


PLANTA BAIXA DA REFORMA DA
GERÊNCIA LONDRINA
ESCALA 1:100

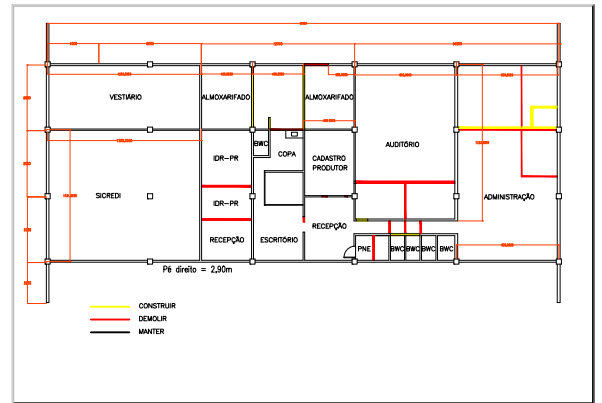

PLANTA BAIXA DE DEMOLIÇÃO
ESCALA 1:100

	
CEASA/PR	
CENTRAL DE ABASTECIMENTO DO PARANÁ S.A.	
Bairro: JARDIM SANTA FÉ	
PROJETO:	PLANTA DA NOVA GERÊNCIA DE LONDRINA
ELABORADO POR:	WILSON ANTONIO FLORES DO CARVALHO - PR
REVISADO POR:	WILSON ANTONIO FLORES DO CARVALHO - PR
APROVADO POR:	LEILA ELIAS E STEFANY ANDRÉIA
DATA:	01/01/2010
PROJETO:	01
PLANTA:	01
ESCALA:	1:100
PROJETO:	WILSON ANTONIO FLORES DO CARVALHO - PR
REVISADO POR:	WILSON ANTONIO FLORES DO CARVALHO - PR
APROVADO POR:	LEILA ELIAS E STEFANY ANDRÉIA
DATA:	01/01/2010