


MÓVEIS E PAINÉIS

SÍMBOLO	QUANTIDADE	DESCRIÇÃO	SÍMBOLO	QUANTIDADE	DESCRIÇÃO
(A)	07	MESA TAMPO MDF 25 MM. PÉS E TRAVESSAS METÁLICAS SOB TAMPO. C/ CAIXA INSTALADA A DIREITA, 3 TOMADAS ELÉTRICAS, PASSA CABOS E ABERTURAS P/ INSTALAÇÃO CONECTOR RJ45. MESA LAP 160X75X70. PÉS NIVELADORES APOIO: 135X60X46 (DUAS PORTAS DE CORRER E 4 GAVETAS COM CHAVE MULTIPLA)	(O)	13	ARMÁRIO COM 2 PORTAS. MDF 25mm, CORPO EM MDF 18mm, COM 5 PRATELEIRAS, PORTAS COM FECHADURA. PÉS NIVELADORES. LAP: 80X178X46
(B)	05	MESA TAMPO MDF 25 MM. PÉS E TRAVESSAS METÁLICAS SOB TAMPO. C/ CAIXA INSTALADA A ESQUERDA, 3 TOMADAS ELÉTRICAS, PASSA CABOS E ABERTURAS P/ INSTALAÇÃO CONECTOR RJ45. MESA LAP 160X75X70. PÉS NIVELADORES APOIO: 135X60X46 (DUAS PORTAS DE CORRER E 4 GAVETAS COM CHAVE MULTIPLA)	(P)	09	ESTANTE COM PORTA DE CORRER DE VIDRO FUMÊ. COM NICHOS PARA LIVROS EM MDF 25mmE CORPO EM MDF 18mm. BALÇÃO COM 4 PORTAS DE ABRIR E UMA PRATELEIRA INTERNA, PÉS NIVELADORES. LAP: 160X178X46
(C)	03	MESA TAMPO MDF 25 MM. PÉS E TRAVESSAS METÁLICAS SOB TAMPO. C/ CAIXA INSTALADA A ESQUERDA, 3 TOMADAS ELÉTRICAS, PASSA CABOS E ABERTURAS P/ INSTALAÇÃO CONECTOR RJ45. MESA LAP 180X75X80. PÉS NIVELADORES. SAIA MDF. APOIO: 135X60X46 (DUAS PORTAS DE CORRER E 4 GAVETAS COM CHAVE MULTIPLA)	(Q)	02	MESA DE REFEITÓRIO TAMPO EM MDF 25mm. PÉS METÁLICOS, COM NIVELADORES. LAP:210X75X70
(D)	01	MESA TAMPO MDF 25 MM. PÉS E TRAVESSAS METÁLICAS SOB TAMPO. C/ CAIXA INSTALADA A DIREITA, 3 TOMADAS ELÉTRICAS, PASSA CABOS E ABERTURAS P/ INSTALAÇÃO CONECTOR RJ45. MESA LAP 180X75X80. PÉS NIVELADORES. SAIA MDF. APOIO: 135X60X46 (DUAS PORTAS DE CORRER E 4 GAVETAS COM CHAVE MULTIPLA)	(R)	01	PAINEL EM MDF 18mm. COM PERFIL DE LED 2700K EMBUTIDO, COM DIFUSOR.
(E)	02	MESA COM 2 LUGARES. TAMPO MDF 25 MM. PÉS E TRAVESSAS METÁLICAS SOB TAMPO. C/ CAIXA DE 3 TOMADAS ELÉTRICAS, PASSA CABOS E ABERTURAS P/ INSTALAÇÃO CONECTOR RJ45. PÉS NIVELADORES. LAP 320X75X70 COM DIVISÓRIA LATERAL EM VIDRO PINTADO COR VERDE	(S)	01	ARMÁRIO COM PAINEL PARA TV MDF 25MM. ESPAÇO PARA CABOS E FIOS, 5 PORTAS INFERIORES COM ABERTURA COM FECHO TOQUE. CORPO MDF 18mm PÉS NIVELADORES. LAP:270X208X46
(F)	05	MESA COM 4 LUGARES. TAMPO MDF 25 MM. PÉS E TRAVESSAS METÁLICAS SOB TAMPO. C/ CAIXA DE 3 TOMADAS ELÉTRICAS, PASSA CABOS E ABERTURAS P/ INSTALAÇÃO CONECTOR RJ45. PÉS NIVELADORES. LAP 320X75X140 COM DIVISÓRIA LATERAL E CENTRAL EM VIDRO PINTADO COR VERDE	(T)	01	PAINEL EM MDF 18mm, COM PERFIL DE LED 2700K EMBUTIDO, COM DIFUSOR. EMENDAS COM FRISO. COM RODATETO, 5cm. LAP (356x260x15)
(G)	01	MESA COM 6 LUGARES. TAMPO MDF 25 MM. PÉS E TRAVESSAS METÁLICAS SOB TAMPO. C/ CAIXA DE 3 TOMADAS ELÉTRICAS, PASSA CABOS E ABERTURAS P/ INSTALAÇÃO CONECTOR RJ45. PÉS NIVELADORES. LAP 480X75X140 COM DIVISÓRIA LATERAL E CENTRAL EM VIDRO PINTADO COR VERDE	(U)	01	PAINEL PARA TV MDF 18mm. EMENDAS COM FRISO. COM RODATETO, 5cm. LAP. 400X260X10
(H)	16	ARMÁRIO BAIXO EM MDF 25mm. COMPARTILHÁVEL ENTRE 2 USUÁRIOS. 4 PORTAS DE CORRER, NICHOS PARA CPU, 4 GAVETAS COM 2 CHAVES MULTIPLAS BASE METÁLICA COM PÉS NIVELADORES LAP 90X60X56	(V)	01	BALÇÃO COZINHA PARA TAMPO EXISTENTE. PARTES EXTERNAS MDF 18mm PADRÃO MADEIRADO CLARO. TAMPO EXISTENTE. SUPORTE DE MICROONDAS COM ESTRUTURA CANTONEIRA DE METAL COM PINTURA COR BRANCO E PRATELEIRA EM MDF 25mm PADRÃO MADEIRADO CLARO
(I)	02	MESA REUNIÕES EM MDF 25mm. PÉS E TRAVESSAS METÁLICAS SOB TAMPO. C/ CAIXA CENTRAL DE 3 TOMADAS ELÉTRICAS, PASSA CABOS E ABERTURAS P/ INSTALAÇÃO CONECTOR RJ45. PÉS NIVELADORES. LAP 200X75X100	(X)	01	PAINEL EM MDF 18mm, COM PERFIL DE LED 2700K EMBUTIDO, COM DIFUSOR. EMENDAS COM FRISO. COM RODATETO, 5cm. LAP (356x260x15)
(J)	01	MESA REUNIÕES EM MDF 25mm. 3 MÓDULOS DE 160X75X120. PÉS E TRAVESSAS METÁLICAS SOB TAMPO. C/ CAIXA CENTRAL DE 3 TOMADAS ELÉTRICAS, PASSA CABOS E ABERTURAS P/ INSTALAÇÃO CONECTOR RJ45. PÉS NIVELADORES. LAP 480X75X120	(Z)	01	ARMÁRIO COM PORTAS DE ABRIR E PRATELEIRAS EM MDF BRANCO TX LAP (250x200x37)
(L)	01	BALÇÃO DE RECEPÇÃO EM MDF 25mm. COM PASSAGEM PARA FIAÇÃO, TOMADAS NO TAMPO, ESPAÇO PARA CPU, NOBREAK E PRATELEIRAS MOVEIS EM AÇO. APARADOR EM VIDRO TEMPERADO PINTADO COR VERDE. PÉS NIVELADORES. LAP: 220X110X68	DIV 01	02	DIVISÓRIA PARA MESA EM VIDRO 8mm PINTADO COR VERDE ESCURO. FIXAÇÃO NA POSIÇÃO LATERAL. LARGURA: 54cm ALTURA: 25cm
(M)	01	ARMÁRIO LATERAL DE APOIO DE BALÇÃO DE RECEPÇÃO EM MDF 25mm. 2 PORTAS PÉS NIVELADORES. LAP: 90X100X45	DIV 02	07	DIVISÓRIA PARA MESA EM VIDRO 8mm PINTADO COR VERDE ESCURO. FIXAÇÃO NA POSIÇÃO LATERAL. LARGURA: 124cm ALTURA: 25cm
(N)	29	ARMÁRIO EXTENSÃO COM DUAS PORTAS DE CORRER. TAMPO MDF 25mm CORPO MDF 18mm. PÉS NIVELADORES. LAP 140X75X48 FLOREIRA APOIADA A DEFINIR	DIV 03	17	DIVISÓRIA PARA MESA EM VIDRO 8mm PINTADO COR VERDE ESCURO. FIXAÇÃO NA POSIÇÃO FRONTAL. LARGURA: 144cm ALTURA: 25cm

CADEIRAS

SÍMBOLO	QUANTIDADE	DESCRIÇÃO	SÍMBOLO	QUANTIDADE	DESCRIÇÃO
(A)	43	CADEIRA GIRATÓRIA FUNCIONÁRIOS COM BRAÇO: 65X60 ESTRUTURA PLÁSTICA BRANCA ASSENTO EM COURISSIMO VERDE REFERÊNCIA: MARCA: FUNCIONAL / MODELO: VIBE STAFF	(A)	04	CADEIRA GIRATÓRIA PRESIDENTE: 75X80 ESTRUTURA EM METAL CROMADO ASSENTO E ENCOSTO EM COURISSIMO MARROM CLARO REFER A: MARCA: FUNCIONAL / MOD.: PRESIDENTE BOSS
(B)	07	CADEIRA FIXA ATENDIMENTO SEM BRAÇO: 65X60 ESTRUTURA PLÁSTICA BRANCA ASSENTO EM COURISSIMO VERDE REFERÊNCIA: MARCA: FUNCIONAL / MODELO: VIBE FIXA	(B)	08	CADEIRA FIXA ATENDIMENTO PRESIDÊNCIA ESTRUTURA EM METAL CROMADO ASSENTO E ENCOSTO EM COURISSIMO MARROM CLARO REF.: MARCA: FUNCIONAL / MOD.: FIXA DIRETOR BOSS
(C)	08	CADEIRA FIXA: 60X60 PÉS EM MADEIRA, ASSENTO E ENCOSTO EM COURISSIMO VERDE OLIVA REFERÊNCIA: MARCA: FUNCIONAL / MODELO: IMAGEM FIXA	(C)	25	CADEIRA GIRATÓRIA REUNIÕES ESTRUTURA EM METAL CROMADO ASSENTO E ENCOSTO EM COURISSIMO MARROM CLARO REFER A: MARCA: FUNCIONAL / MOD.: DIRETOR FOCUS
(D)			(D)	12	CADEIRA FIXA SEM BRAÇO: 55x55 ESTRURA METÁLICA BRANCA, ASSENTO E ENCOSTO EM PLÁSTICO BRANCO REFERÊNCIA: MARCA: FUNCIONAL / MODELO: FLOW

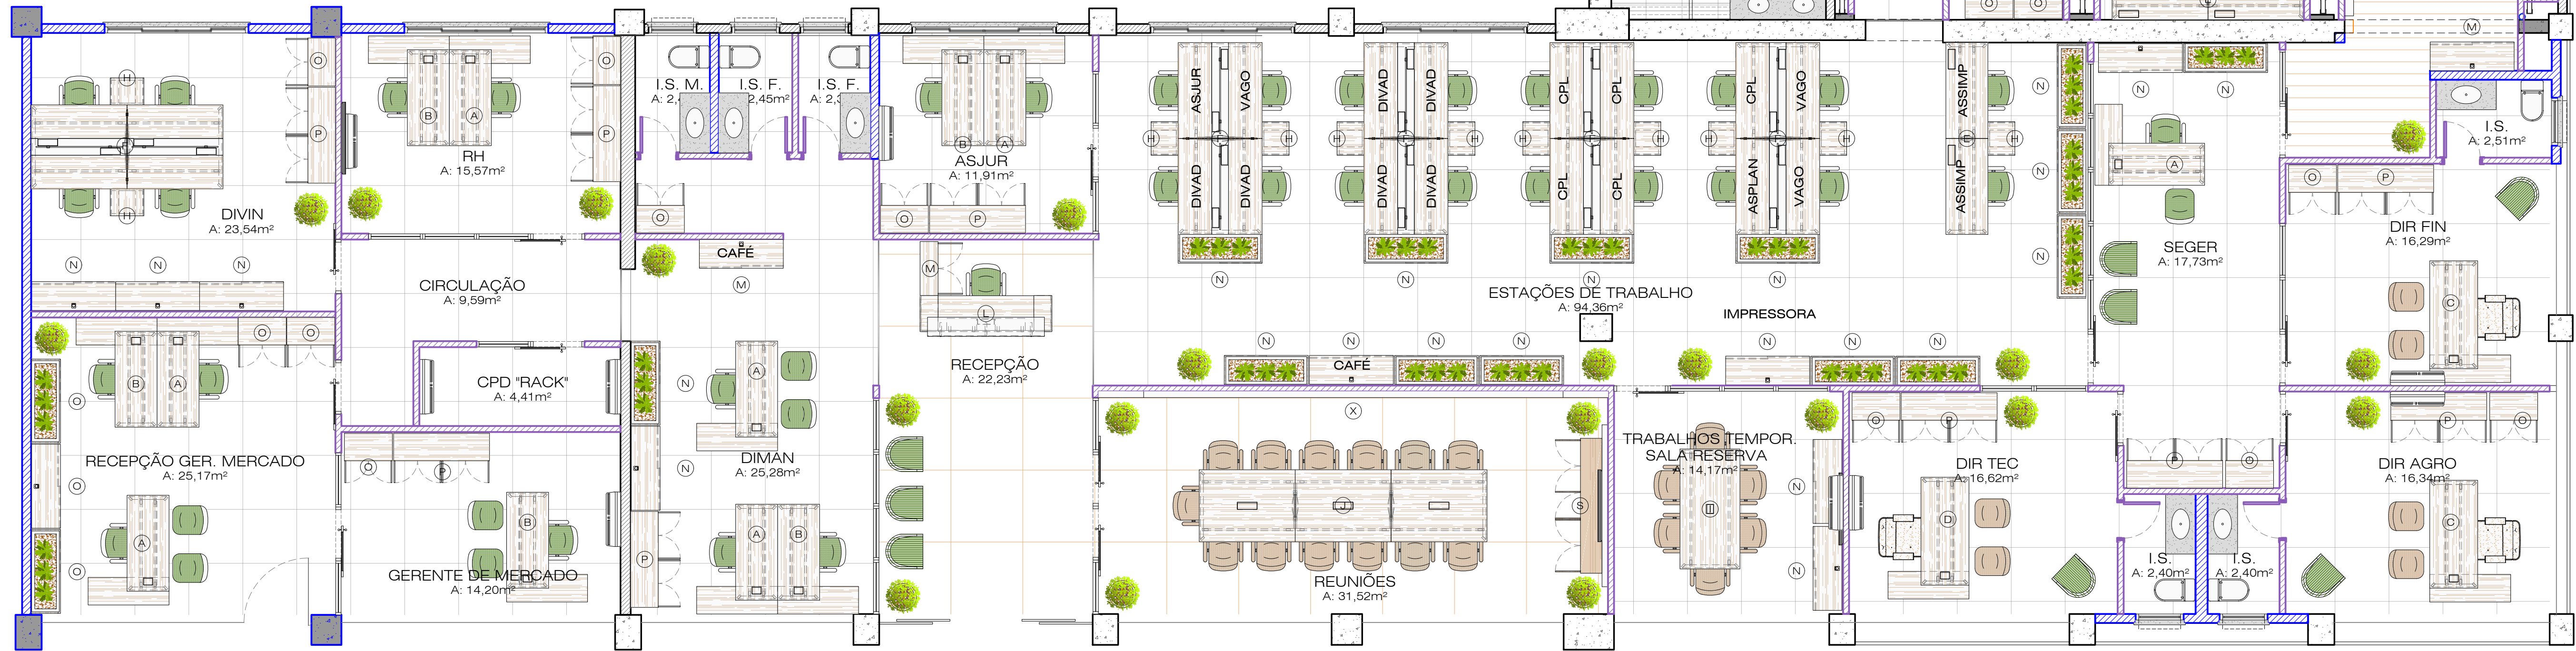

PLANTA BAIXA TÉRREO - LAYOUT DE MOBILIÁRIO
ESCALA 1:60

- LEGENDA
- A CONSTRUIR - ALVENARIA
 - A CONSTRUIR - DRYWALL
 - A DEMOLIR
 - ALVENARIA EXISTENTE
 - PILARES

OBRA

SEDE CEASA TATUQUARA

RODOVIA BR-116, 22.881 - TATUQUARA, CURITIBA / PR

PROPRIETÁRIO

CENTRAIS ABASTECIM. DO PR S.A.

CNPJ: 75.063.164/0001-67

REFERÊNCIA

PLANTA TÉRREO - LAYOUT MOBILIÁRIO

EVELINE BARBARA DE LARA

ESCALA:

1/60

DATA:

30/01/2023

PRANCHAS:

01

CODIGO

EBL_2238

RESPONSÁVEL TÉCNICO

ENGENHEIRO CREA

RESPONSÁVEL

AUTORA DO PROJETO

ARQUITETA CAU A64284-3

EVELINE BARBARA DE LARA

RESPONSÁVEL

CONFIRMAR MEDIDAS NO LOCAL DA OBRA: ESTA VERSÃO DO PROJETO ANULA TODA E QUALQUER VERSÃO ANTERIOR.

DIREITOS AUTORAIS RESERVADOS NA FORMA DA LEI. PROIBIDA REPRODUÇÃO SEM AUTORIZAÇÃO.

EBL_2238_CEASA_SEDE TATUQUARA_PE03 - LAYOUT.dwg

eveline lara

ARQUITETURA

R. Vergílio Gomes, 144 - Anápolis - PR

Fone: 41 9 0657-2773

e-mail: evelinebarbara@gmail.com

Documento: **03_PLANTABAIXA_LAYOUT.pdf**.

Assinatura Qualificada realizada por: **Rafael Gomes da Silva** em 15/05/2023 13:33.

Inserido ao protocolo **20.423.939-8** por: **Stefany Rodrigues de Andrade** em: 15/05/2023 13:26.



Documento assinado nos termos do Art. 38 do Decreto Estadual nº 7304/2021.

A autenticidade deste documento pode ser validada no endereço:
<https://www.eprotocolo.pr.gov.br/spiweb/validarDocumento> com o código:
c73b7b268609ae8660612390a5c6a4a2.