


MÓVEIS E PAINÉIS

SÍMBOLO	QUANTIDADE	DESCRIÇÃO	SÍMBOLO	QUANTIDADE	DESCRIÇÃO
(A)	07	MESA TAMPO MDF 25 MM. PÉS E TRAVESSAS METÁLICAS SOB TAMPO. C/ CAIXA INSTALADA A DIREITA, 3 TOMADAS ELÉTRICAS, PASSA CABOS E ABERTURAS P/ INSTALAÇÃO CONECTOR RJ45. MESA LAP 160X75X70. PÉS NIVELADORES APOIO: 135X60X46 (DUAS PORTAS DE CORRER E 4 GAVETAS COM CHAVE MULTIPLA)	(O)	13	ARMÁRIO COM 2 PORTAS. MDF 25mm, CORPO EM MDF 18mm, COM 5 PRATELEIRAS, PORTAS COM FECHADURA. PÉS NIVELADORES. LAP: 80X178X46
(B)	05	MESA TAMPO MDF 25 MM. PÉS E TRAVESSAS METÁLICAS SOB TAMPO. C/ CAIXA INSTALADA A ESQUERDA, 3 TOMADAS ELÉTRICAS, PASSA CABOS E ABERTURAS P/ INSTALAÇÃO CONECTOR RJ45. MESA LAP 160X75X70. PÉS NIVELADORES APOIO: 135X60X46 (DUAS PORTAS DE CORRER E 4 GAVETAS COM CHAVE MULTIPLA)	(P)	09	ESTANTE COM PORTA DE CORRER DE VIDRO FUMÉ. COM NICHOS PARA LIVROS EM MDF 25mmE CORPO EM MDF 18mm, BALCÃO COM 4 PORTAS DE ABRIR E UMA PRATELEIRA INTERNA, PÉS NIVELADORES. LAP: 160X178X46
(C)	03	MESA TAMPO MDF 25 MM. PÉS E TRAVESSAS METÁLICAS SOB TAMPO. C/ CAIXA INSTALADA A ESQUERDA, 3 TOMADAS ELÉTRICAS, PASSA CABOS E ABERTURAS P/ INSTALAÇÃO CONECTOR RJ45. MESA LAP 180X75X80. PÉS NIVELADORES. SAIA MDF. APOIO: 135X60X46 (DUAS PORTAS DE CORRER E 4 GAVETAS COM CHAVE MULTIPLA)	(Q)	02	MESA DE REFEITÓRIO TAMPO EM MDF 25mm. PÉS METÁLICOS, COM NIVELADORES. LAP:210X75X70
(D)	01	MESA TAMPO MDF 25 MM. PÉS E TRAVESSAS METÁLICAS SOB TAMPO. C/ CAIXA INSTALADA A DIREITA, 3 TOMADAS ELÉTRICAS, PASSA CABOS E ABERTURAS P/ INSTALAÇÃO CONECTOR RJ45. MESA LAP 180X75X80. PÉS NIVELADORES. SAIA MDF. APOIO: 135X60X46 (DUAS PORTAS DE CORRER E 4 GAVETAS COM CHAVE MULTIPLA)	(R)	01	PAINEL EM MDF 18mm. COM PERFIL DE LED 2700K EMBUTIDO, COM DIFUSOR.
(E)	02	MESA COM 2 LUGARES. TAMPO MDF 25 MM. PÉS E TRAVESSAS METÁLICAS SOB TAMPO. C/ CAIXA DE 3 TOMADAS ELÉTRICAS, PASSA CABOS E ABERTURAS P/ INSTALAÇÃO CONECTOR RJ45. PÉS NIVELADORES. LAP 320X75X70 COM DIVISÓRIA LATERAL EM VIDRO PINTADO COR VERDE	(S)	01	ARMÁRIO COM PAINEL PARA TV MDF 25MM. ESPAÇO PARA CABOS E FIOS, 5 PORTAS INFERIORES COM ABERTURA COM FECHO TOQUE. CORPO MDF 18mm PÉS NIVELADORES. LAP:270X208X46
(F)	05	MESA COM 4 LUGARES. TAMPO MDF 25 MM. PÉS E TRAVESSAS METÁLICAS SOB TAMPO. C/ CAIXA DE 3 TOMADAS ELÉTRICAS, PASSA CABOS E ABERTURAS P/ INSTALAÇÃO CONECTOR RJ45. PÉS NIVELADORES. LAP 320X75X140 COM DIVISÓRIA LATERAL E CENTRAL EM VIDRO PINTADO COR VERDE	(T)	01	PAINEL EM MDF 18mm, COM PERFIL DE LED 2700K EMBUTIDO, COM DIFUSOR. EMENDAS COM FRISO. COM RODATETO, 5cm. LAP (356x260x15)
(G)	01	MESA COM 6 LUGARES. TAMPO MDF 25 MM. PÉS E TRAVESSAS METÁLICAS SOB TAMPO. C/ CAIXA DE 3 TOMADAS ELÉTRICAS, PASSA CABOS E ABERTURAS P/ INSTALAÇÃO CONECTOR RJ45. PÉS NIVELADORES. LAP 480X75X140 COM DIVISÓRIA LATERAL E CENTRAL EM VIDRO PINTADO COR VERDE	(U)	01	PAINEL PARA TV MDF 18mm. EMENDAS COM FRISO. COM RODATETO, 5cm. LAP: 400X260X10
(H)	16	ARMÁRIO BAIXO EM MDF 25mm. COMPARTILHÁVEL ENTRE 2 USUÁRIOS. 4 PORTAS DE CORRER, NICHOS PARA CPU, 4 GAVETAS COM 2 CHAVES MULTIPLAS BASE METÁLICA COM PÉS NIVELADORES LAP 90X60X56	(V)	01	BALCÃO COZINHA PARA TAMPO EXISTENTE. PARTES EXTERNAS MDF 18mm PADRÃO MADEIRADO CLARO. TAMPO EXISTENTE. SUPORTE DE MICROONDAS COM ESTRUTURA CANTONEIRA DE METAL COM PINTURA COR BRANCO E PRATELEIRA EM MDF 25mm PADRÃO MADEIRADO CLARO
(I)	02	MESA REUNIÕES EM MDF 25mm. PÉS E TRAVESSAS METÁLICAS SOB TAMPO. C/ CAIXA CENTRAL DE 3 TOMADAS ELÉTRICAS, PASSA CABOS E ABERTURAS P/ INSTALAÇÃO CONECTOR RJ45. PÉS NIVELADORES. LAP 200X75X100	(X)	01	PAINEL EM MDF 18mm, COM PERFIL DE LED 2700K EMBUTIDO, COM DIFUSOR. EMENDAS COM FRISO. COM RODATETO, 5cm. LAP (356x260x15)
(J)	01	MESA REUNIÕES EM MDF 25mm. 3 MÓDULOS DE 160X75X120. PÉS E TRAVESSAS METÁLICAS SOB TAMPO. C/ CAIXA CENTRAL DE 3 TOMADAS ELÉTRICAS, PASSA CABOS E ABERTURAS P/ INSTALAÇÃO CONECTOR RJ45. PÉS NIVELADORES. LAP 480X75X120	(Z)	01	ARMÁRIO COM PORTAS DE ABRIR E PRATELEIRAS EM MDF BRANCO TX LAP (250x200x37)
(L)	01	BALCÃO DE RECEPÇÃO EM MDF 25mm. COM PASSAGEM PARA FIAÇÃO, TOMADAS NO TAMPO, ESPAÇO PARA CPU, NOBREAK E PRATELEIRAS MÓVEIS EM AÇO. APARADOR EM VIDRO TEMPERADO PINTADO COR VERDE. PÉS NIVELADORES. LAP: 220X110X68	DIV 01	02	DIVISÓRIA PARA MESA EM VIDRO 8mm PINTADO COR VERDE ESCURO. FIXAÇÃO NA POSIÇÃO LATERAL. LARGURA: 54cm ALTURA: 25cm
(M)	01	ARMÁRIO LATERAL DE APOIO DE BALCÃO DE RECEPÇÃO EM MDF 25mm. 2 PORTAS PÉS NIVELADORES, LAP: 90X100X45	DIV 02	07	DIVISÓRIA PARA MESA EM VIDRO 8mm PINTADO COR VERDE ESCURO. FIXAÇÃO NA POSIÇÃO LATERAL. LARGURA: 124cm ALTURA: 25cm
(N)	29	ARMÁRIO EXTENSÃO COM DUAS PORTAS DE CORRER. TAMPO MDF 25mm CORPO MDF 18mm. PÉS NIVELADORES. LAP 140X75X48 FLOREIRA APOIADA A DEFINIR	DIV 03	17	DIVISÓRIA PARA MESA EM VIDRO 8mm PINTADO COR VERDE ESCURO. FIXAÇÃO NA POSIÇÃO FRONTAL. LARGURA: 144cm ALTURA: 25cm

CADEIRAS

SÍMBOLO	QUANTIDADE	DESCRIÇÃO	SÍMBOLO	QUANTIDADE	DESCRIÇÃO
(V)	43	CADEIRA GIRATÓRIA FUNCIONÁRIOS COM BRAÇO: 65X60 ESTRTURA PLÁSTICA BRANCA ASSENTO EM COURIÚSSIMO VERDE REFERÊNCIA: MARCA: FUNCIONAL / MODELO: VIBE STAFF	(W)	04	CADEIRA GIRATÓRIA PRESIDENTE: 75X80 ESTRUTURA EM METAL CROMADO ASSENTO E ENCOSTO EM COURIÚSSIMO MARROM CLARO REFER A: MARCA: FUNCIONAL / MOD.: PRESIDENTE BOSS
(X)	07	CADEIRA FIXA ATENDIMENTO SEM BRAÇO: 65X60 ESTRTURA PLÁSTICA BRANCA ASSENTO EM COURIÚSSIMO VERDE REFERÊNCIA: MARCA: FUNCIONAL / MODELO: VIBE FIXA	(Y)	08	CADEIRA FIXA ATENDIMENTO PRESIDÊNCIA ESTRUTURA EM METAL CROMADO ASSENTO E ENCOSTO EM COURIÚSSIMO MARROM CLARO REF.: MARCA: FUNCIONAL / MOD.: FIXA DIRETOR BOSS
(Z)	08	CADEIRA FIXA: 60X60 PÉS EM MADEIRA, ASSENTO E ENCOSTO EM COURIÚSSIMO VERDE OLIVA REFERÊNCIA: MARCA: FUNCIONAL / MODELO: IMAGEM FIXA	(AA)	25	CADEIRA GIRATÓRIA REUNIÕES ESTRUTURA EM METAL CROMADO ASSENTO E ENCOSTO EM COURIÚSSIMO MARROM CLARO REFER A: MARCA: FUNCIONAL / MOD.: DIRETOR FOCUS
			(AB)	12	CADEIRA FIXA SEM BRAÇO: 55x55 ESTRURA METÁLICA BRANCA, ASSENTO E ENCOSTO EM PLÁSTICO BRANCO REFERÊNCIA: MARCA: FUNCIONAL / MODELO: FLOW

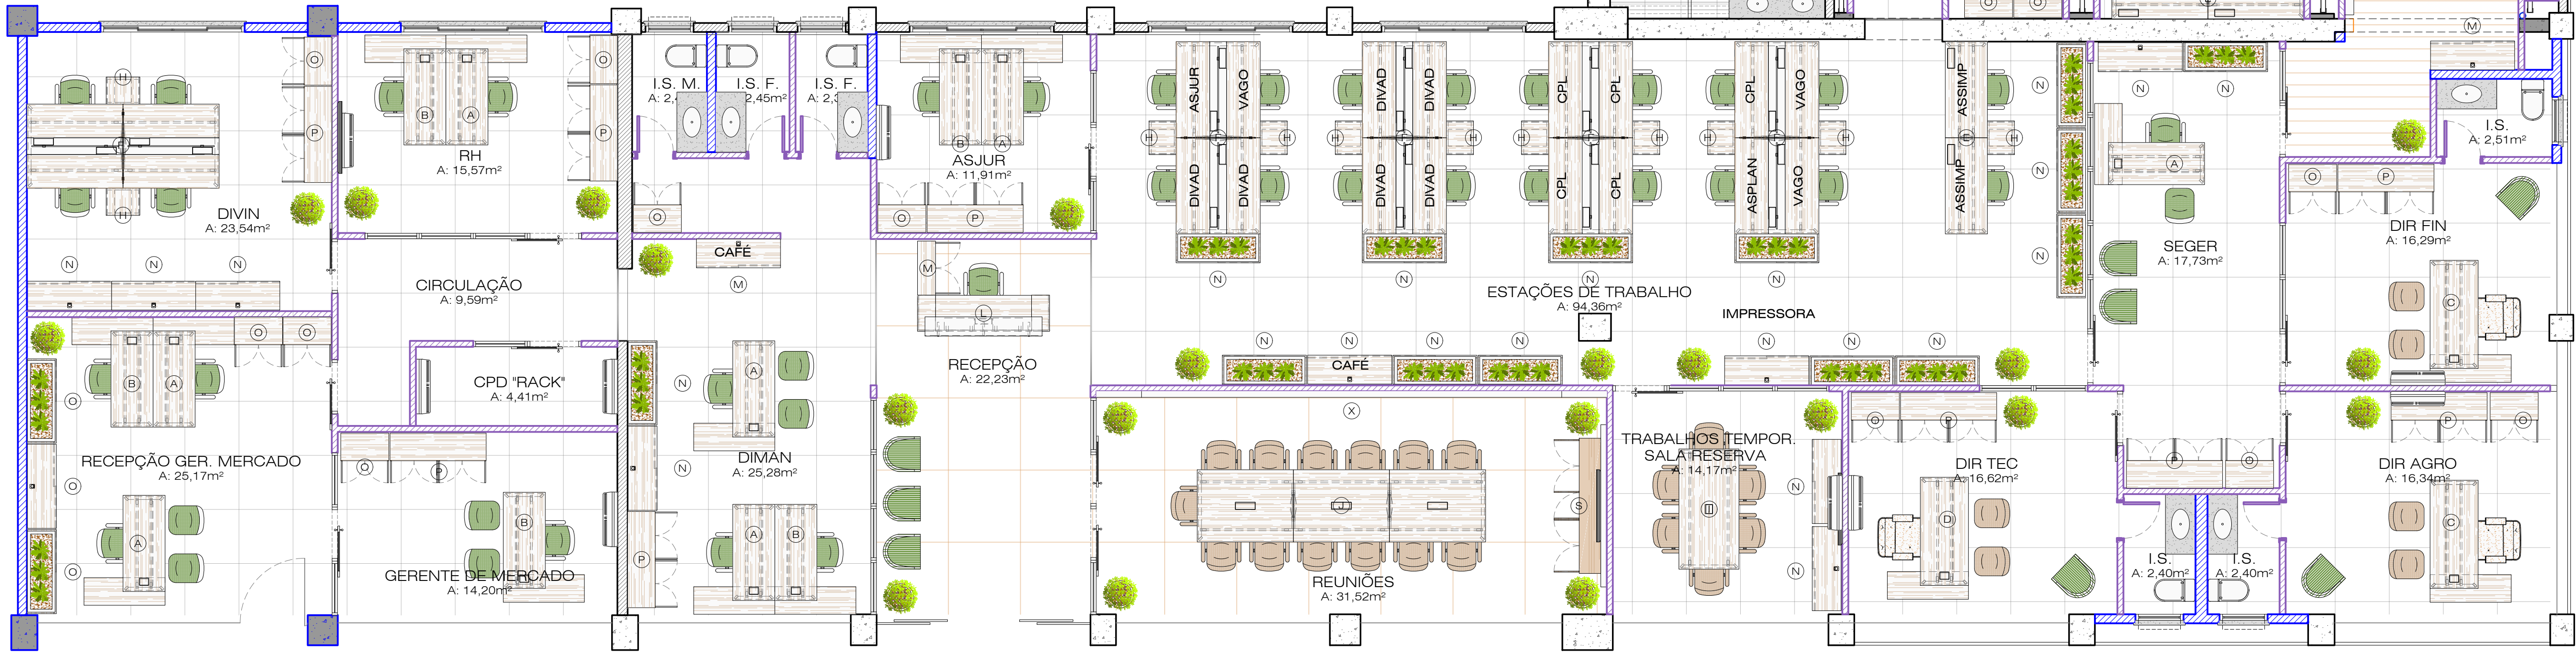

PLANTA BAIXA TÉRREO - LAYOUT DE MOBILIÁRIO

ESCALA 1:60

- LEGENDA
- A CONSTRUIR - ALVENARIA
 - A CONSTRUIR - DRYWALL
 - A DEMOLIR
 - ALVENARIA EXISTENTE
 - PILARES

OBRA: SEDE CEASA TATUQUARA

RODOVIA BR-116, 22.881 - TATUQUARA, CURITIBA / PR

PROPRIETÁRIO: CENTRAIS ABASTECIM. DO PR S.A.

CNPJ: 75.063.164/0001-67

REFERÊNCIA: PLANTA TÉRREO - LAYOUT MOBILIÁRIO

AUTORA DO PROJETO: ARQUITETA CAU AB4284-3

EVELINE BARBARA DE LARA

ESCALA: 1/60

FRANCHA: 01

DATA: 30/01/2023

CÓDIGO: EBL_2238

RESPONSÁVEL: ENGENHEIRO CREA

R. Vergilio Carreira, 144 - Albuçara - PR



Fone: 41 9 9057-2773


e-mail: evelinebarbara@gmail.com


CONFIRMAR MEDIDAS NO LOCAL DA OBRA: ESTA VERSÃO DO PROJETO ANULA TODA E QUALQUER VERSÃO ANTERIOR.

DIREITOS AUTORAIS RESERVADOS NA FORMA DA LEI. PROIBIDA REPRODUÇÃO SEM AUTORIZAÇÃO


EBL_2238_CEASA_SEDE TATUQUARA_FE03- LAYOUT.dwg

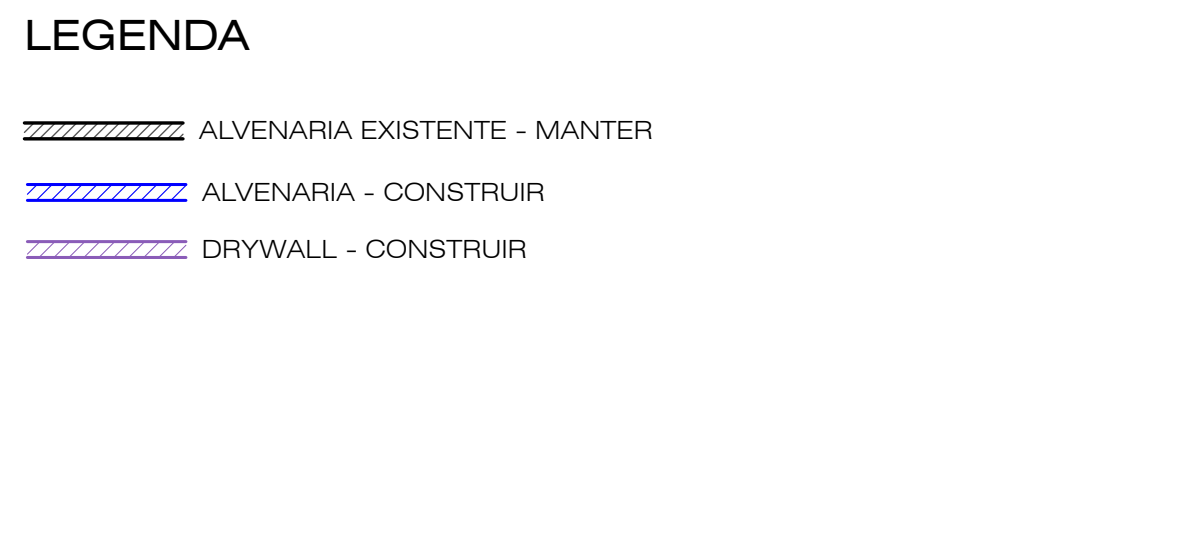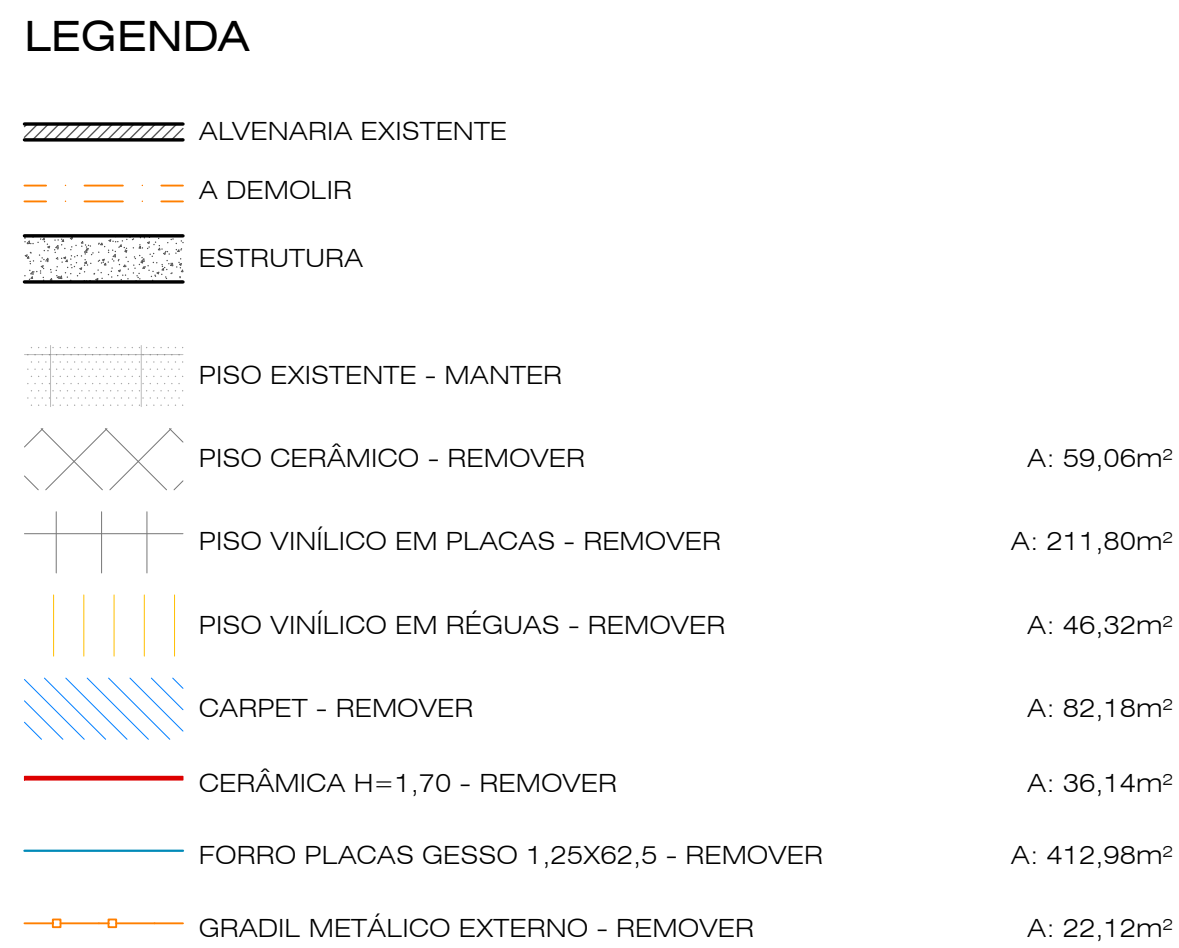

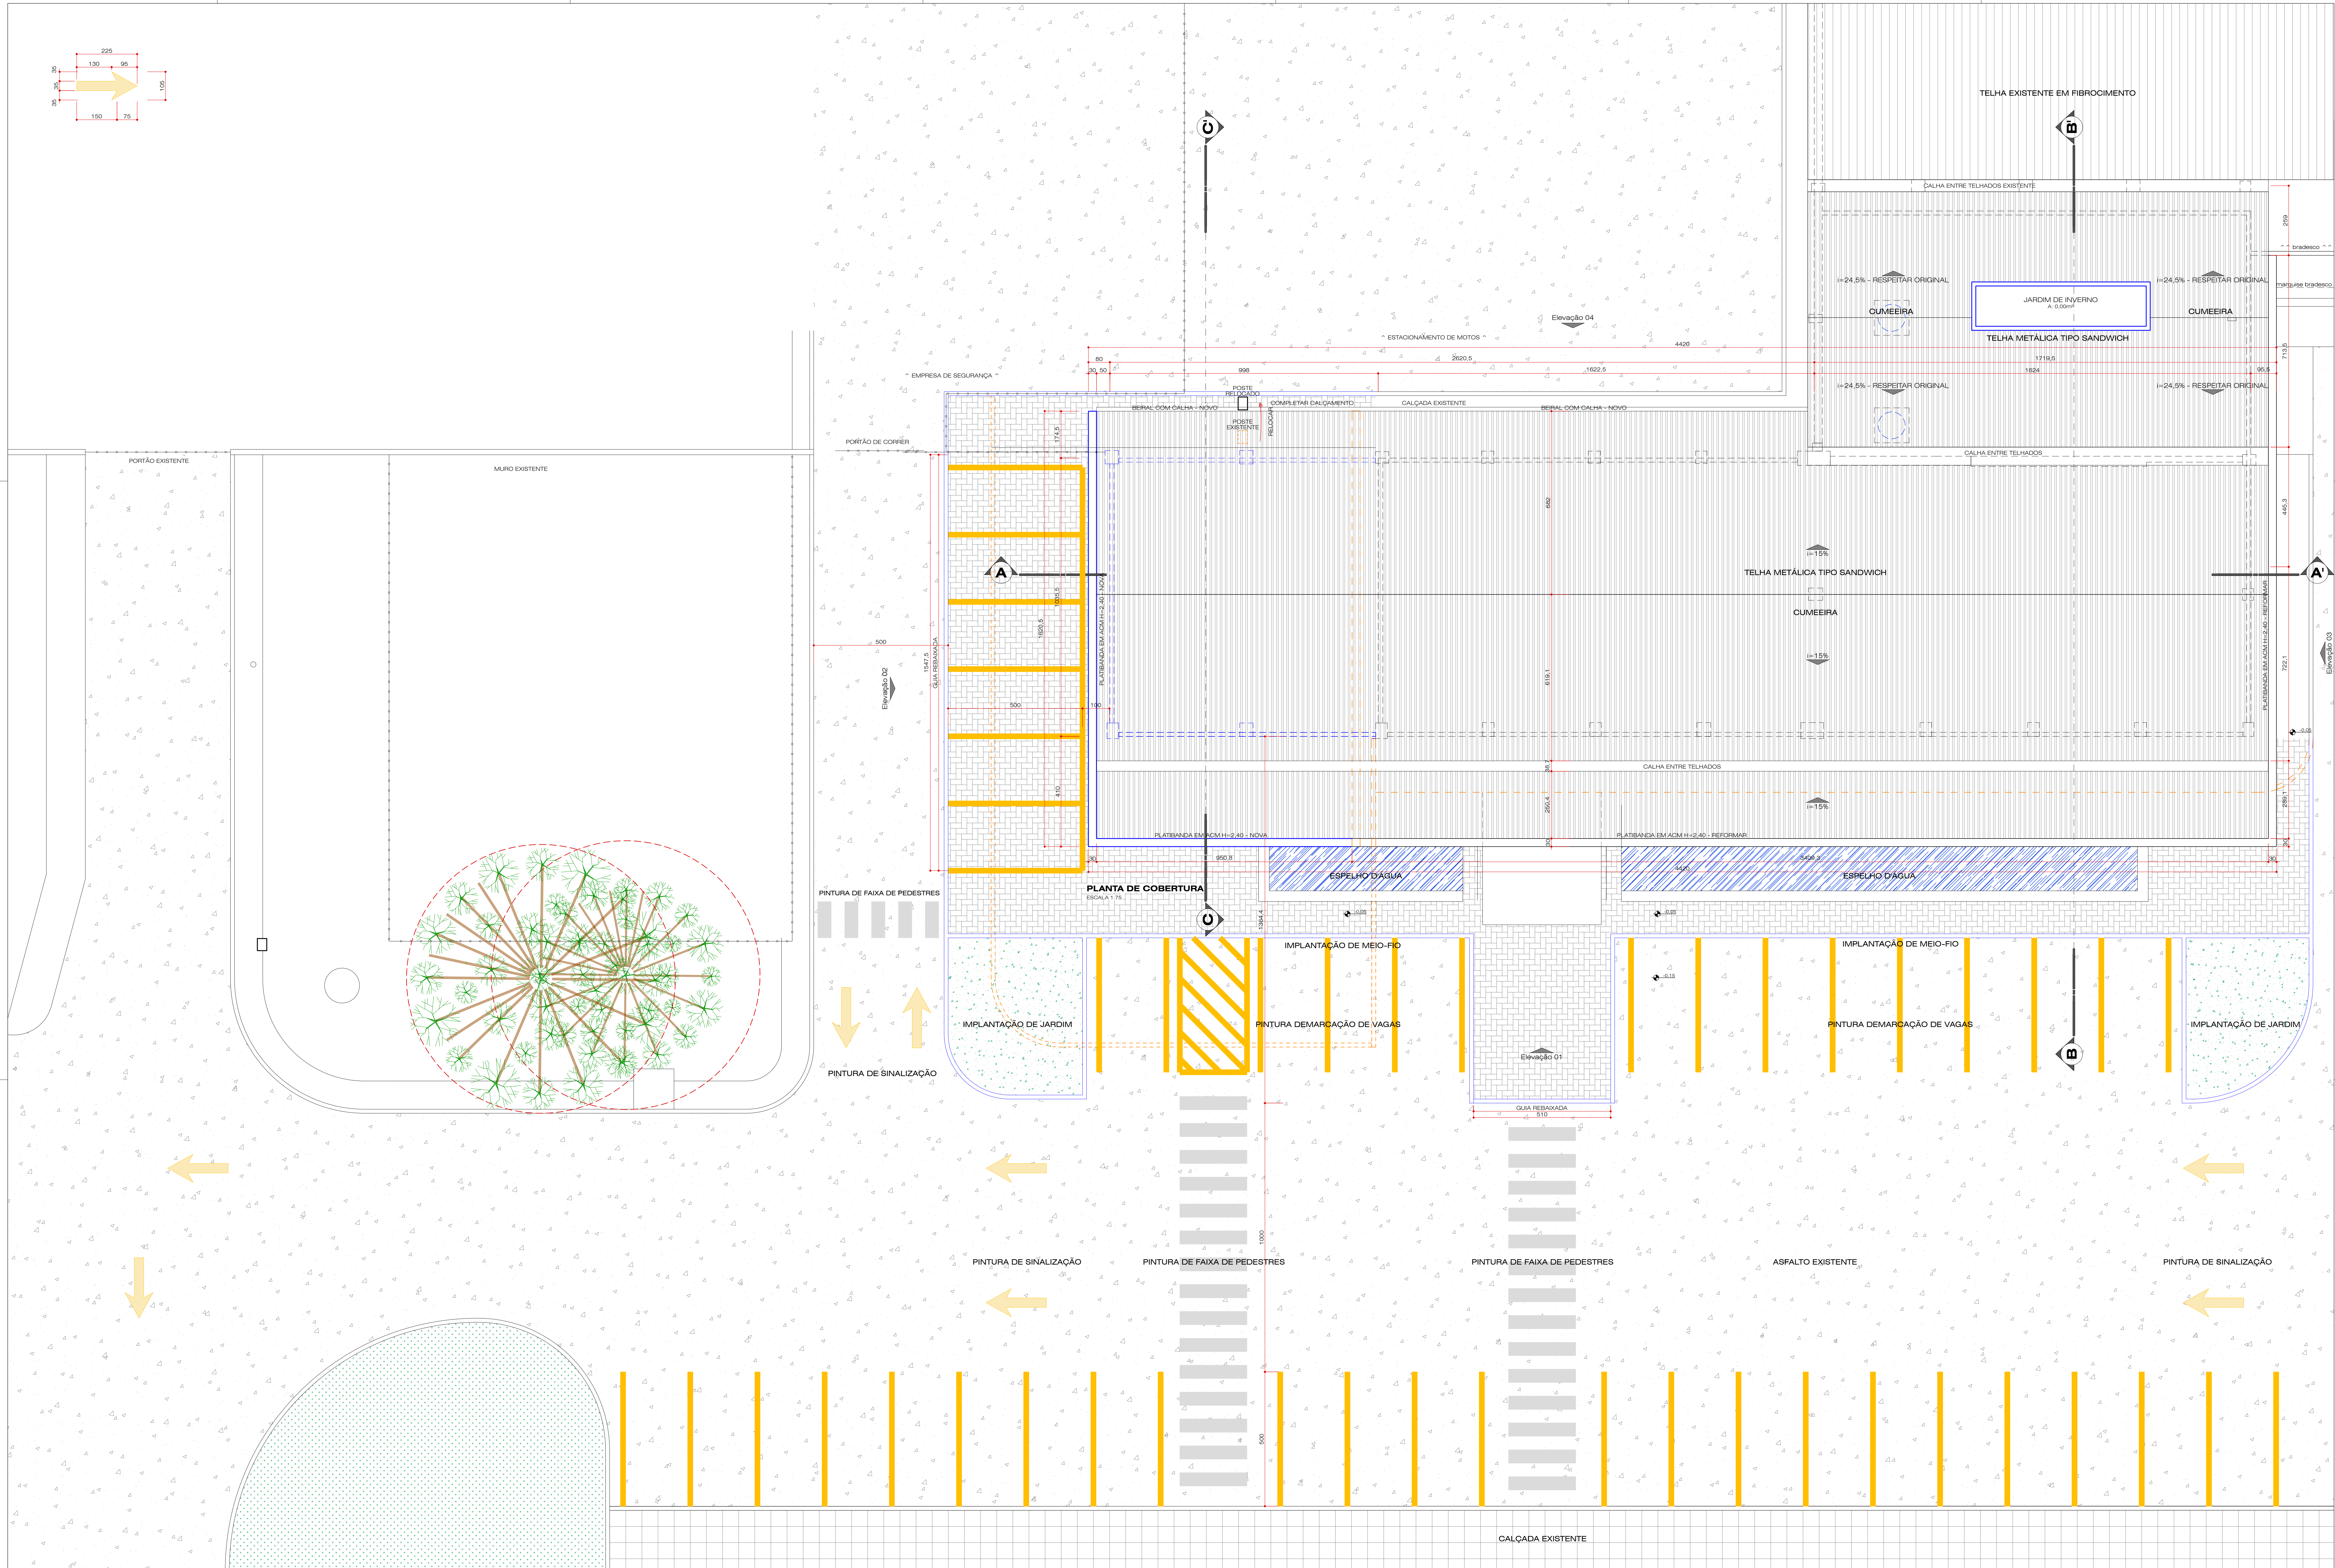


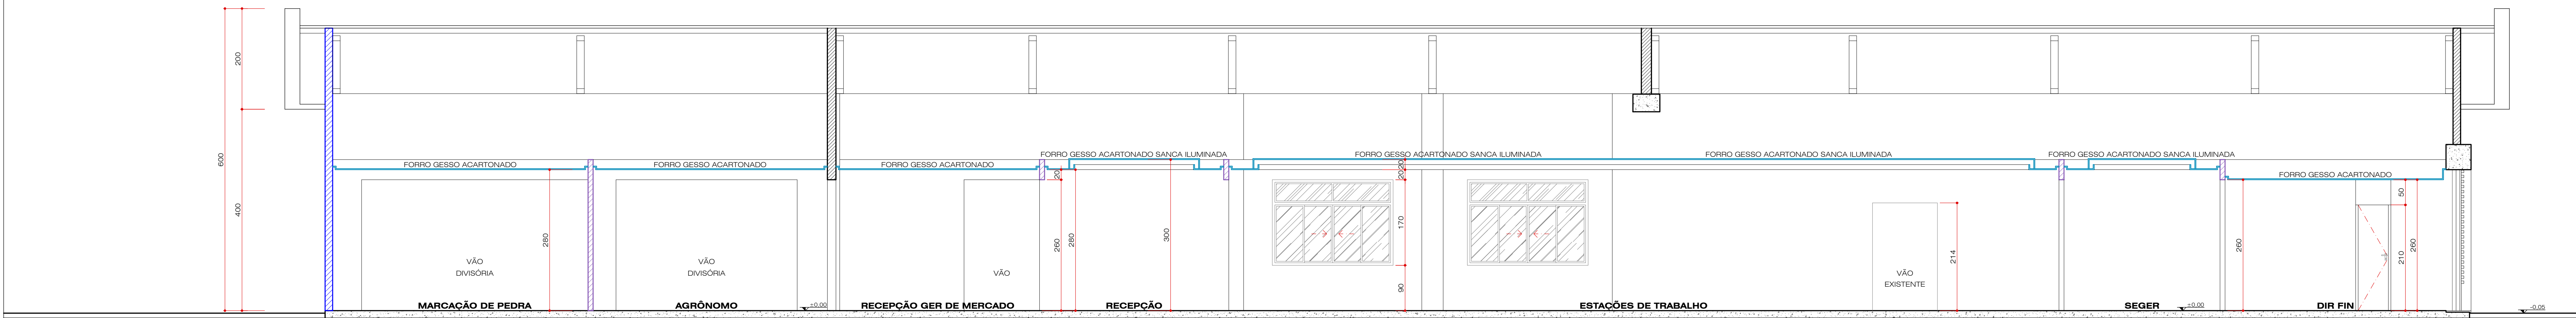

CORTE AA'
ESCALA 1:50

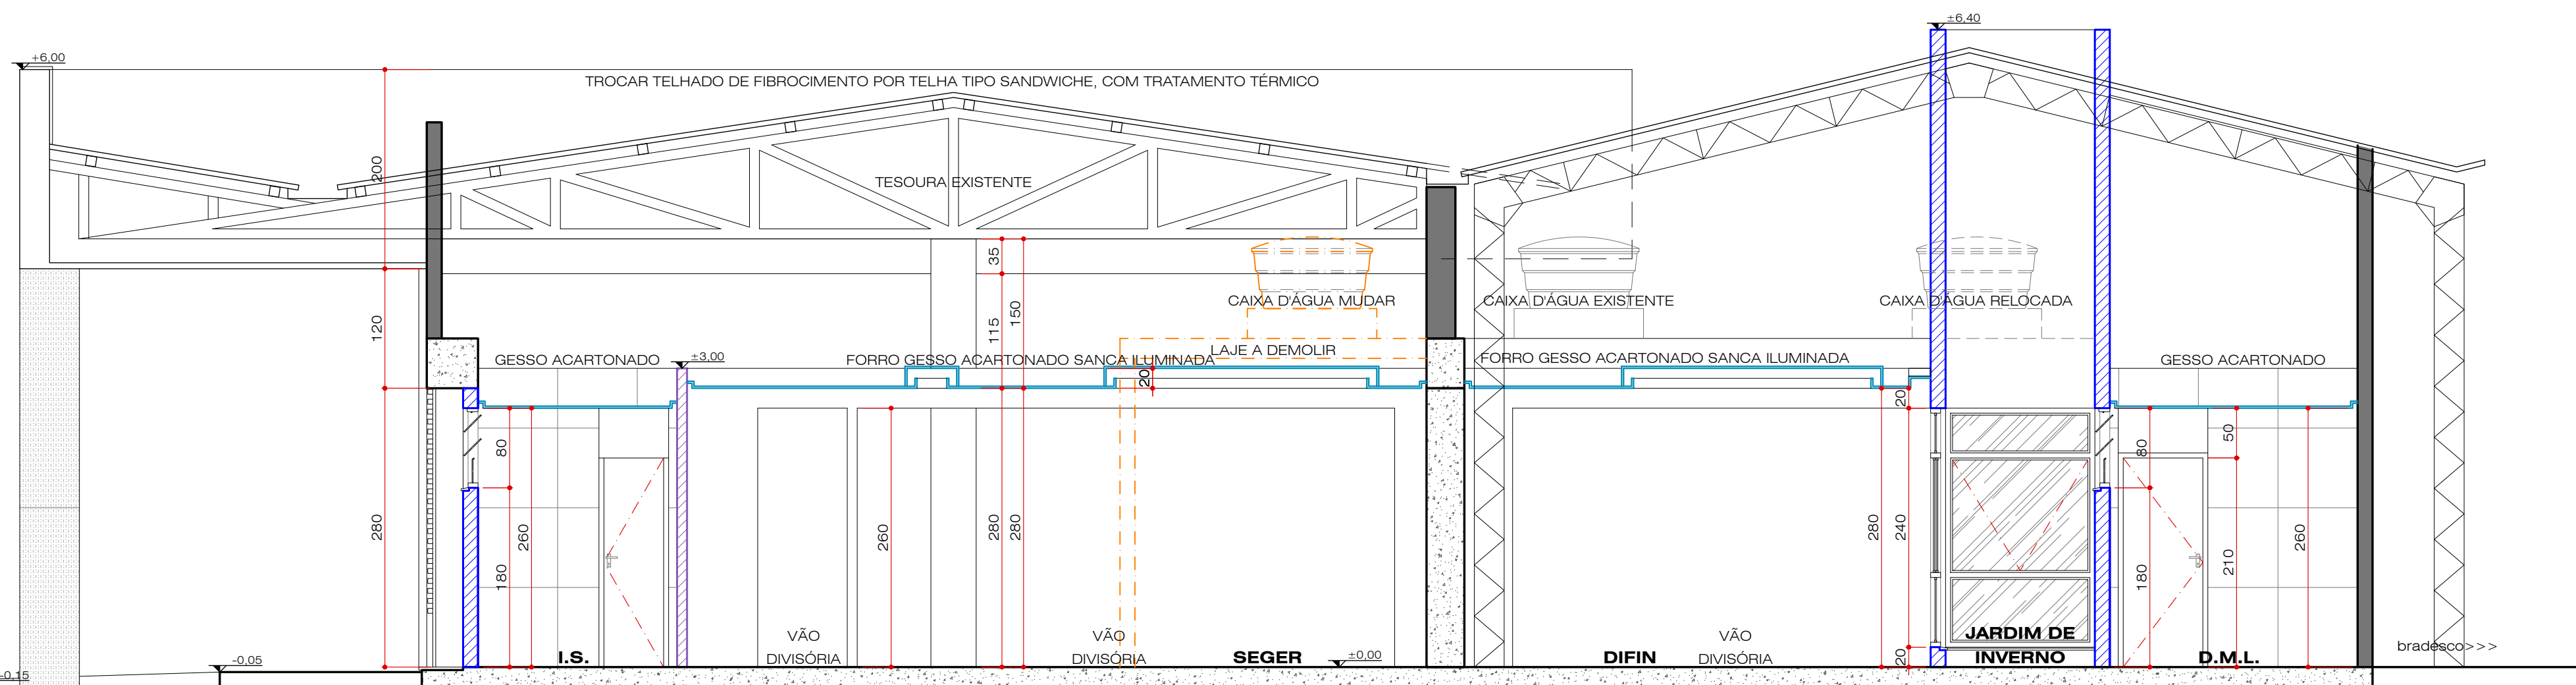

CORTE BB'
ESCALA 1:50

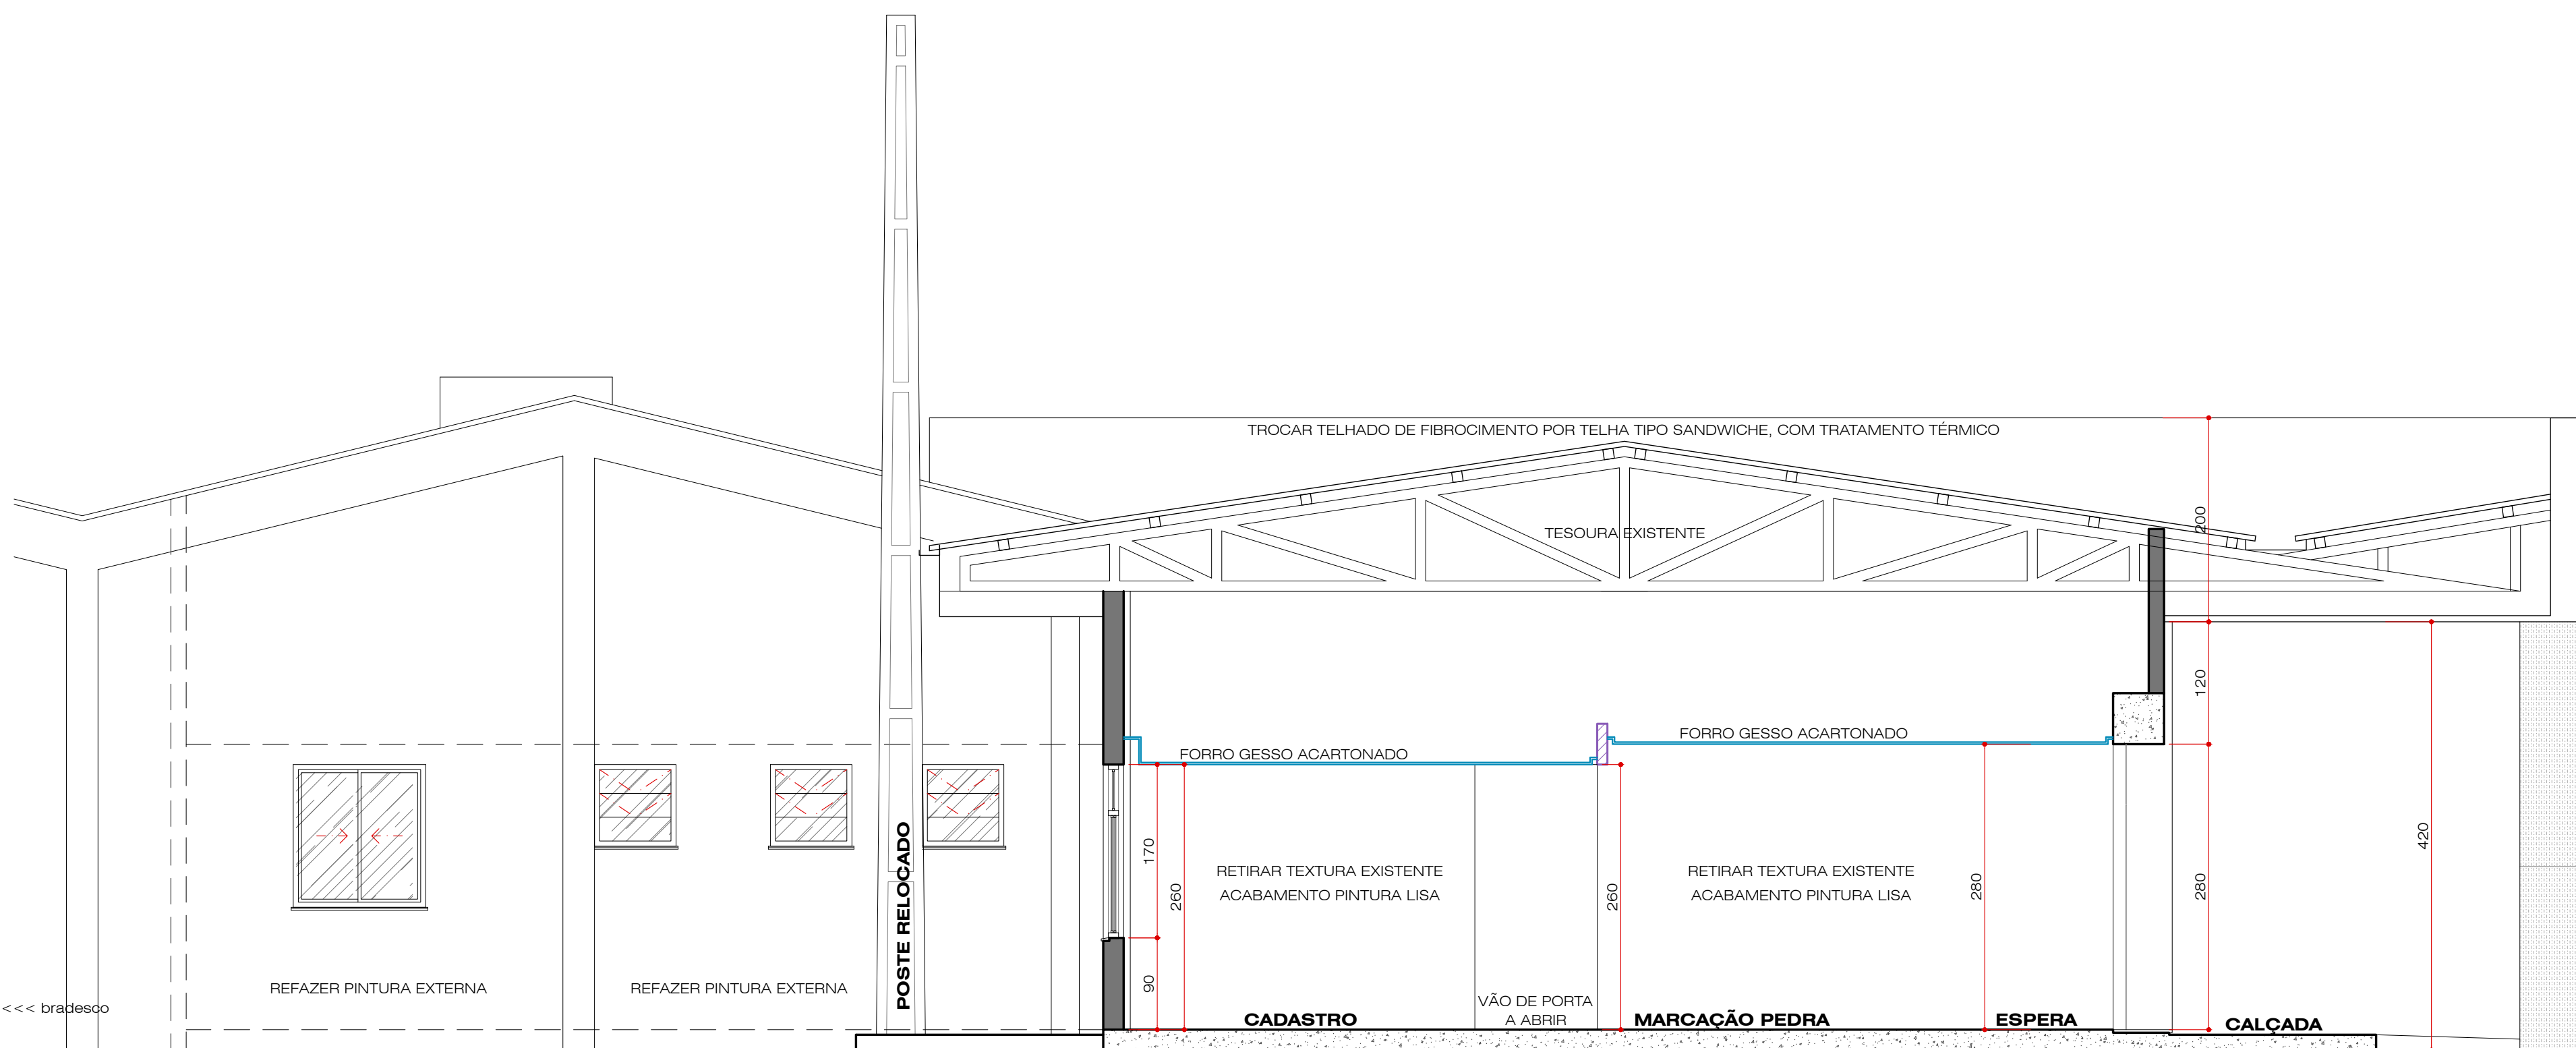

CORTE CC'
ESCALA 1:50

Technical drawing of a wall and floor layout for a kitchen area. The wall is 200 units high and 4420 units long. It features a central window with a green frame and a logo. The floor is 92.5 units wide and 200 units high. The layout includes various materials like "ACM COR VERDE ESQURO FOSCO" and "ACM COR BRANCO FOSCO", and fixtures like "MAXIMO-AR" and "PIVOANTE". The drawing is divided into sections by vertical lines and includes a scale bar at the bottom.

The image contains two architectural elevation drawings of a building facade, likely for a residential or commercial structure. The drawings are presented in a technical, line-art style with color-coded areas and dimensions.

Left Elevation:

- Dimensions:** The total width is 1610. The roofline is marked with a series of 120-unit segments, followed by a 100-unit segment. The height of the main wall is 400, and the height of the upper section is 200.
- Materials and Finishes:** The upper section is labeled "ACM COM VERDE ESCURO FOGGO". The lower section is labeled "REFAZER PINTURA EXTERNA". The door area is labeled "POSTE RELOCADO".
- Roof Profile:** A dashed line indicates the roof profile, which is gabled on the left and flat on the right.
- Markings:** A red 'X' is placed on the roofline, and a red dashed line indicates a specific point on the roof.

Right Elevation:

- Dimensions:** The total width is 2063. The roofline is marked with a series of 120-unit segments, followed by a 118-unit segment. The height of the main wall is 400, and the height of the upper section is 200.
- Materials and Finishes:** The upper section is labeled "ACM COM VERDE ESCURO FOGGO". The lower section is labeled "REFAZER PINTURA EXTERNA". The door area is labeled "POSTE RELOCADO".
- Roof Profile:** A dashed line indicates the roof profile, which is flat.
- Markings:** A red 'X' is placed on the roofline, and a red dashed line indicates a specific point on the roof.







ELEVAÇÃO 03
ESCALA 1:50









ITEM	PORTA	ALTURA	PEITORAL	MATERIAL	QTDTE	OBSERVAÇÃOÇ
P1	60	260	-	MDF	06	1 FOLHA ABRIR
P2	80	260	-	MDF	01	1 FOLHA ABRIR
P3	80	260	-	MDF	01	1 FOLHA ABRIR
P4	80	260	-	MDF	02	1 FOLHA ABRIR, COM 1 BARRA C/ 20MM
P5	80	260	-	MDF	01	E.D. 1 FOLHA ABRIR
PC	120	260	-	ALUMINIO	01	1 FOLHA CORBER
PJ1	280	260	-	ALUMINIO	01	2 FOLHAS CORBER 4 FOLHAS FIAS
ESQUADRIAS						
J1	80	80	180	ALUMINIO	11	1 TL FRIA 2 BARRULON 2 FOLHAS FIAS
J2	130	140	120	ALUMINIO	01	2 FOLHAS CORBER
J3	150	180	60	ALUMINIO	02	2 FOLHAS FIAS
J4	240	180	60	ALUMINIO	05	5 FOLHAS FIAS
J5	240	180	60	ALUMINIO	05	5 FOLHAS FIAS
J6	250	180	60	ALUMINIO	02	2 FOLHAS FIAS
EV01	450	280	-	VIDRO	01	6 FOLHAS FIAS
EV02	456	280	-	VIDRO	02	12 FOLHAS FIAS LÂMINADO TÊMP 10mm C/2
EV03	252,5	280	-	VIDRO	01	6 FOLHAS FIAS LÂMINADO TÊMP 10mm C/2
EV04	356	280	-	VIDRO	01	6 FOLHAS FIAS LÂMINADO TÊMP 10mm C/2
EV05	400	280	-	VIDRO	01	6 FOLHAS FIAS 2 CORBER LÂMINADO TÊMP 10mm C/2
EV06	357,5	280	-	VIDRO	06	6 FOLHAS FIAS LÂMINADO TÊMP 10mm C/2
DIVISÓRIAS						
DV01	80	260	-	ALUMINIO	31	1 FOLHAS FRIA BARRANDA FRIA, FURGONA 2 FOLHAS CORBER
DV02	90	260	-	ALUMINIO	15	2 FOLHAS CORBER
DV03	243,5	260	-	ALUMINIO	1	1 FOLHA 1 FOLHA CORBER 2 2 FOLHAS CORBER
DV04	243,5	260	-	ALUMINIO	1	1 FOLHA 1 FOLHA CORBER 2 2 FOLHAS CORBER

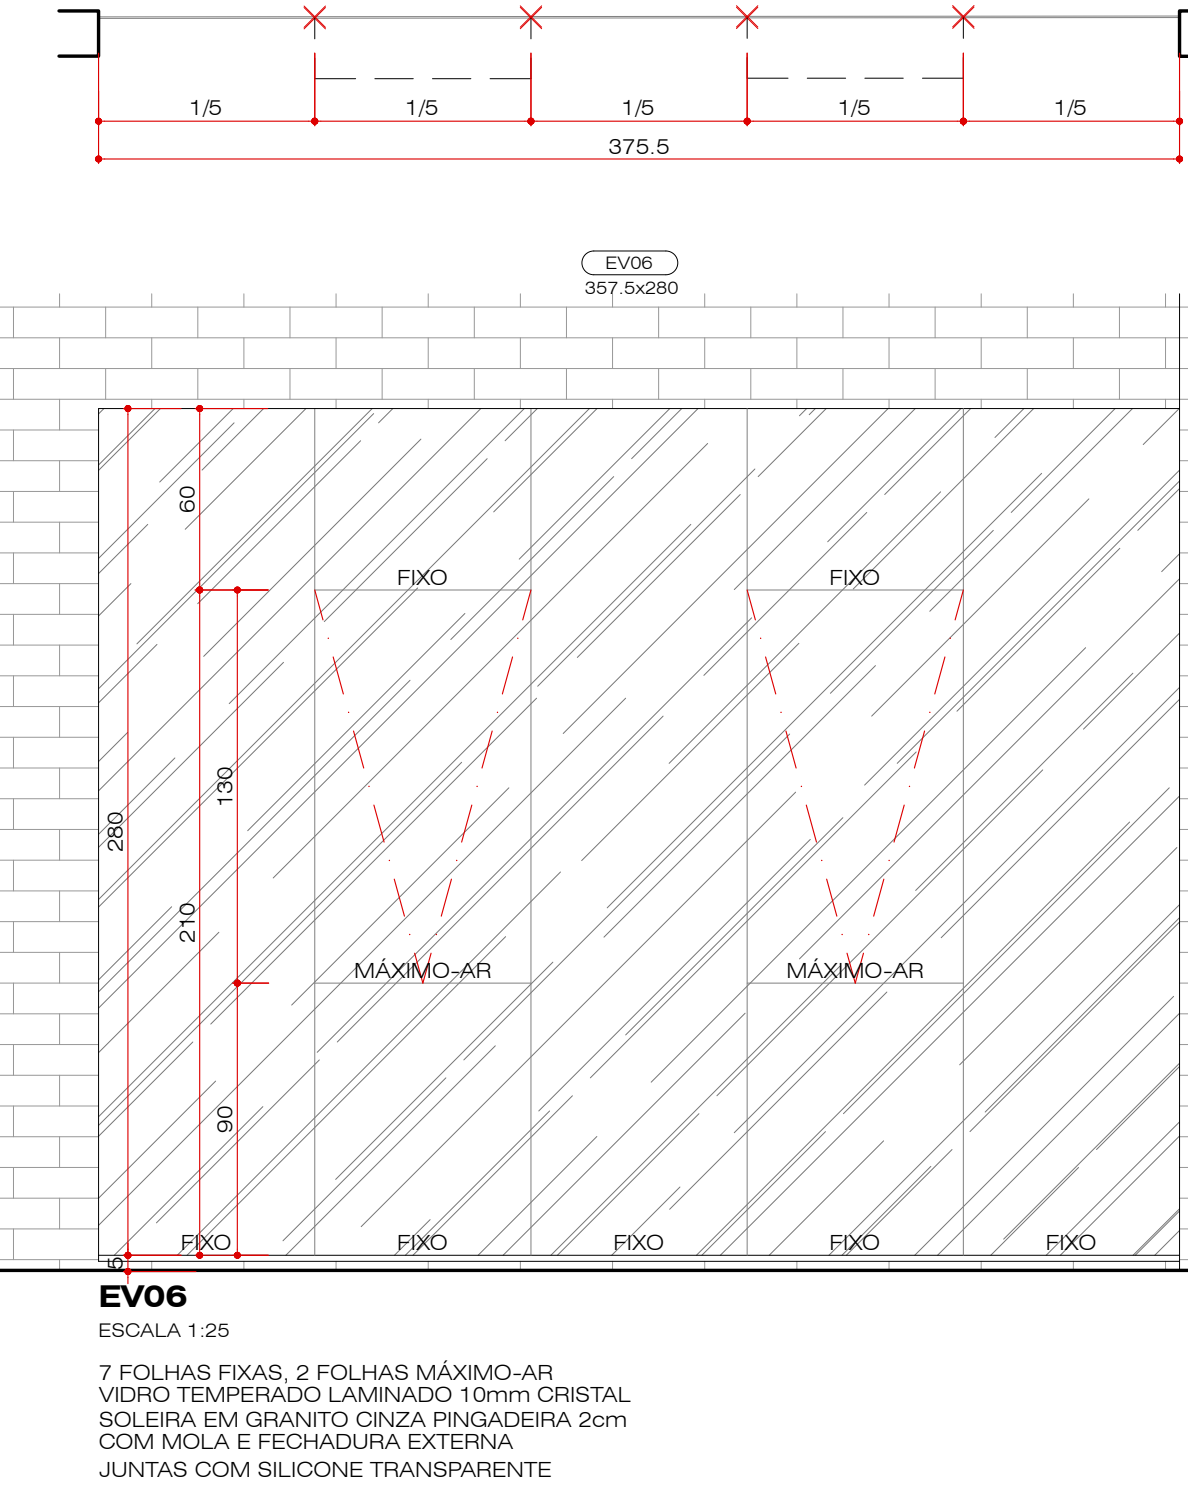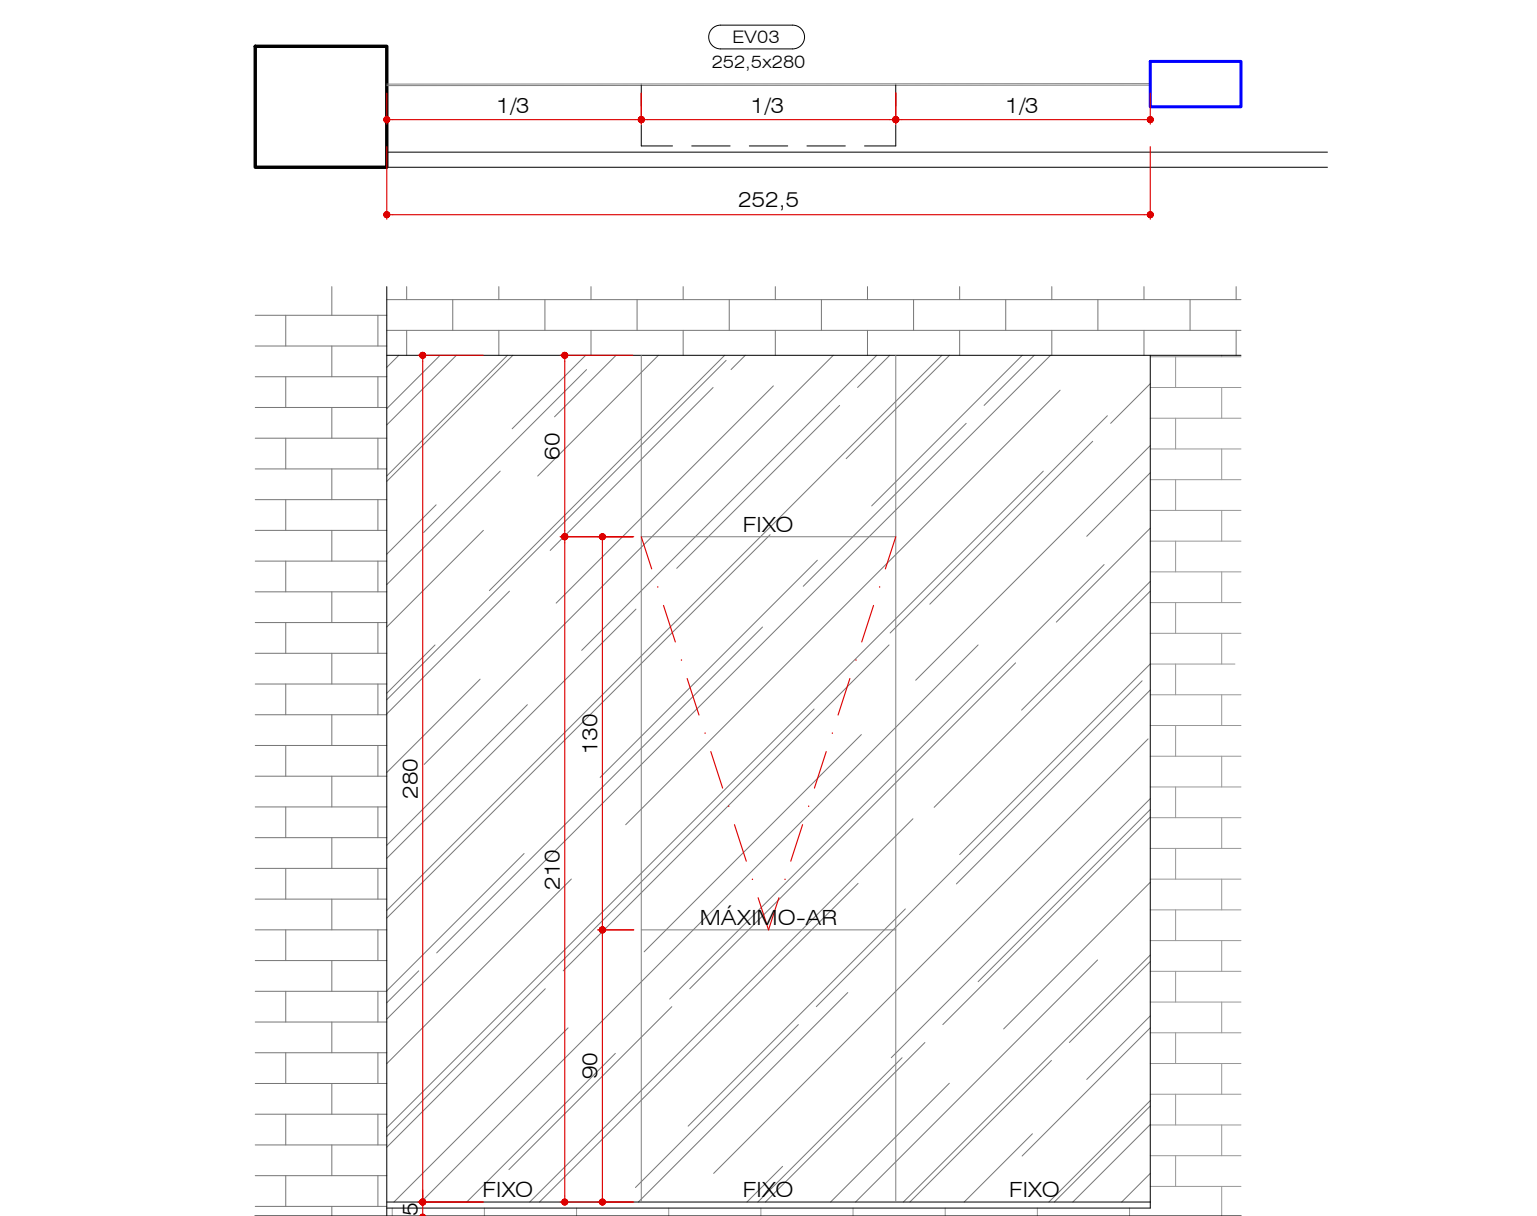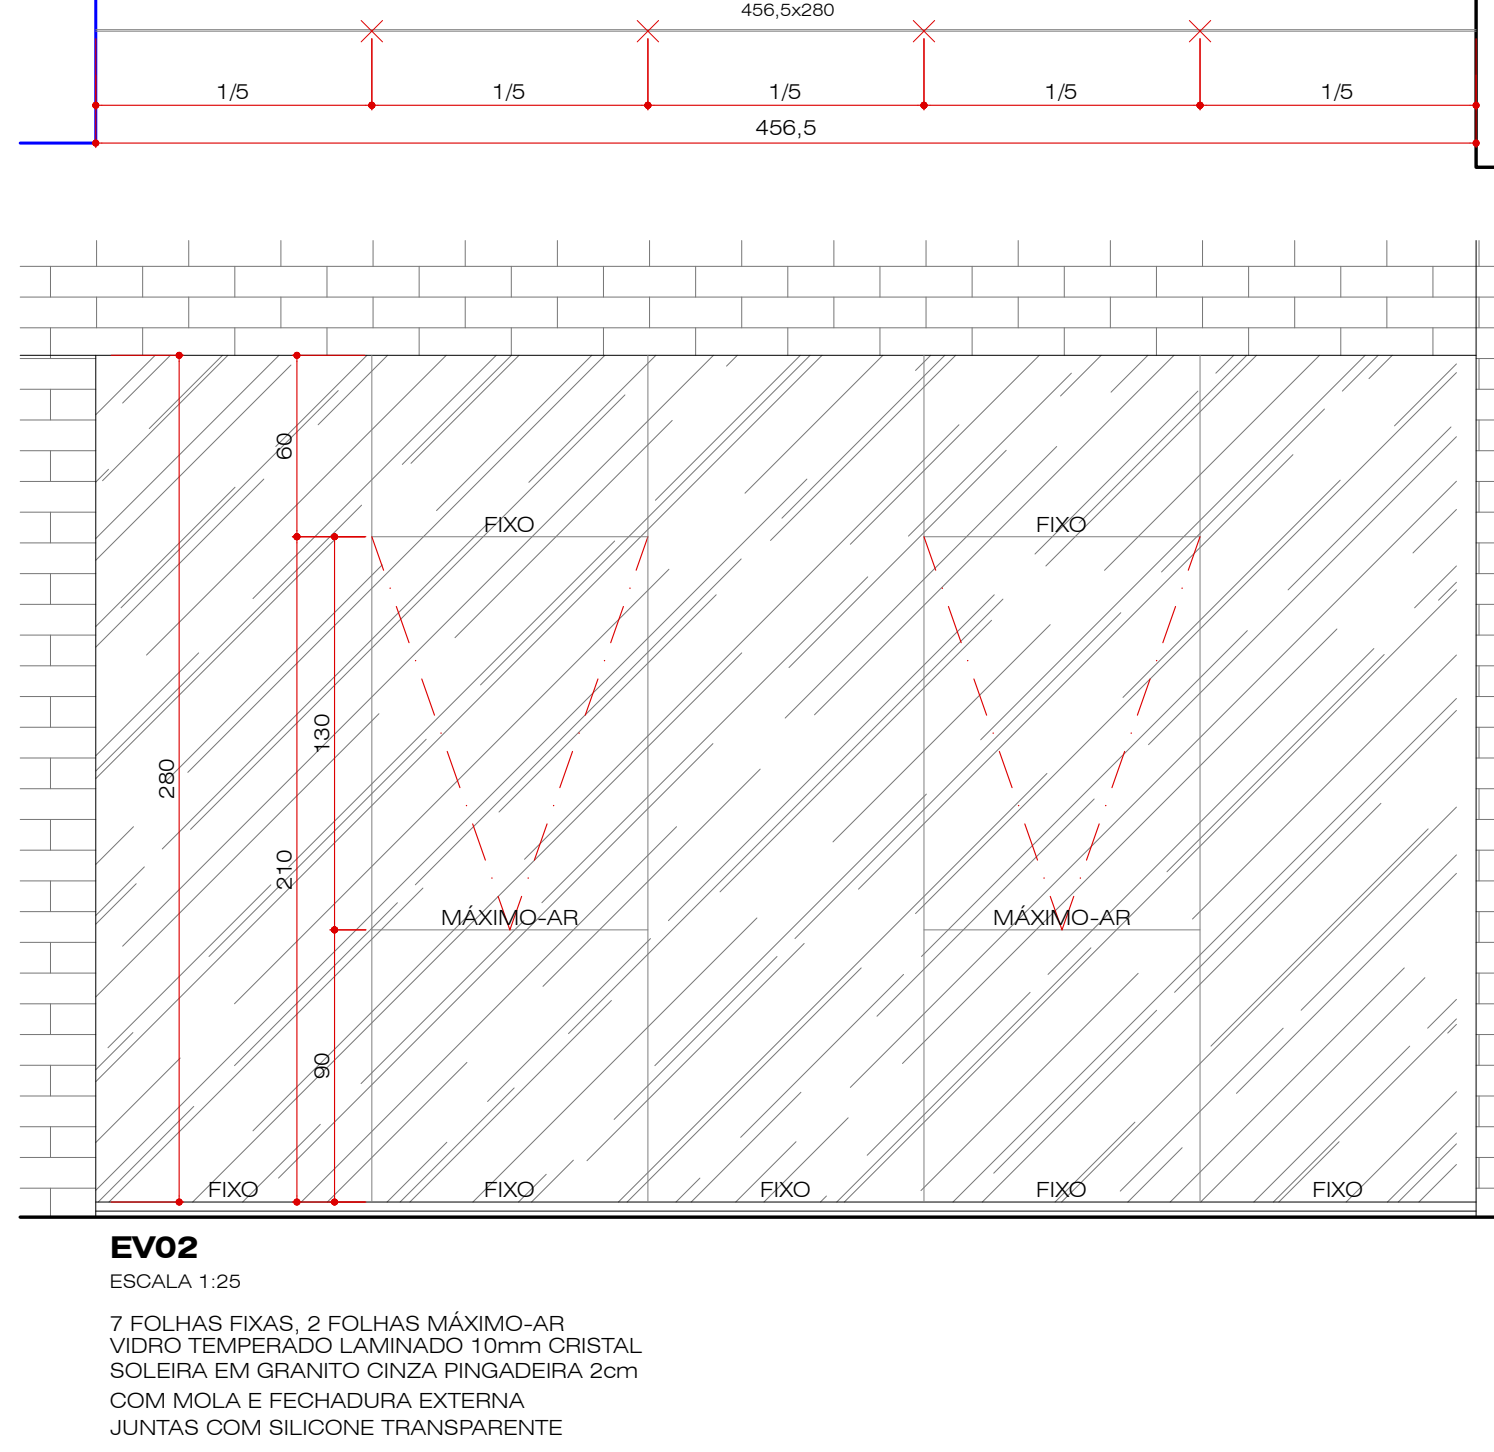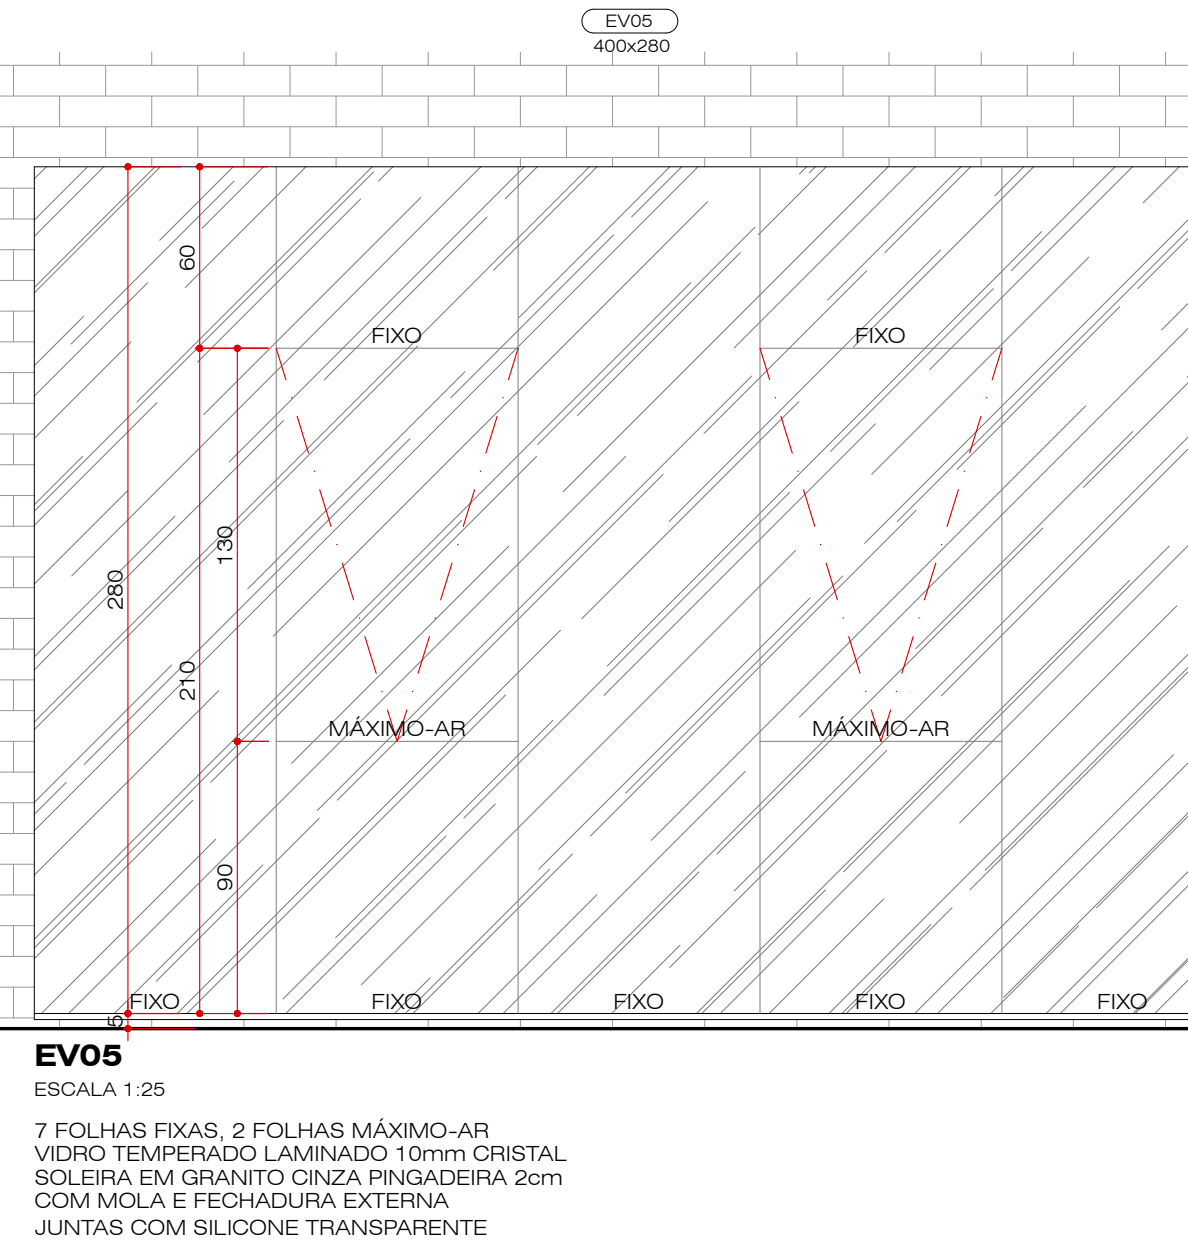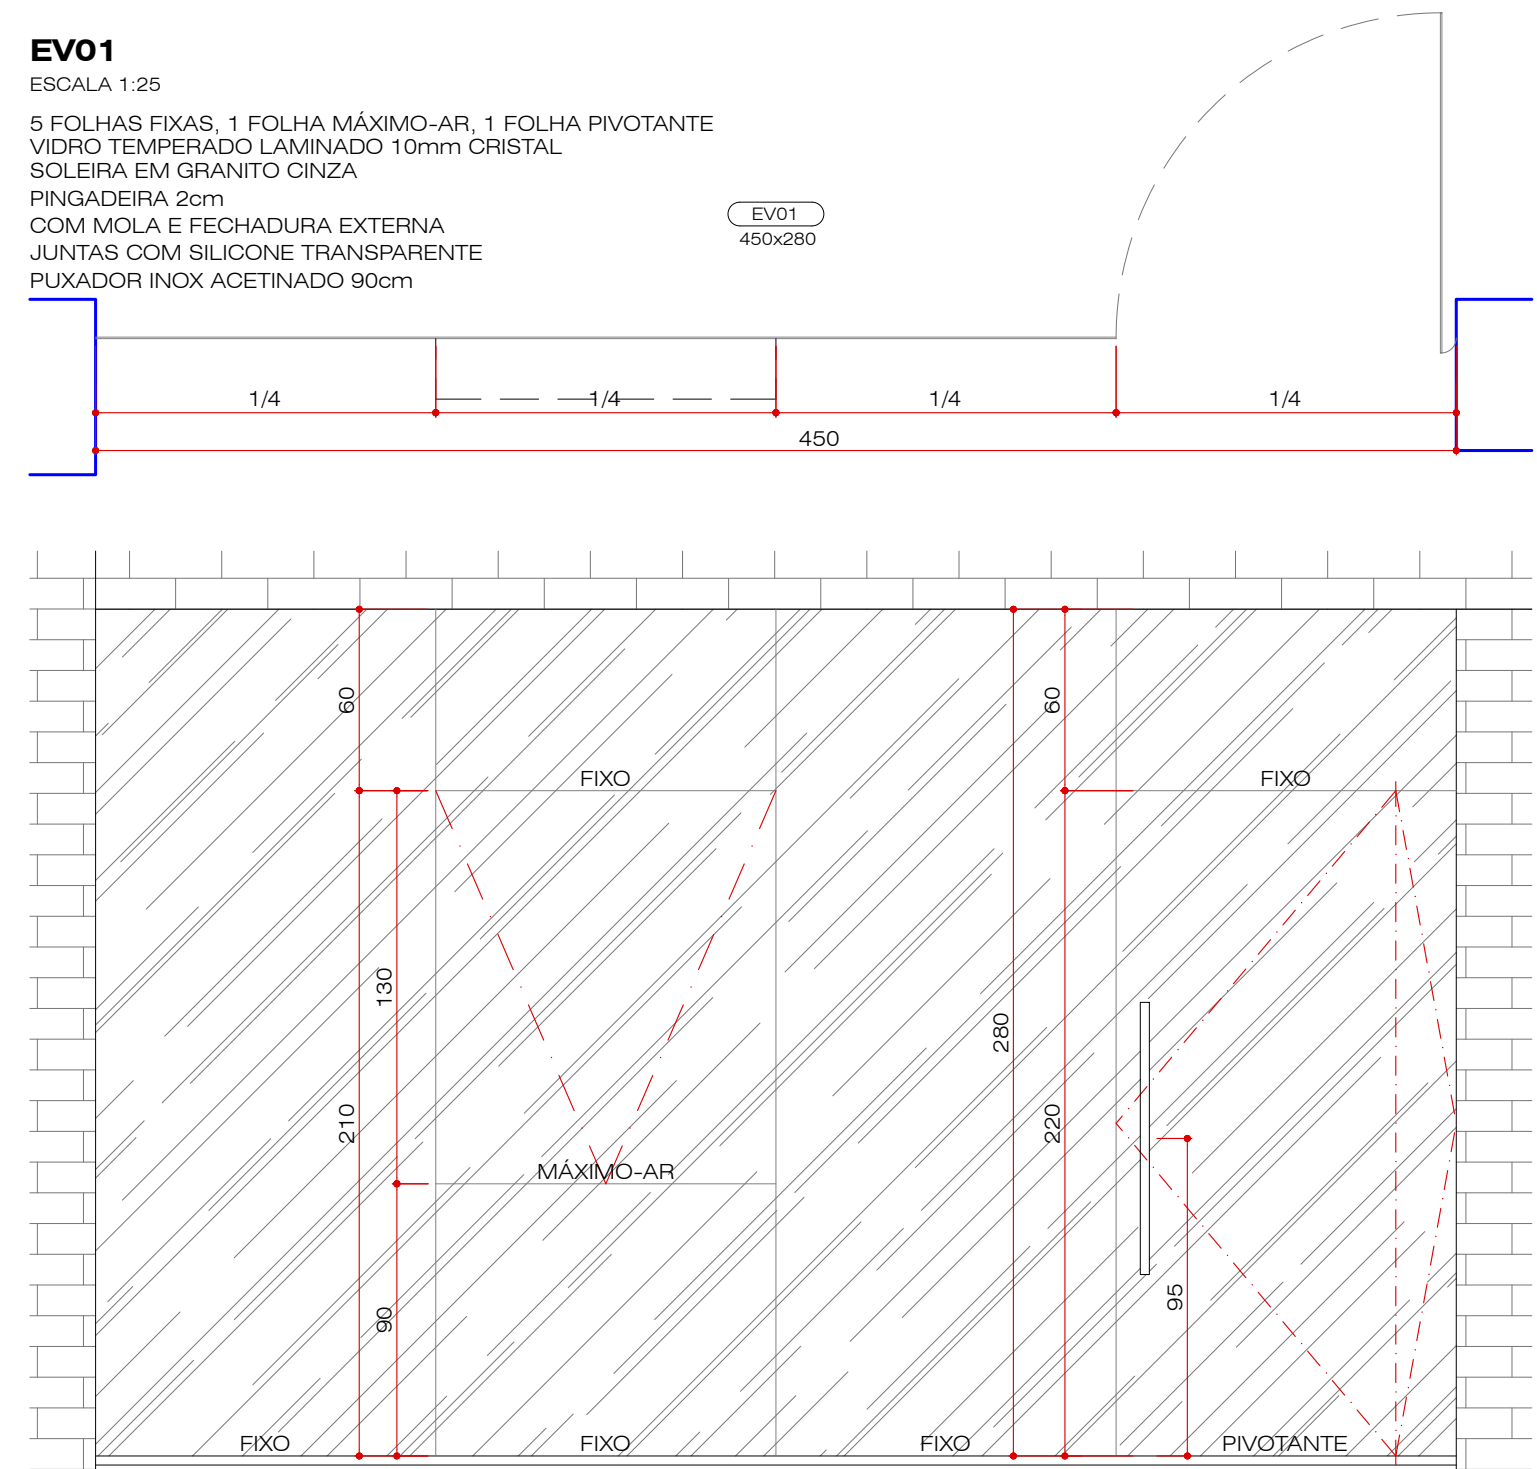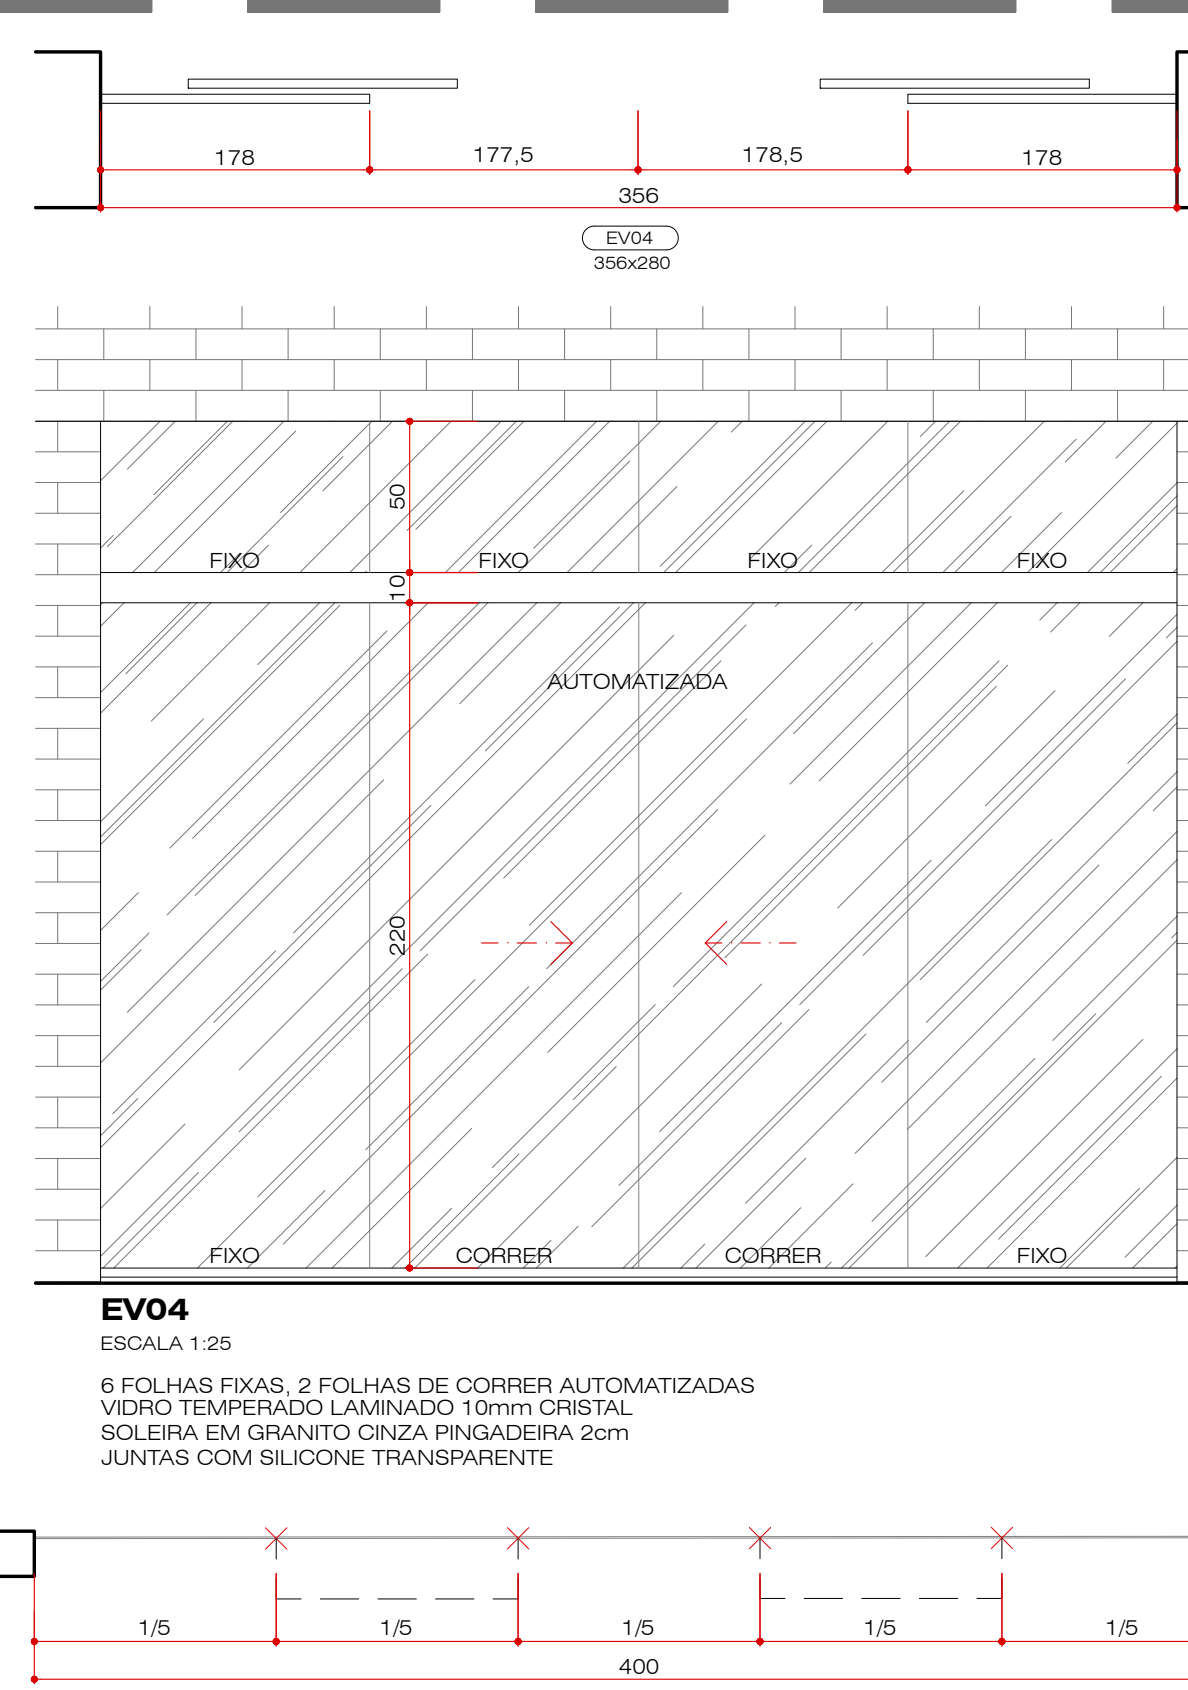




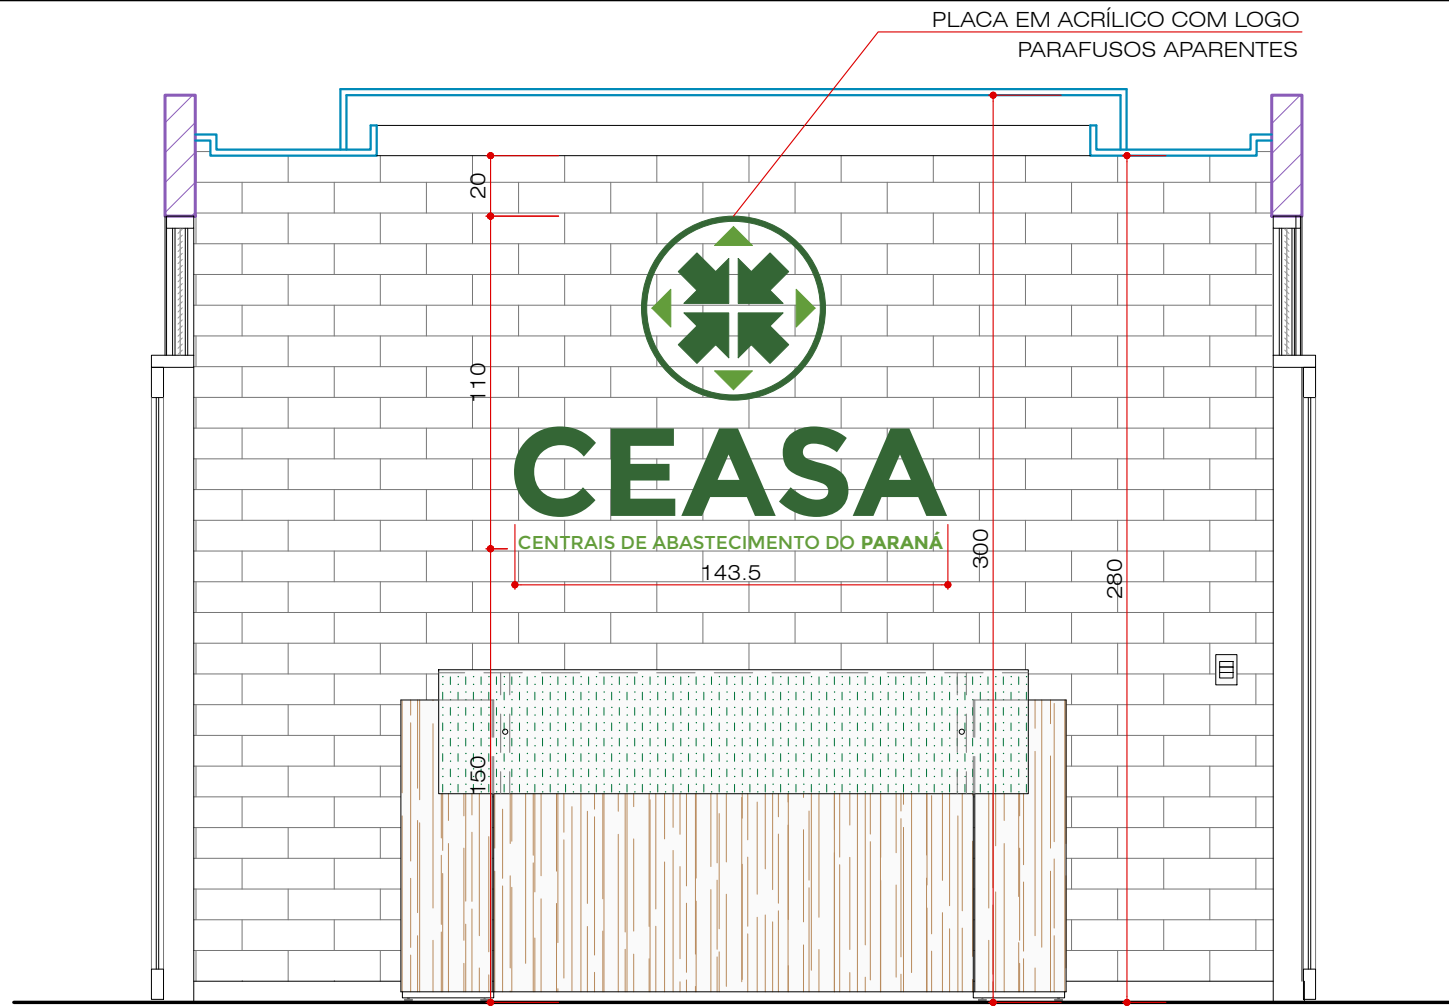


ELEVAÇÃO INTERNA 01 - RECEPÇÃO
ESCALA 1:25

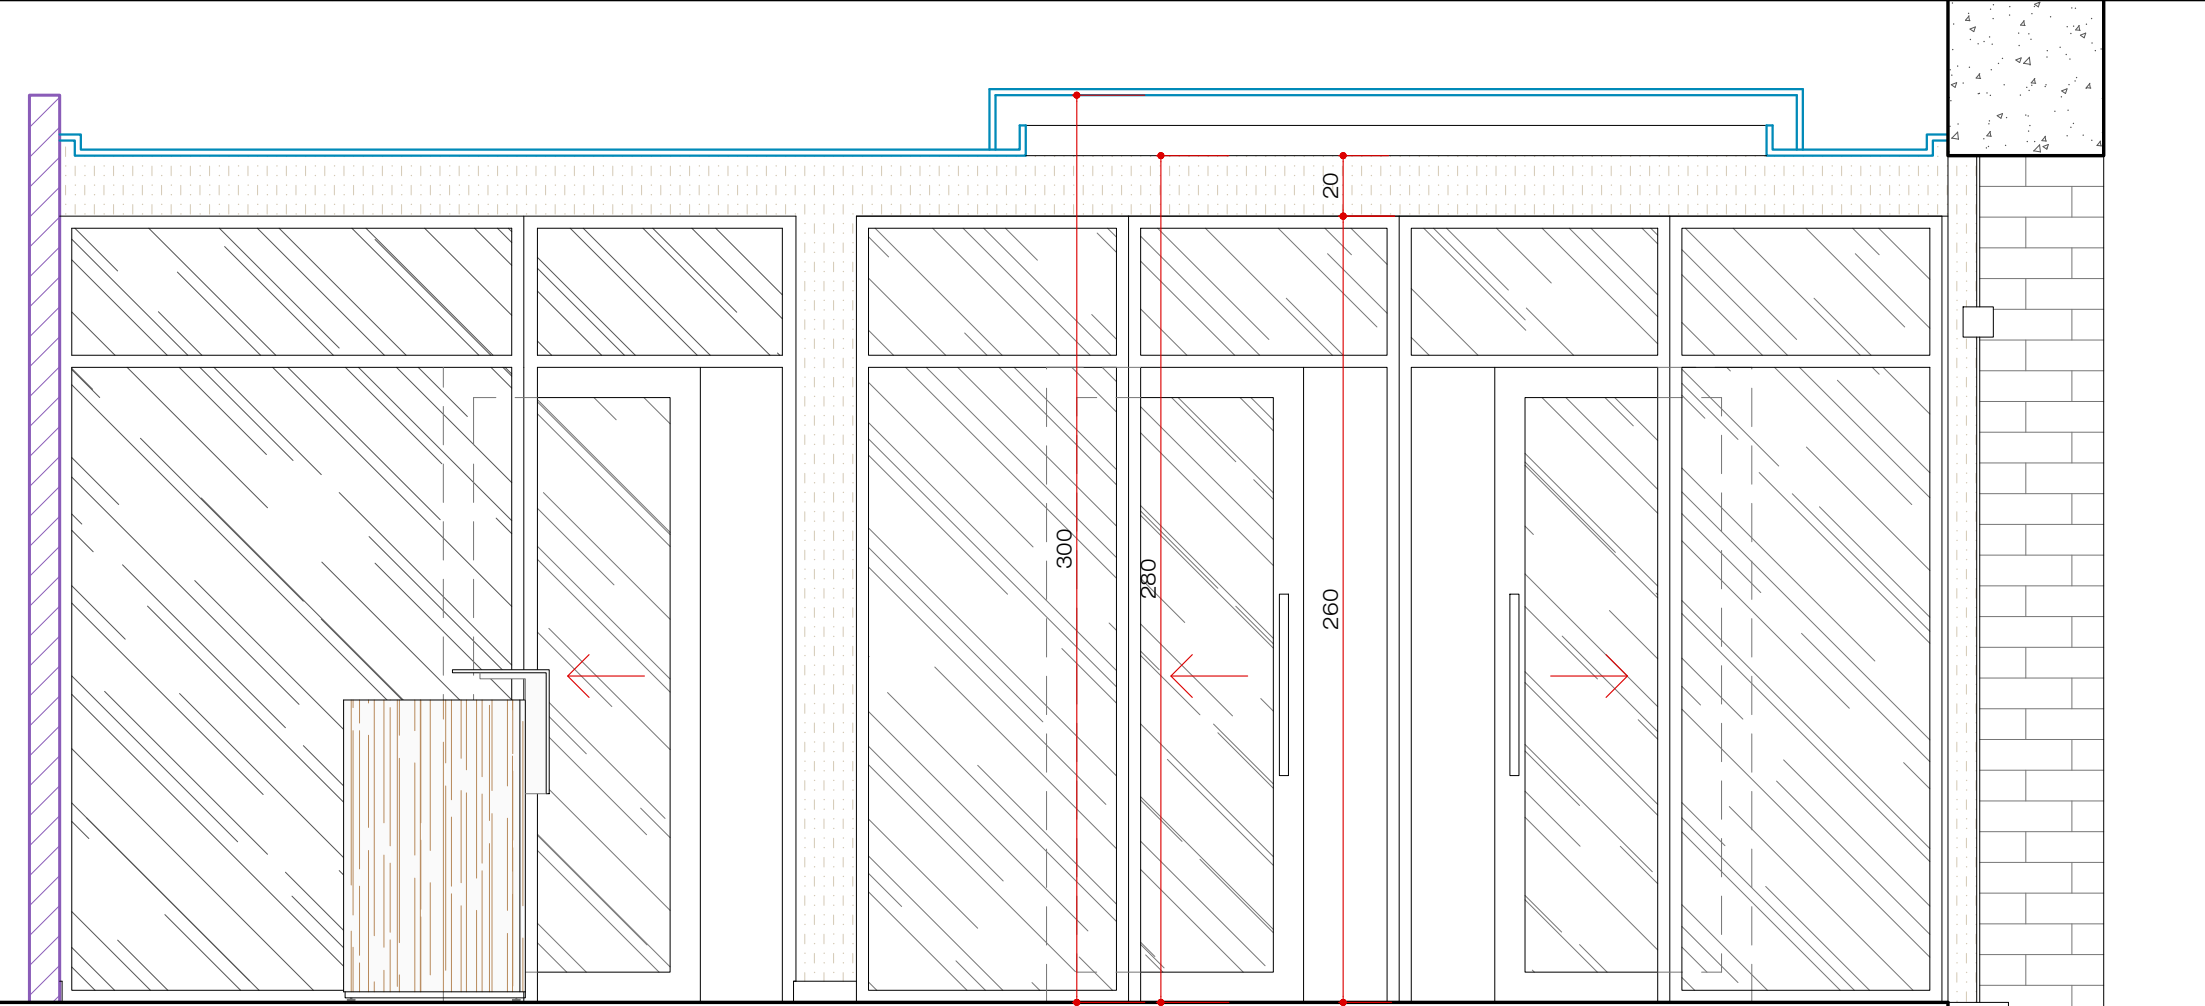


ELEVAÇÃO INTERNA 02 - RECEPÇÃO
ESCALA 1:25

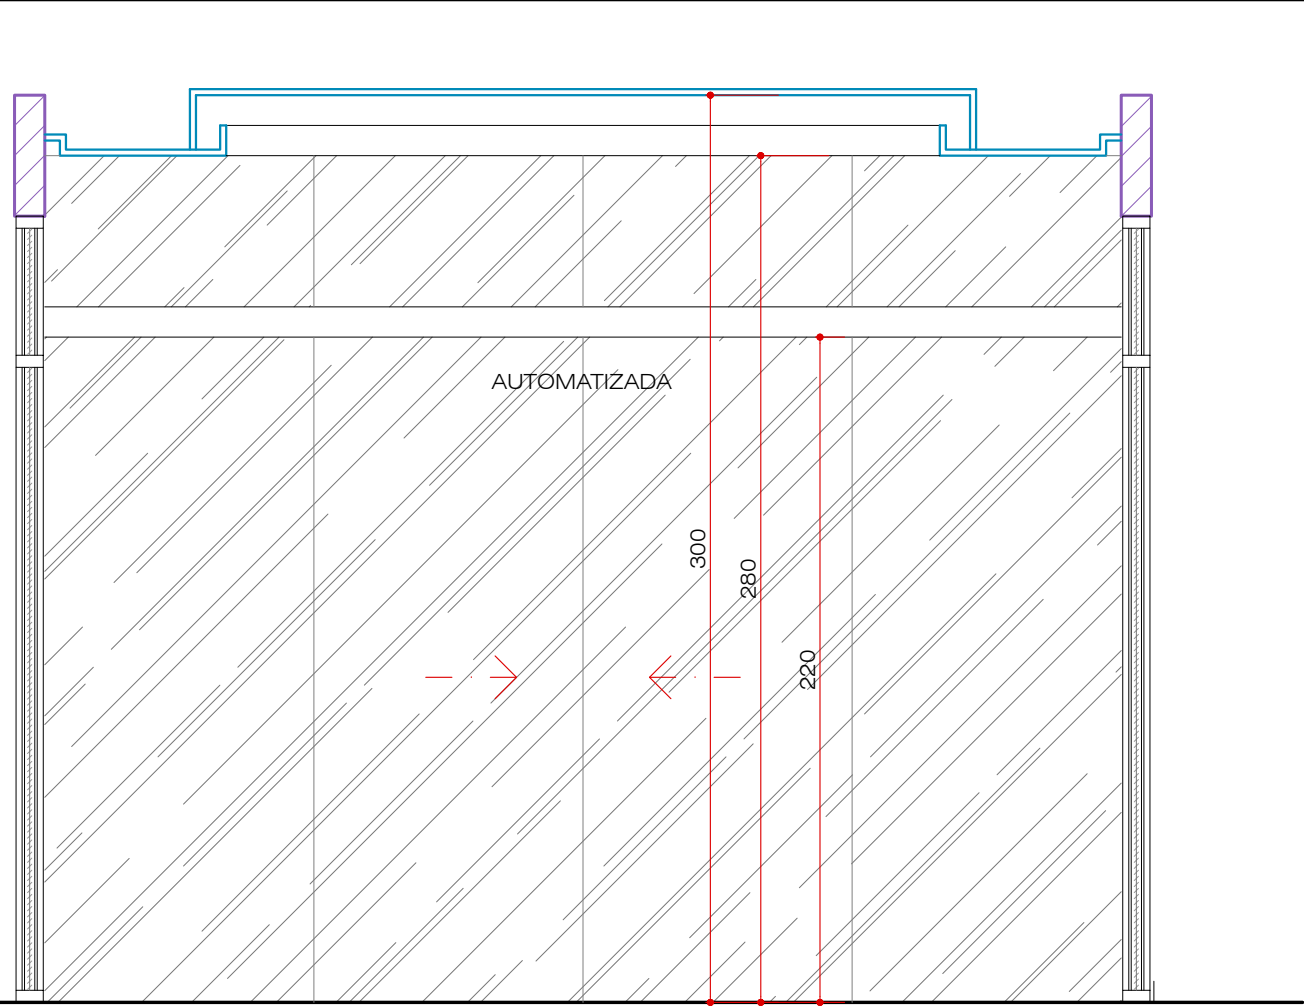


ELEVAÇÃO INTERNA 03 - RECEPÇÃO
ESCALA 1:25

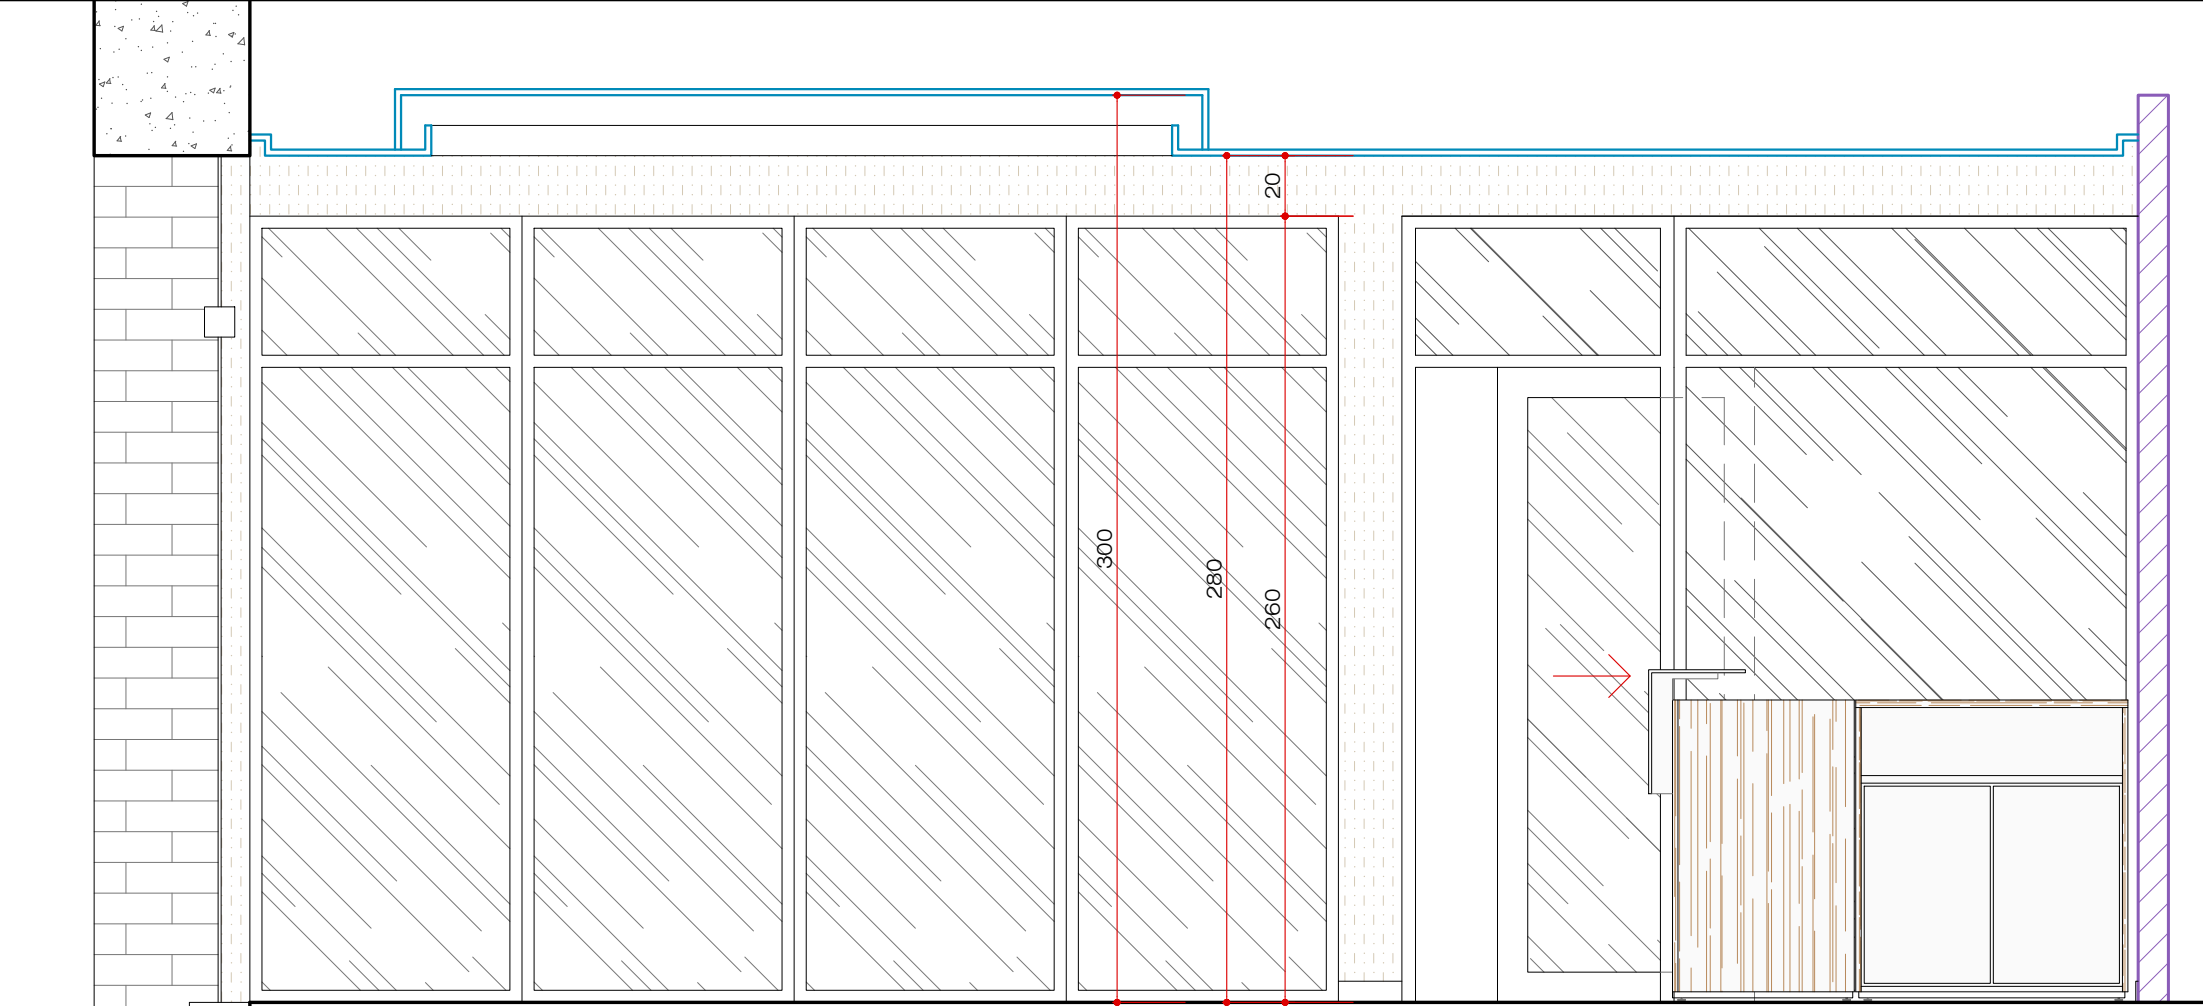


ELEVAÇÃO INTERNA 04 - RECEPÇÃO
ESCALA 1:25

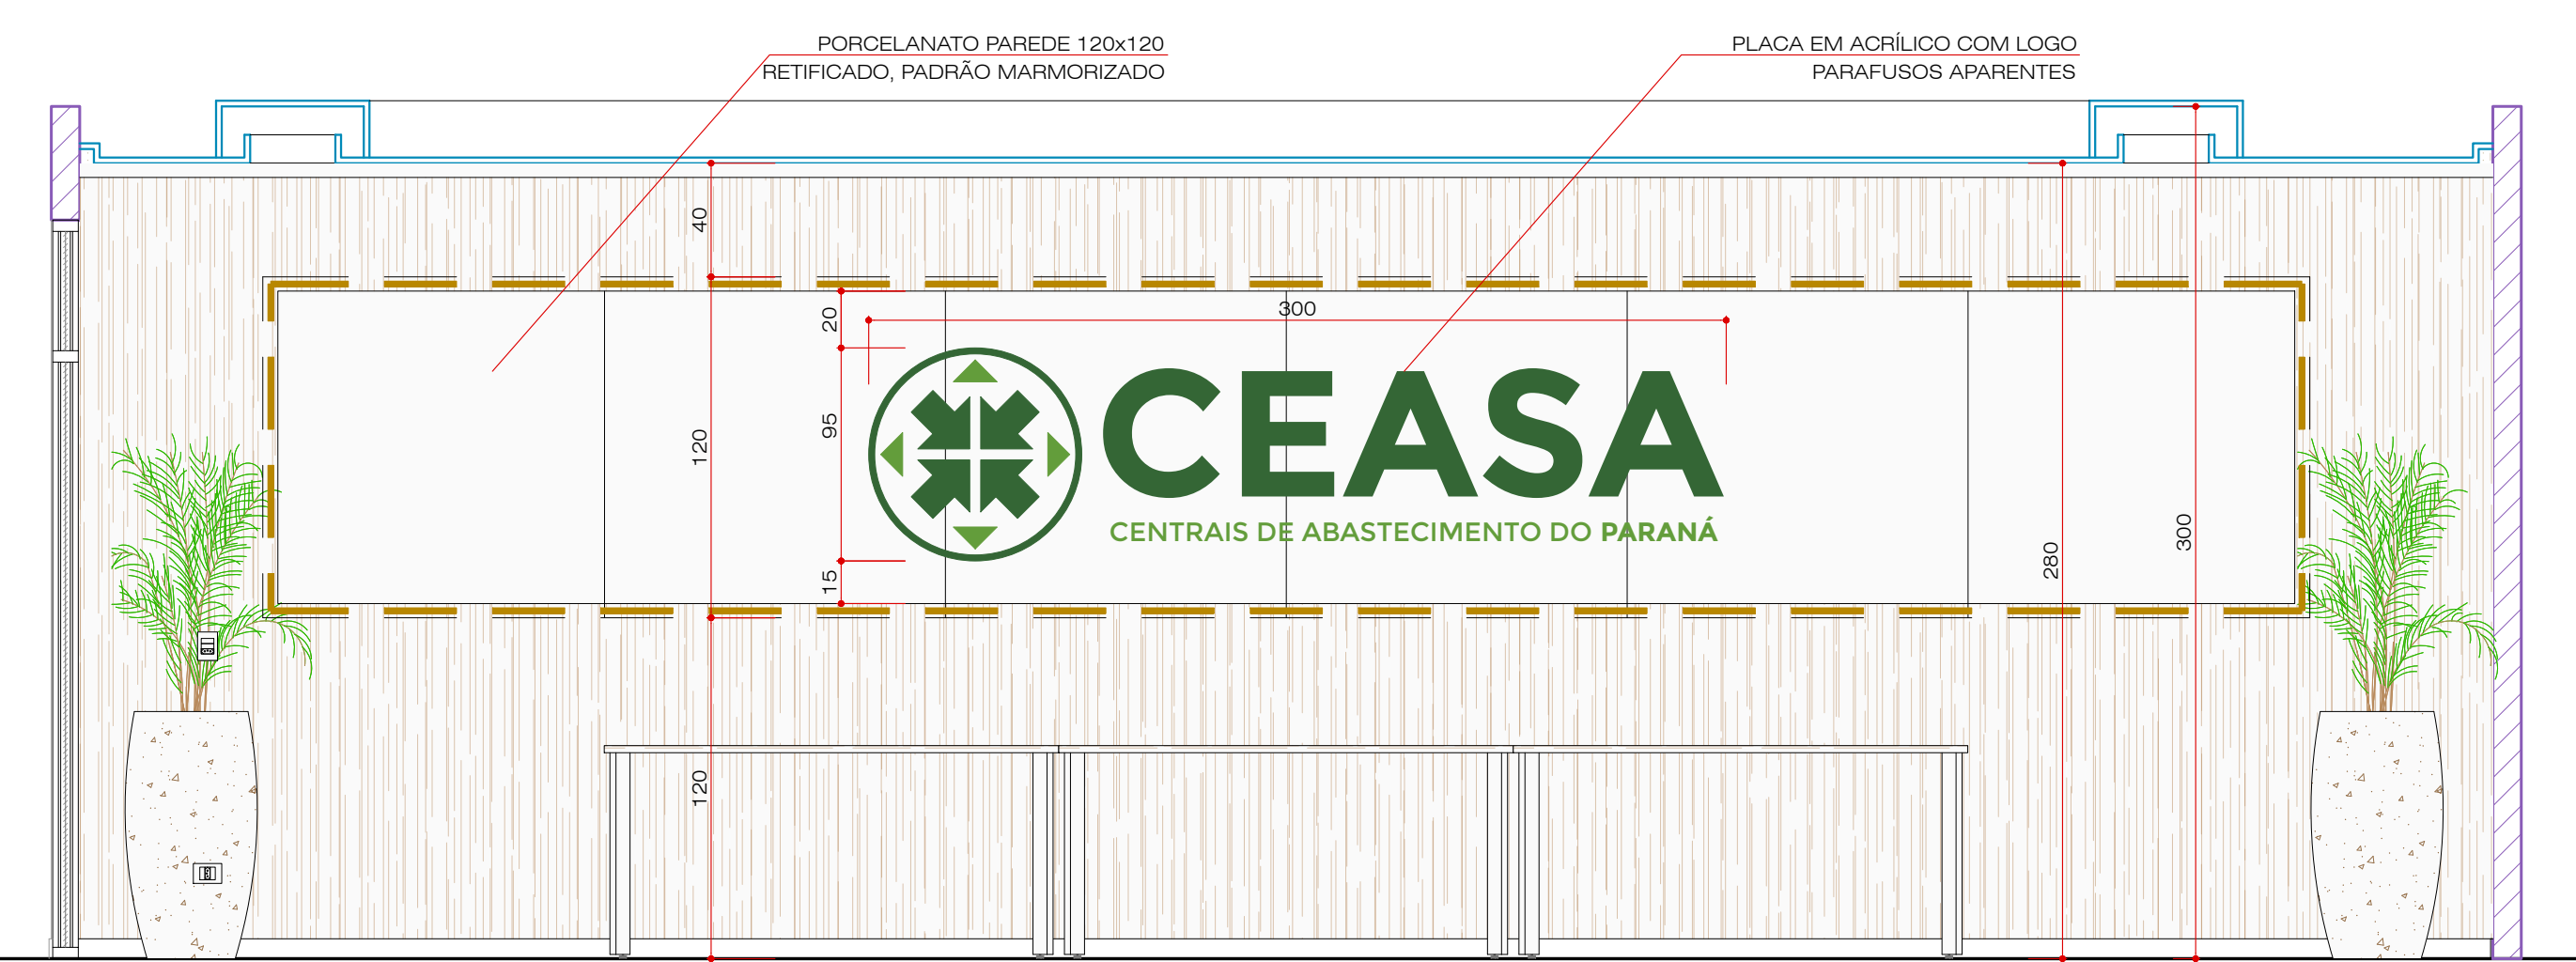


ELEVAÇÃO INTERNA 05 - REUNIÕES
ESCALA 1:25

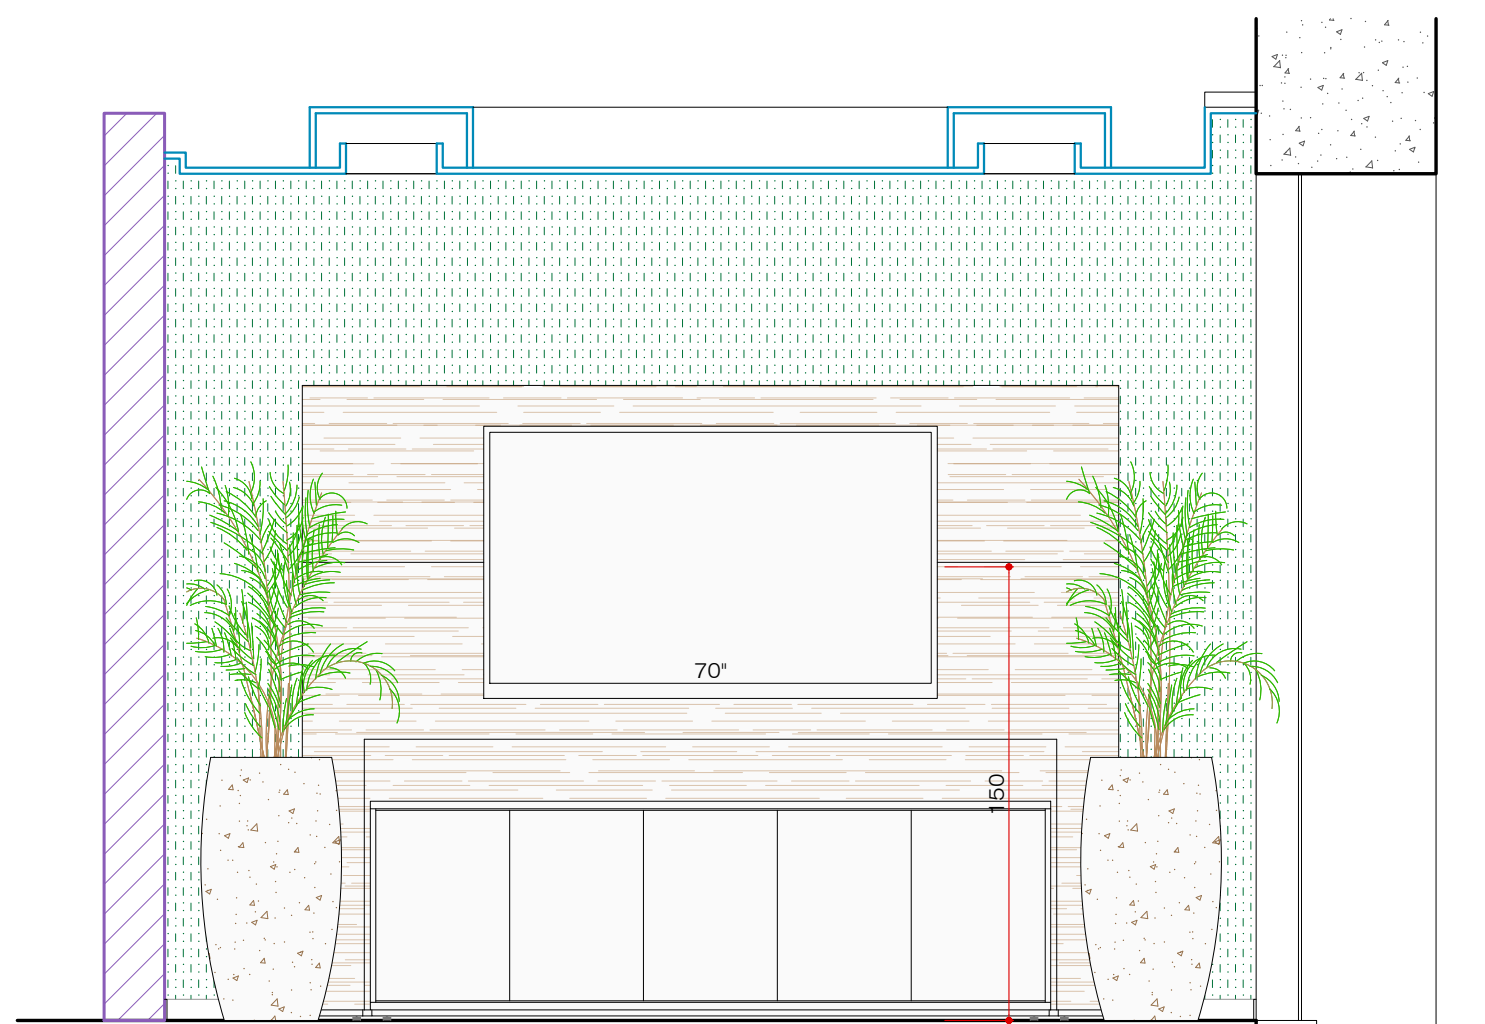


ELEVAÇÃO INTERNA 06 - REUNIÕES
ESCALA 1:25

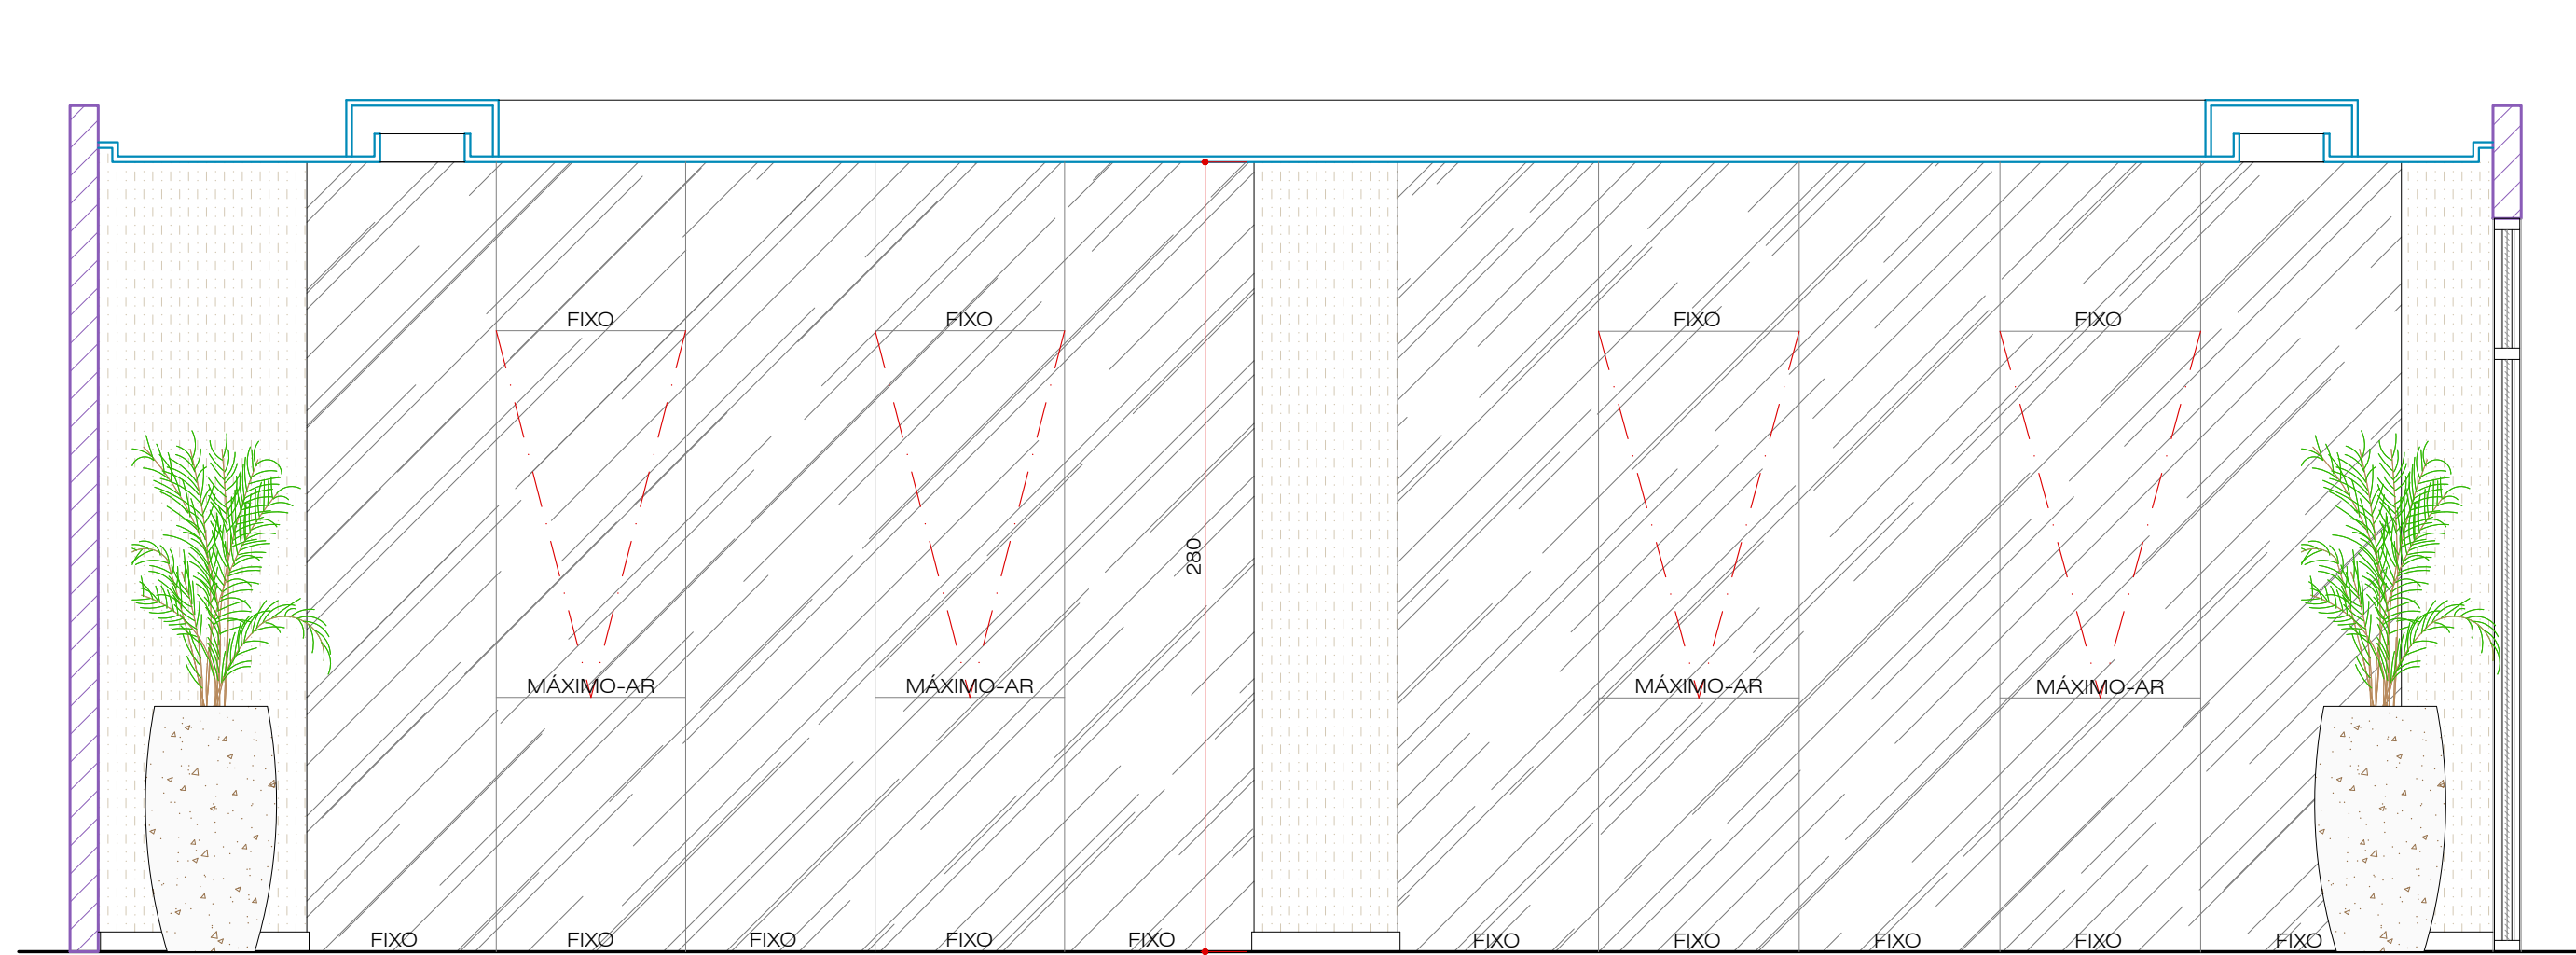


ELEVAÇÃO INTERNA 07 - REUNIÕES
ESCALA 1:25

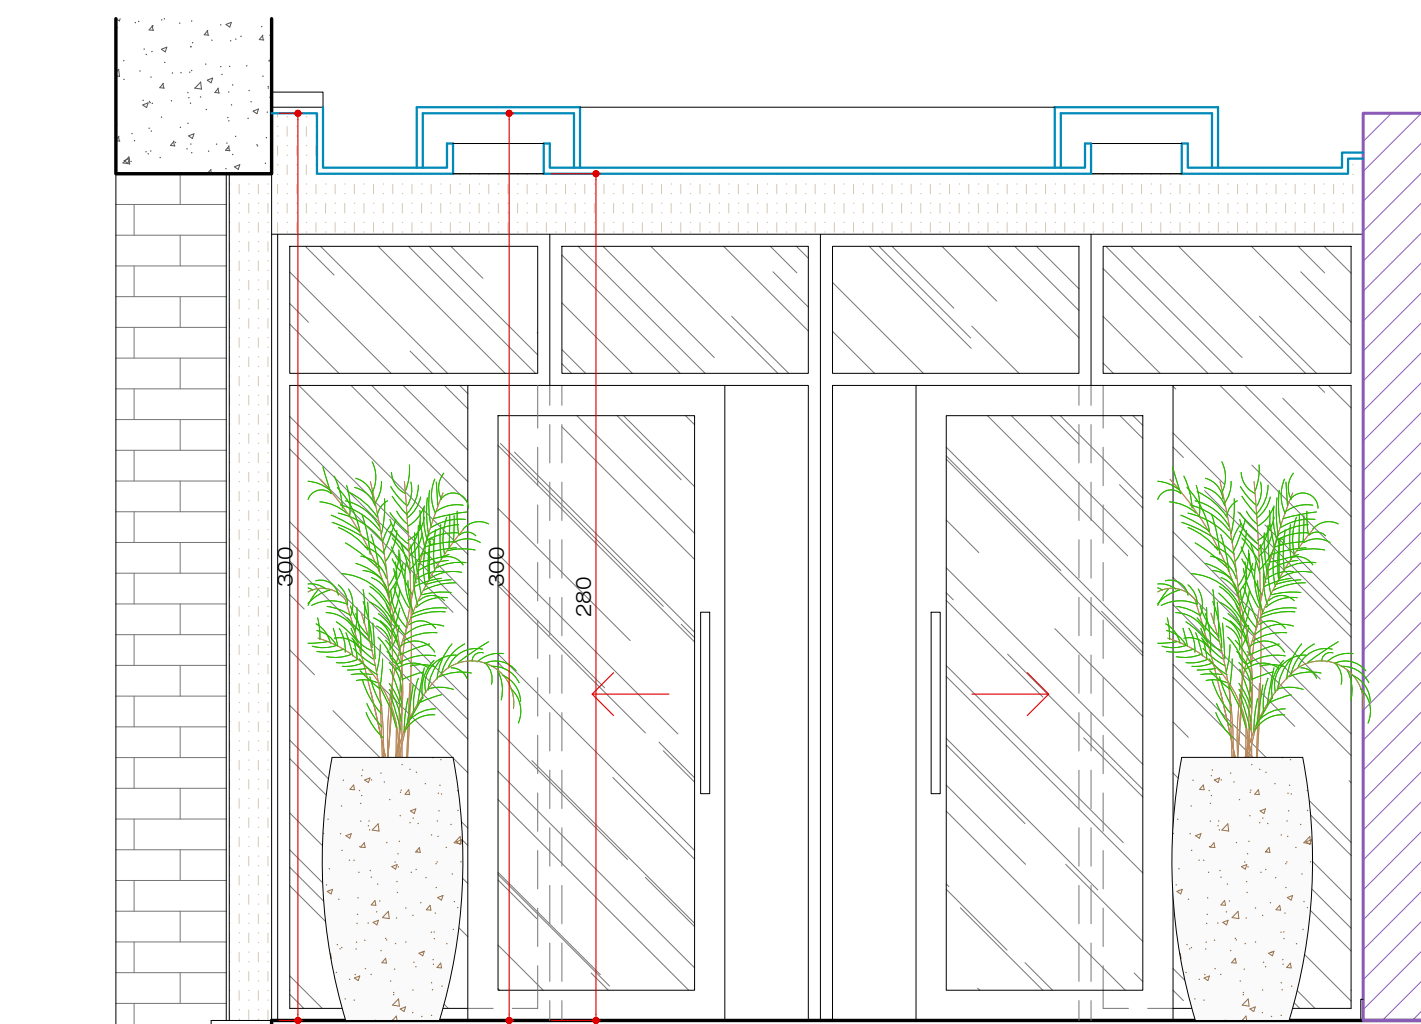


ELEVAÇÃO INTERNA 08 - REUNIÕES
ESCALA 1:25

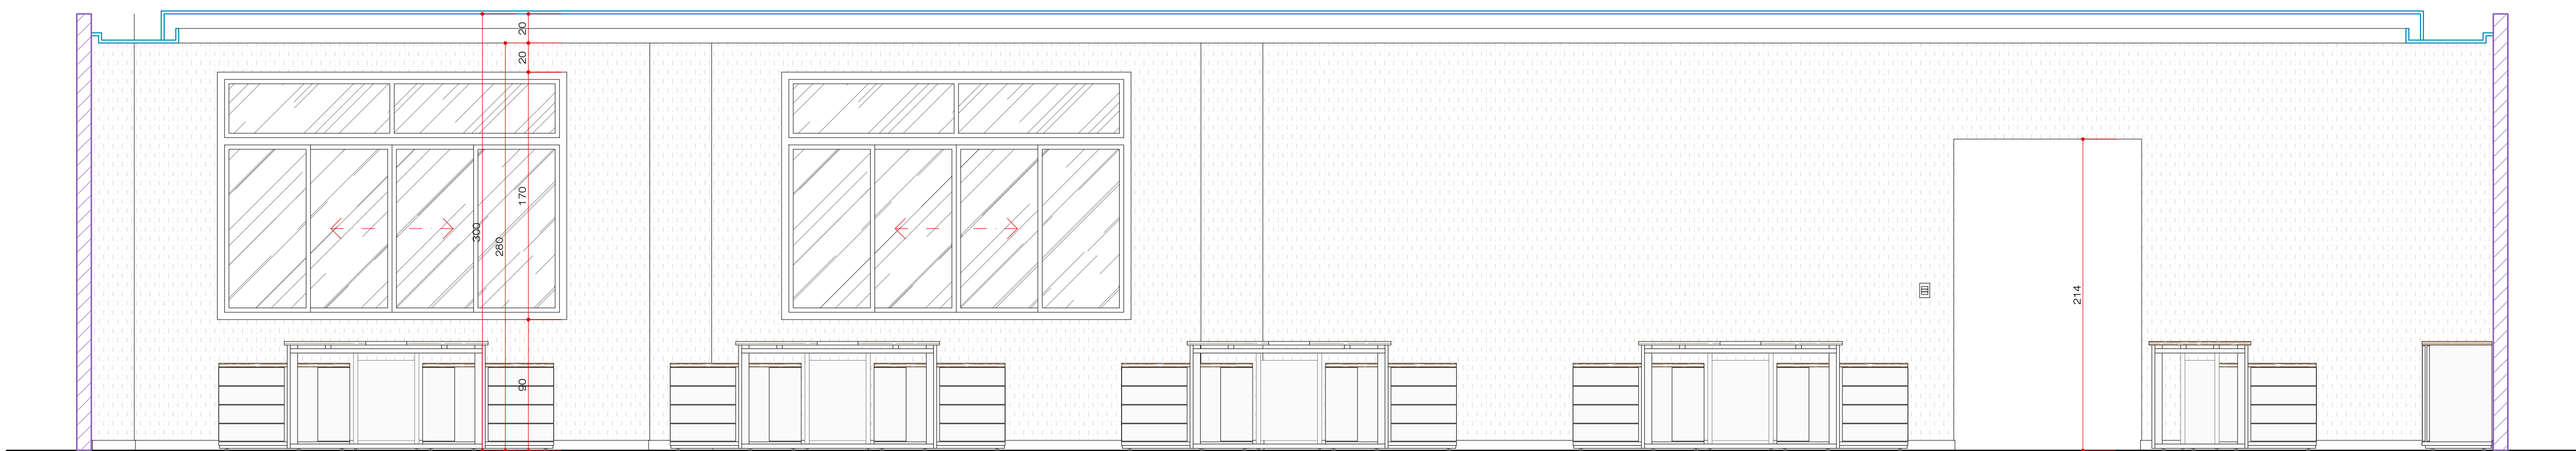


ELEVAÇÃO INTERNA 09 - ESTAÇÕES DE TRABALHO
ESCALA 1:25

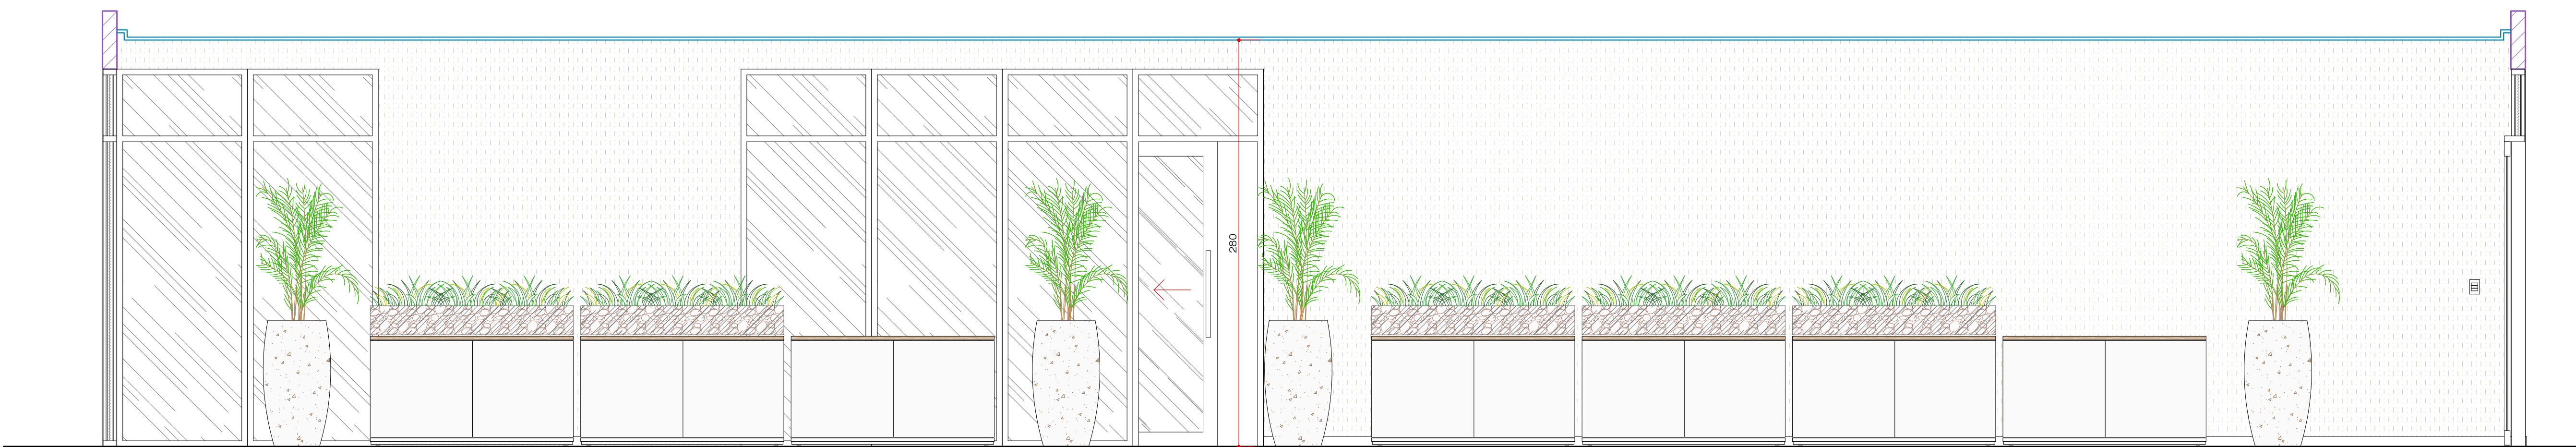


ELEVAÇÃO INTERNA 11 - ESTAÇÕES DE TRABALHO
ESCALA 1:25

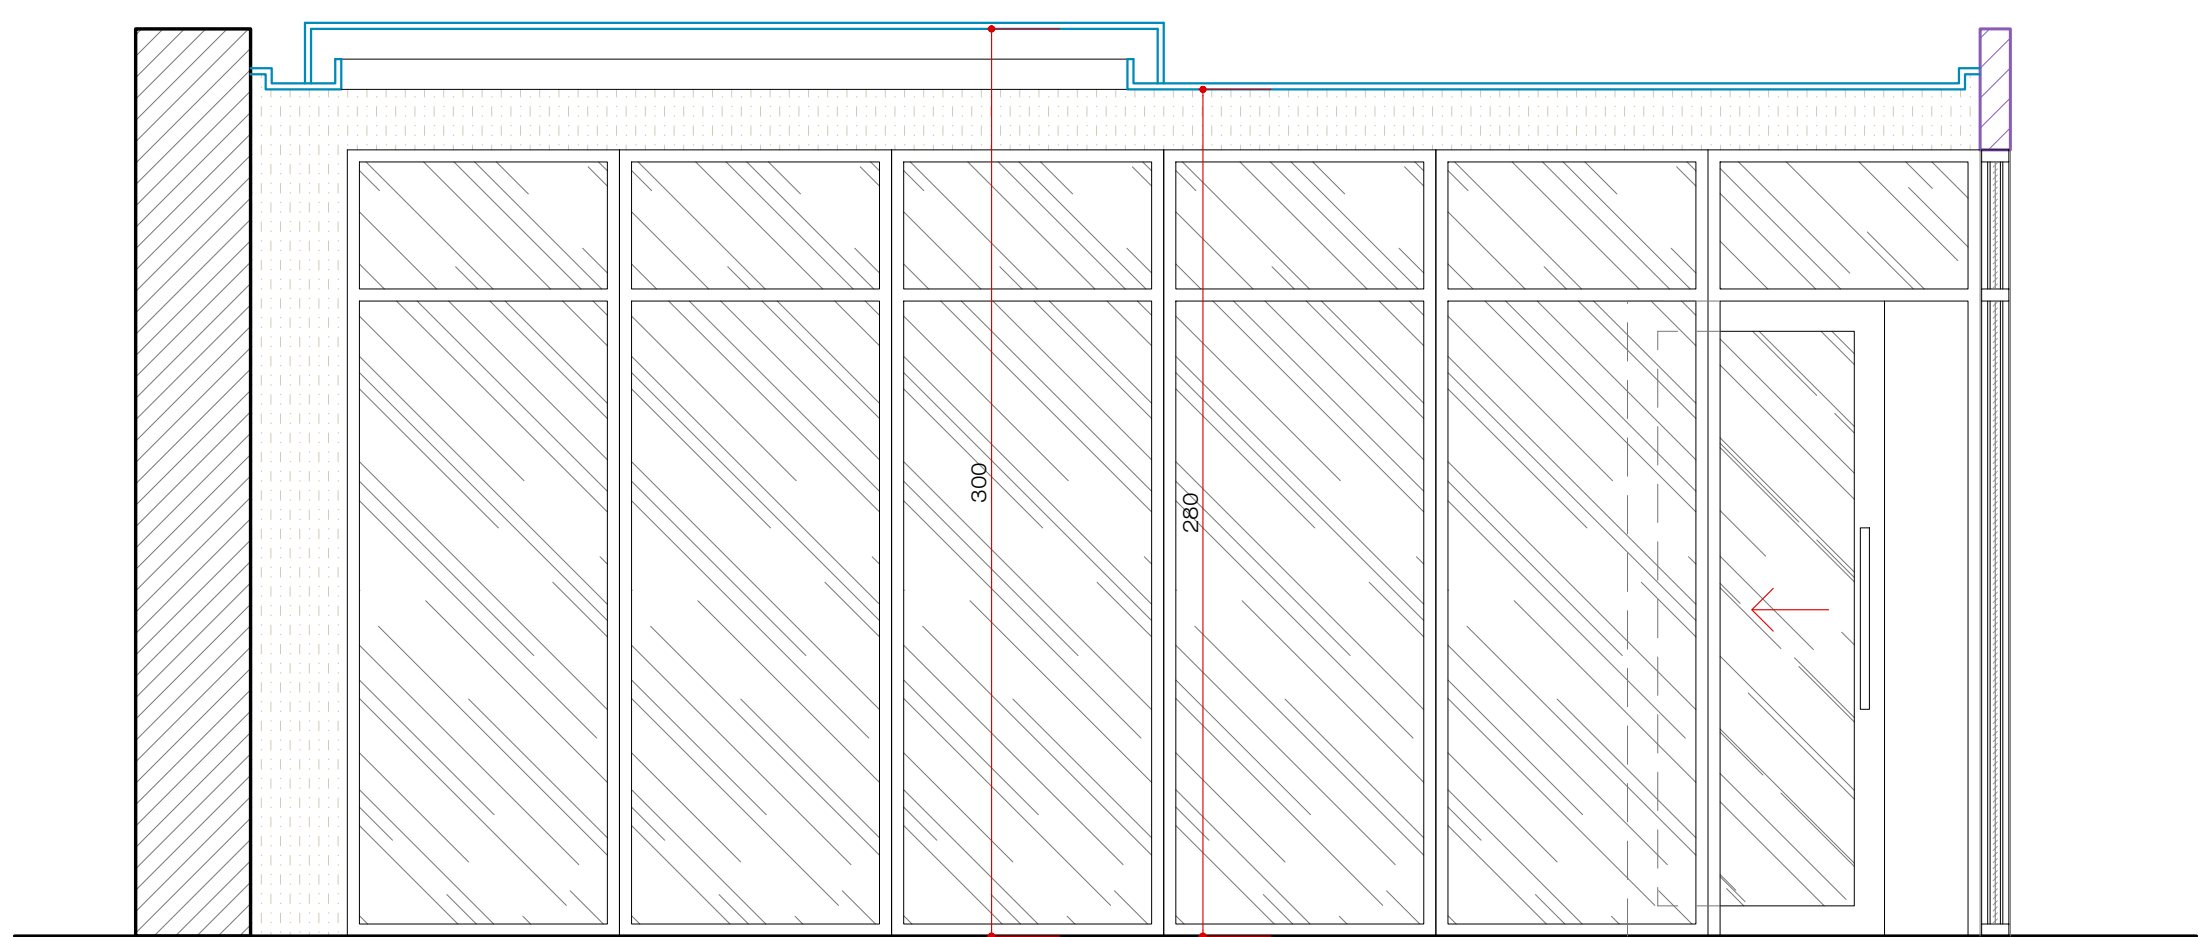


ELEVAÇÃO INTERNA 10 - ESTAÇÕES DE TRABALHO
ESCALA 1:25

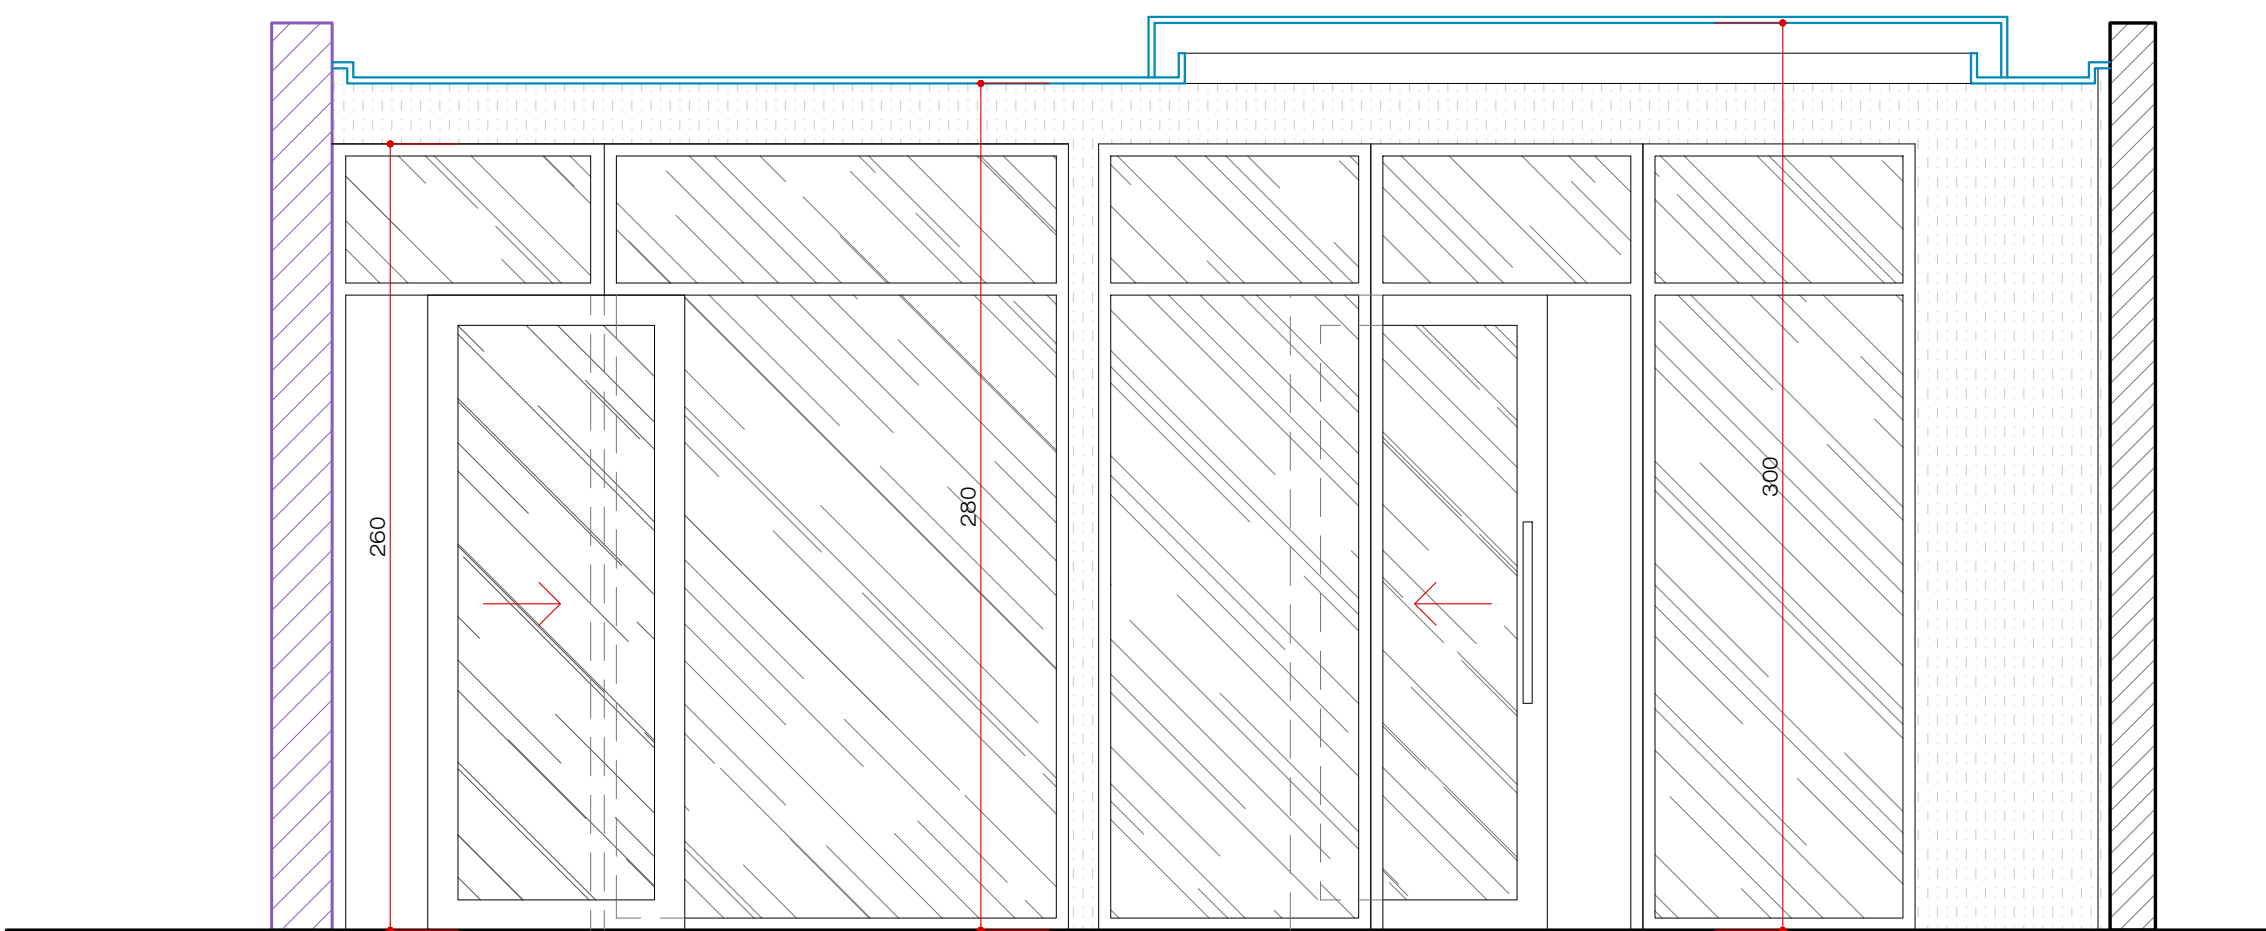


ELEVAÇÃO INTERNA 12 - ESTAÇÕES DE TRABALHO
ESCALA 1:25

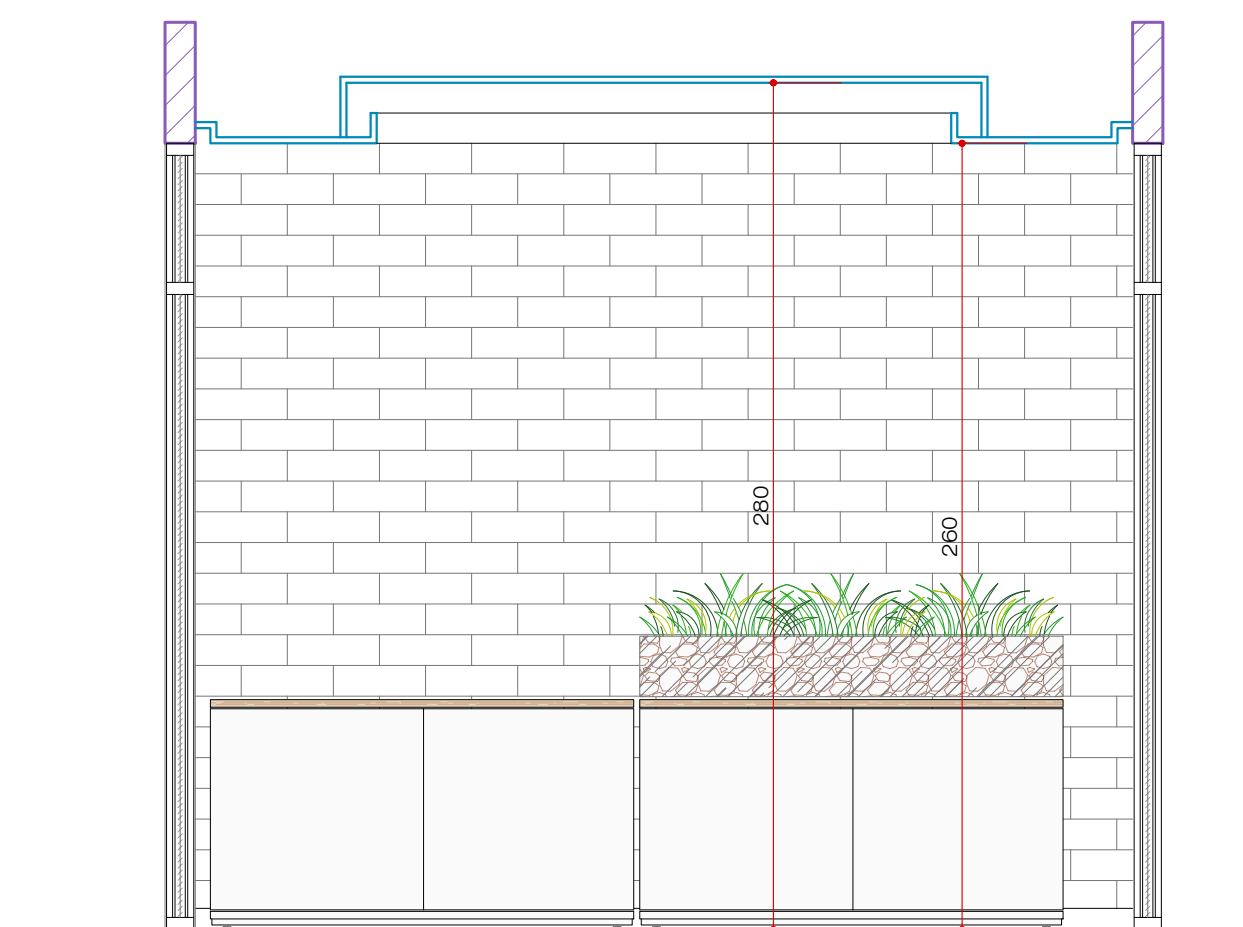


ELEVAÇÃO INTERNA 13 - SEGER
ESCALA 1:25

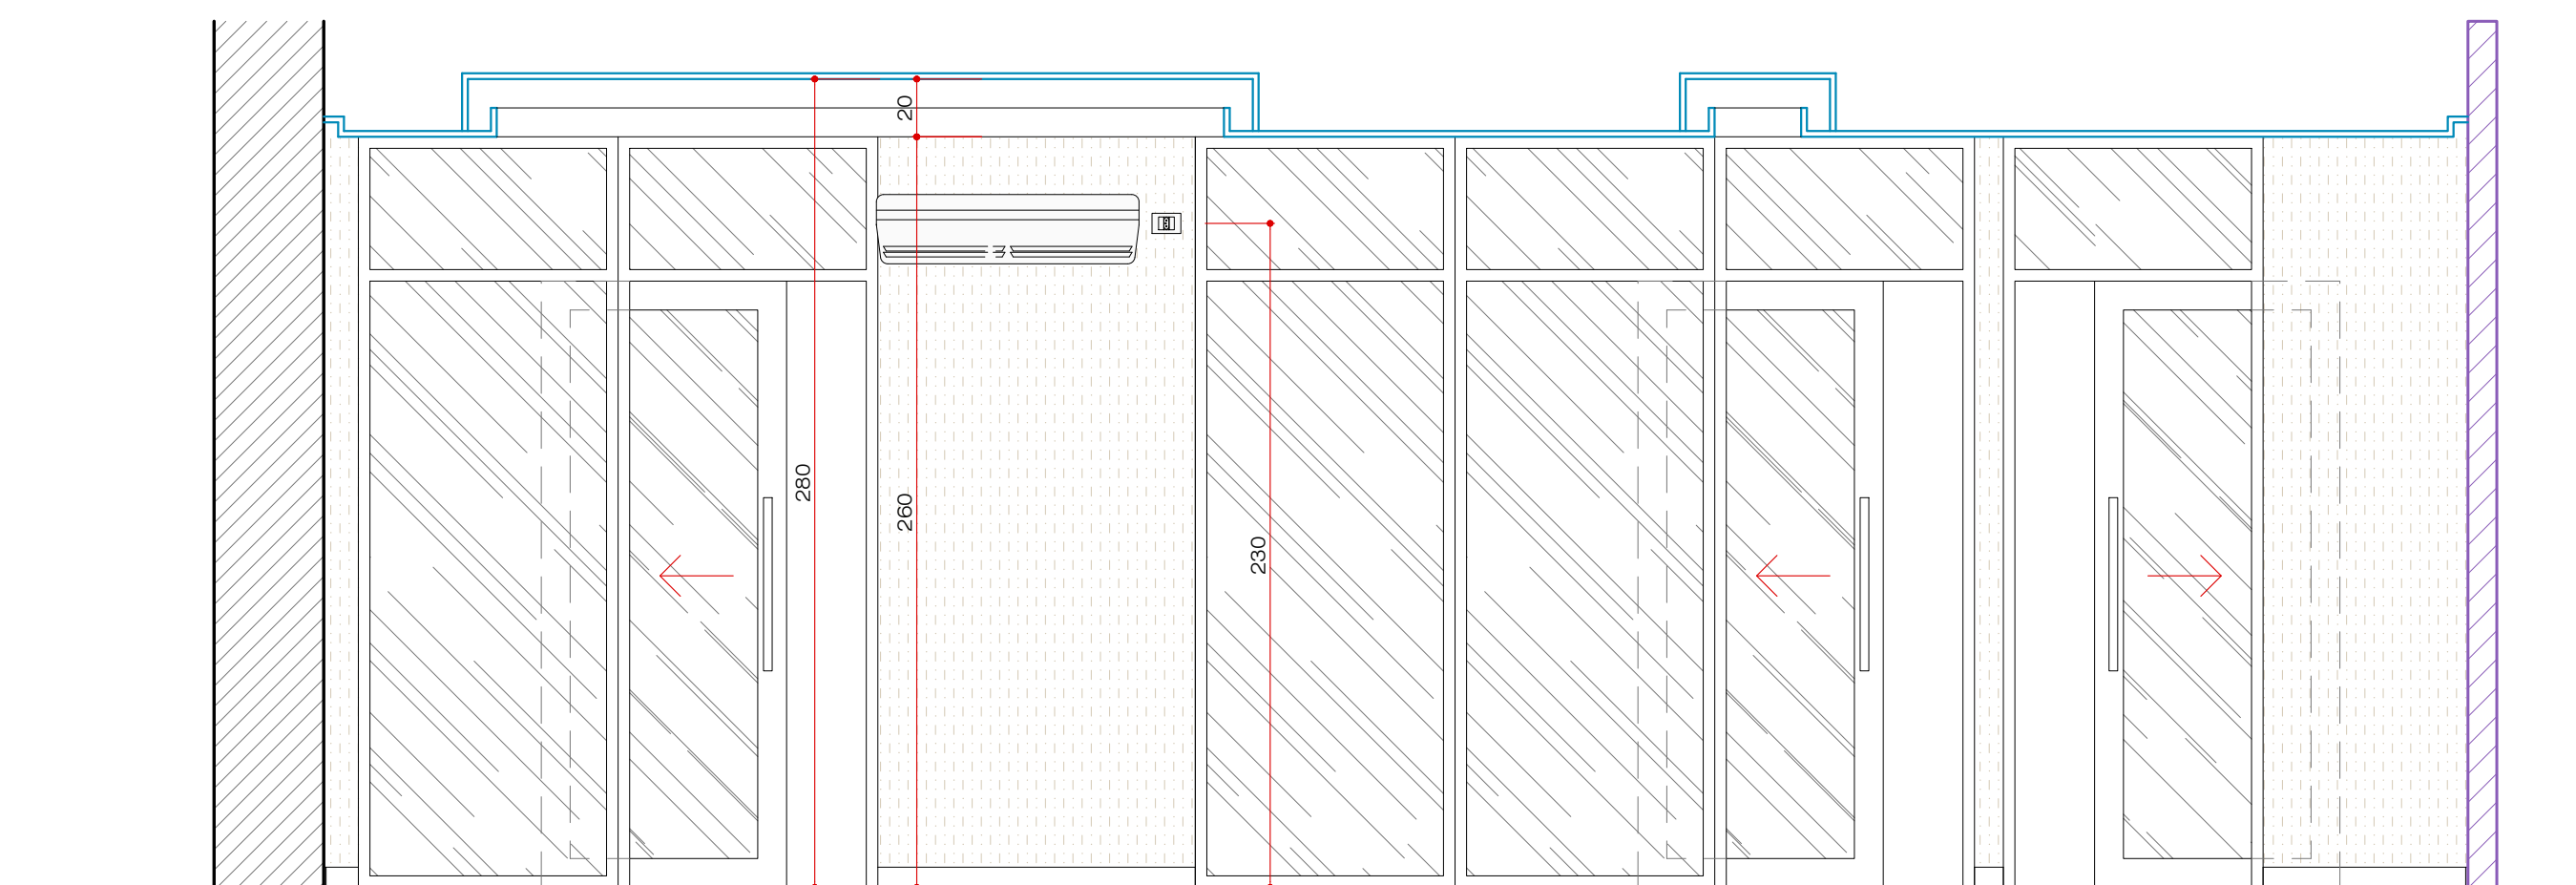


ELEVAÇÃO INTERNA 14 - SEGER
ESCALA 1:25

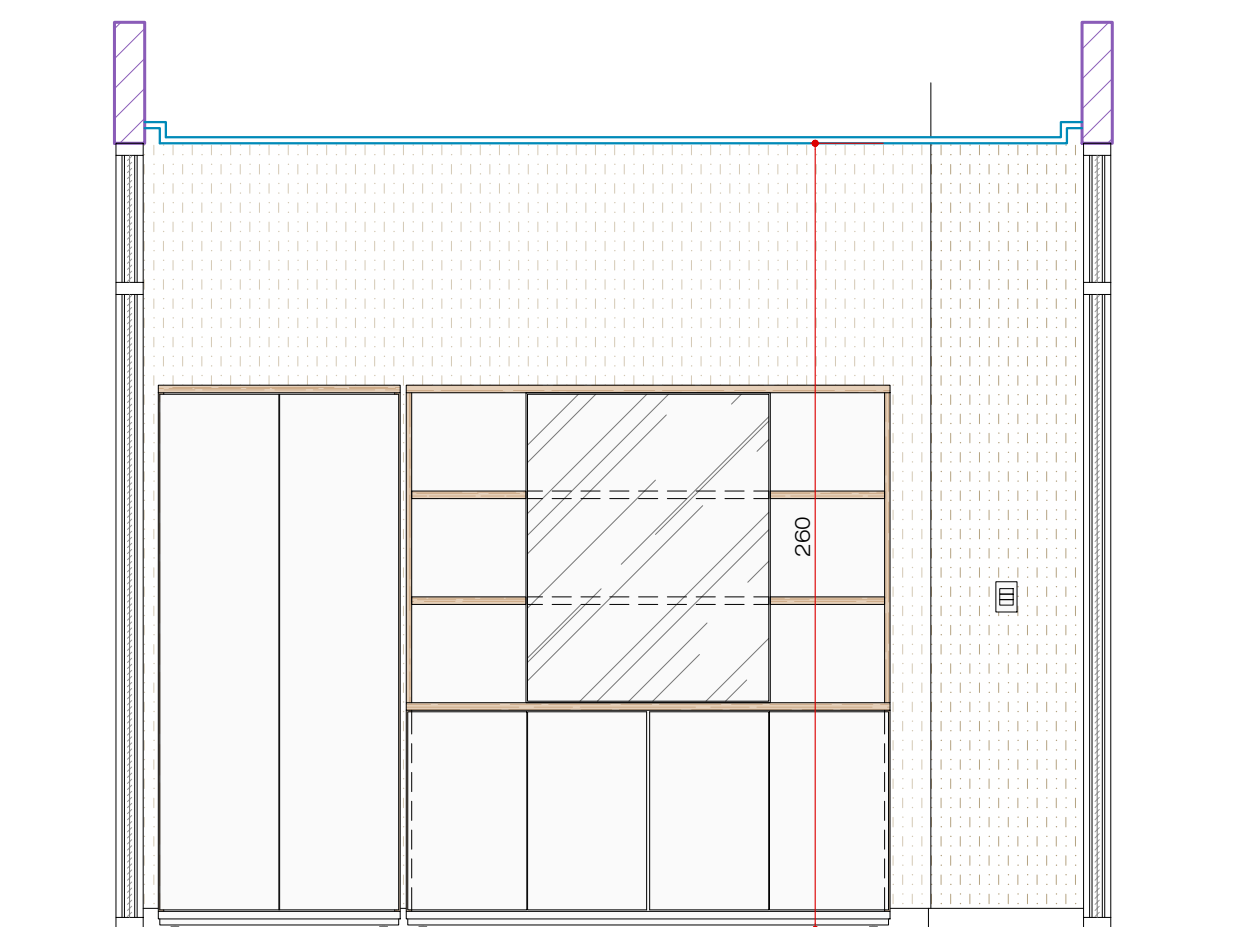


ELEVAÇÃO INTERNA 15 - SEGER
ESCALA 1:25

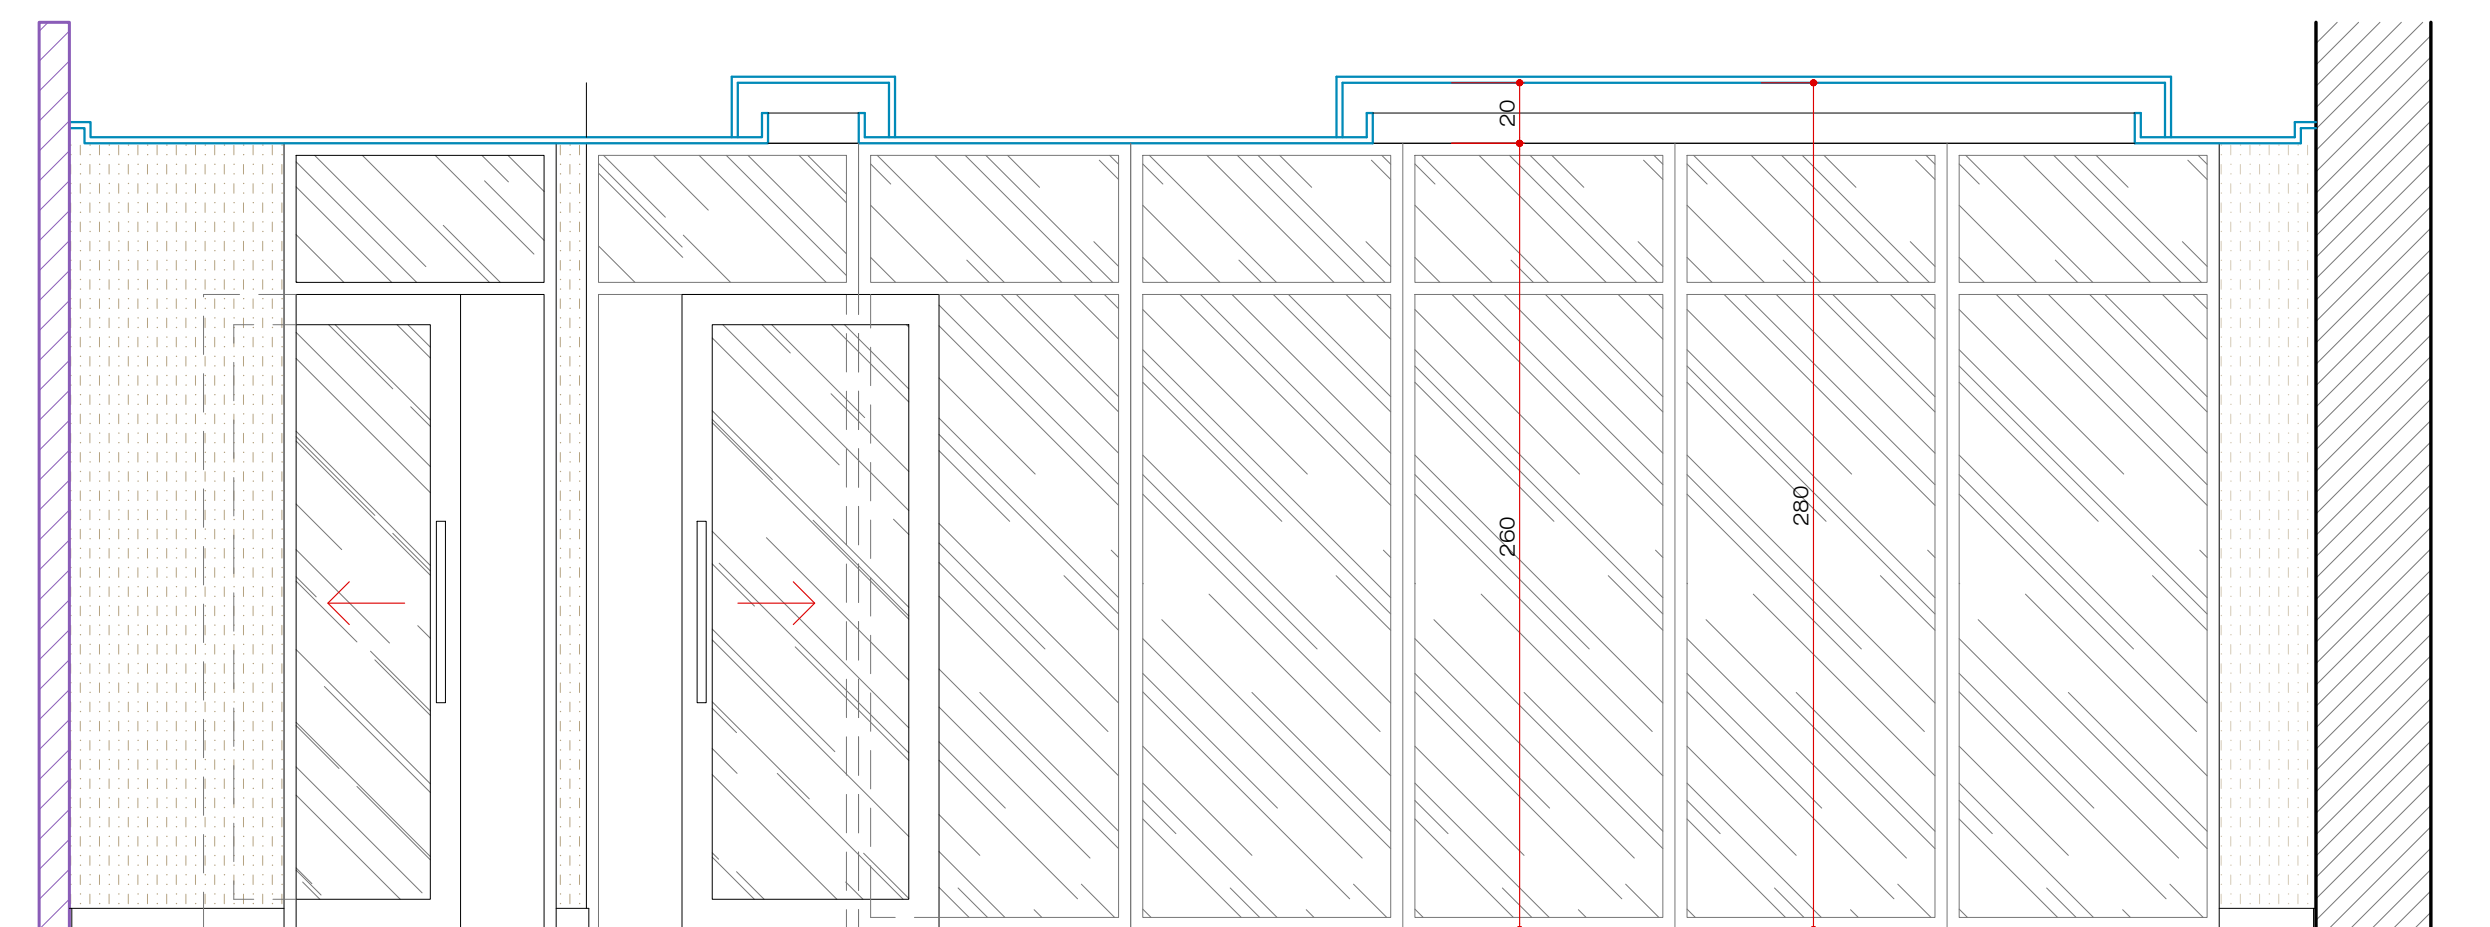


ELEVAÇÃO INTERNA 16 - SEGER
ESCALA 1:25

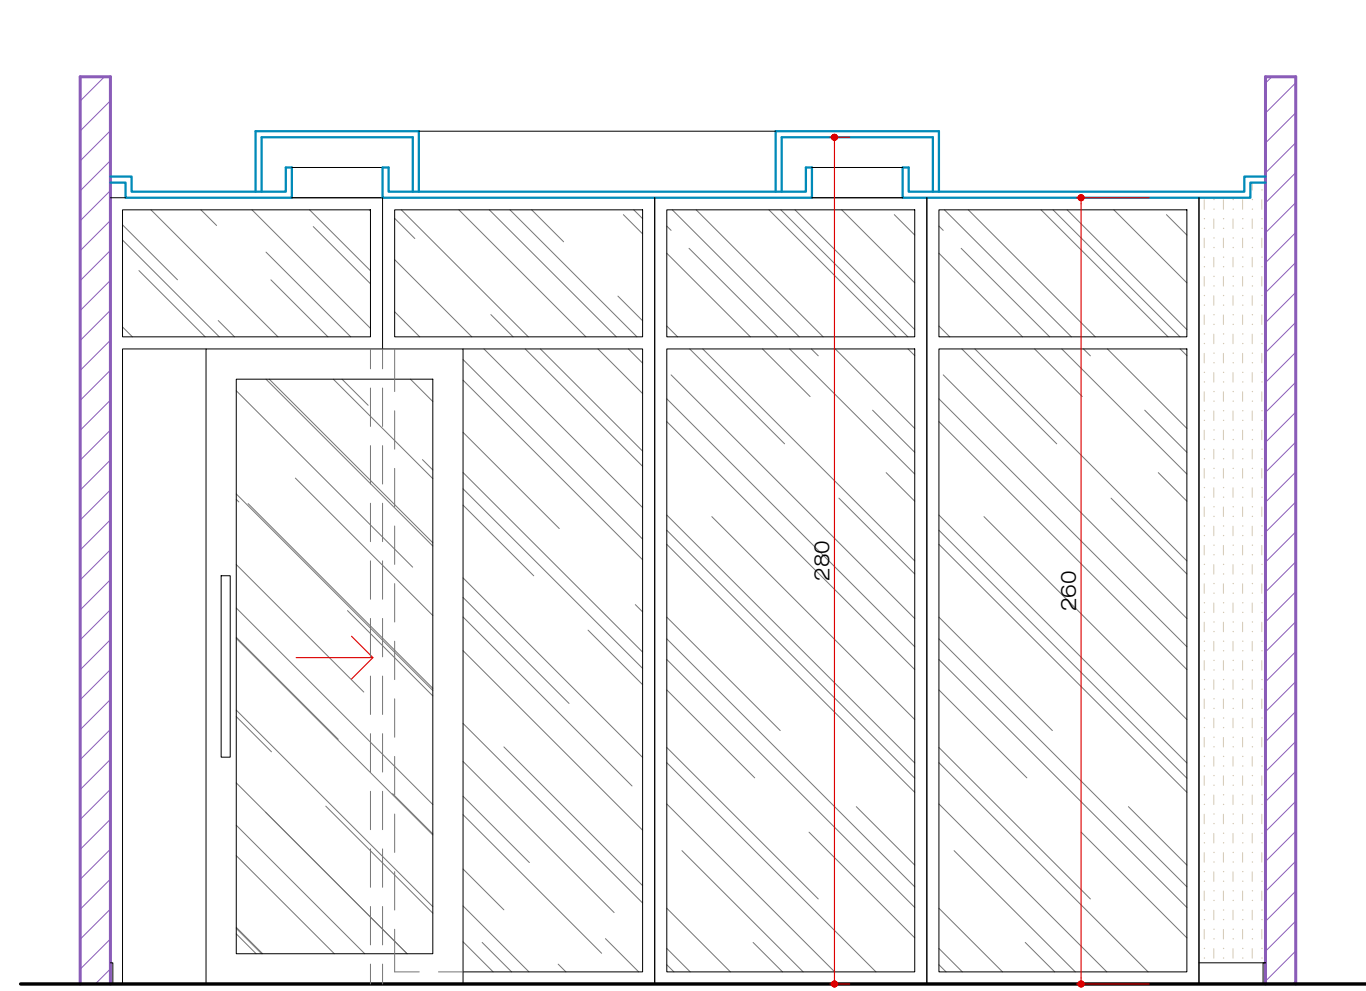


ELEVAÇÃO INTERNA 17 - SALA RESERVA
ESCALA 1:25

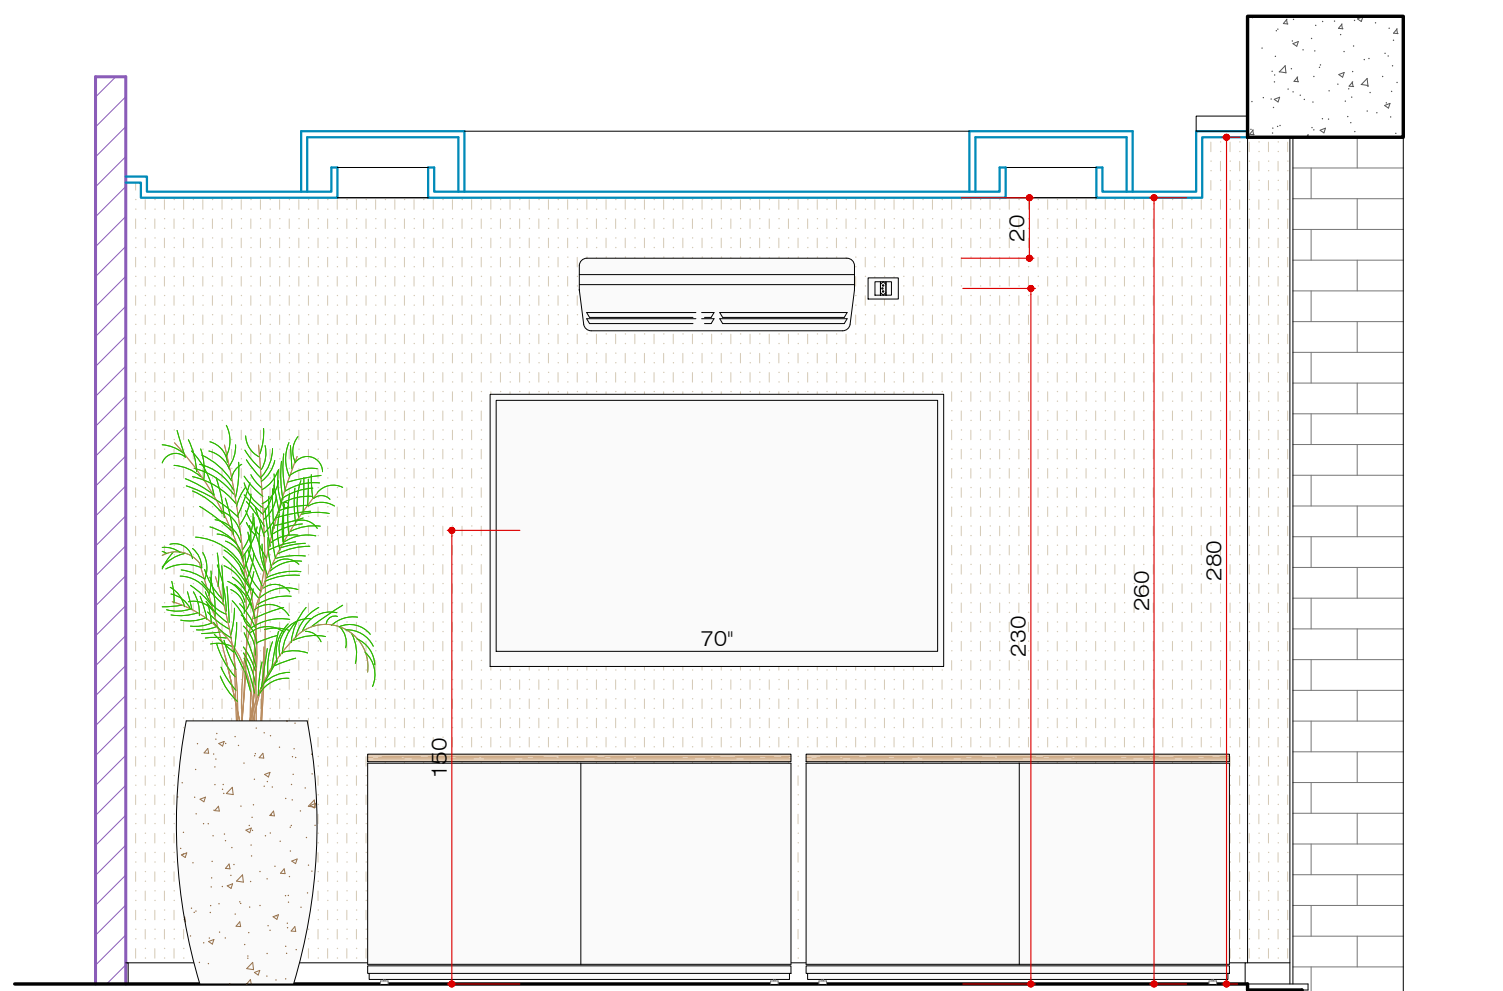


ELEVAÇÃO INTERNA 18 - SALA RESERVA
ESCALA 1:25

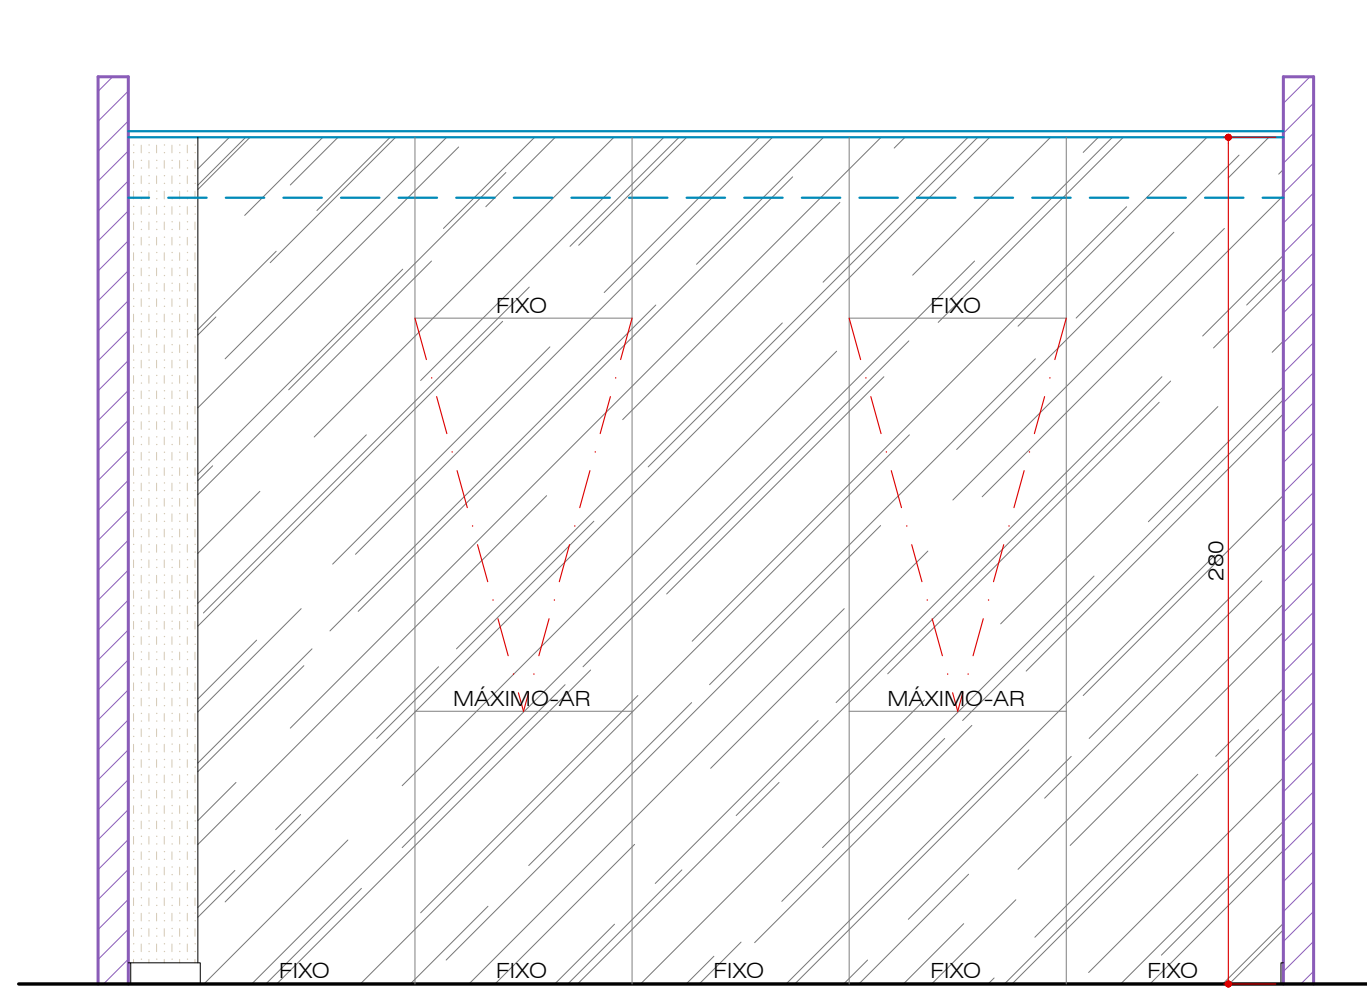


ELEVAÇÃO INTERNA 19 - SALA RESERVA
ESCALA 1:25

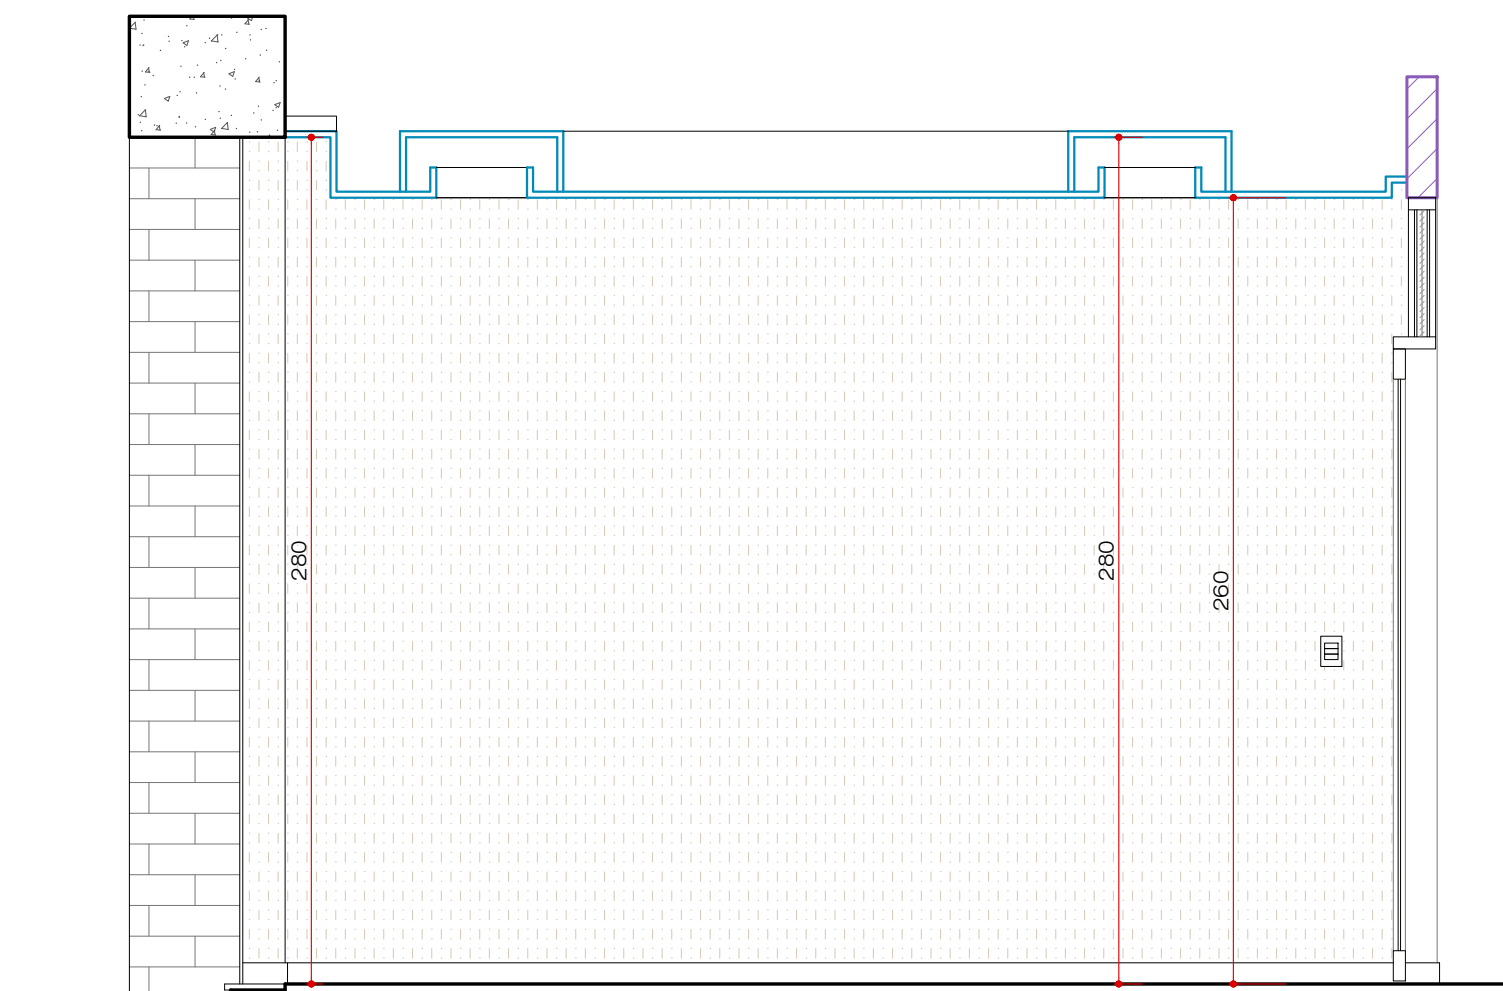


ELEVAÇÃO INTERNA 20 - SALA RESERVA
ESCALA 1:25

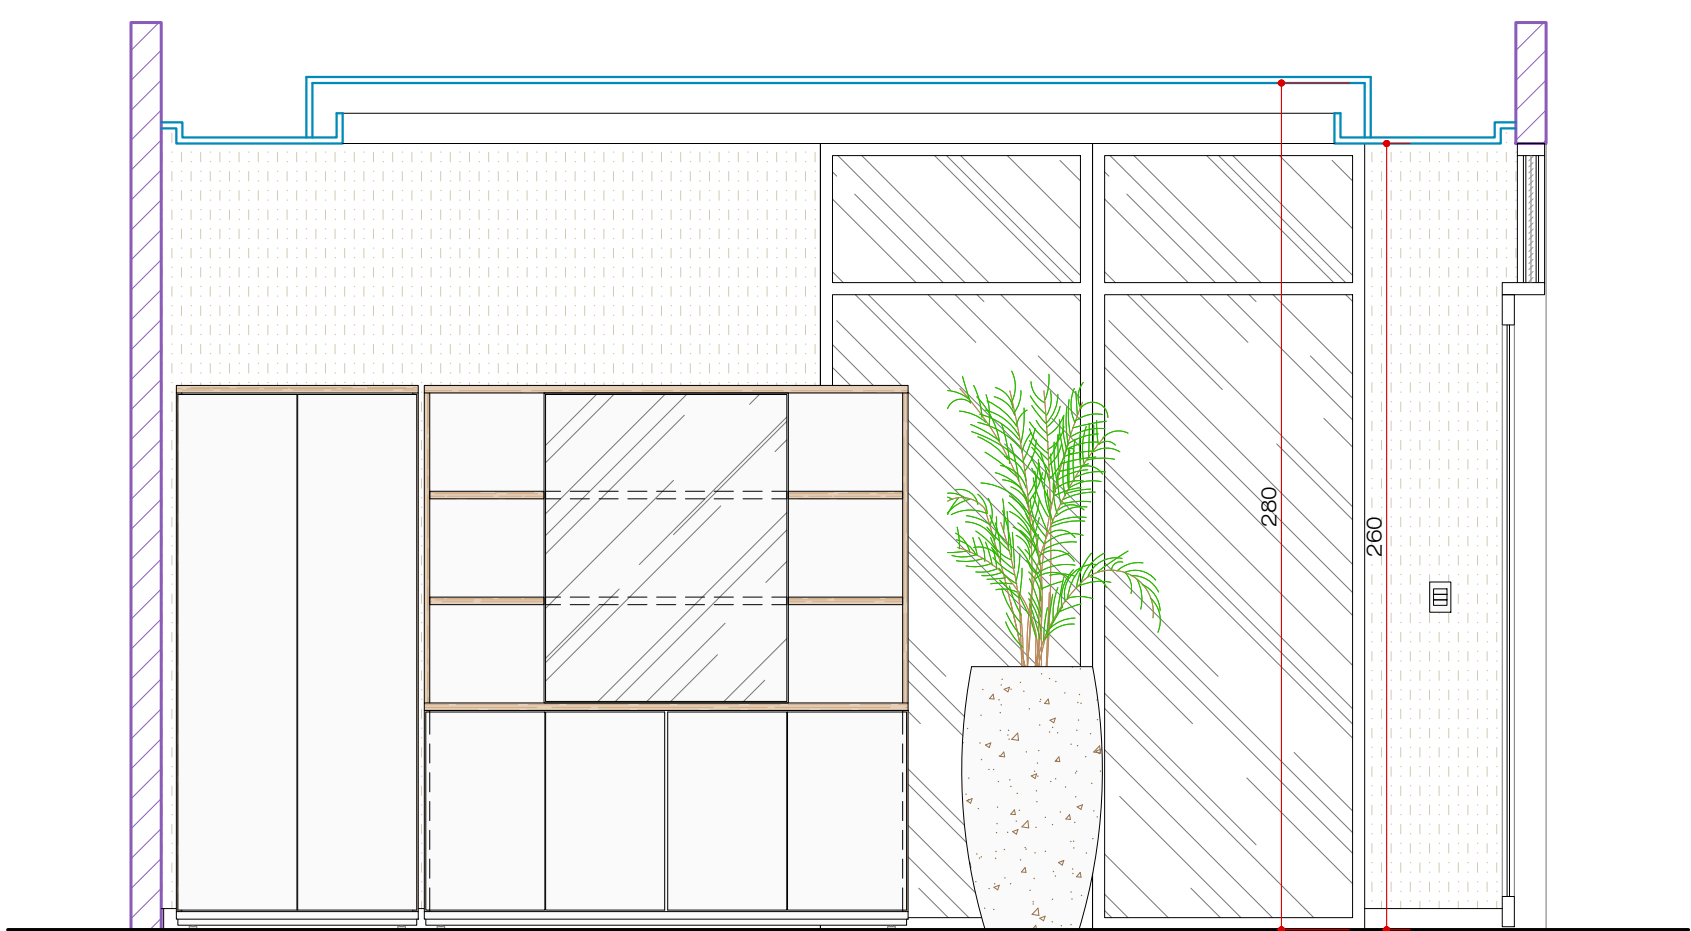


ELEVAÇÃO INTERNA 21 - DIR TEC
ESCALA 1:25

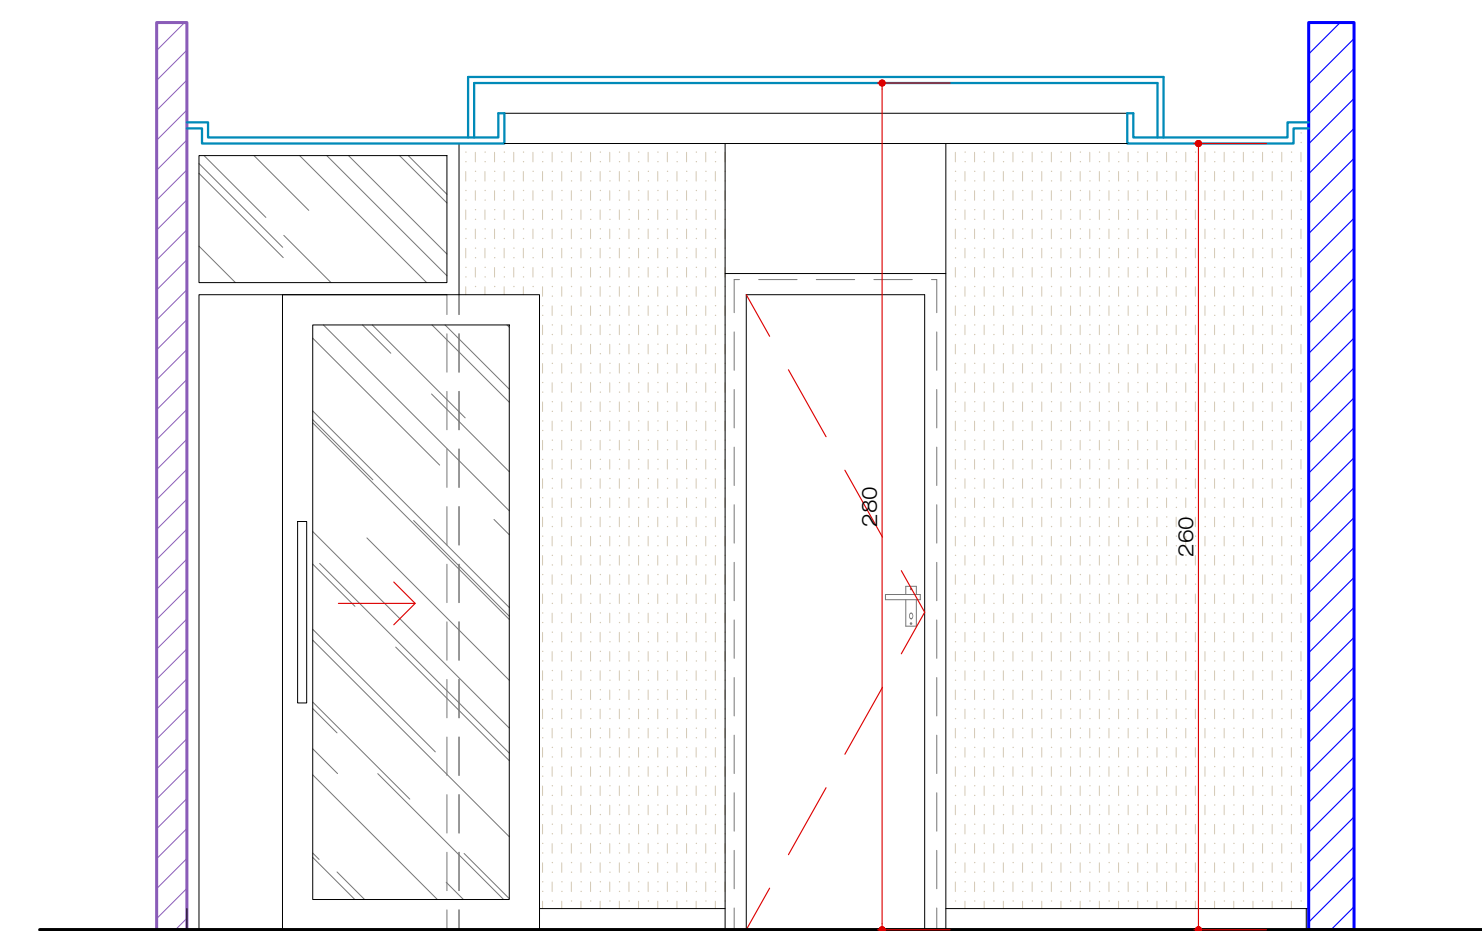


ELEVAÇÃO INTERNA 22 - DIR TEC
ESCALA 1:25

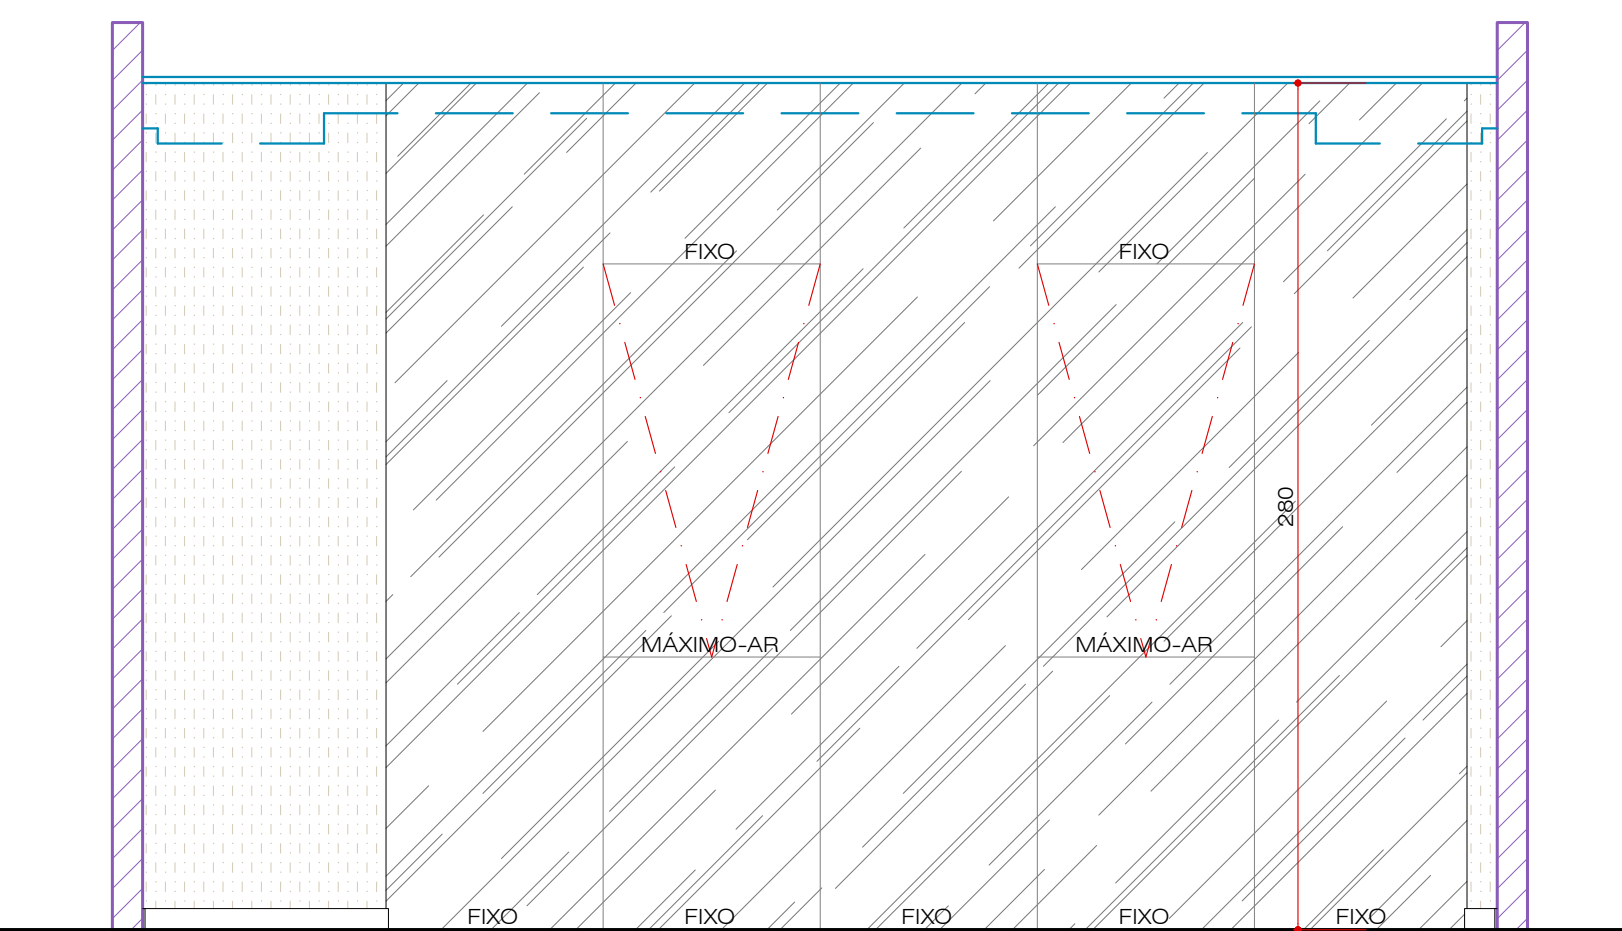


ELEVAÇÃO INTERNA 23 - DIR TEC
ESCALA 1:25

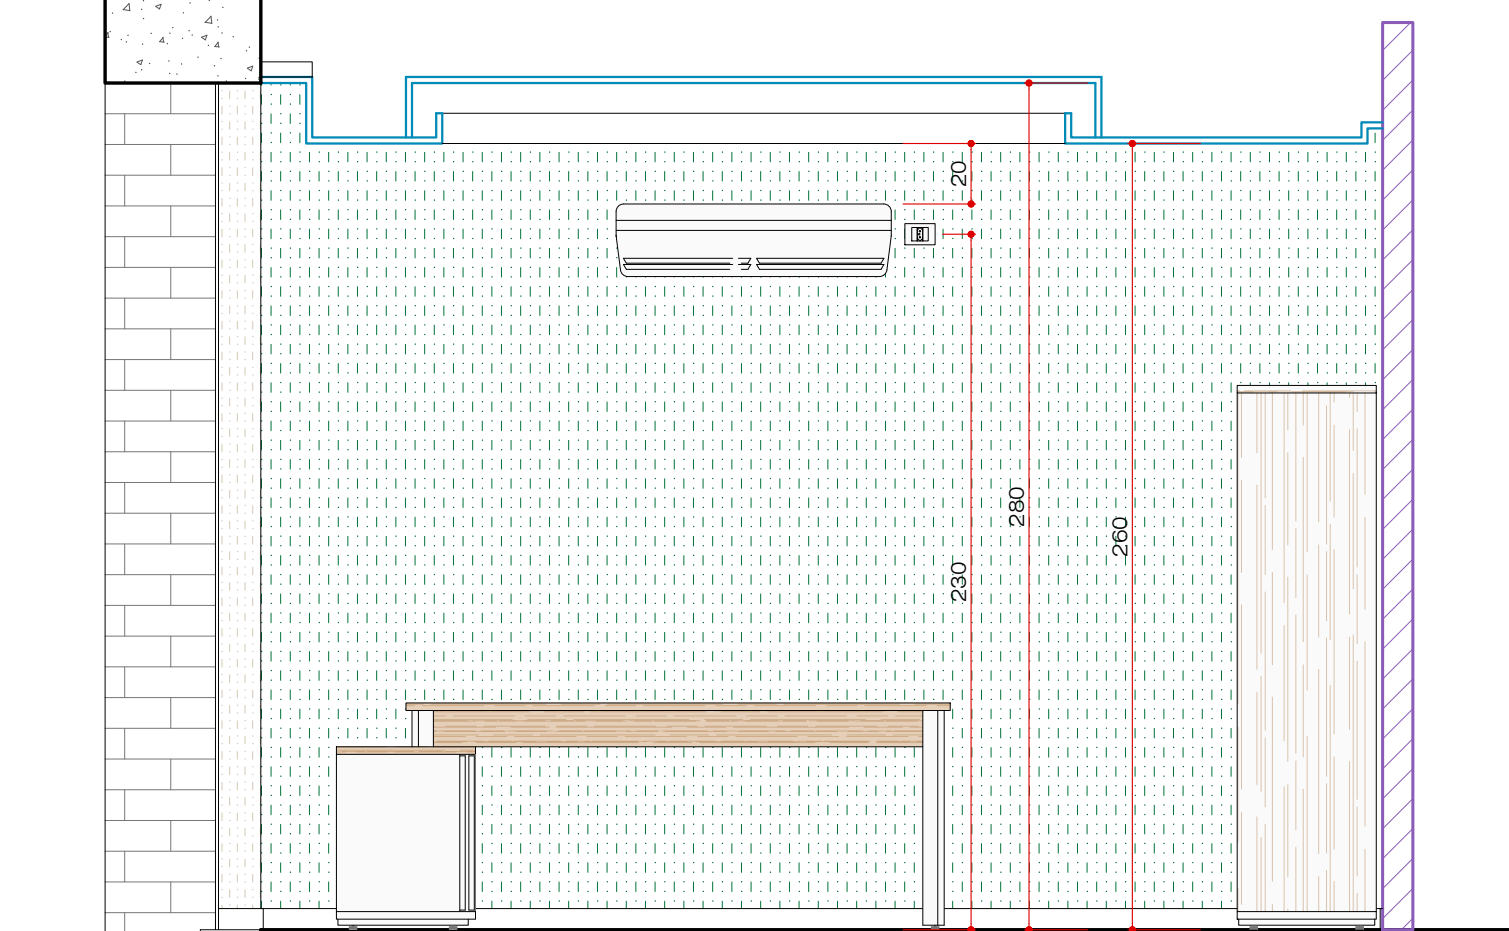


ELEVAÇÃO INTERNA 24 - DIR TEC
ESCALA 1:25

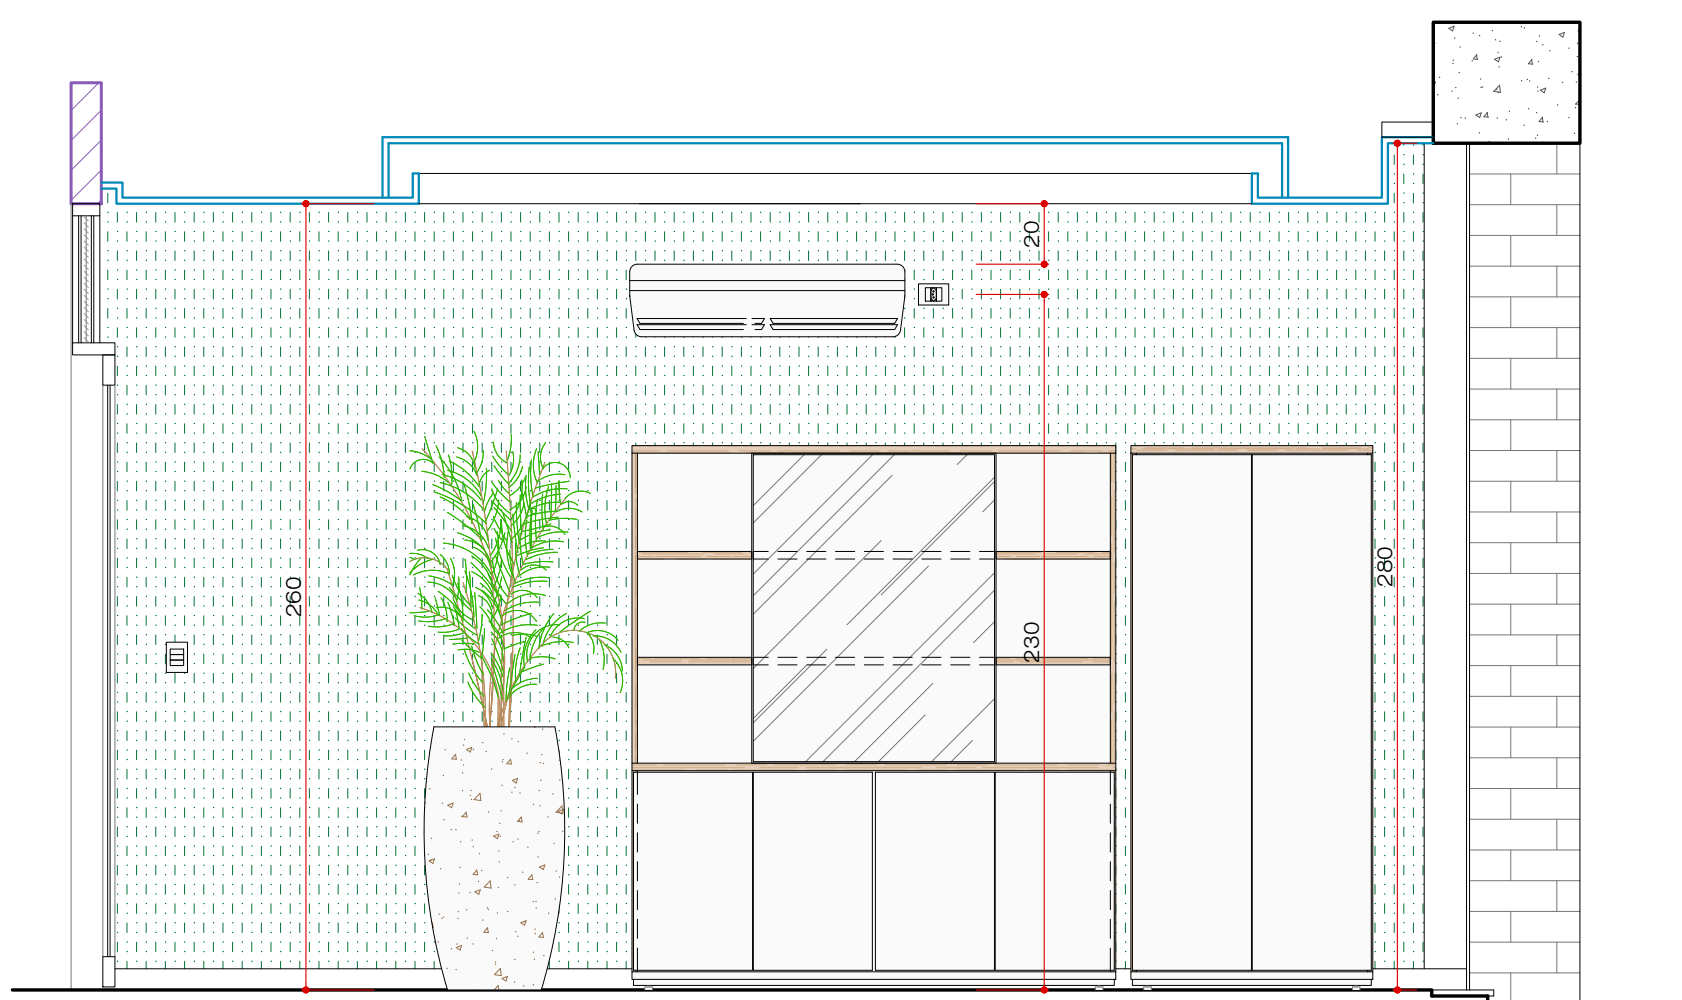


ELEVAÇÃO INTERNA 25 - DIR AGRO
ESCALA 1:25

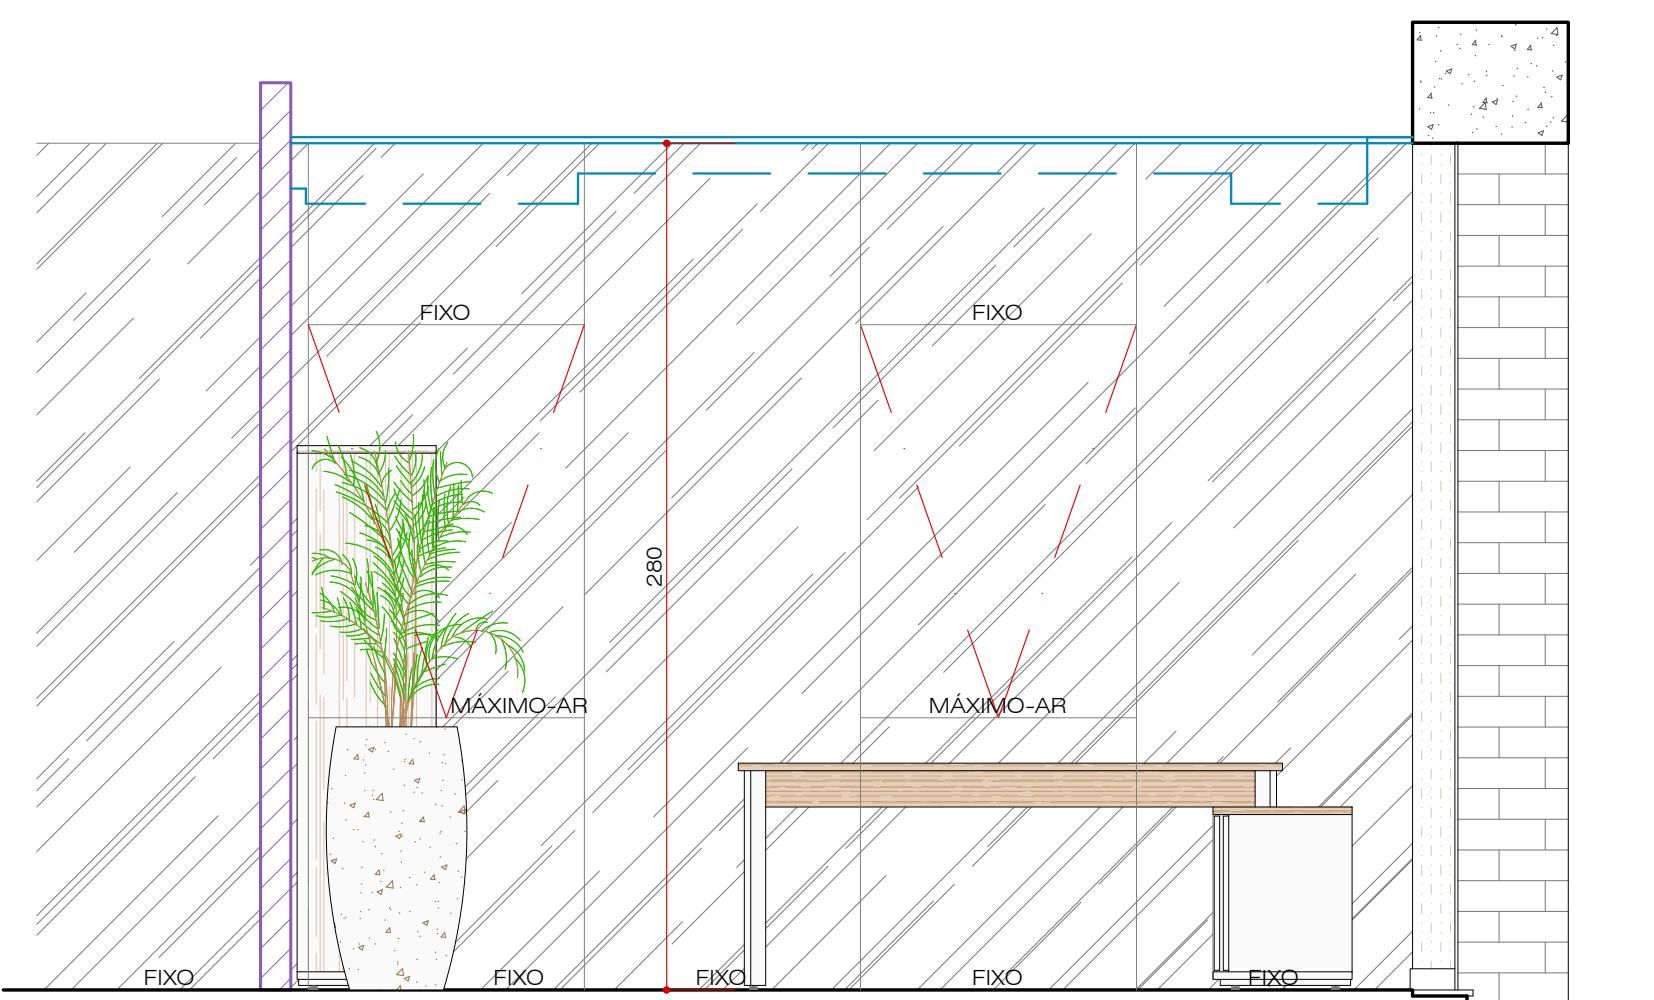


ELEVAÇÃO INTERNA 26 - DIR AGRO
ESCALA 1:25

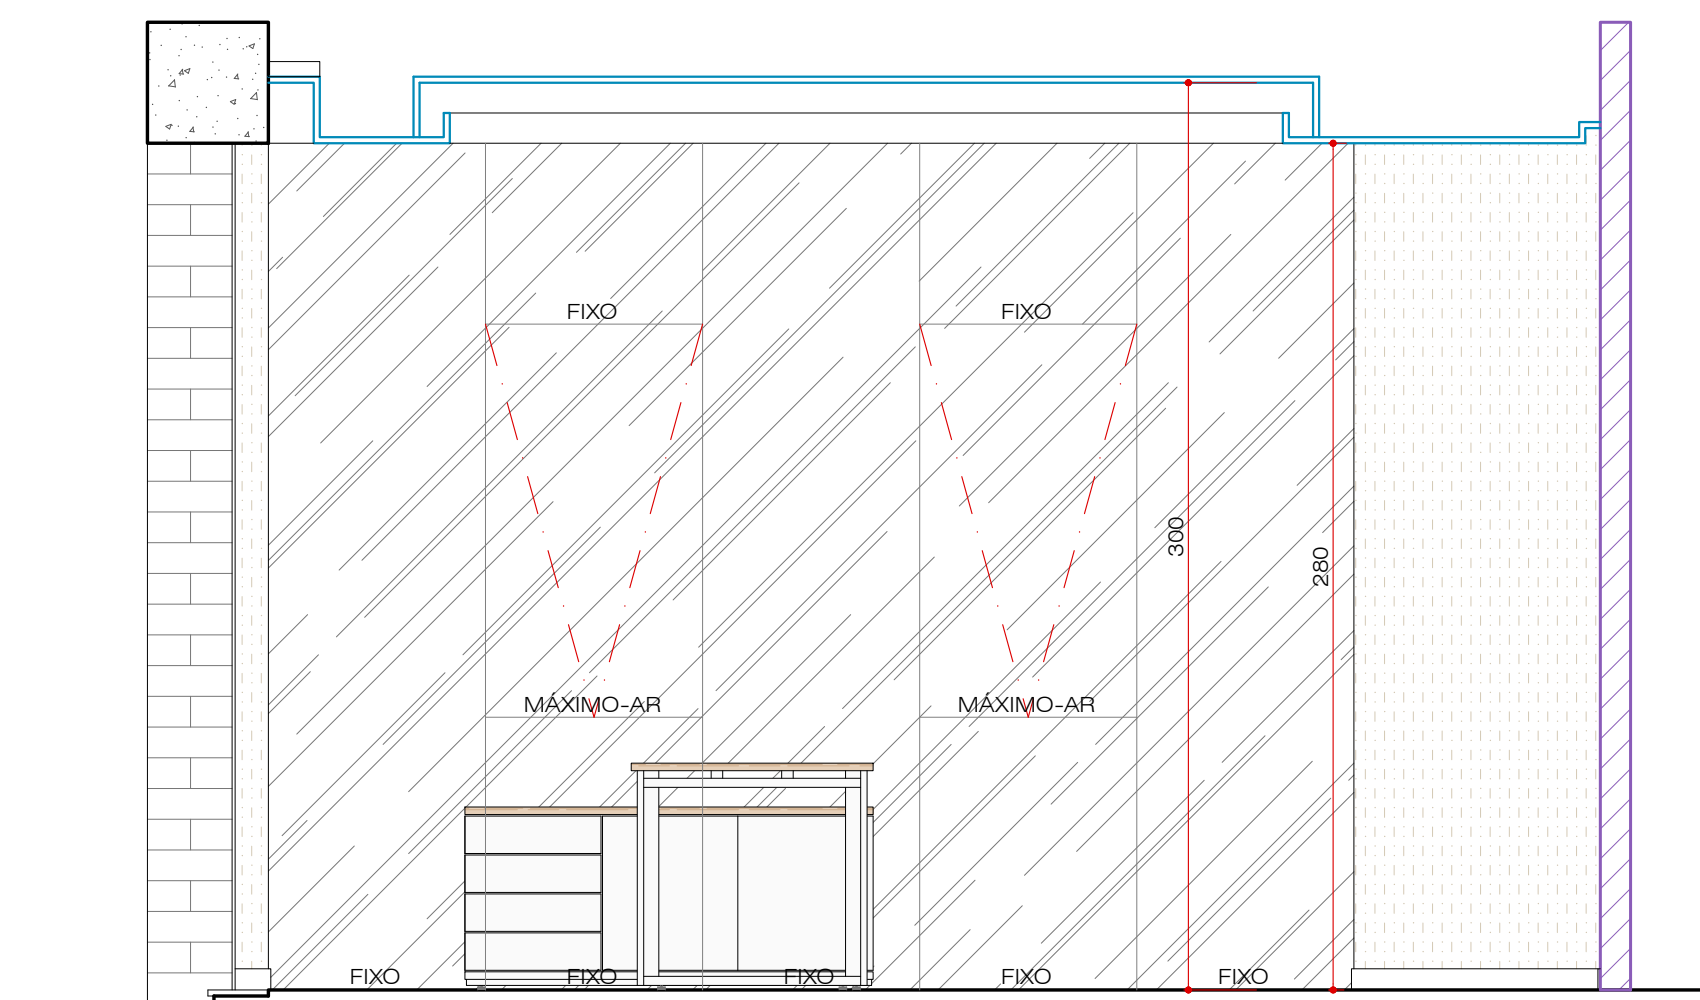


ELEVAÇÃO INTERNA 27 - DIR AGRO
ESCALA 1:25

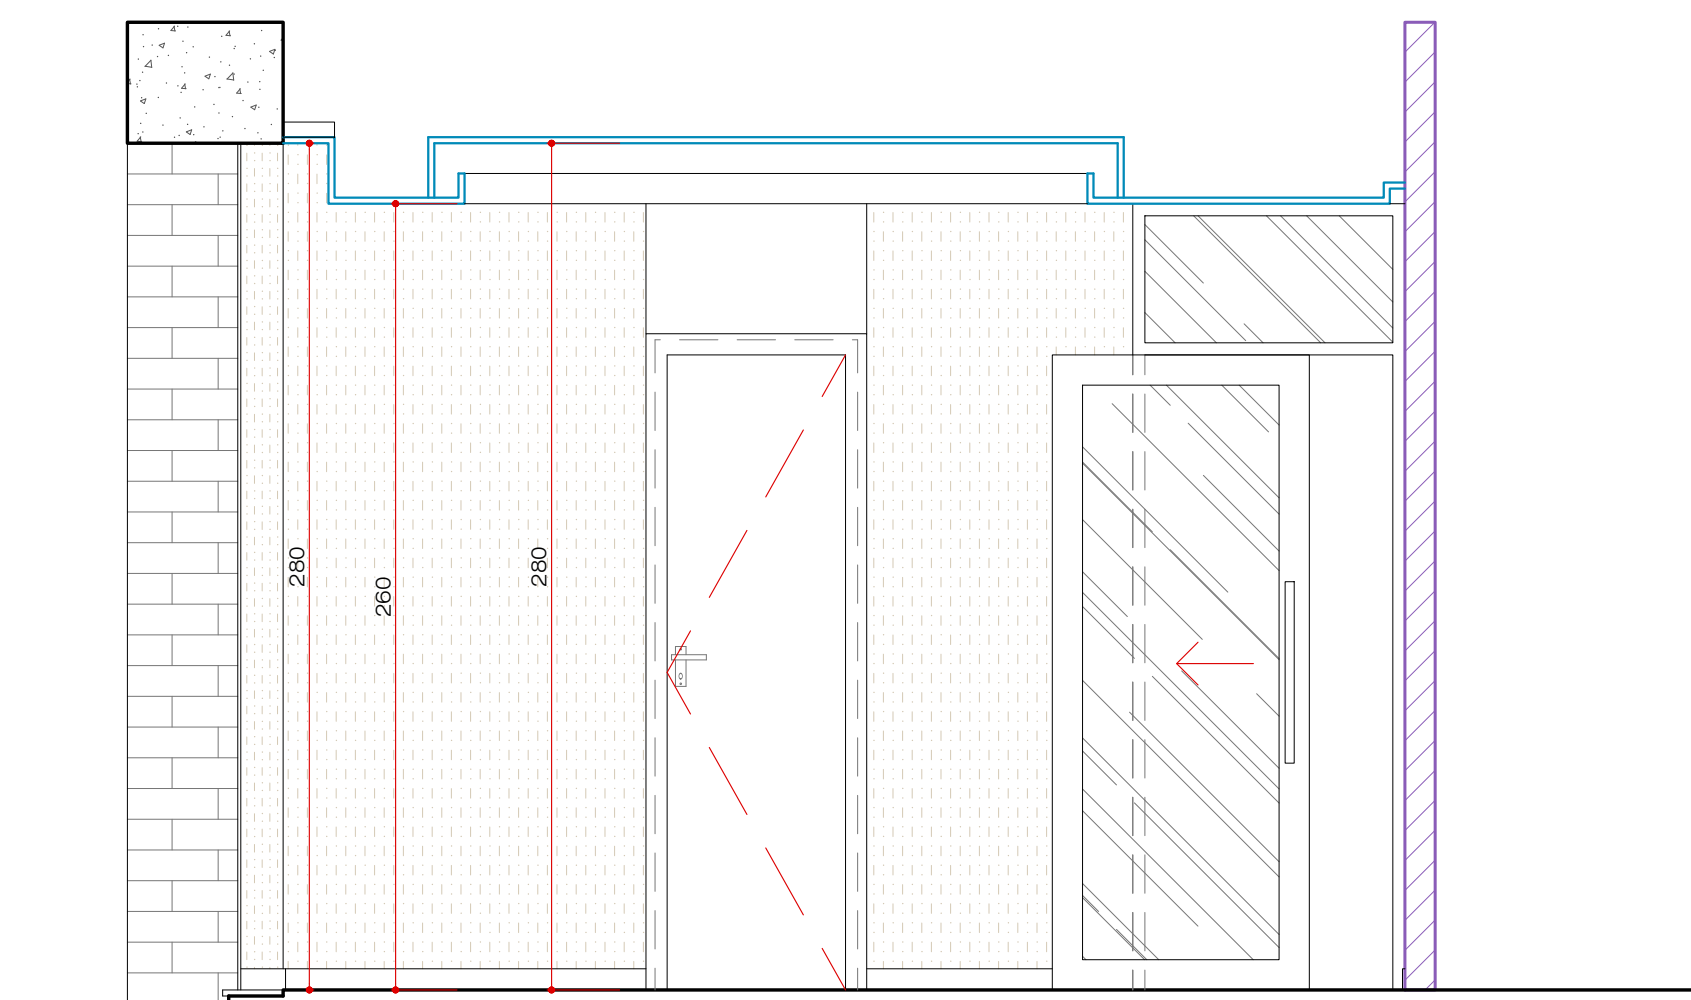


ELEVAÇÃO INTERNA 28 - DIR AGRO
ESCALA 1:25

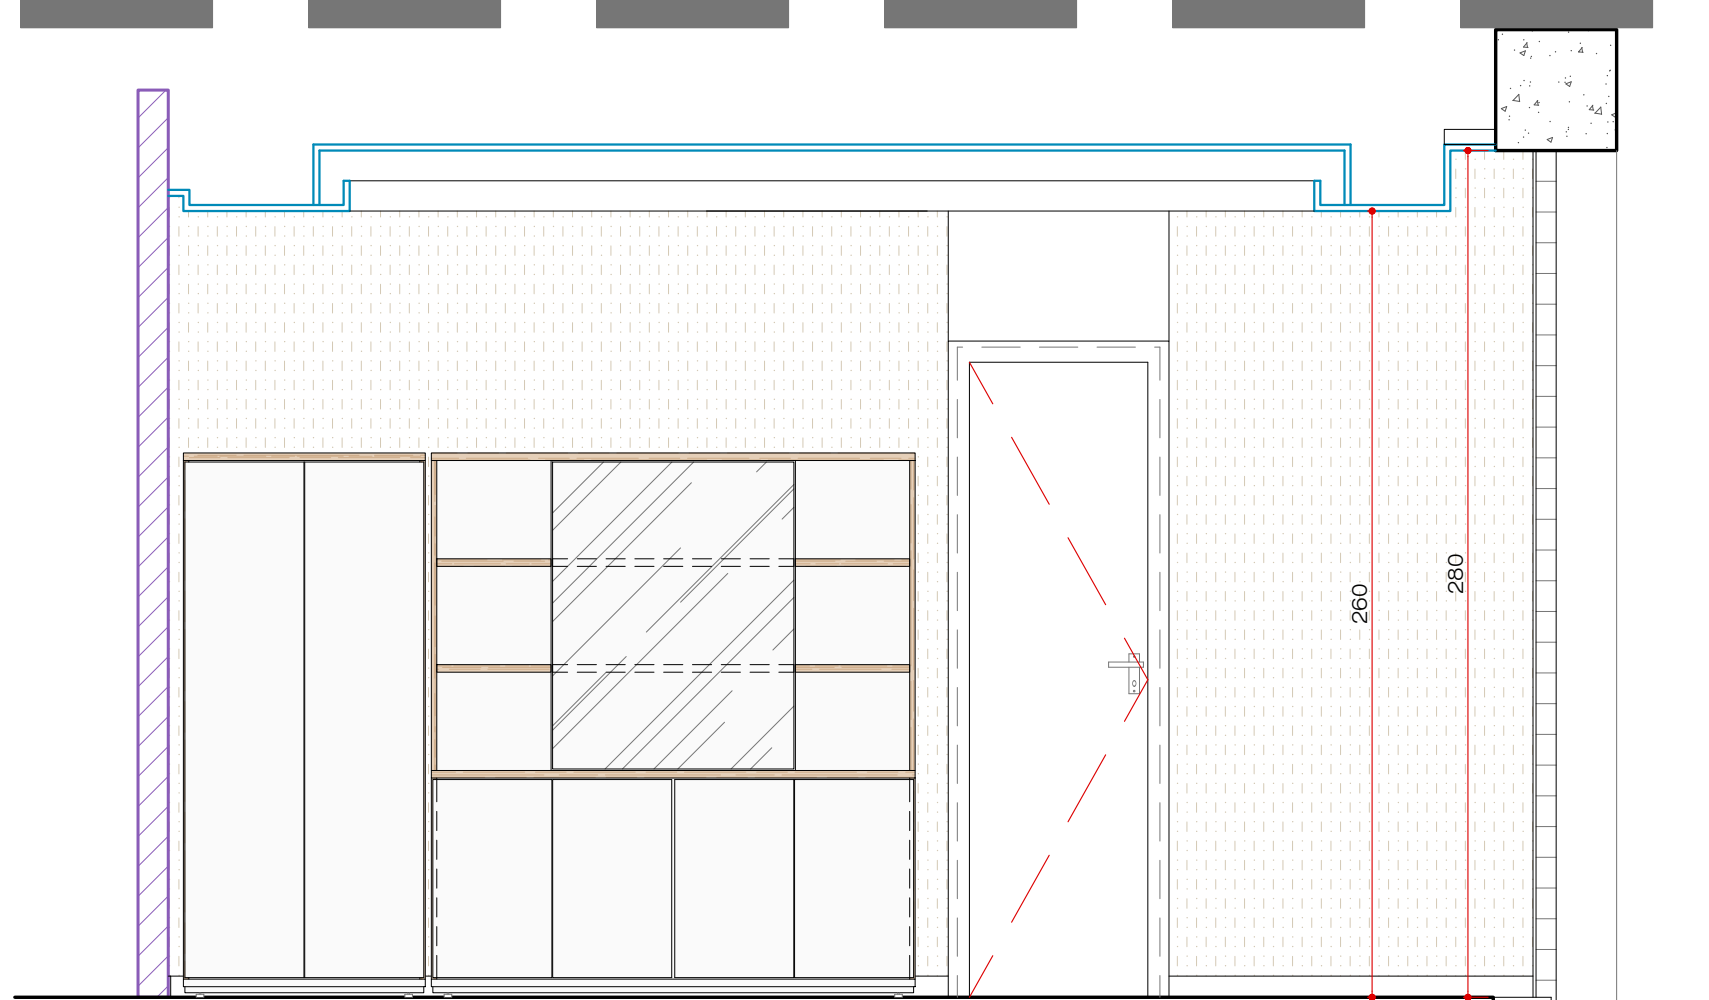


ELEVAÇÃO INTERNA 29 - DIR FIN
ESCALA 1:25

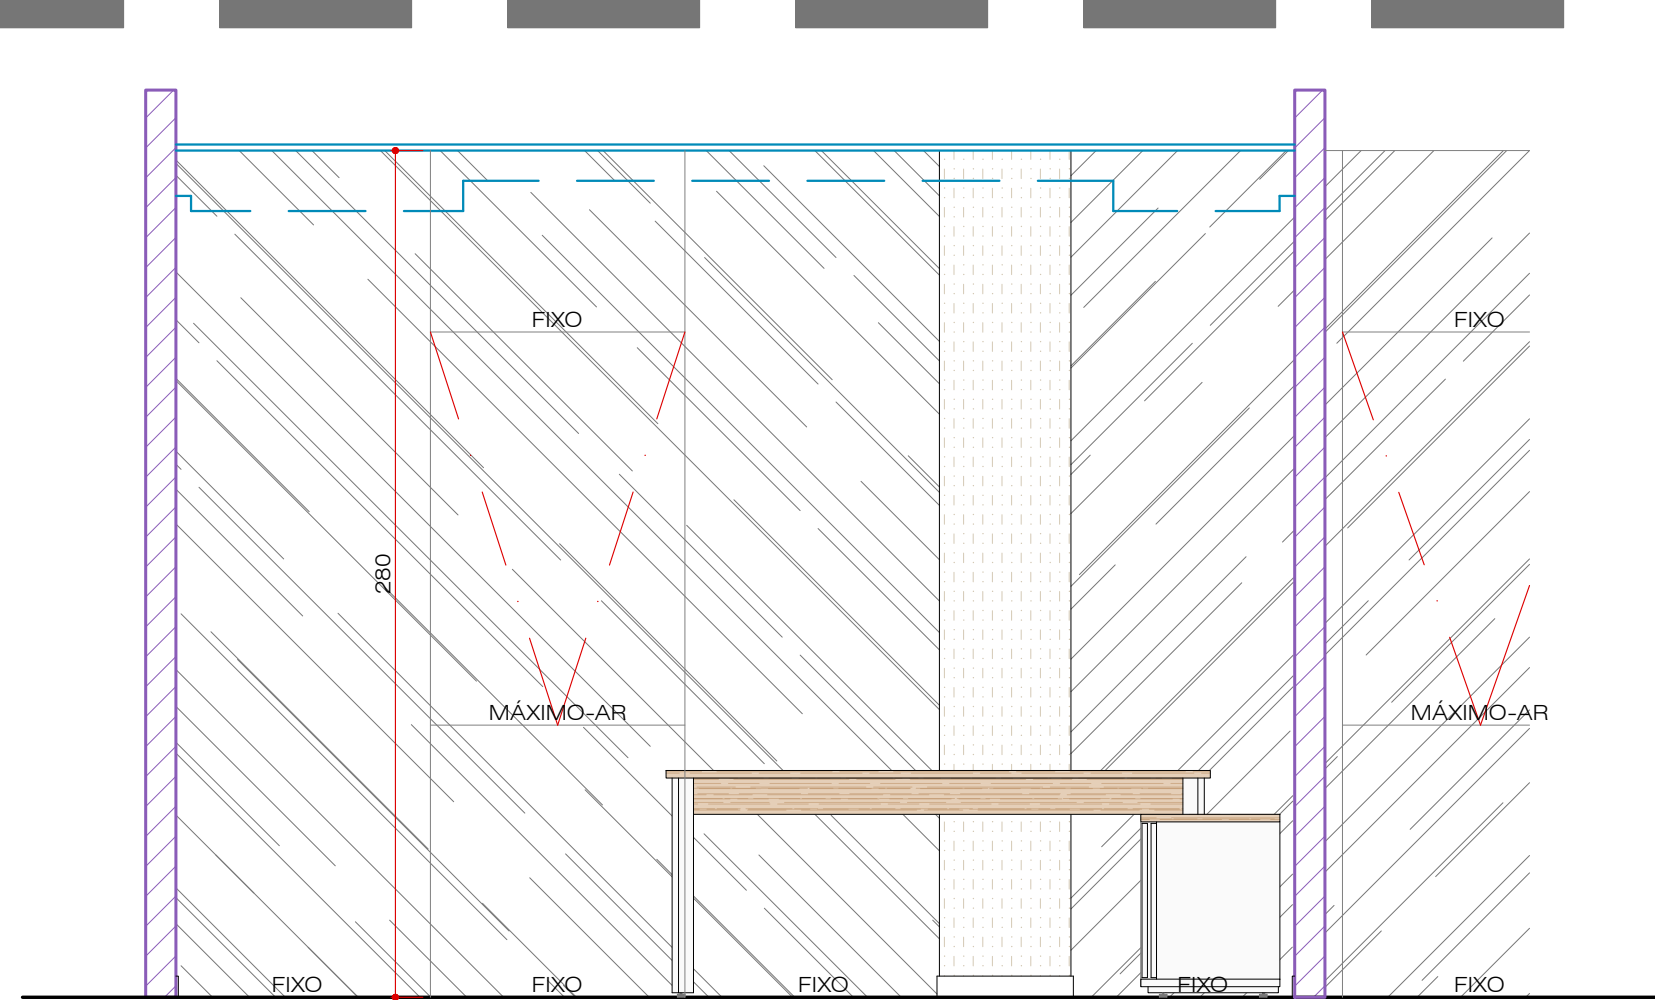


ELEVAÇÃO INTERNA 30 - DIR FIN
ESCALA 1:25

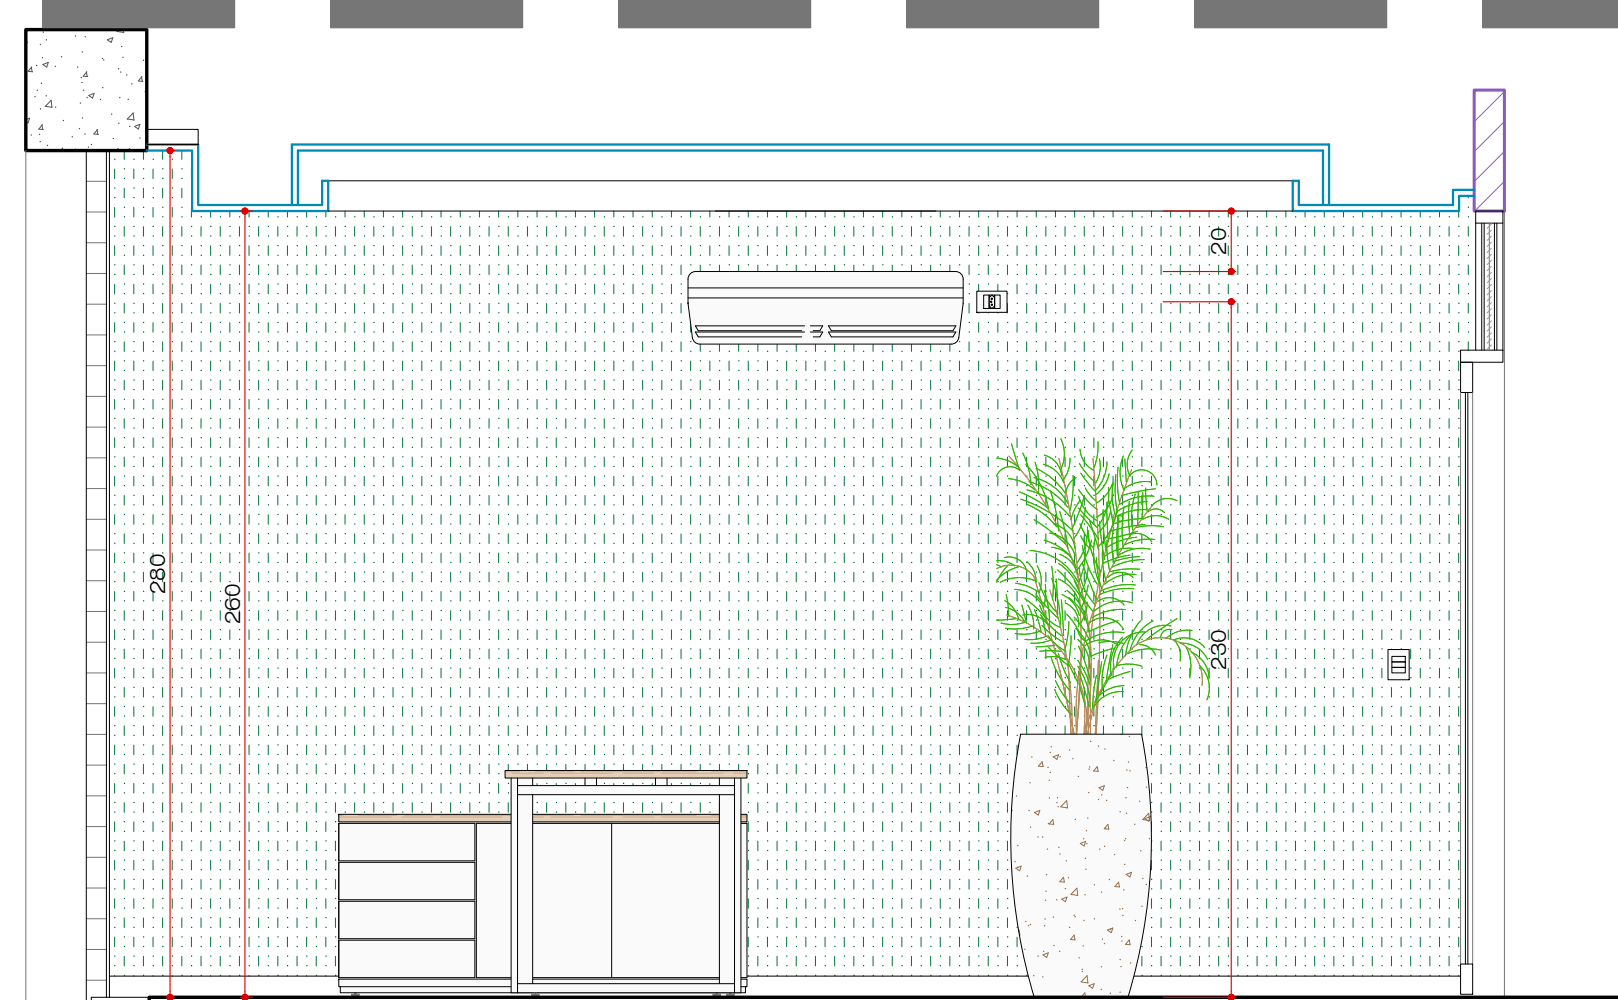


ELEVAÇÃO INTERNA 31 - DIR FIN
ESCALA 1:25

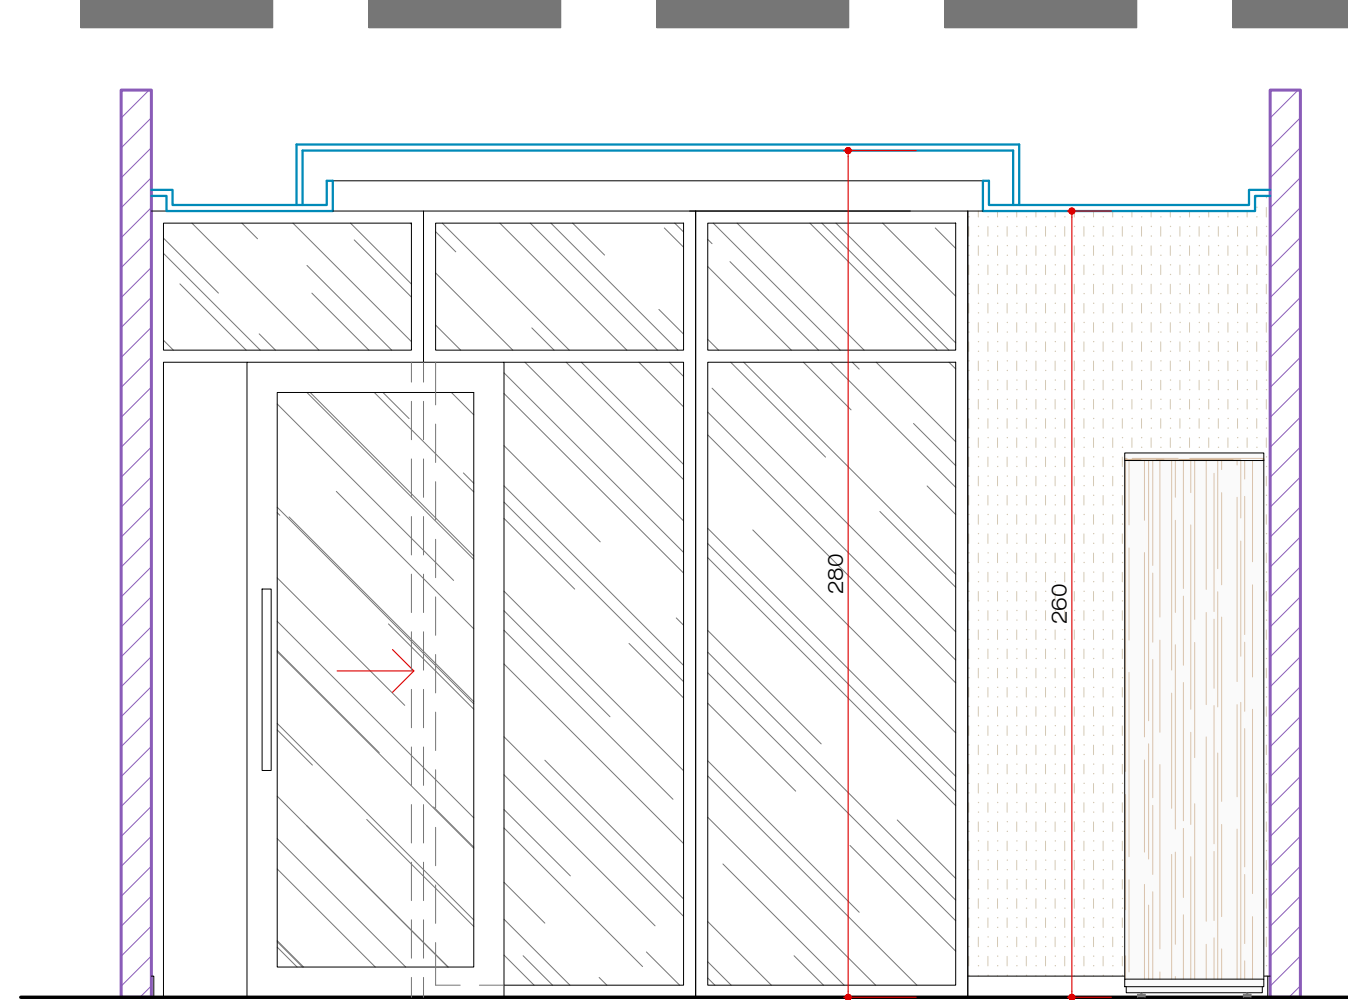


ELEVAÇÃO INTERNA 32 - DIR FIN
ESCALA 1:25

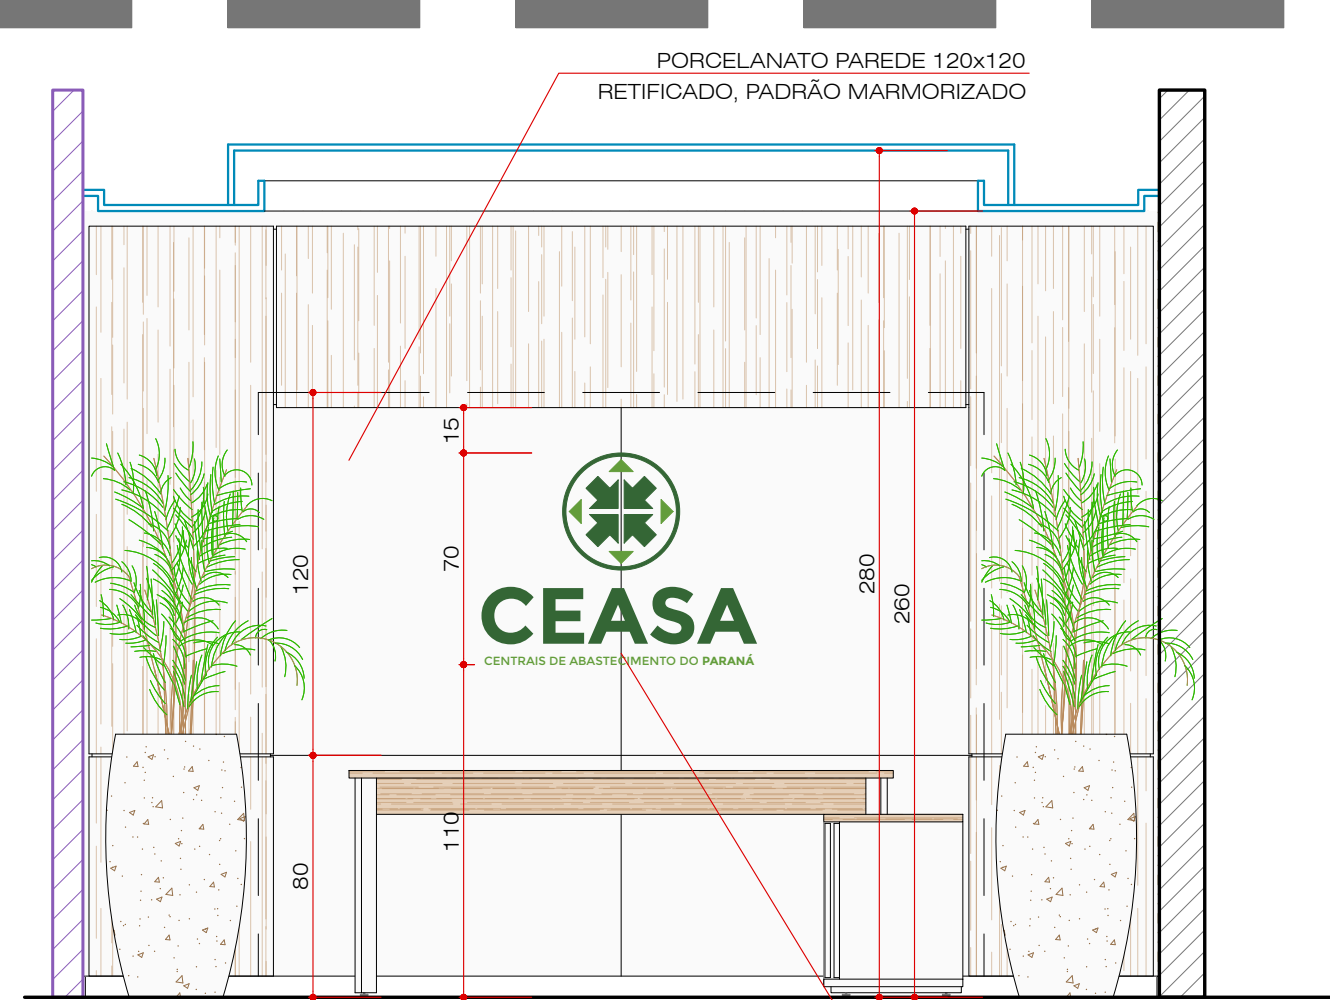


ELEVAÇÃO INTERNA 33 - PRESIDÊNCIA
ESCALA 1:25

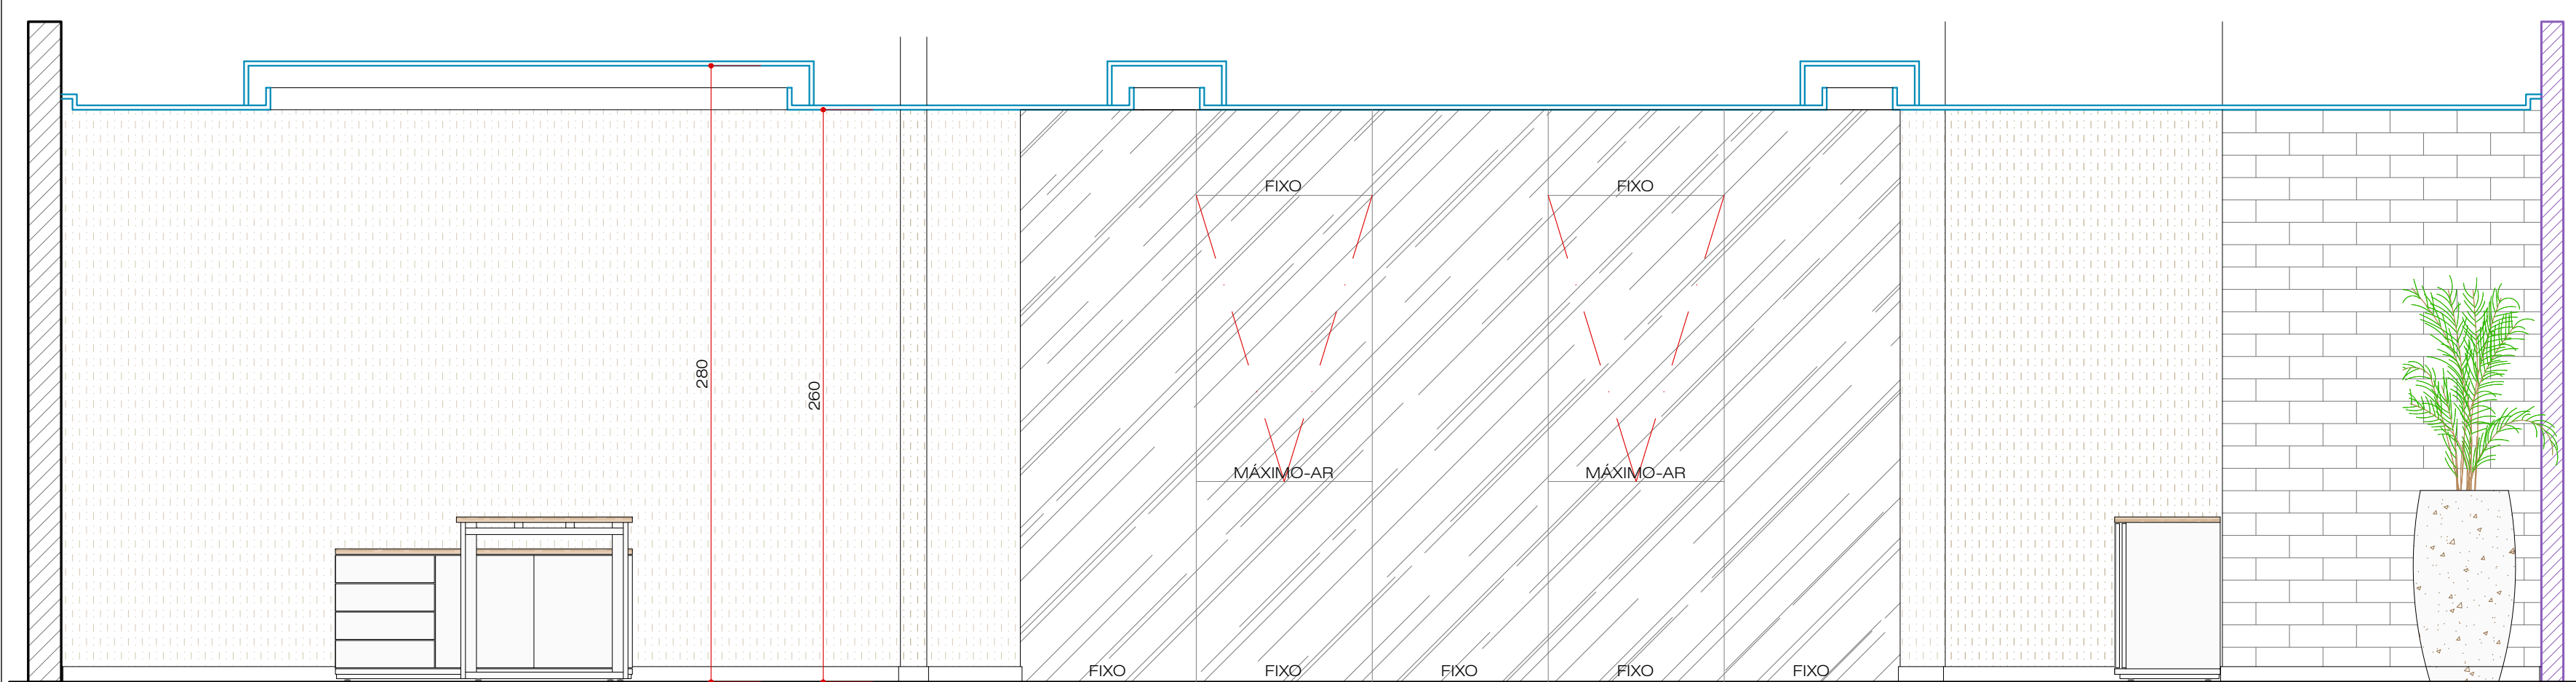


ELEVAÇÃO INTERNA 34 - PRESIDÊNCIA
ESCALA 1:25

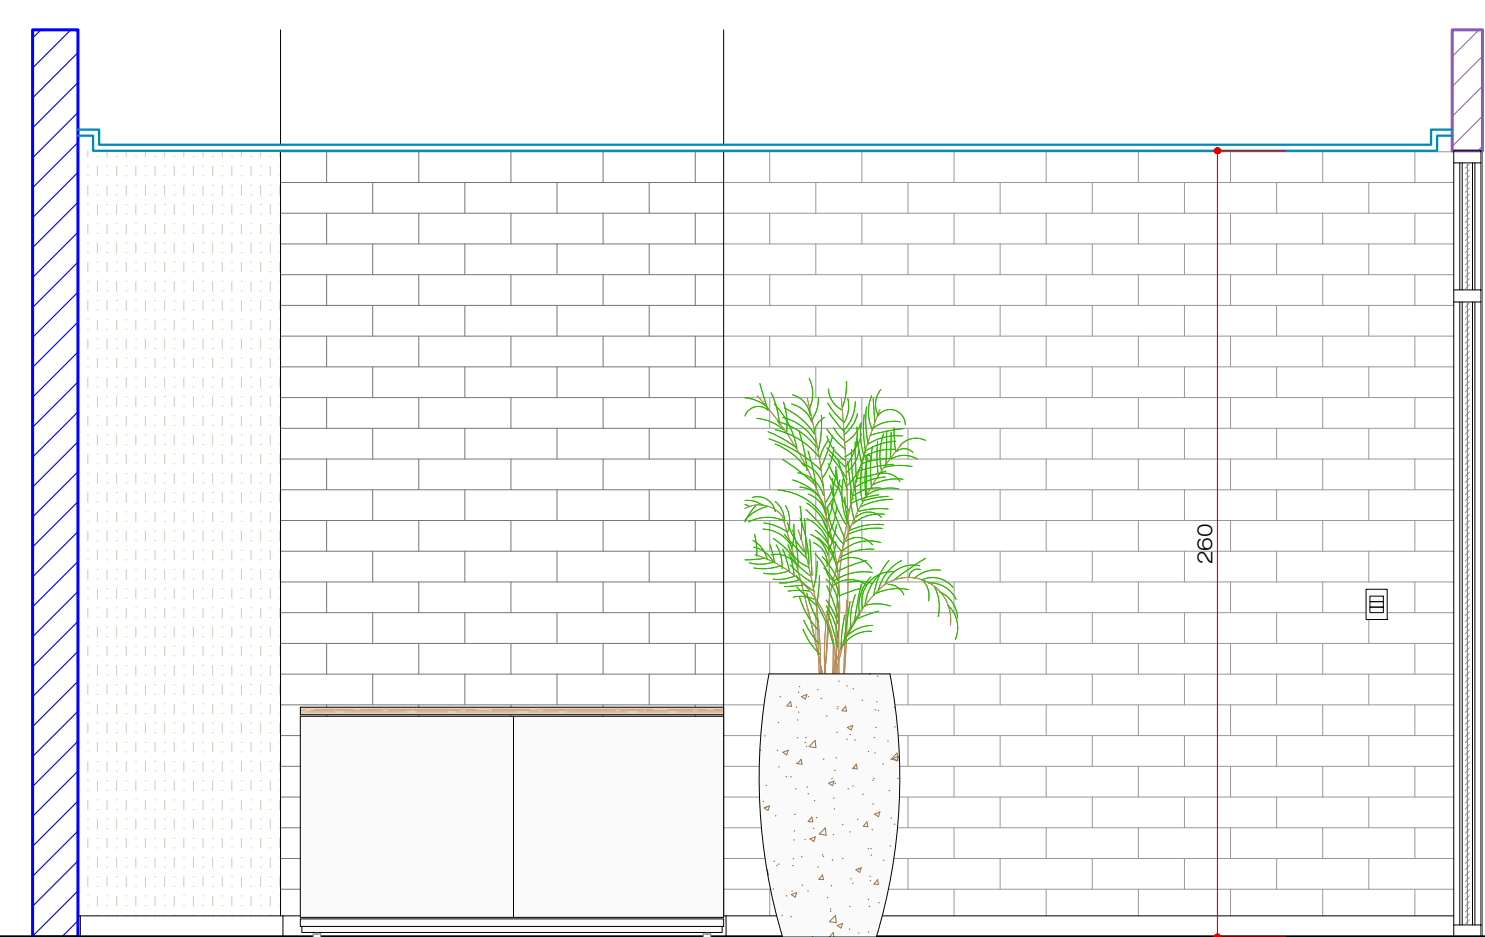

ELEVAÇÃO INTERNA 35 - PRESIDÊNCIA
ESCALA 1:25

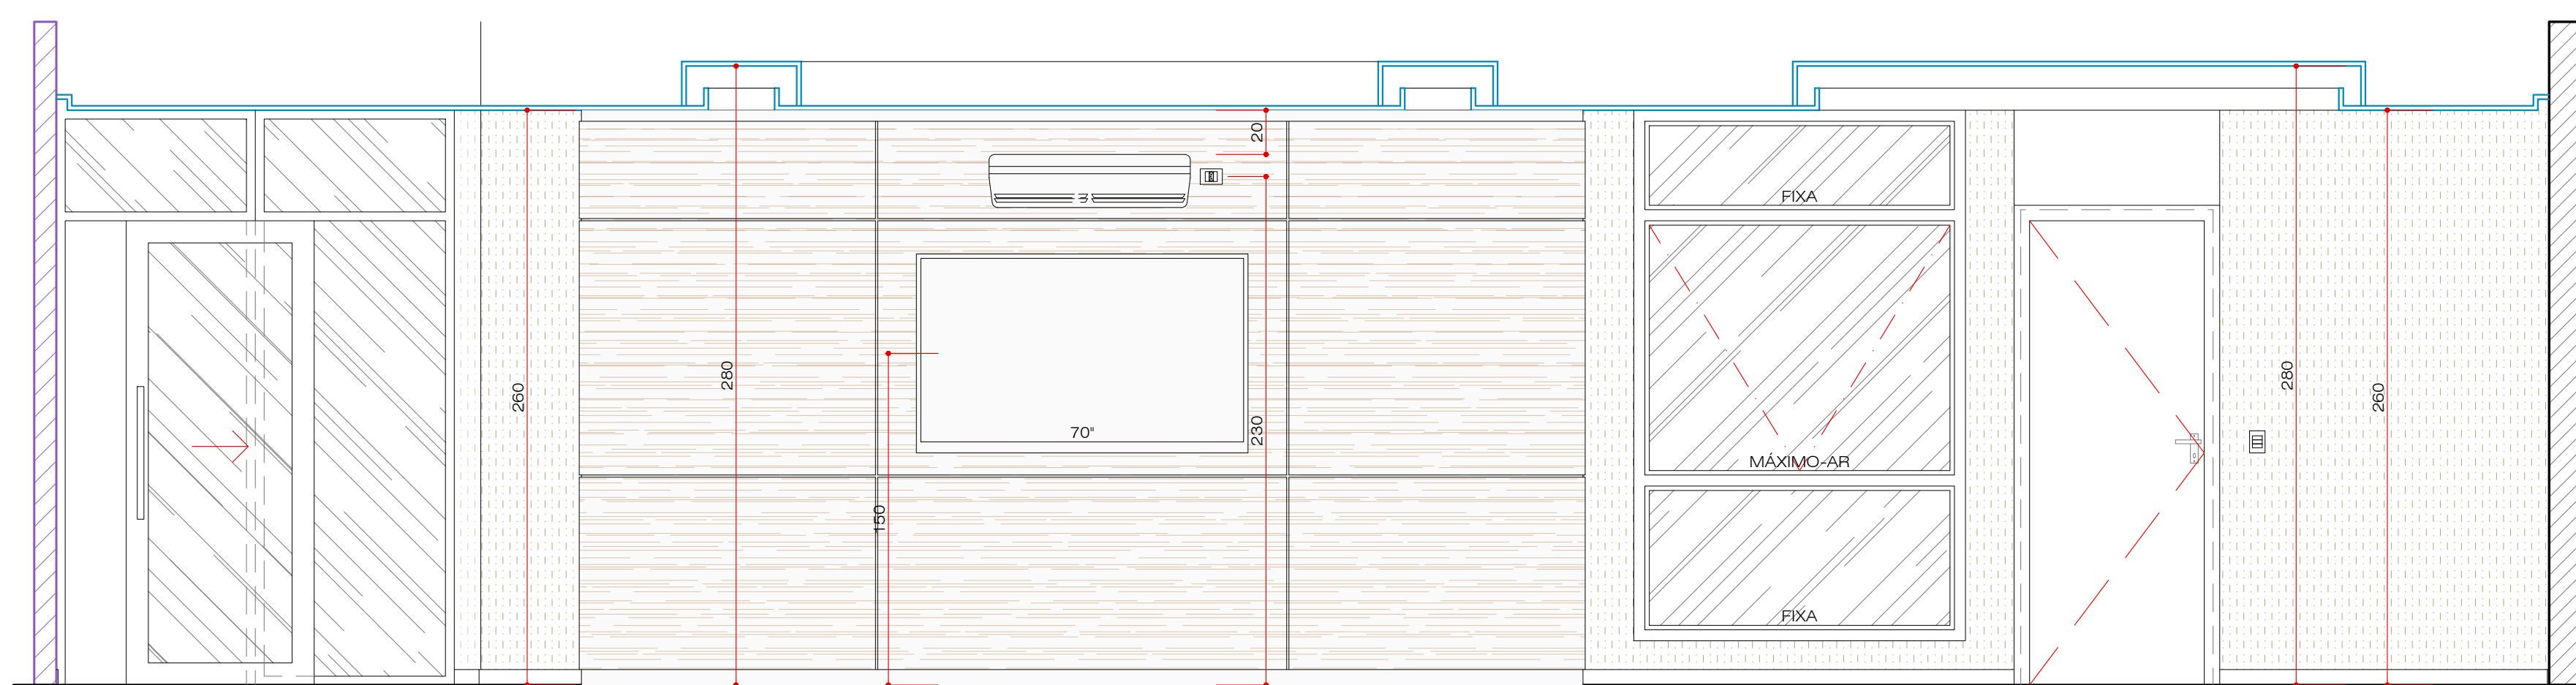

ELEVAÇÃO INTERNA 36 - PRESIDÊNCIA
ESCALA 1:25

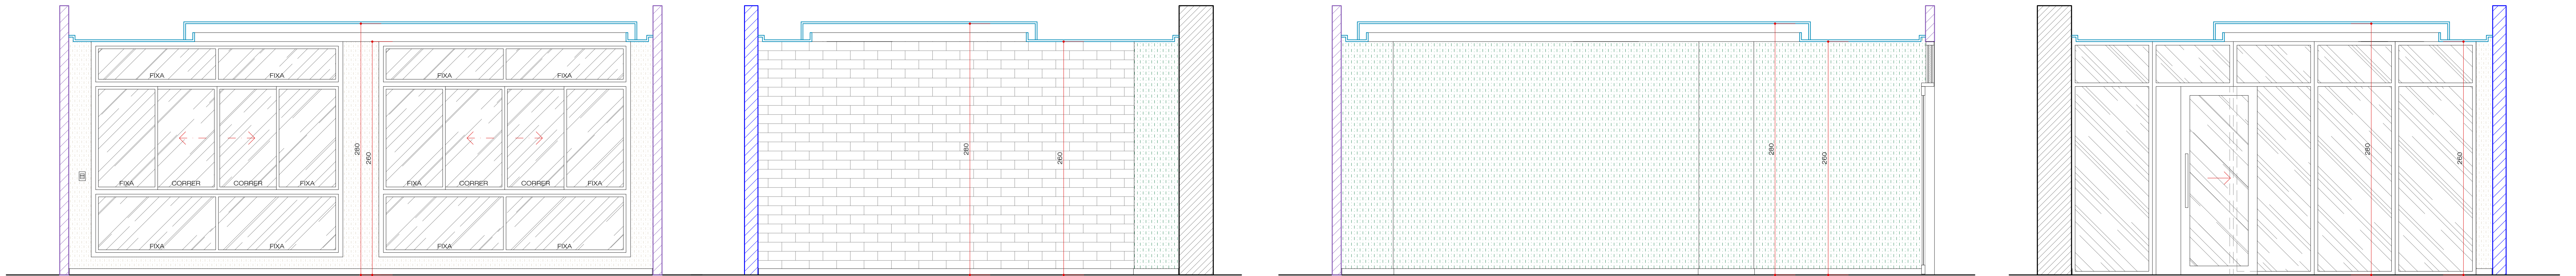


ELEVAÇÃO INTERNA 37 - DIFIN
ESCALA 1:25

ELEVAÇÃO INTERNA 38 - DIFIN
ESCALA 1:25

ELEVAÇÃO INTERNA 39 - DIFIN
ESCALA 1:25

ELEVAÇÃO INTERNA 40 - DIFIN
ESCALA 1:25

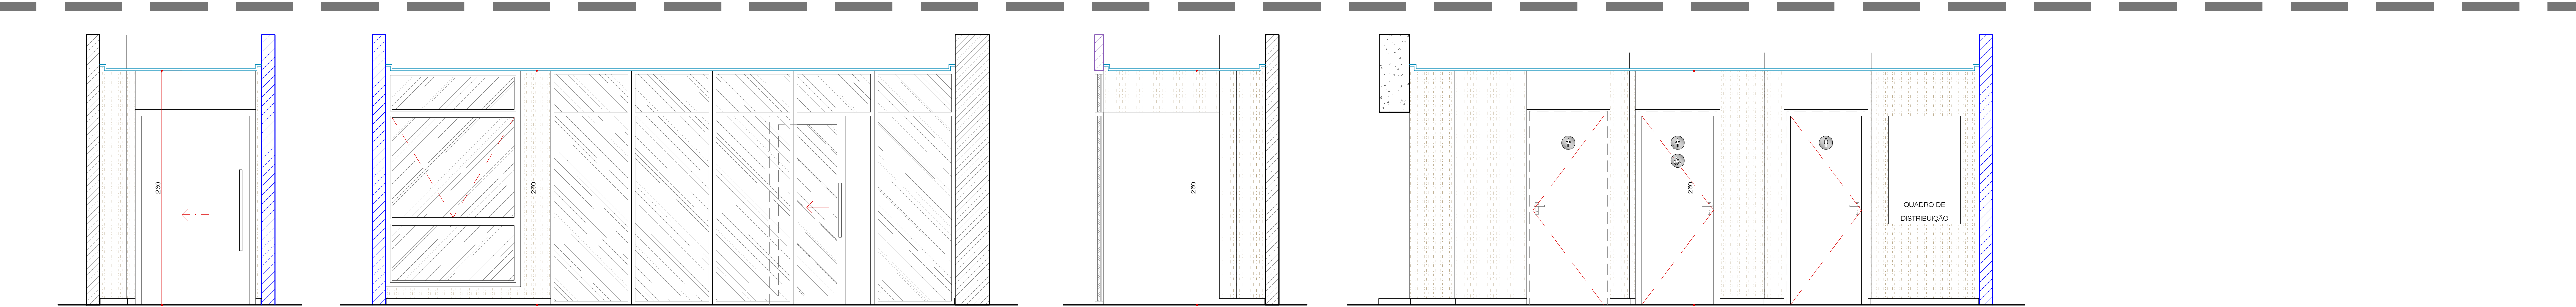


ELEV. INT. 41 - CIRC
ESCALA 1:25

ELEV. INT. 42 - CIRC
ESCALA 1:25

ELEV. INT. 43 - CIRC
ESCALA 1:25

ELEV. INT. 44 - CIRC
ESCALA 1:25

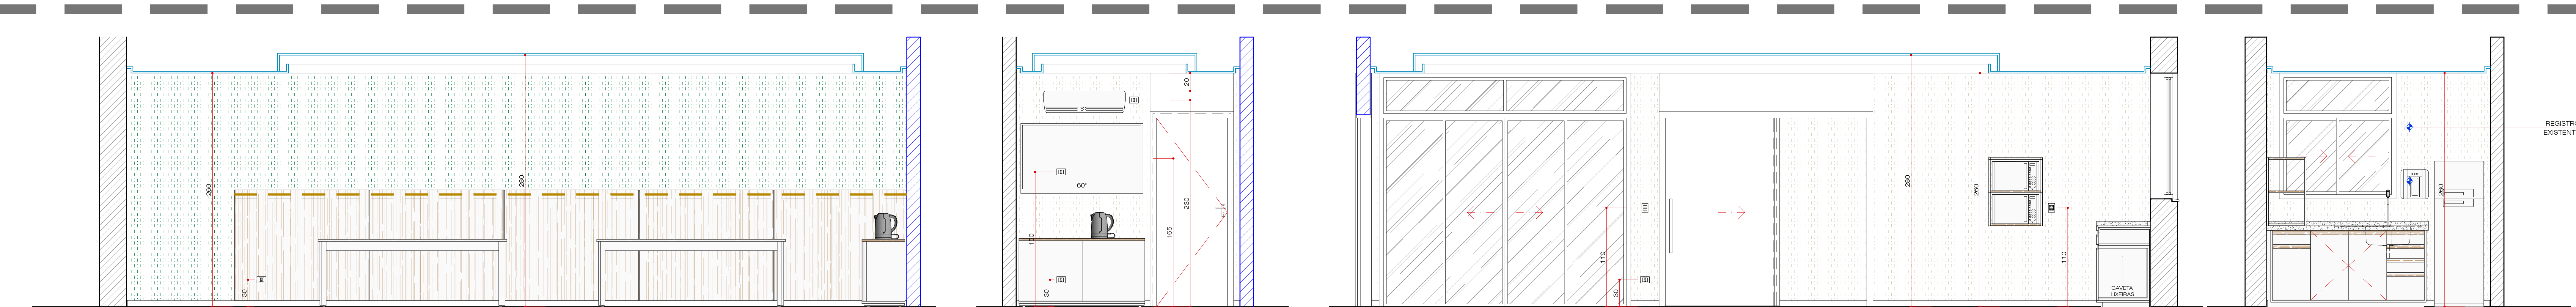


ELEVAÇÃO INTERNA 45 - COPA
ESCALA 1:25

ELEV. INT. 46 - COPA
ESCALA 1:25

ELEVAÇÃO INTERNA 47 - COPA
ESCALA 1:25

ELEVAÇÃO INTERNA 48 - COPA
ESCALA 1:25

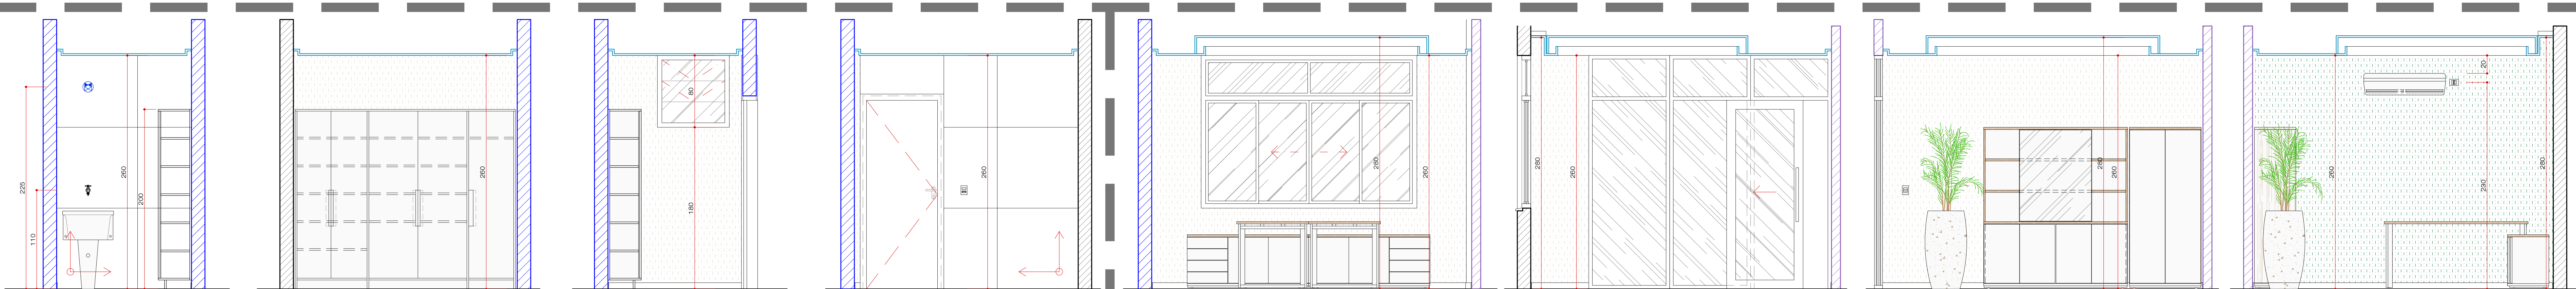

ELEV. INT. 49 - D.M.L.
ESCALA 1:25

ELEV. INT. 50 - D.M.L.
ESCALA 1:25

ELEV. INT. 51 - D.M.L.
ESCALA 1:25


ELEV. INT. 52 - D.M.L.
ESCALA 1:25

ELEVAÇÃO INTERNA 53 - ASJUR
ESCALA 1:25

ELEVAÇÃO INTERNA 54 - ASJUR
ESCALA 1:25

ELEVAÇÃO INTERNA 55 - ASJUR
ESCALA 1:25

ELEVAÇÃO INTERNA 56 - ASJUR
ESCALA 1:25

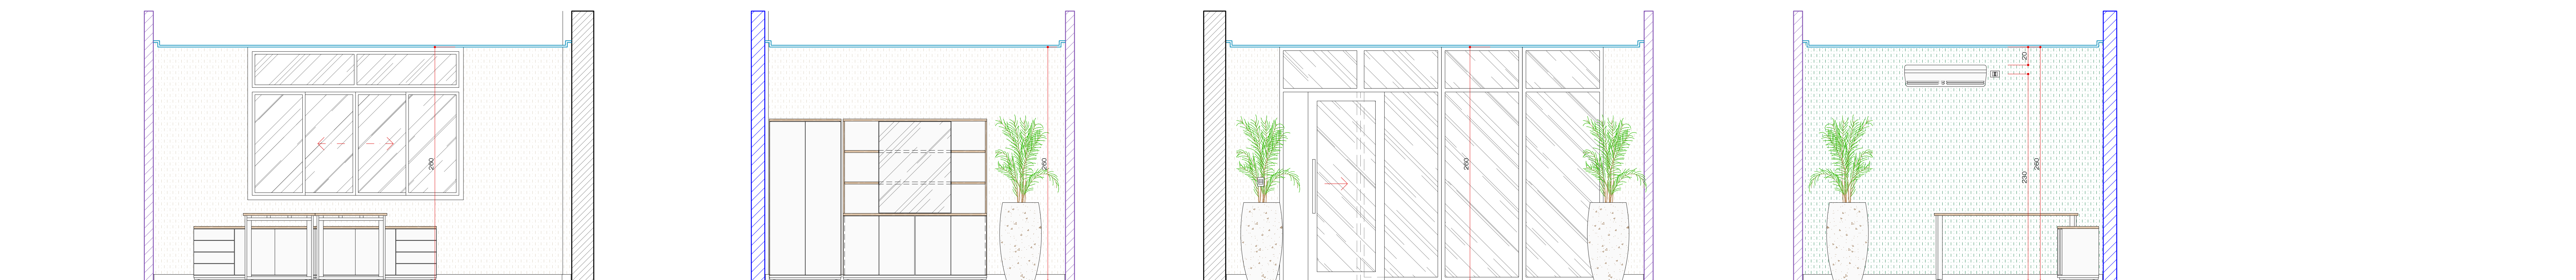


ELEV. INT. 57 - RH
ESCALA 1:25


ELEV. INT. 58 - RH
ESCALA 1:25

ELEV. INT. 59 - RH
ESCALA 1:25


ELEV. INT. 60 - RH
ESCALA 1:25

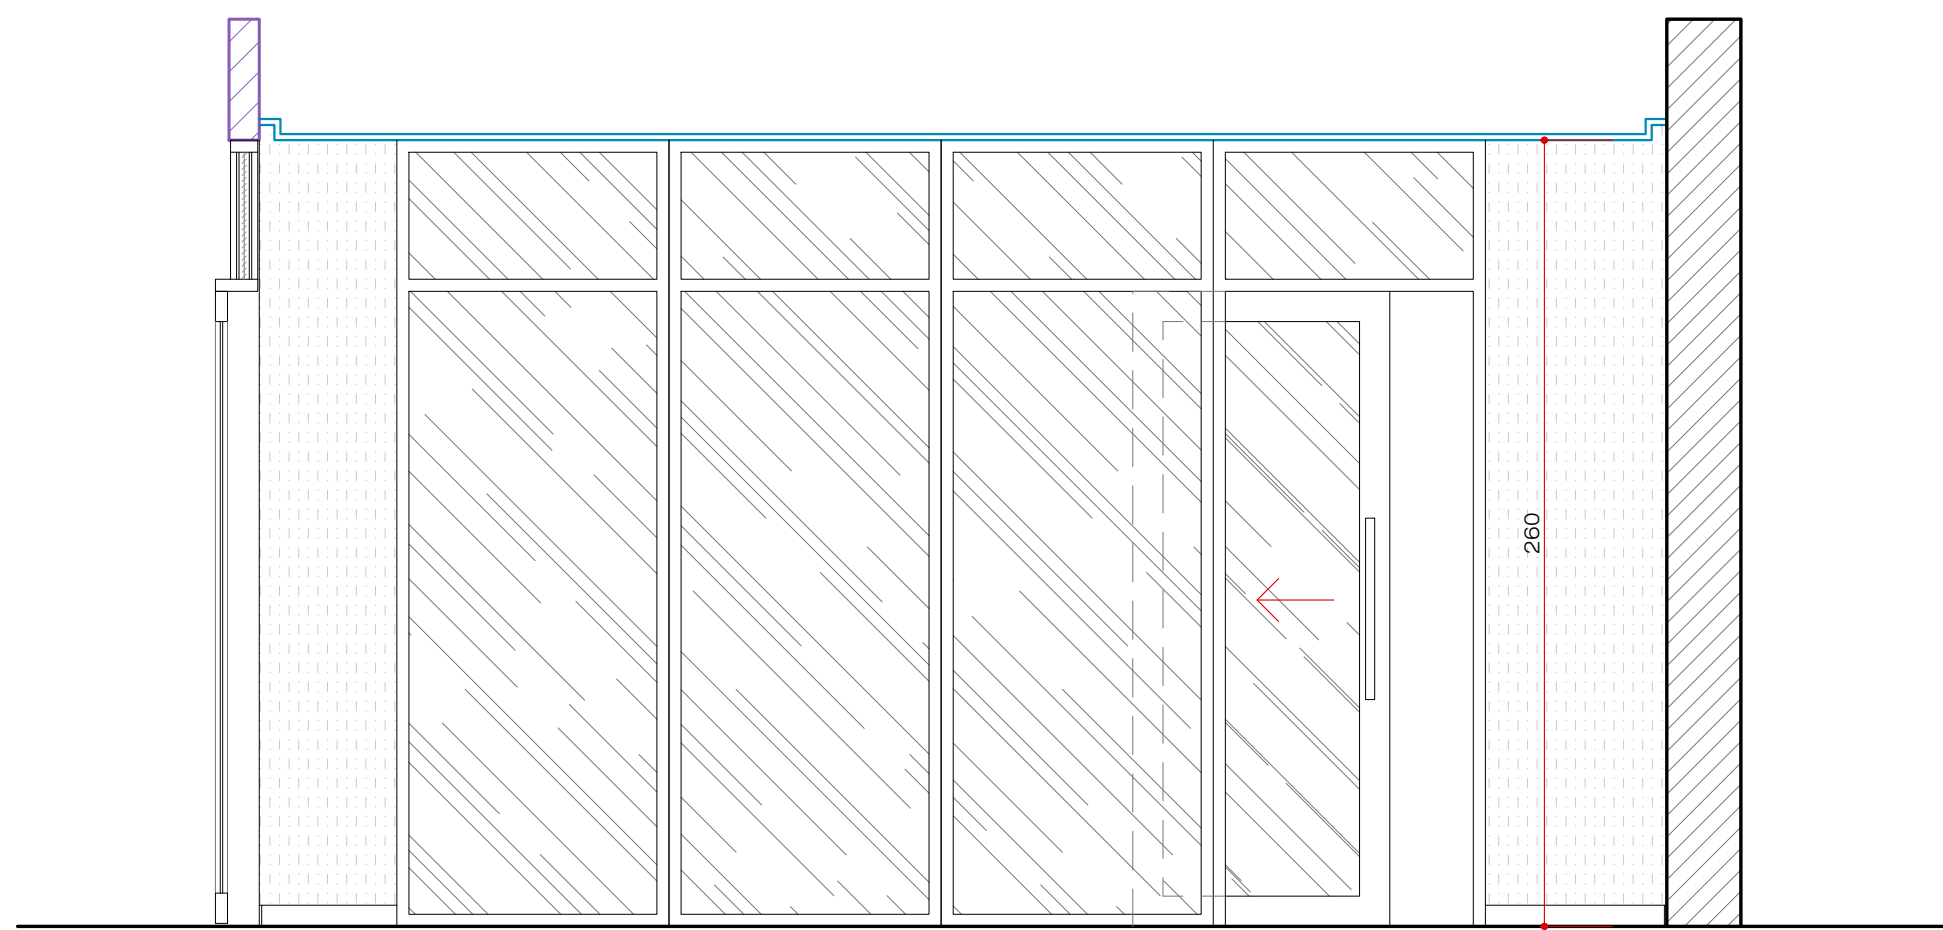


ELEV. INT. 61 - CIRCULAÇÃO
ESCALA 1:25

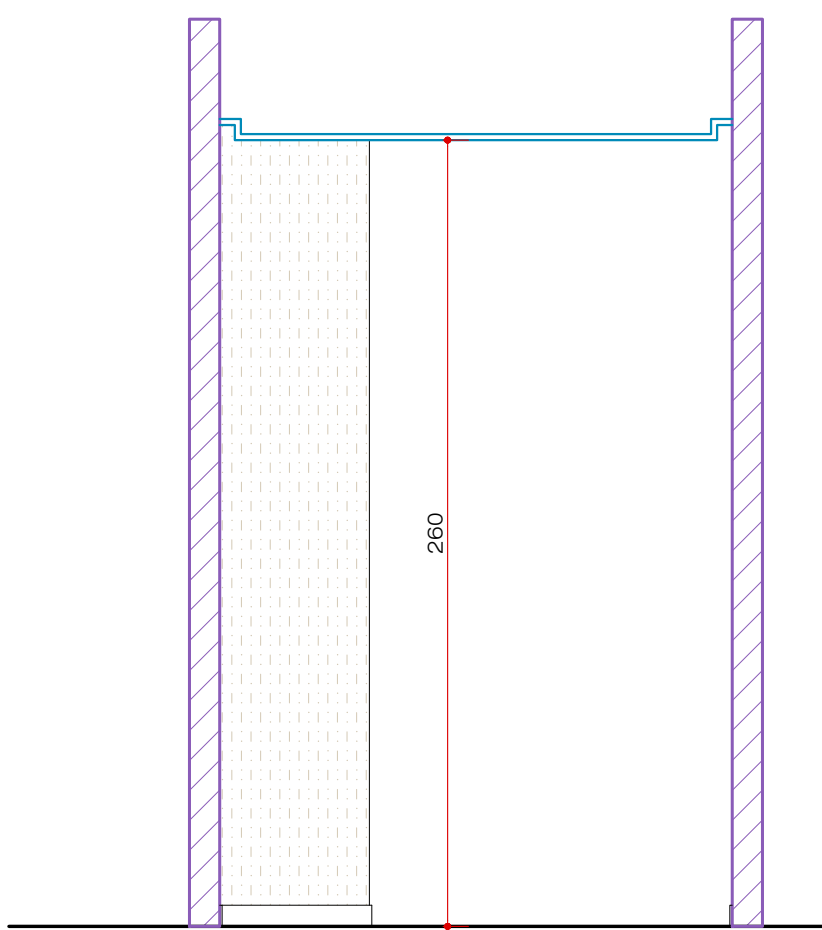

ELEV. INT. 62 - CIRCULAÇÃO
ESCALA 1:25

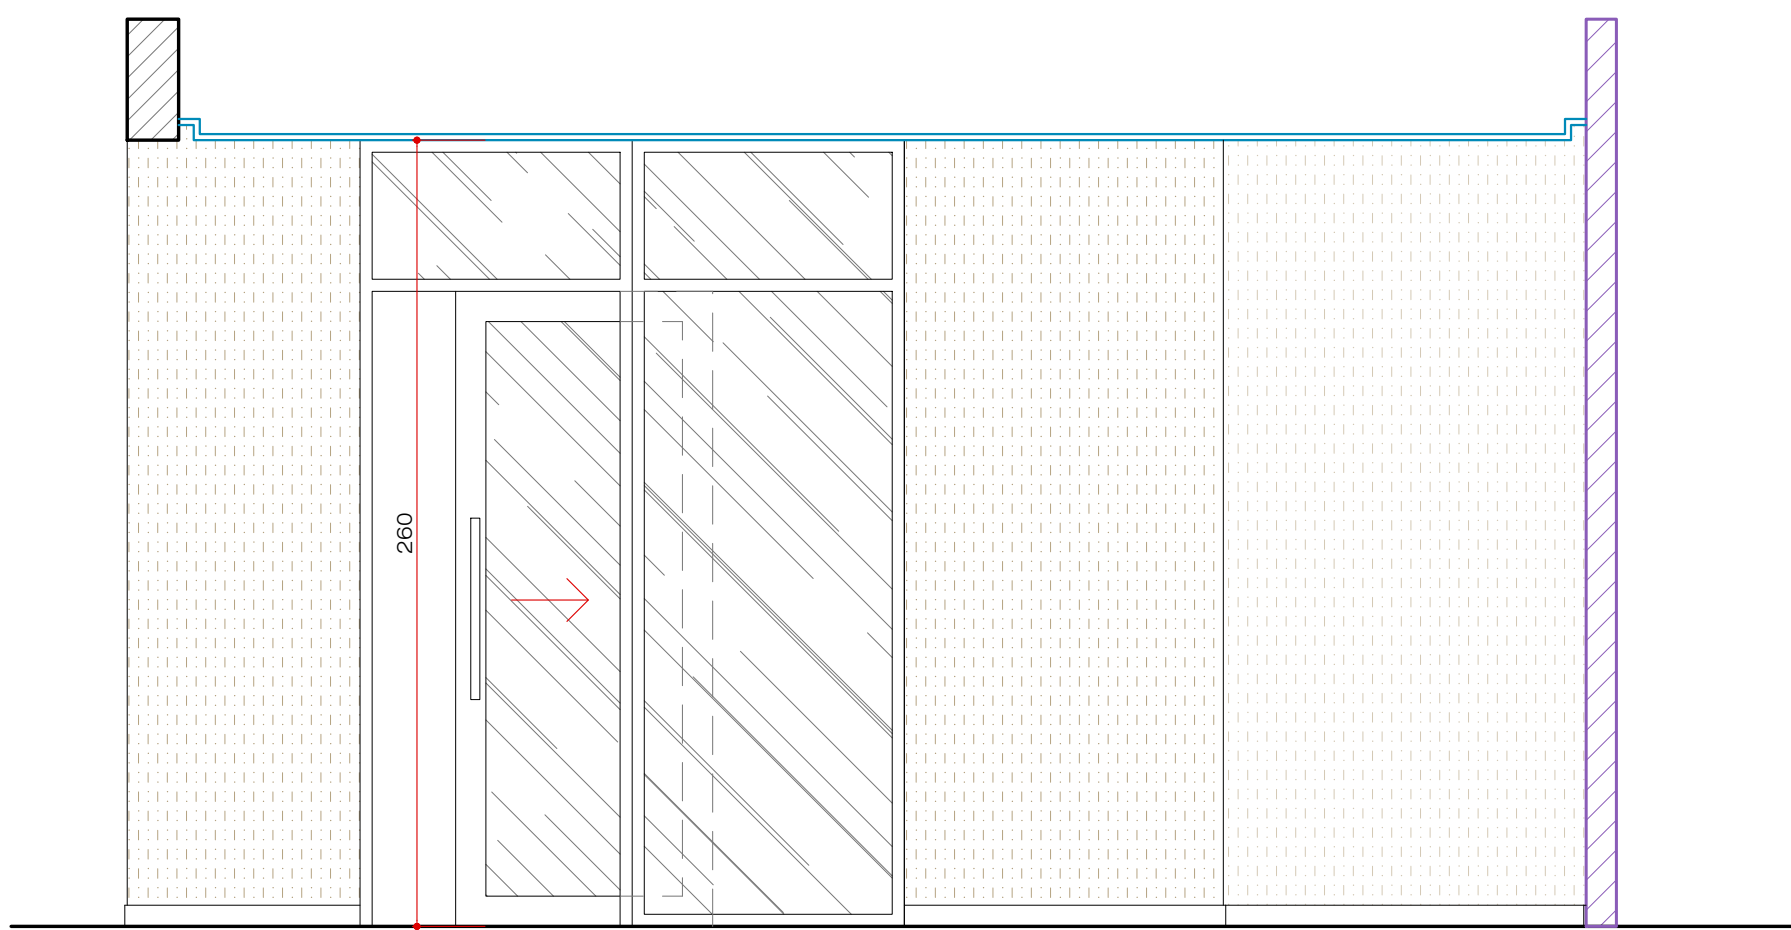


ELEV. INT. 63 - CIRCULAÇÃO
ESCALA 1:25

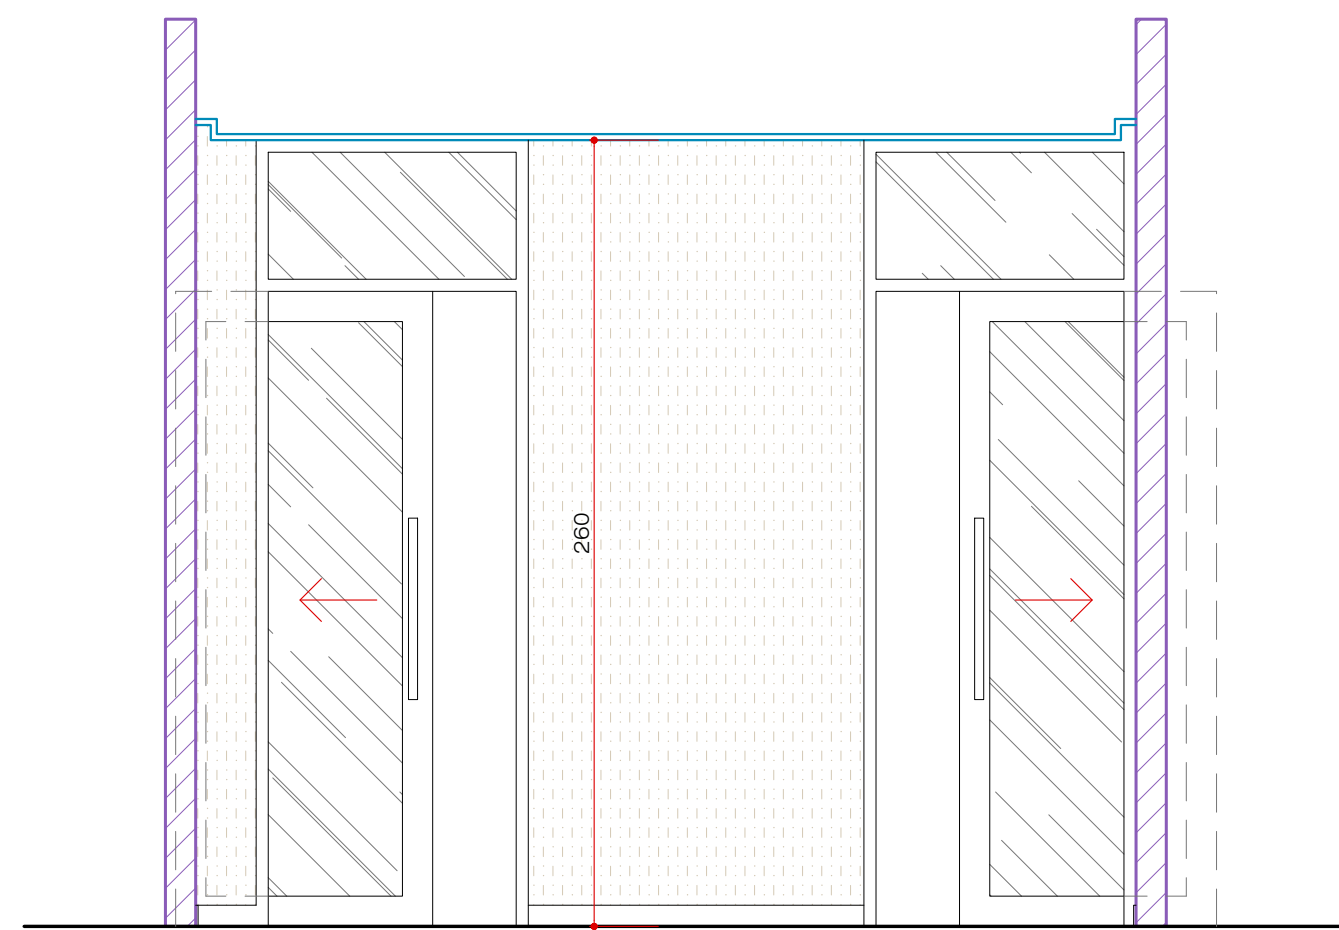

ELEV. INT. 64 - CIRCULAÇÃO
ESCALA 1:25

LEGENDA

- ALVENARIA EXISTENTE - MANTER
- ALVENARIA - CONSTRUIR
- DRYWALL - CONSTRUIR

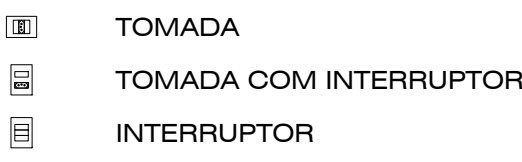

TOMADA
TOMADA COM INTERRUPTOR
INTERRUPTOR

TOMADAS ACABAMENTO ACETINADO COR BRANCA


MODELO DE REFERÊNCIA:
MARCA: PIAL / MODELO: PIAL PLUS +




VASO DECORATIVO ALTO, CÔNICO, Ø 46 H=87, COR BRANCO OU AREIA

MODELO DE REFERÊNCIA:
MARCA: VASO&COR / MODELO: TAÇA TAMANHO G


25UN

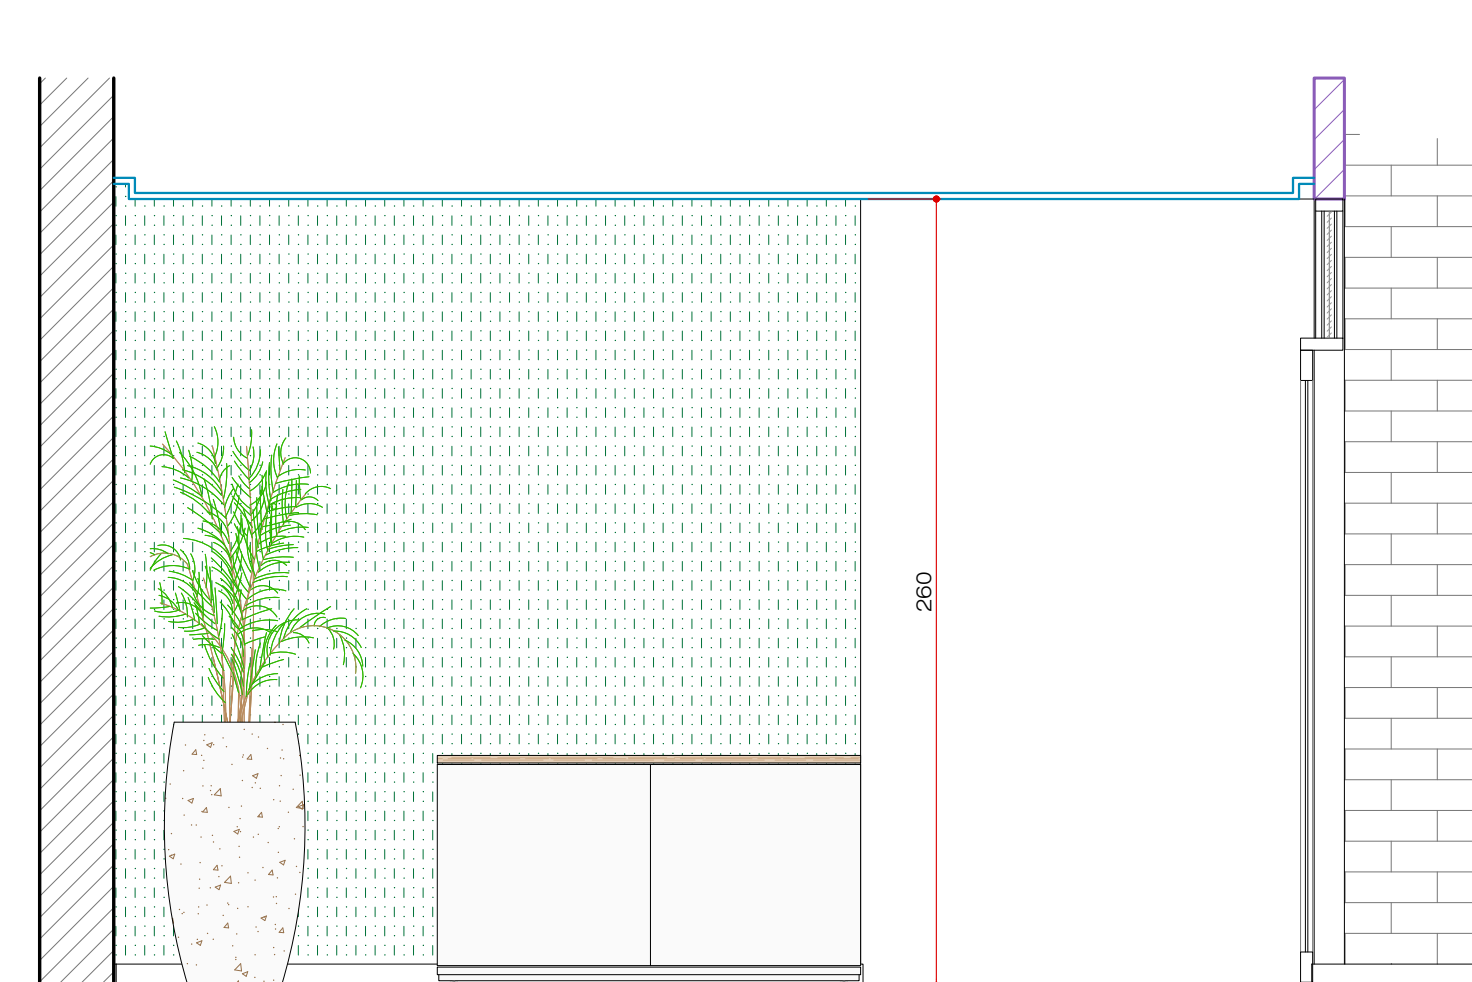


ELEV. INT. 65 - DIMAN
ESCALA 1:25

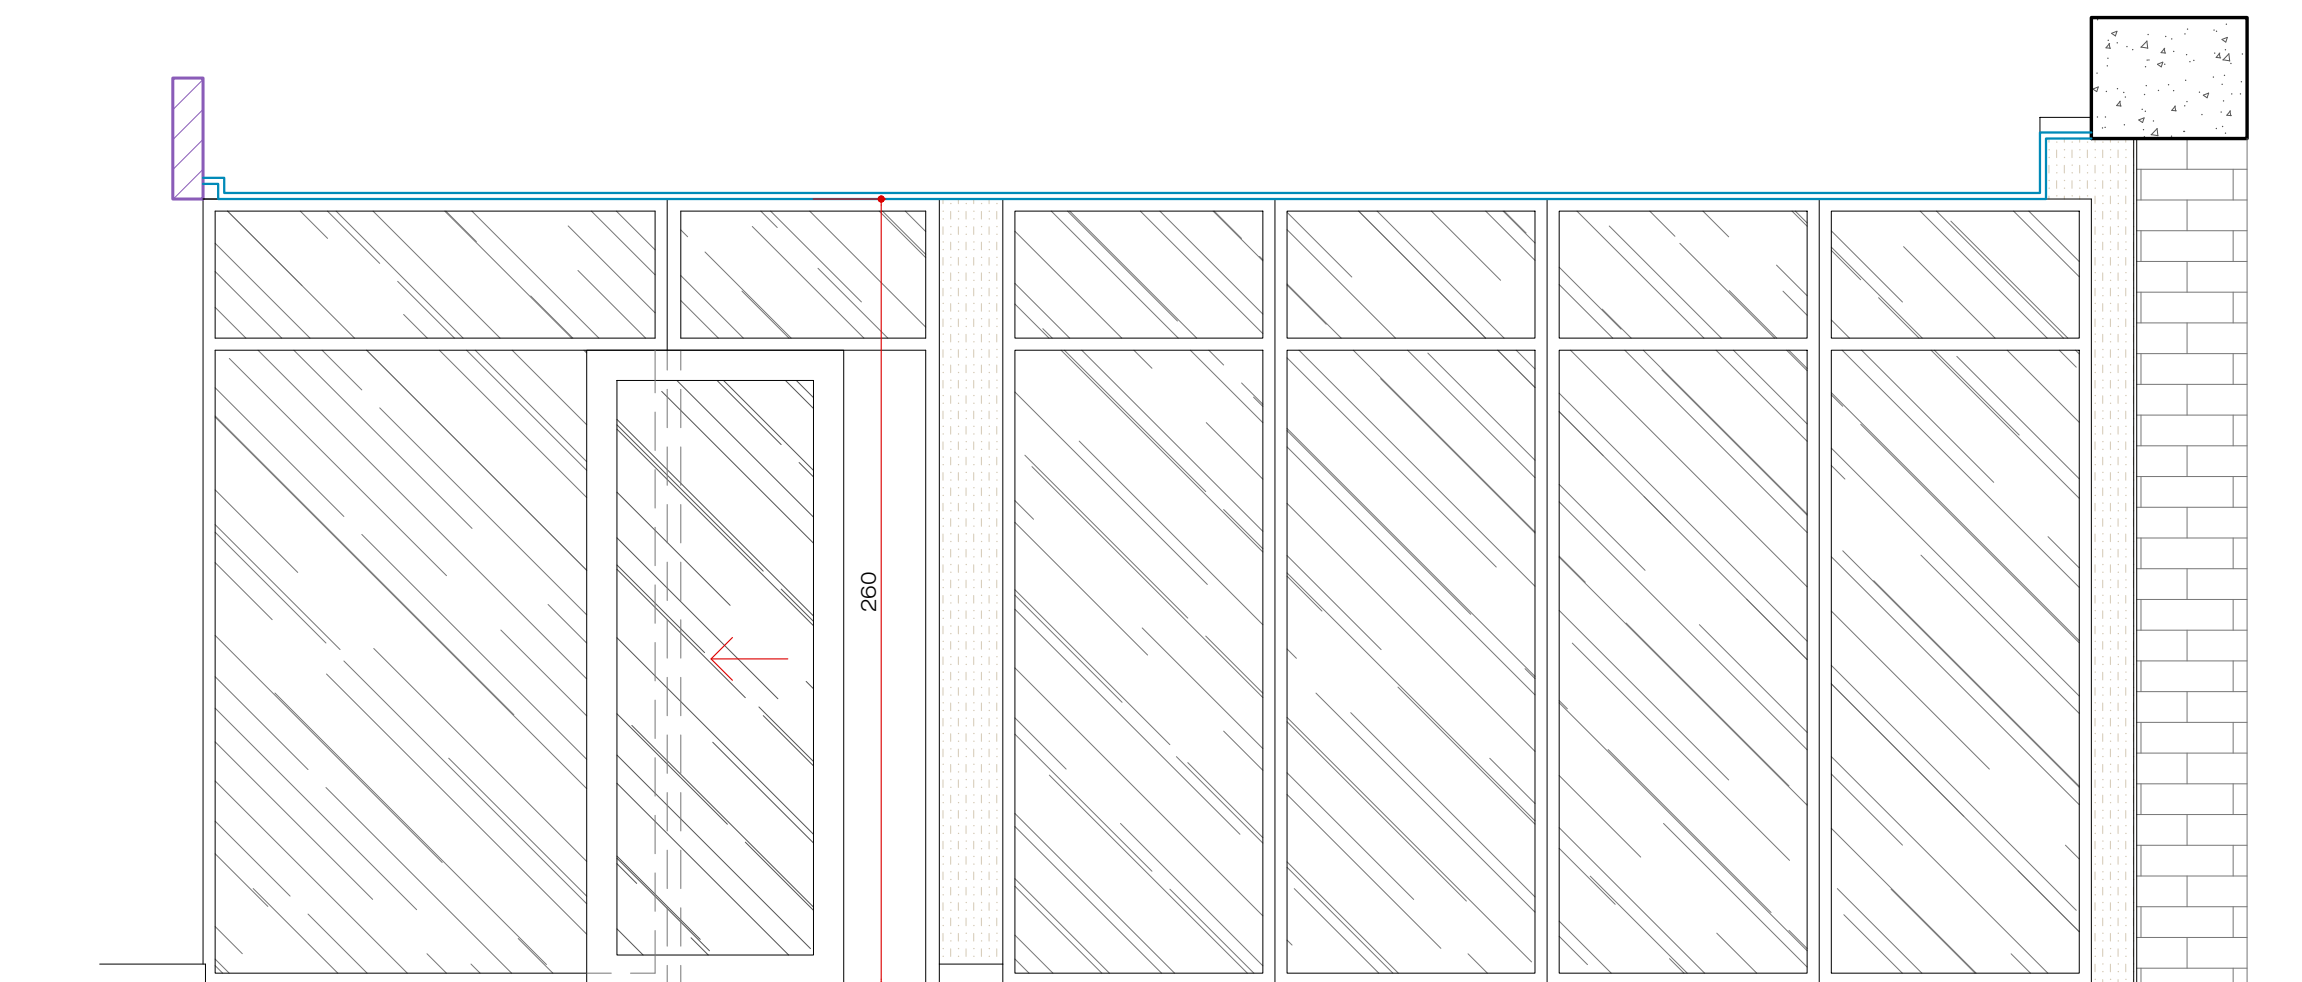

ELEV. INT. 66 - DIMAN
ESCALA 1:25

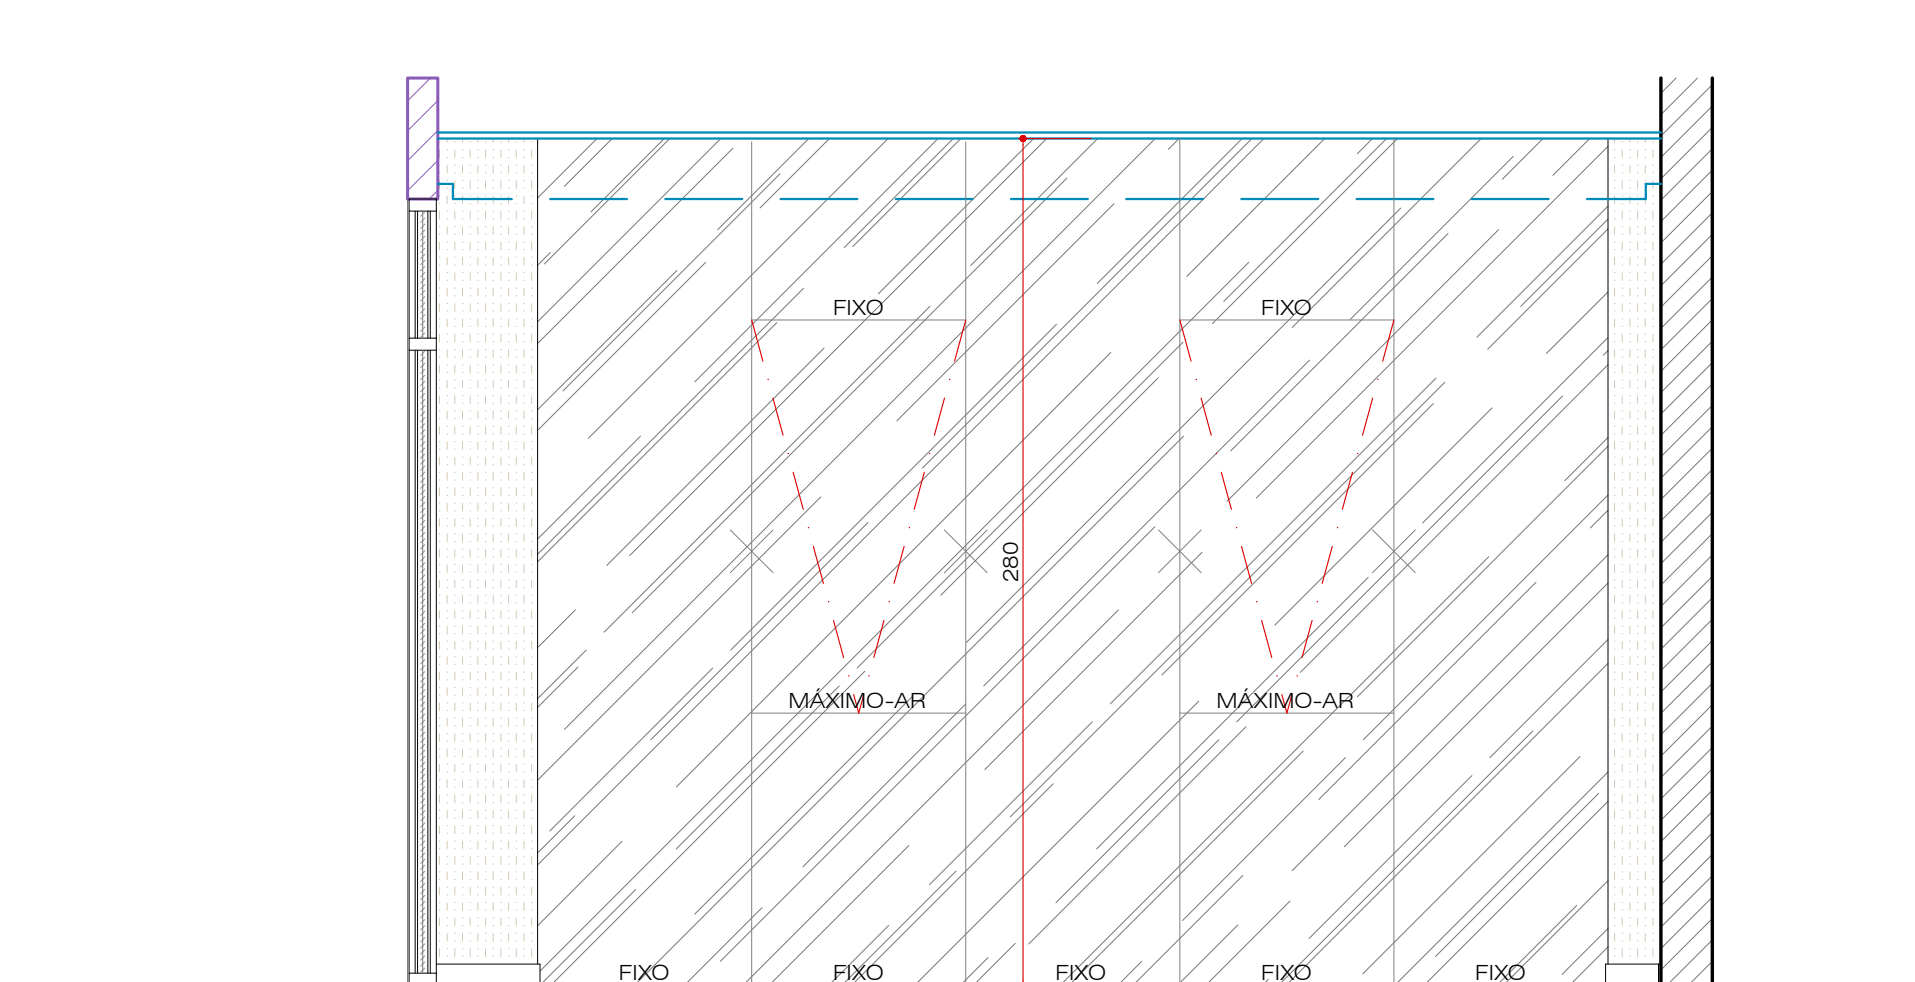

ELEV. INT. 67 - DIMAN
ESCALA 1:25

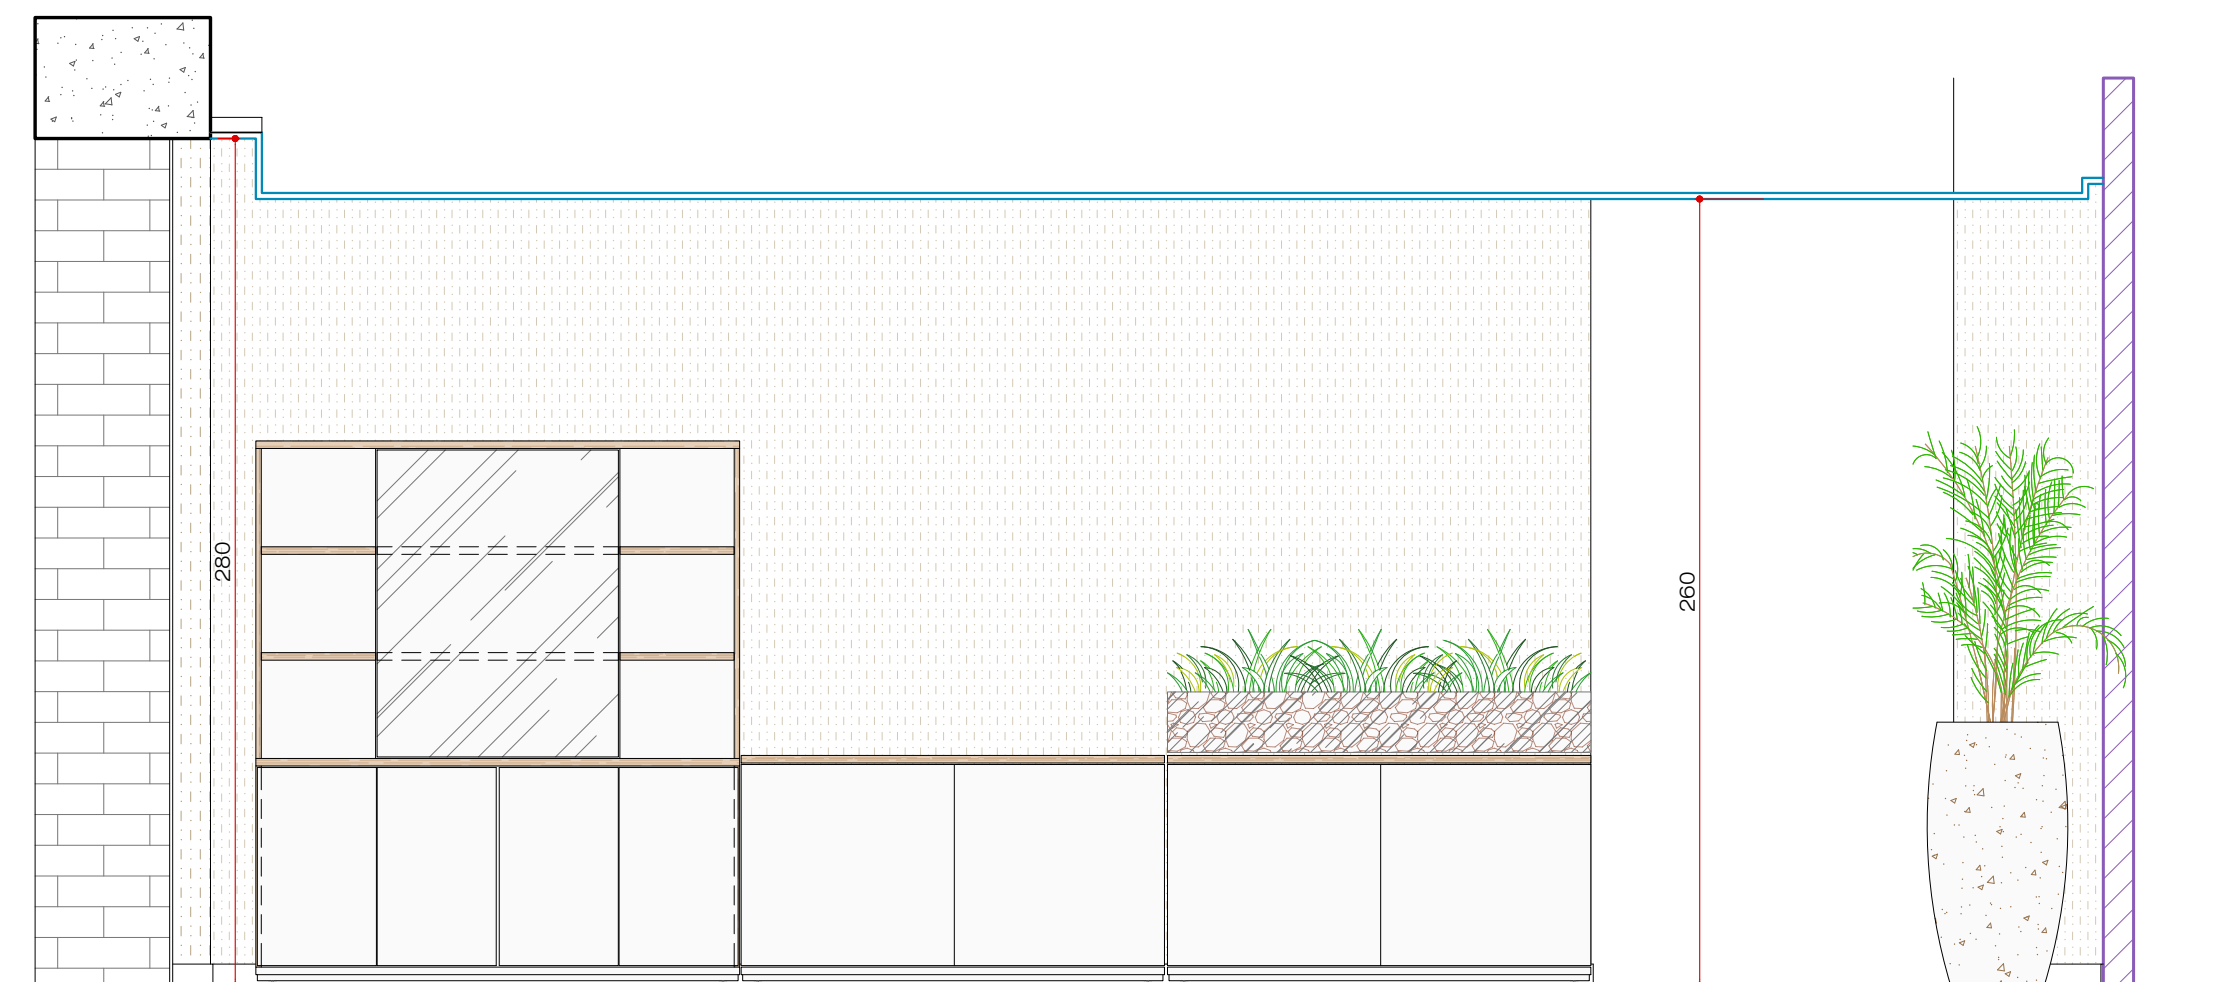

ELEV. INT. 68 - DIMAN
ESCALA 1:25

LEGENDA


PORCELANATO PAREDE 120x120, RETIFICADO, PADRÃO MARMORIZADO
MODELO DE REFERÊNCIA:
MARCA: PORTOBELLO / MODELO: ORO BRANCO NATURAL
REJUNTE COR BRANCO
QUANTIDADE: 10 PEÇAS (10 CAIXAS)

PORCELANATO PAREDE 90x90, RETIFICADO, PADRÃO CIMENTÍCIO
MODELO DE REFERÊNCIA:
MARCA: PORTOBELLO / MODELO: NORD CEMENT
REJUNTE COR CINZA PLATINA
ÁREA TOTAL (SEM QUEBRA): 110,78m²


PINTURA TINTA ACRILICA FOSCA
REFERÊNCIA: COR MANUSCRITO, CORAL DULUX 40YY 60/103
REFERÊNCIA: COR OVELHA, SUVINIL
PINTURA TINTA ACRILICA FOSCA
REFERÊNCIA: COR VERDE SERTÃO, CORAL DULUX 50GY 08/153
REFERÊNCIA: SUVINIL VERDE ESPINAFRE

442,28m²


136,43m²

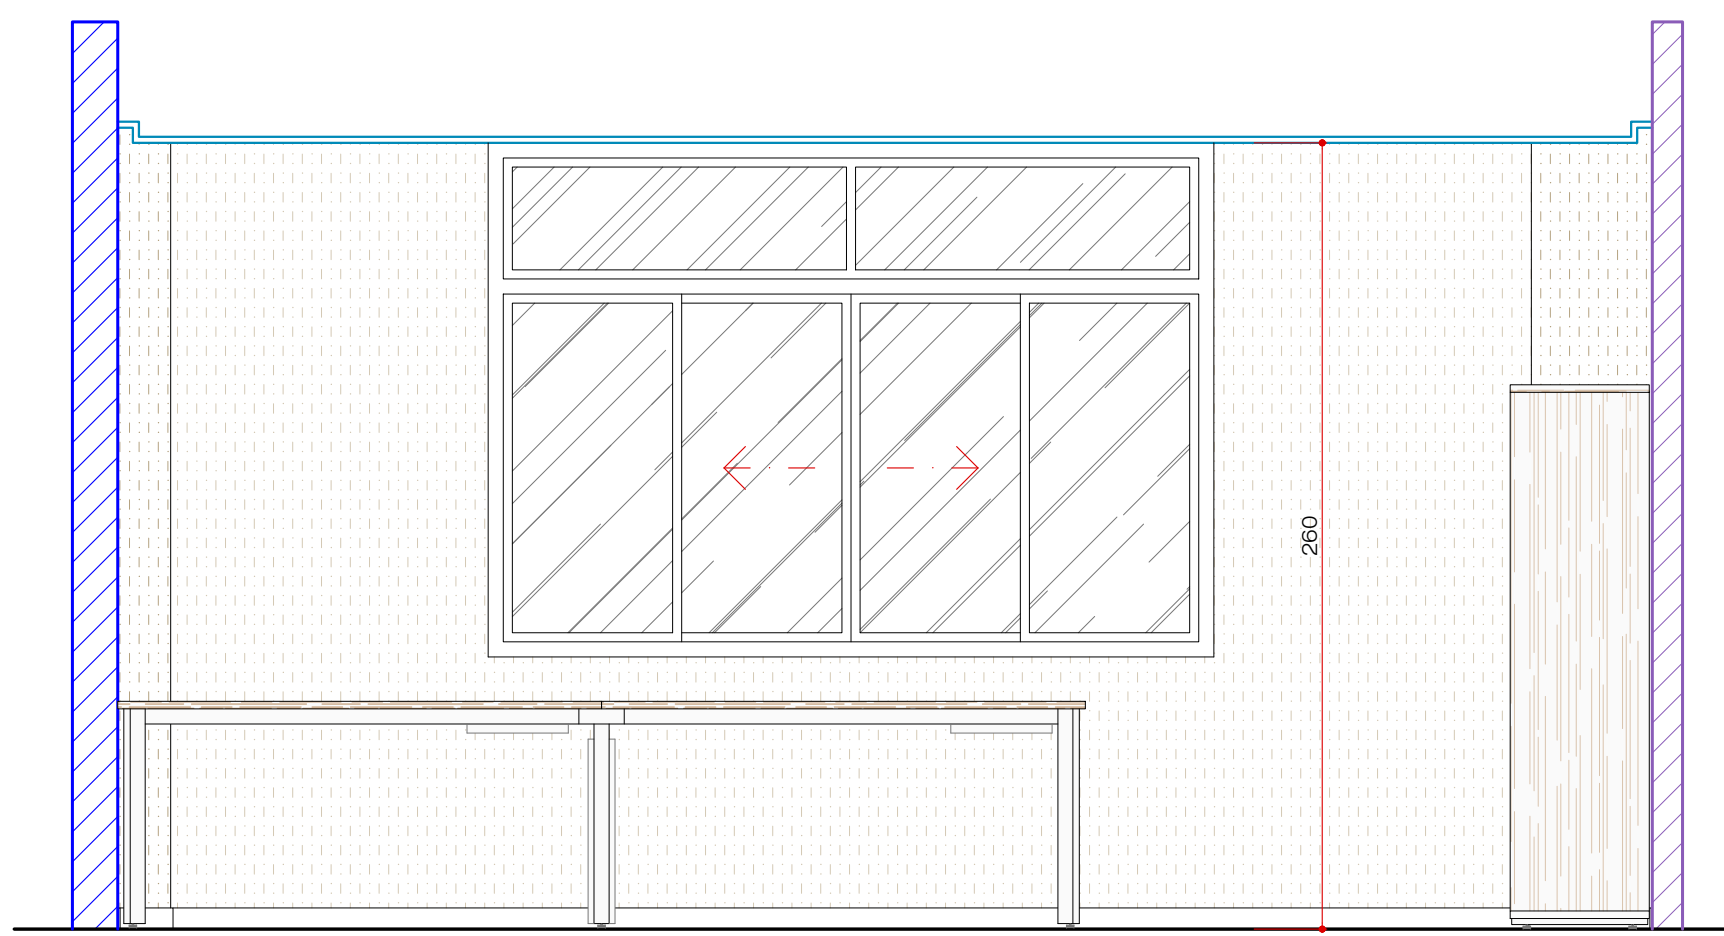


ELEV. INT. 69 - DIVIN
ESCALA 1:25

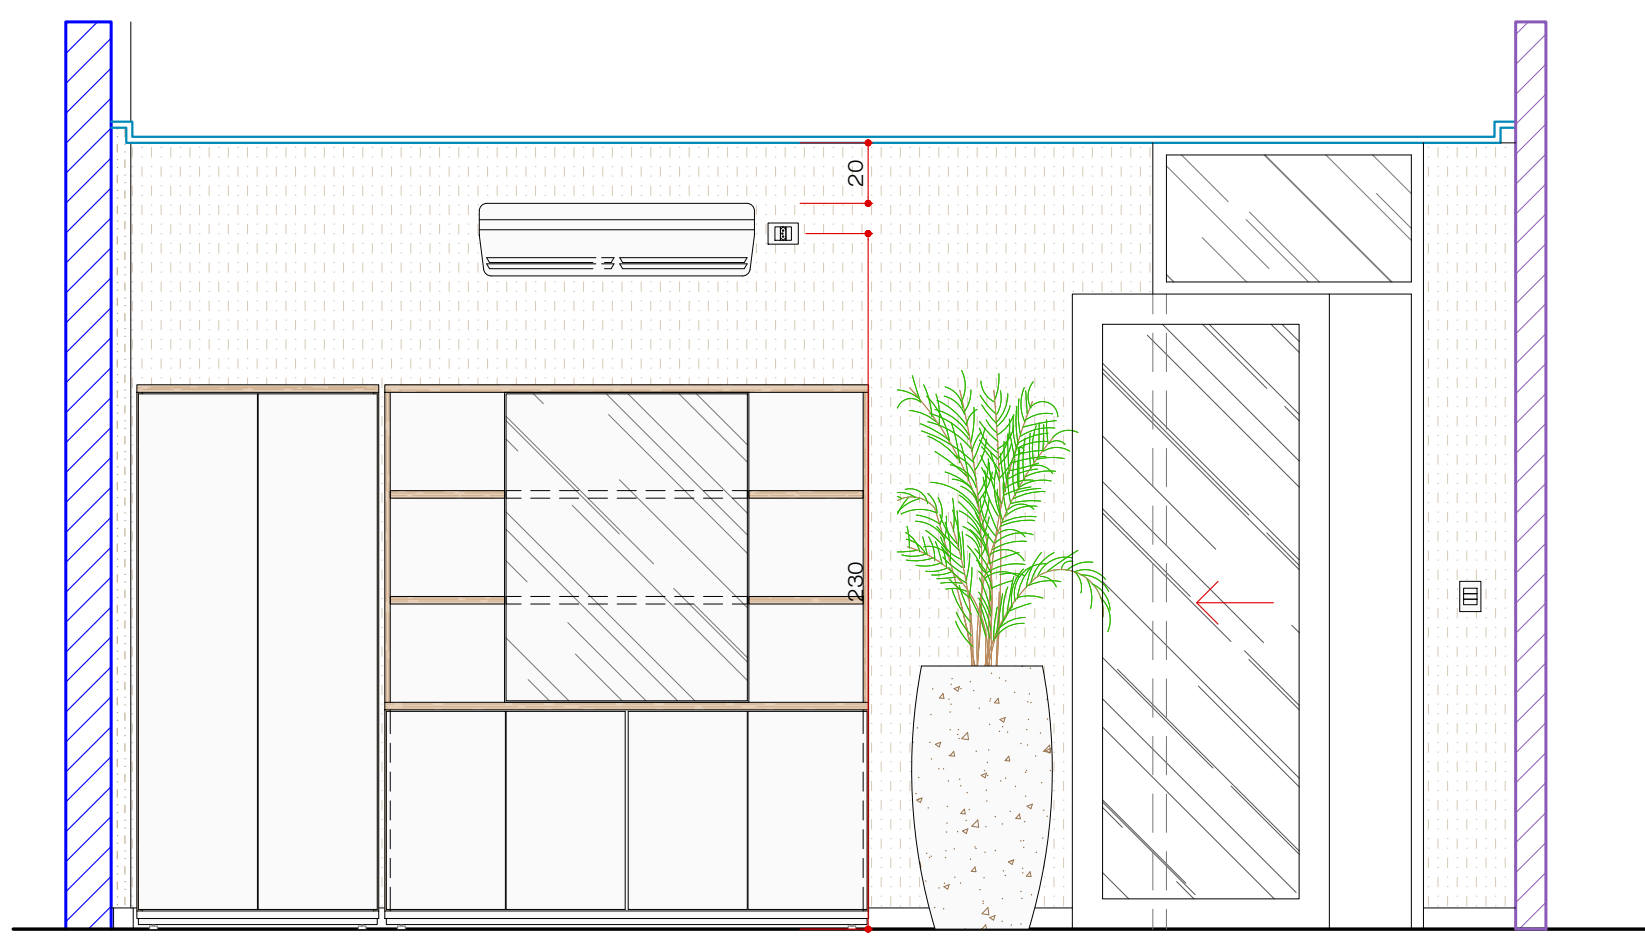


ELEV. INT. 70 - DIVIN
ESCALA 1:25

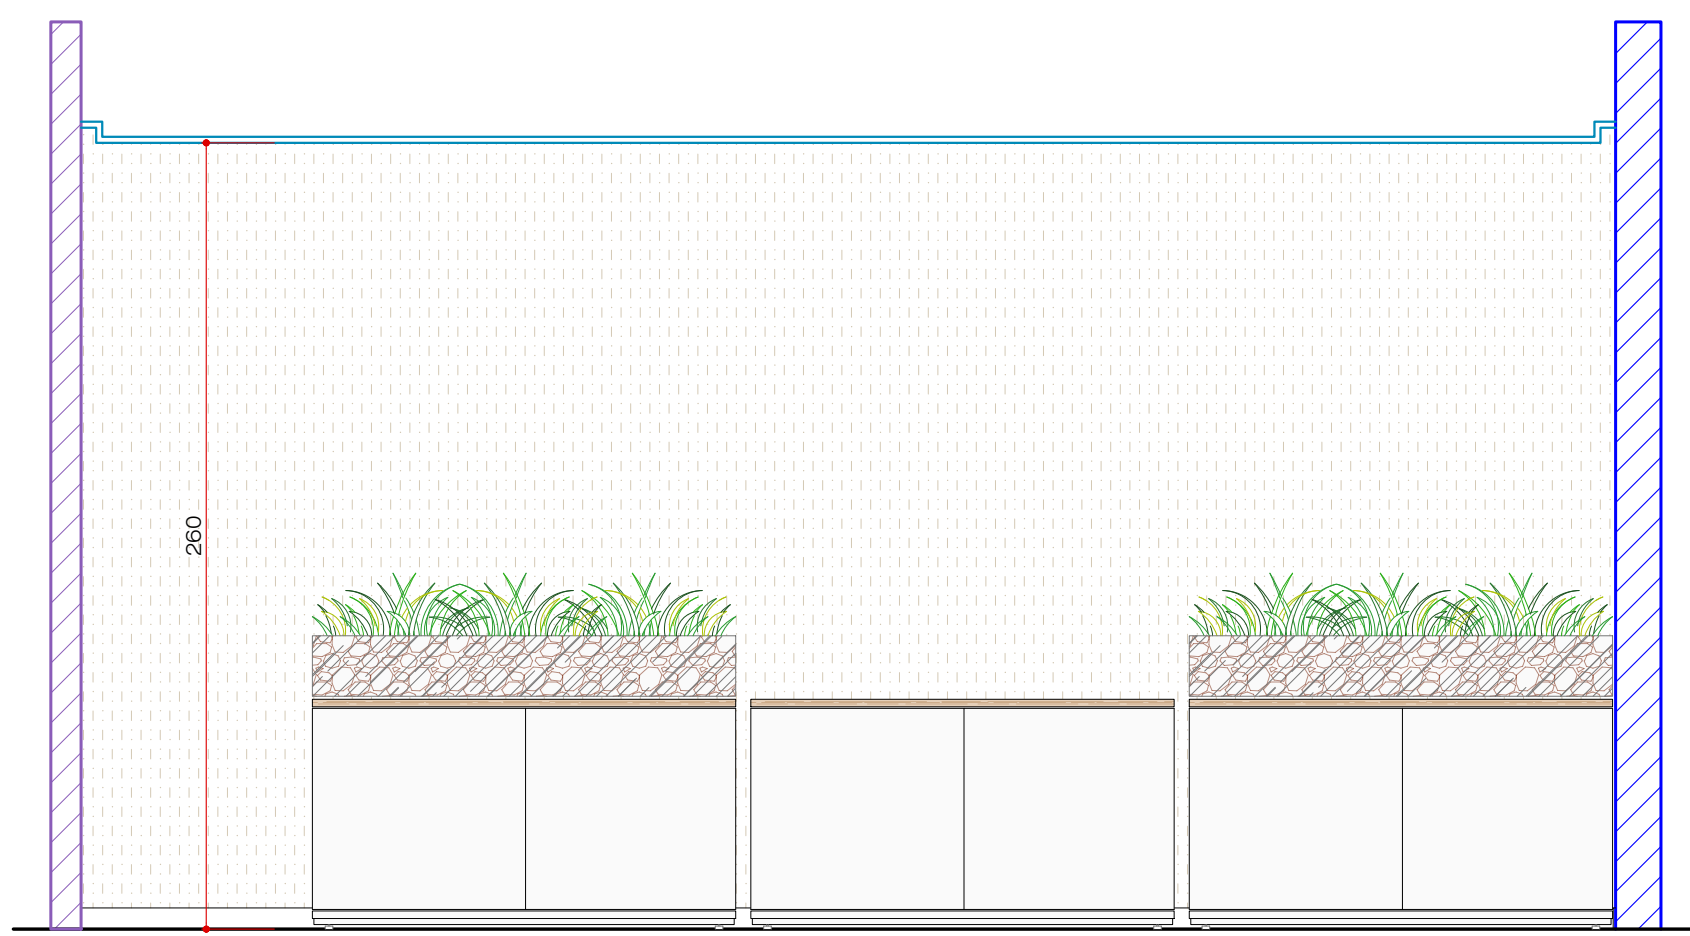


ELEV. INT. 71 - DIVIN
ESCALA 1:25

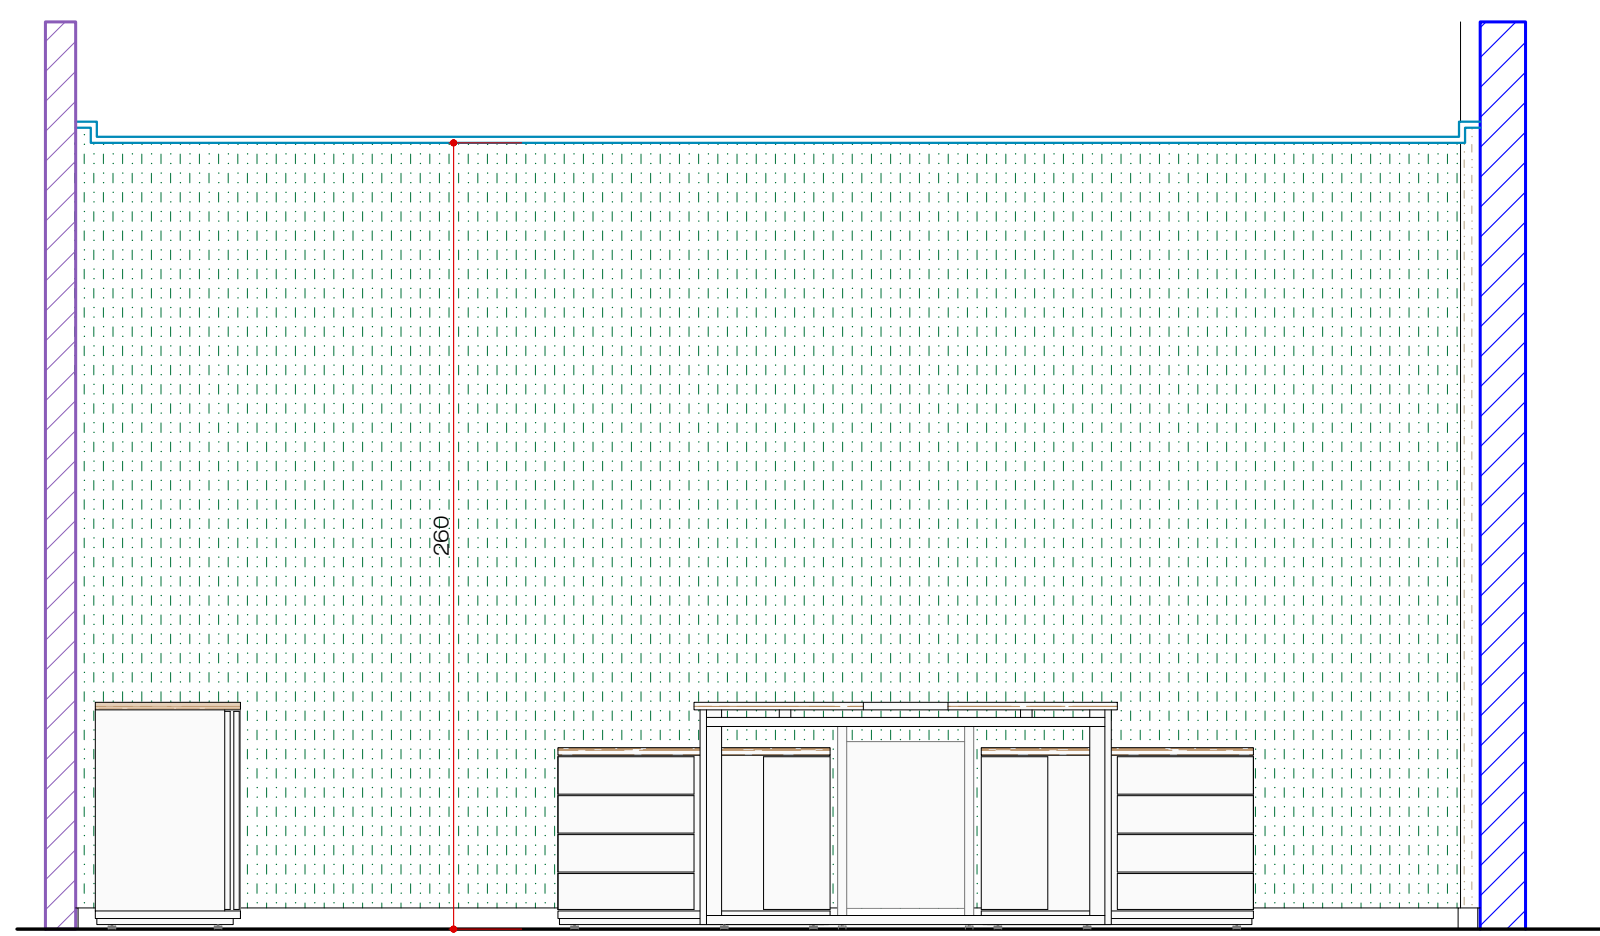


ELEV. INT. 72 - DIVIN
ESCALA 1:25

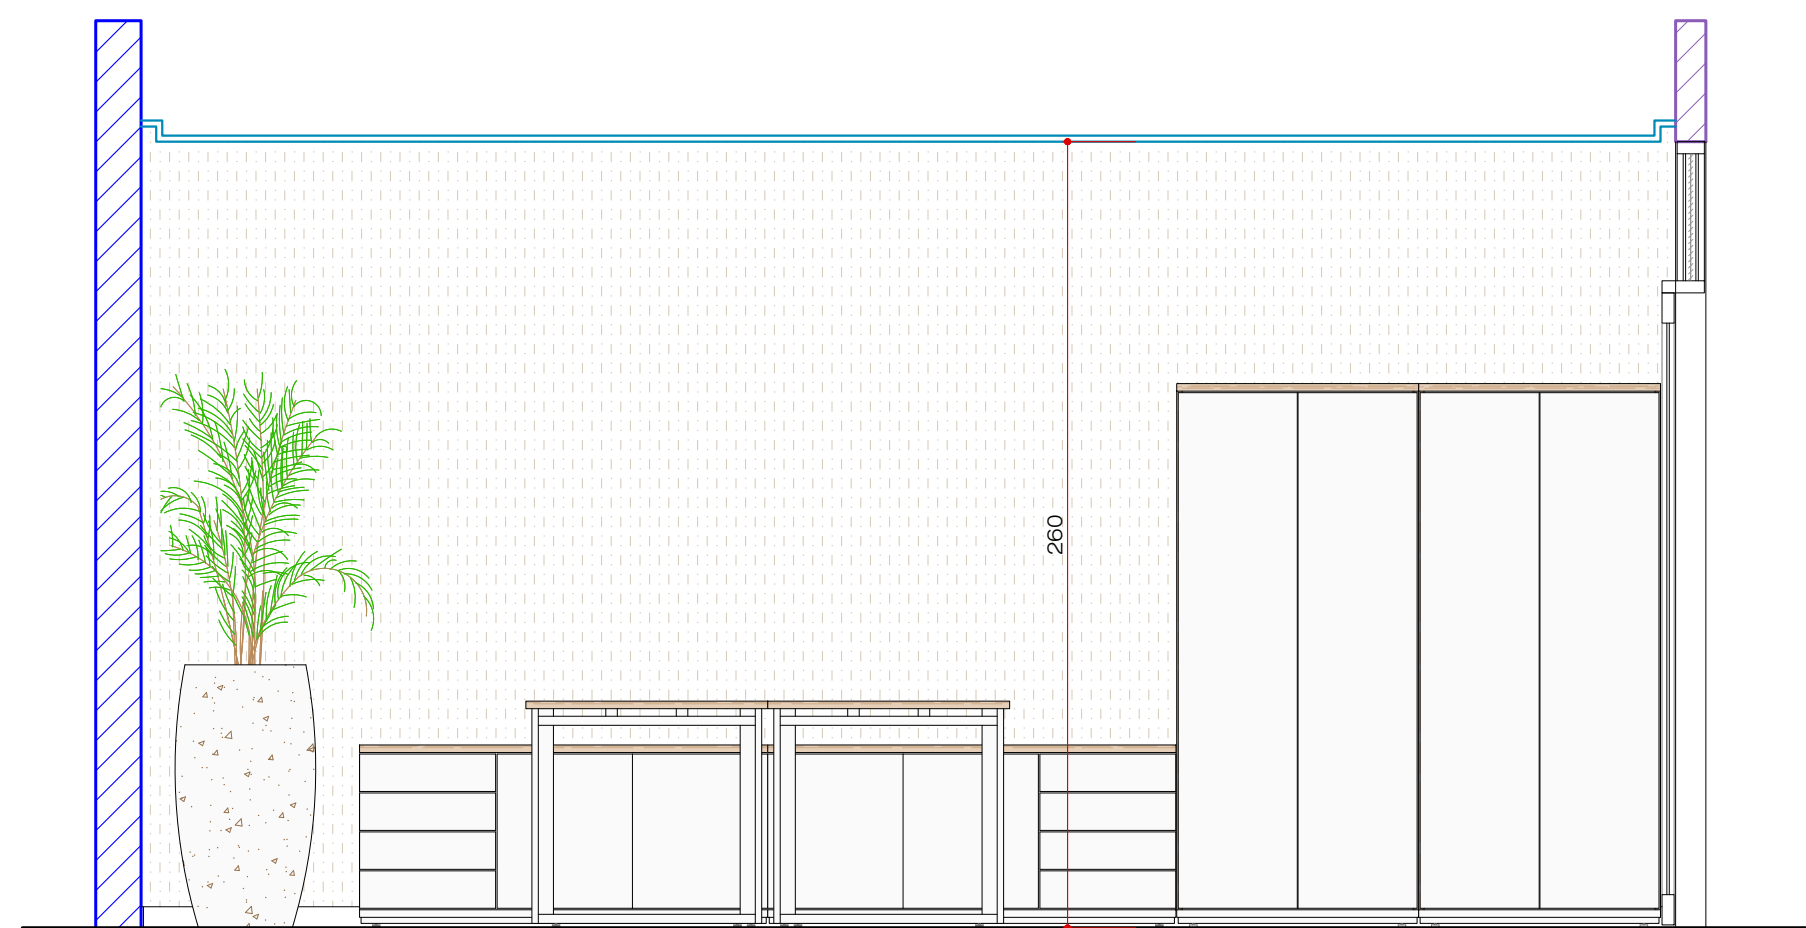


ELEV. INT. 73 - RECEPÇÃO GER. MERCADO
ESCALA 1:25

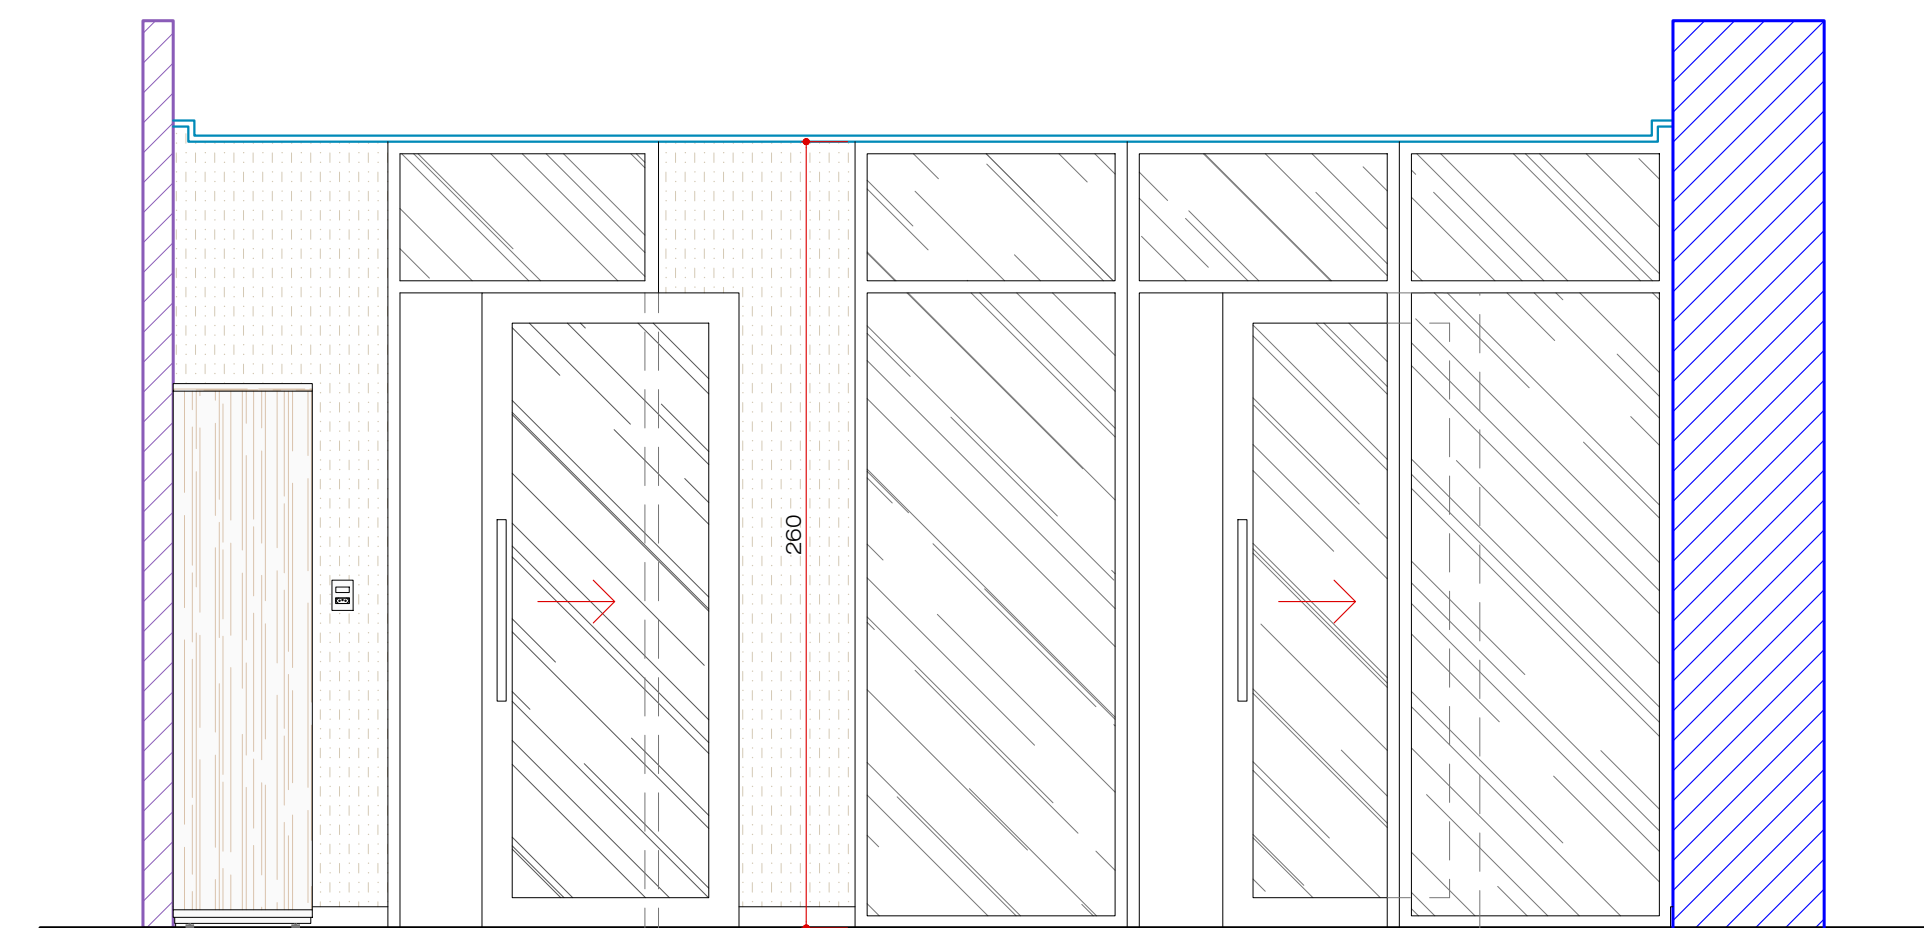


ELEV. INT. 74 - RECEPÇÃO GER. MERCADO
ESCALA 1:25

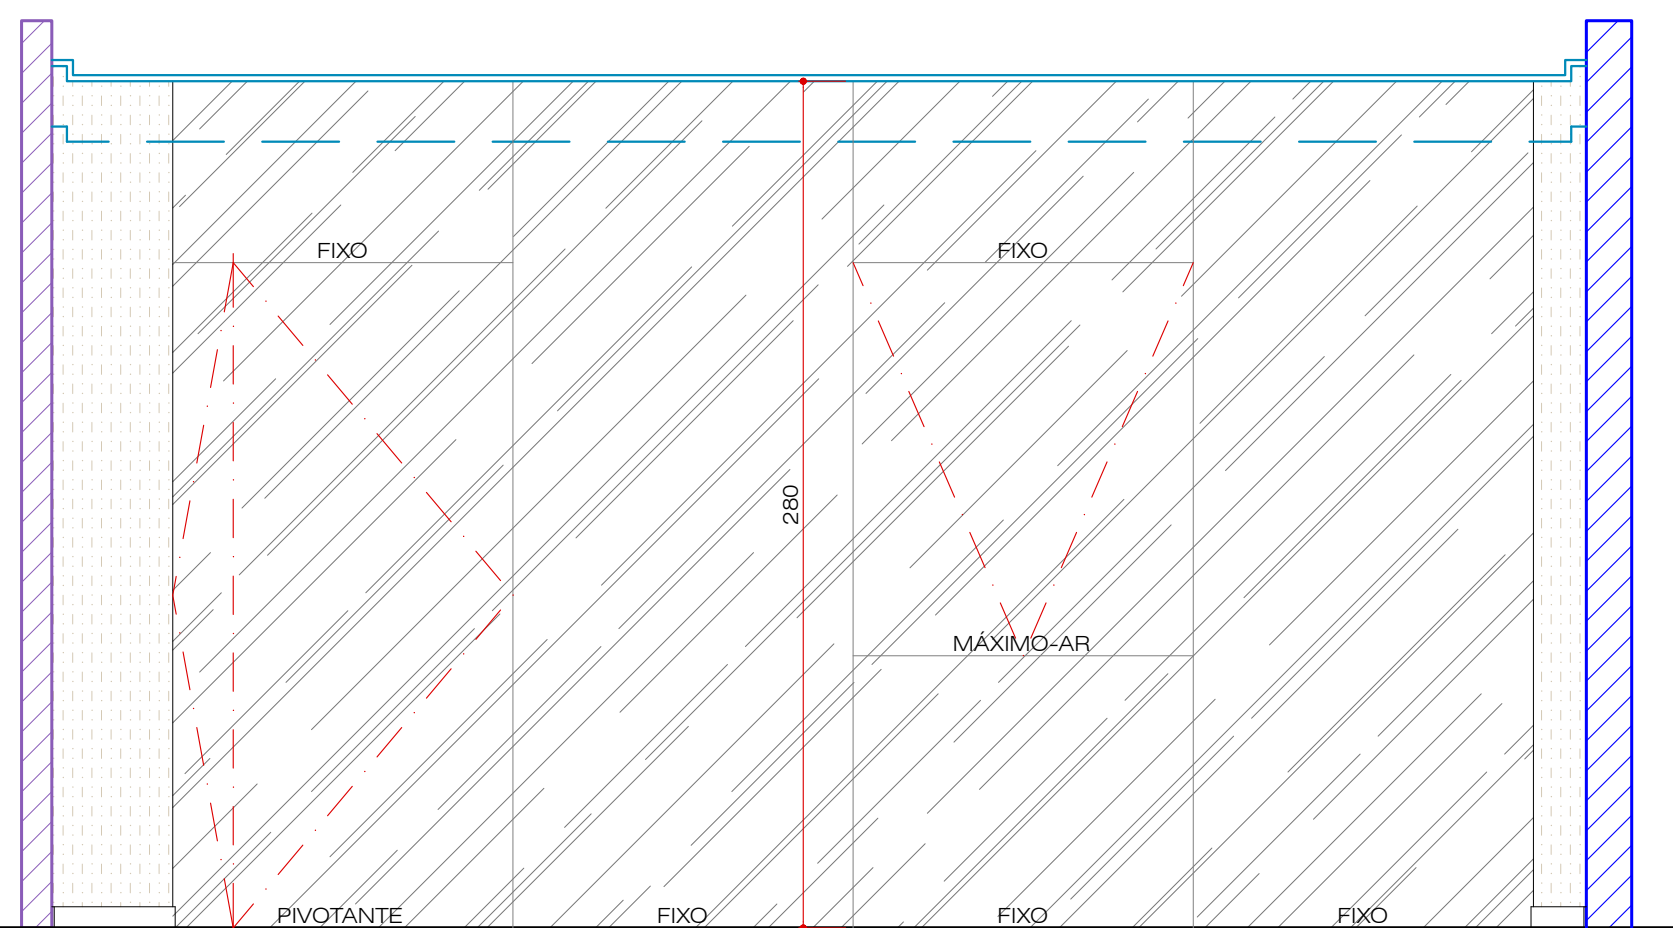


ELEV. INT. 75 - RECEPÇÃO GER. MERCADO
ESCALA 1:25

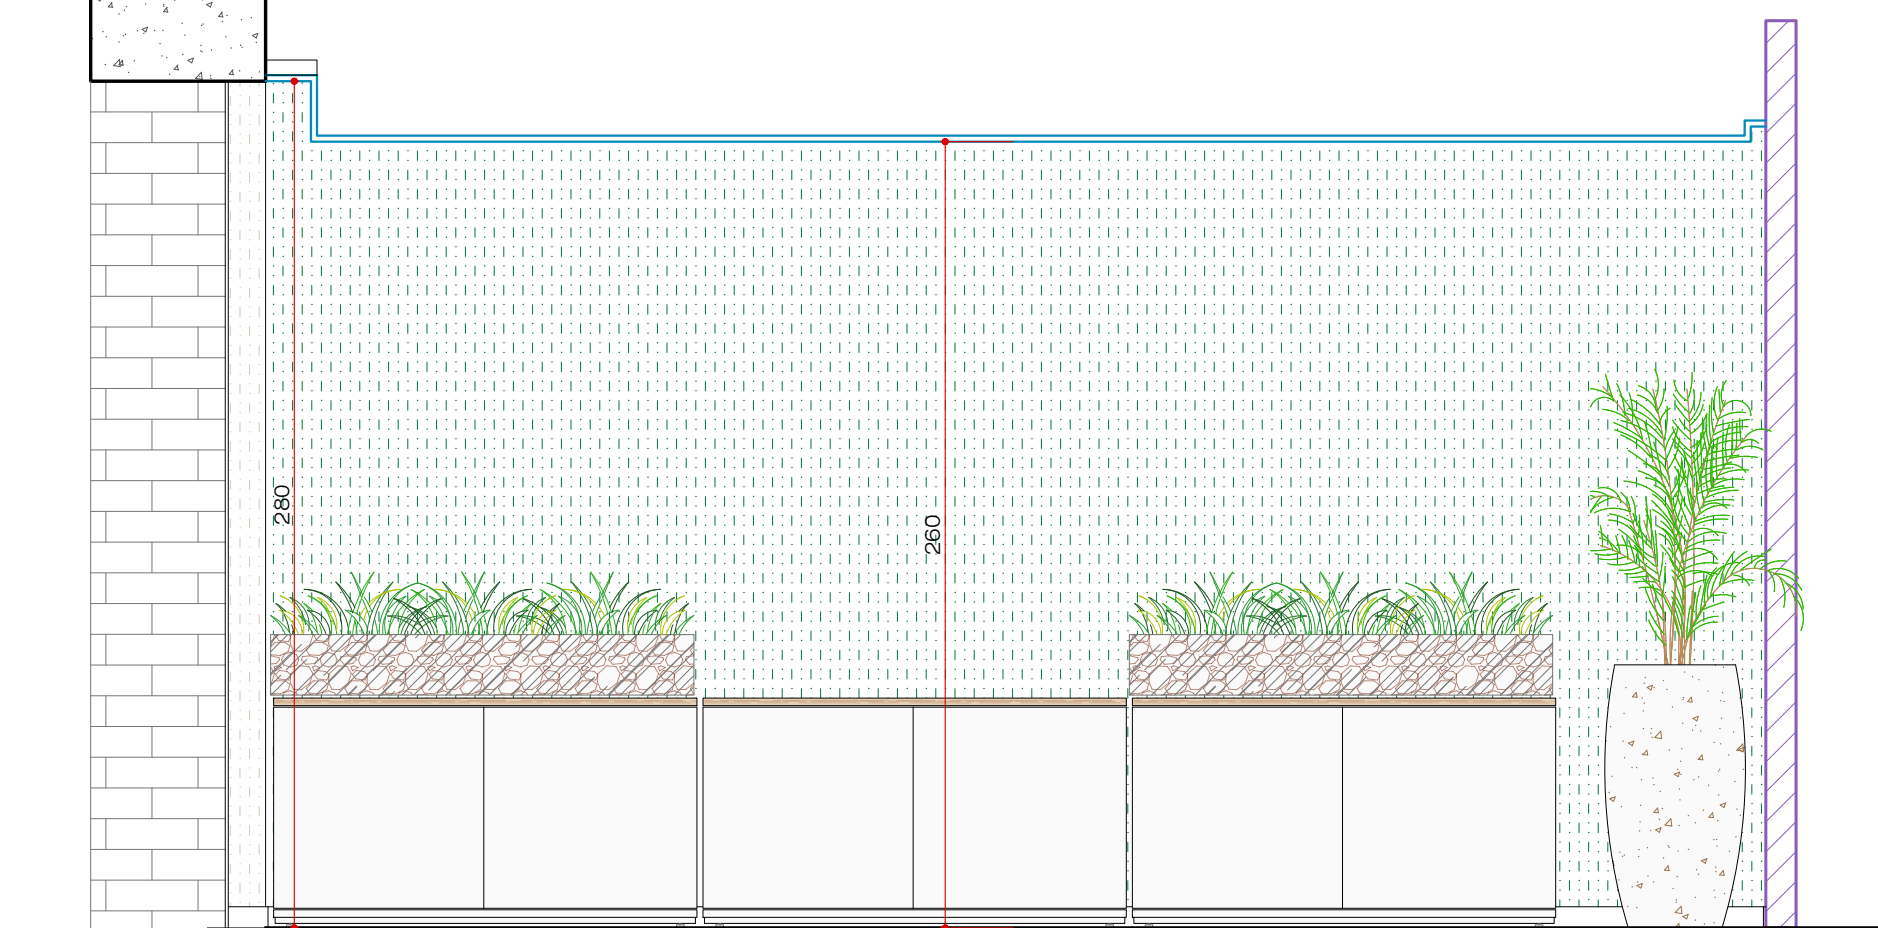


ELEV. INT. 76 - RECEPÇÃO GER. MERCADO
ESCALA 1:25

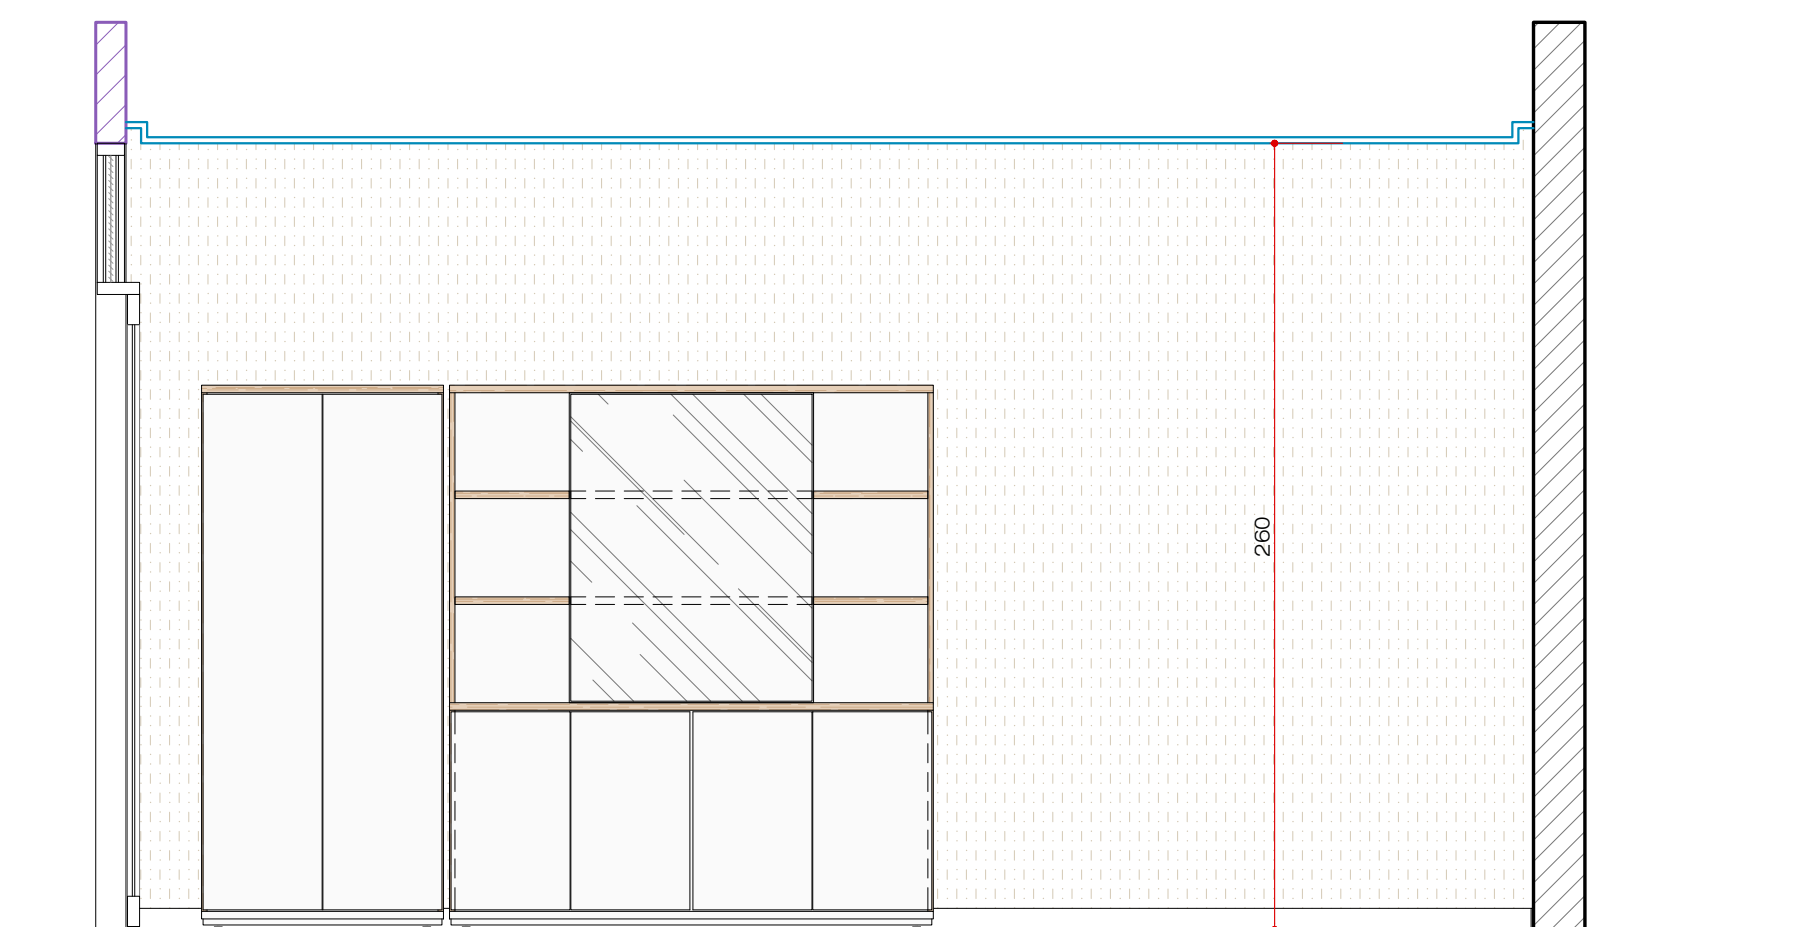


ELEV. INT. 77 - GERENTE DE MERCADO
ESCALA 1:25

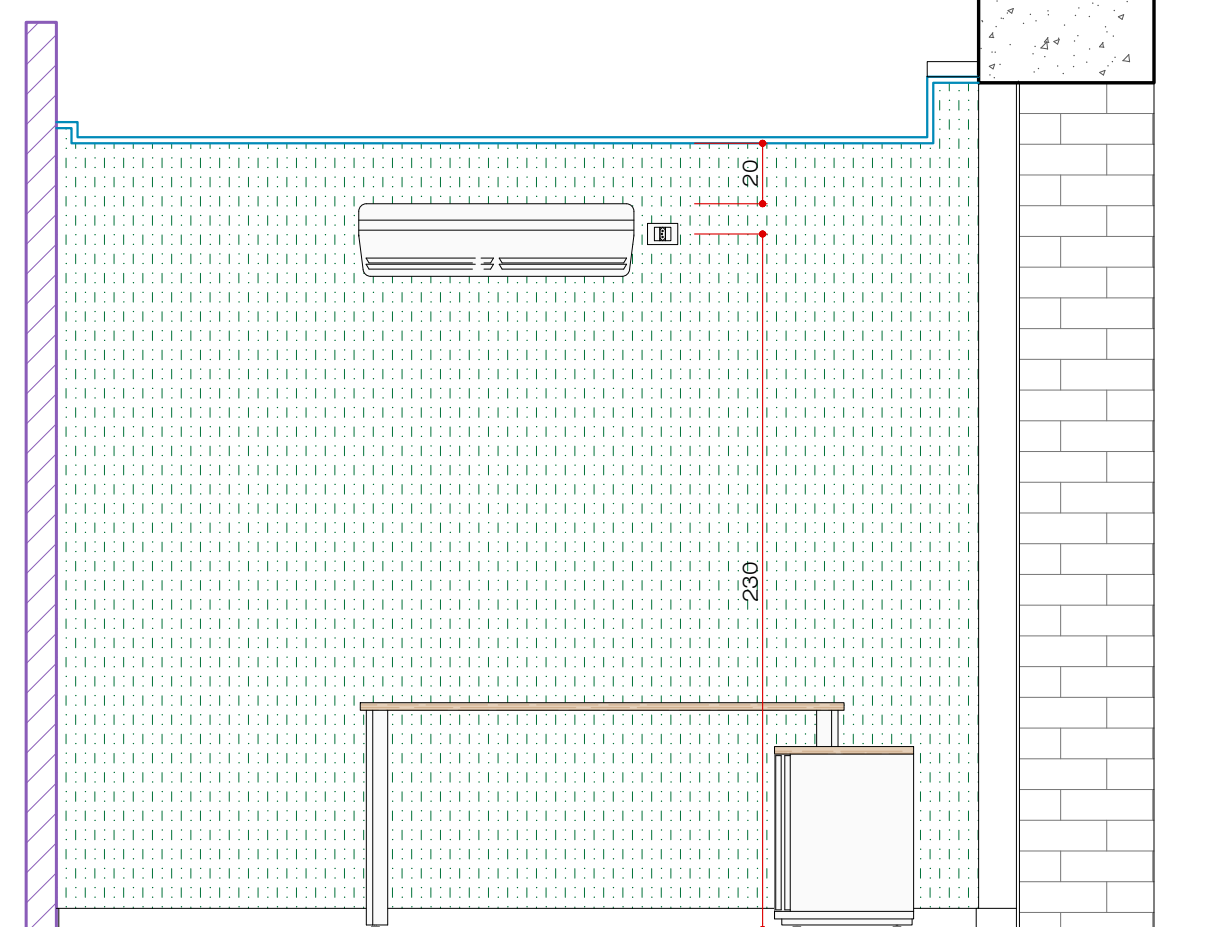

ELEV. INT. 78 - GERENTE DE MERCADO
ESCALA 1:25

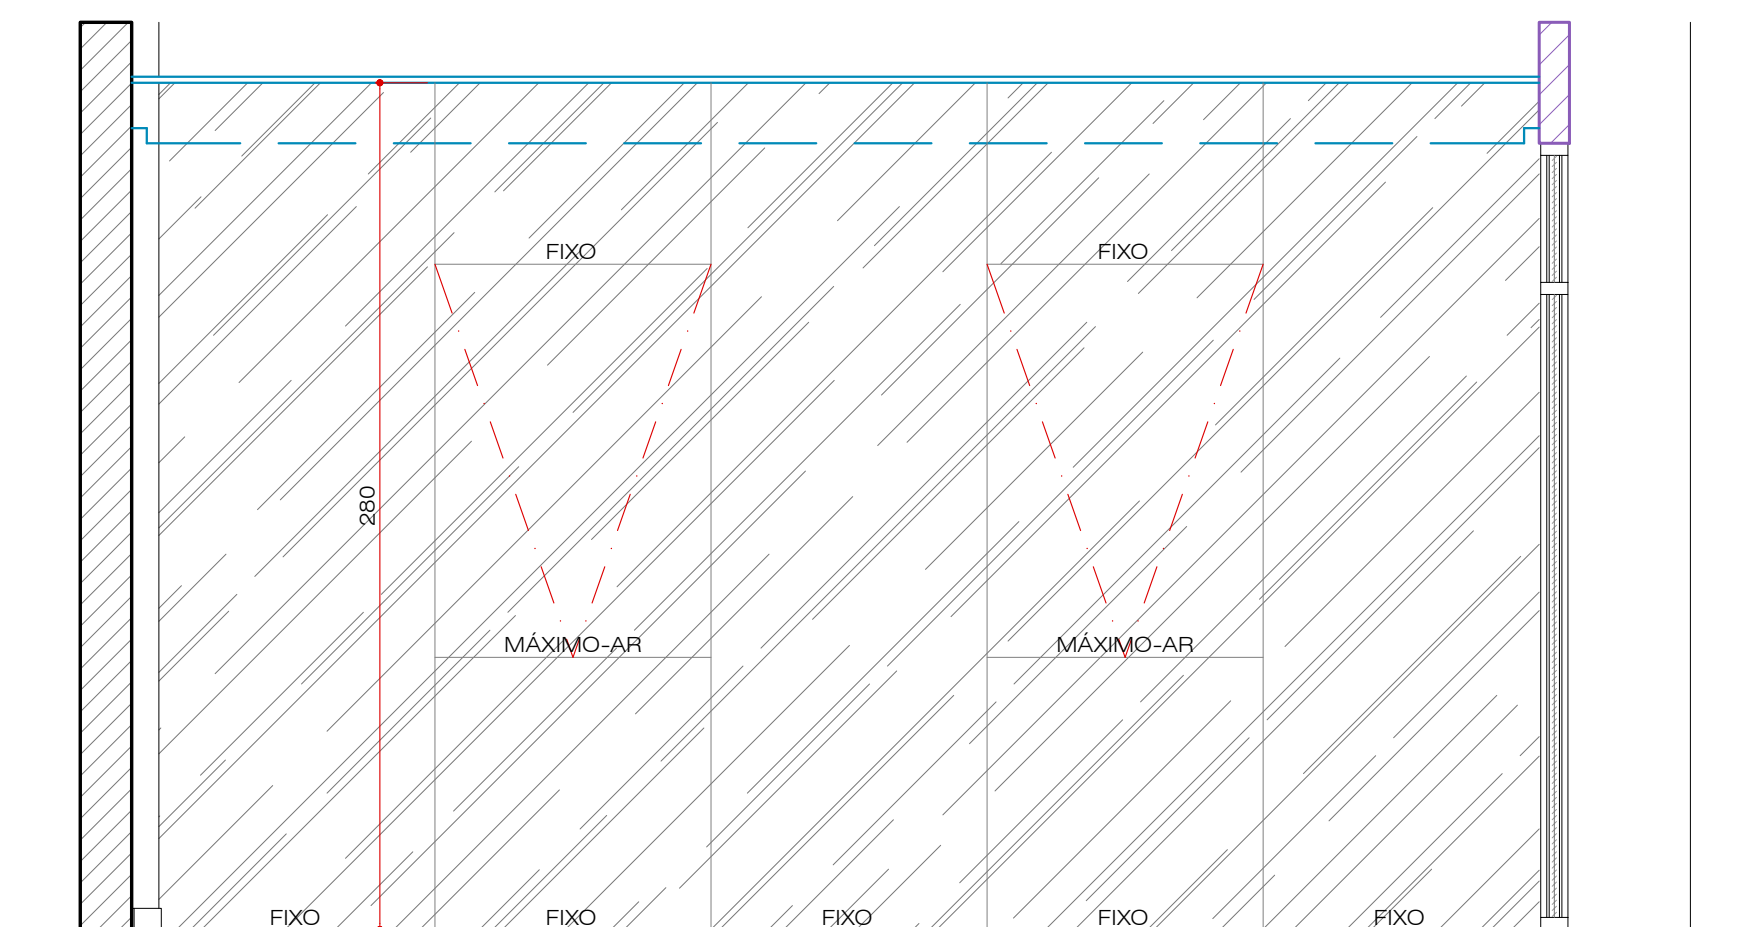

ELEV. INT. 79 - GERENTE DE MERCADO
ESCALA 1:25

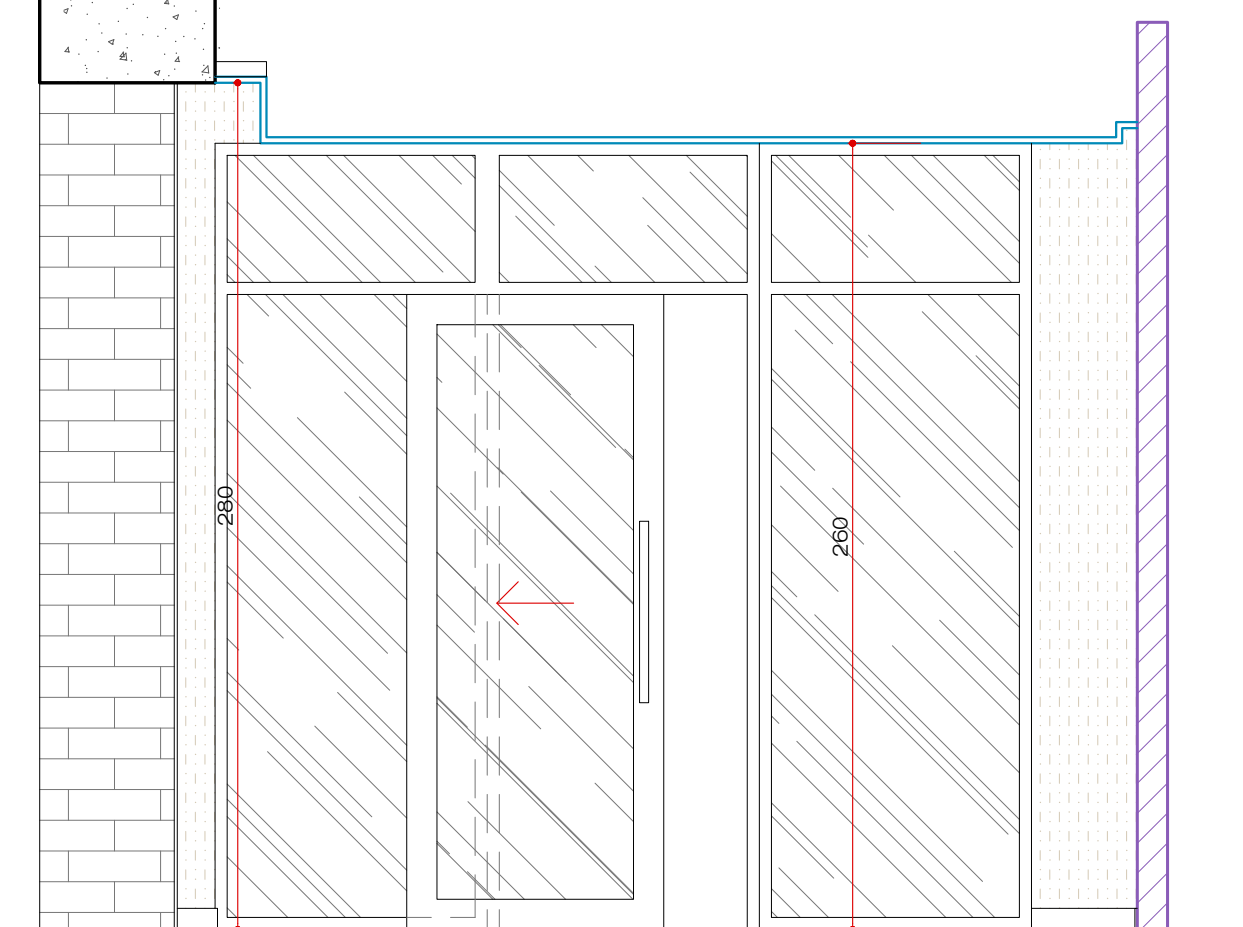

ELEV. INT. 80 - GERENTE DE MERCADO
ESCALA 1:25

ORÇ. SEDE CEASA TATUQUARA
PROJETO DE ARQUITETURA: 116, 22, 881 - TATUQUARA, CURITIBA / PR

PROJETO DE ARQUITETURA: 116, 22, 881 - TATUQUARA, CURITIBA / PR

