


MÓVEIS E PAINÉIS

| SÍMBOLO | QUANTIDADE | DESCRIÇÃO | SÍMBOLO | QUANTIDADE | DESCRIÇÃO |
|---------|------------|---|---------|------------|---|
| A | 07 | MESA TAMPO MDF 25 MM. PÉS E TRAVESSAS METÁLICAS SOB TAMPO. C/ CAIXA INSTALADA A DIREITA. 3 TOMADAS ELÉTRICAS, PASSA CABOS E ABERTURAS P/ INSTALAÇÃO CONECTOR RJ45. MESA LAP 160X75X70. PÉS NIVELADORES APOIO: 135X60X46 (DUAS PORTAS DE CORRER E 4 GAVETAS COM CHAVE MULTIPLA) | O | 13 | ARMÁRIO COM 2 PORTAS. MDF 25mm. CORPO EM MDF 18mm, COM 5 PRATELEIRAS, PORTAS COM FECHADURA. PÉS NIVELADORES. LAP: 80X178X46 |
| B | 05 | MESA TAMPO MDF 25 MM. PÉS E TRAVESSAS METÁLICAS SOB TAMPO. C/ CAIXA INSTALADA A ESQUERDA. 3 TOMADAS ELÉTRICAS, PASSA CABOS E ABERTURAS P/ INSTALAÇÃO CONECTOR RJ45. MESA LAP 160X75X70. PÉS NIVELADORES APOIO: 135X60X46 (DUAS PORTAS DE CORRER E 4 GAVETAS COM CHAVE MULTIPLA) | P | 09 | ESTANTE COM PORTA DE CORRER DE VIDRO FUMÊ. COM NICHOS PARA LIVROS EM MDF 25mmE CORPO EM MDF 18mm, BALCÃO COM 4 PORTAS DE ABRIR E UMA PRATELEIRA INTERNA, PÉS NIVELADORES. LAP: 160X178X46 |
| C | 03 | MESA TAMPO MDF 25 MM. PÉS E TRAVESSAS METÁLICAS SOB TAMPO. C/ CAIXA INSTALADA A DIREITA. 3 TOMADAS ELÉTRICAS, PASSA CABOS E ABERTURAS P/ INSTALAÇÃO CONECTOR RJ45. MESA LAP 180X75X80. PÉS NIVELADORES. SAIA MDF. APOIO: 135X60X46 (DUAS PORTAS DE CORRER E 4 GAVETAS COM CHAVE MULTIPLA) | Q | 02 | MESA DE REFEITÓRIO TAMPO EM MDF 25mm. PÉS METÁLICOS, COM NIVELADORES. LAP: 210X75X70 |
| D | 01 | MESA TAMPO MDF 25 MM. PÉS E TRAVESSAS METÁLICAS SOB TAMPO. C/ CAIXA INSTALADA A DIREITA. 3 TOMADAS ELÉTRICAS, PASSA CABOS E ABERTURAS P/ INSTALAÇÃO CONECTOR RJ45. MESA LAP 180X75X80. PÉS NIVELADORES. SAIA MDF. APOIO: 135X60X46 (DUAS PORTAS DE CORRER E 4 GAVETAS COM CHAVE MULTIPLA) | R | 01 | PAINEL EM MDF 18mm. COM PERFIL DE LED 2700K EMBUTIDO, COM DIFUSOR. |
| E | 02 | MESA COM 2 LUGARES. TAMPO MDF 25 MM. PÉS E TRAVESSAS METÁLICAS SOB TAMPO. C/ CAIXA DE 3 TOMADAS ELÉTRICAS, PASSA CABOS E ABERTURAS P/ INSTALAÇÃO CONECTOR RJ45. PÉS NIVELADORES. LAP 320X75X70 COM DIVISÓRIA LATERAL EM VIDRO PINTADO COR VERDE | S | 01 | ARMÁRIO COM PAINEL PARA TV MDF 25MM. ESPAÇO PARA CABOS E FIOS, 5 PORTAS INFERIORES COM ABERTURA COM FECHO TOQUE. CORPO MDF 18mm PÉS NIVELADORES. LAP: 270X208X46 |
| F | 05 | MESA COM 4 LUGARES. TAMPO MDF 25 MM. PÉS E TRAVESSAS METÁLICAS SOB TAMPO. C/ CAIXA DE 3 TOMADAS ELÉTRICAS, PASSA CABOS E ABERTURAS P/ INSTALAÇÃO CONECTOR RJ45. PÉS NIVELADORES. LAP 320X75X140 COM DIVISÓRIA LATERAL E CENTRAL EM VIDRO PINTADO COR VERDE | T | 01 | PAINEL EM MDF 18mm, COM PERFIL DE LED 2700K EMBUTIDO, COM DIFUSOR. EMENDAS COM FRISO. COM RODATETO, 5cm. LAP (356x260x15) |
| G | 01 | MESA COM 6 LUGARES. TAMPO MDF 25 MM. PÉS E TRAVESSAS METÁLICAS SOB TAMPO. C/ CAIXA DE 3 TOMADAS ELÉTRICAS, PASSA CABOS E ABERTURAS P/ INSTALAÇÃO CONECTOR RJ45. PÉS NIVELADORES. LAP 480X75X140 COM DIVISÓRIA LATERAL E CENTRAL EM VIDRO PINTADO COR VERDE | U | 01 | PAINEL PARA TV MDF 18mm. EMENDAS COM FRISO. COM RODATETO, 5cm. LAP: 400X260X10 |
| H | 16 | ARMÁRIO BAIXO EM MDF 25mm. COMPARTILHÁVEL ENTRE 2 USUÁRIOS. 4 PORTAS DE CORRER, NICHOS PARA CPU, 4 GAVETAS COM 2 CHAVES MULTIPLAS BASE METÁLICA COM PÉS NIVELADORES LAP 90X60X56 | V | 01 | BALCÃO COZINHA PARA TAMPO EXISTENTE. PARTES EXTERNAS MDF 18mm PADRÃO MADEIRADO CLARO. TAMPO EXISTENTE. SUPORTE DE MICROONDAS COM ESTRUTURA CANTONEIRA DE METAL COM PINTURA COR BRANCO E PRATELEIRA EM MDF 25mm PADRÃO MADEIRADO CLARO |
| I | 02 | MESA REUNIÕES EM MDF 25mm. PÉS E TRAVESSAS METÁLICAS SOB TAMPO. C/ CAIXA CENTRAL DE 3 TOMADAS ELÉTRICAS, PASSA CABOS E ABERTURAS P/ INSTALAÇÃO CONECTOR RJ45. PÉS NIVELADORES. LAP 200X75X100 | X | 01 | PAINEL EM MDF 18mm, COM PERFIL DE LED 2700K EMBUTIDO, COM DIFUSOR. EMENDAS COM FRISO. COM RODATETO, 5cm. LAP (356x260x15) |
| J | 01 | MESA REUNIÕES EM MDF 25mm. 3 MÓDULOS DE 160X75X120. PÉS E TRAVESSAS METÁLICAS SOB TAMPO. C/ CAIXA CENTRAL DE 3 TOMADAS ELÉTRICAS, PASSA CABOS E ABERTURAS P/ INSTALAÇÃO CONECTOR RJ45. PÉS NIVELADORES. LAP 480X75X120 | Z | 01 | ARMÁRIO COM PORTAS DE ABRIR E PRATELEIRAS EM MDF BRANCO TX LAP (250x200x37) |
| L | 01 | BALCÃO DE RECEPÇÃO EM MDF 25mm. COM PASSAGEM PARA FIAÇÃO, TOMADAS NO TAMPO, ESPAÇO PARA CPU, NOBREAK E PRATELEIRAS MÓVEIS EM AÇO. APARADOR EM VIDRO TEMPERADO PINTADO COR VERDE. PÉS NIVELADORES. LAP: 220X110X88 | DIV 01 | 02 | DIVISÓRIA PARA MESA EM VIDRO 8mm PINTADO COR VERDE ESCURO. FIXAÇÃO NA POSIÇÃO LATERAL. LARGURA: 54cm ALTURA: 25cm |
| M | 01 | ARMÁRIO LATERAL DE APOIO DE BALCÃO DE RECEPÇÃO EM MDF 25mm. 2 PORTAS PÉS NIVELADORES. LAP. 90X100X45 | DIV 02 | 07 | DIVISÓRIA PARA MESA EM VIDRO 8mm PINTADO COR VERDE ESCURO. FIXAÇÃO NA POSIÇÃO LATERAL. LARGURA: 124cm ALTURA: 25cm |
| N | 29 | ARMÁRIO EXTENSÃO COM DUAS PORTAS DE CORRER. TAMPO MDF 25mm CORPO MDF 18mm. PÉS NIVELADORES. LAP 140X75X48 FLOREIRA APOIADA A DEFINIR | DIV 03 | 17 | DIVISÓRIA PARA MESA EM VIDRO 8mm PINTADO COR VERDE ESCURO. FIXAÇÃO NA POSIÇÃO FRONTAL. LARGURA: 144cm ALTURA: 25cm |

CADEIRAS

| SÍMBOLO | QUANTIDADE | DESCRIÇÃO | SÍMBOLO | QUANTIDADE | DESCRIÇÃO |
|---------|------------|---|---------|------------|---|
| | 43 | CADEIRA GIRATÓRIA FUNCIONÁRIOS COM BRAÇO: ESTRUTURA PLÁSTICA BRANCA ASSENTO EM COURISSIMO VERDE | | 04 | CADEIRA GIRATÓRIA PRESIDENTE: ESTRUTURA EM METAL CROMADO ASSENTO E ENCOSTO EM COURISSIMO MARROM CLARO |
| | 07 | CADEIRA FIXA ATENDIMENTO SEM BRAÇO: ESTRUTURA PLÁSTICA BRANCA ASSENTO EM COURISSIMO VERDE | | 08 | CADEIRA FIXA ATENDIMENTO PRESIDÊNCIA: ESTRUTURA EM METAL CROMADO ASSENTO E ENCOSTO EM COURISSIMO MARROM CLARO |
| | 08 | CADEIRA FIXA: PÉS EM MADEIRA, ASSENTO E ENCOSTO EM COURISSIMO VERDE | | 25 | CADEIRA GIRATÓRIA REUNIÕES: ESTRUTURA EM METAL CROMADO ASSENTO E ENCOSTO EM COURISSIMO MARROM CLARO |
| | | | | 12 | CADEIRA FIXA SEM BRAÇO: ESTRUTURA METÁLICA BRANCA, ASSENTO E ENCOSTO EM PLÁSTICO BRANCO |

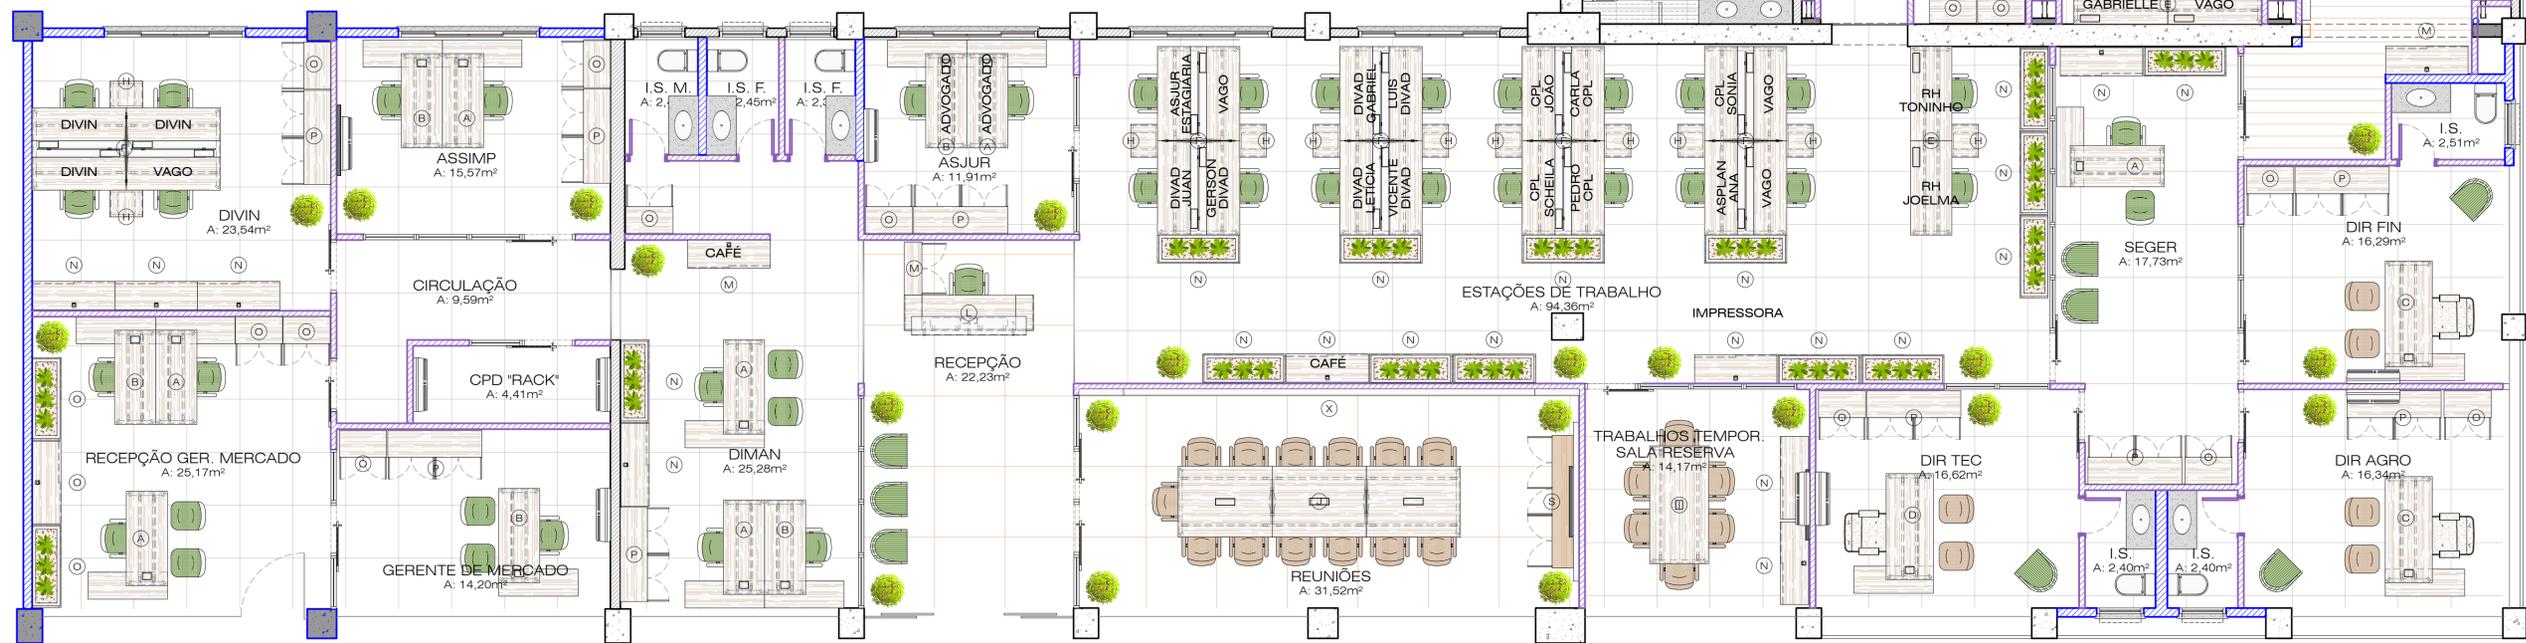

PLANTA BAIXA TÉRREO - LAYOUT DE MOBILIÁRIO

ESCALA 1:60

LEGENDA

- A CONSTRUIR - ALVENARIA
- A CONSTRUIR - DRYWALL
- A DEMOLIR
- ALVENARIA EXISTENTE
- PILARES

OBRA: SEDE CEASA TATUQUARA
RODOVIA BR-116, 22.881 - TATUQUARA, CURITIBA / PR

PROPRIETÁRIO: CENTRAIS ABASTECIM. DO PR S.A. ESCALA: 1/60 DATA: 04/10/2023

REFERÊNCIA: PLANTA TÉRREO - LAYOUT MOBILIÁRIO FRANÇA: 01 CÓDIGO: EBL_2238

AUTORA DO PROJETO: ARQUITETA CAU A64284-3 RESPONSÁVEL TÉCNICO: ENGENHEIRO CREA

EVELINE BARBARA DE LARA RESPONSÁVEL EVELINE BARBARA DE LARA

CONFERRIR MEDIDAS NO LOCAL DA OBRA. ESTA VERSÃO DO PROJETO ANULA TODA E QUALQUER VERSÃO ANTERIOR. DIREITOS AUTORAIS RESERVADOS NA FORMA DA LEI. PROIBIDA REPRODUÇÃO SEM AUTORIZAÇÃO.

EBL_2238_CEASA_SEDE TATUQUARA_PEMB03.dwg

