




PLANTA BAIXA CALÇADAS - PAVILHÃO A
ESCALA 1:500

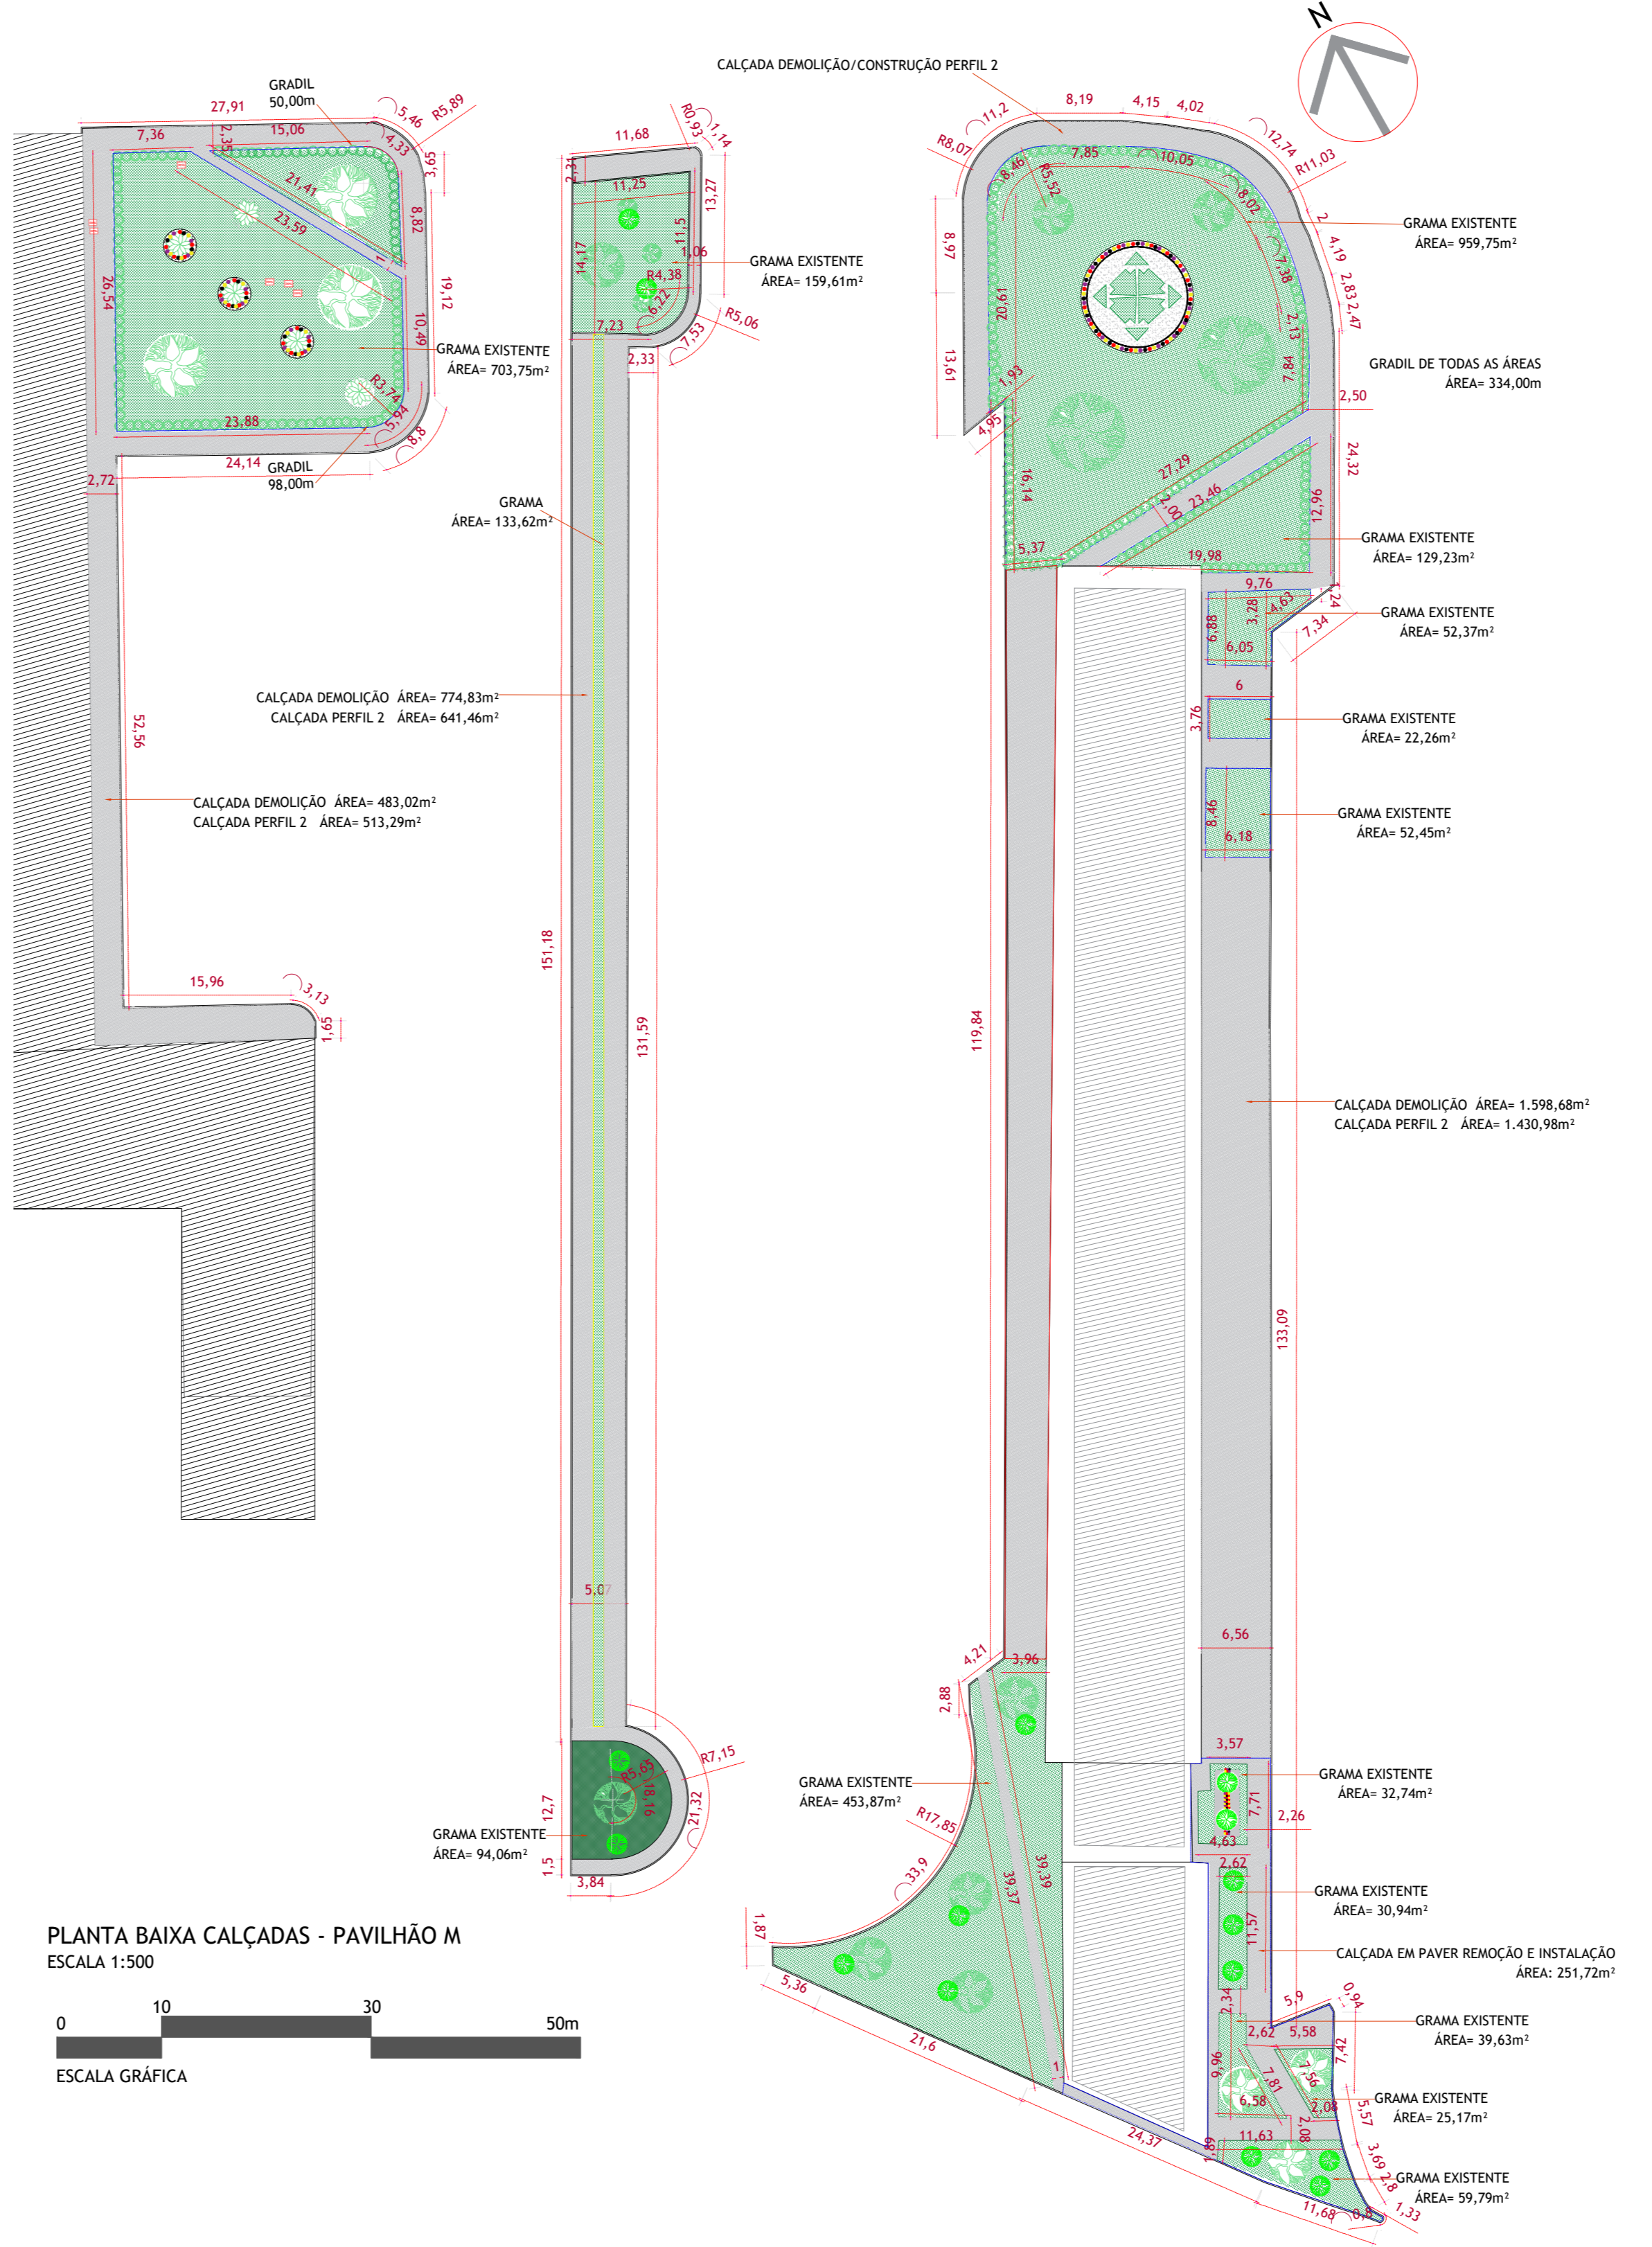

PLANTA BAIXA CALÇADAS - PAVILHÃO M
ESCALA 1:500

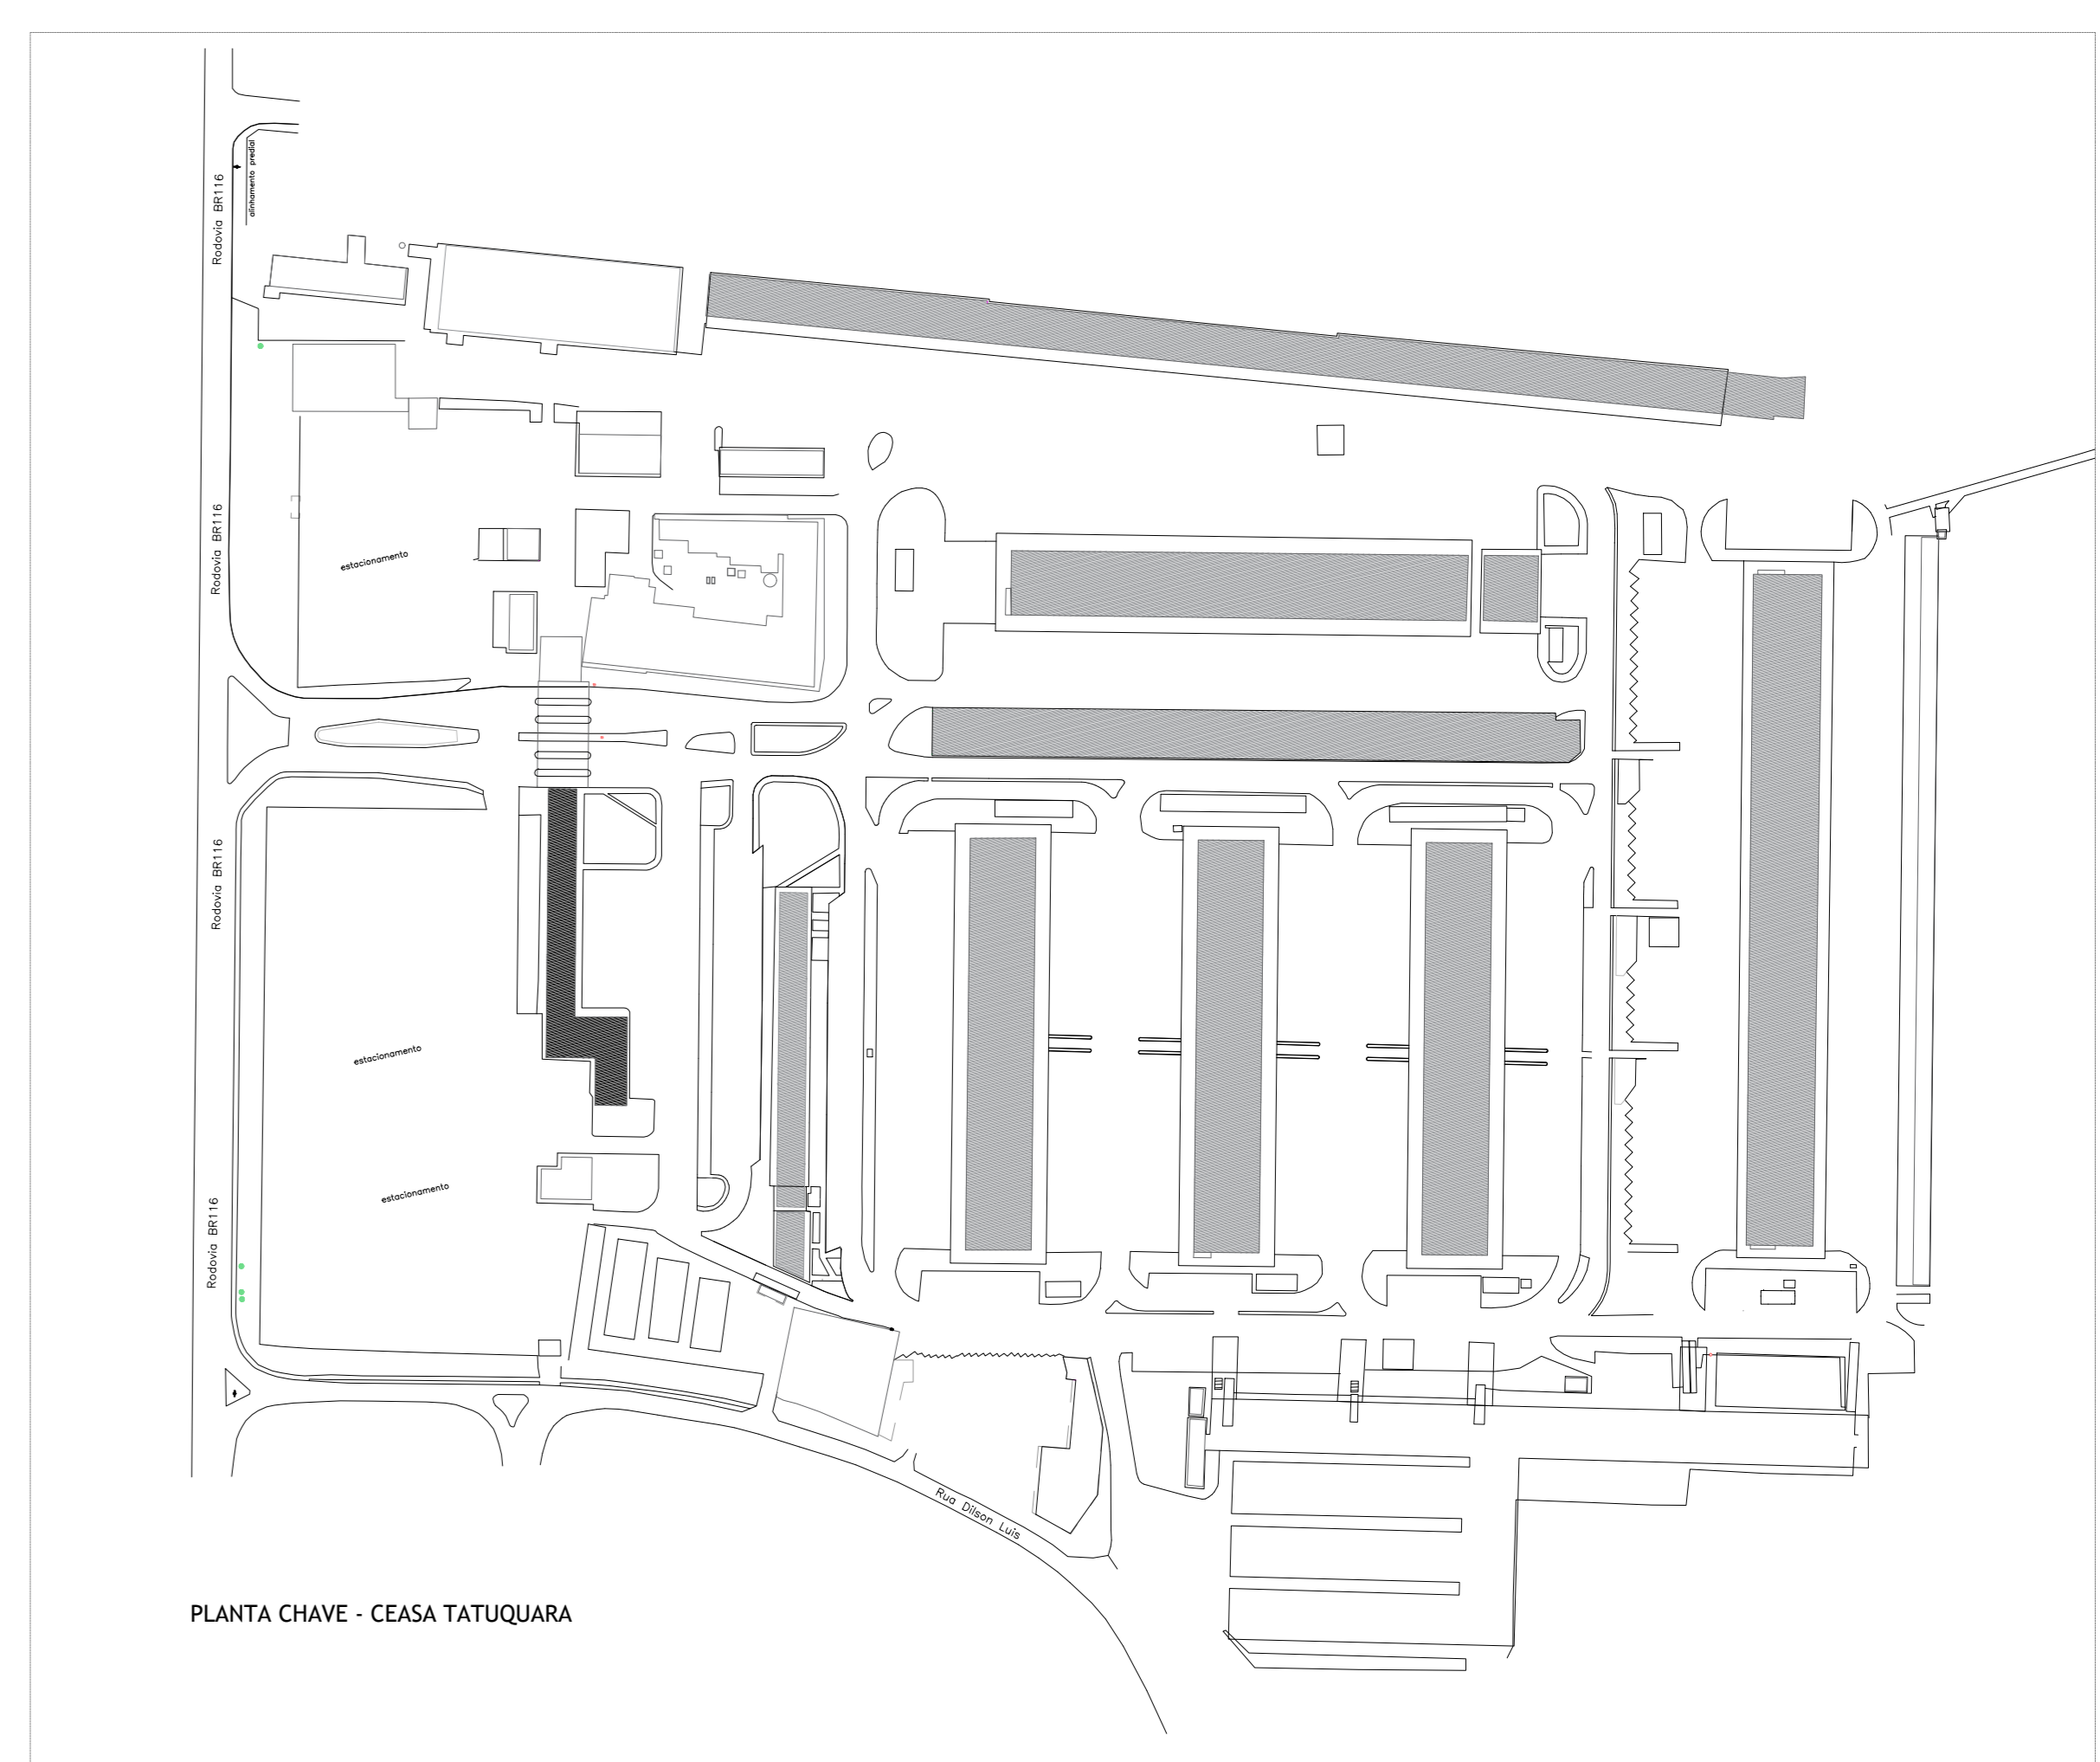

PLANTA CHAVE - CEASA TATUQUARA

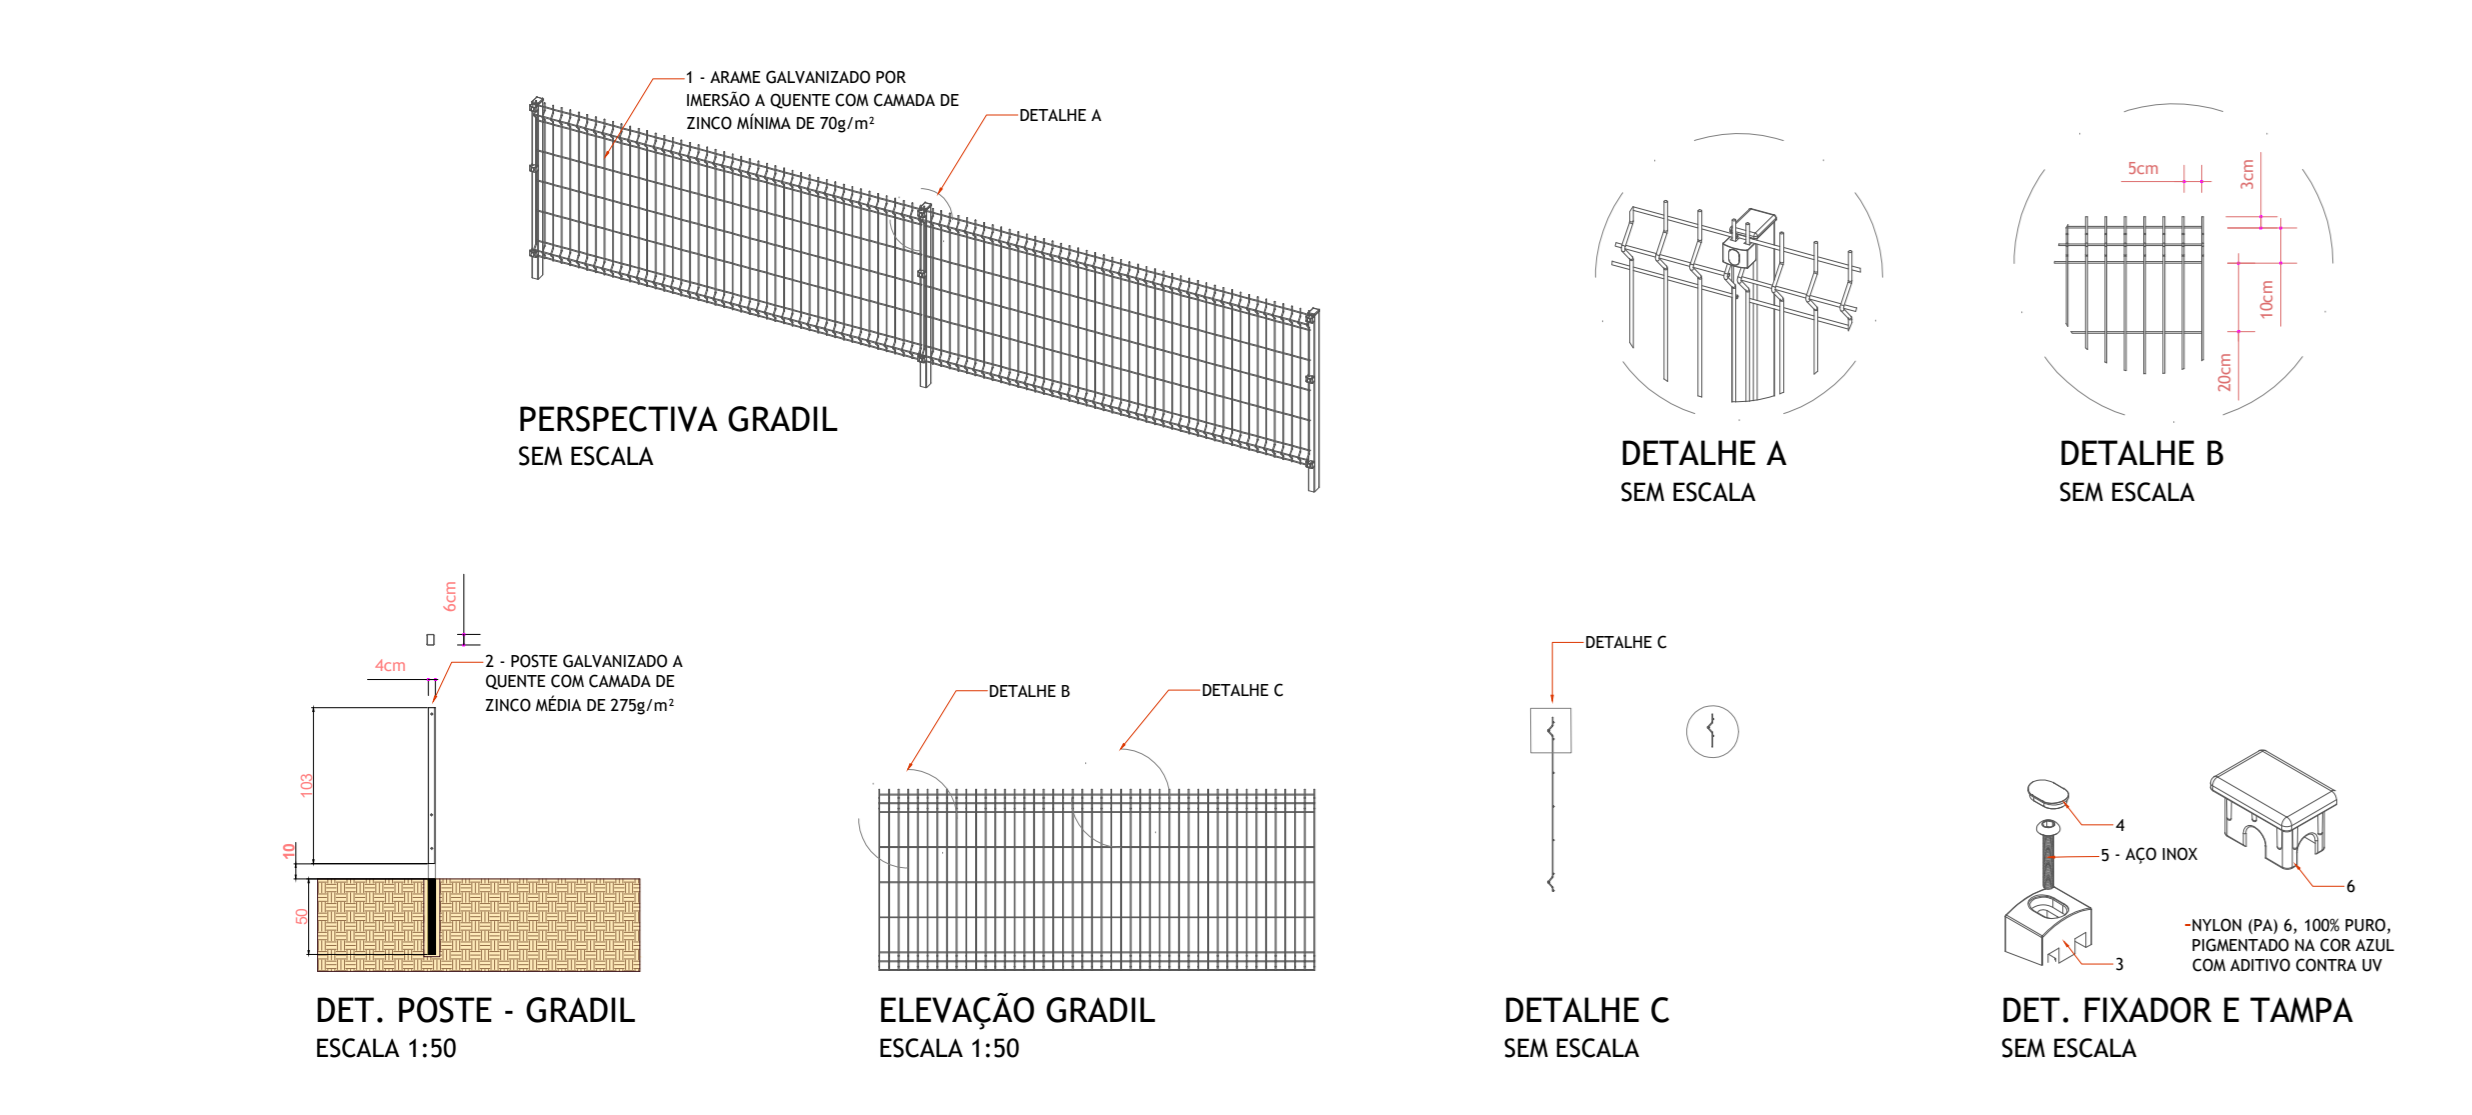


Modelo de Referência: Gradi Standard - Marca Total Telas


Item 1	Panel	Alumínio galvanizado por imersão a quente revestido em pintura eletrolítica políester.																		
Item 2	Poste	Poste galvanizado a quente revestido em pintura eletrolítica políester.																		
Item 3	Fixador	Nylon (PA) 6 100% puro o aditivo contra UV.																		
Item 4	Tampa fixa	Nylon (PA) 6 100% puro o aditivo contra UV.																		
Item 5	Parafuso	Aço inox.																		
Item 6	Tampa pastel	Nylon (PA) 6 100% puro o aditivo contra UV.																		
<table border="1"> <tr> <td>Altura do Panel (m)</td> <td>Altura do Poste (m)</td> <td>Fixadores</td> </tr> <tr> <td>1,03</td> <td>1,13</td> <td>3 unidades</td> </tr> <tr> <td>Malha (cm)</td> <td>Diâmetro Ø Fio</td> <td>Viticos</td> </tr> <tr> <td>5 x 20cm</td> <td>4,80 mm (Ø pintura)</td> <td>2</td> </tr> <tr> <td></td> <td>5 mm (Ø pintura)</td> <td></td> </tr> <tr> <td></td> <td></td> <td>Azul del Ray</td> </tr> </table>			Altura do Panel (m)	Altura do Poste (m)	Fixadores	1,03	1,13	3 unidades	Malha (cm)	Diâmetro Ø Fio	Viticos	5 x 20cm	4,80 mm (Ø pintura)	2		5 mm (Ø pintura)				Azul del Ray
Altura do Panel (m)	Altura do Poste (m)	Fixadores																		
1,03	1,13	3 unidades																		
Malha (cm)	Diâmetro Ø Fio	Viticos																		
5 x 20cm	4,80 mm (Ø pintura)	2																		
	5 mm (Ø pintura)																			
		Azul del Ray																		

QUANTIDADE TOTAL: 745,86 metros lineares

DETALHE PADRÃO DE ASSENTAMENTO DO PAVER
ESCALA 1:50

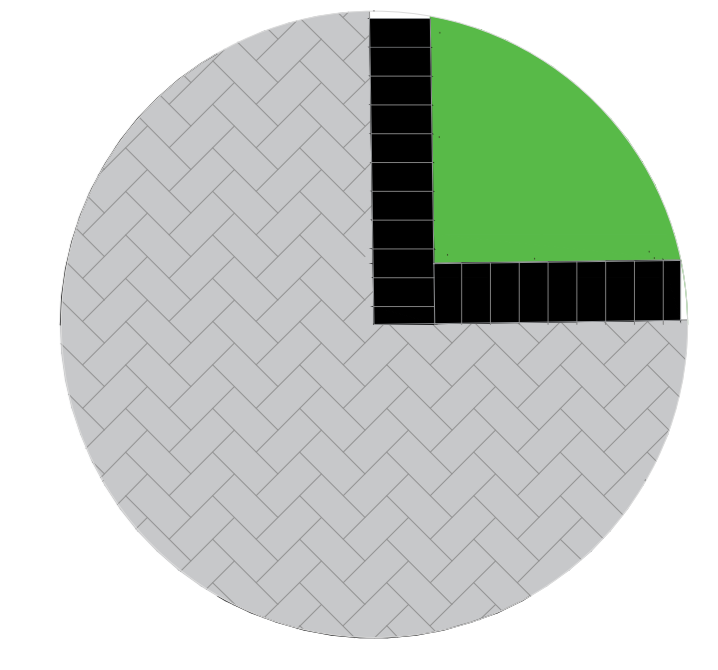


PLANTA BAIXA CALÇADAS - PAVILHÃO B
ESCALA 1:500

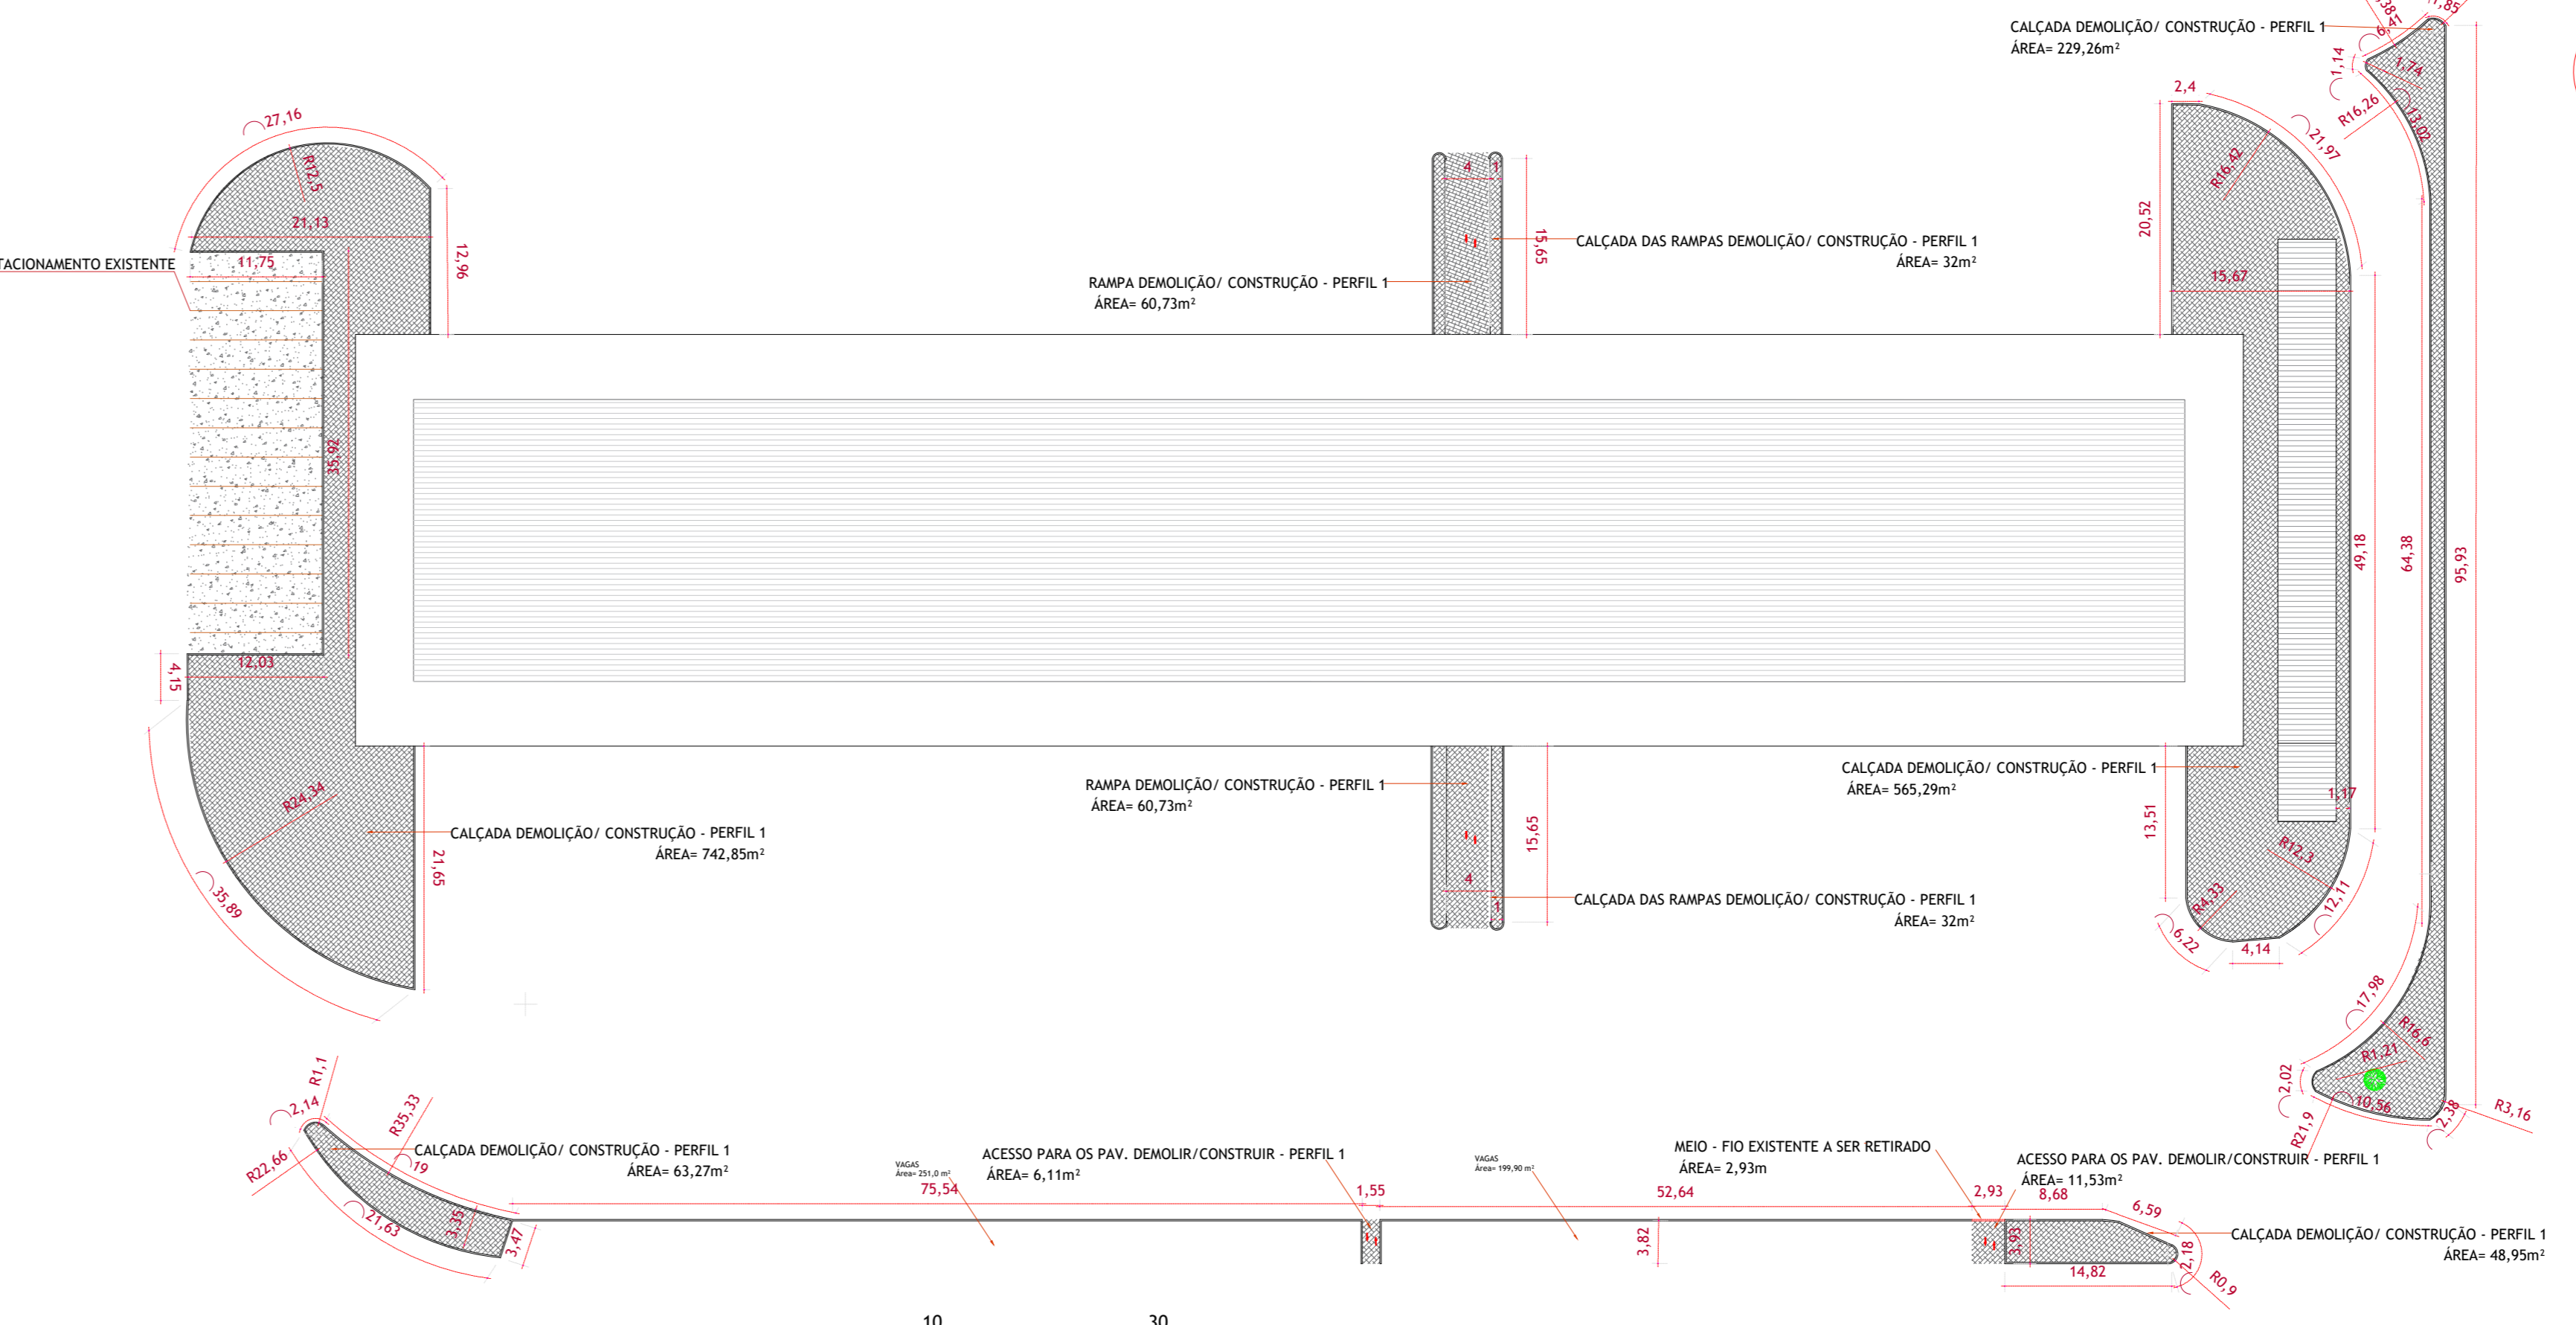

PLANTA BAIXA CALÇADAS - PAVILHÃO C
ESCALA 1:500







LEGENDA - PERFIS DAS CALÇADAS

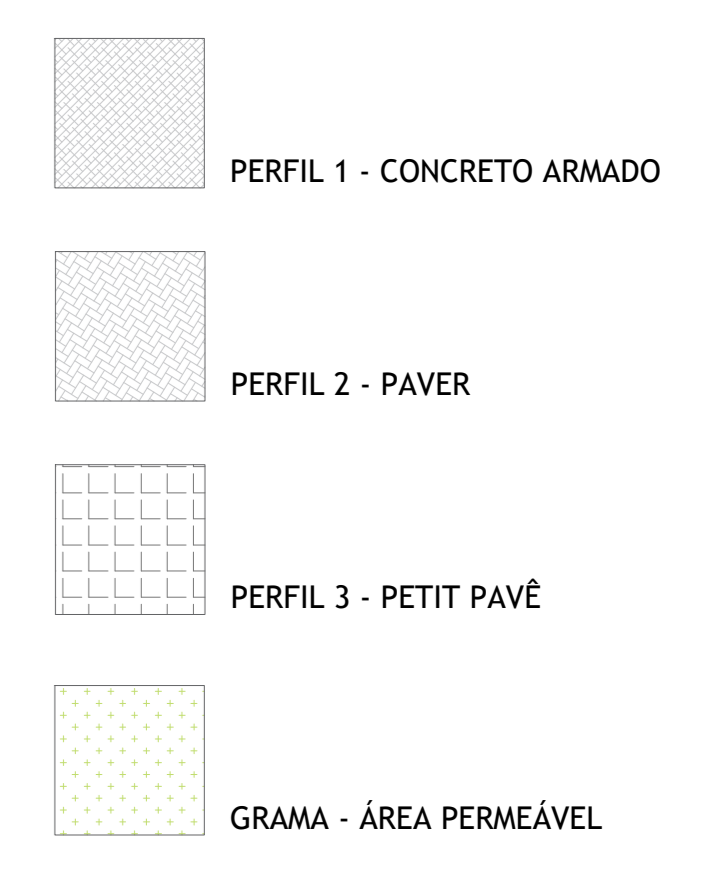

QUADRO DE ÁREAS

PERFIL 1	8.628,02m ²
PERFIL 2	2.585,73m ²
PERFIL 3	211,04m ²
GRAMA	237,70m ²

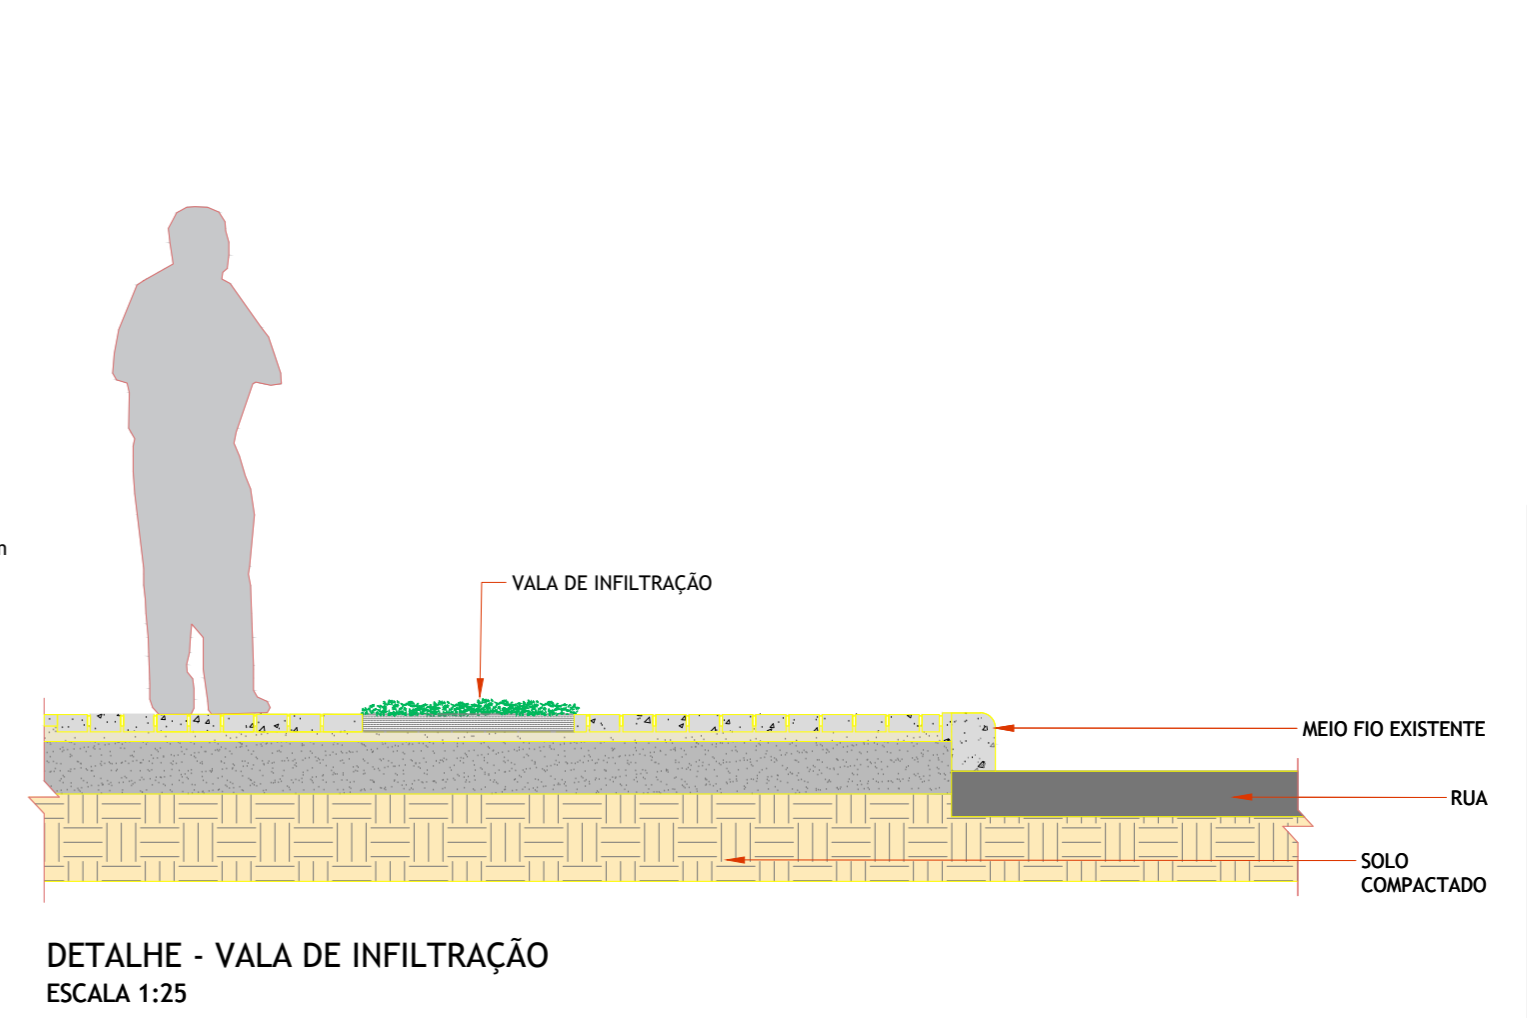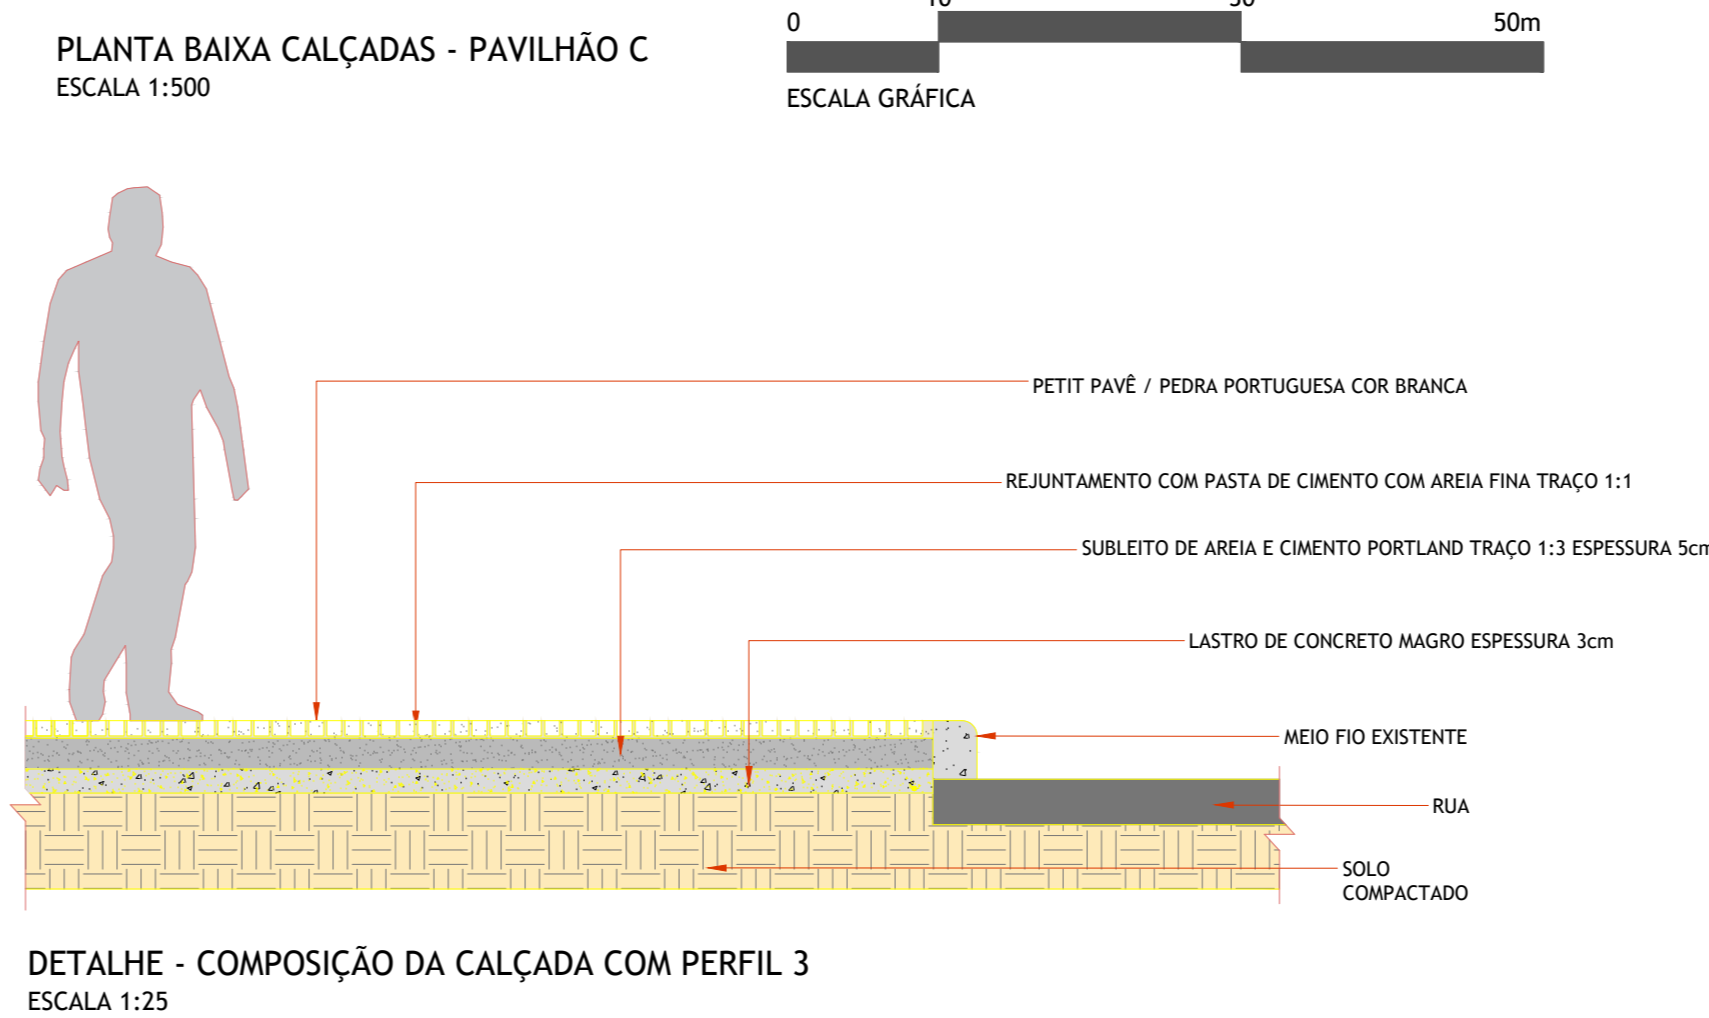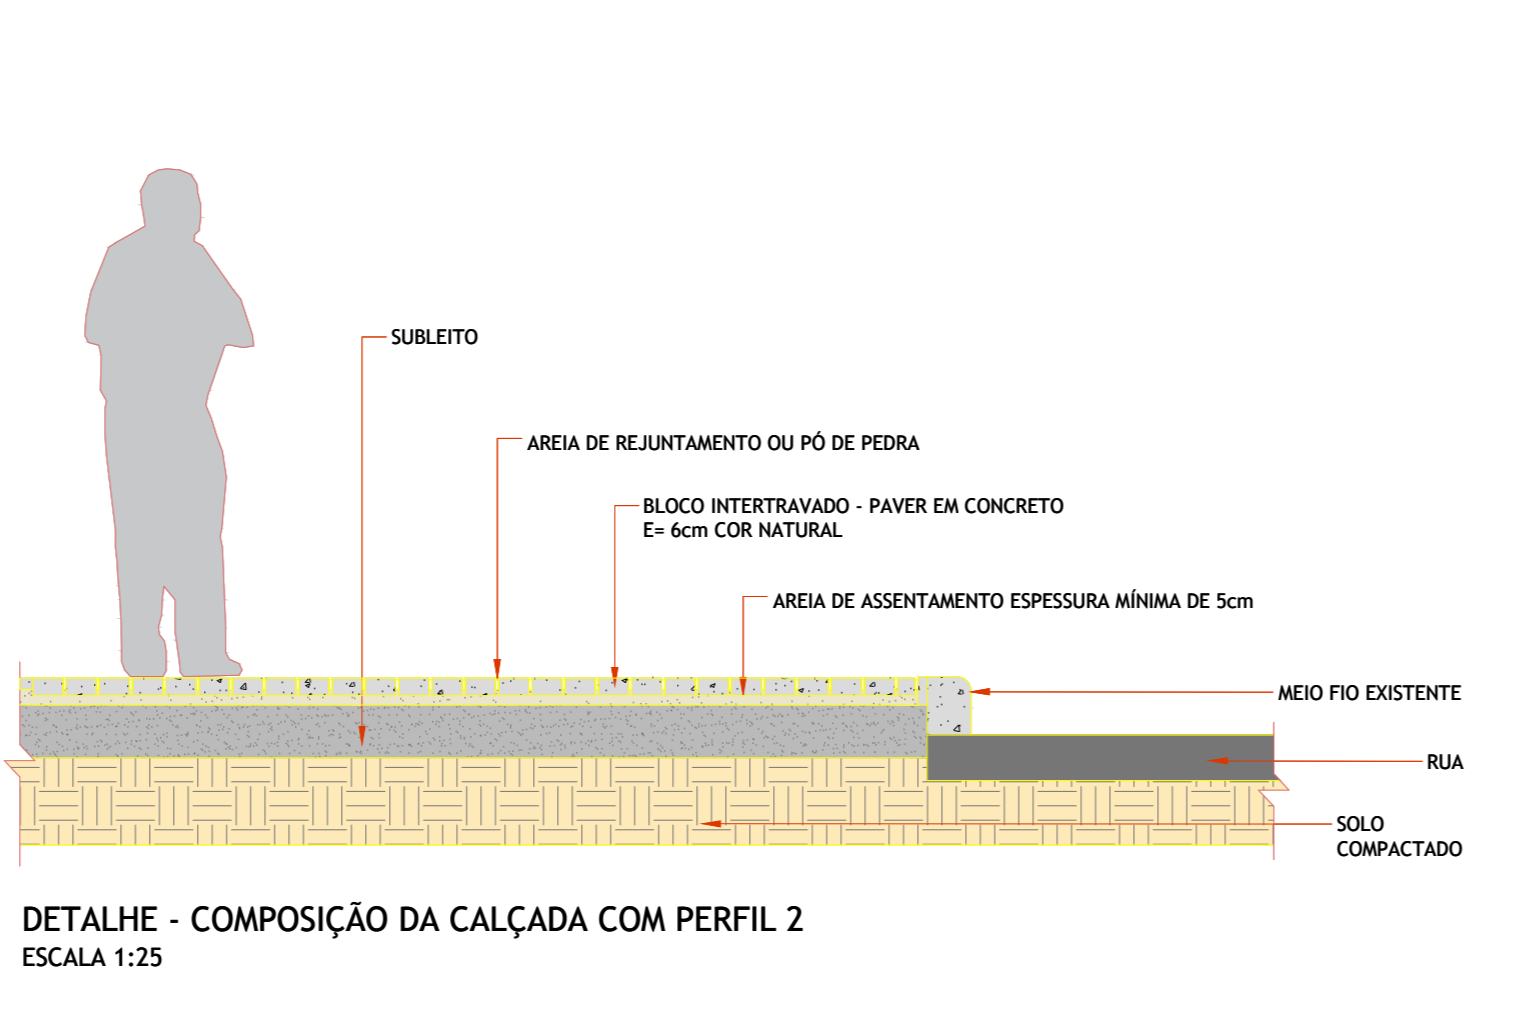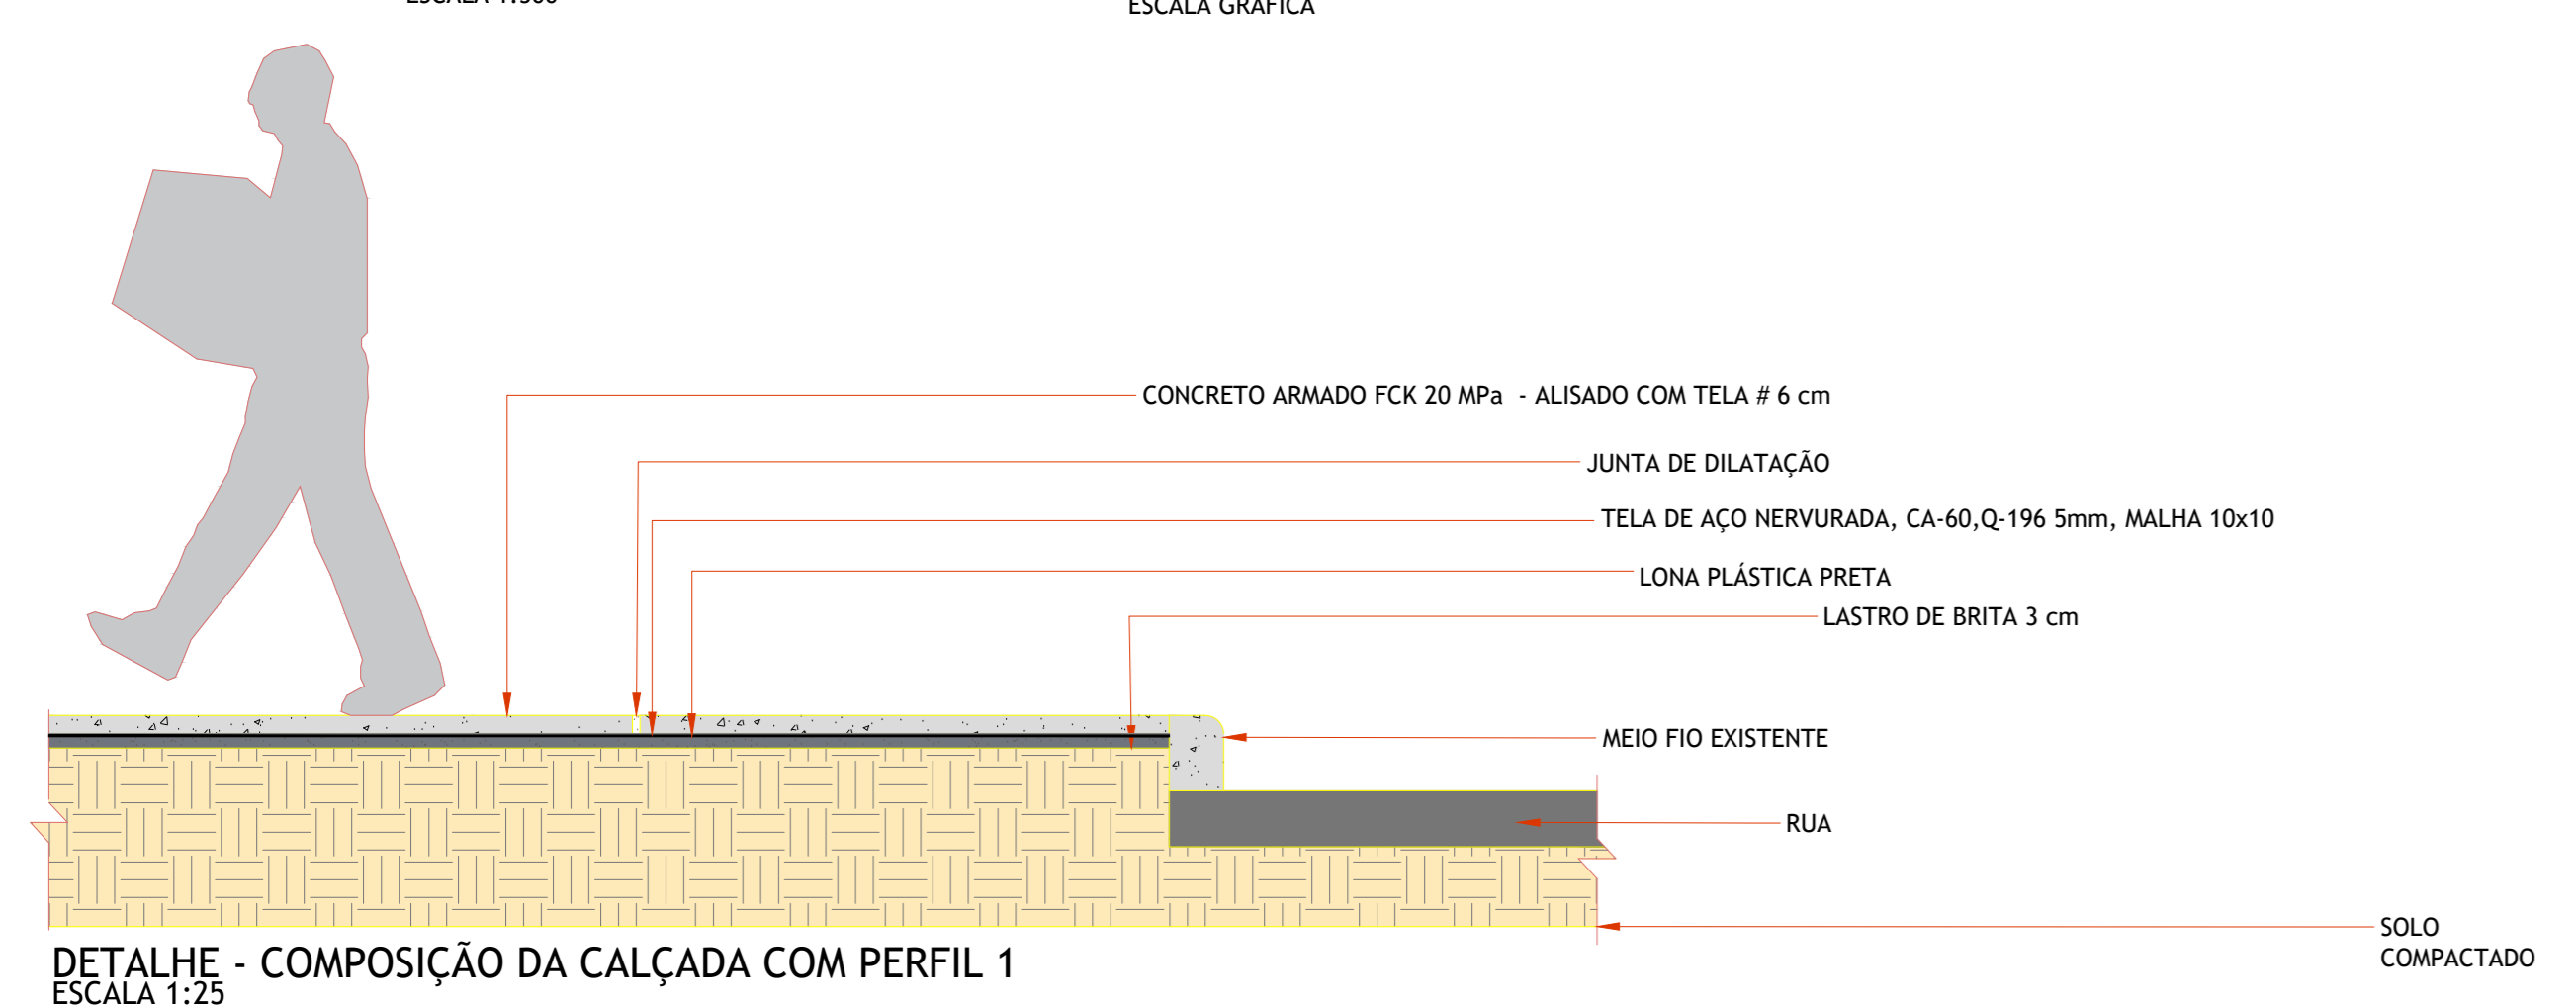






CEASA / PR
CENTRAS DE ABASTECIMENTO DO PARANÁ S.A.
DIVISÃO - DIVISÃO DE MANUTENÇÃO

PROJETO: RAFAEL GOMES DA SILVA CREA SP/507024491/0
REVIZOR: RAFAEL GOMES DA SILVA CREA SP/507024491/0
ELABORADO: STEFANY R. ANDRADE

DATA: 01/02
REVISÃO: 01
REVISÃO: REVISÃO
INDICADA
OUTUBRO/2023




PLANTA CHAVE DA CENTRAL DE ABASTECIMENTO DE CURITIBA, PLANTAS DAS CALÇADAS DOS PAVILHÕES A, B, C, e M, DETALHAMENTOS DOS PERFIS DAS CALÇADAS, DOS GRADIS E QUADRO DE ÁREAS

PROJETO: RAFAEL GOMES DA SILVA CREA SP/507024491/0
REVIZOR: RAFAEL GOMES DA SILVA CREA SP/507024491/0
ELABORADO: STEFANY R. ANDRADE

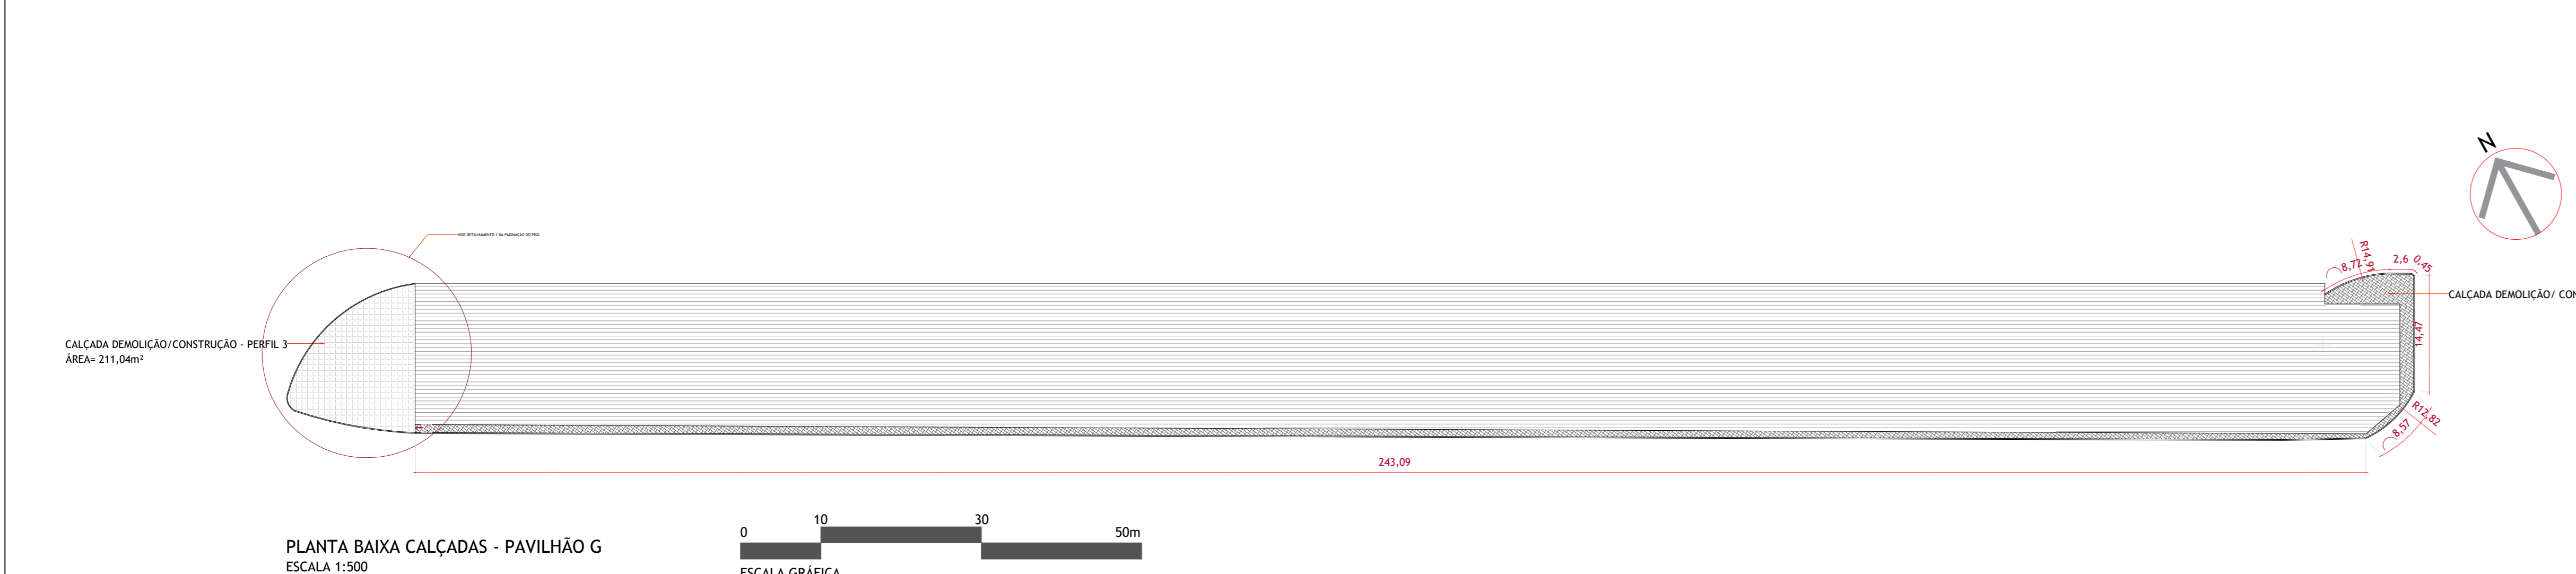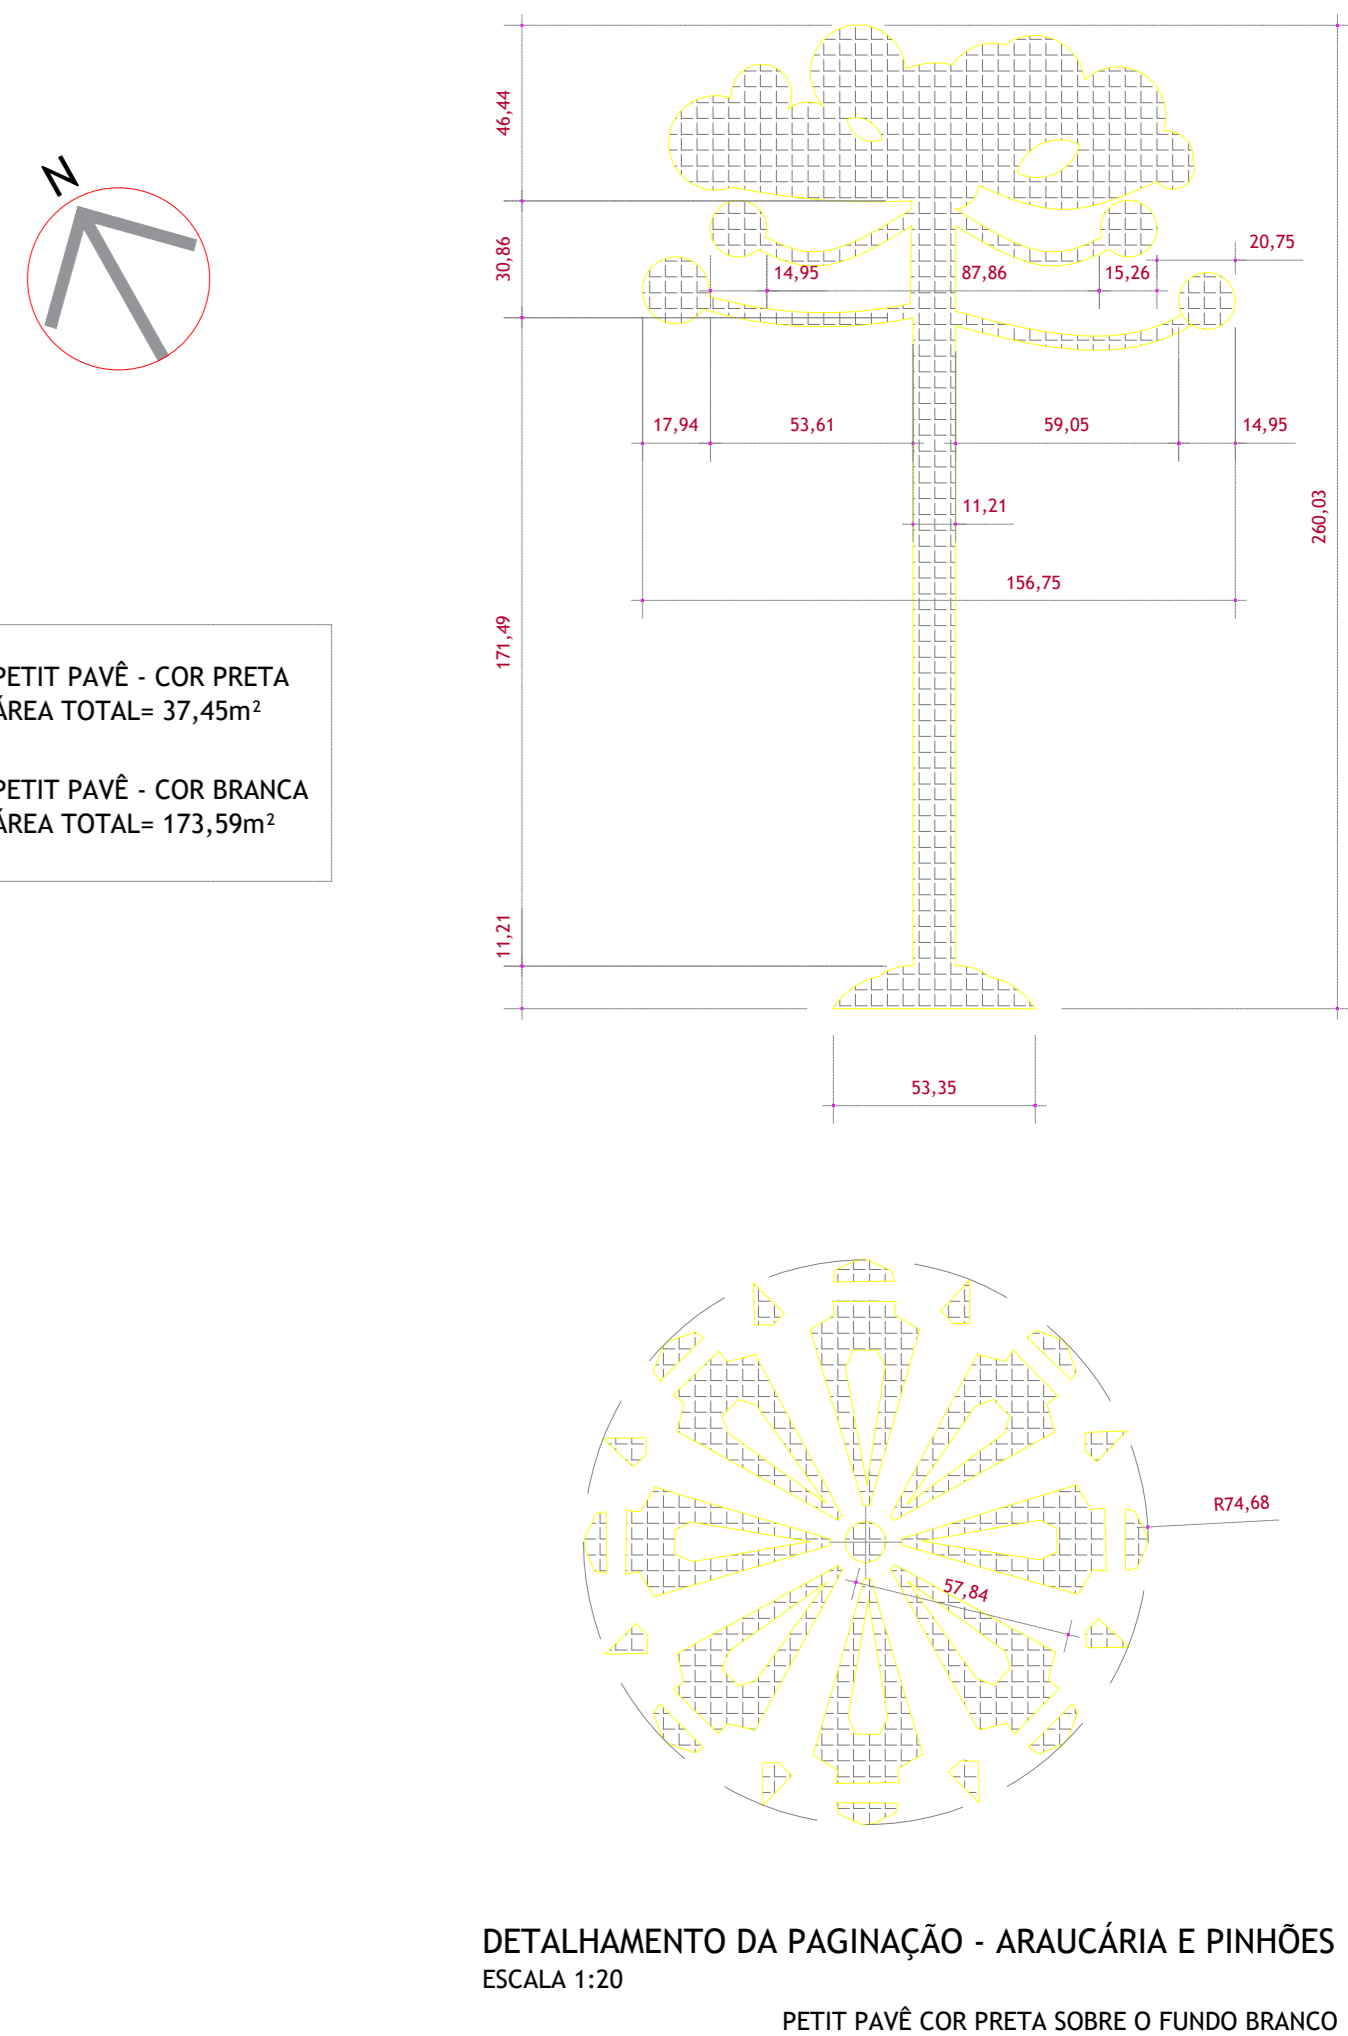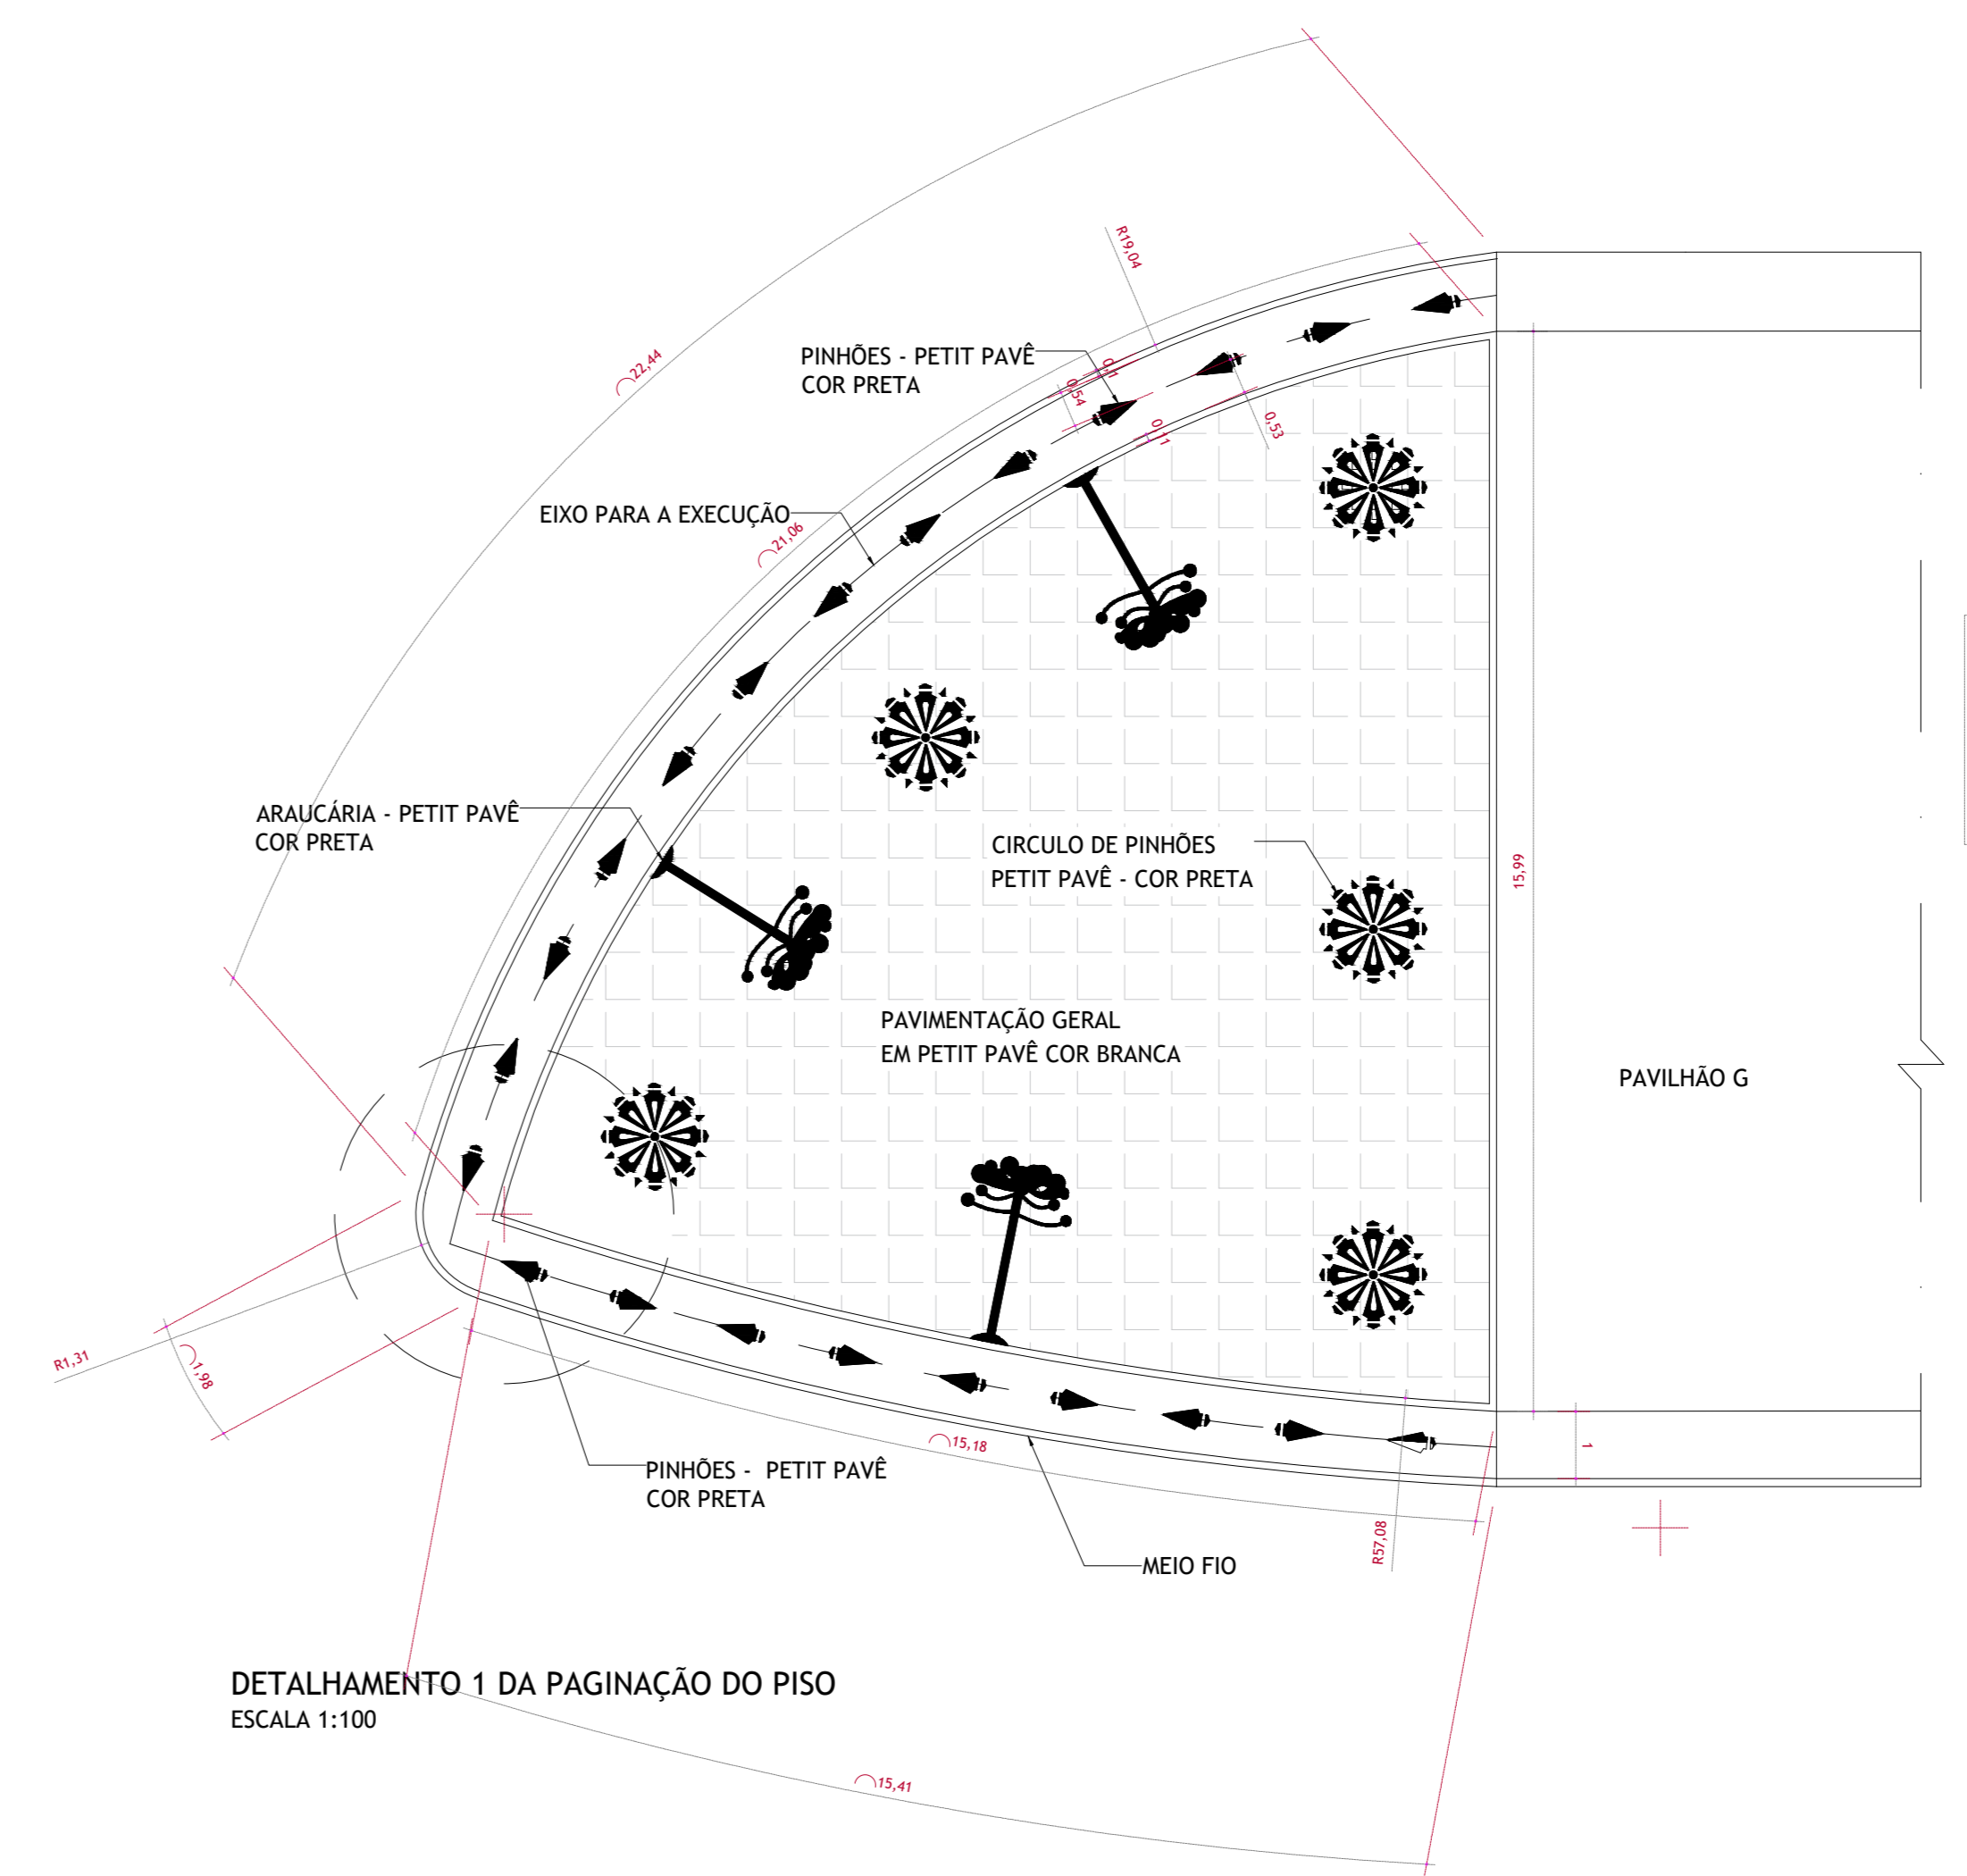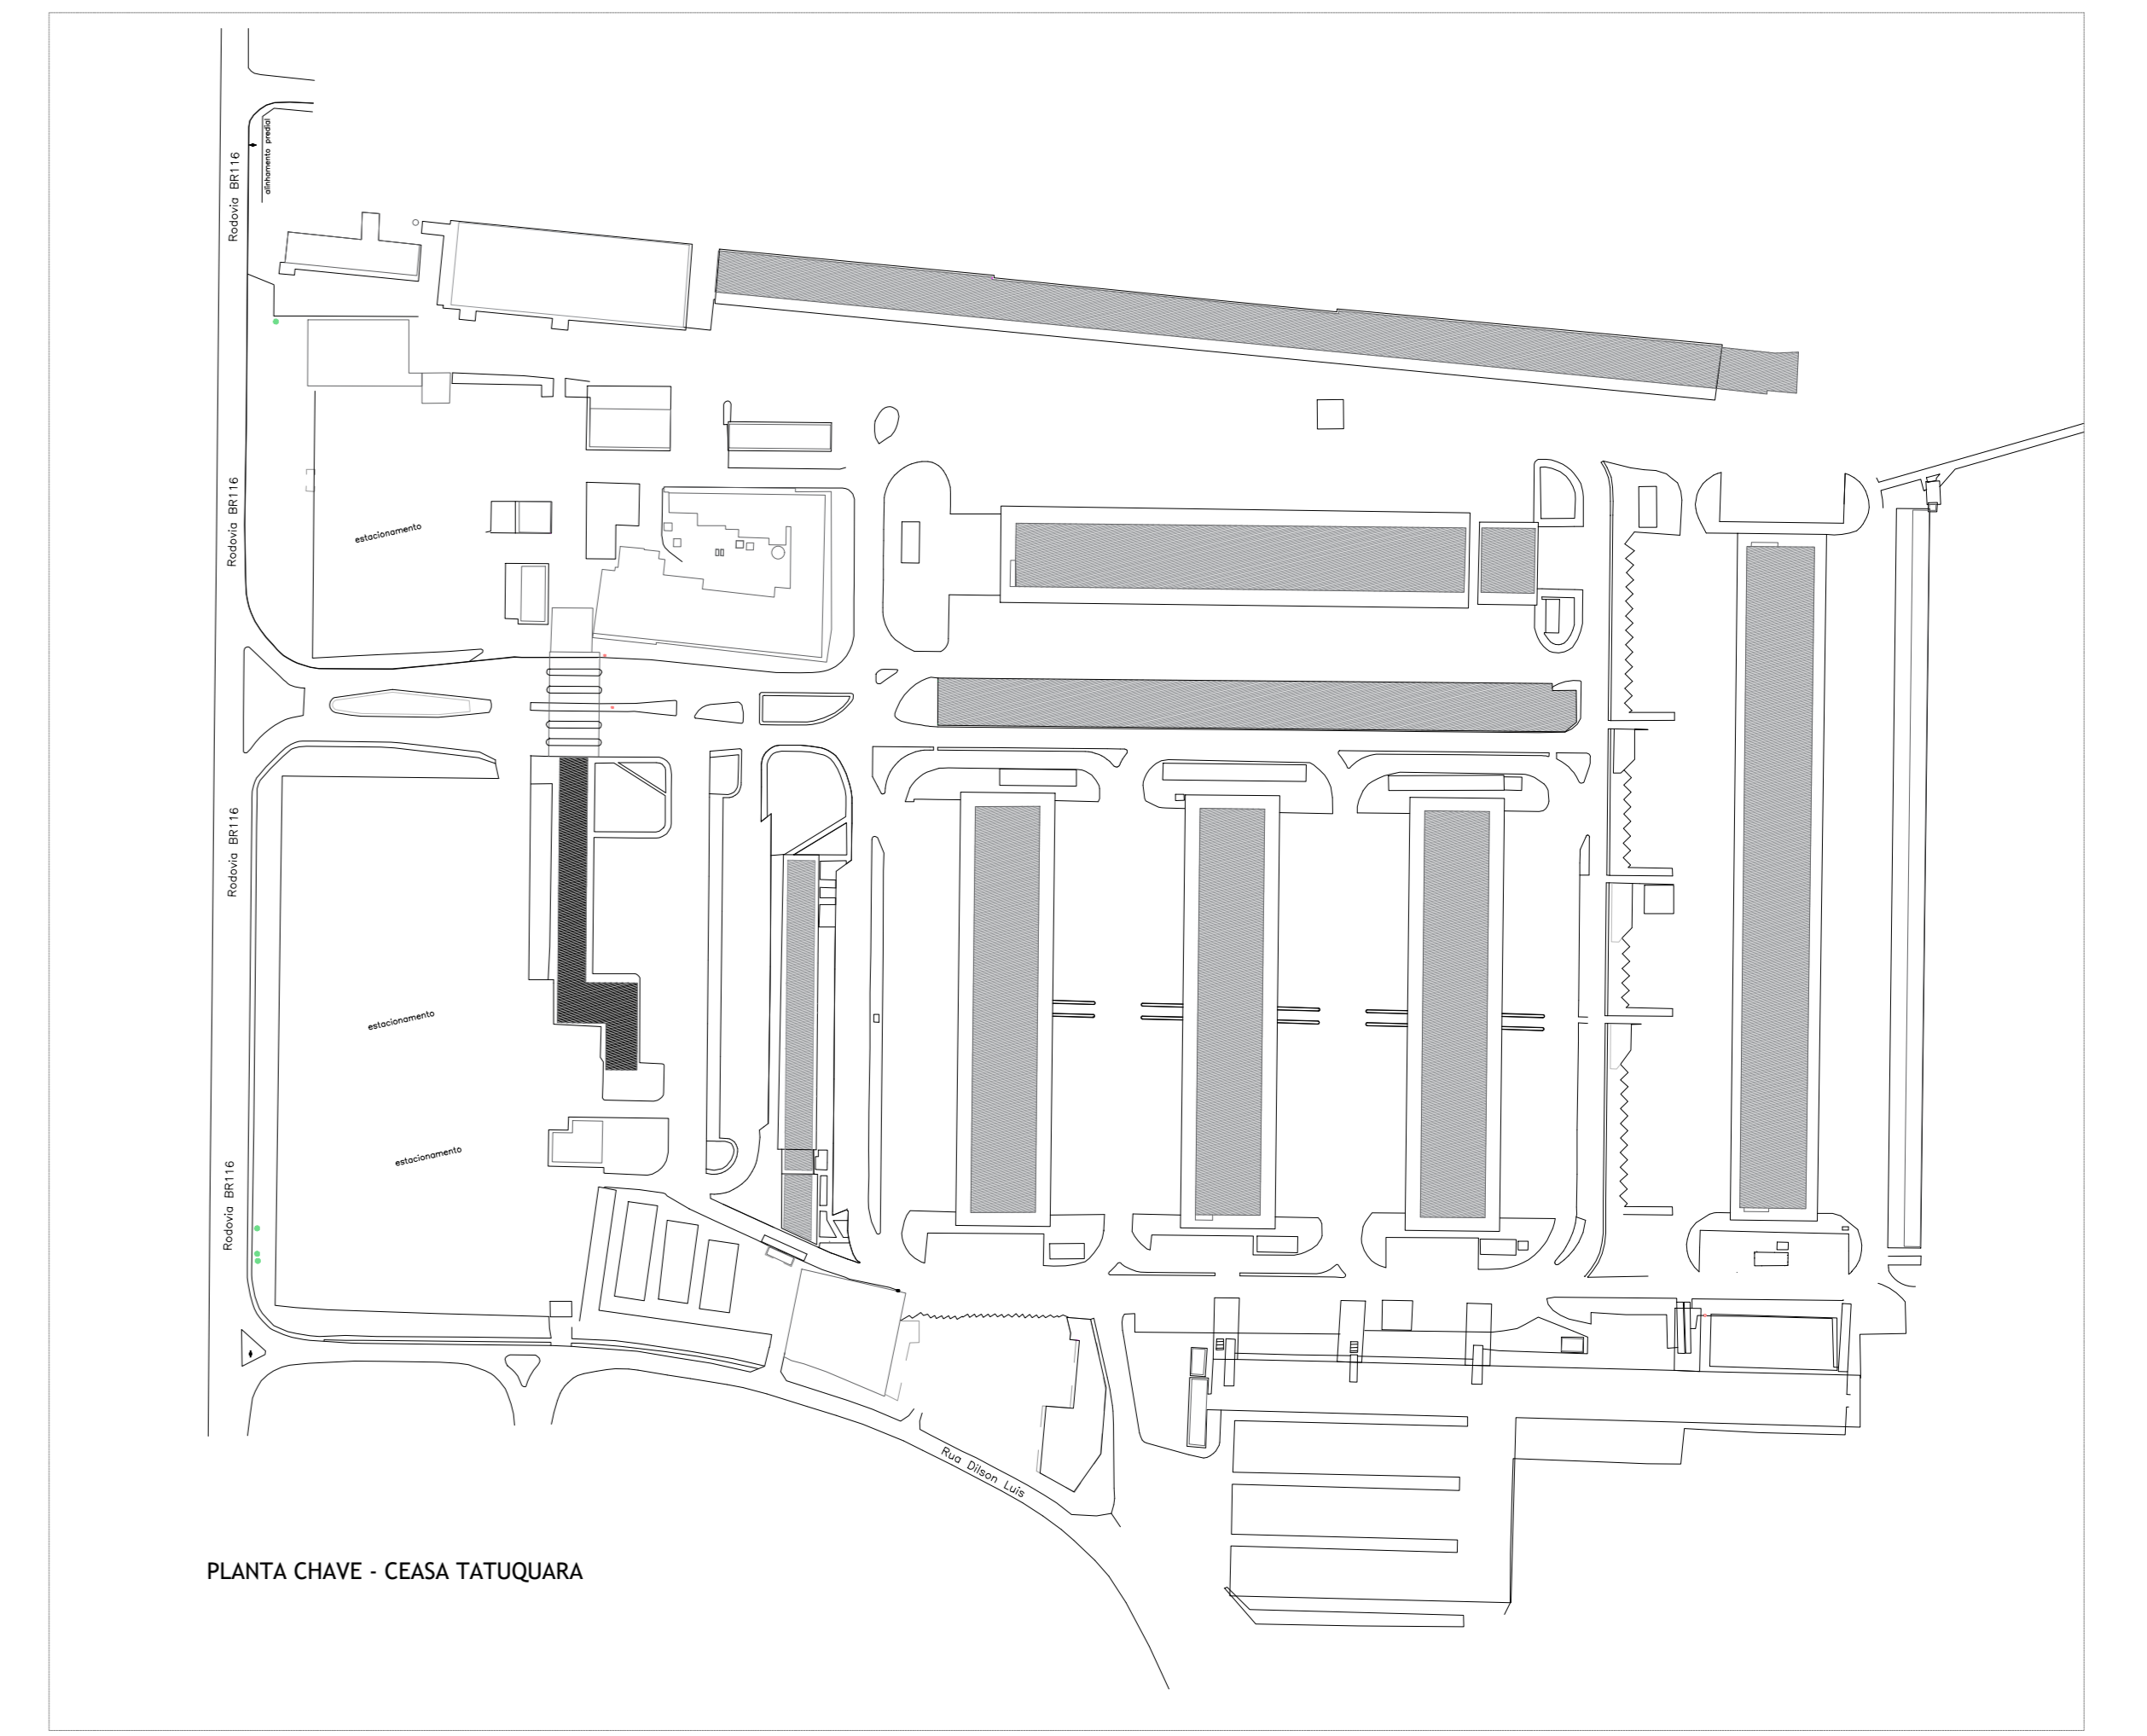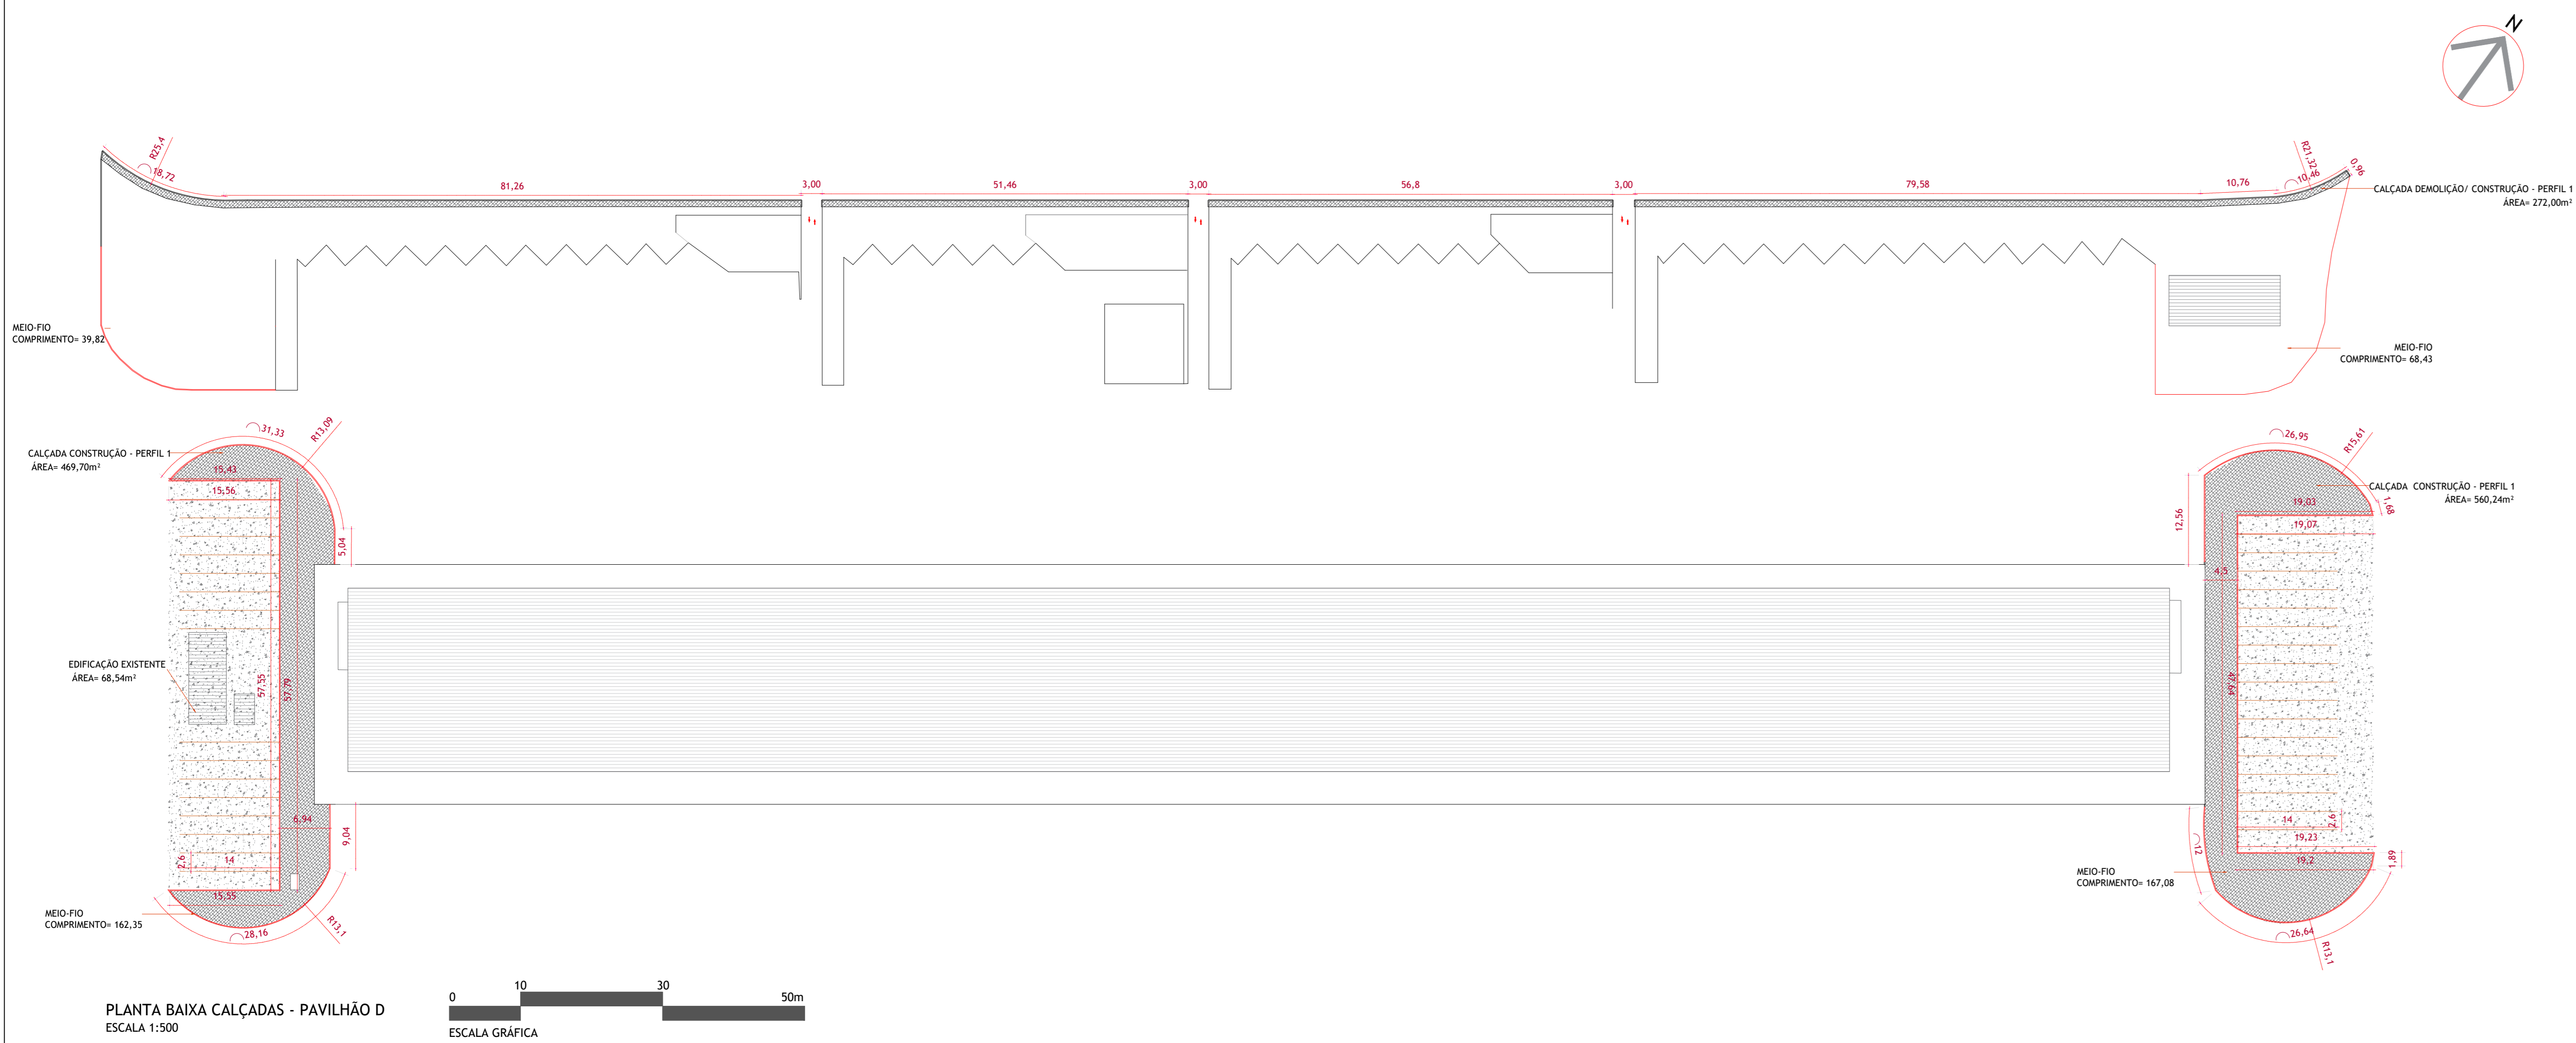

QUADRO DE ÁREAS	
PERFIL 1	8.638,02m²
PERFIL 2	2.585,73m²
INDICEDOR METRAGEM PAVILHÃO	251,72m²
PERFIL 3	211,04m²
GRADIL	848,00m²
GRAMA	237,70m²

- LEGENDA - PERFS DAS CALÇADAS
- PERFIL 1 - CONCRETO ARMADO
 - PERFIL 2 - PAVER
 - PERFIL 3 - PETIT PAVÉ
 - GRAMA - ÁREA PERMEÁVEL

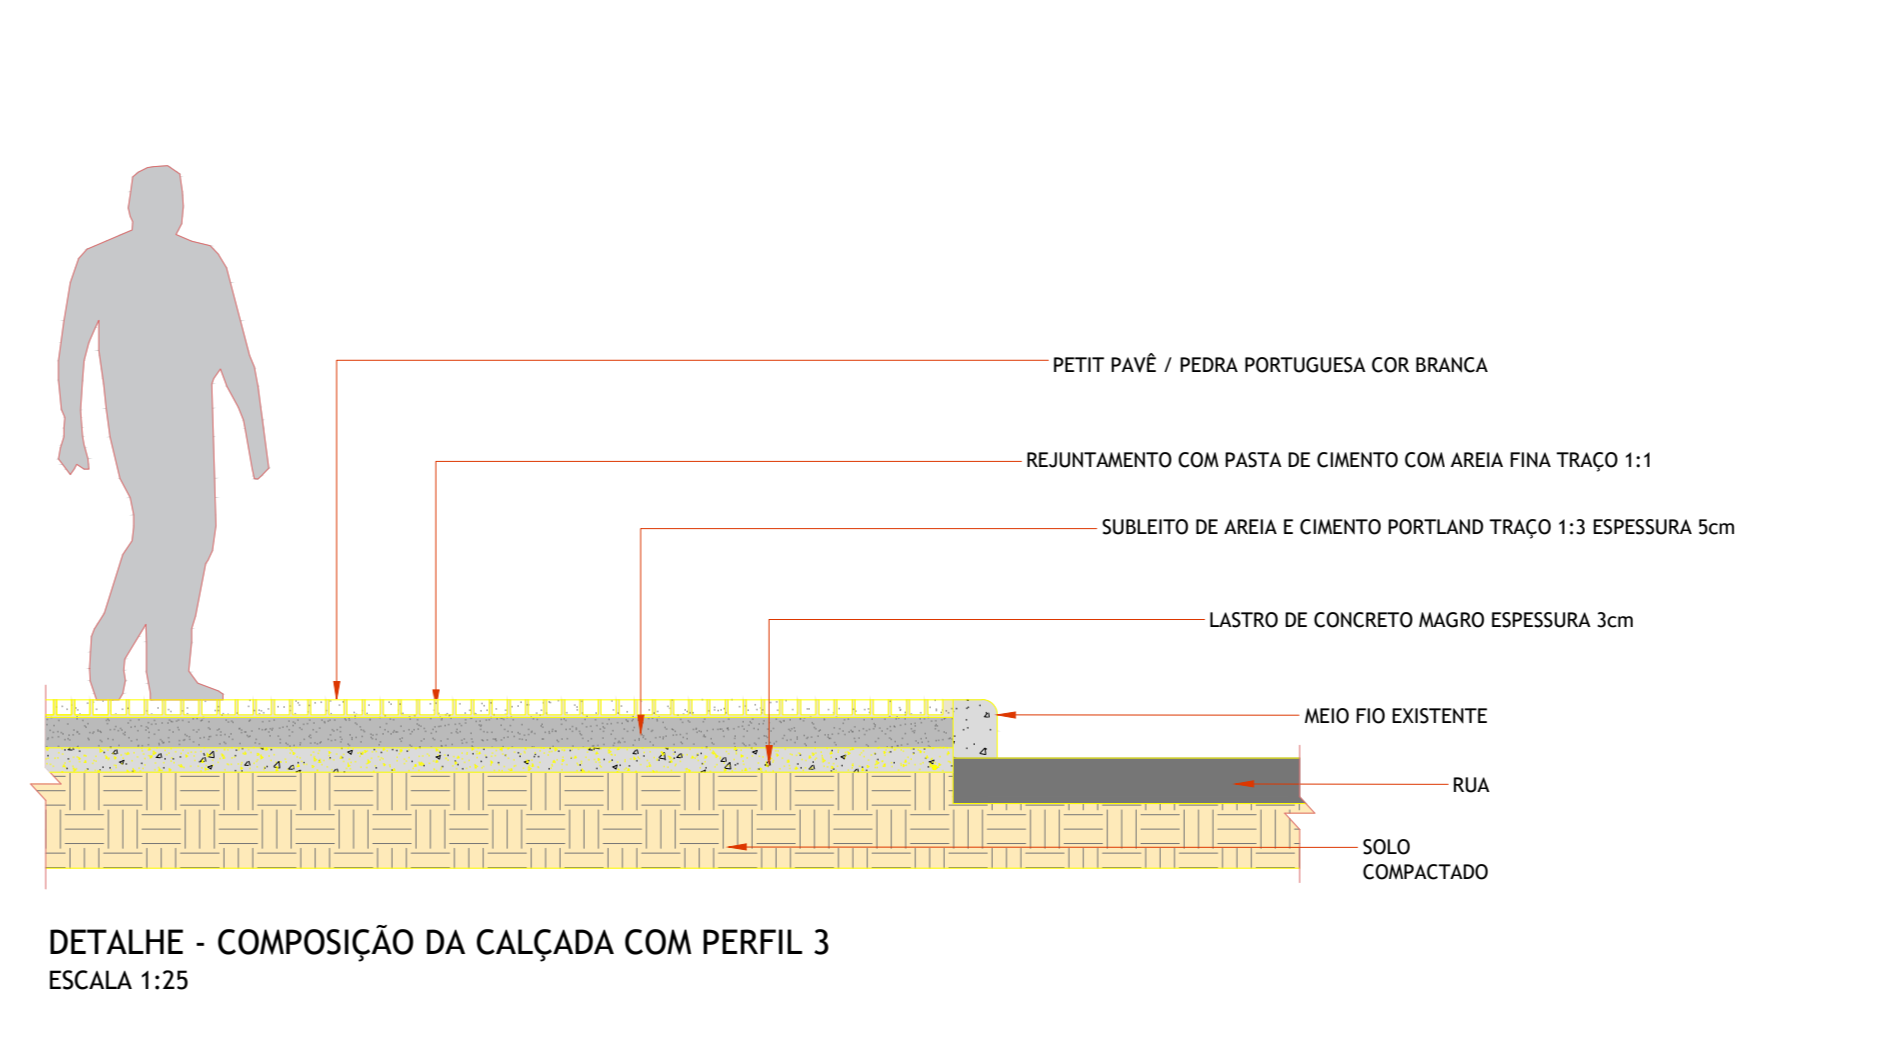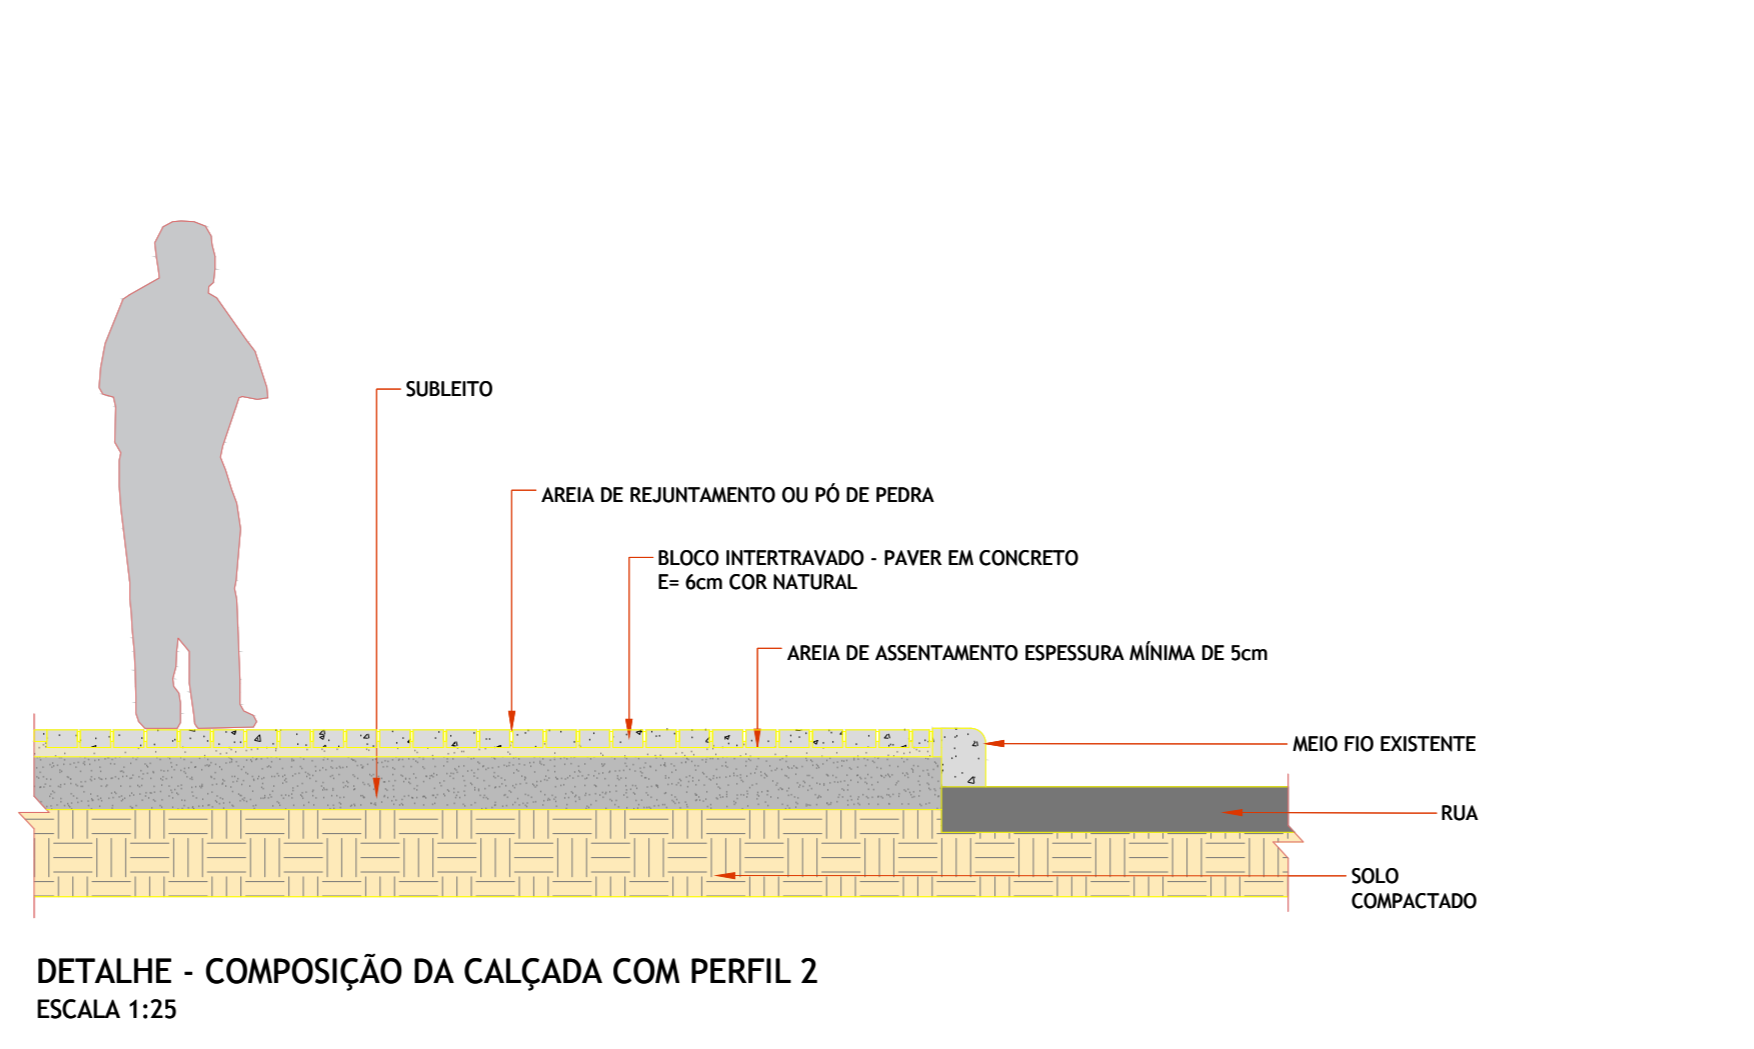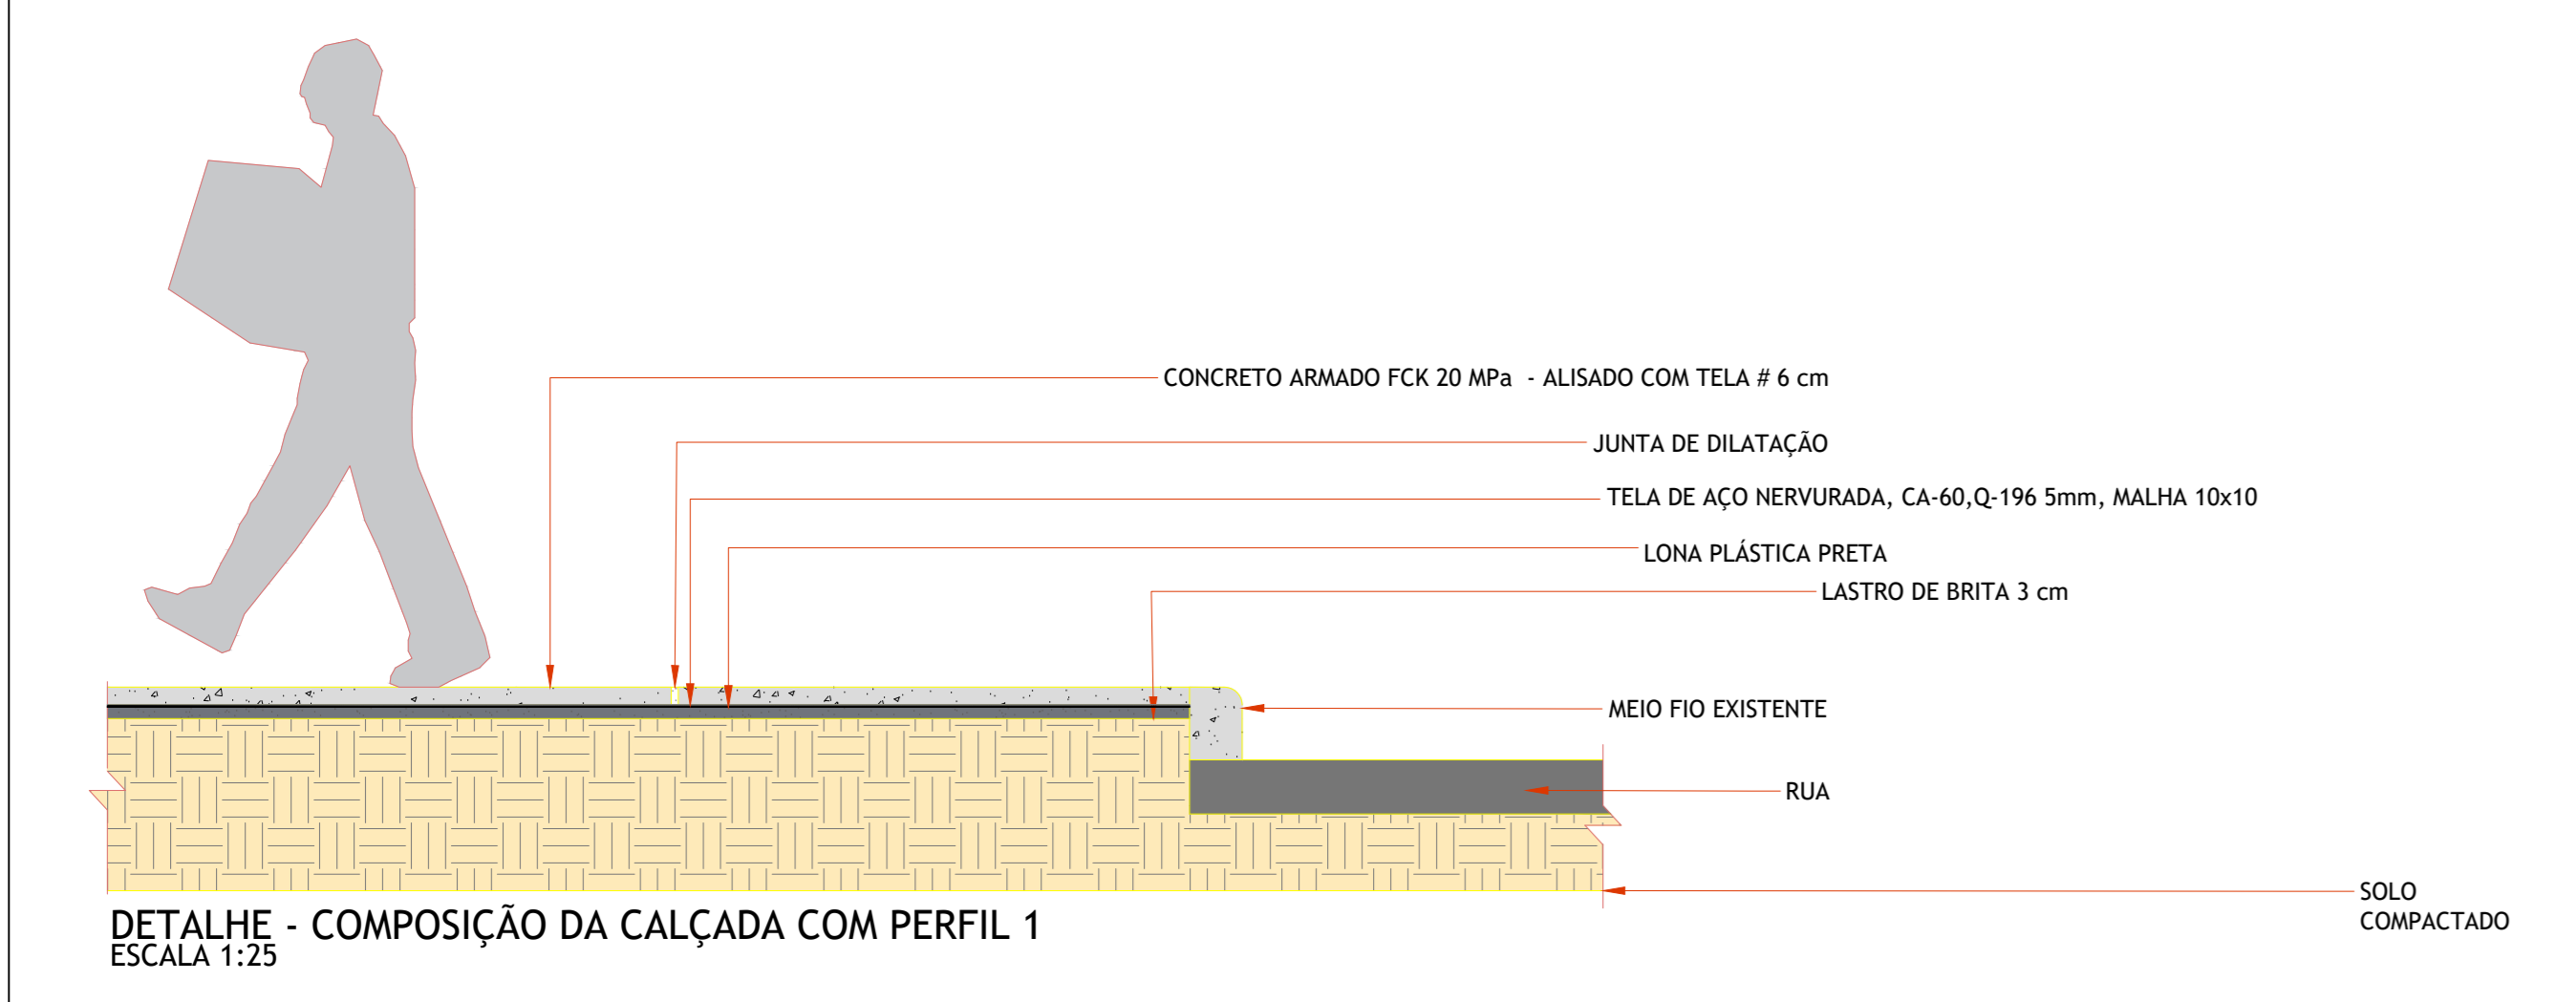

CEASA / PR
CENTRAIS DE ABASTECIMENTO DO PARANÁ S.A.
DEPARTAMENTO DE MANUTENÇÃO

PLANTA CHAVE DA CENTRAL DE ABASTECIMENTO DE CURITIBA - PLANTAS DAS CALÇADAS DOS PAVILHÕES D, E, e G, DETALHAMENTOS DOS PERFS DAS CALÇADAS, PAGINAÇÃO DO PETIT PAVÉ E QUADRO DE ÁREAS

PROJETO: RAFAEL GOMES DA SILVA CREA SP/50762-4/9991/0
DESENHO: RAFAEL GOMES DA SILVA CREA SP/50762-4/9991/0
COORDENADOR: STEFANY R. ANDRADE

02/02
02
REV07
REVISADA
OUTUBRO/2023

RAFAEL GOMES DA SILVA
DIRETORIA