



RELATÓRIO FOTOGRÁFICO

LOCALIZAÇÃO: UNIDADE ATACADISTA DE CASCAVEL/PR

OBRA: REFORMA E AMPLIAÇÃO DO BANCO DE ALIMENTOS

PROTOCOLO: 21.491.517-0

OBRA EM ESTADO ATUAL



Foto 1 – Fundos da unidade Atacadista de Cascavel/PR





Foto 2 – Lateral direita da unidade Atacadista de Cascavel/PR



Foto 3 – Lateral esquerda da unidade Atacadista de Cascavel/PR





Foto 4 – Interior seleção de alimentos



Foto 5 – Interior Lavaçom



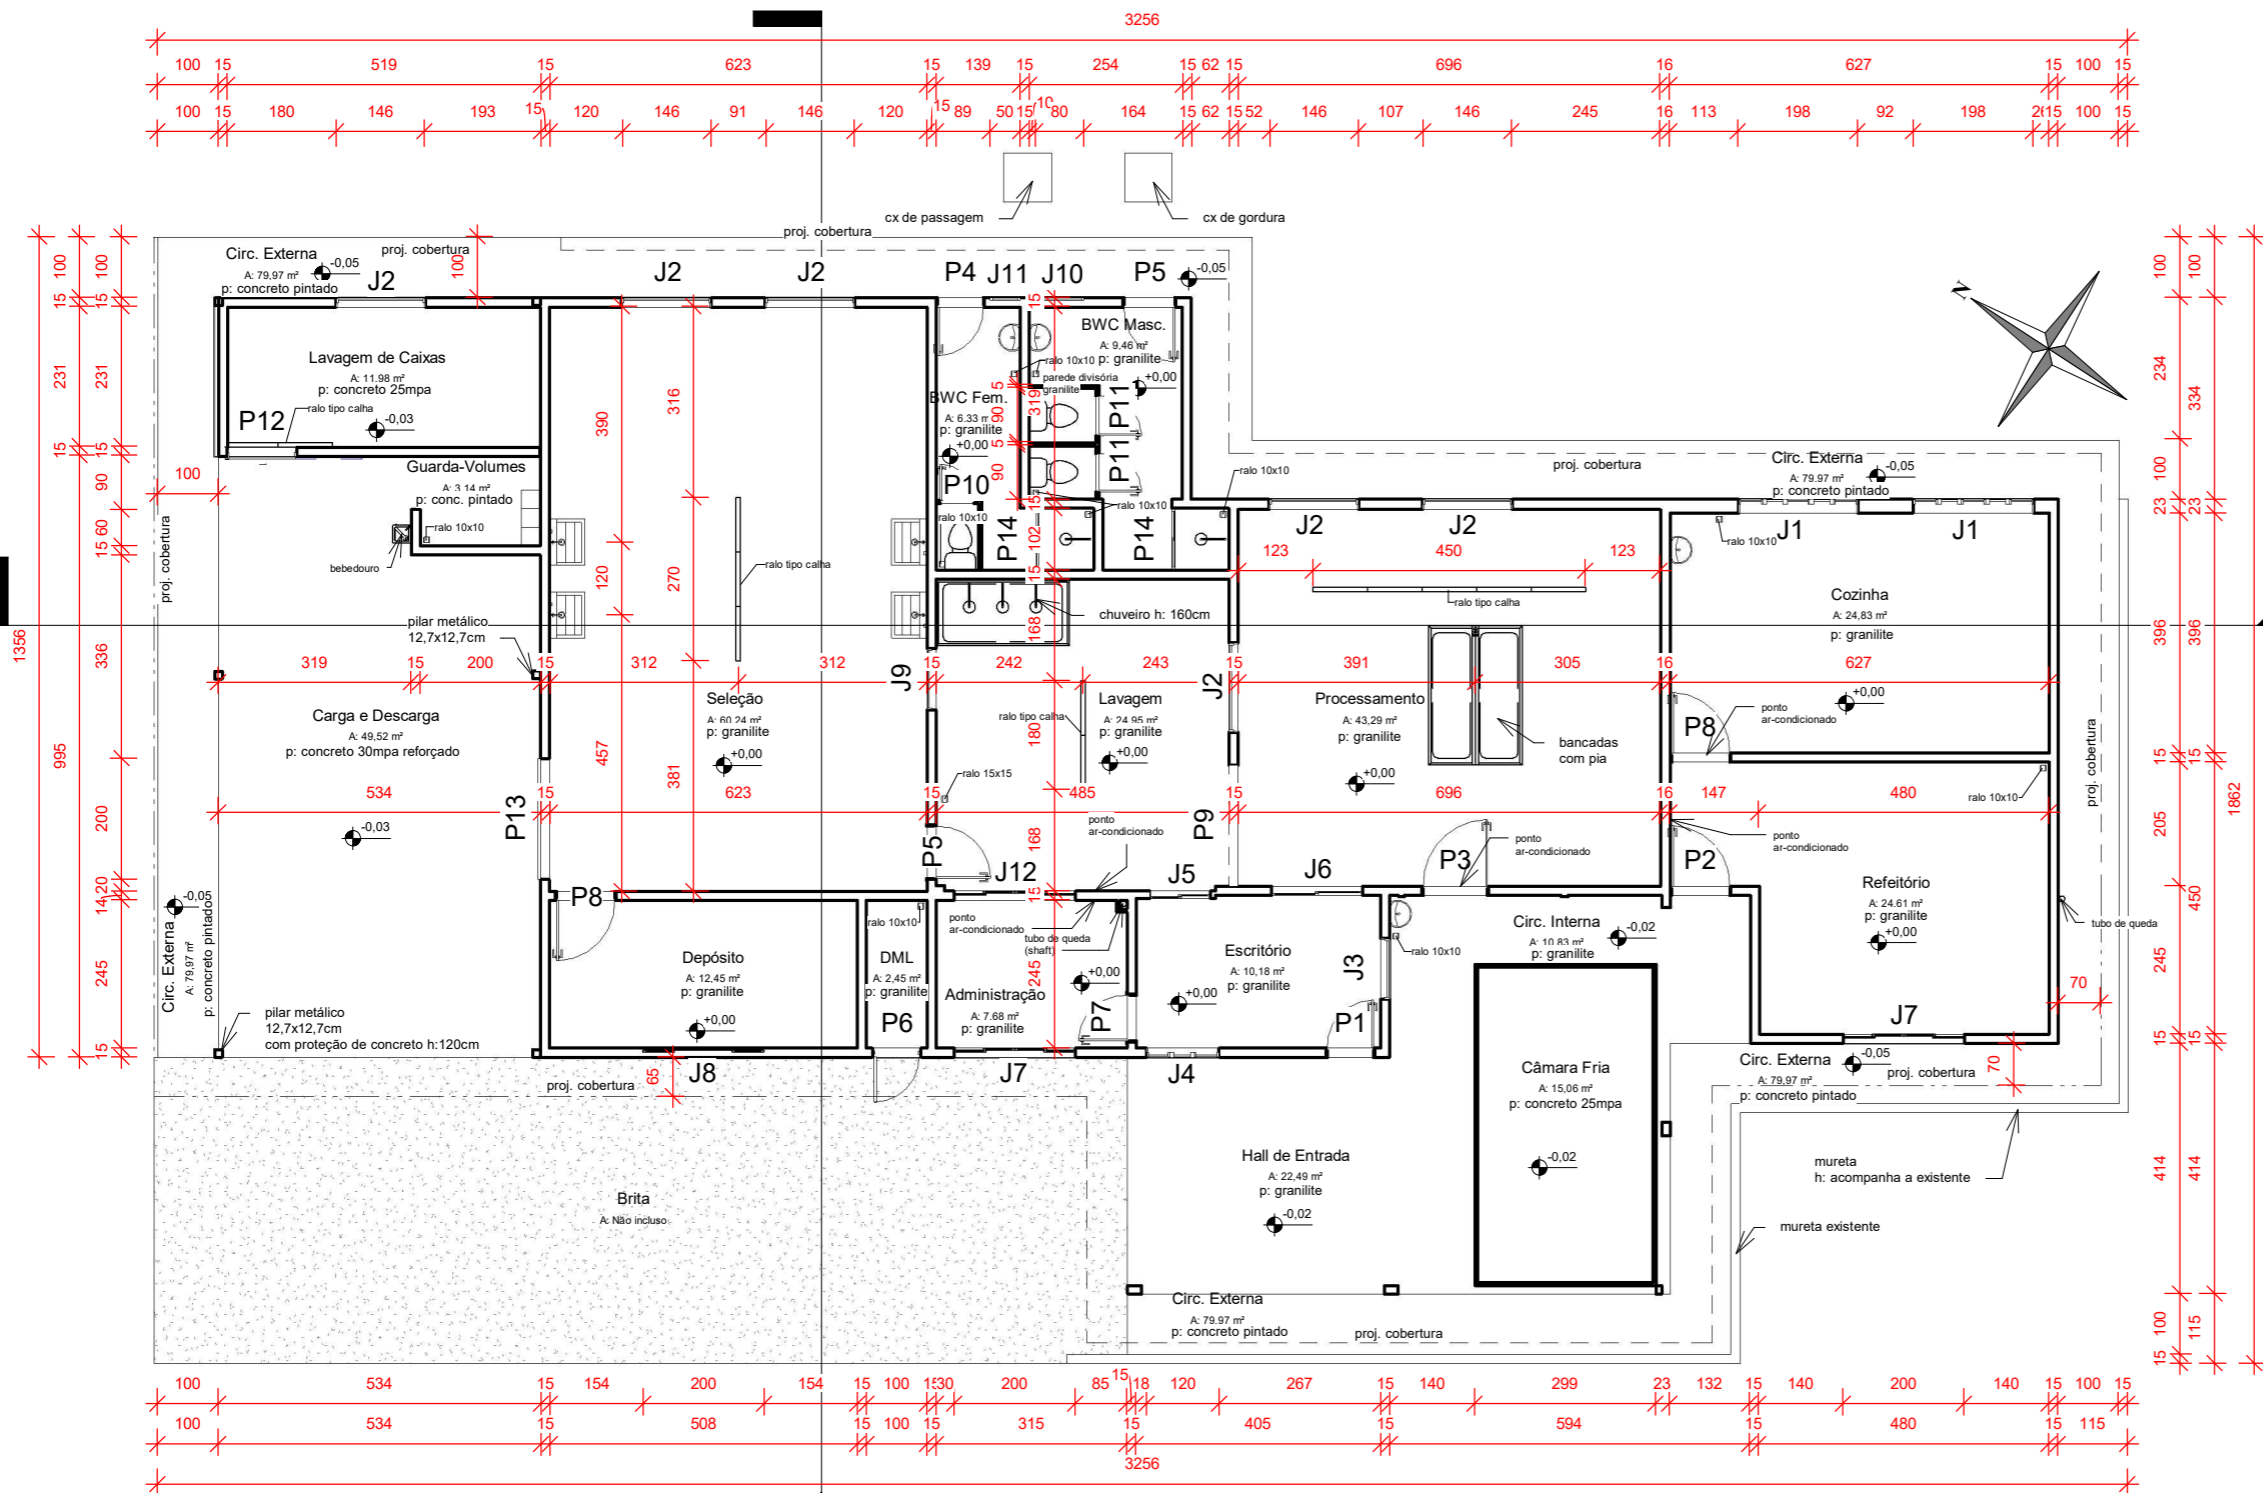


Foto 6 – Lateral esquerda unidade Atacadista de Cascavel/PR

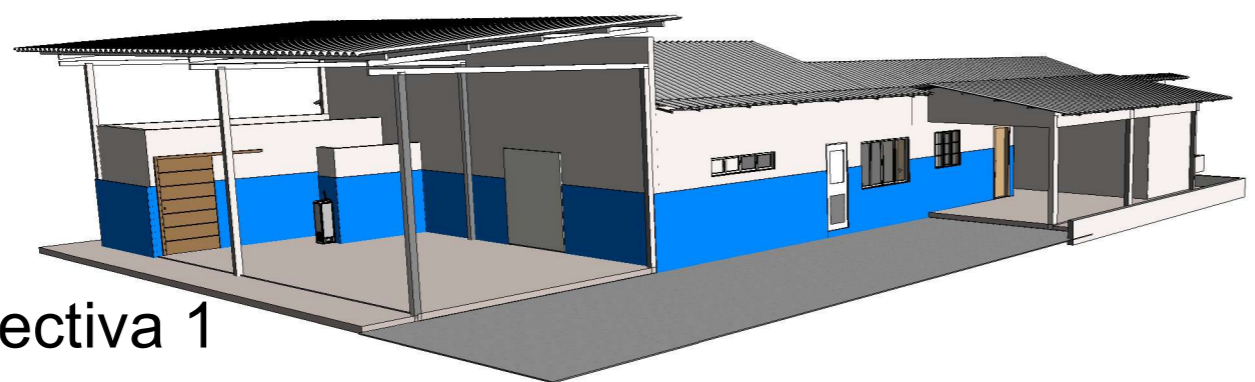


Foto 7 – Lateral esquerda unidade Atacadista de Cascavel/PR





1 Térreo
1 : 125




2 Perspectiva 1

AA
3/3

3

Perspectiva 2

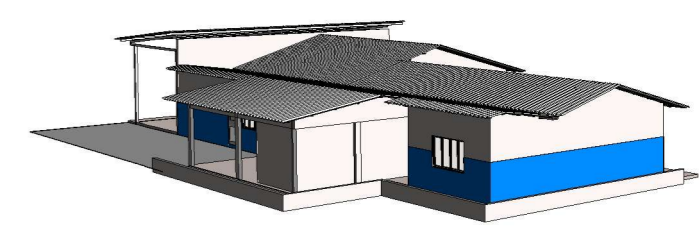

CEASA / PR

CENTRAIS DE ABASTECIMENTO DO PARANÁ S.A.

DIMAN - DIVISÃO DE MANUTENÇÃO

DISCRIMINAÇÃO:
A Existente: 259,71m²
A Ampliada: 108,77m²
A Total: 368,48m²



Piso em granilite: 259,82m²
Piso em concreto: 159,59m²
Telhado: 443,68 m²




MODELO 3D

Nº DE FOLHAS:	3
FOLHA Nº:	1
ARQUIVO:	
ESCALA:	1:100
DATA:	09/2023

PROJETO:	RHULIAN RHAVNER SOUZA FELICIO CAU A180305-0	VISTO:	
ENGº RESP.:	RAFAEL GOMES DA SILVA CREA SP/5070214991/D	VISTO:	
DESENHISTA:	FILIPPE REISNER MASCARENHAS	VISTO:	

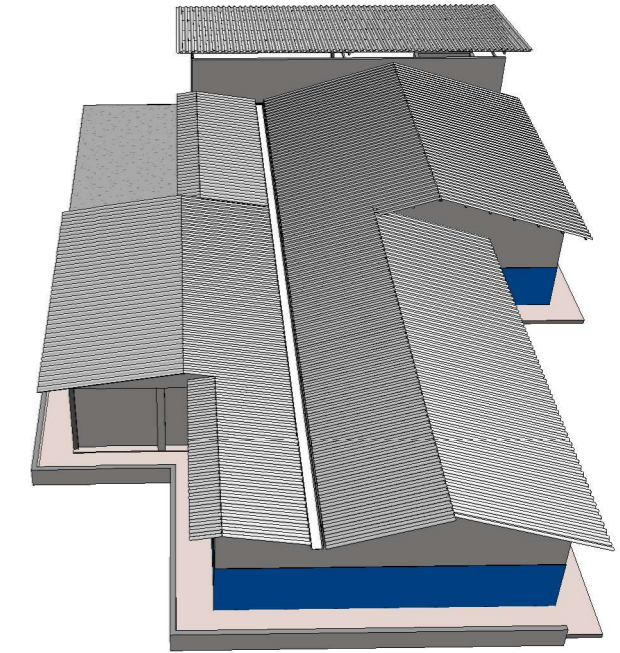
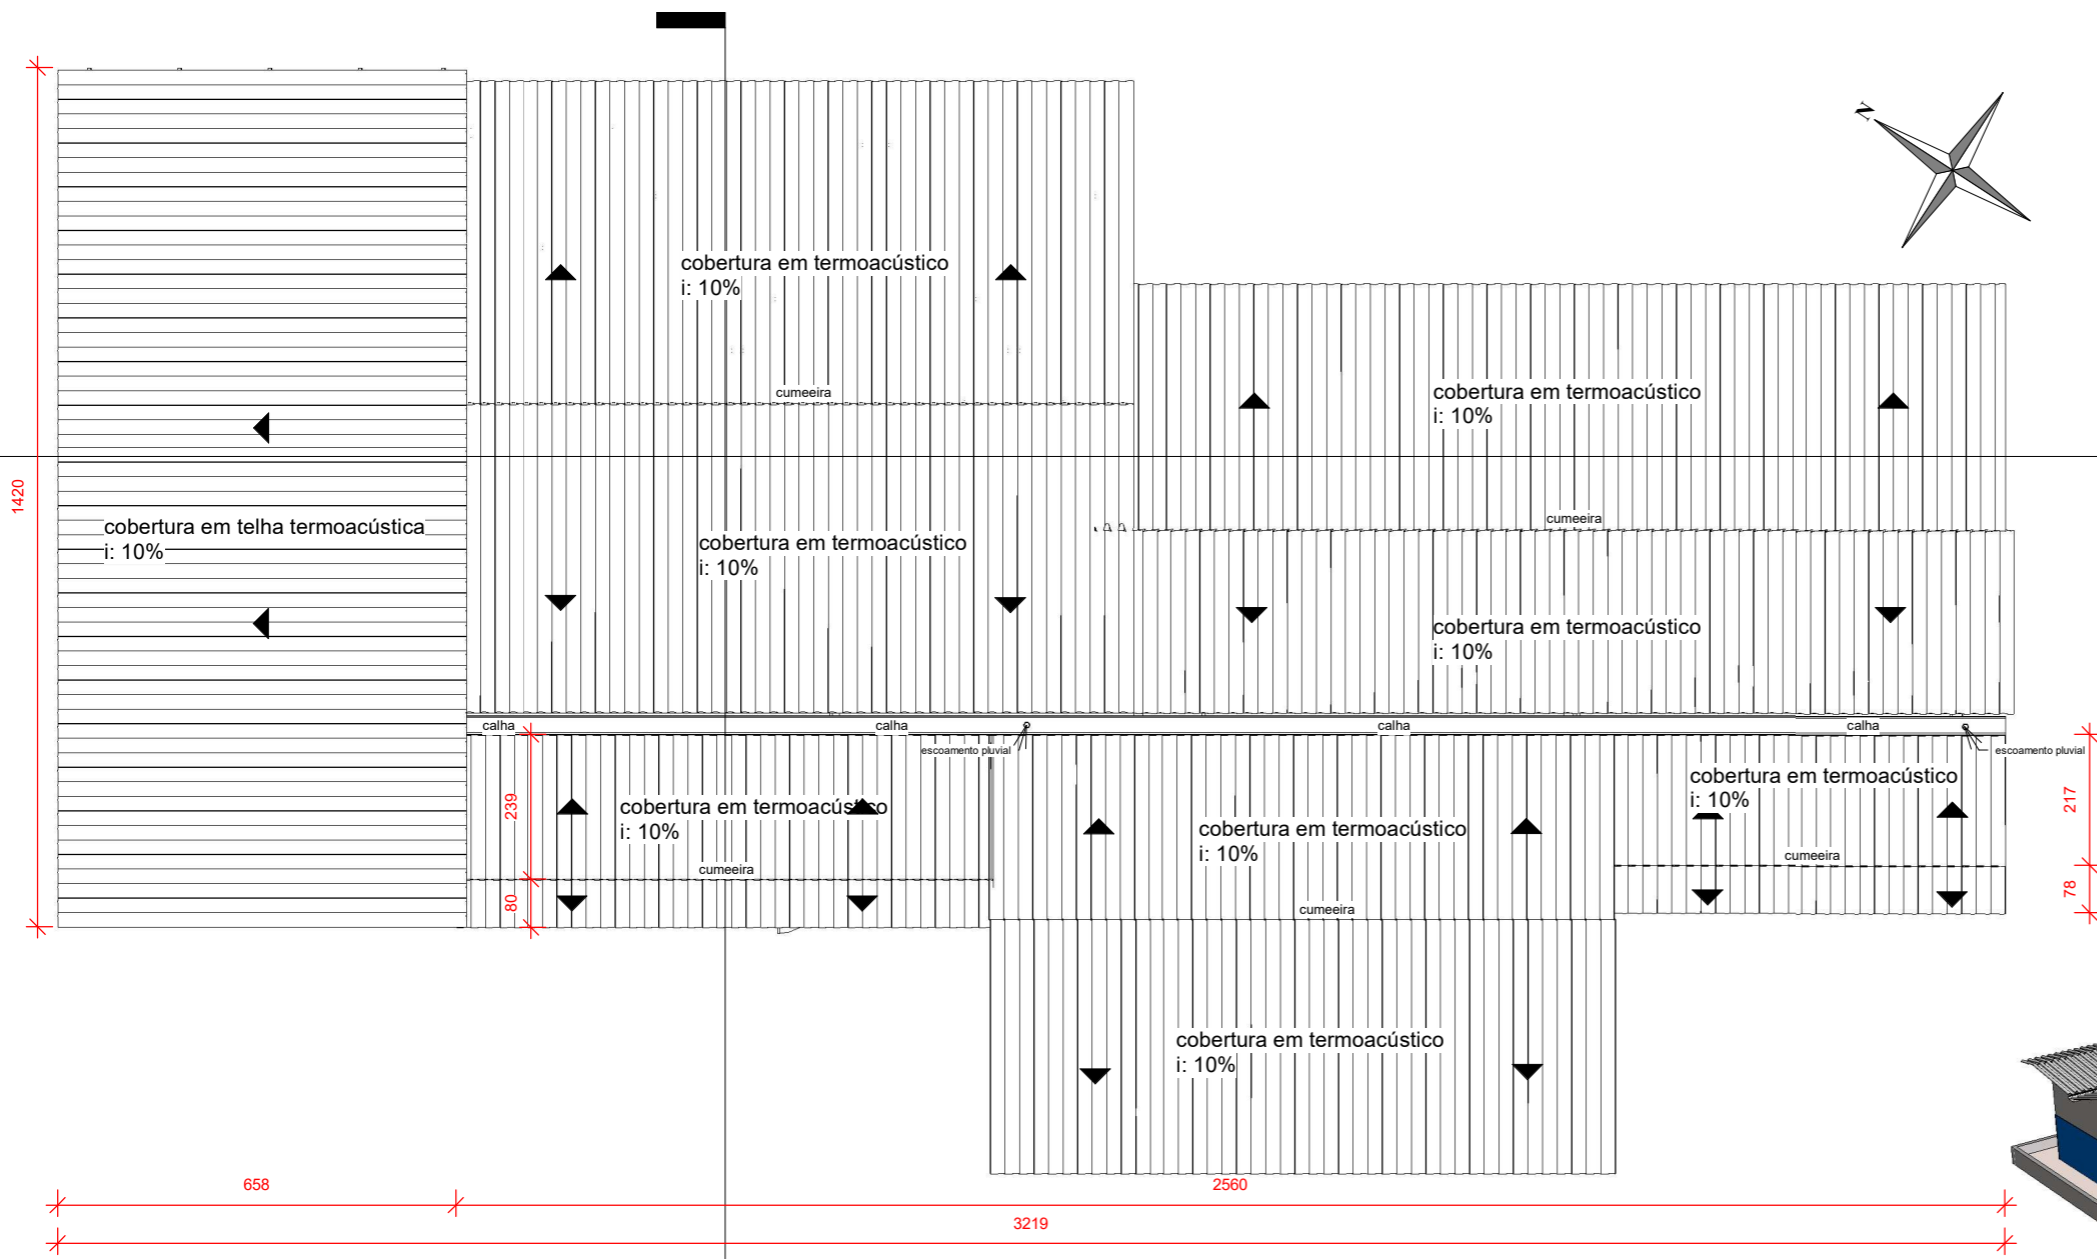


7 Perspectiva 4

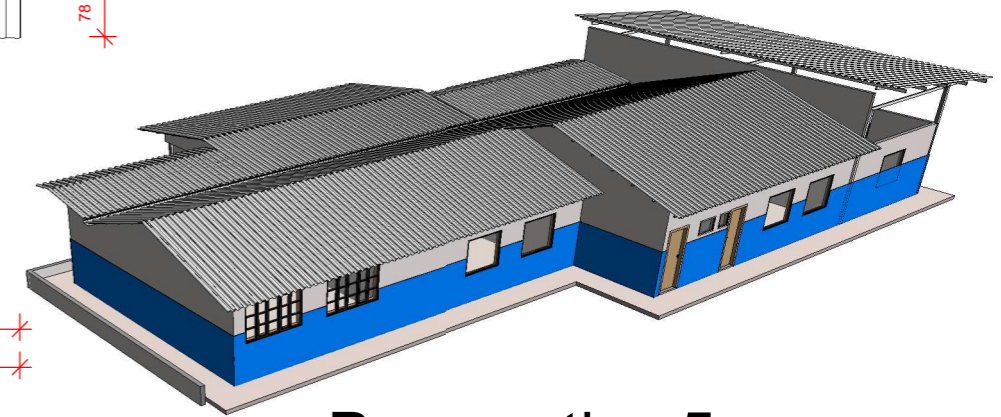

6 Perspectiva 5

4 Cobertura
1 : 125

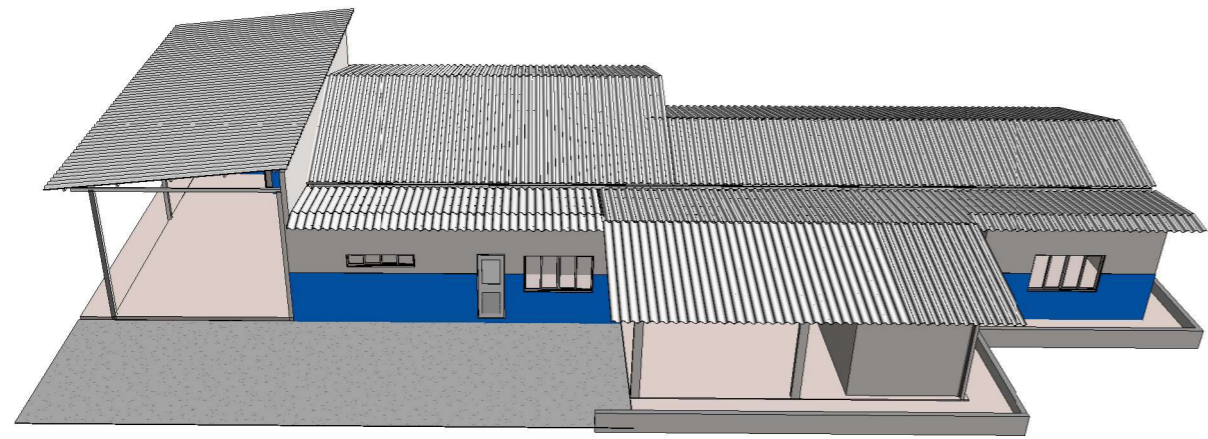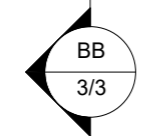


5 Perspectiva 3


	CEASA / PR		
	CENTRAIS DE ABASTECIMENTO DO PARANÁ S.A.		
	DIMAN - DIVISÃO DE MANUTENÇÃO		
DISCRIMINAÇÃO: A Existente: 259,71m ² A Ampliada: 108,77m ² A Total: 368,48m ² Piso em granilite: 259,82m ² Piso em concreto: 159,59m ² Telhado: 443,68 m ²			Nº DE FOLHAS: 3 FOLHA Nº: 2 ARQUIVO: ESCALA: 1:100 DATA: 09/2023
PROJETO: RHULIAN RHAVNER SOUZA FELICIO CAU A180305-0	VISTO:		
ENGº RESP.: RAFAEL GOMES DA SILVA CREA SP/5070214991/D	VISTO:		
DESENHISTA: FILIPE REISNER MASCARENHAS			



MODELO 3D

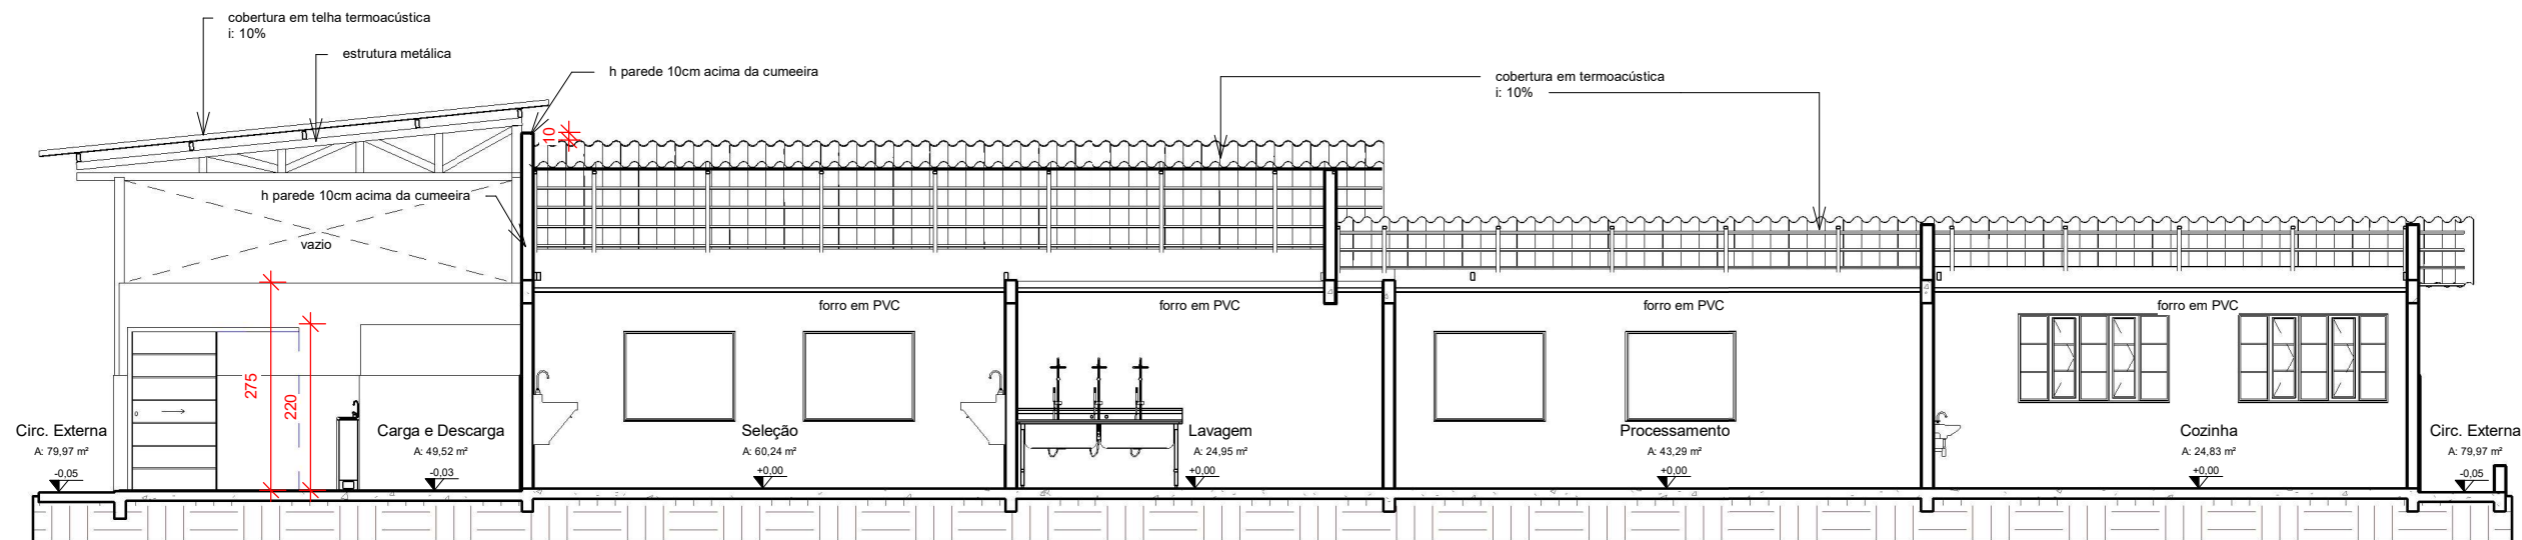

AA Corte AA
1 : 100

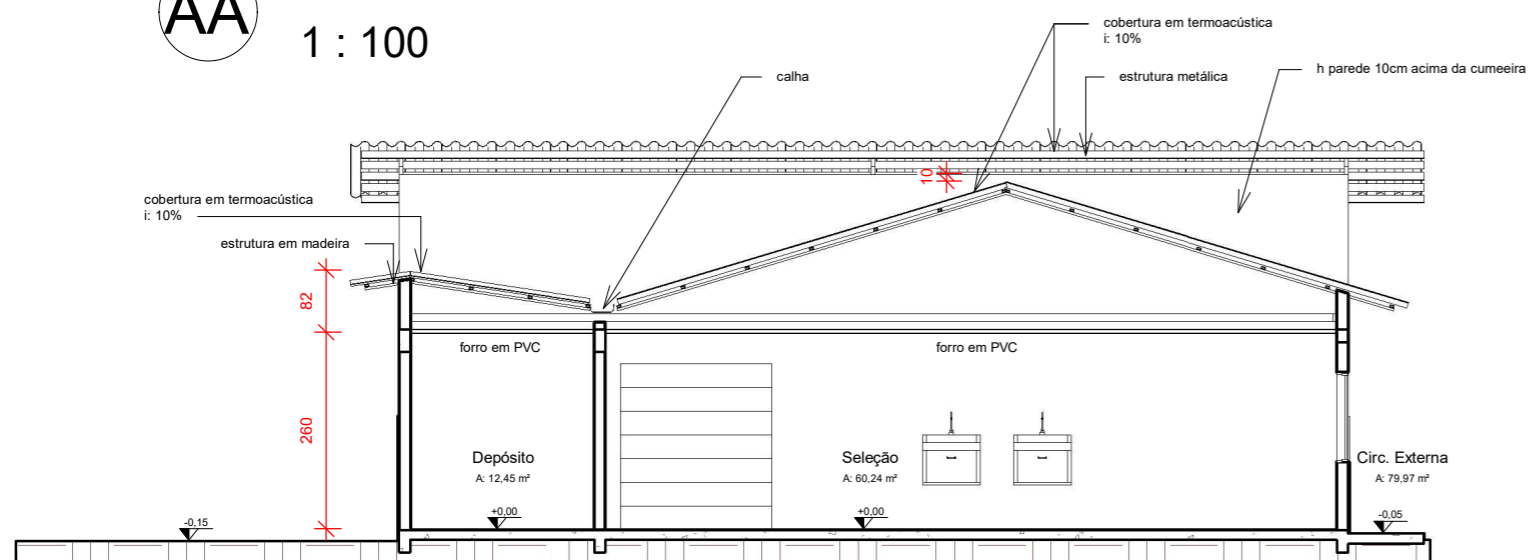

BB Corte BB
1 : 100

Tabela de Portas

Marca	Largura	Altura	Contador	Descrição	Material
P1	80	210	1	Existente	Madeira
P2	100	210	1	Existente	Madeira
P3	110	210	1	Abrir 1 Folha	Metal
P4	80	210	1	Abrir 1 Folha	Metal
P5	90	210	2	Abrir 1 Folha	Metal
P6	80	214	1	Abrir 1 Folha/ Jan veneziana	Metal
P7	80	210	1	Abrir 1 Folha	Madeira
P8	100	210	2	Abrir 1 Folha	Madeira
P9	200	210	1	Abertura	Vazio
P10	60	190	1	Abrir 1 Folha	MDF
P11	70	190	2	Abrir 1 Folha	MDF
P12	110	210	1	Correr 1 Folha	Metal
P13	200	220	1	Correr 1 Folha	Metal
P14	102	190	2	Sanfonada	Plastico

Tabela de Janelas

Marca	Largura	Altura	Peitoril	Contador	Descrição	Material
J1	198	115	115	2	Existente	Metal e Vidro
J2	146	117	<varia>	6	Fixo, 1 folha fumê 6mm	<varia>
J3	99	98	112	1	Existente	Metal e Vidro
J4	120	98	115	1	Existente	Metal e Vidro
J5	100	120	90	1	Fixo, 1 folha fumê 6mm	Metal e Vidro
J6	150	120	90	1	Fixo, 1 folha fumê 6mm	Metal e Vidro
J7	200	120	90	2	Correr 4 Folhas	Metal e Vidro
J8	200	40	170	1	Correr 4 Folhas	Metal e Vidro
J9	100	100	110	1	Abertura	Vazio
J10	80	50	160	1	Basculante 1 Folha	Metal e Vidro
J11	50	50	160	1	Basculante 1 Folha	Metal e Vidro
J12	200	120	90	1	Fixo, 1 folha fumê 6mm	Metal e Vidro



CEASA / PR

CENTRAIS DE ABASTECIMENTO DO PARANÁ S.A.

DIMAN - DIVISÃO DE MANUTENÇÃO

DISCRIMINAÇÃO:

A Existente: 259,71m²
A Ampliada: 108,77m²
A Total: 368,48m²

Piso em granilite: 259,82m²
Piso em concreto: 159,59m²
Telhado: 443,68 m²



MODELO 3D

Nº DE FOLHAS:

3

FOLHA Nº:

3

ARQUIVO:

ESCALA:

1:100

DATA:

09/2023

PROJETO: RHULIAN RHAVNER SOUZA FELICIO CAU A180305-0

VISTO:


ENGº RESP.: RAFAEL GOMES DA SILVA CREA SP/5070214991/D



VISTO:

DESENHISTA: FILIPE REISNER MASCARENHAS



PLANTA BAIXA
ESCALA: 1/100

	CEASA / PR	
	CENTRAIS DE ABASTECIMENTO DO PARANÁ S.A.	
	DIMAN - DIVISÃO DE MANUTENÇÃO	
DISCRIMINAÇÃO:		Nº DE FOLHAS: 2
		FOLHA Nº: 1
		ARQUIVO:
		ESCALA: 1:100
		DATA: 08/2023
PROJETO: RHULIAN RHAVNER SOUZA FELICIO CAU A180305-0	VISTO:	
ENGº RESP.: RAFAEL GOMES DA SILVA CREA SP/5070214991/D	VISTO:	
DESENHISTA: FILIPE REISNER MASCARENHAS		

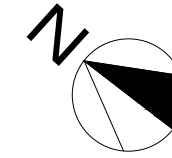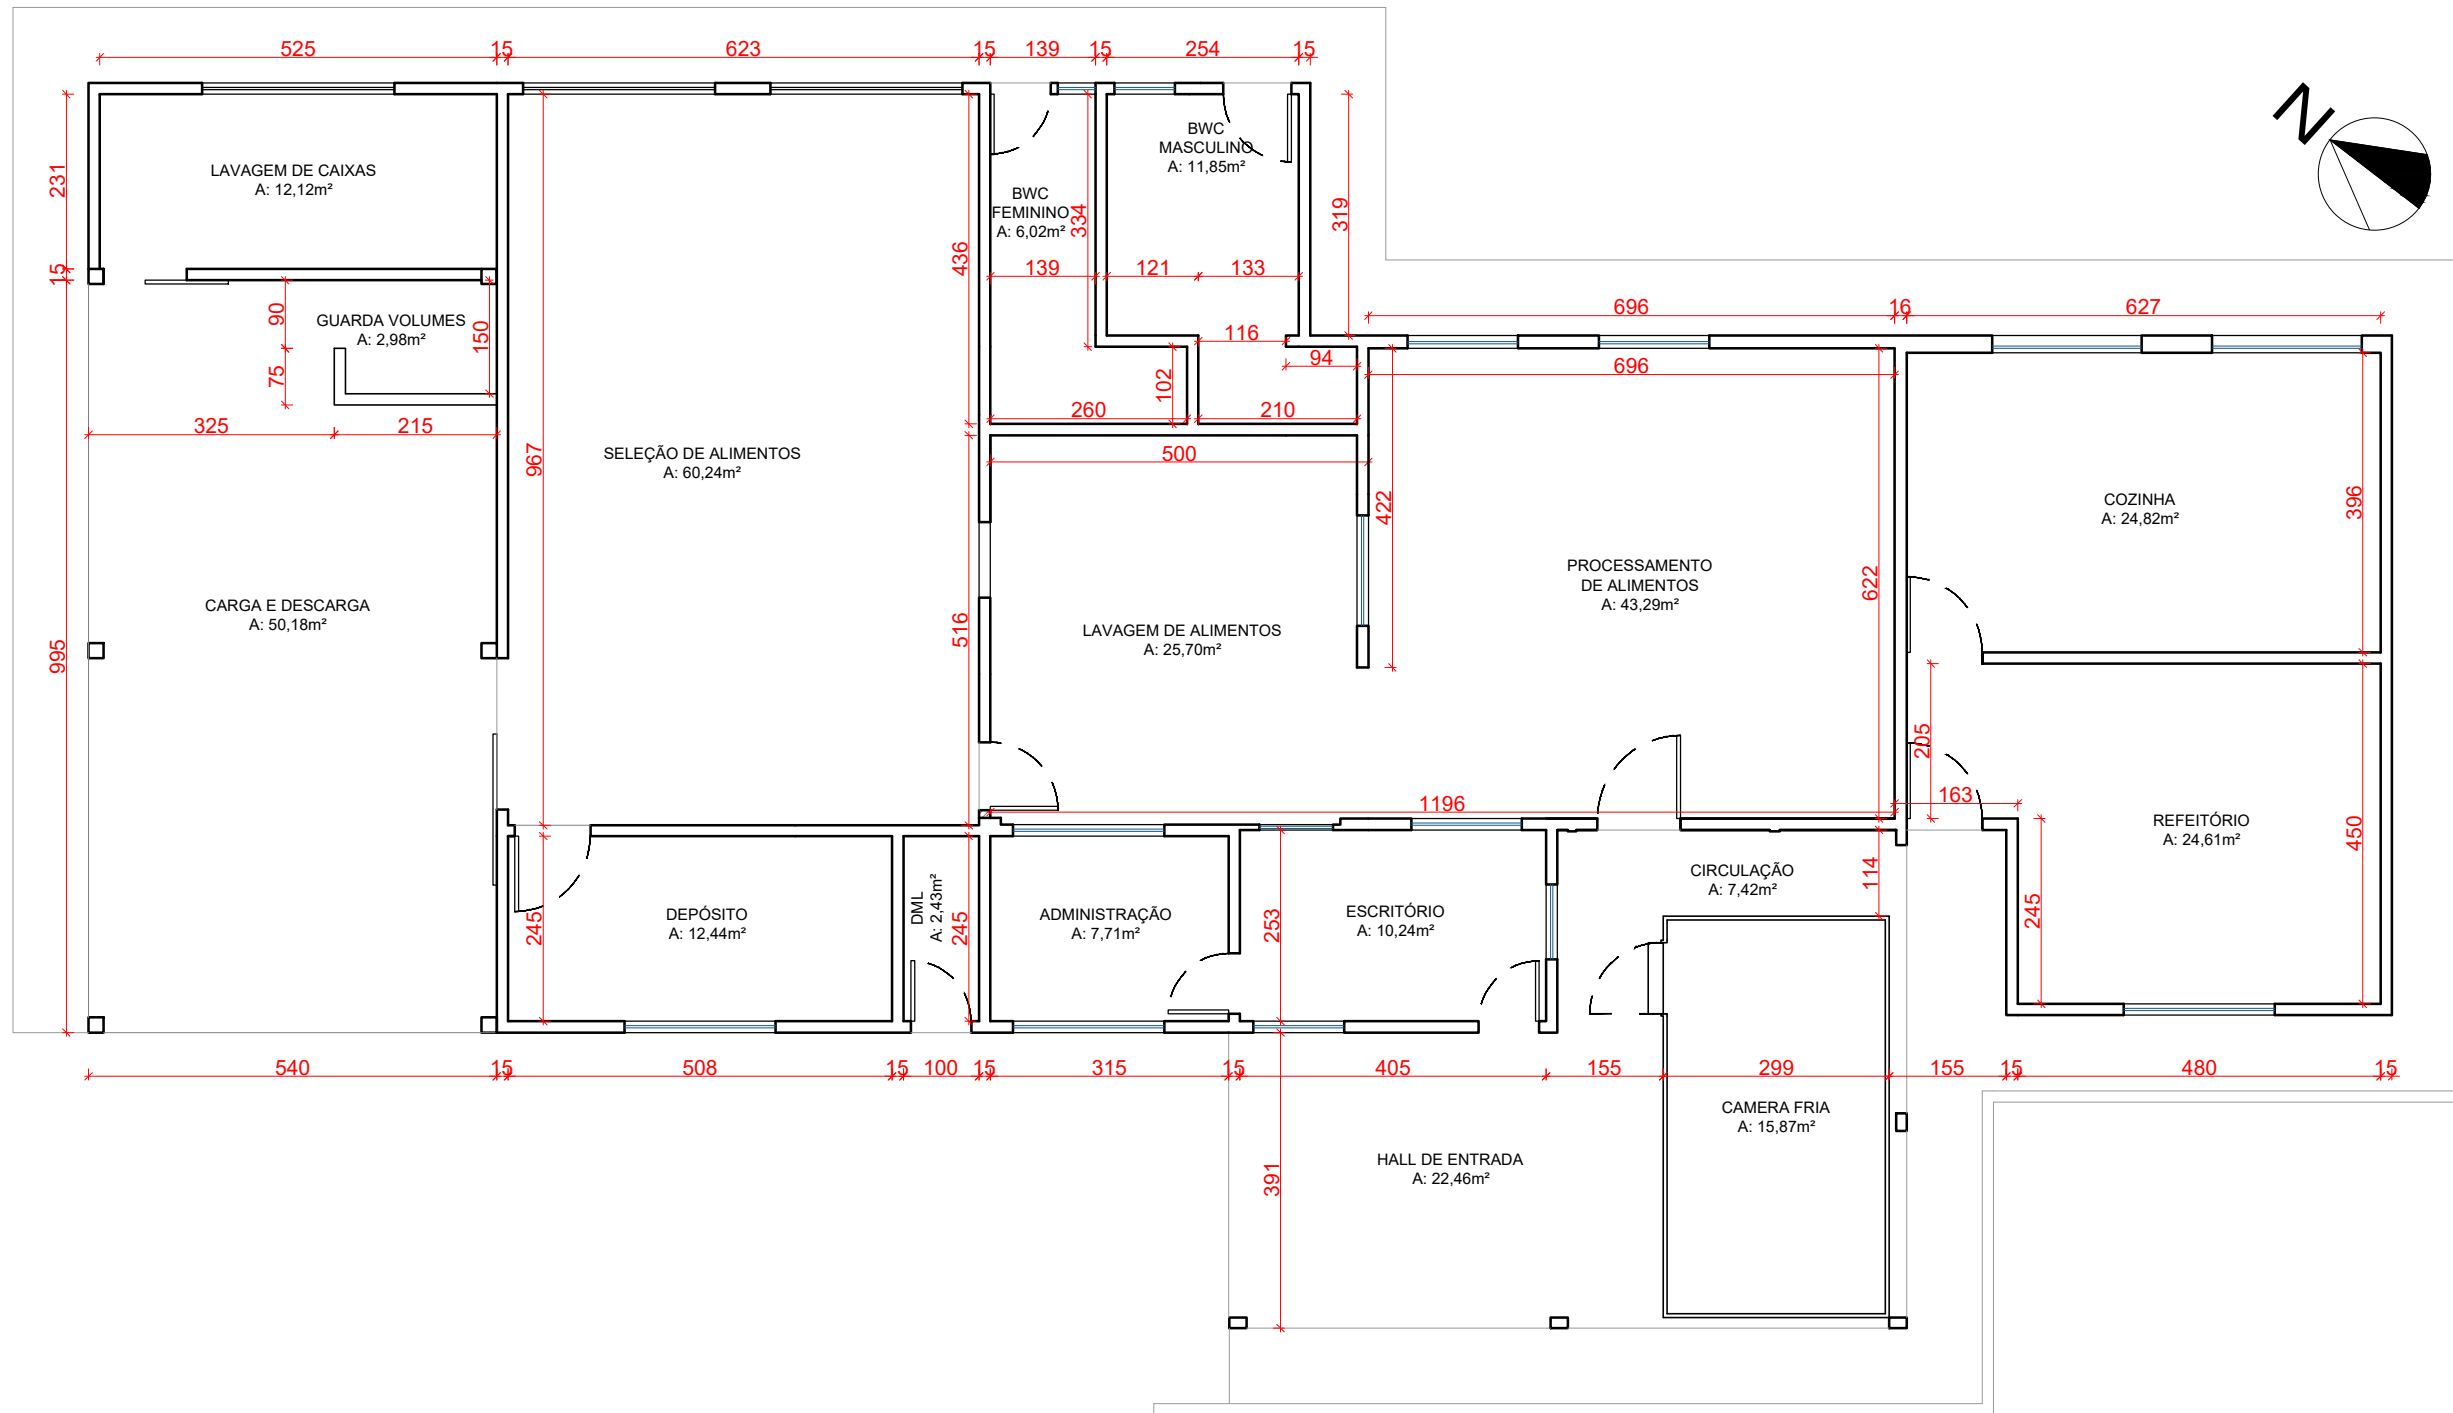

PLANTA BAIXA
ESCALA: 1/100

	CEASA / PR	
	CENTRAIS DE ABASTECIMENTO DO PARANÁ S.A.	
	DIMAN - DIVISÃO DE MANUTENÇÃO	
DISCRIMINAÇÃO:		Nº DE FOLHAS: 2
		FOLHA Nº: 2
		ARQUIVO:
		ESCALA: 1:100
		DATA: 08/2023
PROJETO: RHULIAN RHAVNER SOUZA FELICIO CAU A180305-0	VISTO:	
ENGº RESP.: RAFAEL GOMES DA SILVA CREA SP/5070214991/D	VISTO:	
DESENHISTA: FILIPE REISNER MASCARENHAS		