




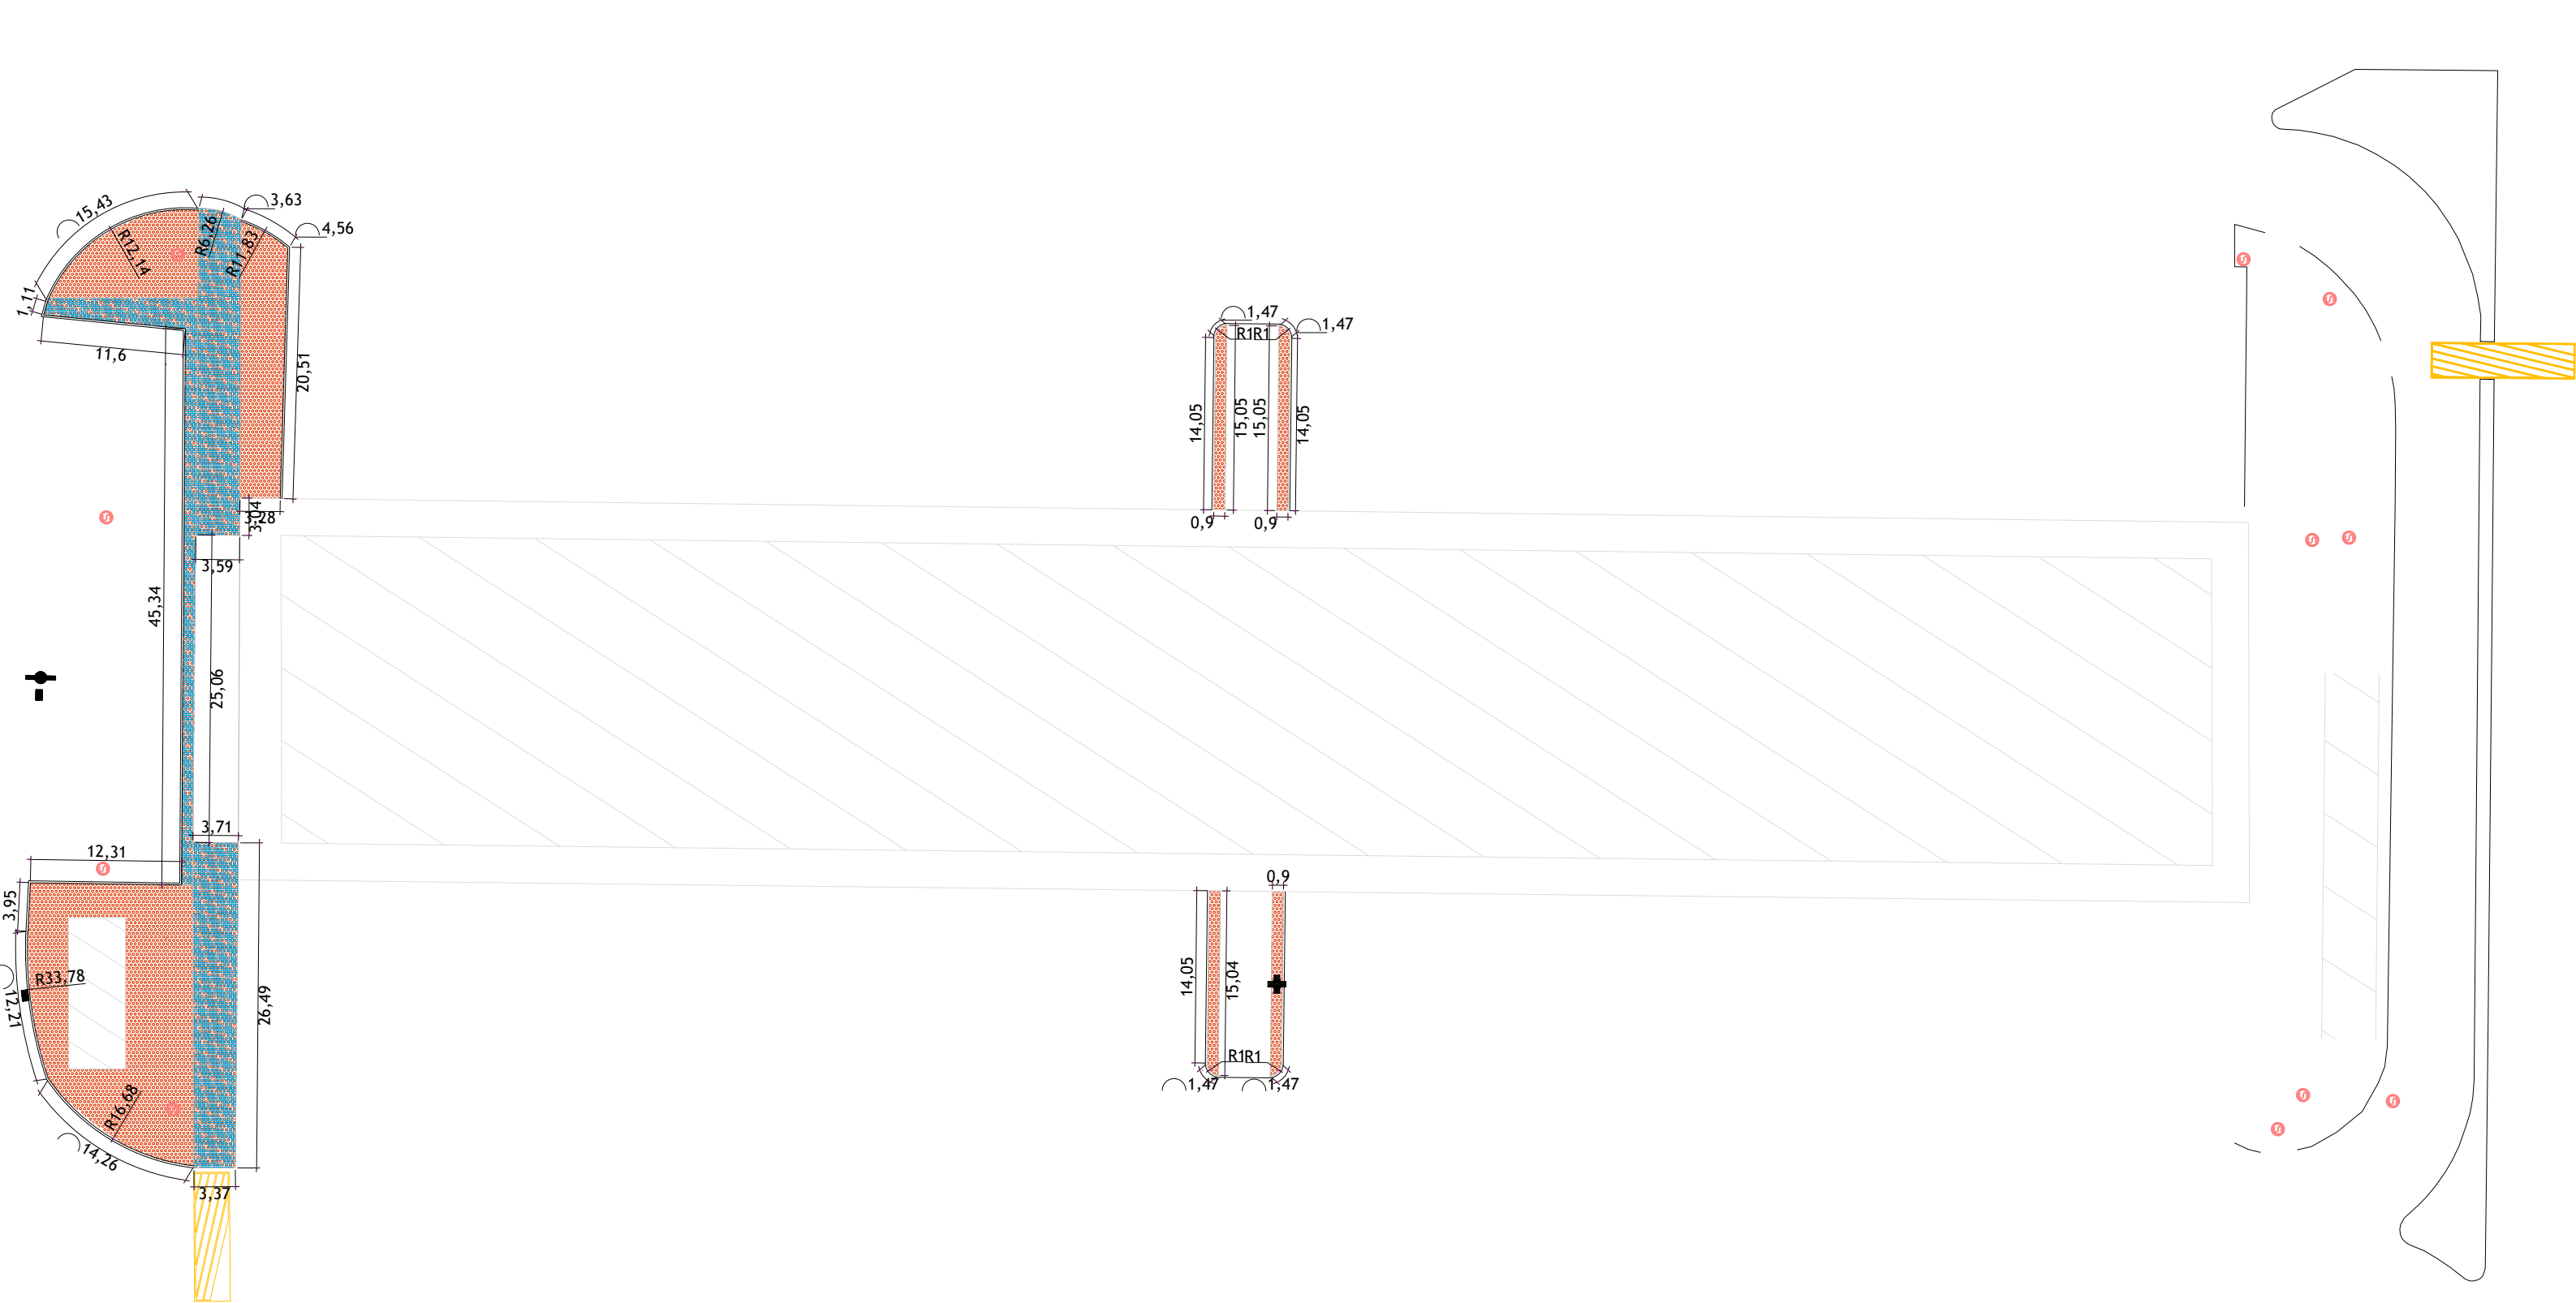


PLANTA BAIXA CALÇADAS DEMOLIÇÃO- PAV. A
ESCALA 1:500

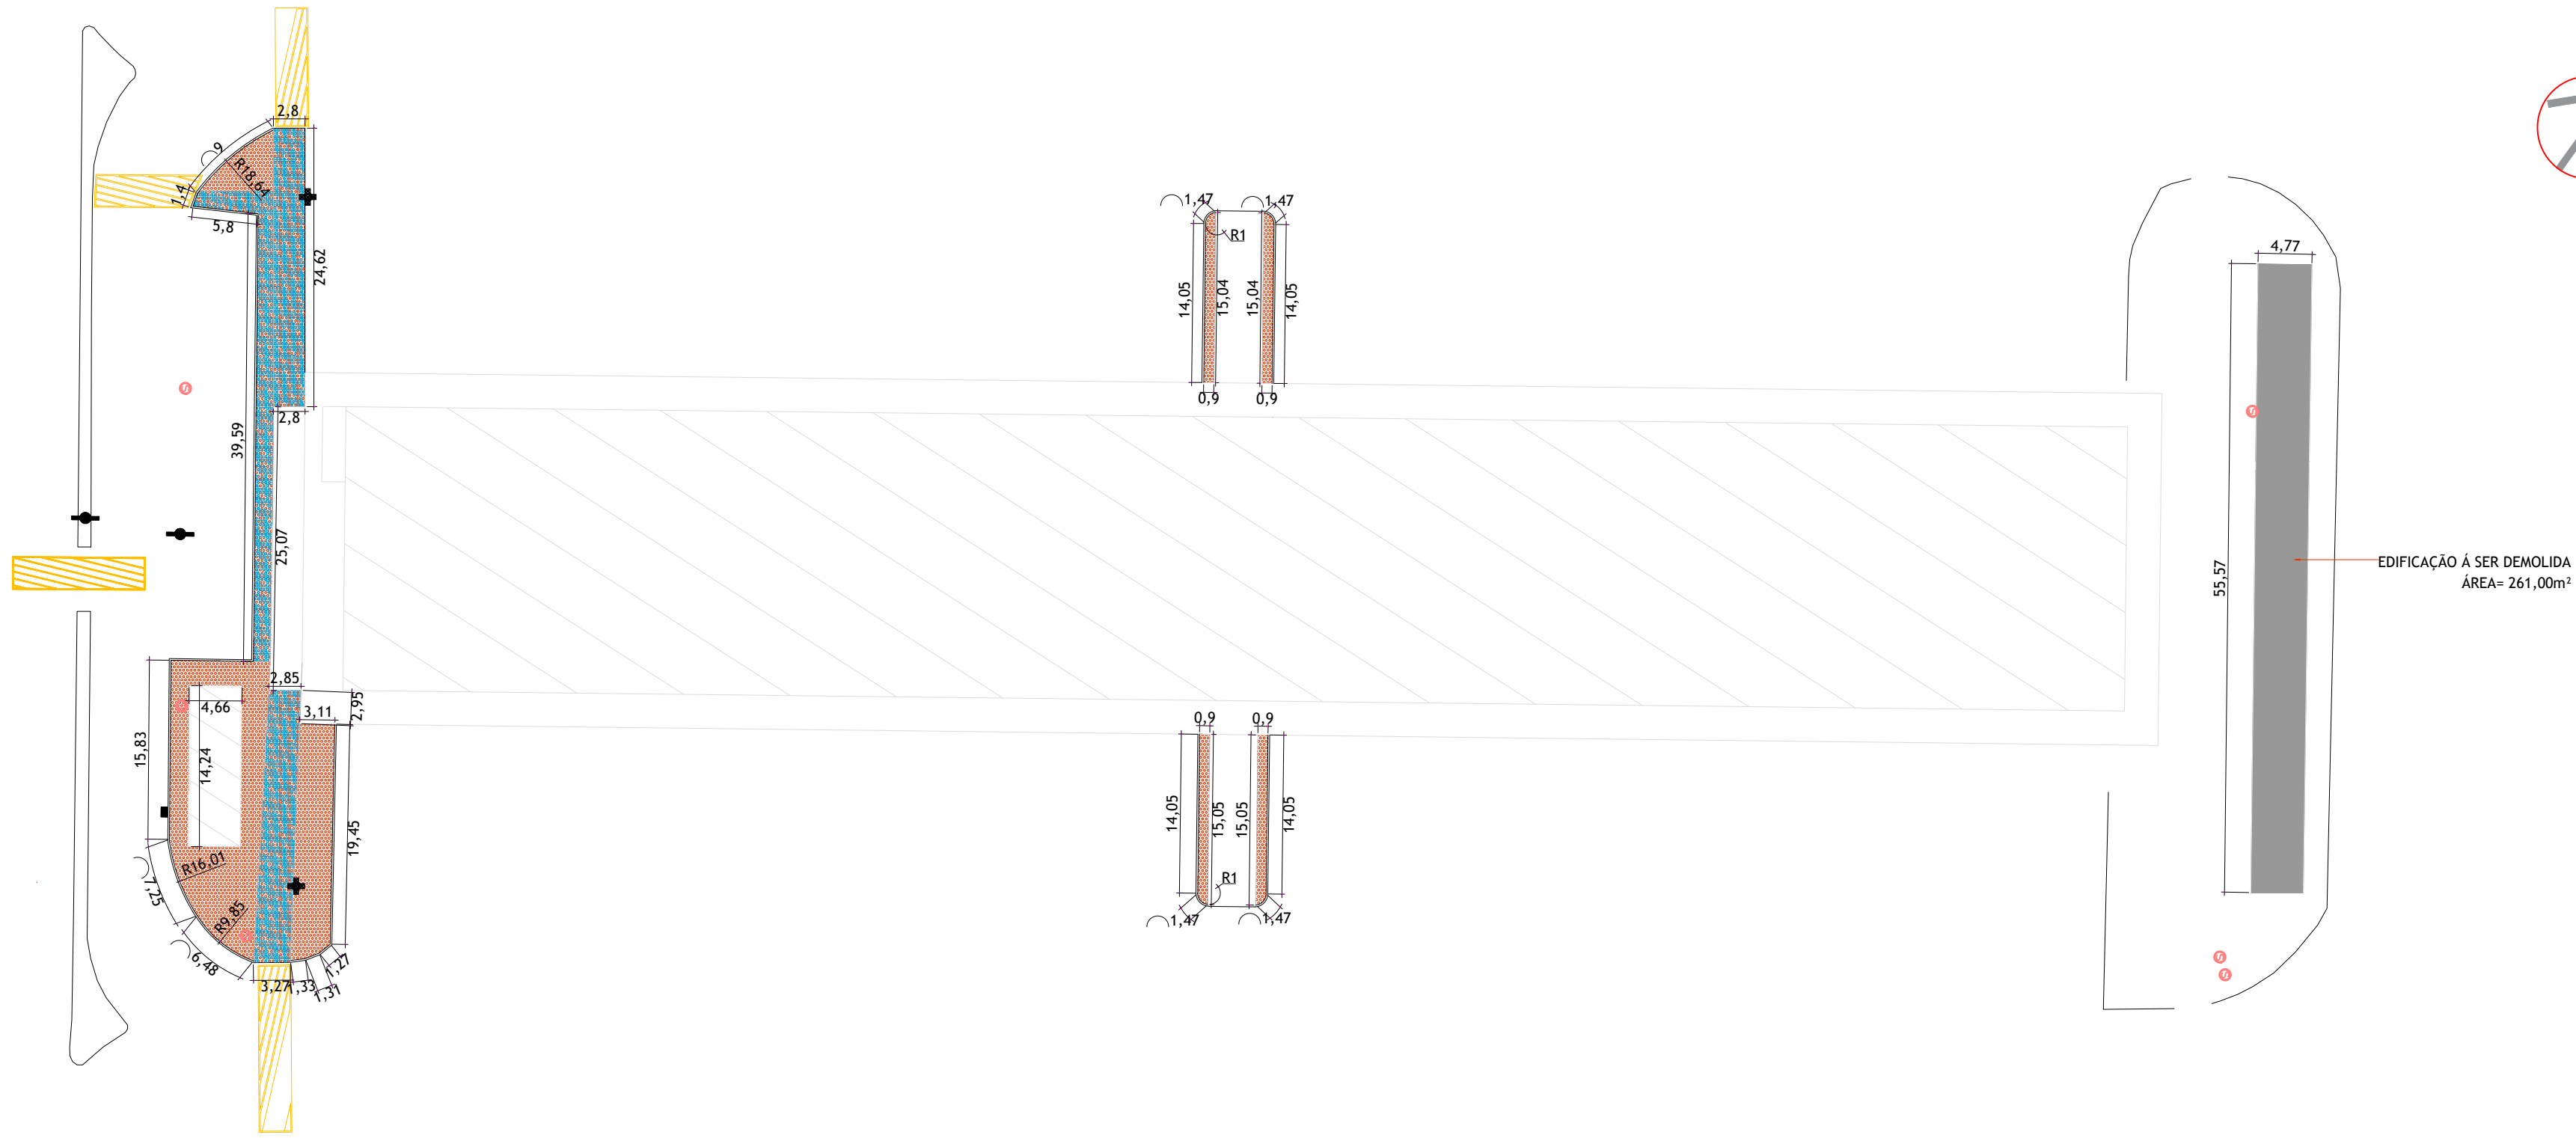


PLANTA BAIXA CALÇADAS DEMOLIÇÃO- PAV. B
ESCALA 1:500

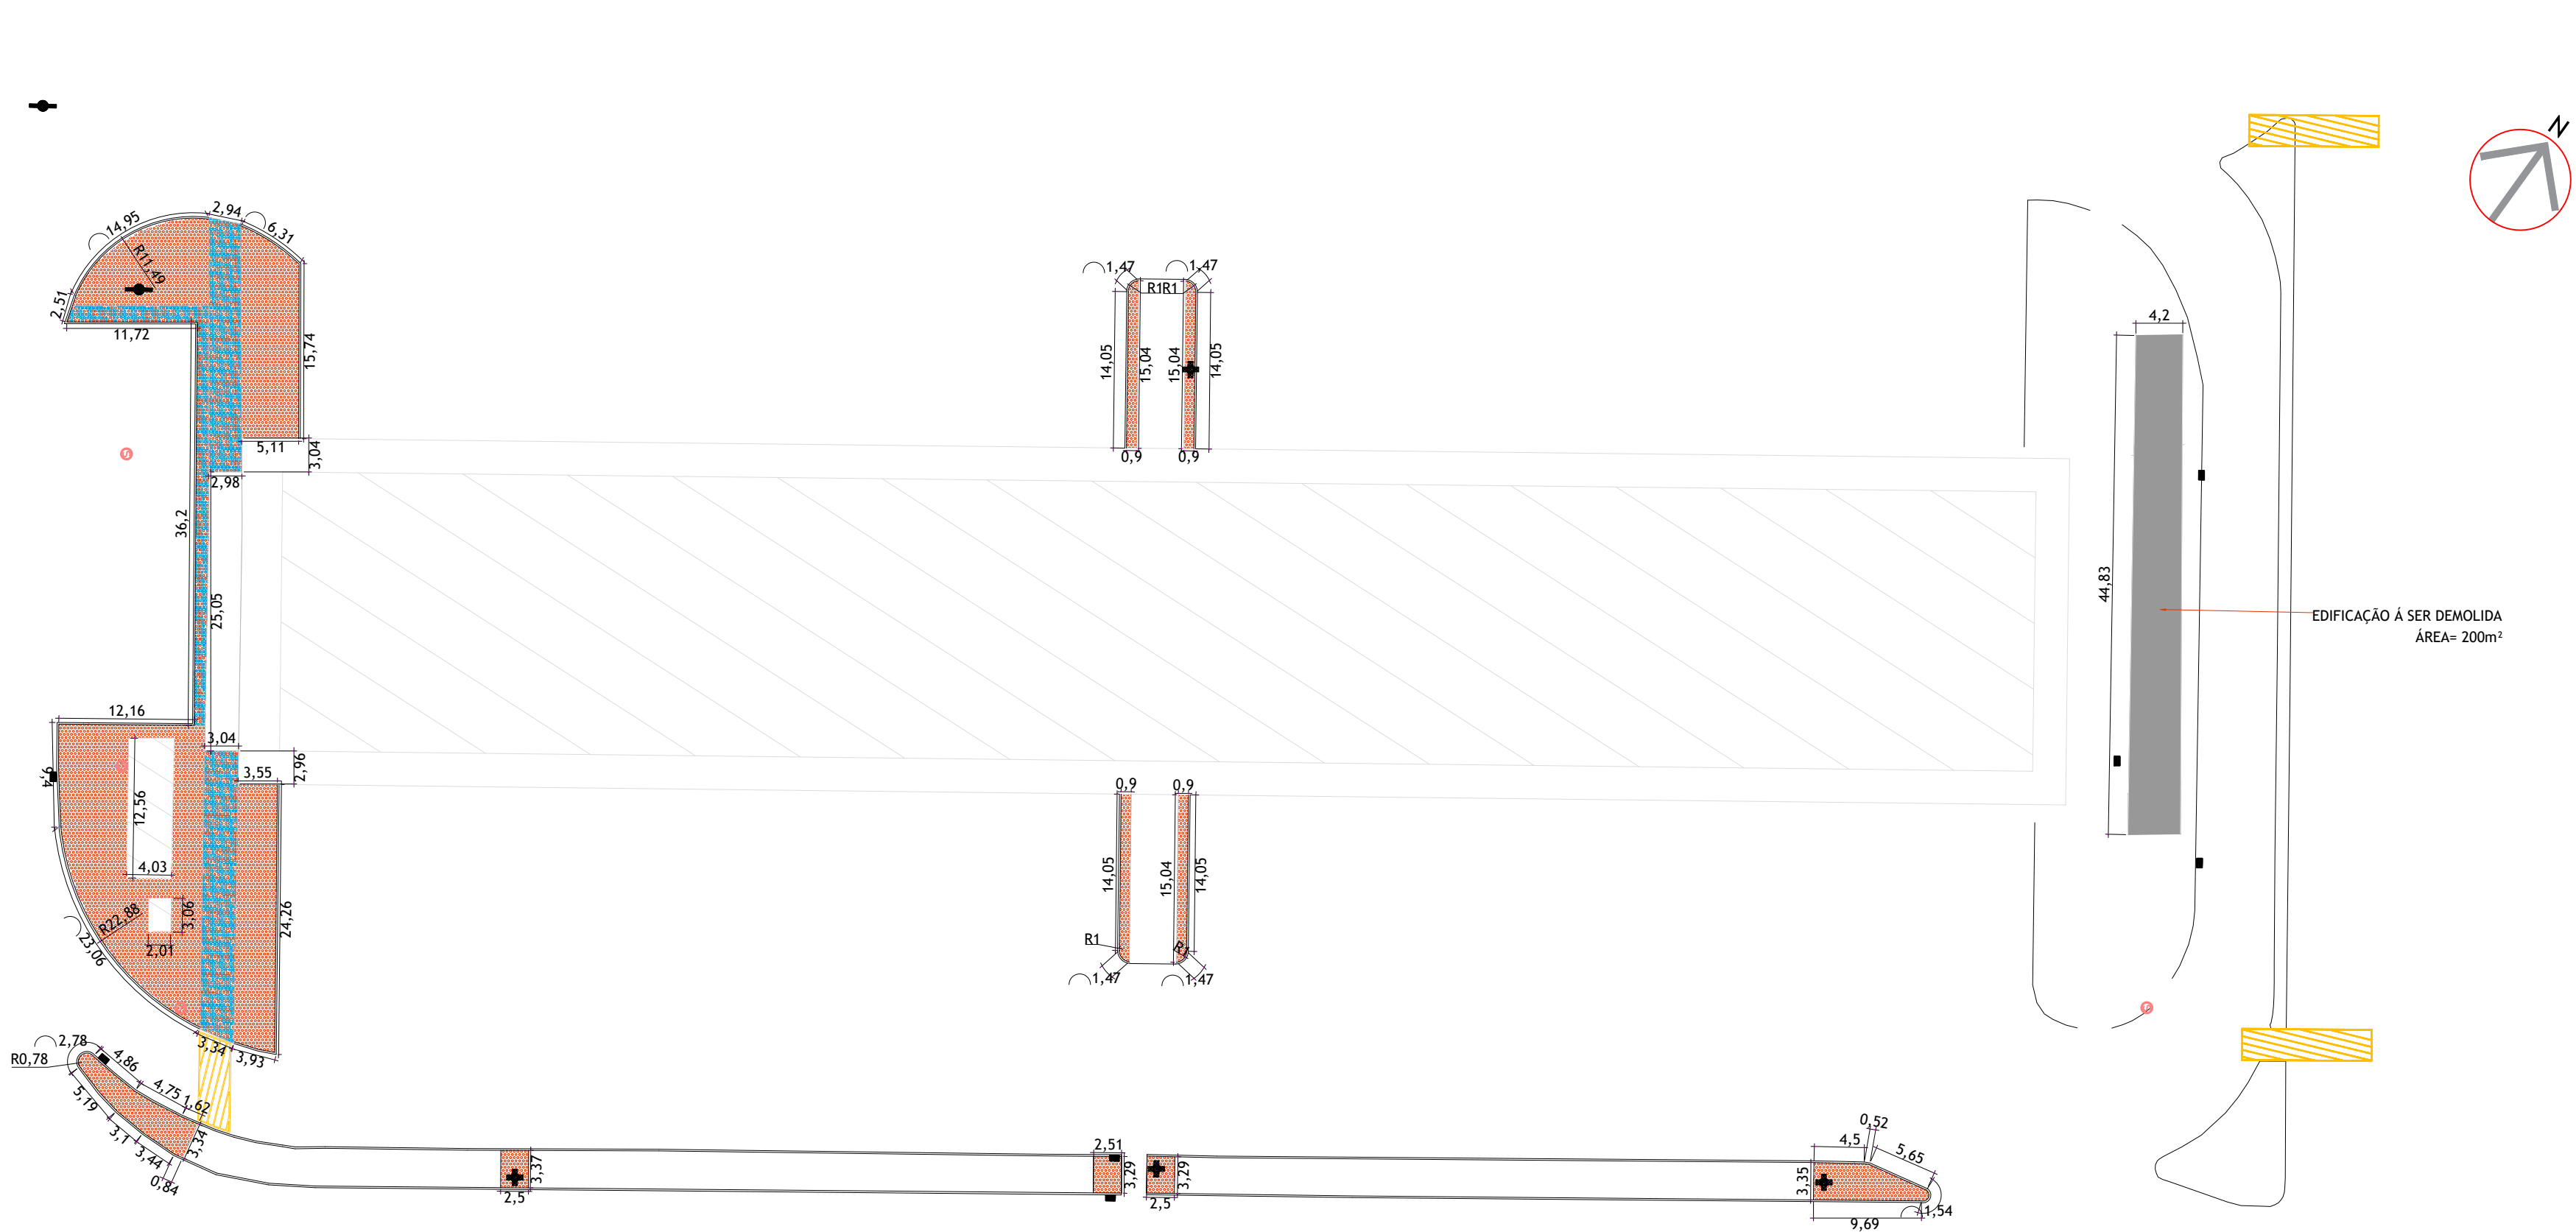

PLANTA BAIXA CALÇADAS DEMOLIÇÃO- PAV. C
ESCALA 1:500

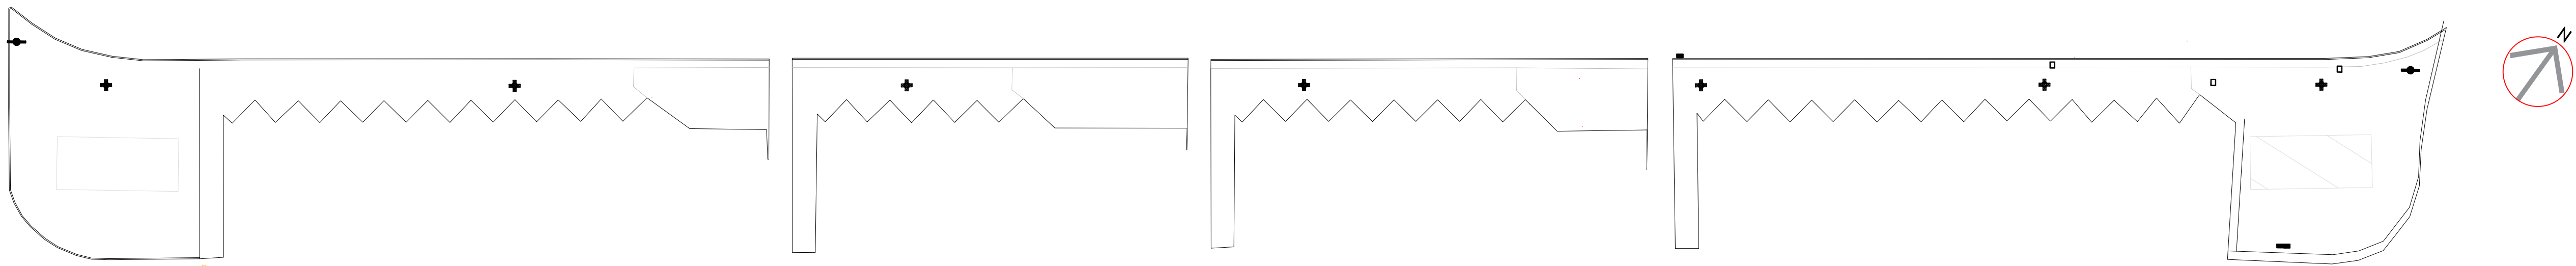

PLANTA BAIXA CALÇADAS DEMOLIÇÃO- PAV. D
ESCALA 1:500

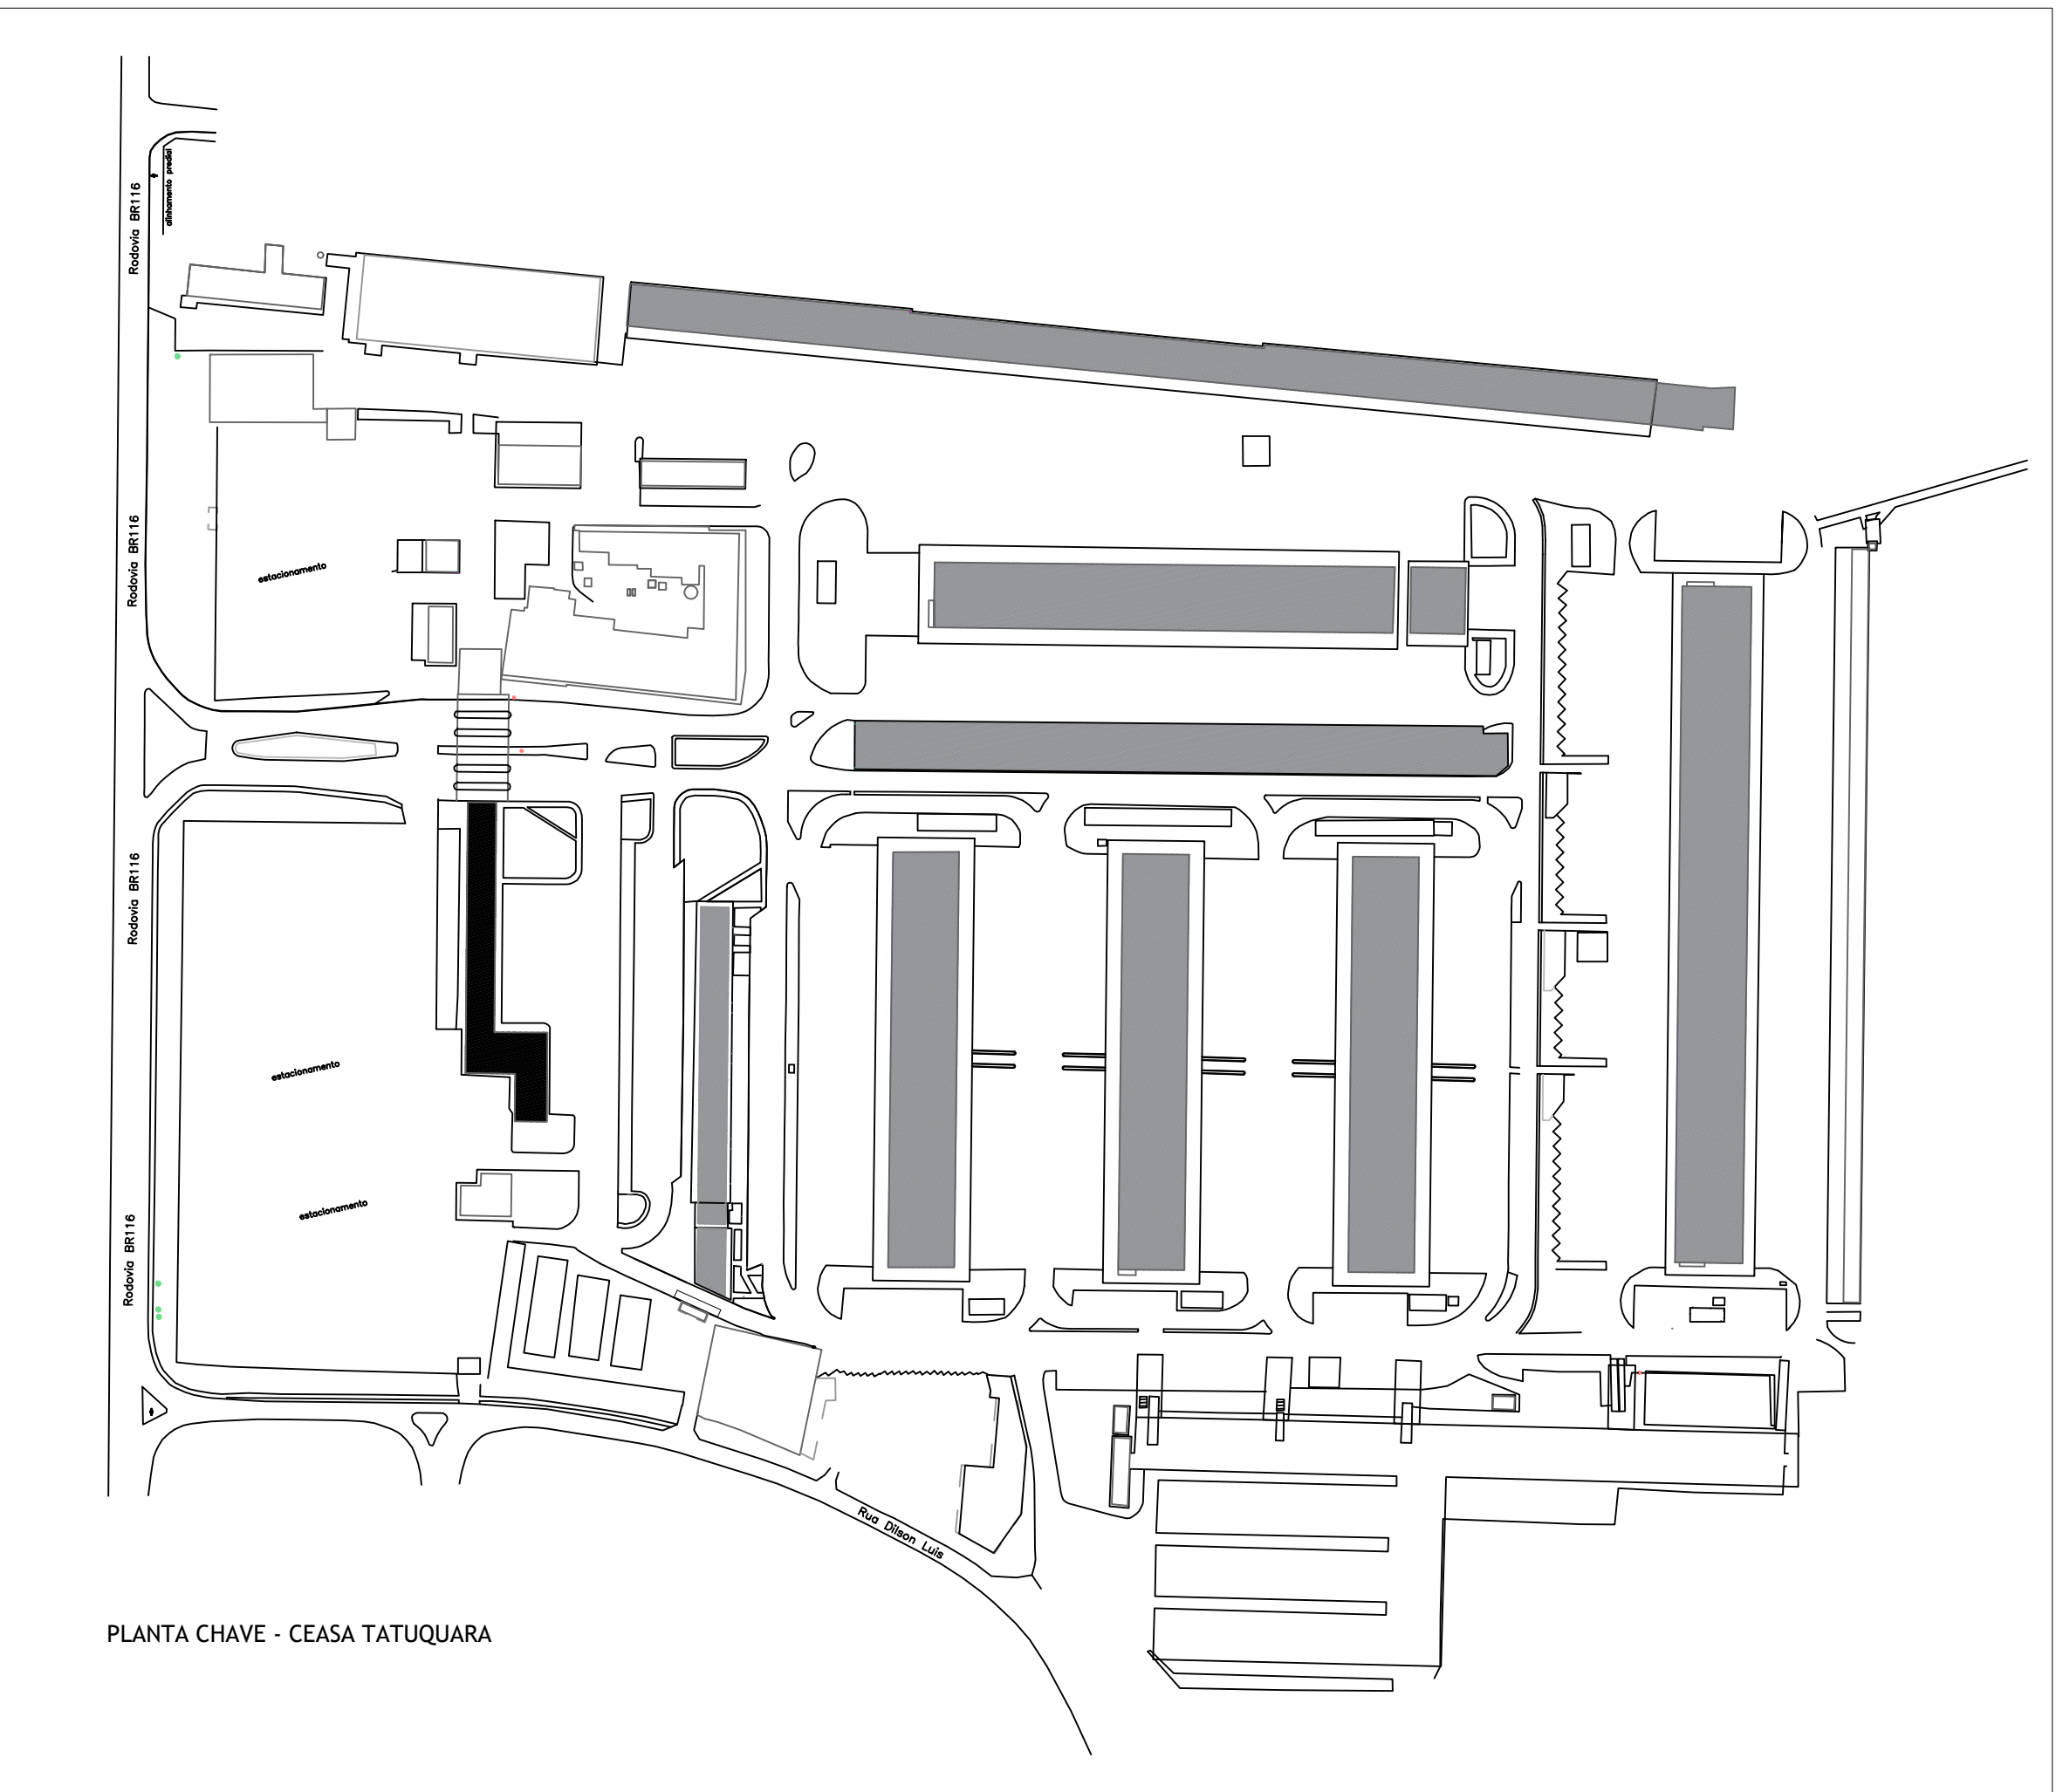



PLANTA CHAVE - CEASA TATUQUARA


DEMOLIÇÕES ASFALTO	
PAVILHÃO	M²
Pav. A	256,00
Pav. B	214,00
Pav. C	203,00
Pav. D	1.054,00
Pav. E	126,00
Pav. G	61,00


DEMOLIÇÕES LAJOTAS	
PAVILHÃO	M²
Pav. A	655,00
Pav. B	741,00
Pav. C	1.003
Pav. D	245,00
Pav. E	918,00
Pav. G	264,00
Portaria	761,00

DEMOLIÇÕES ALVENARIA	
PAVILHÃO	M²
Pav. B	261,00
Pav. C	200,00

LEGENDA

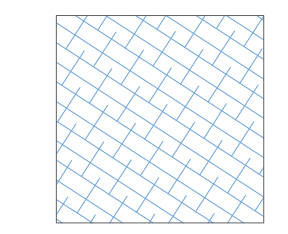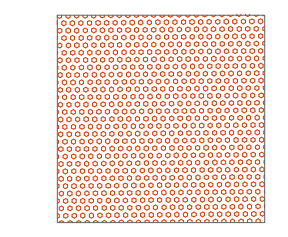-  DEMOLIÇÃO ASFALTO
-  DEMOLIÇÃO LAJOTA
-  DEMOLIÇÃO DE ALVENARIA

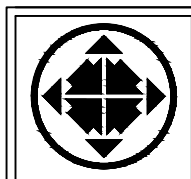		CEASA / PR			
CENTRAIS DE ABASTECIMENTO DO PARANÁ S.A.		DIENH- DIVISÃO DE INFRAESTRUTURA E ENGENHARIA			
PROJETO: PLANTA CHAVE DA CENTRAL DE ABASTECIMENTO DE CURITIBA, PLANTAS DE DEMOLIÇÕES DAS CALÇADAS DOS PAVILHÕES A, B, C, D, E, E QUADRO DE ÁREAS				DATA: 01/04	
AUTOR: RAFAEL GOMES DA SILVA CREA 591507024/PR-110				REVISOR: 01	
APROVADO: RAFAEL GOMES DA SILVA CREA 591507024/PR-110				REVISOR: INDICADA	
ELABORADO: STEFANY ANDRADE				DATA: Agosto 2024	
FUNÇÃO: DIRETORIA					

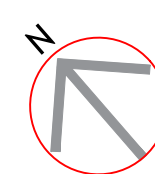


DEMOLIÇÕES ALVENARIA	
PAVILHÃO	M²
Pav. B	261,00
Pav. C	200,00

DEMOLIÇÕES LAJOTAS	
PAVILHÃO	M²
Pav. A	655,00
Pav. B	741,00
Pav. C	1.003
Pav. D	245,00
Pav. E	918,00
Pav. G	264,00
Portaria	761,00

LEGENDA




	CEASA / PR CENTRAIS DE ABASTECIMENTO DO PARANÁ S.A.			
	DIEN - DIVISÃO DE INFRAESTRUTURA E ENGENHARIA			
(DESCRIÇÃO):				
PLANTA CHAVI DA CENTRAL DE ABASTECIMENTO DE CURITIBA, PLANTAS DE DEMOLICOES DAS CAÇADAS DOS PAVILHÕES E, G E PORTARIA, QUADRO DE AREAS E PERÍFIS DAS CAÇADAS				
PROPOSTA:		Nº DE PROJETO:		02/00
RAFael GOMES DA SILVA CREA 197/507021-4/PR-1		Nº DE PROJETO:		0
PROJETO:		Nº DE PROJETO:		00000
ESTÁGIO:		Nº DE PROJETO:		INDICADA
DATA:		Nº DE PROJETO:		agosto/2020
PROPOSTA:		Nº DE PROJETO:		RAFael GOMES DA SILVA
ESTÁGIO:		Nº DE PROJETO:		00000
ESTÁGIO:		Nº DE PROJETO:		INDICADA
DATA:		Nº DE PROJETO:		agosto/2020
PROPOSTA:		Nº DE PROJETO:		RAFael GOMES DA SILVA
ESTÁGIO:		Nº DE PROJETO:		00000
ESTÁGIO:		Nº DE PROJETO:		INDICADA
DATA:		Nº DE PROJETO:		agosto/2020

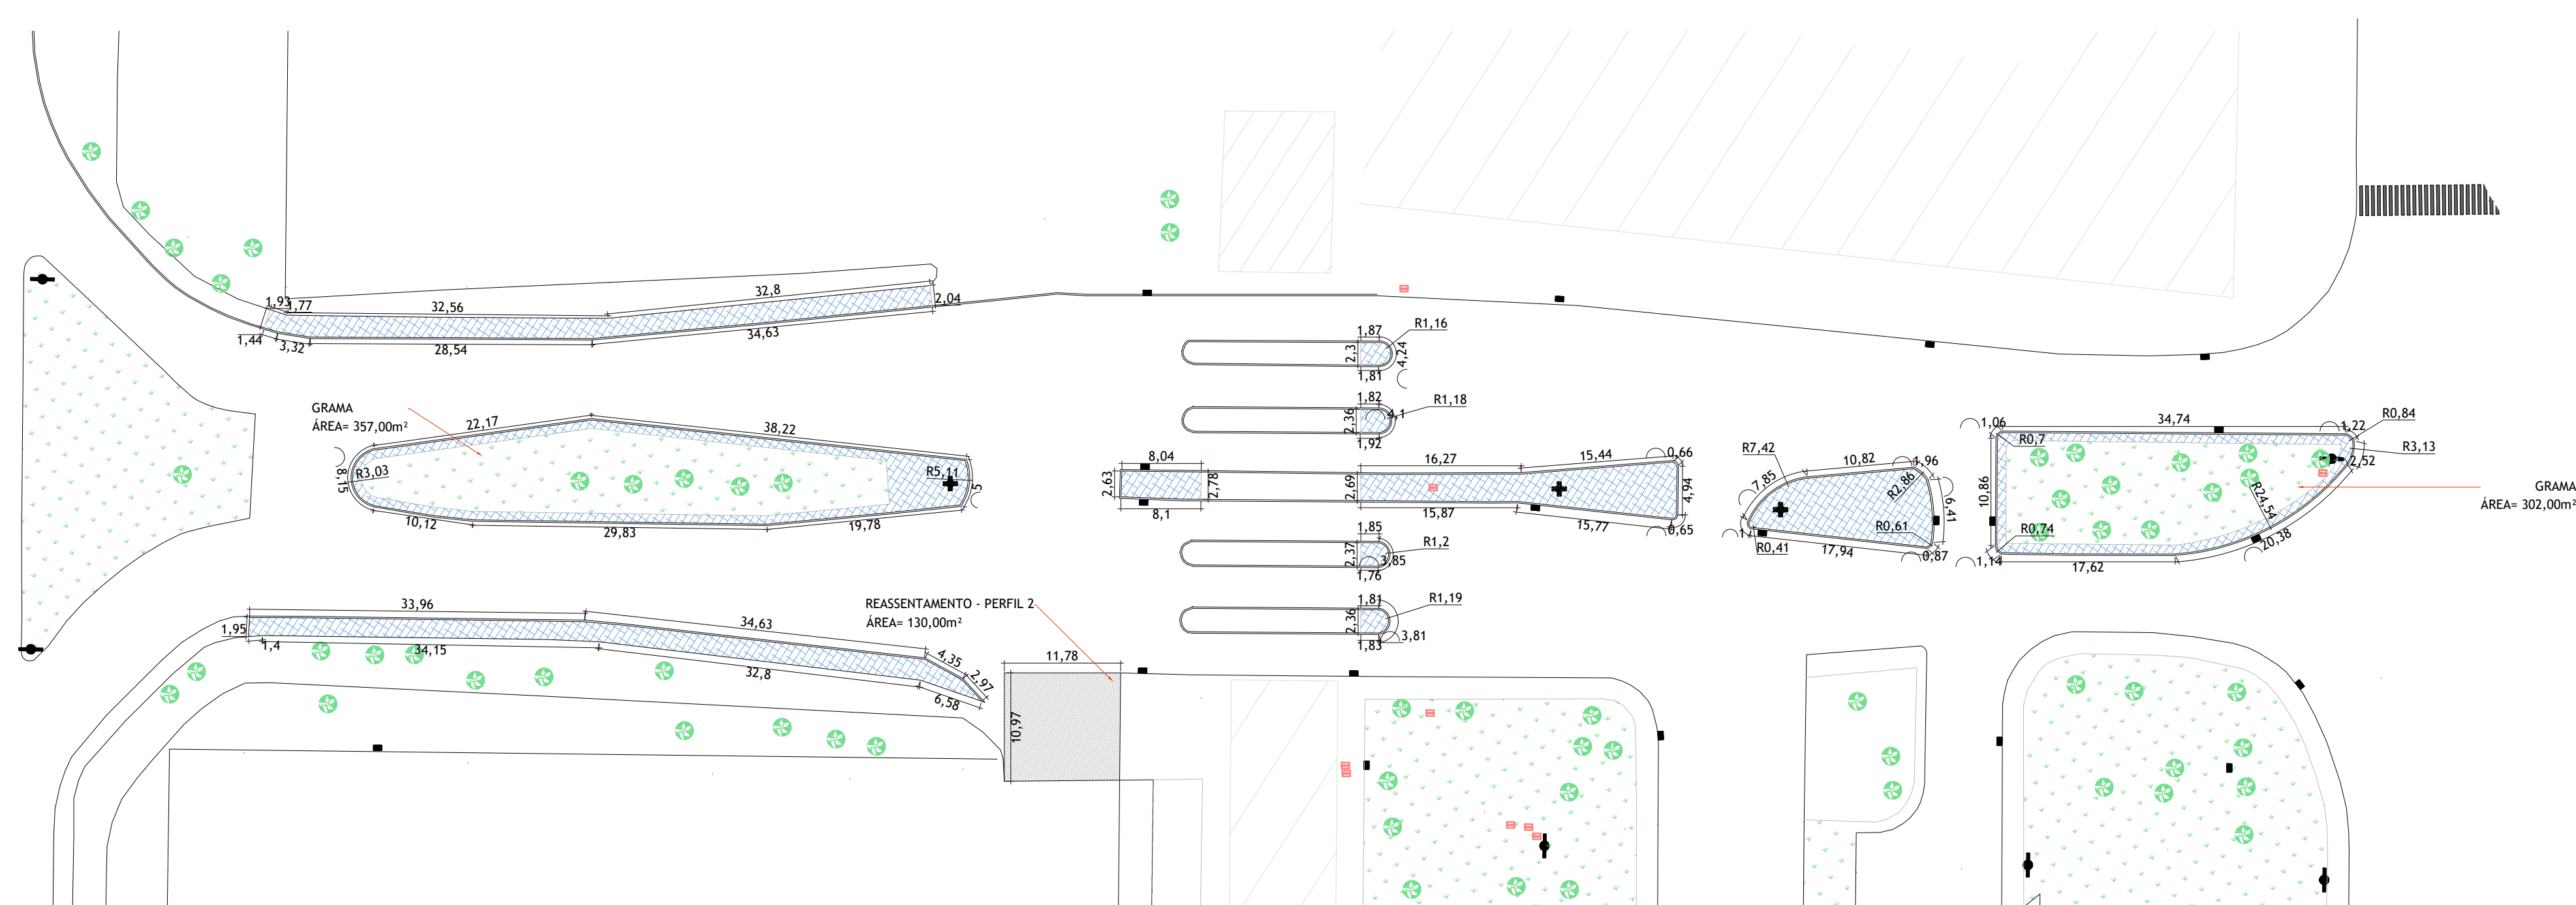


PLANTA BAIXA CALÇADAS CONSTRUÇÃO- PORTARIA
ESCALA 1:500




PLANTA BAIXA CALÇADAS CONSTRUÇÃO - PAV E
ESCALA 1:500

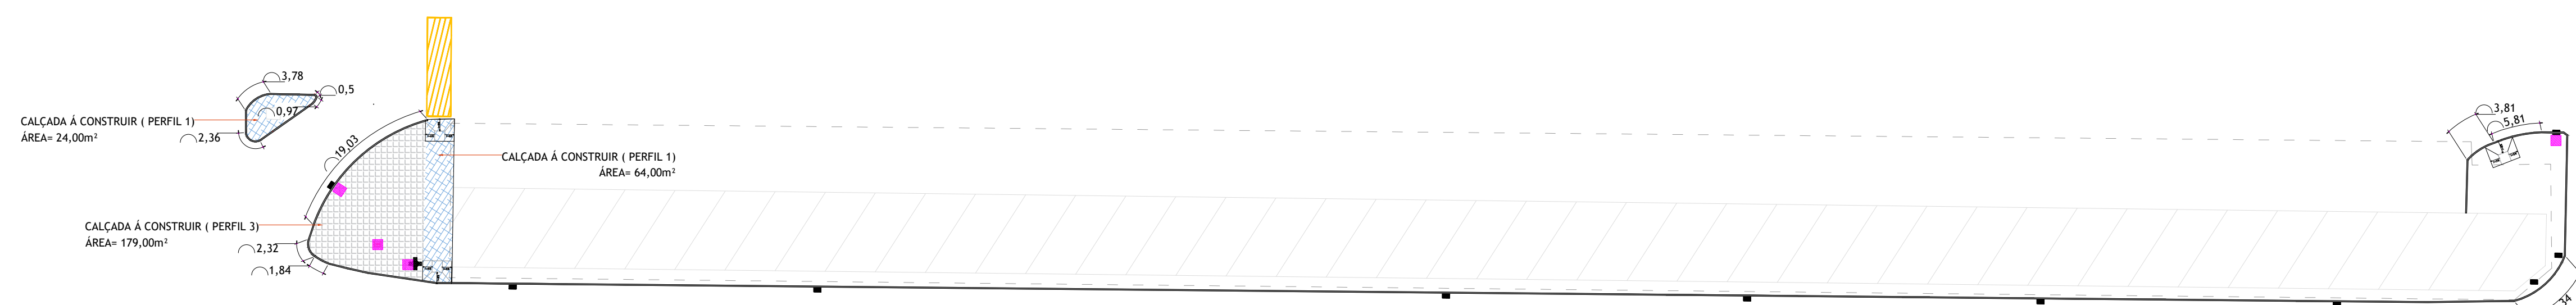


PLANTA BAIXA CALÇADAS CONSTRUÇÃO - PAV G
ESCALA 1:500

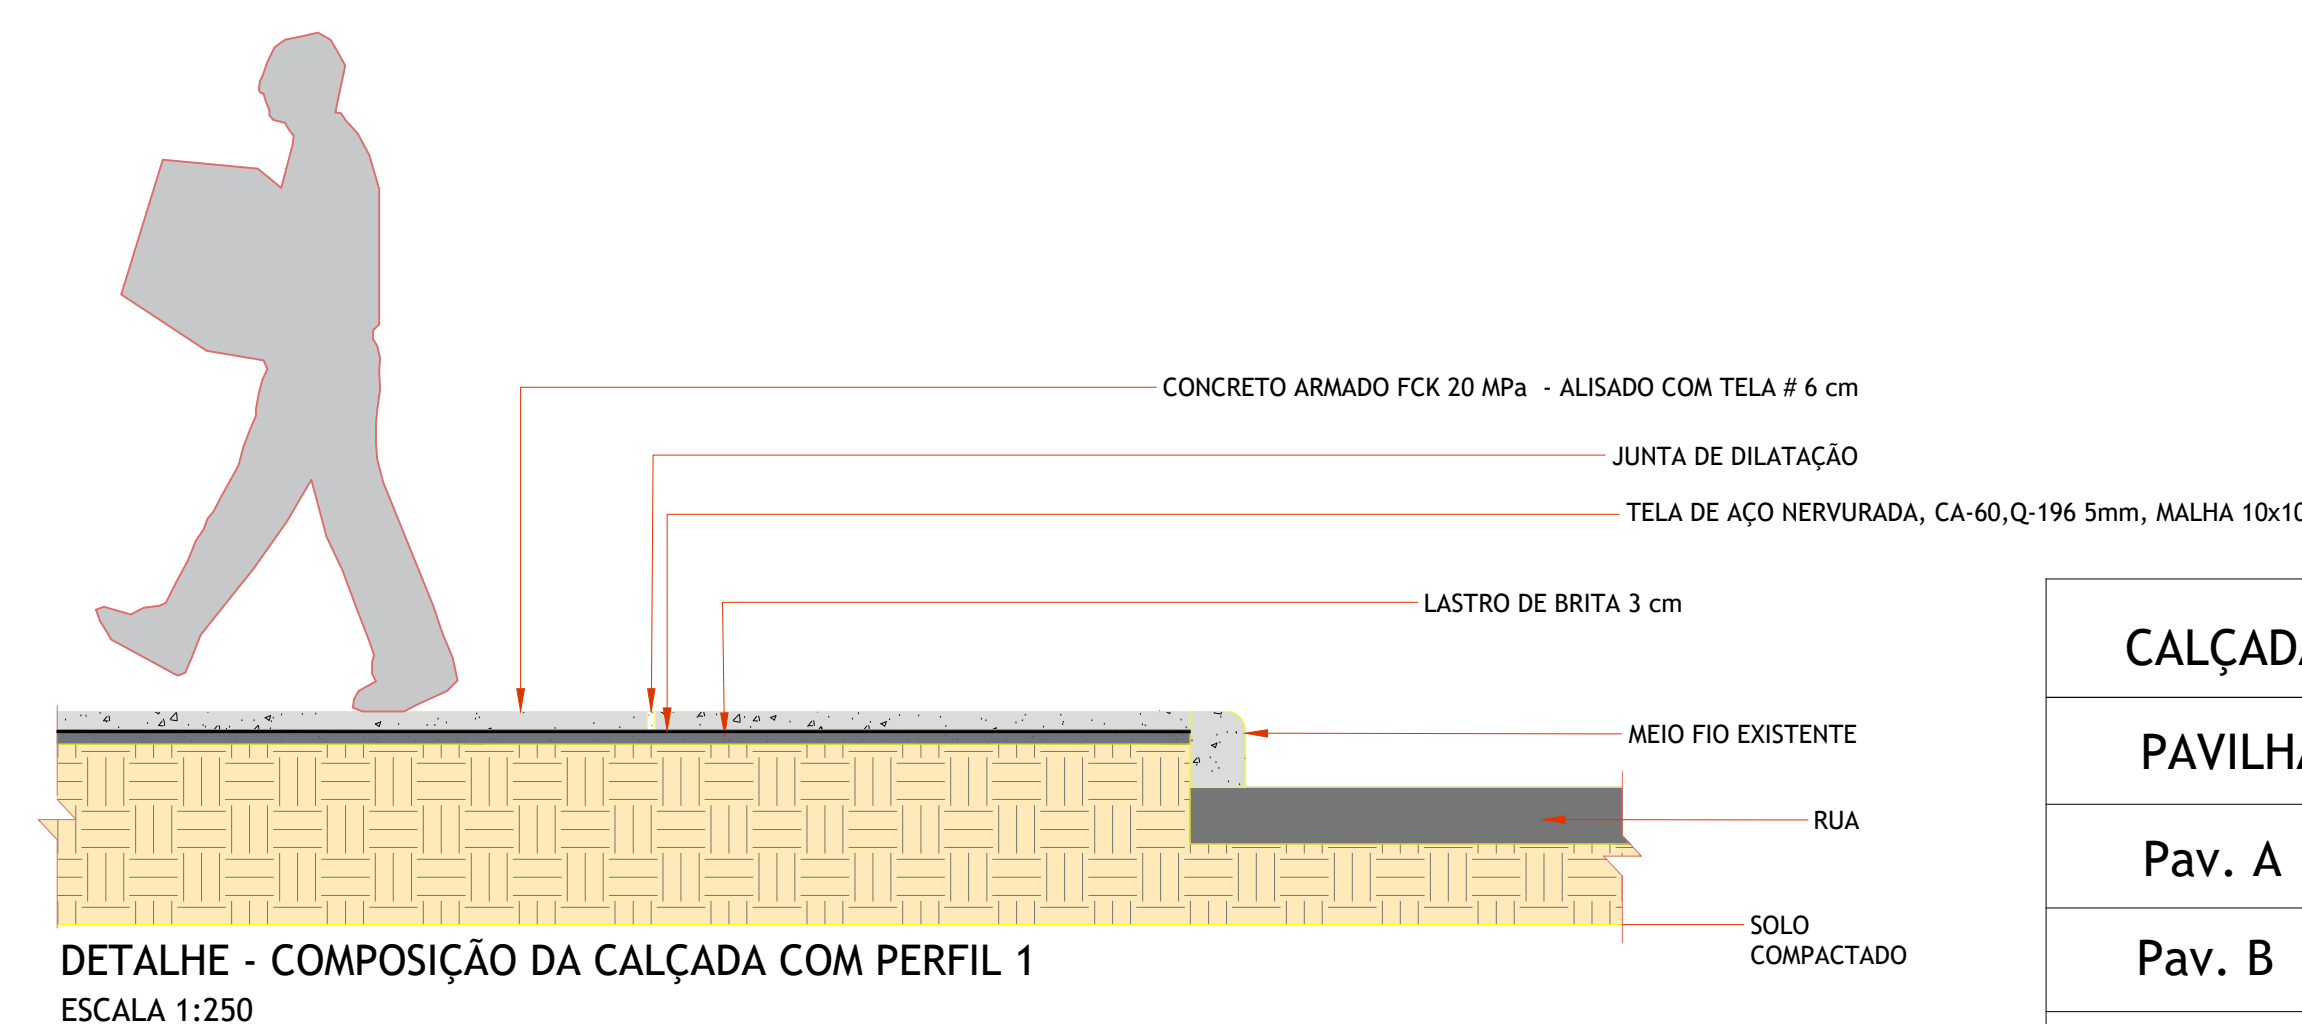


DETALHE - COMPOSIÇÃO DA CALÇADA COM PERFIL 1
ESCALA 1:250

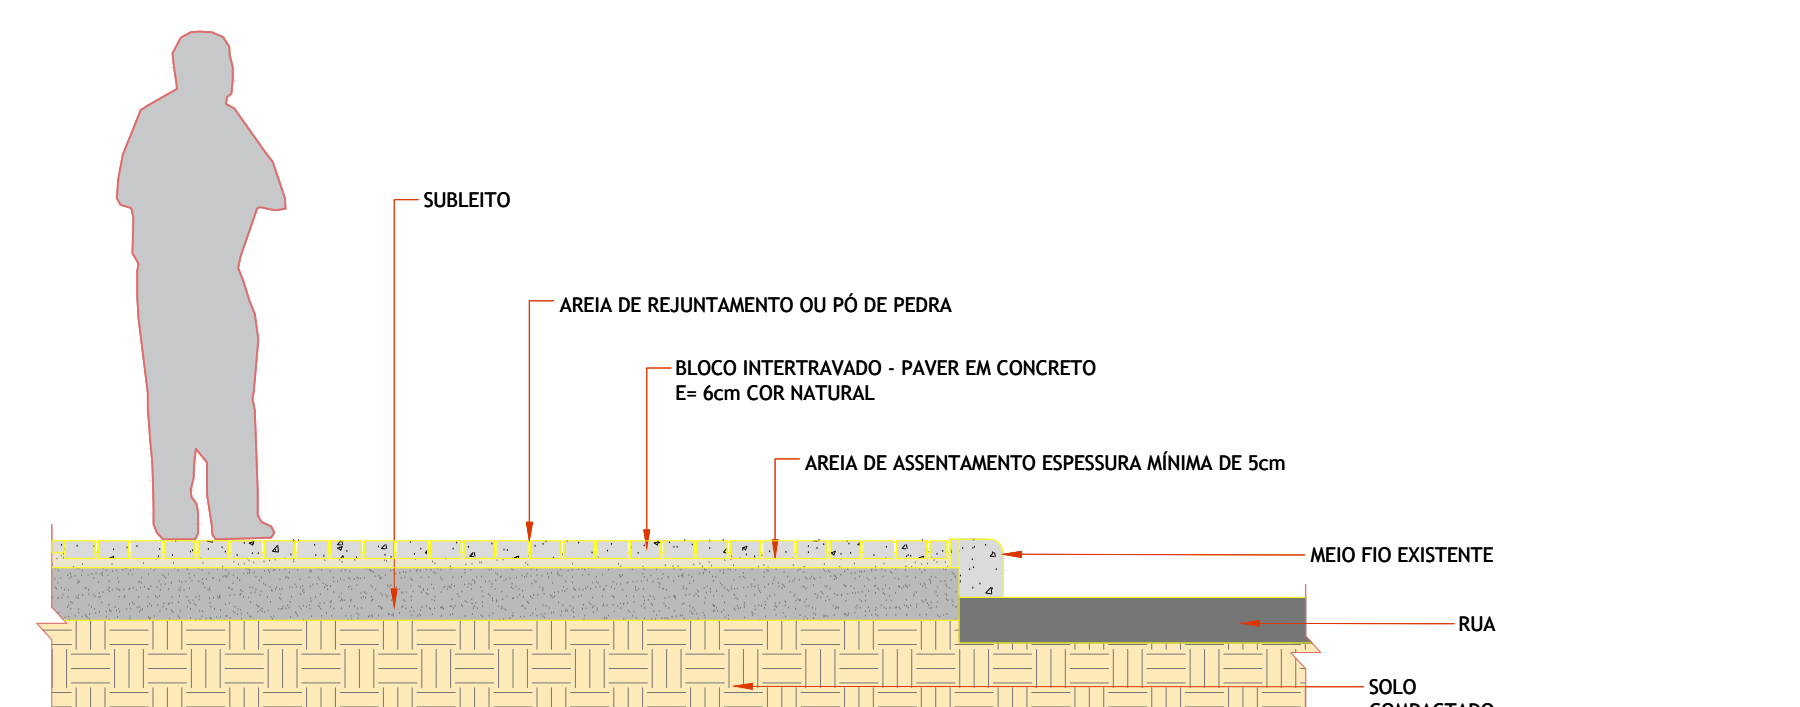


DETALHE - COMPOSIÇÃO DA CALÇADA COM PERFIL 2
ESCALA 1:250

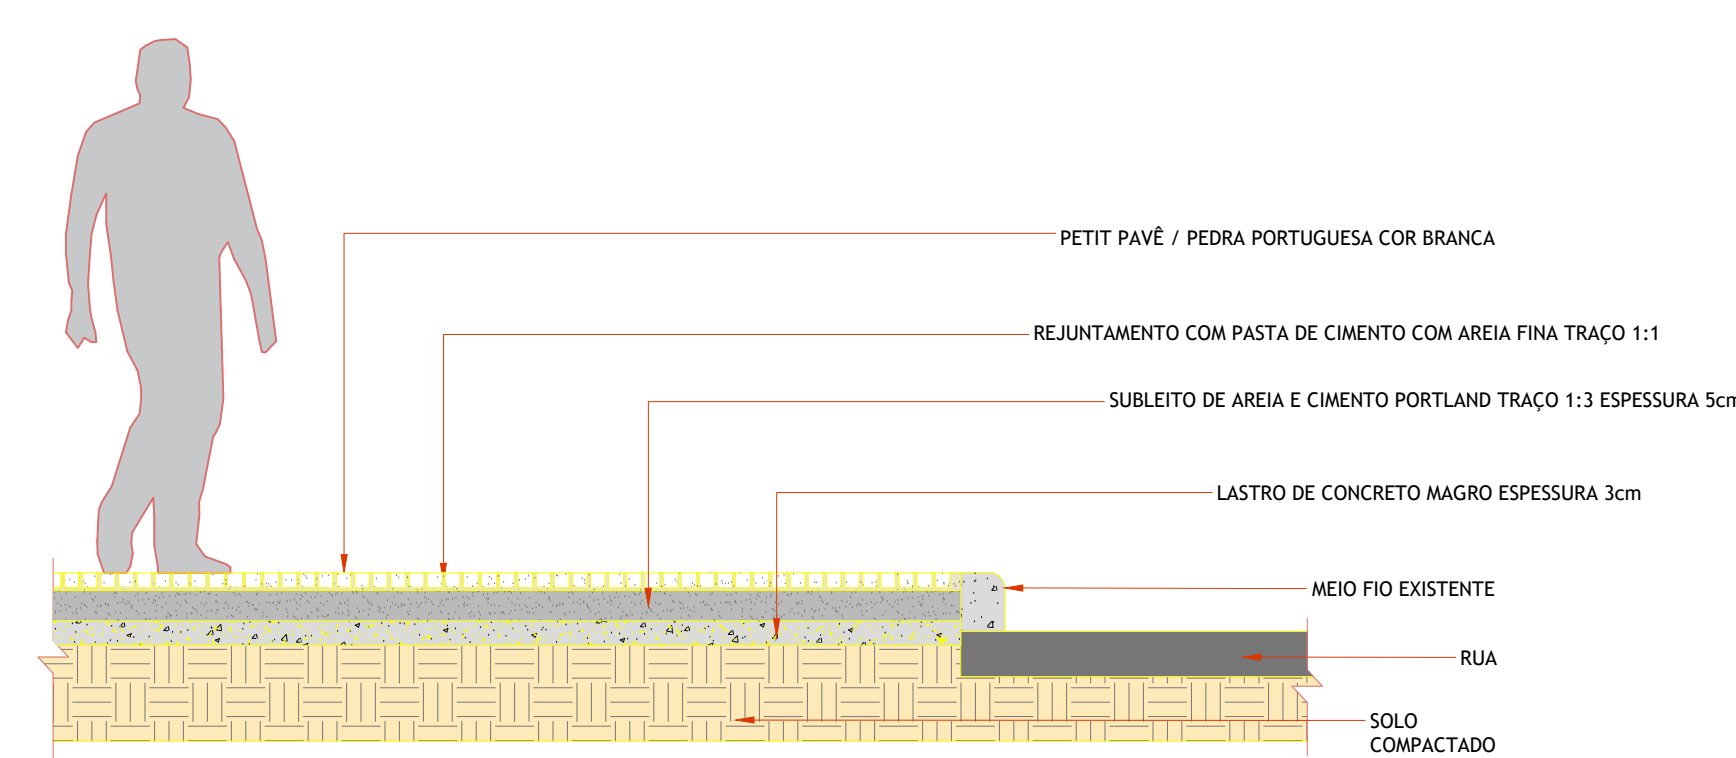

DETALHE - COMPOSIÇÃO DA CALÇADA COM PERFIL 3
ESCALA 1:250

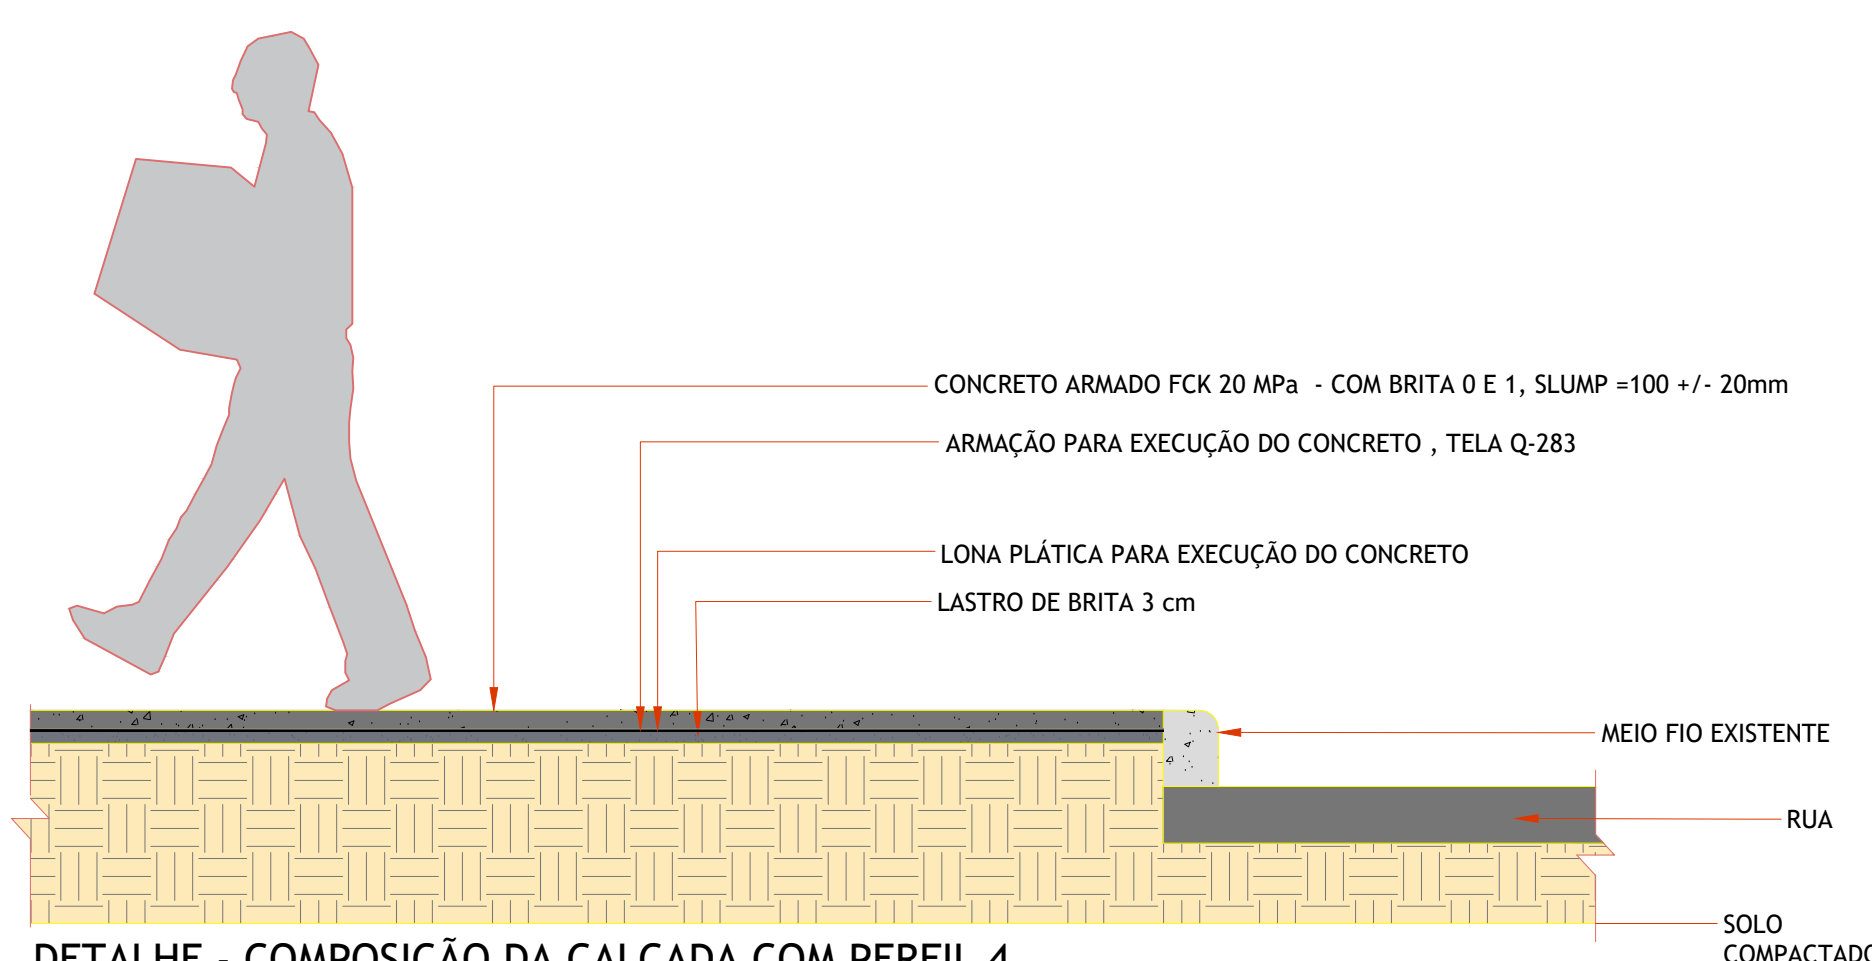


DETALHE - COMPOSIÇÃO DA CALÇADA COM PERFIL 4
ESCALA 1:250

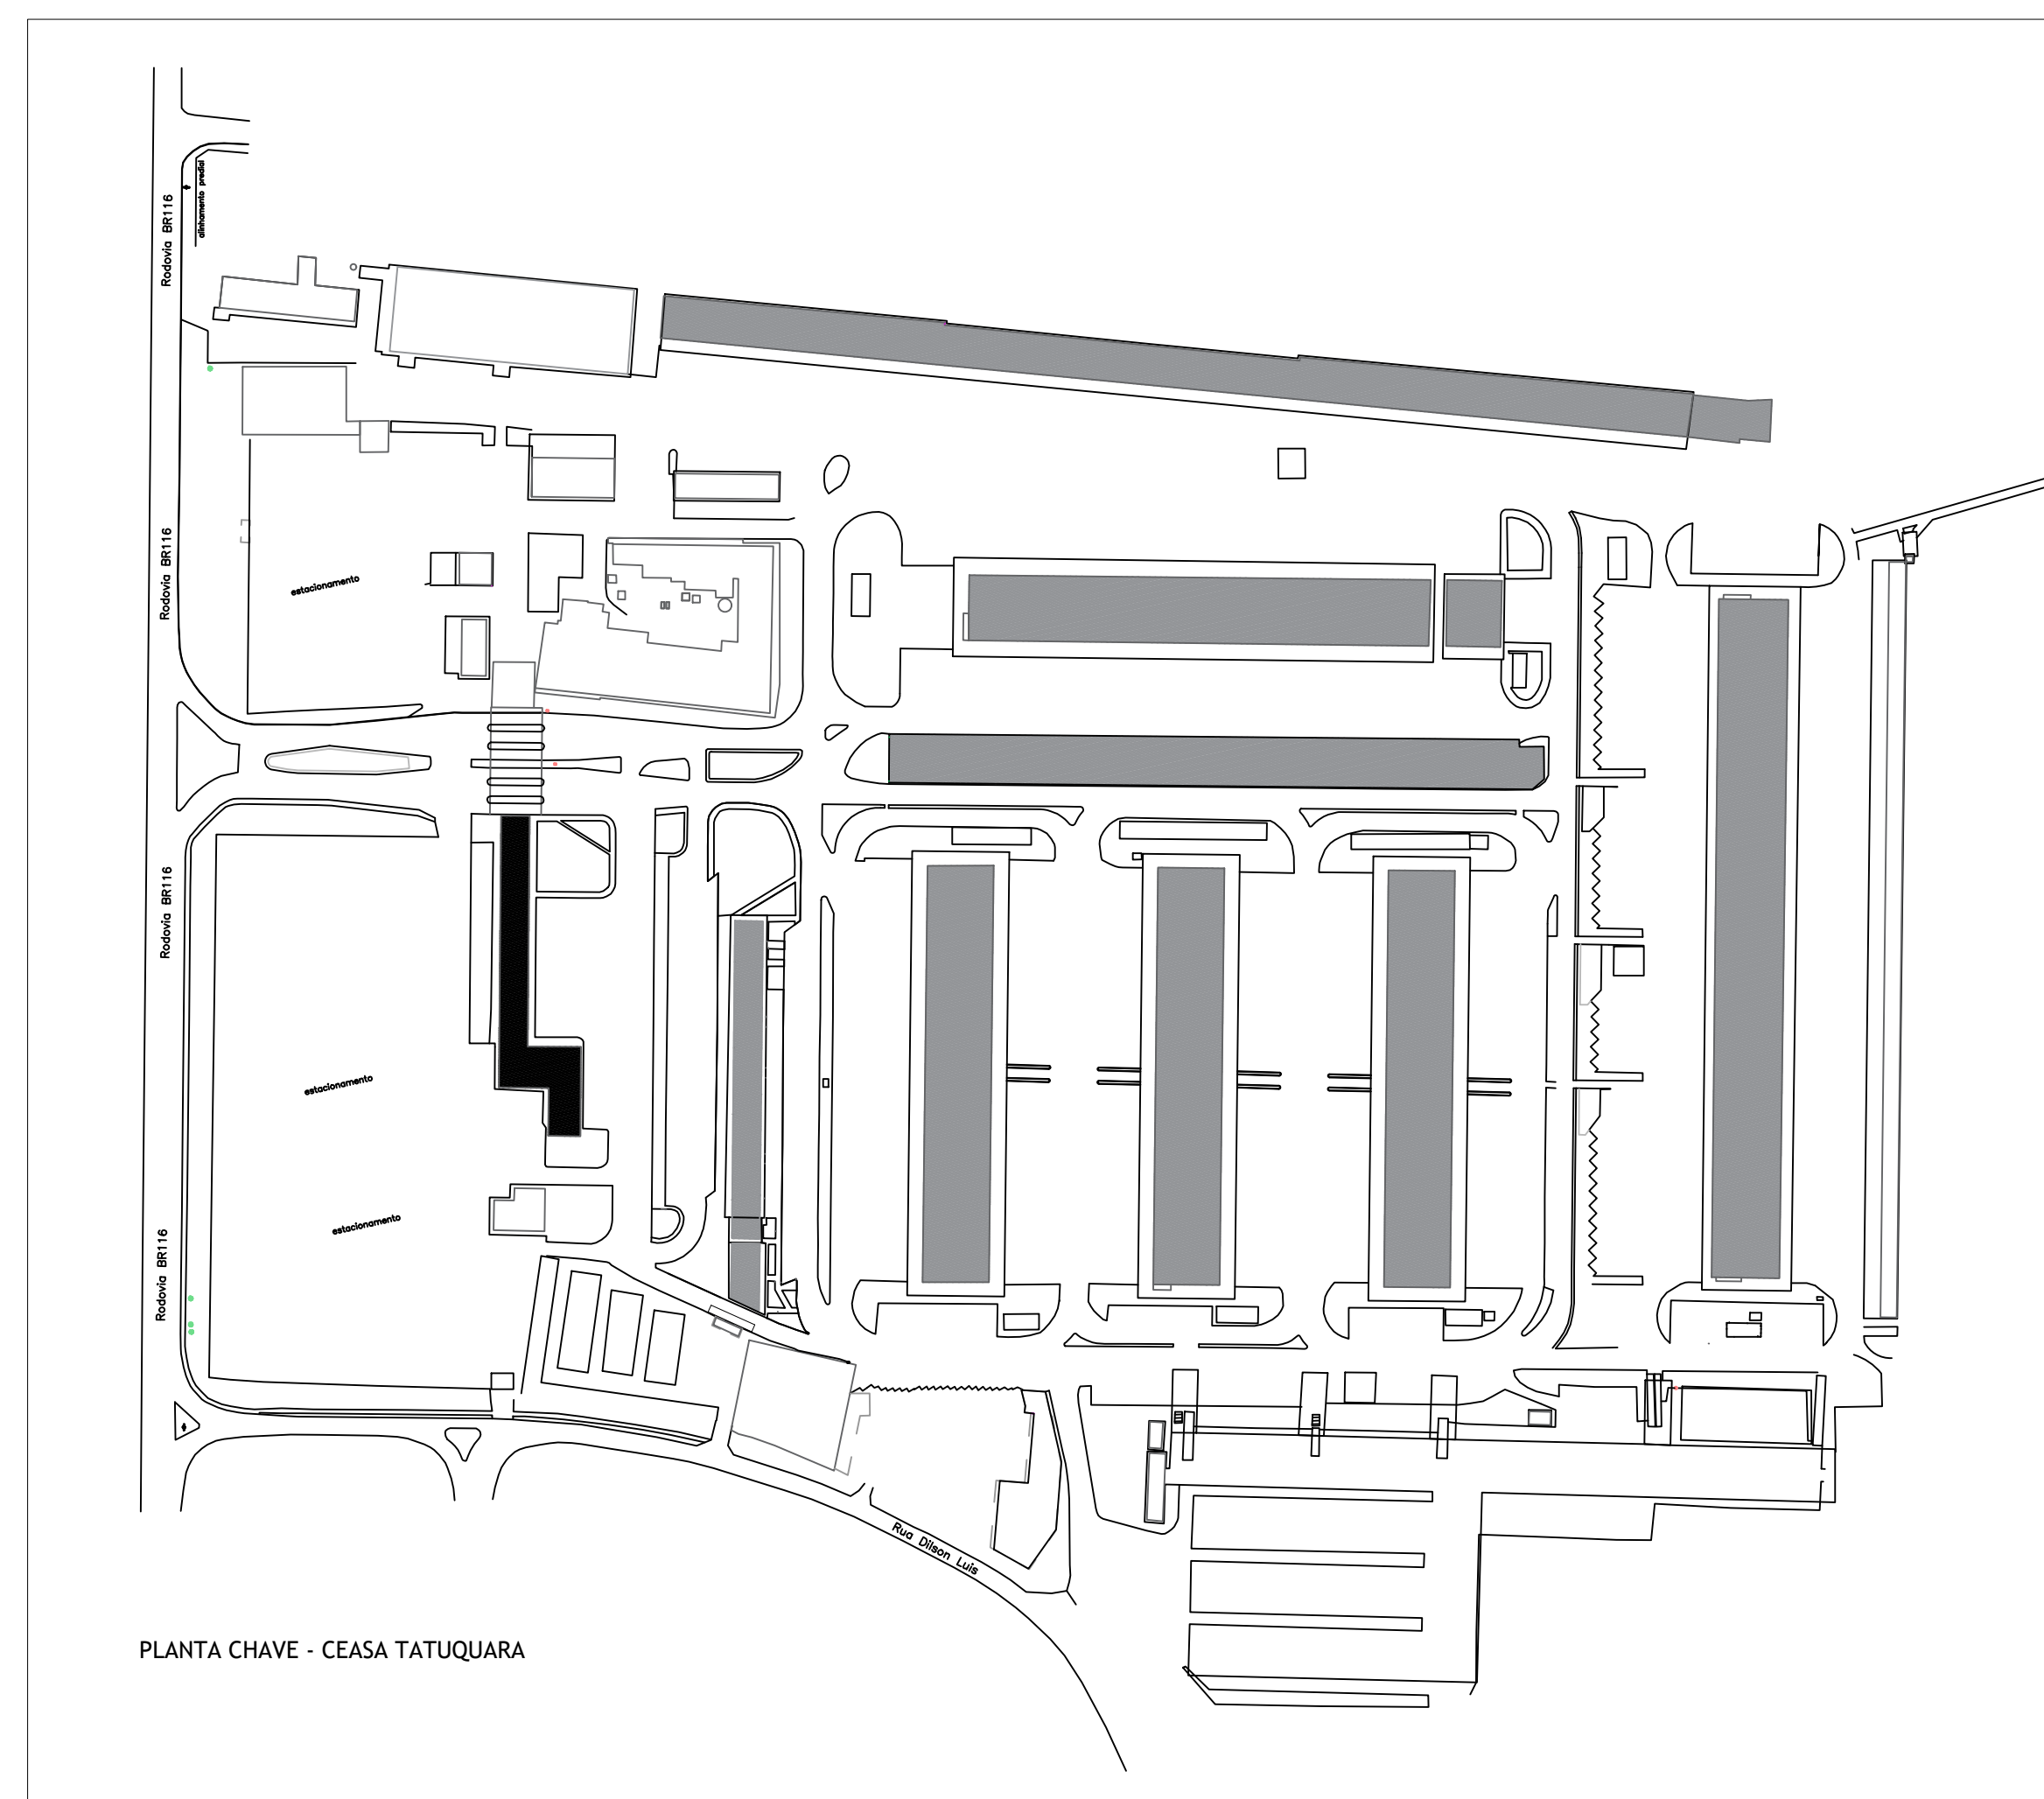


CALÇADAS - PERFIL 1	
PAVILHÃO	M²
Pav. A	655,00
Pav. B	741,00
Pav. C	1.003,00
Pav. D	1.155,00
Docas	221,00
Pav. E	964,00
Pav. G	85,00
Portaria	744,00

REASSENTAMENTO - PERFIL 2	
PAVILHÃO	M ²
Portaria	130,00
CALÇADAS - PERFIL 3	
PAVILHÃO	M ²
Pav. G	174,00
CALÇADAS - PERFIL 4	
PAVILHÃO	M ²
Pav. E	536,00
GRAMA	
PAVILHÃO	M ²
Docas	625,00
Pav. E	459,00
Portaria	97,00


LEGENDA - PERFIS DAS CALCADAS

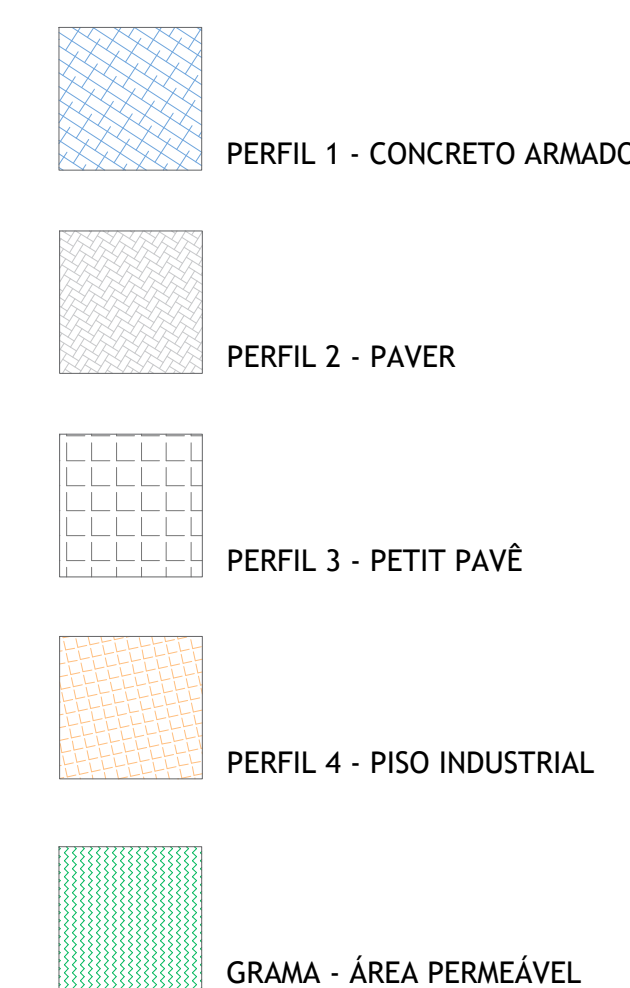


	C A E S A / P R	
	CENTRAIS DE ABASTECIMENTO DO PARANÁ S.A.	
	DEPT.- DIVISÃO DE INFRAESTRUTURA E GENGERARIA	
EMPRESA:		
PROJETO:	03/000000	
LOCAL:	000000	
PLANTA CHAVE DA CENTRAL DE ABASTECIMENTO DE CURITIBA, PLANTAS DAS CALÇADAS DE CONSTRUÇÃO DOS PAVILHÕES DO CAS E E GRENTE DA CENSA DETALHAMENTOS DOS PERIS DAS CALÇADAS E PAVIMENTOS DE AREIAS		
FECHA:	000000	
INDICA:	INDICAÇÃO	
DISTO:	agosto/2010	
RELATA:	RAFUEL GOMES DA SILVA CREIA Nº-97070214991-D	NOME:
SIG. PROJ.:	RAFUEL GOMES DA SILVA CREIA Nº-97070214991-D	NOME:
ELABORA:	STEFFANY ANDRADE	DESENHEIRO:

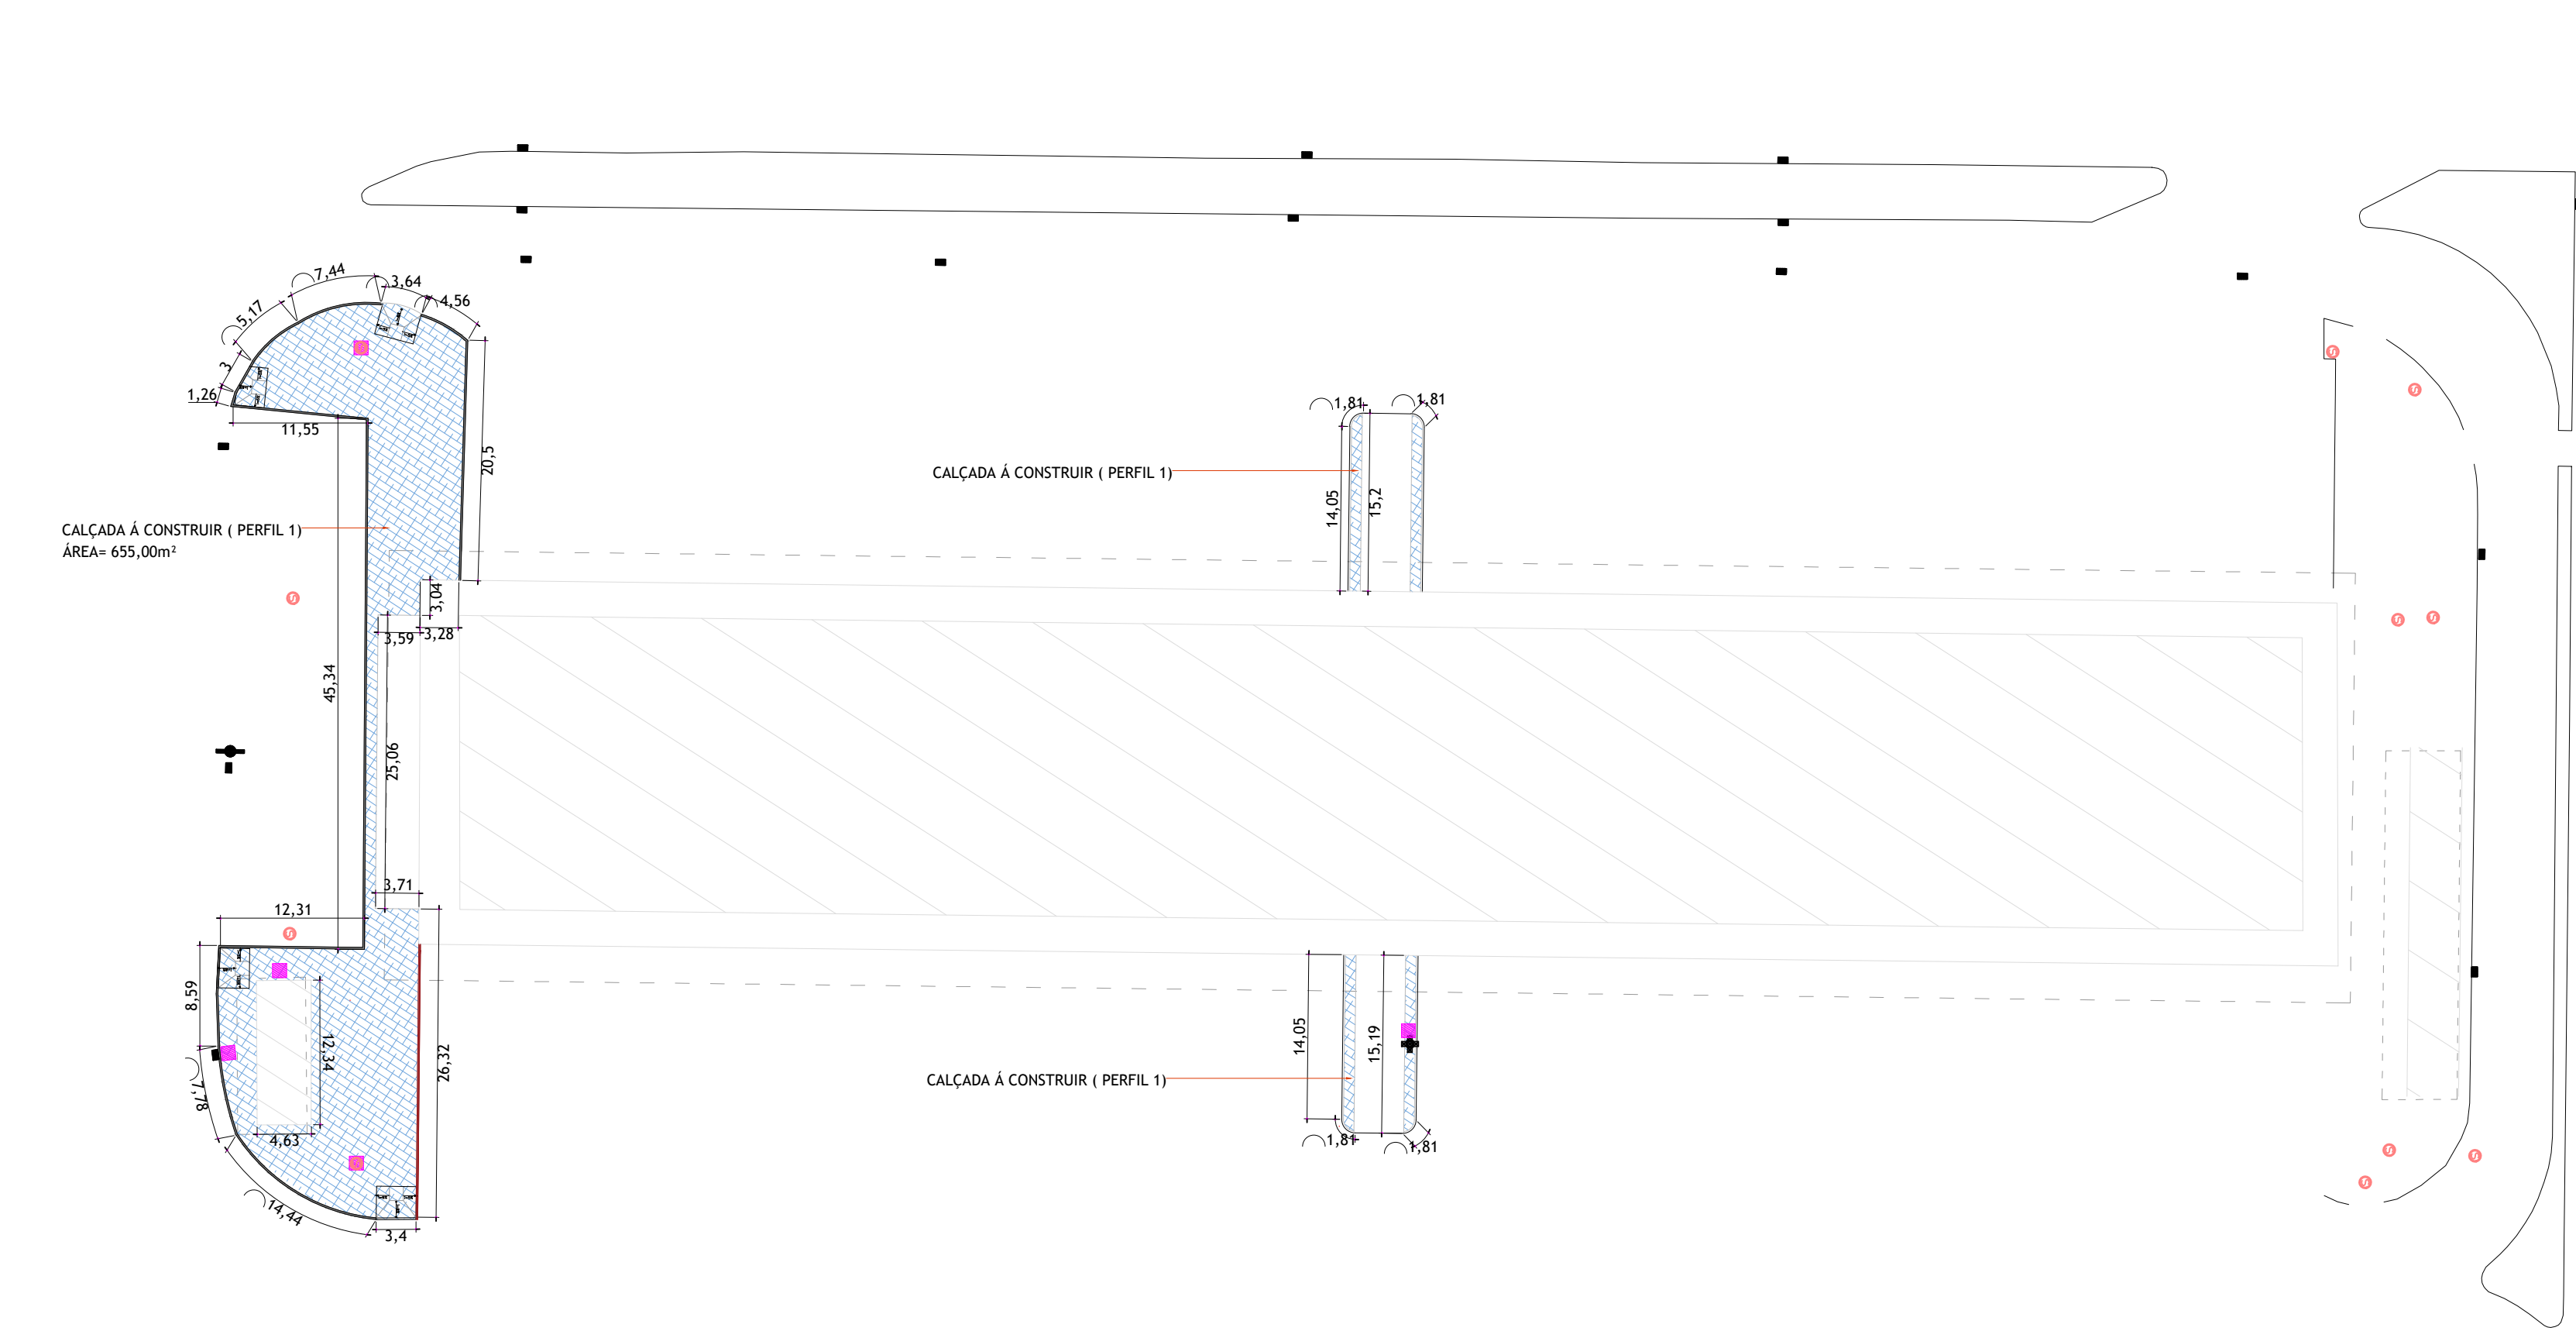


PLANTA BAIXA CALÇADAS CONSTRUÇÃO - PAV. A
ESCALA 1:500

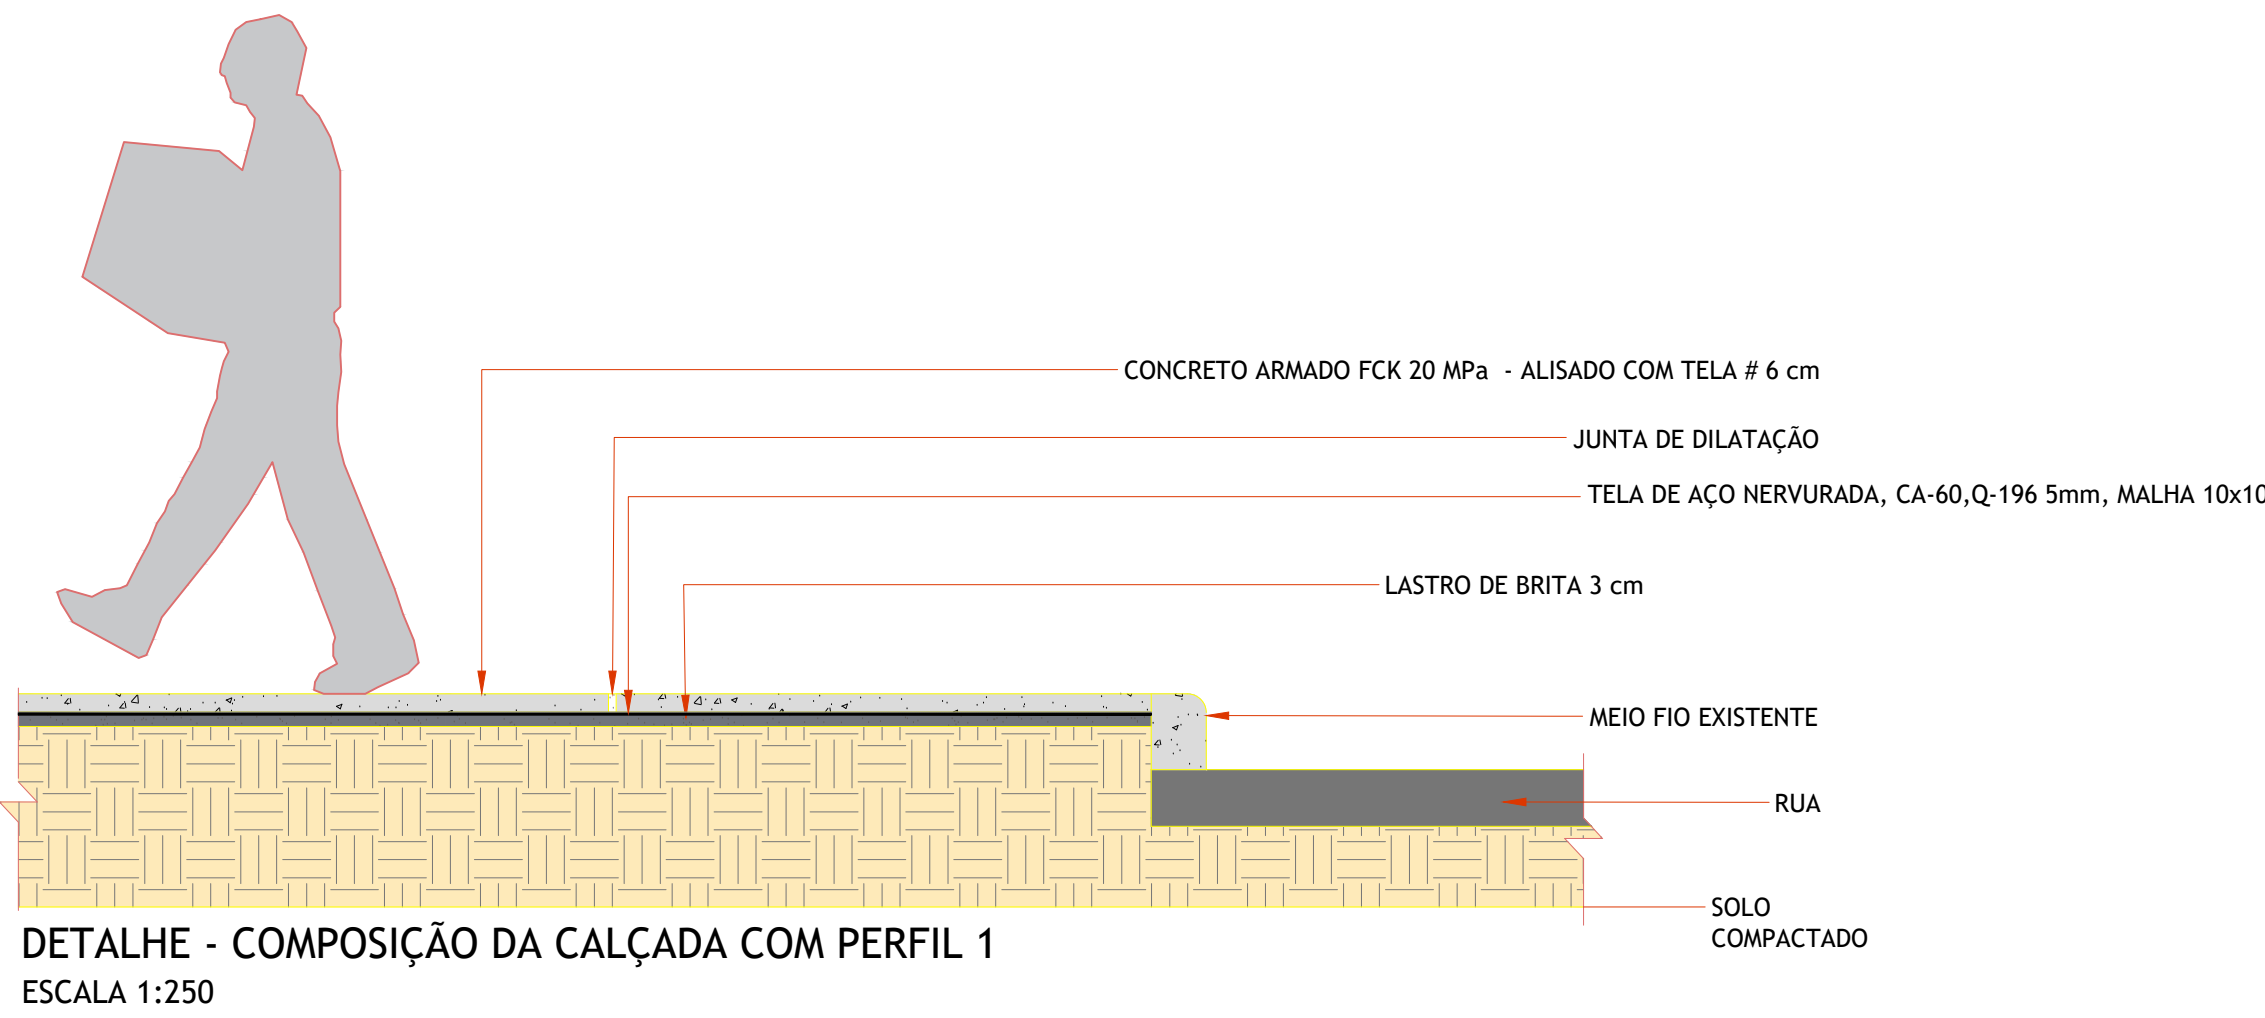


DETALHE - COMPOSIÇÃO DA CALÇADA COM PERFIL 1
ESCALA 1:250

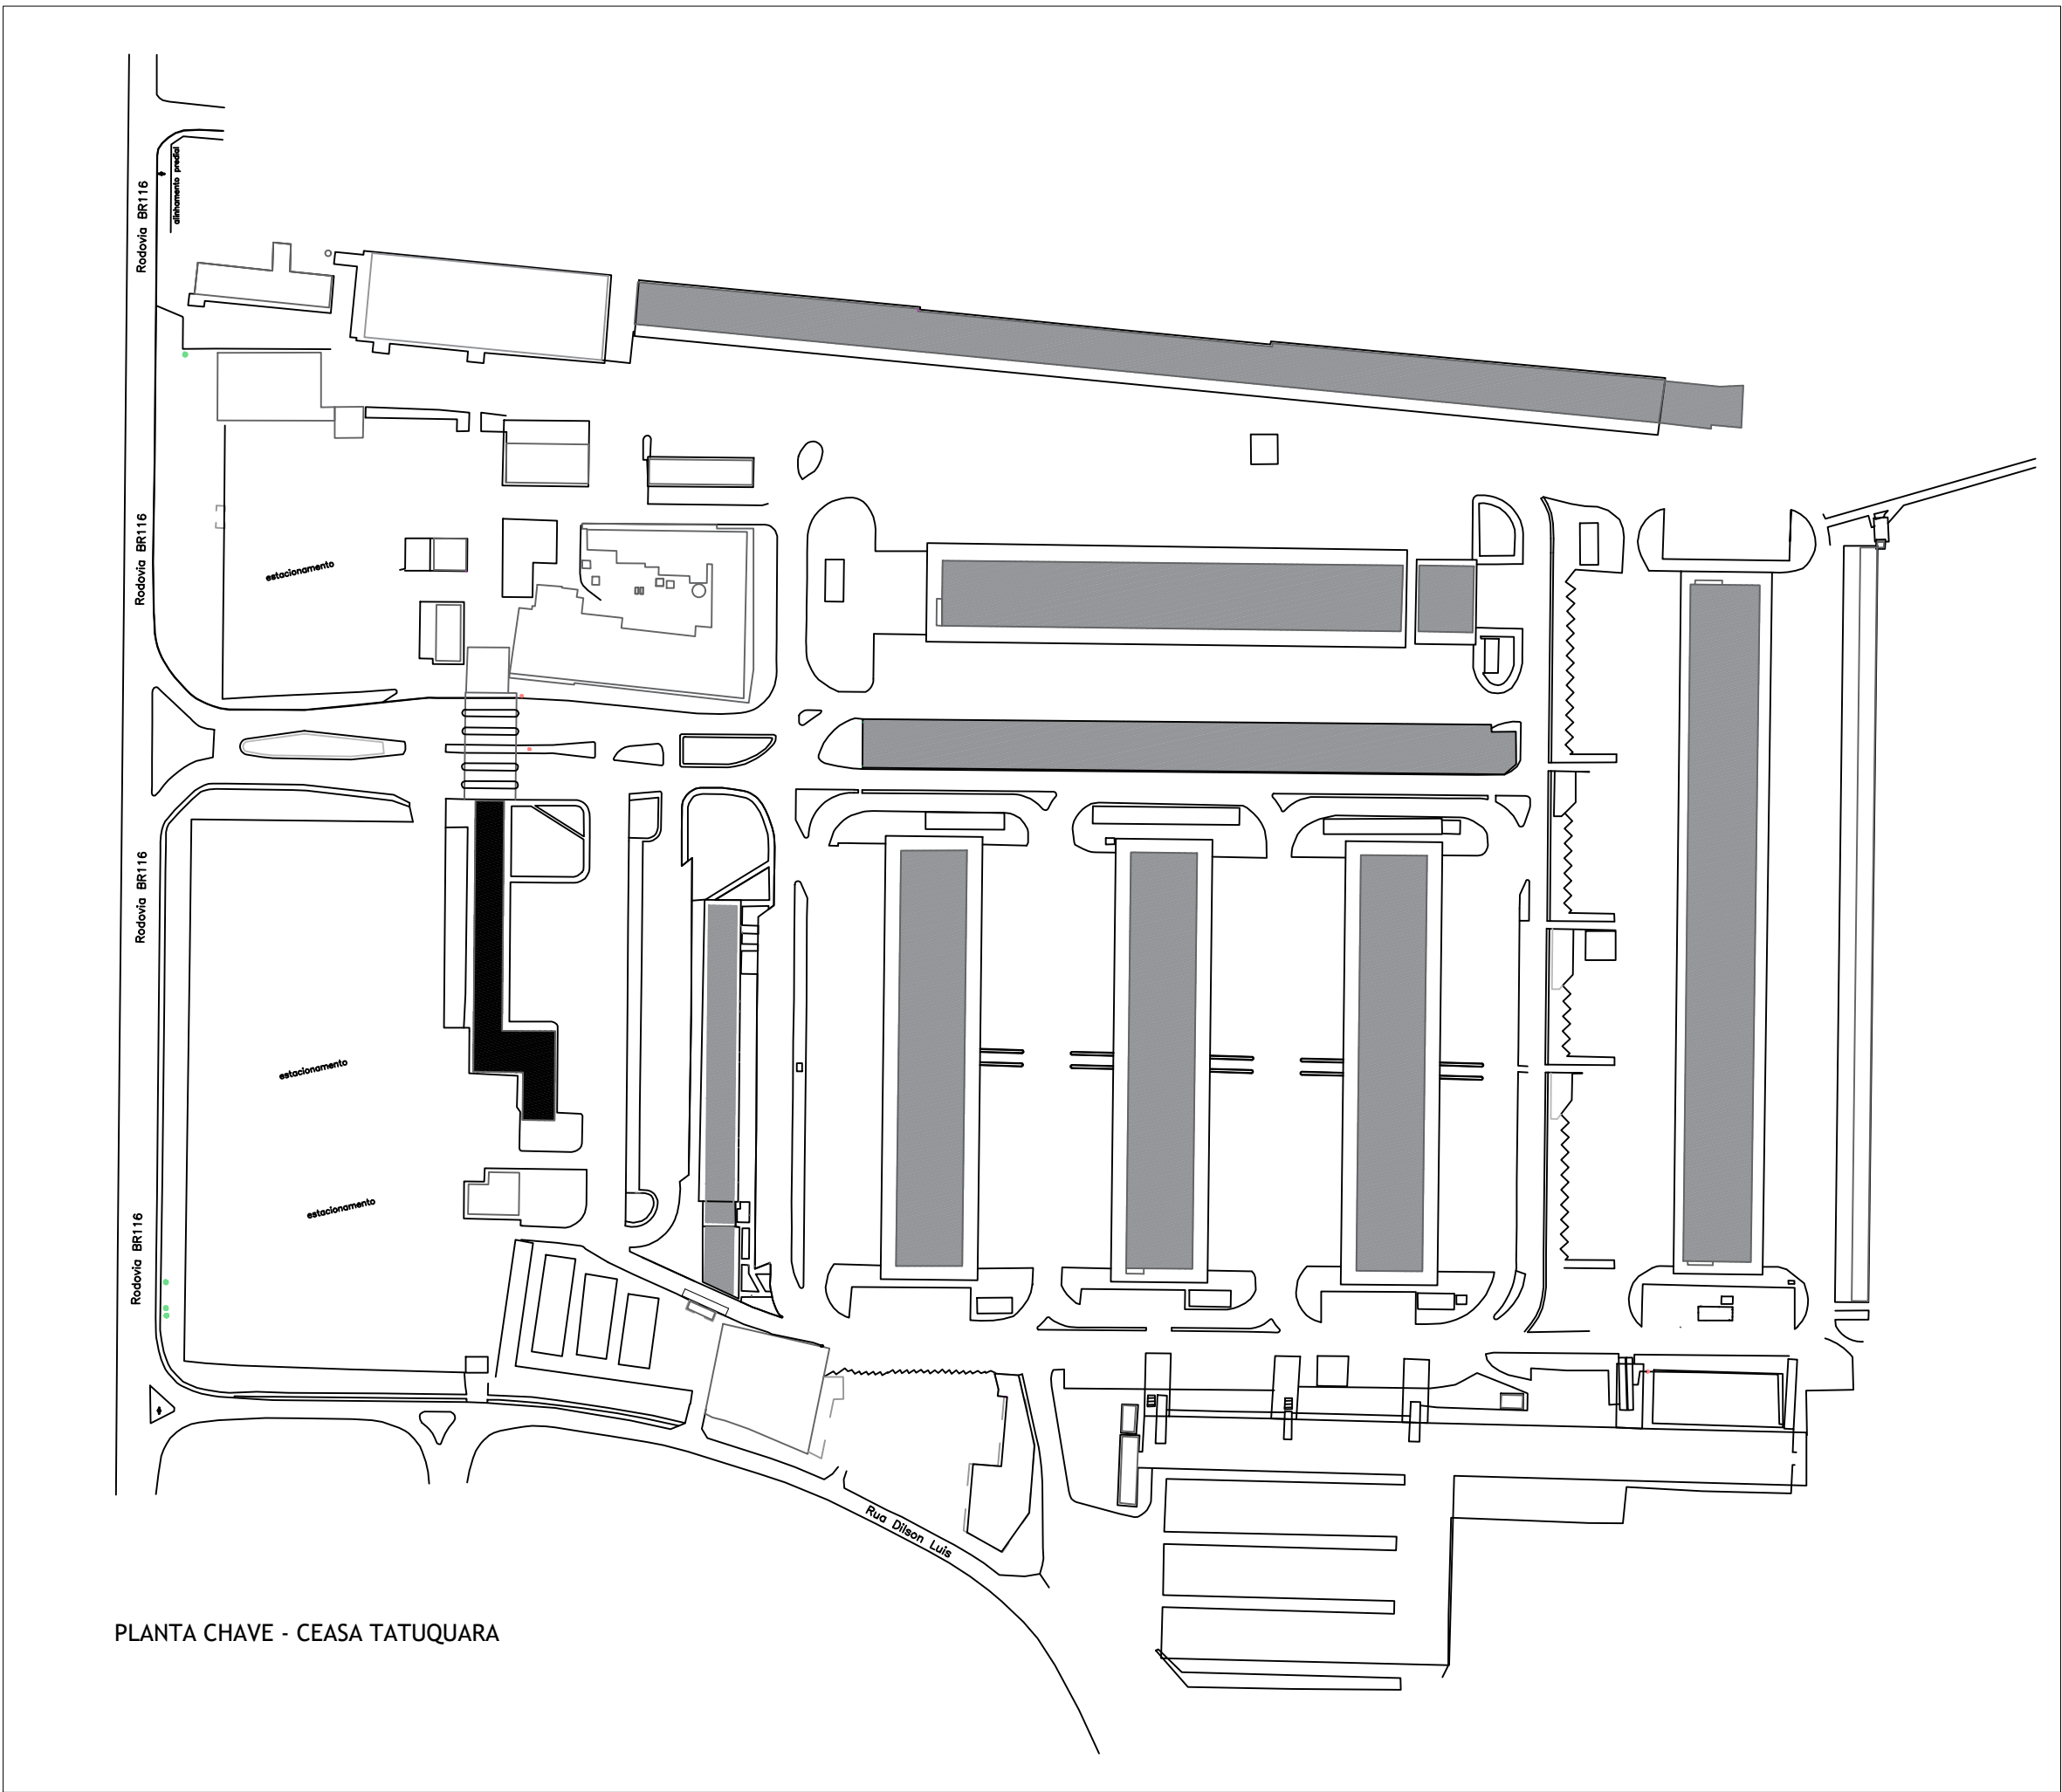


PLANTA CHAVE - CEASA TATUQUARA

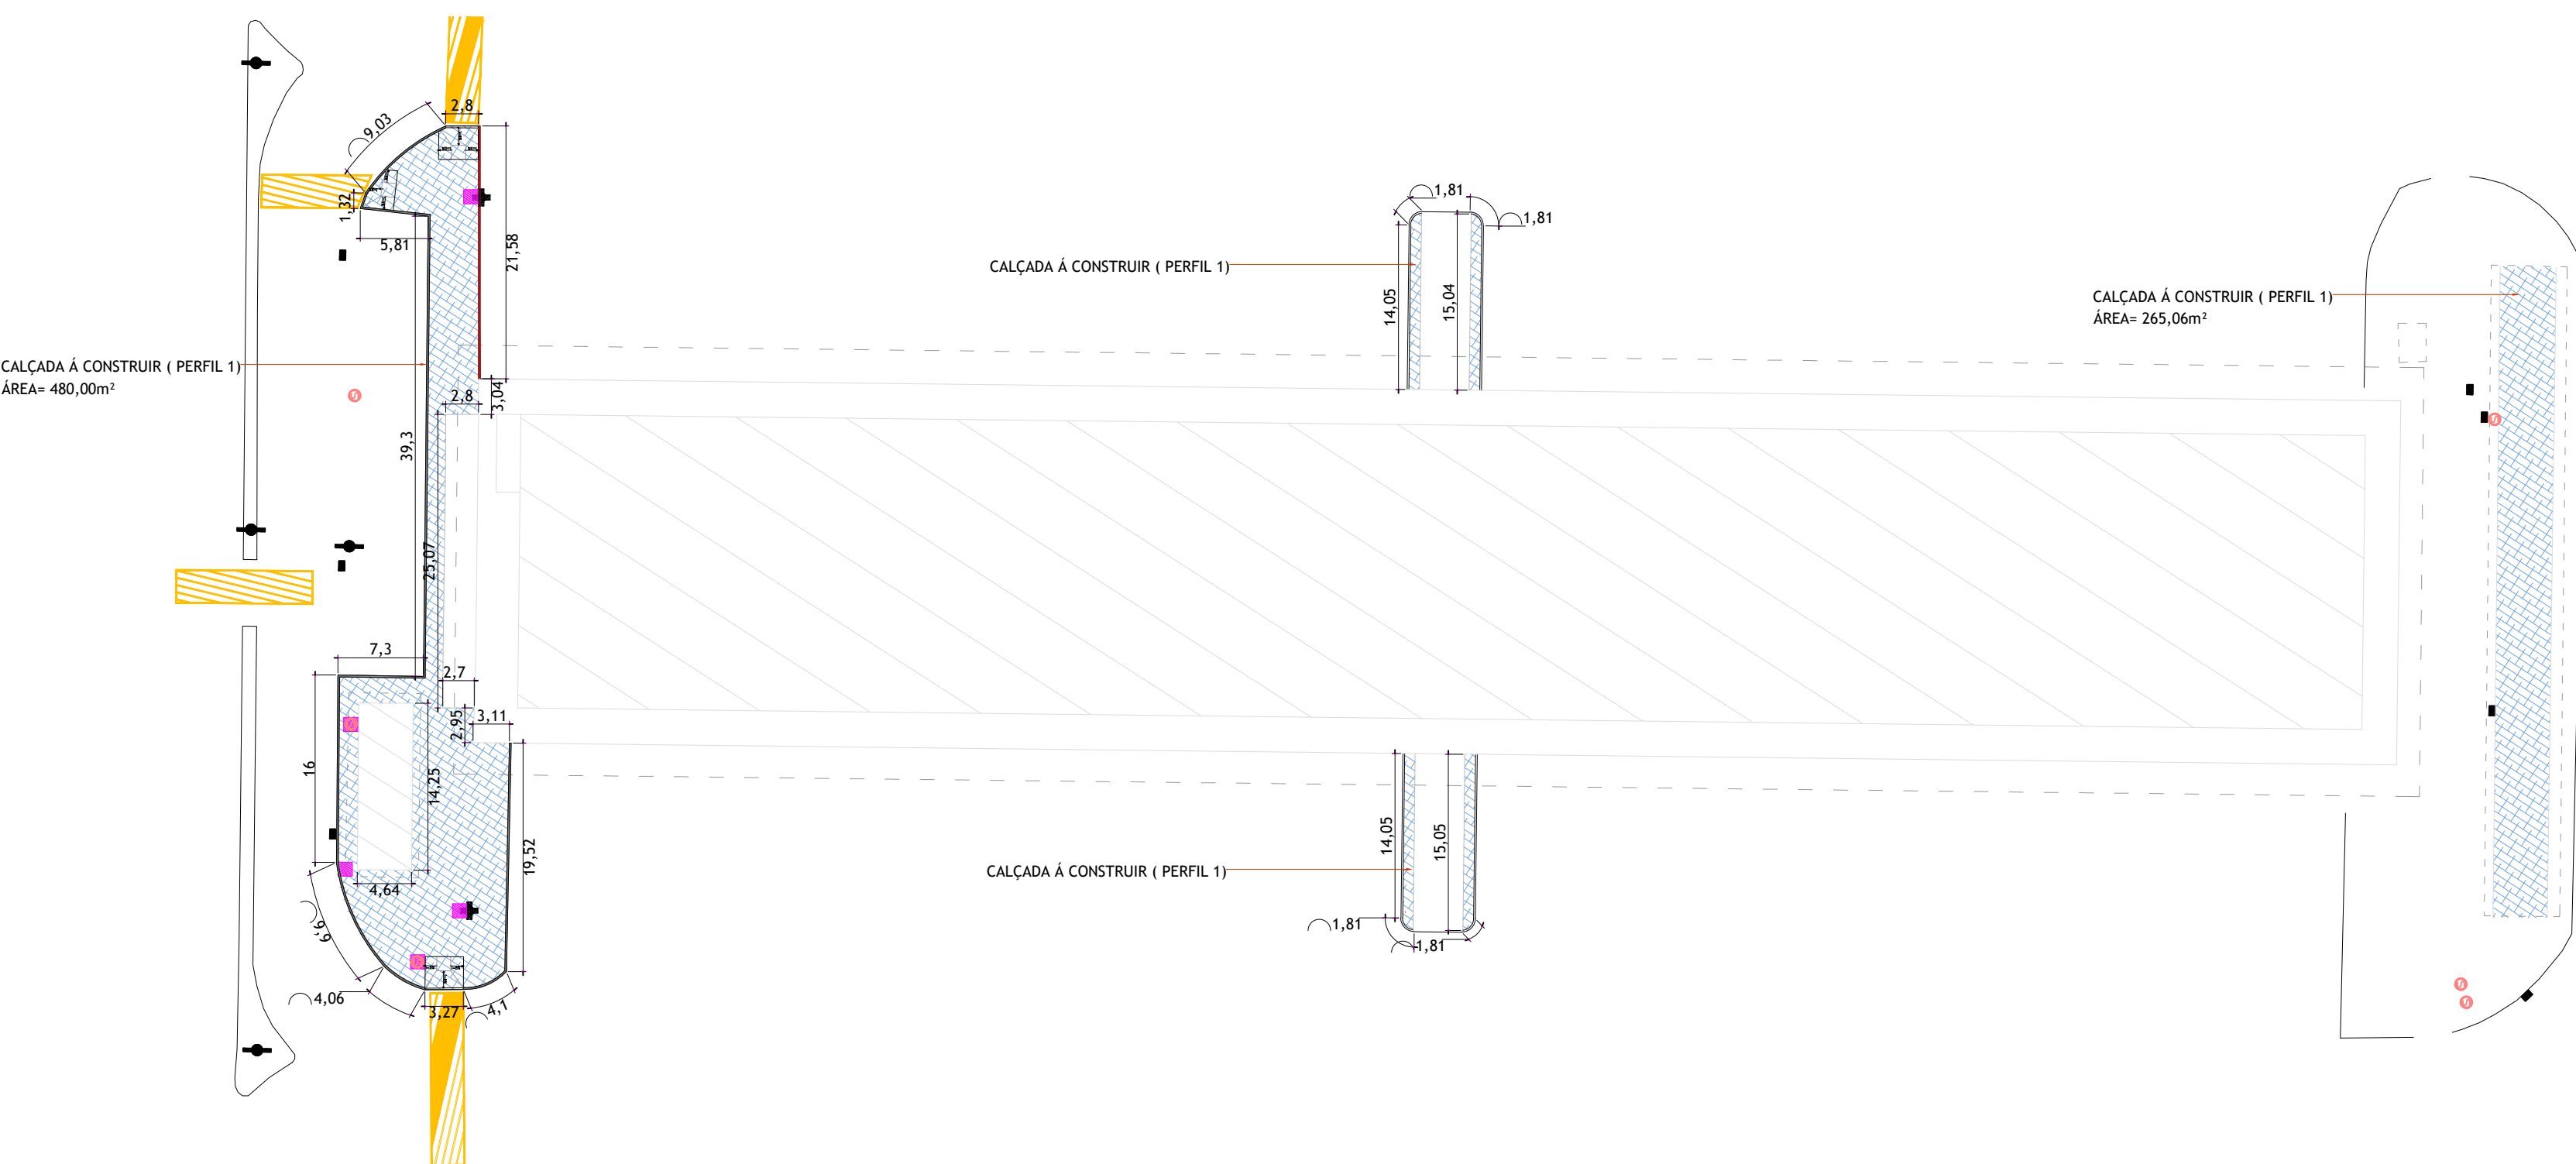


PLANTA BAIXA CALÇADAS CONSTRUÇÃO - PAV. B
ESCALA 1:500

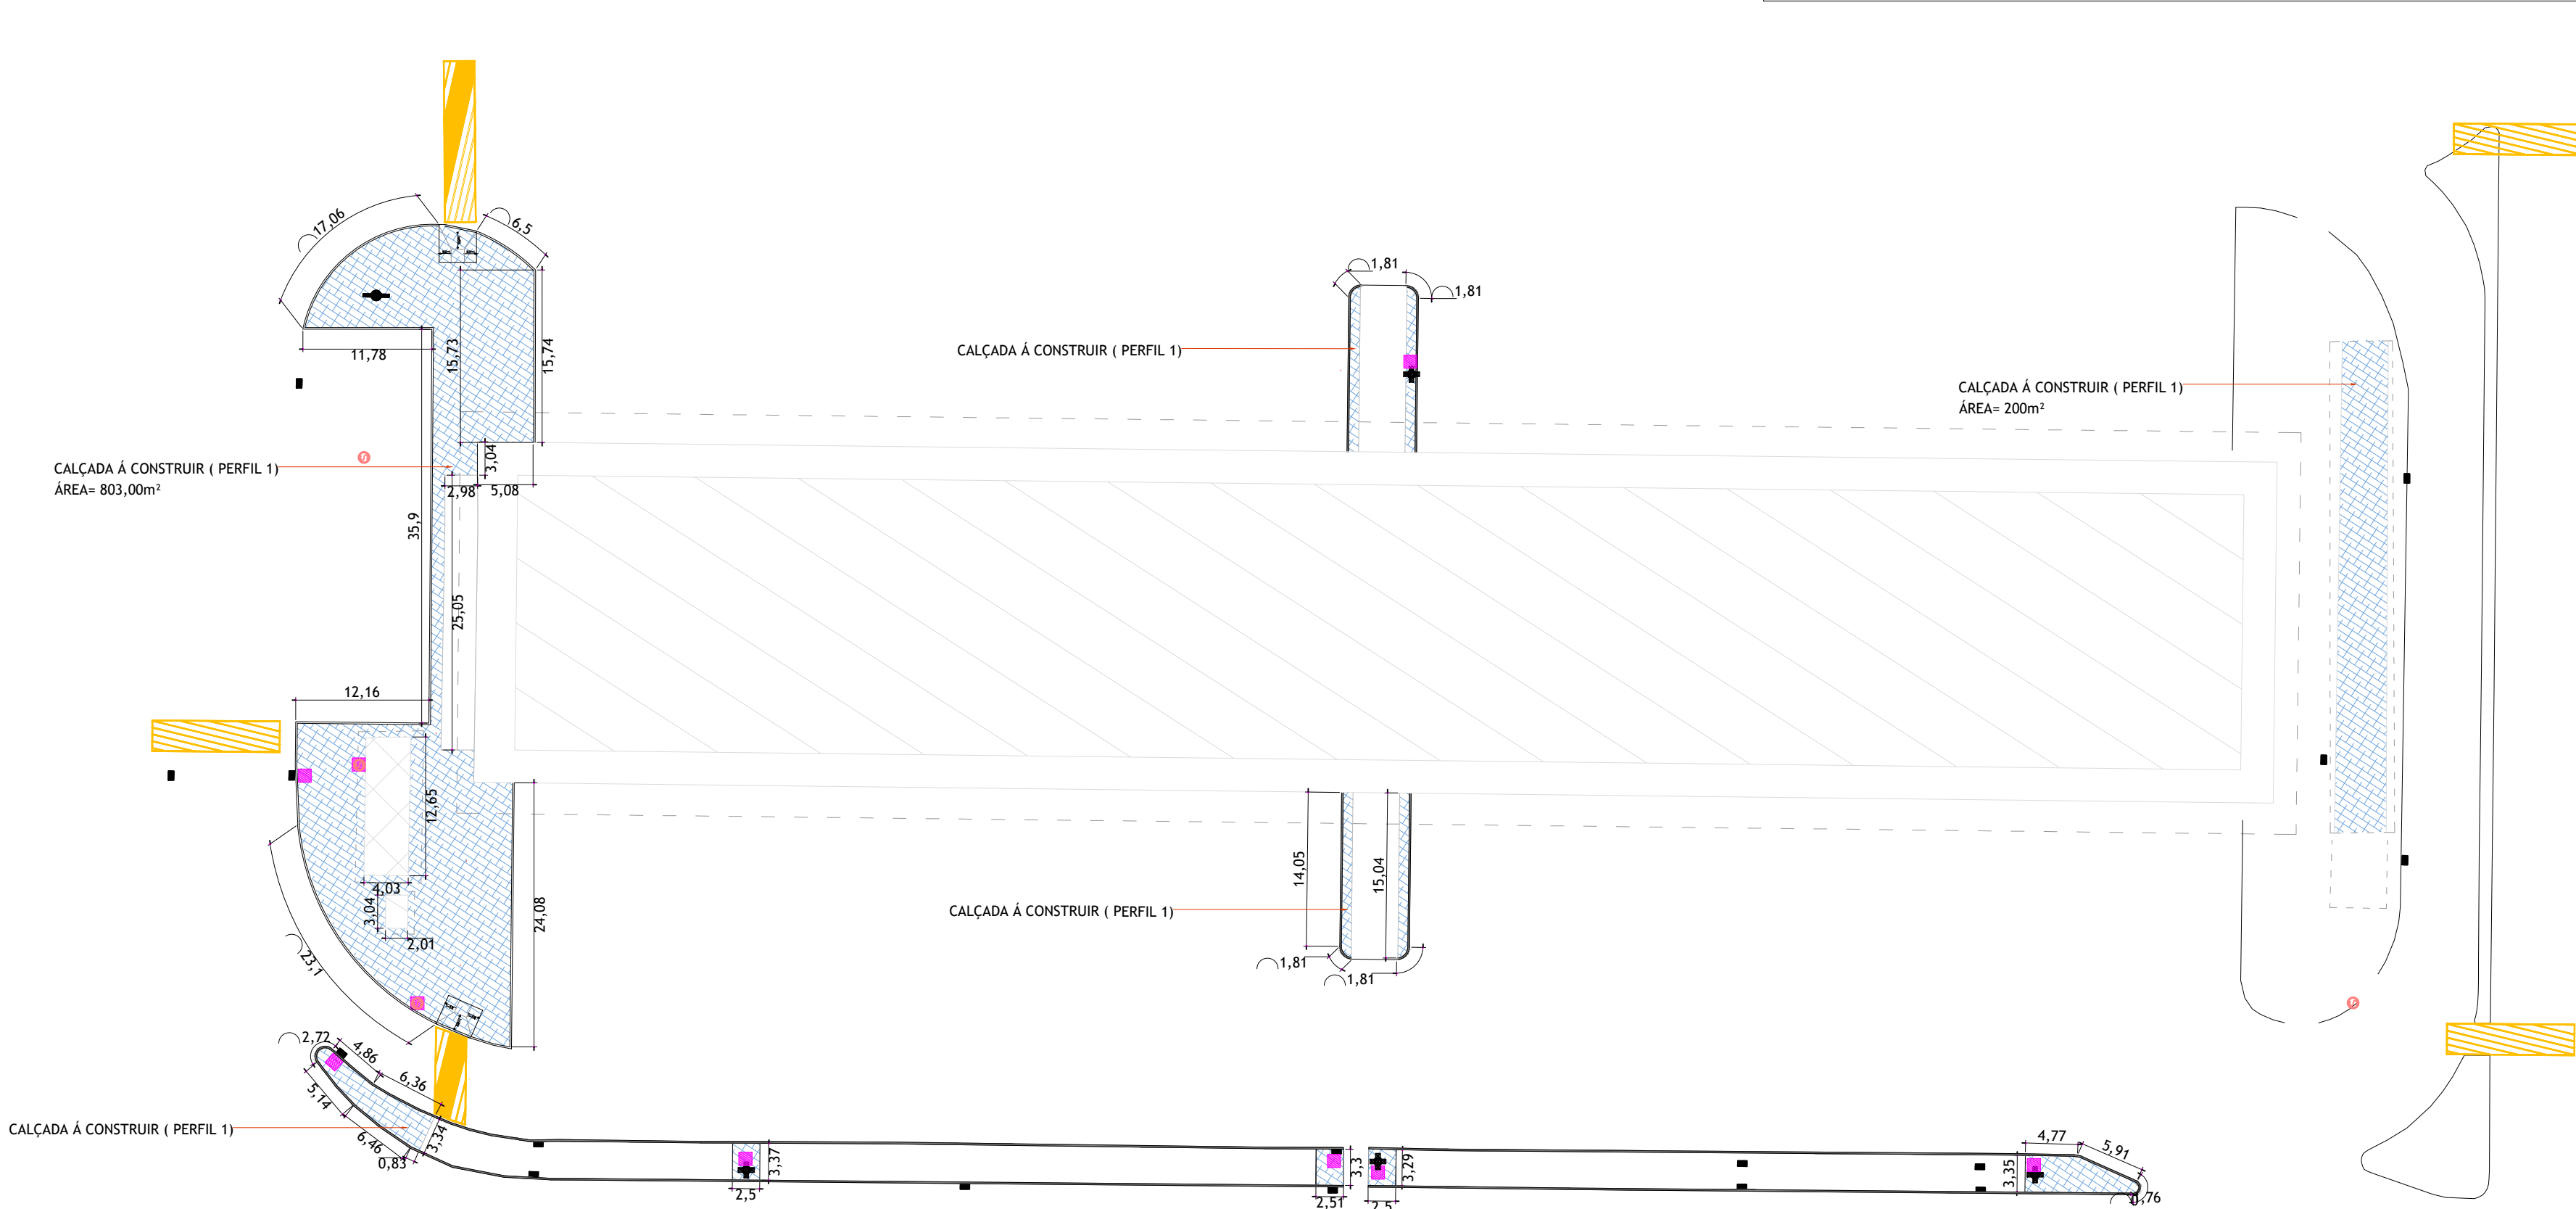

PLANTA BAIXA CALÇADAS CONSTRUÇÃO - PAV. C
ESCALA 1:500

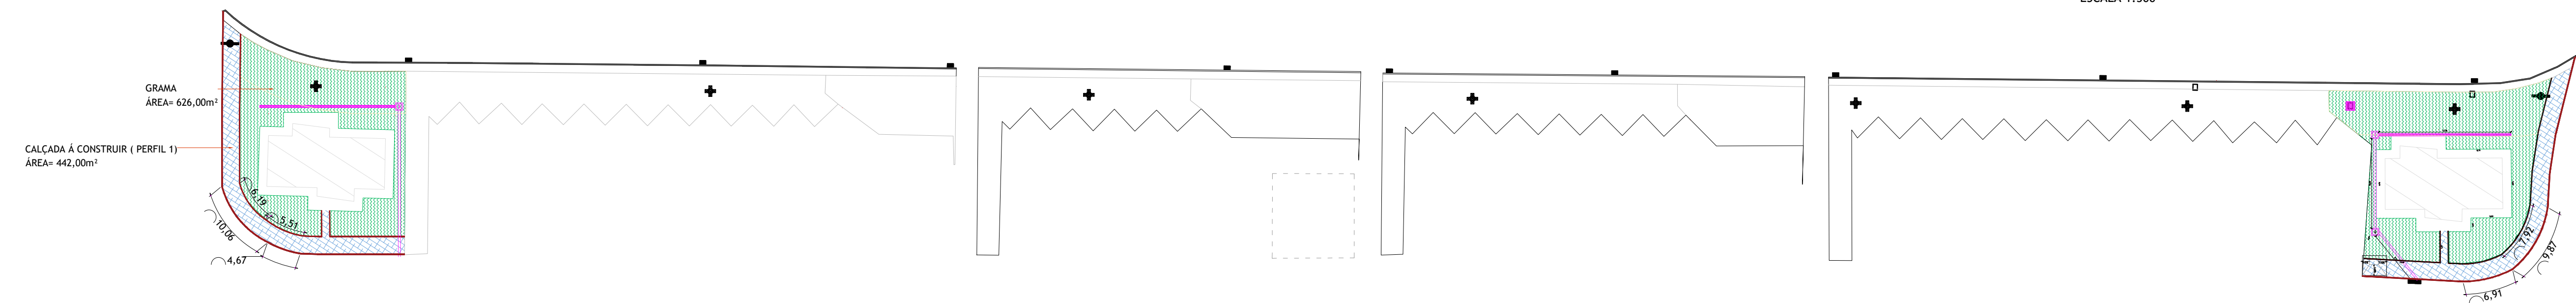

PLANTA BAIXA CALÇADAS CONSTRUÇÃO - DOCAS
ESCALA 1:500

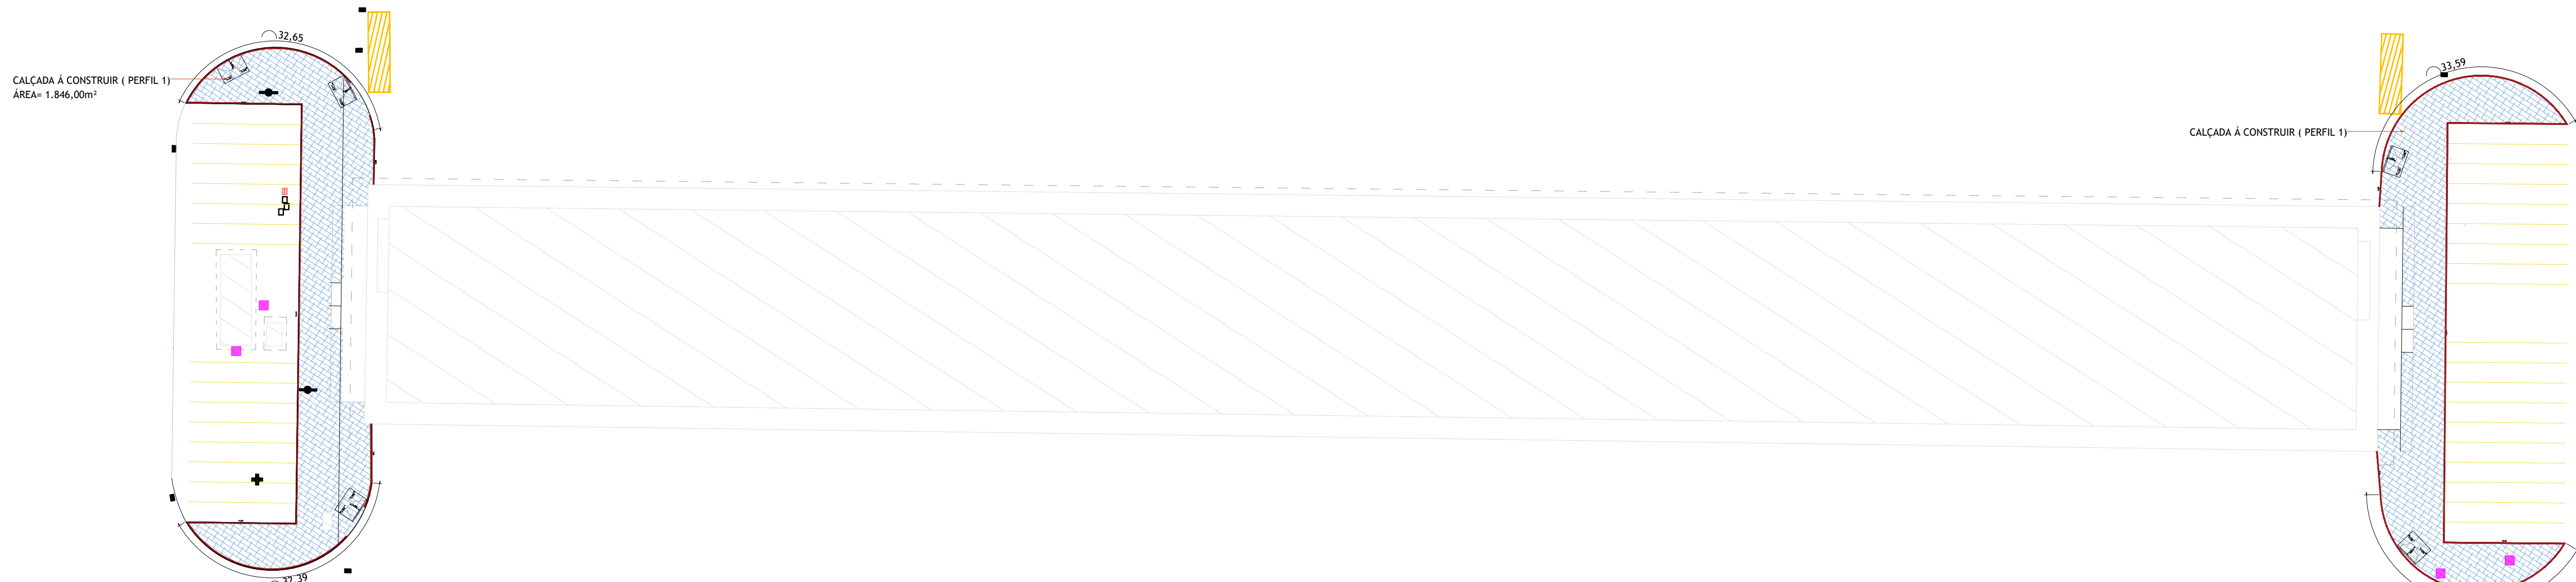

PLANTA BAIXA CALÇADAS CONSTRUÇÃO - PAV. D
ESCALA 1:500



LEGENDA - PERFIS DAS CALÇADAS

- PERFIL 1 - CONCRETO ARMADO
- PERFIL 2 - PAVER
- PERFIL 3 - PETIT PAVÉ
- PERFIL 4 - PISO INDUSTRIAL
- GRAMA - ÁREA PERMEÁVEL

CALÇADAS - PERFIL 1	
PAVILHÃO	M²
Pav. A	655,00
Pav. B	741,00
Pav. C	1.003,00
Pav. D	1.155,00
Docas	221,00
Pav. E	964,00
Pav. G	85,00
Portaria	744,00

REASSENTAMENTO - PERFIL 2	
PAVILHÃO	M²
Portaria	130,00

CALÇADAS - PERFIL 3	
PAVILHÃO	M²
Pav. G	174,00

CALÇADAS - PERFIL 4	
PAVILHÃO	M²
Pav. E	536,00

GRAMA	
PAVILHÃO	M²
Docas	625,00
Pav. E	459,00
Portaria	97,00

		CEASA / PR	
CENTRAIS DE ABASTECIMENTO DO PARANÁ S.A.			
DIAGNÓSTICO - DIVISÃO DE INFRAESTRUTURA E ENGENHARIA			
PLANTA CHAVE DA CENTRAL DE ABASTECIMENTO DE CURITIBA. PLANTAS DAS CALÇADAS DE CONSTRUÇÃO DOS PAVILHÕES A, B, C, e D. DETALHAMENTOS DOS PERFIS DAS CALÇADAS E QUADRO DE ÁREAS		04/04	
AUTOR: RAFAEL GOMES DA SILVA CREA 09/107021-4/PR-1/D		PROJETO: 01	
DESENHO: RAFAEL GOMES DA SILVA CREA 09/107021-4/PR-1/D		REVISÃO: 01	
APROVADO: STEFANY ANDRADE		DATA: 08/04/2024	
		DIRETORIA	