
MÓVEIS E PAINÉIS CADEIRAS DESCRIÇÃO DESCRIÇÃO QUANTIDADE SIMBOLO QUANTIDADE SIMBOLO QUANTIDADE SIMBOLO QUANTIDADE **DESCRIÇÃO** SIMBOLO **DESCRIÇÃO** MESA TAMPO MDF 25 MM. PÉS E TRAVESSAS METÁLICAS SOB TAMPO. C/ CAIXA ARMÁRIO COM 2 PORTAS. MDF 25mm, NSTALADA A DIREITA, 3 TOMADAS ELÉTRICAS, PASSA CABOS E ABERTURAS P CORPO EM MDF 18mm, COM 5 PRATELEIRAS, PORTAS COM FECHADURA. (A)0 13 43 CADEIRA GIRATÓRIA FUNCIONÁRIOS CADEIRA GIRATÓRIA REUNIÕES 25 INSTALAÇÃO CONECTOR RJ45. MESA LAP 160X75X70. PÉS NIVELADORES PÉS NIVELADORES. LAP: 80X178X46 APOIO: 135X60X46 (DUAS PORTAS DE CORRER E 4 GAVETAS COM CHAVE MULTIPLA) MESA TAMPO MDF 25 MM. PÉS E TRAVESSAS METÁLICAS SOB TAMPO. C/ CAIXA ESTANTE COM PORTA DE CORRER DE VIDRO FUMÊ. COM NICHOS PARA LIVROS NSTALADA A ESQUERDA, 3 TOMADAS ELÉTRICAS, PASSA CABOS E ABERTURAS P | EM MDF 25mmE CORPO EM MDF 18mm, BALCÃO COM 4 PORTAS DE ABRIR 09 07 05 CADEIRA FIXA ATENDIMENTO CADEIRA FIXA SEM BRAÇO REFEITÓRIO INSTALAÇÃO CONECTOR RJ45. MESA LAP 160X75X70. PÉS NIVELADORES E UMA PRATELEIRA INTERNA, PÉS NIVELADORES. LAP: 160X178X46 APOIO: 135X60X46 (DUAS PORTAS DE CORRER E 4 GAVETAS COM CHAVE MULTIPLA) MESA TAMPO MDF 25 MM. PÉS E TRAVESSAS METÁLICAS SOB TAMPO. C/ CAIXA MESA DE REFEITÓRIO TAMPO EM MDF 25mm. PÉS METÁLICOS. INSTALADA A ESQUERDA, 3 TOMADAS ELÉTRICAS, PASSA CABOS E ABERTURAS P/ COM NIVELADORES. LAP:210X75X70 (C) 03 02 04 CADEIRA GIRATÓRIA PRESIDENTE 80 CADEIRA/POLTRONA FIXA INSTALAÇÃO CONECTOR RJ45. MESA LAP 180X75X80. PÉS NIVELADORES. SAIA MDF. APOIO: 135X60X46 (DUAS PORTAS DE CORRER E 4 GAVETAS COM CHAVE MULTIPLA) MESA TAMPO MDF 25 MM. PÉS E TRAVESSAS METÁLICAS SOB TAMPO. C/ CAIXA PAINEL EM MDF 18mm. COM PERFIL DE LED 2700K EMBUTIDO, COM DIFUSOR. NSTALADA A DIREITA, 3 TOMADAS ELÉTRICAS, PASSA CABOS E ABERTURAS P CADEIRA FIXA ATENDIMENTO PRESIDÊNCIA 01 80 INSTALAÇÃO CONECTOR RJ45. MESA LAP 180X75X80. PÉS NIVELADORES. SAIA MDF. APOIO: 135X60X46 (DUAS PORTAS DE CORRER E 4 GAVETAS COM CHAVE MULTIPLA) ARMÁRIO COM PAINEL PARA TV MDF 25MM. ESPAÇO PARA CABOS E FIOS, MESA COM 2 LUGARES. TAMPO MDF 25 MM. PÉS E TRAVESSAS METÁLICAS 5 PORTAS INFERIORES COM ABERTURA COM FECHO TOQUE. CORPO MDF 18mm SOB TAMPO. C/ CAIXA DE 3 TOMADAS ELÉTRICAS, PASSA CABOS E ABERTURAS P/ S E 01 INSTALAÇÃO CONECTOR RJ45. PÉS NIVELADORES. LAP 320X75X70 PÉS NIVELADORES. LAP:270X208X46 COM DIVISÓRIA LATERAL EM VIDRO PINTADO COR VERDE PAINEL EM MDF 18mm, COM PERFIL DE LED 2700K EMBUTIDO, COM DIFUSOR. MESA COM 4 LUGARES. TAMPO MDF 25 MM. PÉS E TRAVESSAS METÁLICAS SOB TAMPO. C/ CAIXA DE 3 TOMADAS ELÉTRICAS, PASSA CABOS E ABERTURAS P/ EMENDAS COM FRISO. COM RODATETO, 5cm. T F 05 01 INSTALAÇÃO CONECTOR RJ45. PÉS NIVELADORES. LAP 320X75X140 LAP (356x260x15) COM DIVISÓRIA LATERAL E CENTRAL EM VIDRO PINTADO COR VERDE MESA COM 6 LUGARES. TAMPO MDF 25 MM. PÉS E TRAVESSAS METÁLICAS PAINEL PARA TV MDF 18mm. SOB TAMPO. C/ CAIXA DE 3 TOMADAS ELÉTRICAS, PASSA CABOS E ABERTURAS P/ EMENDAS COM FRISO. COM RODATETO, 5cm. INSTALAÇÃO CONECTOR RJ45. PÉS NIVELADORES. LAP 480X75X140 LAP: 400X260X10 COM DIVISÓRIA LATERAL E CENTRAL EM VIDRO PINTADO COR VERDE ARMÁRIO BAIXO EM MDF 25mm COMPARTILHÁVEL ENTRE 2 USUÁRIOS. BALCÃO COZINHA PARA TAMPO EXISTENTE .PARTES EXTERNAS MDF 18mm 4 PORTAS DE CORRER, NICHO PARA CPU, 4 GAVETAS COM 2 CHAVES MULTIPLAS PADRÃO MADEIRADO CLARO. TAMPO EXISTENTE. SUPORTE DE MICROONDAS COM (\vee) (H)01 BASE METÁLICA COM PÉS NIVELADORES ESTRUTURA CANTONEIRA DE METAL COM PINTURA COR BRANCO E PRATELEIRA LAP 90X60X56 EM MDF 25mm PADRÃO MADEIRADO CLARO MESA REUNIÕES EM MDF 25mm. PÉS E TRAVESSAS METÁLICAS SOB TAMPO. C/ PAINEL EM MDF 18mm, COM PERFIL DE LED 2700K EMBUTIDO, COM DIFUSOR. D.M.L CAIXA CENTRAL DE 3 TOMADAS ELÉTRICAS, PASSA CABOS E ABERTURAS P/ EMENDAS COM FRISO. COM RODATETO, 5cm. ^ bradesco ^ ^ \times 01 02 A: $4,15m^2$ INSTALAÇÃO CONECTOR RJ45. PÉS NIVELADORES. LAP 200X75X100 LAP (356x260x15) MESA REUNIÕES EM MDF 25mm. 3 MÓDULOS DE 160X75X120. PÉS E TRAVESSAS ARMÁRIO COM PORTAS DE ABRIR E PRATELEIRAS EM MDF BRANCO TX **Ø Ø**: METÁLICAS SOB TAMPO. C/ CAIXA CENTRAL DE 3 TOMADAS ELÉTRICAS, PASSA LAP (250x200x37) J (z)01 01 CABOS E ABERTURAS P/ INSTALAÇÃO CONECTOR RJ45. PÉS NIVELADORES. narquise bradesco LAP 480X75X120 JARDIM DE INVERNO BALCÃO DE RECEPÇÃO EM MDF 25mm. COM PASSAGEM PARA FIAÇÃO, TOMADAS DIVISÓRIA PARA MESA EM VIDRO 8mm PINTADO COR VERDE ESCURO. A: 9-60m2 NO TAMPO, ESPAÇO PARA CPU, NOBREAK E PRATELEIRAS MÓVEIS EM AÇO. FIXAÇÃO NA POSIÇÃO LATERAL. LARGURA: 54cm ALTURA: 25cm DIV 01 02 I.S. MASC. APARADOR EM VIDRO TEMPERADO PINTADO COR VERDE. A: 7,70m² PÉS NIVELADORES. LAP: 220X110X68 DIR PRES A: 38,09m² ARMÁRIO LATERAL DE APOIO DE BALCÃO DE RECEPÇÃO.EM MDF 25mm. 2 PORTAS DIVISÓRIA PARA MESA EM VIDRO 8mm PINTADO COR VERDE ESCURO. PÉS NIVELADORES, LAP: 90X100X45 FIXAÇÃO NA POSIÇÃO LATERAL. LARGURA: 124cm ALTURA: 25cm 01 07 DIV 02

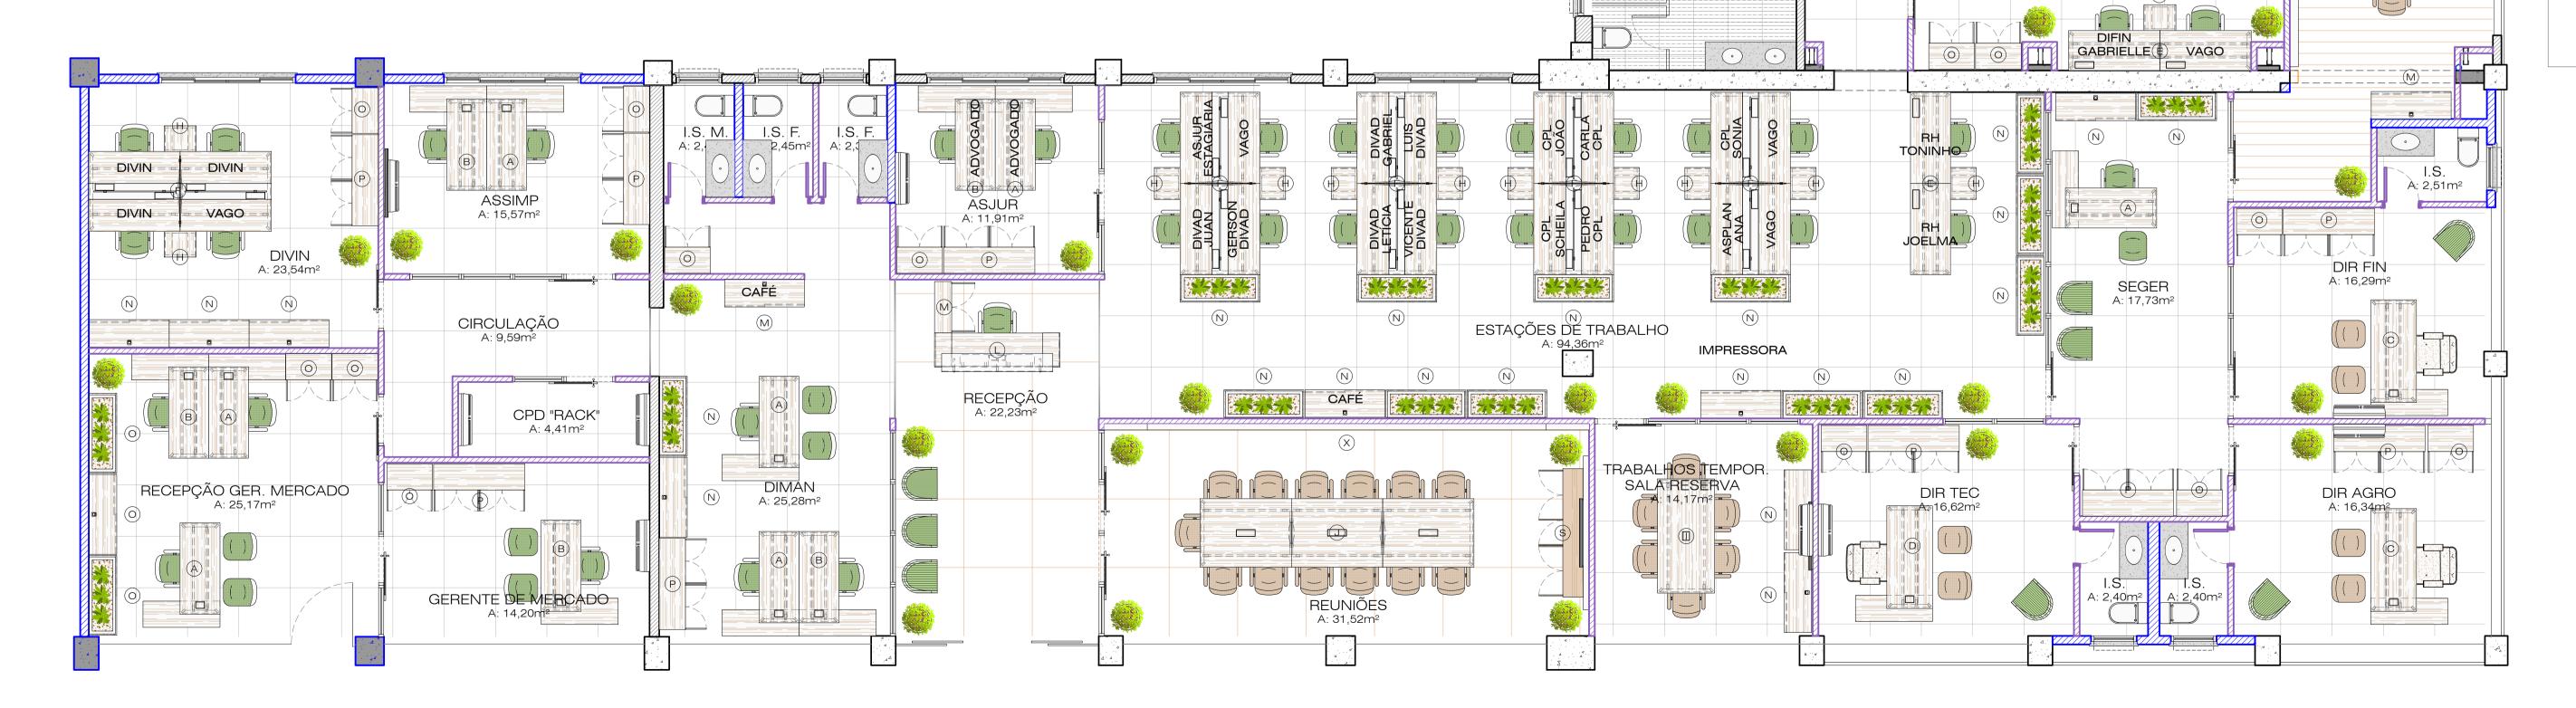

DIVISÓRIA PARA MESA EM VIDRO 8mm PINTADO COR VERDE ESCURO.

FIXAÇÃO NA POSIÇÃO FRONTAL. LARGURA: 144cm ALTURA: 25cm

PLANTA BAIXA TÉRREO - LAYOUT DE MOBILIÁRIO

ARMÁRIO EXTENSÃO COM DUAS PORTAS DE CORRER. TAMPO MDF 25mm

DIV 03

17

CORPO MDF 18mm. PÉS NIVELADORES. LAP 140X75X48

FLOREIRA APOIADA A DEFINIR

LEGENDA A CONSTRUIR - ALVENARIA A CONSTRUIR - DRYWALL

CIRCULAÇÃO

A: 13,11m²

J.S. P.cD. / FEM

A: 3,66m²

I.S. FEM.

A: 8,18m²

=:=:=:= A DEMOLIR PILARES

OBRA: SEDE CEASA TATUQUARA RODOVIA BR-116, 22.881 - TATUQUARA, CURITIB,			
PROPRIETÁRIO: CENTRAIS ABASTECIM. DO PR S.A. CNPJ: 75.063.164/0001-67 REFERÊNCIA: PLANTA TÉRREO - LAYOUT MOBILIÁRIO	ESCALA: 1/60 PRANCHA: 01	DATA: 04/10/2023 CÓDIGO EBL 2238	eveline lara
AUTORA DO PROJETO: ARQUITETA CAU A64284-3 RESPONSÁVEL T	PONSÁVEL	ENGENHEIRO CREA	A R Q U I T E T U R A R. Vergílio Cantele, 144 - Araucária - PR Fone: 41 9 9657-2773 e-mail: evelinebarbara@gmail.com

R. Vergílio Cantele, 144 - Araucária - PF e-mail: evelinebarbara@gmail.cor DIREITOS AUTORAIS RESERVADOS NA FORMA DA LEI; PROIBIDA REPRODUÇÃO SEM AUTORIZAÇÃO

EBL_2238_CEASA_SEDE TATUQUARA_PEMB03.dwg

DIFIN

ŞTEFAN

JULIANA DIFIN

ALINE

30,45m²


JOCELI

MESA TAMPO MDF 25 MM. PÉS E TRAVESSAS METÁLICAS SOB TAMPO. C/ CAIXA INSTALADA A DIREITA, 3 TOMADAS ELÉTRICAS, PASSA CABOS E ABERTURAS P/ (A) 07 INSTALAÇÃO CONECTOR RJ45. MESA LAP 160X75X70. PÉS NIVELADORES APOIO: 135X60X46 (DUAS PORTAS DE CORRER E 4 GAVETAS COM CHAVE MULTIPLA) 46 TAMPO EM MDF 25mm PADRÃO MADEIRADO CLARO MODELO DE REFERÊNCIA: MARCA: GUARARAPES / MODELO: PARIS ESTRUTURA EM MDF 18mm COR BRANCO TX PÉS E TRAVESSAS METÁLICAS PINTURA COR BRANCA * DEVERÃO PERMITIR PASSAGEM DE CABEAMENTO 35 35 70 35 160 **TAMPO** ESCALA 1:25 01 45 **GAVETA** 46 35 PROJ. TAMPO PRATELEIRA PROJ. TRAVESSAS METALICAS **PLANTA** ESCALA 1:25 CAIXA DE TOMADAS TRAVESSA METÁLICA Q 2,5 <u>a</u> CORRER CORRER **GAVETA** Ω Ω 75 75 **GAVETA** 72, 2 72 54 9 60 57 **GAVETA** GAVETA PÉ METAL COM SAPATA NIVELADORA **ELEVAÇÃO FRONTAL 01 ELEVAÇÃO LATERAL 02** ESCALA 1:25 ESCALA 1:25 **SEDE CEASA TATUQUARA** RODOVIA BR-116, 22.881 - TATUQUARA, CURITIBA / PR

PROPRIETÁRIO: DATA: ESCALA: CENTRAIS ABASTECIM. DO PR S.A. 1/25 11/01/2023 CNPJ: 75.063.164/0001-67 REFERÊNCIA PRANCHA: CÓDIGO DETALHAMENTO MÓVEL "A" 02 EBL 2238 ARQUITETURA R. Vergílio Cantele, 144 - Araucária - PR AUTORA DO PROJETO: ARQUITETA CAU A64284-3 RESPONSÁVEL TÉCNICO: ENGENHEIRO CREA Fone: 41 9 9657-2773 **EVELINE BARBARA DE LARA** RESPONSÁVEL e-mail: evelinebarbara@gmail.com

MESA TAMPO MDF 25 MM. PÉS E TRAVESSAS METÁLICAS SOB TAMPO. C/ CAIXA INSTALADA A ESQUERDA, 3 TOMADAS ELÉTRICAS, PASSA CABOS E ABERTURAS P/ INSTALAÇÃO CONECTOR RJ45. MESA LAP 160X75X70. PÉS NIVELADORES APOIO: 135X60X46 (DUAS PORTAS DE CORRER E 4 GAVETAS COM CHAVE MULTIPLA)

AMPO EM MDF 25mm PADRÃO MADEIRADO CLARO
MODELO DE REFERÊNCIA:

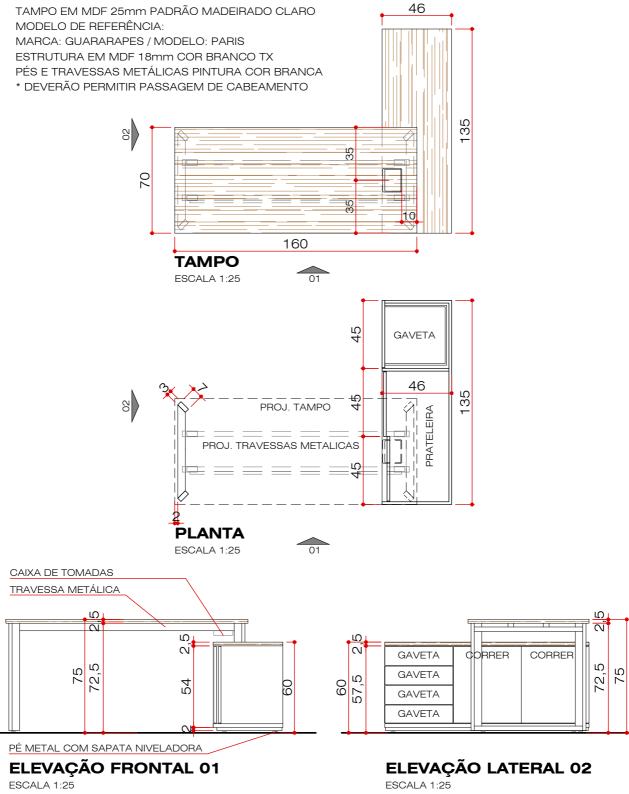

SEDE CEASA TATUQUARA RODOVIA BR-116, 22.881 - TATUQUARA, CURITIBA / PR PROPRIETÁRIO: DATA: ESCALA: CENTRAIS ABASTECIM. DO PR S.A. 1/25 11/01/2023 CNPJ: 75.063.164/0001-67 CÓDIGO REFERÊNCIA PRANCHA: EBL 2238 **DETALHAMENTO MÓVEL "B"** 03 ARQUITETURA R. Vergílio Cantele, 144 - Araucária - PR AUTORA DO PROJETO: ARQUITETA CAU A64284-3 RESPONSÁVEL TÉCNICO: ENGENHEIRO CREA Fone: 41 9 9657-2773 **EVELINE BARBARA DE LARA** RESPONSÁVEL e-mail: evelinebarbara@gmail.com


MESA TAMPO MDF 25 MM. PÉS E TRAVESSAS METÁLICAS SOB TAMPO. C/ CAIXA INSTALADA A DIREITA, 3 TOMADAS ELÉTRICAS, PASSA CABOS E ABERTURAS P/ (c) 03 INSTALAÇÃO CONECTOR RJ45. MESA LAP 180X75X70. PÉS NIVELADORES APOIO: 135X60X46 (2 PORTAS CORRER E 4 GAVETAS COM CHAVE MULTIPLA) 46 TAMPO EM MDF 25mm PADRÃO MADEIRADO CLARO MODELO DE REFERÊNCIA: MARCA: GUARARAPES / MODELO: PARIS ESTRUTURA EM MDF 18mm COR BRANCO TX PÉS E TRAVESSAS METÁLICAS PINTURA COR BRANCA * DEVERÃO PERMITIR PASSAGEM DE CABEAMENTO 35 80 180 **TAMPO** ESCALA 1:25 01 45 GAVETA 46 35 PROJ. TAMPO PRATELEIRA PROJ. TRAVESSAS METALICAS L 2 **PLANTA** ESCALA 1:25 CAIXA DE TOMADAS TRAVESSA METÁLICA Ñ 2,5 CORRER CORRER **GAVETA** Ω Ω Ω **GAVETA** 72, 2 72 54 60 9 GAVETA 22 **GAVETA** PÉ METAL COM SAPATA NIVELADORA **ELEVAÇÃO FRONTAL 01 ELEVAÇÃO LATERAL 02** ESCALA 1:25 ESCALA 1:25 **SEDE CEASA TATUQUARA** RODOVIA BR-116, 22.881 - TATUQUARA, CURITIBA / PR DATA: PROPRIETÁRIO: ESCALA: CENTRAIS ABASTECIM. DO PR S.A. 1/25 11/01/2023 CNPJ: 75.063.164/0001-67 REFERÊNCIA PRANCHA: CÓDIGO DETALHAMENTO MÓVEL "C" 04 EBL 2238 ARQUITETURA

R. Vergílio Cantele, 144 - Araucária - PR AUTORA DO PROJETO: ARQUITETA CAU A64284-3 RESPONSÁVEL TÉCNICO: ENGENHEIRO CREA Fone: 41 9 9657-2773 **EVELINE BARBARA DE LARA** RESPONSÁVEL e-mail: evelinebarbara@gmail.com CONFERIR MEDIDAS NO LOCAL DA OBRA; ESTA VERSÃO DO PROJETO ANULA TODA E QUALQUER VERSÃO ANTERIOR DIREITOS AUTORAIS RESERVADOS NA FORMA DA LEI; PROIBIDA REPRODUÇÃO SEM AUTORIZAÇÃO. NÃO DÁ DIREITO À CONSTRUÇÃO NEM GARANTIA DE APROVAÇÃO

D

01

MESA TAMPO MDF 25 MM. PÉS E TRAVESSAS METÁLICAS SOB TAMPO. C/ CAIXA INSTALADA A ESQUERDA, 3 TOMADAS ELÉTRICAS, PASSA CABOS E ABERTURAS P/ INSTALAÇÃO CONECTOR RJ45. MESA LAP 180X75X70. PÉS NIVELADORES APOIO: 135X60X46 (2 PORTAS CORRER E 4 GAVETAS COM CHAVE MULTIPLA)

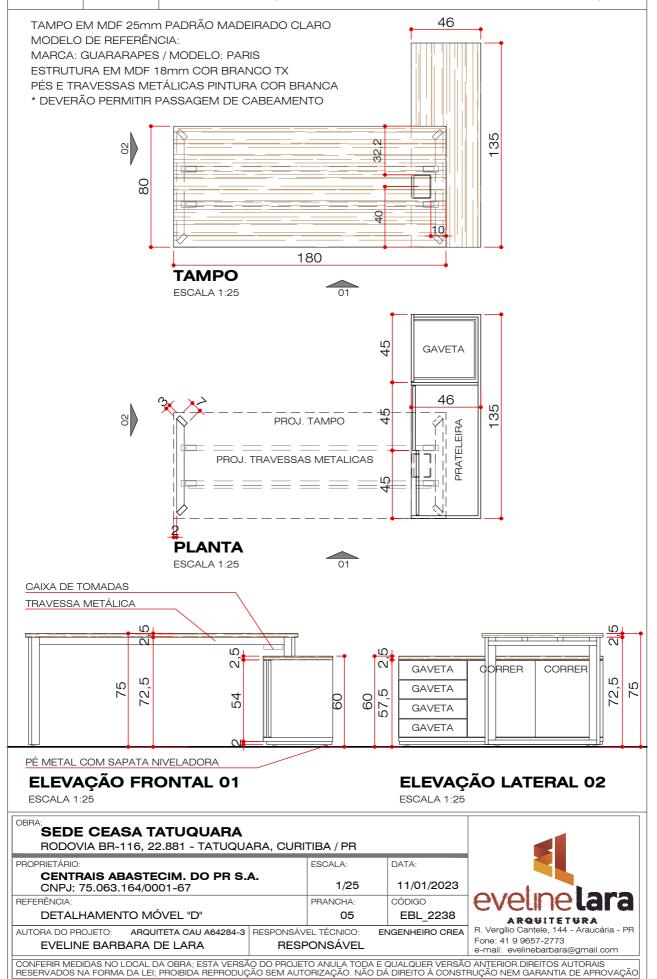

MESA COM 2 LUGARES. TAMPO MDF 25 MM. PÉS E TRAVESSAS METÁLICAS SOB TAMPO, C/ CAIXA DE 3 TOMADAS ELÉTRICAS, PASSA CABOS E ABERTURAS P/ (E) 02 INSTALAÇÃO CONECTOR RJ45. PÉS NIVELADORES. LAP 320X75X70 COM DIVISÓRIA LATERAL EM VIDRO PINTADO COR VERDE TAMPO EM MDF 25mm PADRÃO MADEIRADO CLARO MODELO DE REFERÊNCIA: MARCA: GUARARAPES / MODELO: PARIS ESTRUTURA EM MDF 18mm COR BRANCO TX PÉS E TRAVESSAS METÁLICAS PINTURA COR BRANCA * DEVERÃO PERMITIR PASSAGEM DE CABEAMENTO 160 160 2 \circ 111 **TAMPO** 01 ESCALA 1:25 PROJ. TAMPO PROJ. TAMPO PROJ. TRAVESSAS METALICAS PROJ. TRAVESSAS METALICAS 8 **PLANTA** ESCALA 1:25 CAIXA DE TOMADAS CAIXA DE TOMADAS TRAVESSA METÁLICA TRAVESSA METÁLICA 75 PÉ METAL COM SAPATA NIVELADORA **ELEVAÇÃO FRONTAL 01 ELEV. 02** ESCALA 1:25 ESCALA 1:25 **SEDE CEASA TATUQUARA**

OBRA: SEDE CEASA TATUQUARA RODOVIA BR-116, 22.881 - TATUQUARA, CURITIBA / PR PROPRIETÁRIO: CENTRAIS ABASTECIM. DO PR S.A. CNPJ: 75.063.164/0001-67 REFERÊNCIA: PRANCHA: CÓDIGO

DETALHAMENTO MÓVEL "E" 06 EBL_2238

AUTORA DO PROJETO: ARQUITETA CAU A64284-3 RESPONSÁVEL TÉCNICO: ENGENHEIRO CREA
EVELINE BARBARA DE LARA RESPONSÁVEL



Fone: 41 9 9657-2773 e-mail: evelinebarbara@gmail.com

F

05

MESA COM 4 LUGARES. TAMPO MDF 25 MM. PÉS E TRAVESSAS METÁLICAS SOB TAMPO. C/ CAIXA DE 3 TOMADAS ELÉTRICAS, PASSA CABOS E ABERTURAS P/INSTALAÇÃO CONECTOR RJ45. PÉS NIVELADORES. LAP 320X75X140 COM DIVISÓRIA LATERAL EM VIDRO PINTADO COR VERDE


TAMPO EM MDF 25mm PADRÃO MADEIRADO CLARO EXTENSÃO DE TAMPO EM MDF 25mm BRANCO TX MODELO DE REFERÊNCIA:

MARCA: GUARARAPES / MODELO: PARIS


ESTRUTURA EM MDF 18mm COR BRANCO TX

PÉS E TRAVESSAS METÁLICAS PINTURA COR BRANCA

* DEVERÃO PERMITIR PASSAGEM DE CABEAMENTO

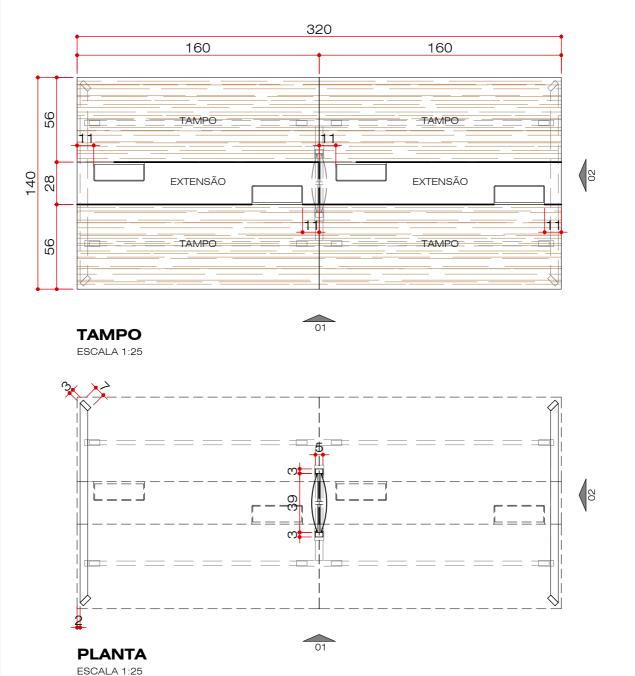


OBRA: SEDE CEASA TATUQUARA RODOVIA BR-116, 22.881 - TATUQ		TIBA / PR			
PROPRIETÁRIO: CENTRAIS ABASTECIM. DO PR S	S.A.	ESCALA:		DATA:	
CNPJ: 75.063.164/0001-67		1/25		11/01/2023	or solve of barra
REFERÊNCIA:		PRANCHA:	C	CÓDIGO	eveline lara
DETALHAMENTO MÓVEL "F"		07		EBL_2238	ARQUITETURA
AUTORA DO PROJETO: ARQUITETA CAU A64284- EVELINE BARBARA DE LARA	-	PONSÁVEL	ENG	GENHEIRO CREA	R. Vergílio Cantele, 144 - Araucária - PR Fone: 41 9 9657-2773 e-mail: evelinebarbara@gmail.com
CONFERIR MEDIDAS NO LOCAL DA OBRA; ESTA VER	SÃO DO PROJET	TO ANULA TODA	A E QL	JALQUER VERSÃO	ANTERIOR.DIREITOS AUTORAIS

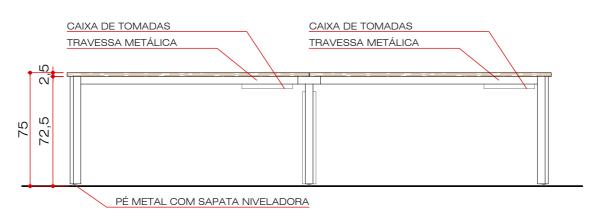

ELEVAÇÃO FRONTAL 01

ESCALA 1:25

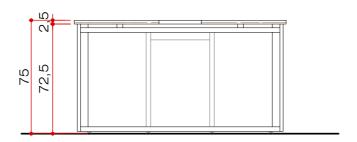

ELEVAÇÃO LATERAL 02

ESCALA 1:25

OBRA: SEDE CEASA TATUQUARA RODOVIA BR-116, 22.881 - TATUQUARA, CURITIBA / PR					
	ESCALA:	DATA:	7		
CENTRAIS ABASTECIM. DO PR S.A. CNPJ: 75.063.164/0001-67		11/01/2023			
	PRANCHA:	CÓDIGO	1		
	08	EBL_2238			
4-3 RESPONSÁVEL TÉCNICO: ENGENHEIRO CRE RESPONSÁVEL					
	B.A. RESPONSÁV	ESCALA: 1/25 PRANCHA: 08 RESPONSÁVEL TÉCNICO:	ESCALA: DATA: 1/25 11/01/2023 PRANCHA: CÓDIGO 08 EBL_2238 RESPONSÁVEL TÉCNICO: ENGENHEIRO CREA		



ARQUITETURA R. Vergílio Cantele, 144 - Araucária - PR Fone: 41 9 9657-2773 e-mail: evelinebarbara@gmail.com

MESA COM 6 LUGARES. TAMPO MDF 25 MM. PÉS E TRAVESSAS METÁLICAS SOB TAMPO. C/ CAIXA DE 3 TOMADAS ELÉTRICAS, PASSA CABOS E ABERTURAS P/ (G) 01 INSTALAÇÃO CONECTOR RJ45. PÉS NIVELADORES. LAP 480X75X140 COM DIVISÓRIA LATERAL E CENTRAL EM VIDRO PINTADO COR VERDE 02 160 480 160 38 07L 60 28 99 **TAMPO PLANTA** ESCALA 1:25 ESCALA 1:25 **SEDE CEASA TATUQUARA** RODOVIA BR-116, 22.881 - TATUQUARA, CURITIBA / PR PROPRIETÁRIO: ESCALA: DATA: CENTRAIS ABASTECIM. DO PR S.A. 1/25 11/01/2023 CNPJ: 75.063.164/0001-67 CÓDIGO REFERÊNCIA: PRANCHA: DETALHAMENTO MÓVEL "G" 09 EBL 2238 ARQUITETURA

R. Vergílio Cantele, 144 - Araucária - PR AUTORA DO PROJETO: ARQUITETA CAU A64284-3 RESPONSÁVEL TÉCNICO: ENGENHEIRO CREA Fone: 41 9 9657-2773 EVELINE BARBARA DE LARA RESPONSÁVEL e-mail: evelinebarbara@gmail.com CONFERIR MEDIDAS NO LOCAL DA OBRA; ESTA VERSÃO DO PROJETO ANULA TODA E QUALQUER VERSÃO ANTERIOR DIREITOS AUTORAIS RESERVADOS NA FORMA DA LEI; PROIBIDA REPRODUÇÃO SEM AUTORIZAÇÃO. NÃO DÁ DIREITO À CONSTRUÇÃO NEM GARANTIA DE APROVAÇÃO

TAMPO EM MDF 25mm PADRÃO MADEIRADO CLARO EXTENSÃO DE TAMPO EM MDF 25mm BRANCO TX MODELO DE REFERÊNCIA: MARCA: GUARARAPES / MODELO: PARIS ESTRUTURA EM MDF 18mm COR BRANCO TX PÉS E TRAVESSAS METÁLICAS PINTURA COR BRANCA * DEVERÃO PERMITIR PASSAGEM DE CABEAMENTO TRAVESSA METÁLICA CAIXA DE TOMADAS ELEVAÇÃO LATERAL 02 ESCALA 1:25 TRAVESSA METÁLICA CAIXA DE TOMADAS 2,5 72,5 75 PÉ METAL COM SAPATA NIVELADORA ELEVAÇÃO FRONTAL 01 ESCALA 1:25 TRAVESSA METÁLICA CAIXA DE TOMADAS 72,5 2,,5 75 OBRA:

SEDE CEASA TATUQUARA RODOVIA BR-116, 22.881 - TATUQUARA, CURITIBA / PR						
PROPRIETÁRIO:		ESCALA:	DATA:			
CENTRAIS ABASTECIM. DO PR S.A. CNPJ: 75.063.164/0001-67		1/25	11/01/2023			
REFERÊNCIA:		PRANCHA:	CÓDIGO	4		
DETALHAMENTO MÓVEL "G"		10	EBL_2238			
AUTORA DO PROJETO: ARQUITETA CAU A64284-3 EVELINE BARBARA DE LARA	RESPONSÁVI RESP	EL TÉCNICO: E CONSÁVEL	ENGENHEIRO CREA	1		
CONFERIR MEDIDAS NO LOCAL DA OBRA: ESTA VERSÃO DO PROJETO ANULA TODA E QUALQUER VERSÃO						





(H)

16

ARMÁRIO BAIXO EM MDF 25mm COMPARTILHÁVEL ENTRE 2 USUÁRIOS. 4 PORTAS DE CORRER, NICHO PARA CPU, 4 GAVETAS COM 2 CHAVES MULTIPLAS BASE METÁLICA COM PÉS NIVELADORES LAP 90X60X56

> TAMPO EM MDF 25mm PADRÃO MADEIRADO CLARO MODELO DE REFERÊNCIA: MARCA: GUARARAPES / MODELO: PARIS ESTRUTURA EM MDF 18mm COR BRANCO TX PÉS E TRAVESSAS METÁLICAS PINTURA COR BRANCA

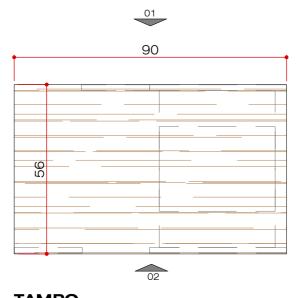

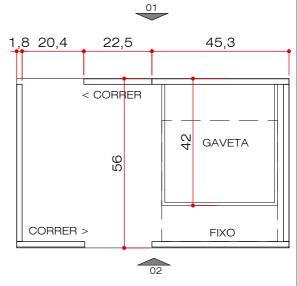



TAMPO

ESCALA 1:12.5

PLANTA

ESCALA 1:12.5

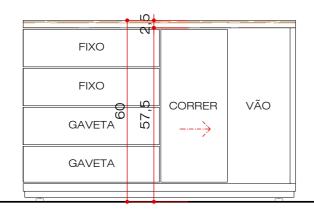

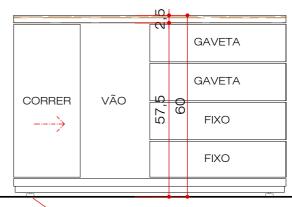

PÉ METAL COM SAPATA NIVELADORA

ELEVAÇÃO 01

ESCALA 1:12.5

ELEVAÇÃO 02

ESCALA 1:12.5

SEDE CEASA TATUQUARA RODOVIA BR-116, 22.881 - TATUQUARA, CURITIBA / PR PROPRIETÁRIO: ESCALA: DATA: CENTRAIS ABASTECIM. DO PR S.A. 1/12.5 11/01/2023 CNPJ: 75.063.164/0001-67 CÓDIGO REFERÊNCIA: PRANCHA: DETALHAMENTO MÓVEL "H" 11 EBL 2238 AUTORA DO PROJETO: ARQUITETA CAU A64284-3 RESPONSÁVEL TÉCNICO: ENGENHEIRO CREA EVELINE BARBARA DE LARA RESPONSÁVEL CONFERIR MEDIDAS NO LOCAL DA OBRA; ESTA VERSÃO DO PROJETO ANULA TODA E QUALQUER VERSÃO ANTERIOR DIREITOS AUTORAIS RESERVADOS NA FORMA DA LEI; PROIBIDA REPRODUÇÃO SEM AUTORIZAÇÃO. NÃO DÁ DIREITO À CONSTRUÇÃO NEM GARANTIA DE APROVAÇÃO



Fone: 41 9 9657-2773 e-mail: evelinebarbara@gmail.com

MESA REUNIÕES EM MDF 25mm. PÉS E TRAVESSAS METÁLICAS SOB TAMPO. C/ CAIXA CENTRAL DE 3 TOMADAS ELÉTRICAS. PASSA CABOS E ABERTURAS P/ 02 INSTALAÇÃO CONECTOR RJ45. PÉS NIVELADORES. LAP 480X75X140 TAMPO EM MDF 25mm PADRÃO MADEIRADO CLARO MODELO DE REFERÊNCIA: MARCA: GUARARAPES / MODELO: PARIS ESTRUTURA EM MDF 18mm COR BRANCO TX PÉS E TRAVESSAS METÁLICAS PINTURA COR BRANCA * DEVERÃO PERMITIR PASSAGEM DE CABEAMENTO 200 50 100 100 100 50 **TAMPO** ESCALA 1:25 **PLANTA** ESCALA 1:25 CAIXA DE TOMADAS TRAVESSA METÁLICA Q Ω Ω 75 75 72, 72, PÉ METAL COM SAPATA NIVELADORA **ELEVAÇÃO FRONTAL 01 ELEV. LATERAL 02** ESCALA 1:25

ESCALA 1:25

RODOVIA BR-116, 22.881 - TATUQUARA, CURITIBA / PR						
PROPRIETÁRIO:		ESCALA:	DATA:			
CENTRAIS ABASTECIM. DO PR S./ CNPJ: 75.063.164/0001-67	1/25	11/01/2023				
REFERÊNCIA:		PRANCHA:	CÓDIGO			
DETALHAMENTO MÓVEL "I"		12	EBL_2238			
AUTORA DO PROJETO: ARQUITETA CAU A64284-3 EVELINE BARBARA DE LARA		EL TÉCNICO: ONSÁVEL	ENGENHEIRO CREA			
~ ~						




Fone: 41 9 9657-2773 e-mail: evelinebarbara@gmail.com

J

01

MESA REUNIÕES EM MDF 25mm. 3 MÓDULOS DE 160X75X120. PÉS E TRAVESSAS METÁLICAS SOB TAMPO. C/ CAIXA CENTRAL DE 3 TOMADAS ELÉTRICAS, PASSA CABOS E ABERTURAS P/ INSTALAÇÃO CONECTOR RJ45. PÉS NIVELADORES. LAP 480X75X120

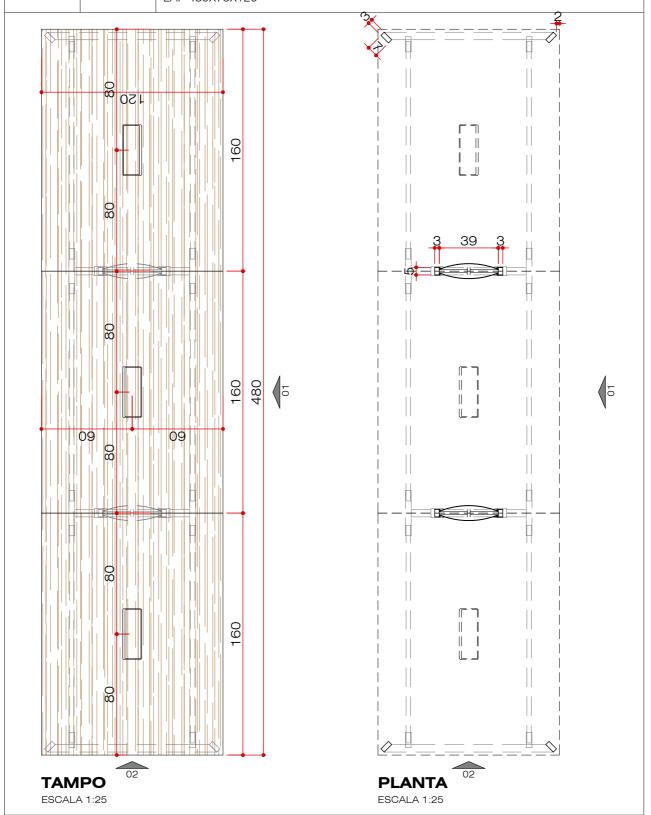

OBRA:		
SEDE	CEASA	TATUQUARA

RODOVIA BR-116, 22.881 - TATUQUARA, CURITIBA / PR

	,	,	
PROPRIETÁRIO:		ESCALA:	DATA:
CENTRAIS ABASTECIM. DO PR S. CNPJ: 75.063.164/0001-67	Α.	1/25	11/01/2023
REFERÊNCIA:		PRANCHA:	CÓDIGO
DETALHAMENTO MÓVEL "J"		13	EBL_2238
AUTORA DO PROJETO: ARQUITETA CAU A64284-3	RESPONSÁVI	EL TÉCNICO: E	ENGENHEIRO CREA
EVELINE BARBARA DE LARA	RESP	ONSÁVEL	



e-mail: evelinebarbara@gmail.com

TAMPO EM MDF 25mm PADRÃO MADEIRADO CLARO MODELO DE REFERÊNCIA: MARCA: GUARARAPES / MODELO: PARIS PÉS E TRAVESSAS METÁLICAS PINTURA COR BRANCA * DEVERÃO PERMITIR PASSAGEM DE CABEAMENTO TRAVESSA METÁLICA CAIXA DE TOMADAS ELEVAÇÃO LATERAL 02 ESCALA 1:25 TRAVESSA METÁLICA CAIXA DE TOMADAS 2,5 75,6 PÉ METAL COM SAPATA NIVELADORA 97 ELEVAÇÃO FRONTAL 01 ESCALA 1:25 TRAVESSA METÁLICA CAIXA DE TOMADAS 2,5 75,5 97 OBRA

RODOVIA BR-116, 22.881 - TATUQUA				
PROPRIETÁRIO:		ESCALA:	DATA:	
CENTRAIS ABASTECIM. DO PR S./ CNPJ: 75.063.164/0001-67	A.	1/25	11/01/2023	
REFERÊNCIA:		PRANCHA:	CÓDIGO	evelne lara
DETALHAMENTO MÓVEL "J"		14	EBL_2238	ARQUITETURA
AUTORA DO PROJETO: ARQUITETA CAU A64284-3	RESPONSÁV	EL TÉCNICO:	ENGENHEIRO CREA	
EVELINE BARBARA DE LARA	RESF	PONSÁVEL		Fone: 41 9 9657-2773 e-mail: evelinebarbara@gmail.com
CONFERIR MEDIDAS NO LOCAL DA OBRA; ESTA VERSÃ RESERVADOS NA FORMA DA LEI; PROIBIDA REPRODUÇ	O DO PROJET ÃO SEM AUTO	TO ANULA TODA ORIZAÇÃO. NÃO	E QUALQUER VERSÃ DÁ DIREITO À CONST	O ANTERIOR.DIREITOS AUTORAIS TRUÇÃO NEM GARANTIA DE APROVAÇÃO





BALCÃO DE RECEPÇÃO EM MDF 25mm. COM PASSAGEM PARA FIAÇÃO, TOMADAS NO TAMPO, ESPAÇO PARA CPU, NOBREAK E PRATELEIRAS MÓVEIS EM AÇO. 01 APARADOR EM VIDRO TEMPERADO PINTADO COR VERDE. PÉS NIVELADORES, LAP: 220X110X68 TAMPO E LATERAIS EM MDF 25mm PADRÃO MADEIRADO CLARO MODELO DE REFERÊNCIA: MARCA: GUARARAPES / MODELO: PARIS ESTRUTURA E PARTES INTERNAS EM MDF 18mm COR BRANCO TX 220 PÉS E TRAVESSAS METÁLICAS PINTURA 30 30 160 COR BRANCA, DEVERÃO PERMITIR PASSAGEM DE CABEAMENTO *BASCULANTES COM PISTÃO TAMPO 8 89 32 **APARADOR** PRATELEIRA AÇO 01 12,5 12,5 195 TRAVESSA METAL FIAÇÃO **TAMPO** APARADOR ESCALA 1:25 4 BASCUL 30 14,5 TAMPÓ 50 14,5 30 50 31 TAMPO PÓRTA BASÇULANTE ∞ 2 9 69 CX TOMADAS 8 72, BASCULANTE PRATELEIRA PRATELEIRA AÇO **GAVETA** PROJ. APARADOR 01 **PLANTA SEÇÃO TRANSVER.** ESCALA 1:25 ESCALA 1:25 **APARADOR** 4 110 69 **ELEVAÇÃO FRONTAL 01 ELEV. LATERAL 02** ESCALA 1:25 ESCALA 1:25

OBRA: SEDE CEASA TATUQUARA RODOVIA BR-116, 22.881 - TATUQUAR				
PROPRIETÁRIO:		ESCALA:	DATA:	
CENTRAIS ABASTECIM. DO PR S.A. CNPJ: 75.063.164/0001-67	•	1/25	11/01/2023	
REFERÊNCIA:		PRANCHA:	CÓDIGO	evelne lara
DETALHAMENTO MÓVEL "L"		15	EBL_2238	ARQUITETURA
AUTORA DO PROJETO: ARQUITETA CAU A64284-3 R	RESPONSÁVE RESPO	L TÉCNICO: ONSÁVEL	ENGENHEIRO CREA	R. Vergílio Cantele, 144 - Araucária - PR Fone: 41 9 9657-2773
CONFERIR MEDIDAS NO LOCAL DA OBRA; ESTA VERSÃO RESERVADOS NA FORMA DA LEI; PROIBIDA REPRODUÇÃ	DO PROJETO O SEM AUTO	D ANULA TODA RIZAÇÃO, NÃO	E QUALQUER VERSÃO DÁ DIREITO À CONSTI	e-mail: evelinebarbara@gmail.com D ANTERIOR.DIREITOS AUTORAIS RUCÃO NEM GARANTIA DE APROVACÃO


ARMÁRIO LATERAL DE APOIO DE BALCÃO DE RECEPÇÃO.EM MDF 25mm. 2 PORTAS PÉS NIVELADORES, LAP: 90X100X45

> TAMPO E LATERAIS EM MDF 25mm PADRÃO MADEIRADO CLARO MODELO DE REFERÊNCIA: MARCA: GUARARAPES / MODELO: PARIS ESTRUTURA E PORTAS EM MDF 18mm COR BRANCO TX PÉS E TRAVESSAS METÁLICAS PINTURA COR BRANCA

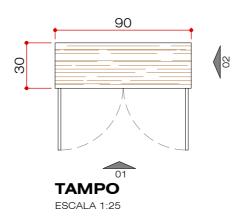

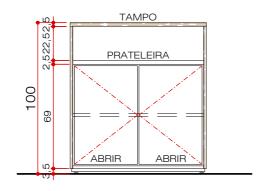



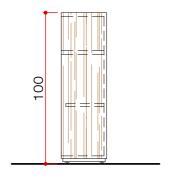

ELEV. LAT. 02 ESCALA 1:25


SEDE CEASA TATUQUARA RODOVIA BR-116, 22.881 - TATUQUARA, C	URITIBA / PR	
PROPRIETÁRIO: CENTRAIS ABASTECIM. DO PR S.A. CNPJ: 75.063.164/0001-67	ESCALA: 1/25	DATA: 11/01/2023
REFERÊNCIA: DETALHAMENTO MÓVEL "M"	PRANCHA:	CÓDIGO EBL_2238


AUTORA DO PROJETO: ARQUITETA CAU A64284-3 RESPONSÁVEL TÉCNICO: ENGENHEIRO CREA EVELINE BARBARA DE LARA RESPONSÁVEL CONFERIR MEDIDAS NO LOCAL DA OBRA; ESTA VERSÃO DO PROJETO ANULA TODA E QUALQUER VERSÃO ANTERIOR DIREITOS AUTORAIS RESERVADOS NA FORMA DA LEI; PROIBIDA REPRODUÇÃO SEM AUTORIZAÇÃO. NÃO DÁ DIREITO À CONSTRUÇÃO NEM GARANTIA DE APROVAÇÃO





Fone: 41 9 9657-2773 e-mail: evelinebarbara@gmail.com ARMÁRIO EXTENSÃO COM DUAS PORTAS DE CORRER. TAMPO MDF 25mm
CORPO MDF 18mm. PÉS NIVELADORES. LAP 140X75X48

TAMPO EM MDF 25mm PADRÃO MADEIRADO CLARO
MODELO DE REFERÊNCIA:
MARCA: GUARARAPES / MODELO: PARIS
ESTRUTURA E PORTAS EM MDF 18mm COR BRANCO TX
PÉS E TRAVESSAS METÁLICAS PINTURA COR BRANCA

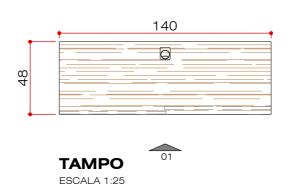

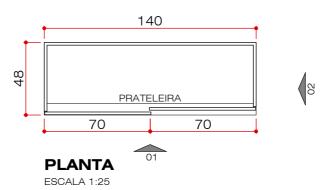

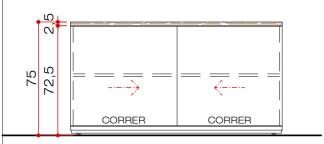

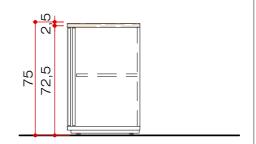

ELEVAÇÃO LATERAL 02

ELEVAÇÃO FRONTAL 01

ESCALA 1:25

ESCALA 1:25

OBRA: SEDE CEASA TATUQUARA RODOVIA BR-116, 22.881 - TATUQUARA, CURITIBA / PR PROPRIETÁRIO: ESCALA: CENTRAIS ABASTECIM. DO PR S.A. 1/25 CNPJ: 75.063.164/0001-67 1/25 REFERÊNCIA: PRANCHA: DETALHAMENTO MÓVEL "N" 17 EBL_2238


R. Vergílio Cantele, 144 - Araucária Fone: 41 9 9657-2773 e-mail: evelinebarbara@gmail.com

AUTORA DO PROJETO: ARQUITETA CAU A64284-3 RESPONSÁVEL TÉCNICO: ENGENHEIRO CREA EVELINE BARBARA DE LARA RESPONSÁVEL

13

ARMÁRIO COM 2 PORTAS. MDF 25mm, CORPO EM MDF 18mm, COM 5 PRATELEIRAS, PORTAS COM FECHADURA. PÉS NIVELADORES. LAP: 80X178X46

TAMPO EM MDF 25mm PADRÃO MADEIRADO CLARO
MODELO DE REFERÊNCIA:
MARCA: GUARARAPES / MODELO: PARIS
ESTRUTURA E PORTAS EM MDF 18mm COR BRANCO TX
PÉS E TRAVESSAS METÁLICAS PINTURA COR BRANCA
PUXADOR TIPO CAVA PODENDO SER SUBSTITUÍDA
POR PUXADOR DE SOBREPOR EM INOX ACETINADO

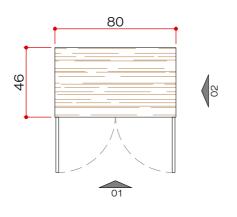

PRATELEIRA

PRATELEIRA


O1


TAMPO

ESCALA 1:25

PLANTA

ESCALA 1:25

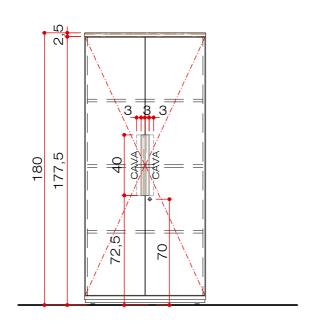

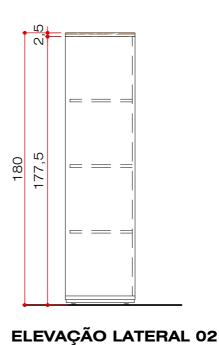

ELEVAÇÃO FRONTAL 01

ESCALA 1:25

ESCALA 1:25

SEDE CEASA TATUQUARA

RODOVIA BR-116, 22,881 - TATUQUARA, CURITIBA / PR

RODOVIA BR-116, 22.881 - TATOQUARA, CURITIBA / PR						
PROPRIETÁRIO:		ESCALA:	DATA:			
CENTRAIS ABASTECIM. DO PR S.A. CNPJ: 75.063.164/0001-67	•	1/25	11/01/2023			
REFERÊNCIA:		PRANCHA:	CÓDIGO			
DETALHAMENTO MÓVEL "O"		18	EBL_2238			
AUTORA DO PROJETO: ARQUITETA CAU A64284-3 R EVELINE BARBARA DE LARA		EL TÉCNICO: E ONSÁVEL	NGENHEIRO CREA			



P

TAMPO ESCALA 1:25

09

ESTANTE COM PORTA DE CORRER DE VIDRO FUMÊ. COM NICHOS PARA LIVROS EM MDF 25mm E CORPO EM MDF 18mm, BALCÃO COM 4 PORTAS DE ABRIR E UMA PRATELEIRA INTERNA, PÉS NIVELADORES. LAP: 160X178X46

TAMPO EM MDF 25mm PADRÃO MADEIRADO CLARO MODELO DE REFERÊNCIA:

MARCA: GUARARAPES / MODELO: PARIS
ESTRUTURA E PORTAS EM MDF 18mm COR BRANCO TX

PÉS E TRAVESSAS METÁLICAS PINTURA COR BRANCA PUXADOR TIPO CAVA PODENDO SER SUBSTITUÍDA POR PUXADOR DE SOBREPOR EM INOX ACETINADO

160

01

PRATELEIRA PRATELEIRA

40 40 40 40

8


00


PLANTA INFERIOR

ESCALA 1:25





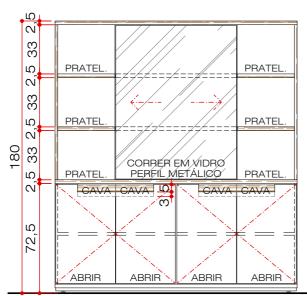

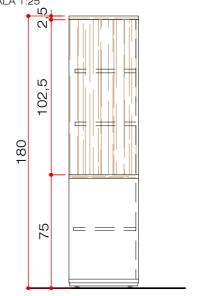

ELEVAÇÃO LATER. 02 ESCALA 1:25

SEDE CEASA TATUQUARA

ESCALA 1:25

RODOVIA BR-116, 22,881 - TATUQUARA, CURITIBA / PR

ELEVAÇÃO FRONTAL 01

l	HODOVIA BH-110, 22.881 - TATUQUA	Ana, Coni	IIDA / FN	
l	PROPRIETÁRIO:		ESCALA:	DATA:
	CENTRAIS ABASTECIM. DO PR S.A CNPJ: 75.063.164/0001-67	Α.	1/25	11/01/2023
l	REFERÊNCIA:		PRANCHA:	CÓDIGO
	DETALHAMENTO MÓVEL "P"		19	EBL_2238
	AUTORA DO PROJETO: ARQUITETA CAU A64284-3 EVELINE BARBARA DE LARA		EL TÉCNICO: E	NGENHEIRO CREA
П				



EVELINE BARBARA DE LARA


RESPONSÁVEL

Fone: 41 9 9657-2773
e-mail: evelinebarbara@gmail.com

CONFERIR MEDIDAS NO LOCAL DA OBRA; ESTA VERSÃO DO PROJETO ANULA TODA E QUALQUER VERSÃO ANTERIOR.DIREITOS AUTORAIS
RESERVADOS NA FORMA DA LEI; PROIBIDA REPRODUÇÃO SEM AUTORIZAÇÃO. NÃO DÁ DIREITO À CONSTRUÇÃO NEM GARANTIA DE APROVAÇÃO

MESA DE REFEITÓRIO TAMPO EM MDF 25mm. PÉS METÁLICOS, COM NIVELADORES, LAP:210X75X70 (Q) 02 TAMPO EM MDF 25mm PADRÃO MADEIRADO CLARO MODELO DE REFERÊNCIA: MARCA: GUARARAPES / MODELO: PARIS PÉS E TRAVESSAS METÁLICAS PINTURA COR BRANCA 210 70 01 **TAMPO** ESCALA 1:25 **PLANTA** ESCALA 1:25 TRAVESSA METÁLICA Q Q Ω Ω 75 75 72, 72, PÉ METAL COM SAPATA NIVELADORA **ELEVAÇÃO FRONTAL 01 ELEV. LATERAL 02** ESCALA 1:25 ESCALA 1:25 **SEDE CEASA TATUQUARA** RODOVIA BR-116, 22.881 - TATUQUARA, CURITIBA / PR PROPRIETÁRIO: ESCALA: DATA: CENTRAIS ABASTECIM. DO PR S.A. 1/25 11/01/2023 CNPJ: 75.063.164/0001-67 CÓDIGO REFERÊNCIA PRANCHA: DETALHAMENTO MÓVEL "Q" 20 EBL 2238 ARQUITETURA

R. Vergílio Cantele, 144 - Araucária - PR AUTORA DO PROJETO: ARQUITETA CAU A64284-3 RESPONSÁVEL TÉCNICO: ENGENHEIRO CREA Fone: 41 9 9657-2773 EVELINE BARBARA DE LARA RESPONSÁVEL e-mail: evelinebarbara@gmail.com

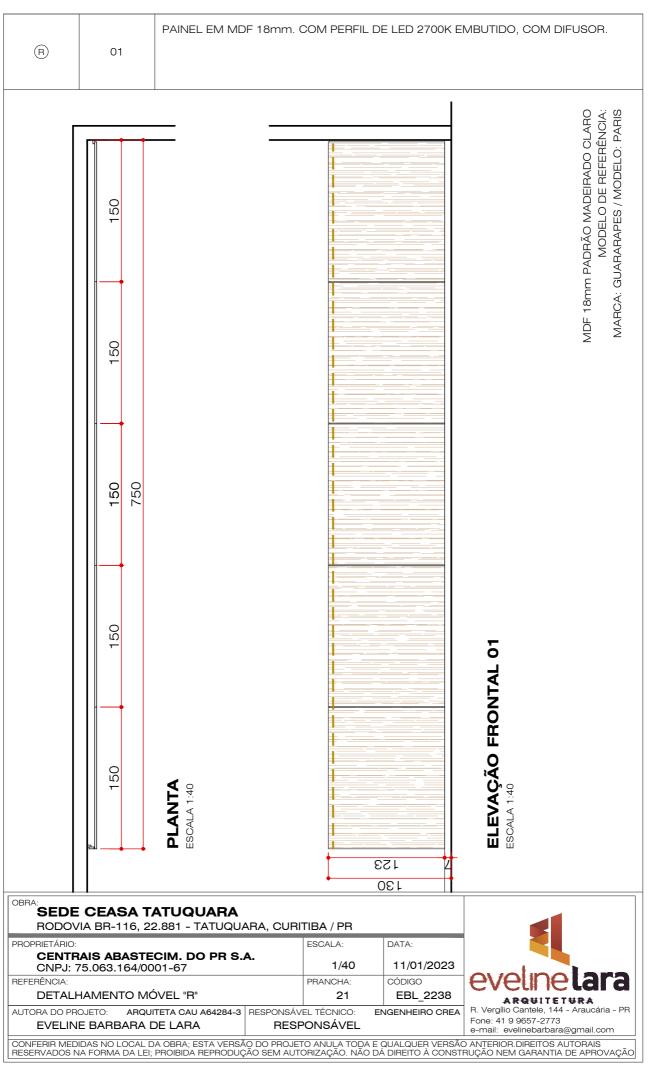


S

01


ARMÁRIO COM PAINEL PARA TV MDF 25MM. ESPAÇO PARA CABOS E FIOS, 5 PORTAS INFERIORES COM ABERTURA COM FECHO TOQUE SUBSTITUÍVEL POR CAVA. PÉS NIVELADORES. LAP:270X210X46

MDF 25mm PADRÃO MADEIRADO CLARO
MODELO DE REFERÊNCIA:
MARCA: GUARARAPES / MODELO: PARIS
ESTRUTURA E PORTAS EM MDF 18mm COR BRANCO TX
PÉS E TRAVESSAS METÁLICAS PINTURA COR BRANCA
FECHO TOQUE PODENDO SER SUBSTITUÍDO POR PUXADOR TIPO CAVA

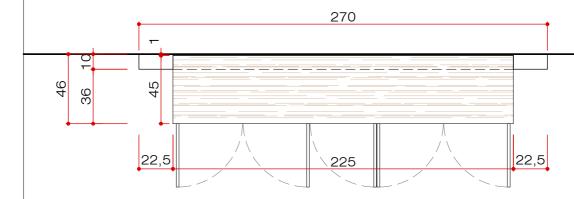

PLANTA

ESCALA 1:25

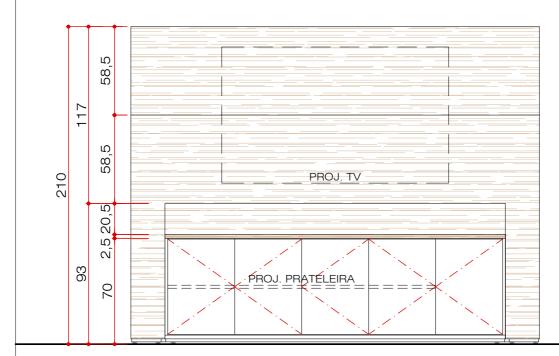

ELEVAÇÃO FRONTAL 01

ESCALA 1:40

EBL_2238_CEASA_SEDE TATUQUARA_PEMB02.dwg


PROPRIETÁRIO: CENTRAIS ABASTECIM DO RES A

ı	FNOFNIETANIO.	ESCALA.	DATA.
	CENTRAIS ABASTECIM. DO PR S.A. CNPJ: 75.063.164/0001-67	1/25	11/01/2023
l	REFERÊNCIA:	PRANCHA:	CÓDIGO
	DETALHAMENTO MÓVEL "S"	22	EBL_2238
	AUTORA DO PROJETO: ARQUITETA CAU A64284-3 RESPONSÁV	EL TÉCNICO: EI	NGENHEIRO CREA

JTORA DO PROJETO: ARQUITETA CAU A64284-3 RESPONSÁVEL TÉCNICO: ENGENHEIRO CREA EVELINE BARBARA DE LARA RESPONSÁVEL



R. Vergílio Cantele, 144 - Araucária - PF Fone: 41 9 9657-2773 e-mail: evelinebarbara@gmail.com

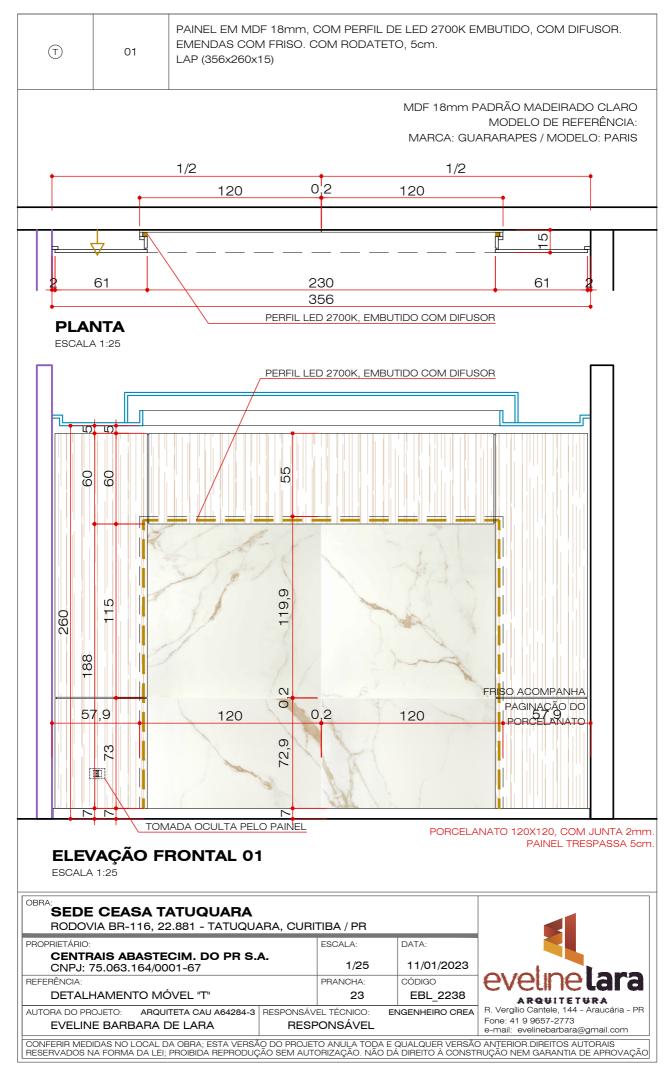


U

01


PAINEL PARA TV MDF 18mm. EMENDAS COM FRISO. COM RODATETO, 5cm. LAP: 400X260X10

> MDF 18mm PADRÃO MADEIRADO CLARO MODELO DE REFERÊNCIA: MARCA: GUARARAPES / MODELO: PARIS

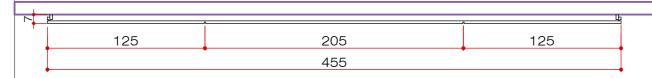

PLANTA

ESCALA 1:30

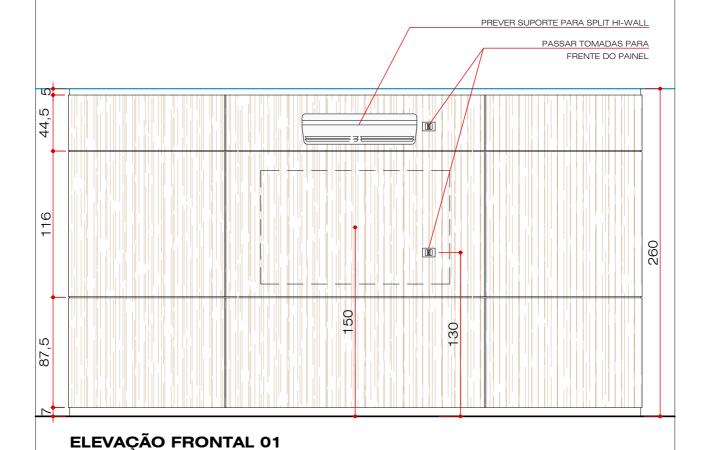

OBRA: SEDE CEASA TATUQUARA

ESCALA 1:30

RODOVIA BR-116, 22,881 - TATUQUARA, CURITIBA / PR

RODOVIA BR-110, 22.881 - TATOQUARA, CORITIBA / FR				
PROPRIETÁRIO:		ESCALA:	DATA:	ı
CENTRAIS ABASTECIM. DO PR S.A. CNPJ: 75.063.164/0001-67		1/30	11/01/2023	
REFERÊNCIA:		PRANCHA:	CÓDIGO	
DETALHAMENTO MÓVEL "U"		24	EBL_2238	l
AUTORA DO PROJETO: ARQUITETA CAU A64284-3 RESPONSÁV		_	NGENHEIRO CREA	l
EVELINE BARBARA DE LARA	RESP	ONSÁVEL		ı




ARQUITETURA R. Vergílio Cantele, 144 - Araucária - PR Fone: 41 9 9657-2773 e-mail: evelinebarbara@gmail.com


 \bigcirc

01


BALCÃO COZINHA PARA TAMPO EXISTENTE .PARTES EXTERNAS MDF 18mm PADRÃO MADEIRADO CLARO. TAMPO EXISTENTE. SUPORTE DE MICROONDAS COM ESTRUTURA CANTONEIRA DE METAL COM PINTURA COR BRANCO E PRATELEIRA EM MDF 25mm PADRÃO MADEIRADO CLARO

> MDF PADRÃO MADEIRADO CLARO MODELO DE REFERÊNCIA: MARCA: GUARARAPES / MODELO: PARIS

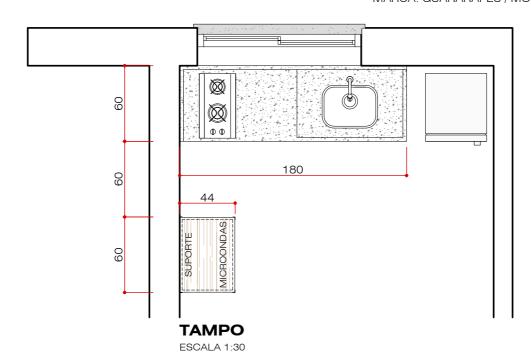

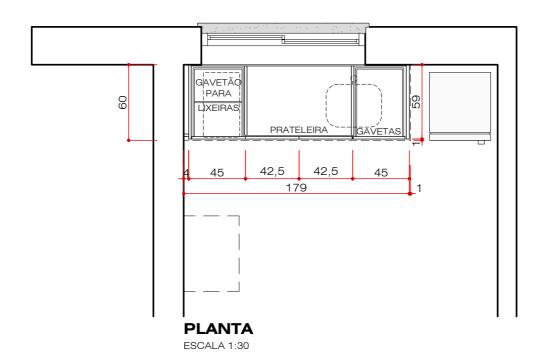


OBRA: SEDE CEASA TATUQUARA RODOVIA BR-116, 22.881 - TATUQUA				
PROPRIETÁRIO:		ESCALA:	DATA:	
CENTRAIS ABASTECIM. DO PR S.A. CNPJ: 75.063.164/0001-67 REFERÊNCIA:		1/30	11/01/2023	
		PRANCHA:	CÓDIGO	evelne lara
DETALHAMENTO MÓVEL "V"		25	EBL_2238	ARQUITETURA
AUTORA DO PROJETO: ARQUITETA CAU A64284-3 EVELINE BARBARA DE LARA	RESPONSÁV RESF	EL TÉCNICO: PONSÁVEL	ENGENHEIRO CREA	R. Vergílio Cantele, 144 - Araucária - PR Fone: 41 9 9657-2773 e-mail: evelinebarbara@gmail.com
CONFERIR MEDIDAS NO LOCAL DA OBRA; ESTA VERSÃO DO PROJETO ANULA TODA E QUALQUER VERSÃO			D ANTERIOR DIREITOS AUTORAIS	

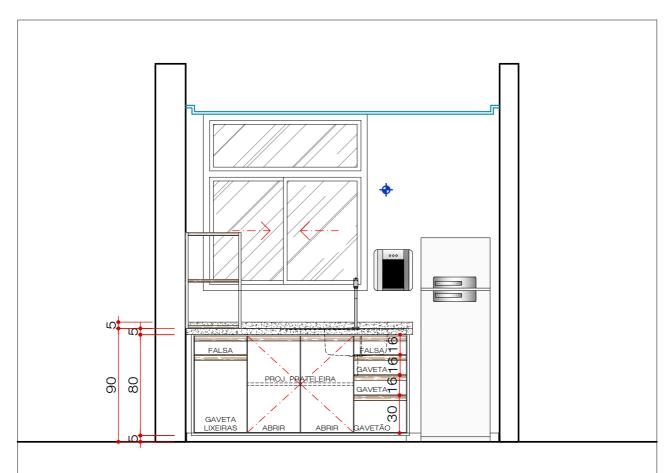

ELEVAÇÃO FRONTAL

ESCALA 1:30

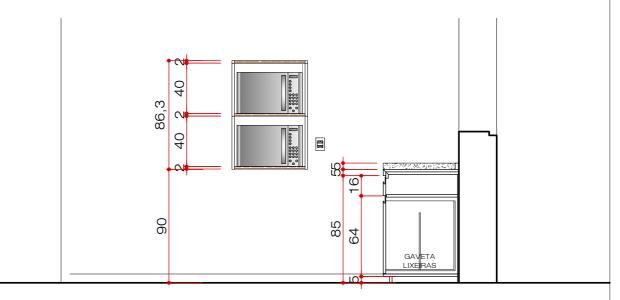

ELEVAÇÃO FRONTAL SUPORTE MICROONDAS

ESCALA 1:30

SEDE CEASA TATUQUARA RODOVIA BR-116, 22.881 - TATUQUARA, CURITIBA / PR				
PROPRIETÁRIO:		ESCALA:	DATA:	
DETALHAMENTO MÓVEL "V" AUTORA DO PROJETO: ARQUITETA CAU A64284-3 RESPONSÁVEL		1/30	11/01/2023	_ ا
		PRANCHA:	CÓDIGO	+
		26	EBL_2238	`
		EL TÉCNICO: I	ENGENHEIRO CREA	R Fo
CONFEDER MEDIDAS NO LOCAL DA ORDA: ESTA VEDSÃO DO DO DEO JETO ANILIA TODA E QUAL QUED VEDS			OLIAL OLIED VEDSÃO	2 4



ARQUITETURA R. Vergílio Cantele, 144 - Araucária - PR Fone: 41 9 9657-2773 e-mail: evelinebarbara@gmail.com

CONFERIR MEDIDAS NO LOCAL DA OBRA; ESTA VERSÃO DO PROJETO ANULA TODA E QUALQUER VERSÃO ANTERIOR DIREITOS AUTORAIS RESERVADOS NA FORMA DA LEI; PROIBIDA REPRODUÇÃO SEM AUTORIZAÇÃO. NÃO DÁ DIREITO À CONSTRUÇÃO NEM GARANTIA DE APROVAÇÃO

OBRA:

PAINEL EM MDF 18mm, COM PERFIL DE LED 2700K EMBUTIDO, COM DIFUSOR. EMENDAS COM FRISO. COM RODATETO, 5cm. \otimes 01 LAP (356x260x15) MODELO DE REFERÊNCIA MARCA: GUARARAPES / MODELO: PARIS . 69 . 69 PORCELANATO 120X120, COM JUNTA 2mm. PAINEL TRESPASSA 5cm ∞ 4 PERFIL LED 2700K, EMBUTIDO COM DIFUSOR 1/2 20, 120, PORCELANATO 120x120 ASSENTADO NA PAREDE 710 849 PORCELANATO 120x120 ASSENTADO NA PAREDE ₽ 811 120,1 120, Ø ELEVAÇÃO FRONTAL ESCALA 1:45 PAGINAÇÃO DO PORCELANATO **HRISO ACOMPAN**

PLANTA ESCALA 1:45 ω ∞ 69 69

SEDE CEASA TATUQUARA

RODOVIA BR-116, 22.881 - TATUQUARA, CURITIBA / PR

- 1				
	PROPRIETÁRIO: E		ESCALA:	DATA:
	CENTRAIS ABASTECIM. DO PR S.A CNPJ: 75.063.164/0001-67	1/45	11/01/2023	
	REFERÊNCIA:	PRANCHA:	CÓDIGO	
	DETALHAMENTO MÓVEL "X"	27	EBL_2238	
	AUTORA DO PROJETO: ARQUITETA CAU A64284-3 RESPONSÁVE		EL TÉCNICO: EI	NGENHEIRO CREA
	EVELINE BARBARA DE LARA	RESP	ONSÁVFI	

ARQUITETURA R. Vergílio Cantele, 144 - Araucária - PR Fone: 41 9 9657-2773

150

MADA OCULTA PARA FITA LED

FITA

INTERRUPTOR NA FRENTE DO MÓVEL


e-mail: evelinebarbara@gmail.com

CONFERIR MEDIDAS NO LOCAL DA OBRA; ESTA VERSÃO DO PROJETO ANULA TODA E QUALQUER VERSÃO ANTERIOR DIREITOS AUTORAIS RESERVADOS NA FORMA DA LEI; PROIBIDA REPRODUÇÃO SEM AUTORIZAÇÃO. NÃO DÁ DIREITO À CONSTRUÇÃO NEM GARANTIA DE APROVAÇÃO


 ∞


114


150

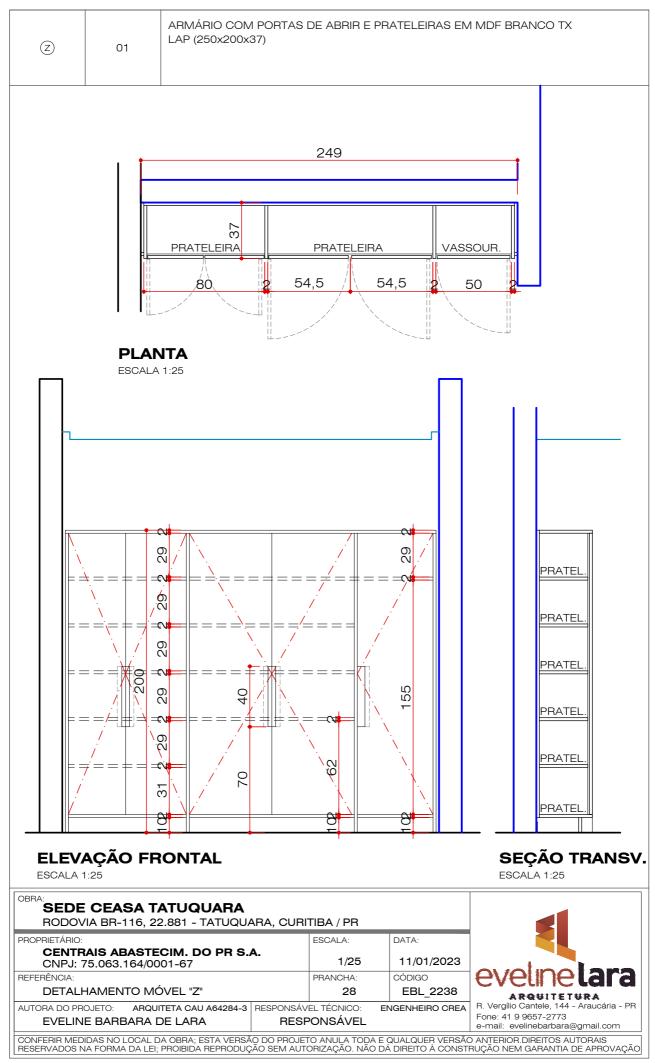

DIV 01	02	DIVISÓRIA PARA MESA EM VIDRO 8mm PINTADO COR VERDE ESCURO. FIXAÇÃO NA POSIÇÃO LATERAL. LARGURA: 54cm ALTURA: 25cm
DIV 02	07	DIVISÓRIA PARA MESA EM VIDRO 8mm PINTADO COR VERDE ESCURO. FIXAÇÃO NA POSIÇÃO LATERAL. LARGURA: 124cm ALTURA: 25cm
DIV 03	17	DIVISÓRIA PARA MESA EM VIDRO 8mm PINTADO COR VERDE ESCURO. FIXAÇÃO NA POSIÇÃO FRONTAL. LARGURA: 144cm ALTURA: 25cm

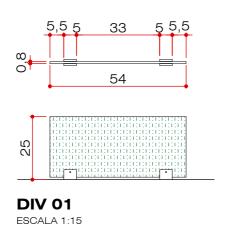


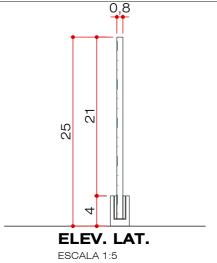

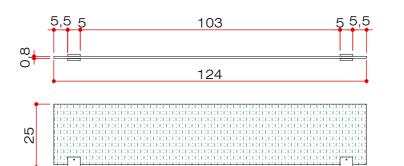

DIV 02

ESCALA 1:15

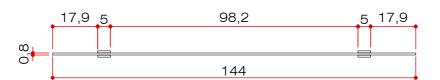



DIV 03

ESCALA 1:15

		Ī			
	PROPRIETÁRIO: CENTRAIS ABASTECIM. DO PR S.A. CNPJ: 75.063.164/0001-67			DATA: 11/01/2023	
	REFERÊNCIA: DETALHAMENTO DIVISÓRIAS DE MESA		PRANCHA: 29	CÓDIGO EBL_2238	1
	AUTORA DO PROJETO: ARQUITETA CAU A64284-3 RESPONSÁVEL EVELINE BARBARA DE LARA RESPO		EL TÉCNICO: PONSÁVEL	ENGENHEIRO CREA	

