



PLANTA ELÉTRICA  
ESCALA:1:75

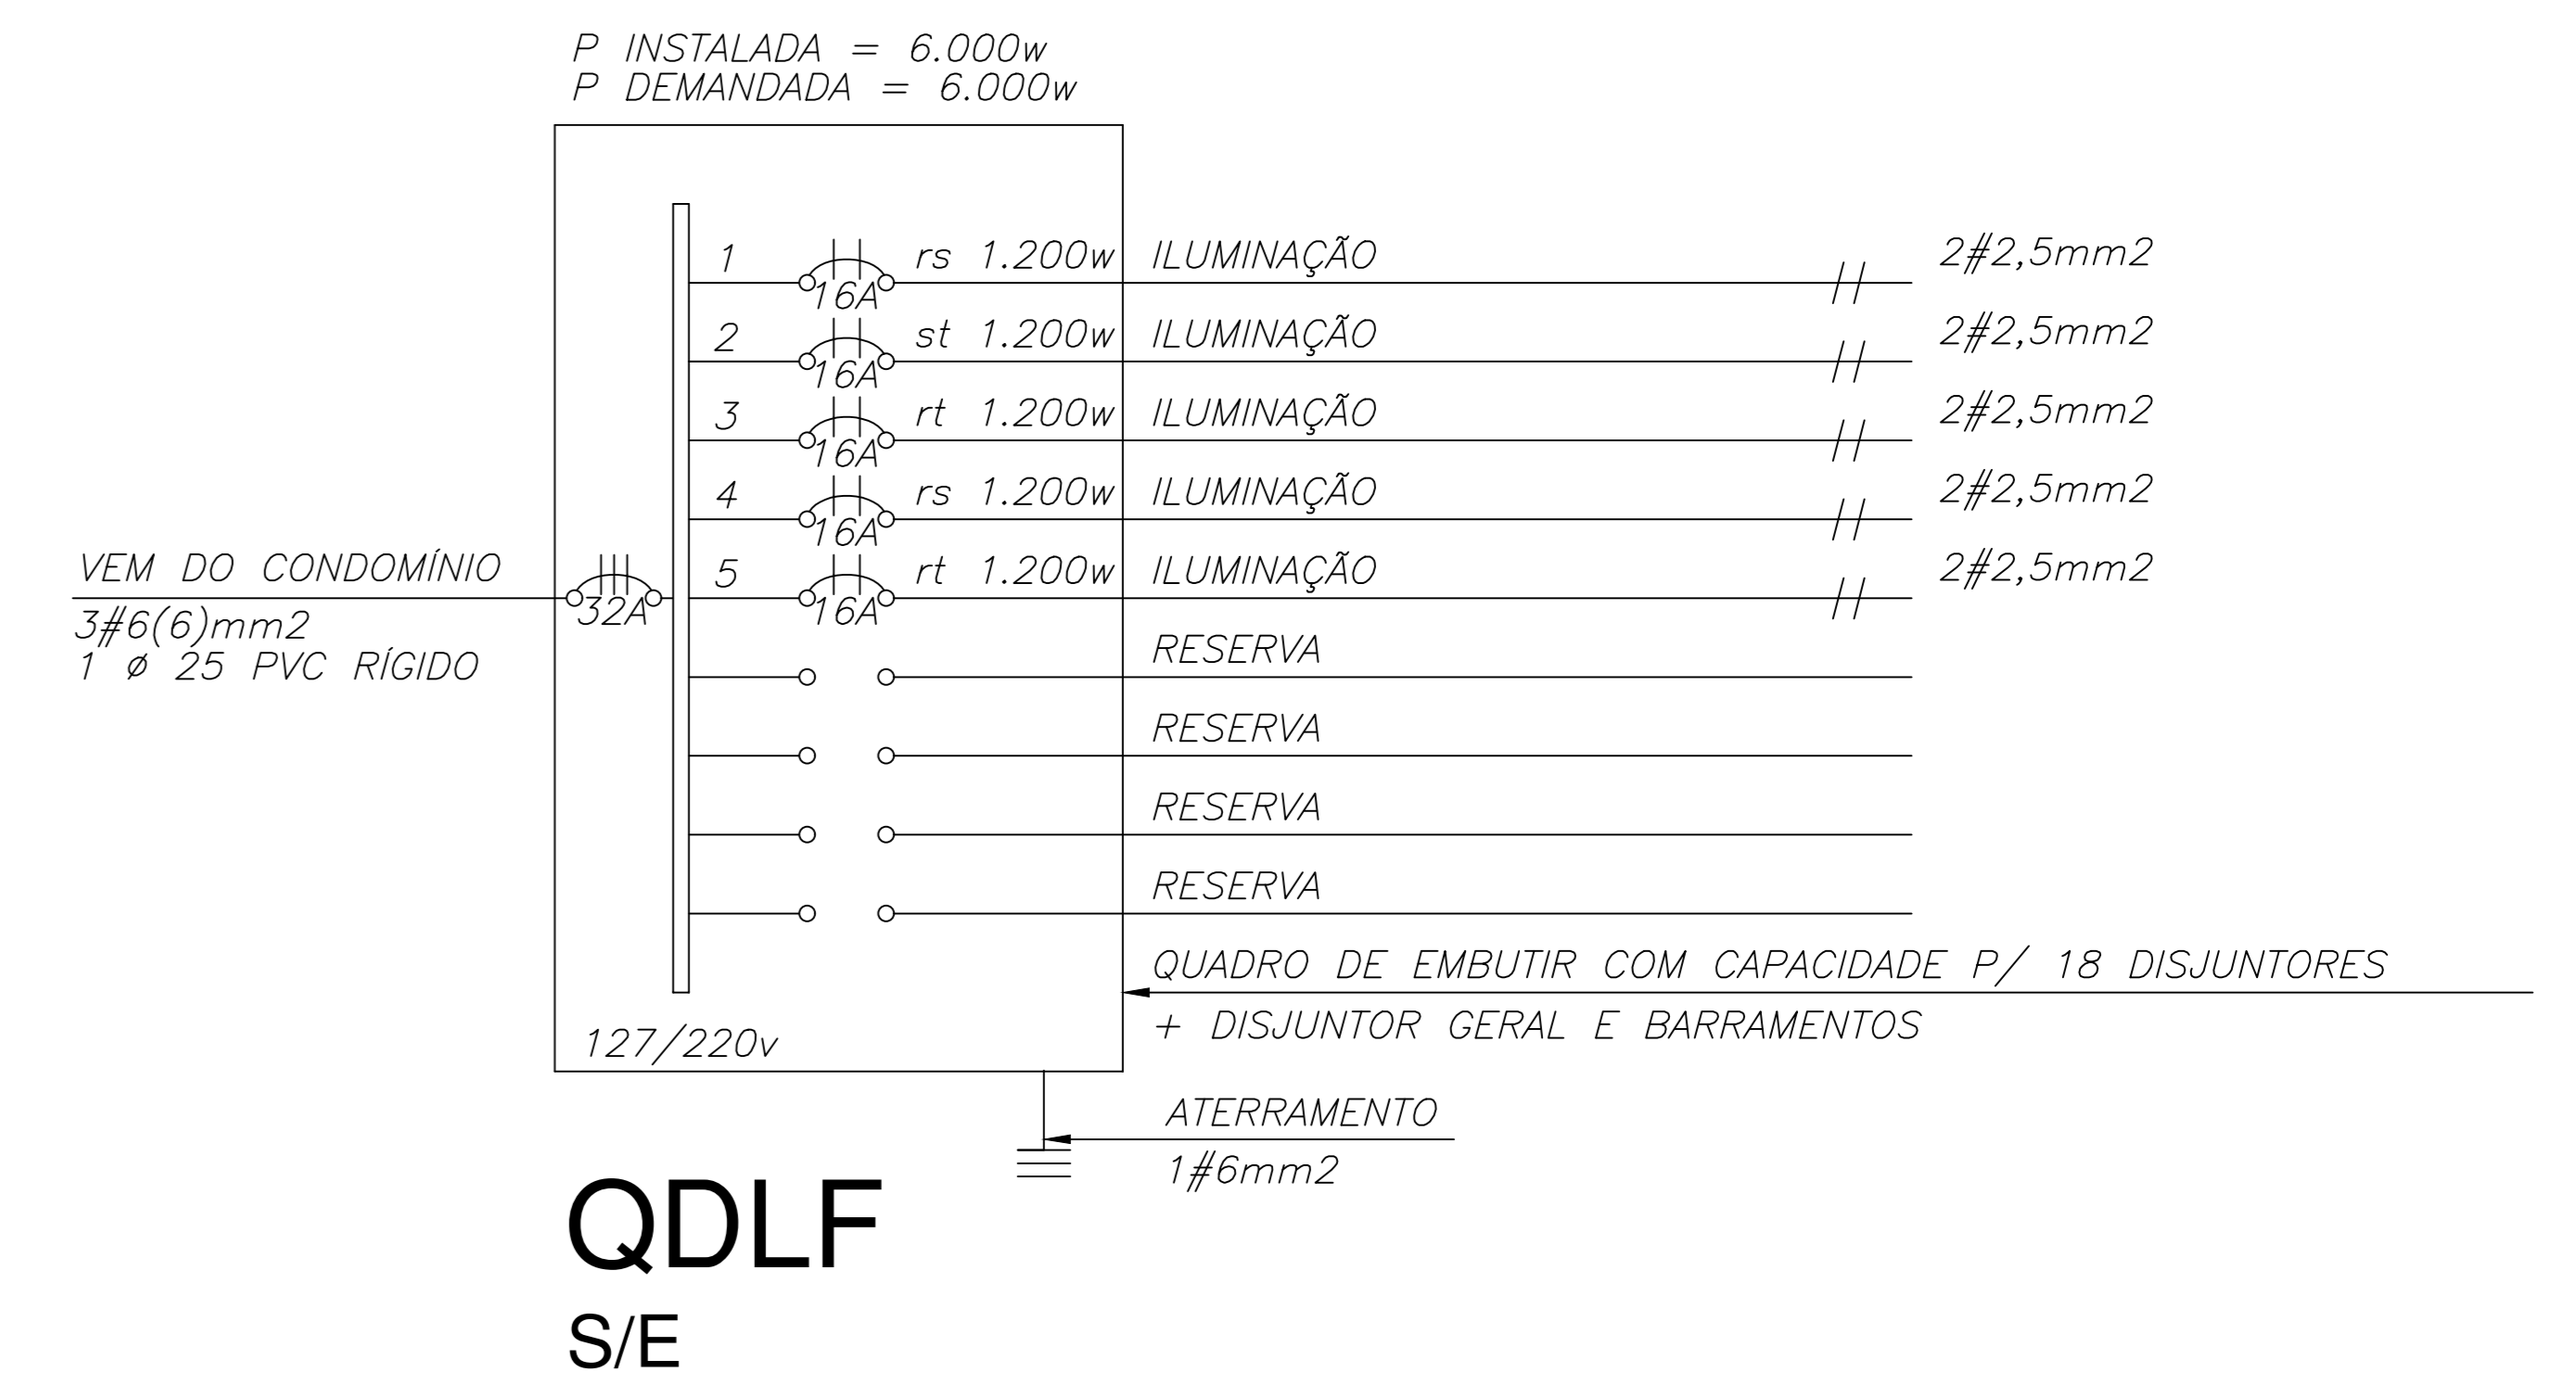

LEGENDA

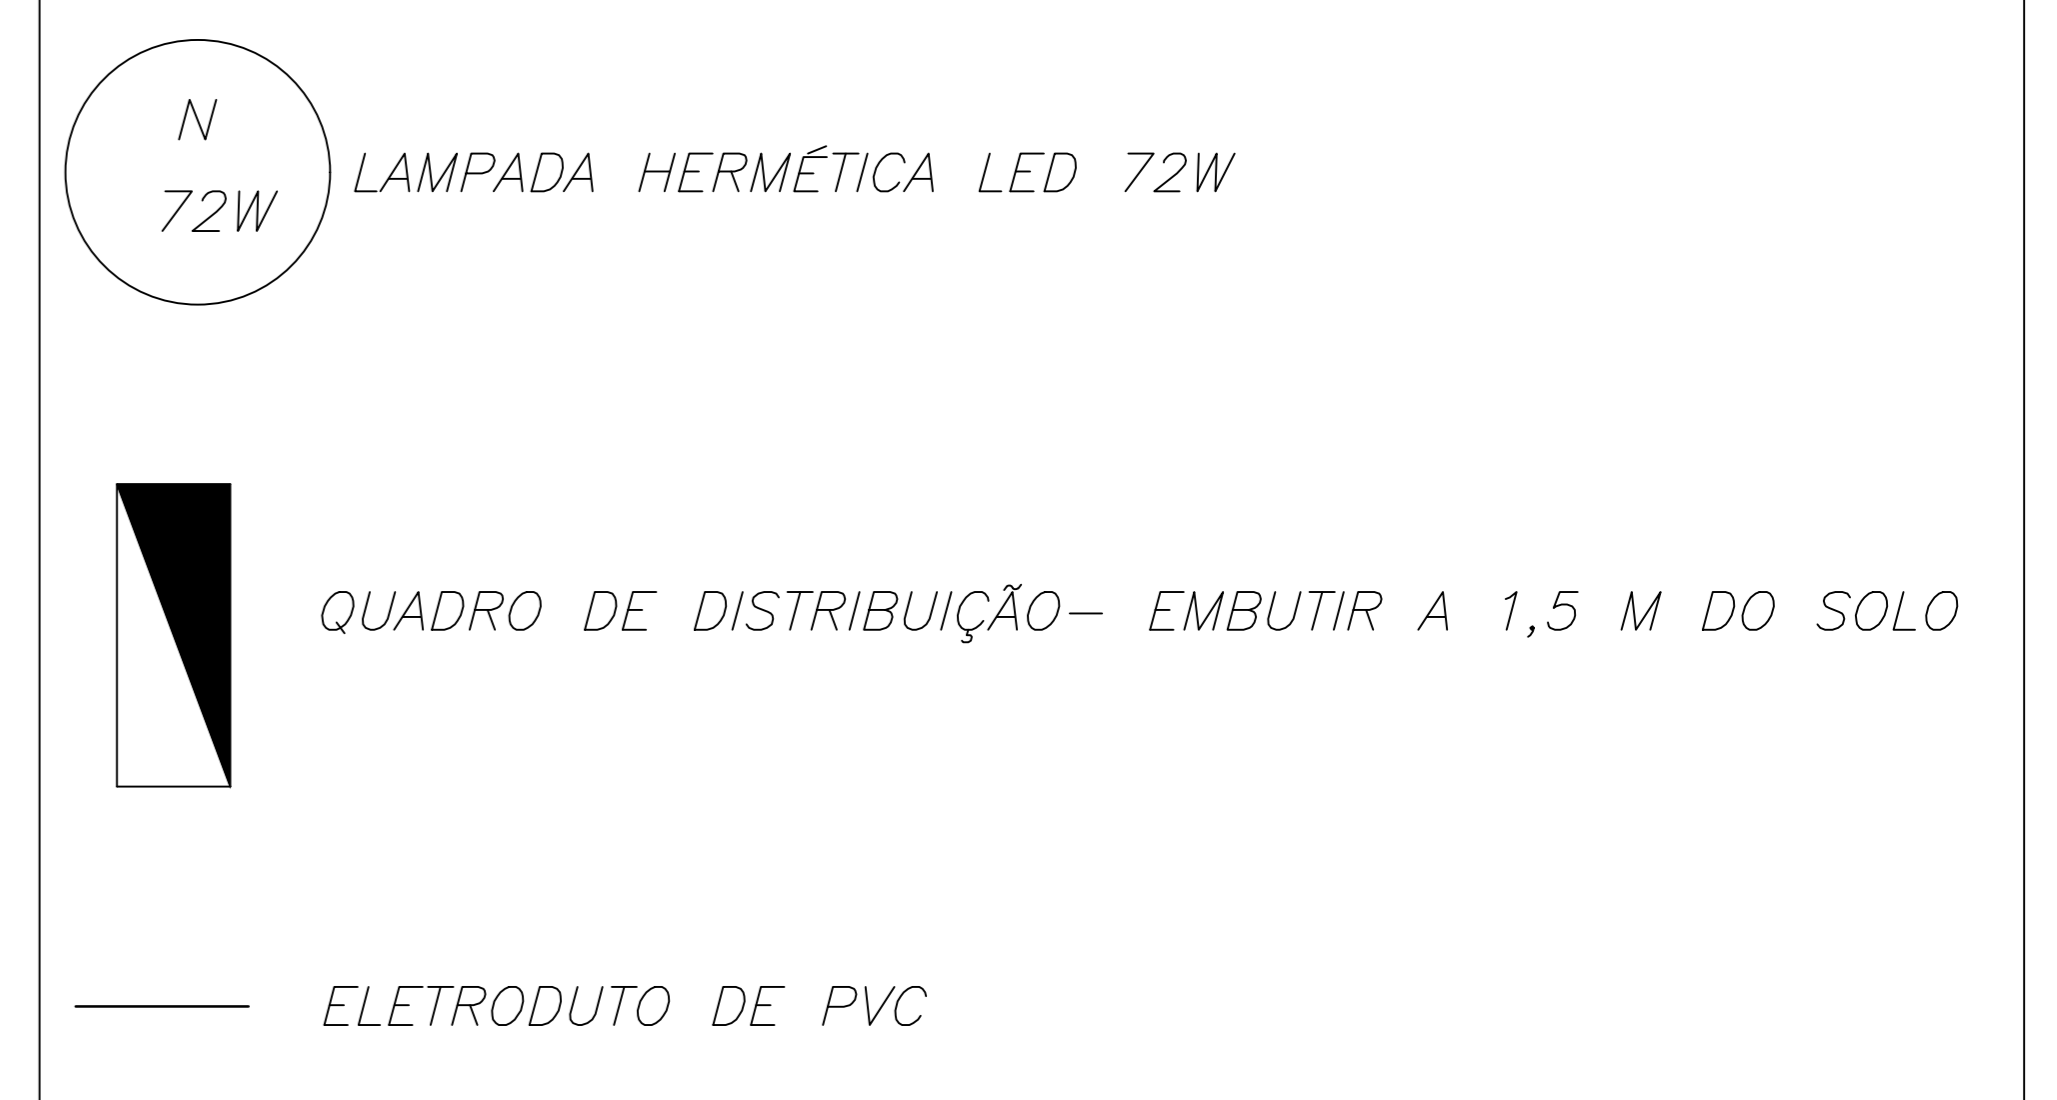

<b>CEASA / PR</b>	
CENTRAIS DE ABASTECIMENTO DO PARANÁ S.A.	
DIMAN - DIVISÃO DE MANUTENÇÃO	
DISCRIMINAÇÃO:	Nº DE FOLHAS: 01
PROJETO: MARCO ANTONIO DE FIGUEIREDO Crea.3258-D-PP	FOLHA Nº: 01
EMP. RESP: MARCO ANTONIO DE FIGUEIREDO Crea.3258-D-PP	PROJUNTO:
DESENHISTA: GABRIEL FELIPE VICIATE	ESCALA: INDICADA
	DATA: MAR/06
	PROJETO: MARCO ANTONIO DE FIGUEIREDO Crea.3258-D-PP
	EMP. RESP: MARCO ANTONIO DE FIGUEIREDO Crea.3258-D-PP
	DESENHISTA: GABRIEL FELIPE VICIATE
	DISCRETORA