

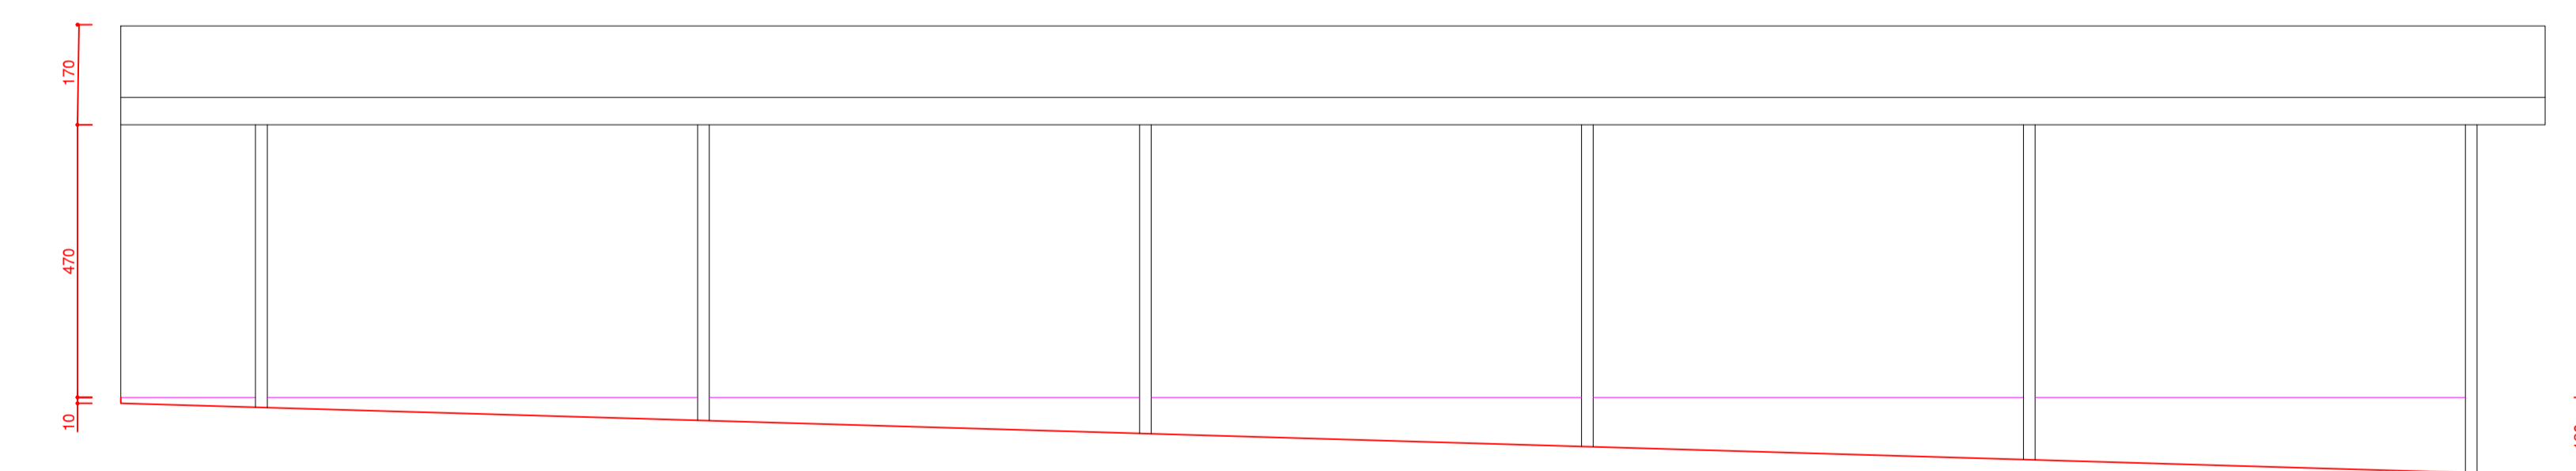


PLANTA ARQUITETÔNICA DE REFERÊNCIA  
ESCALA:1:100

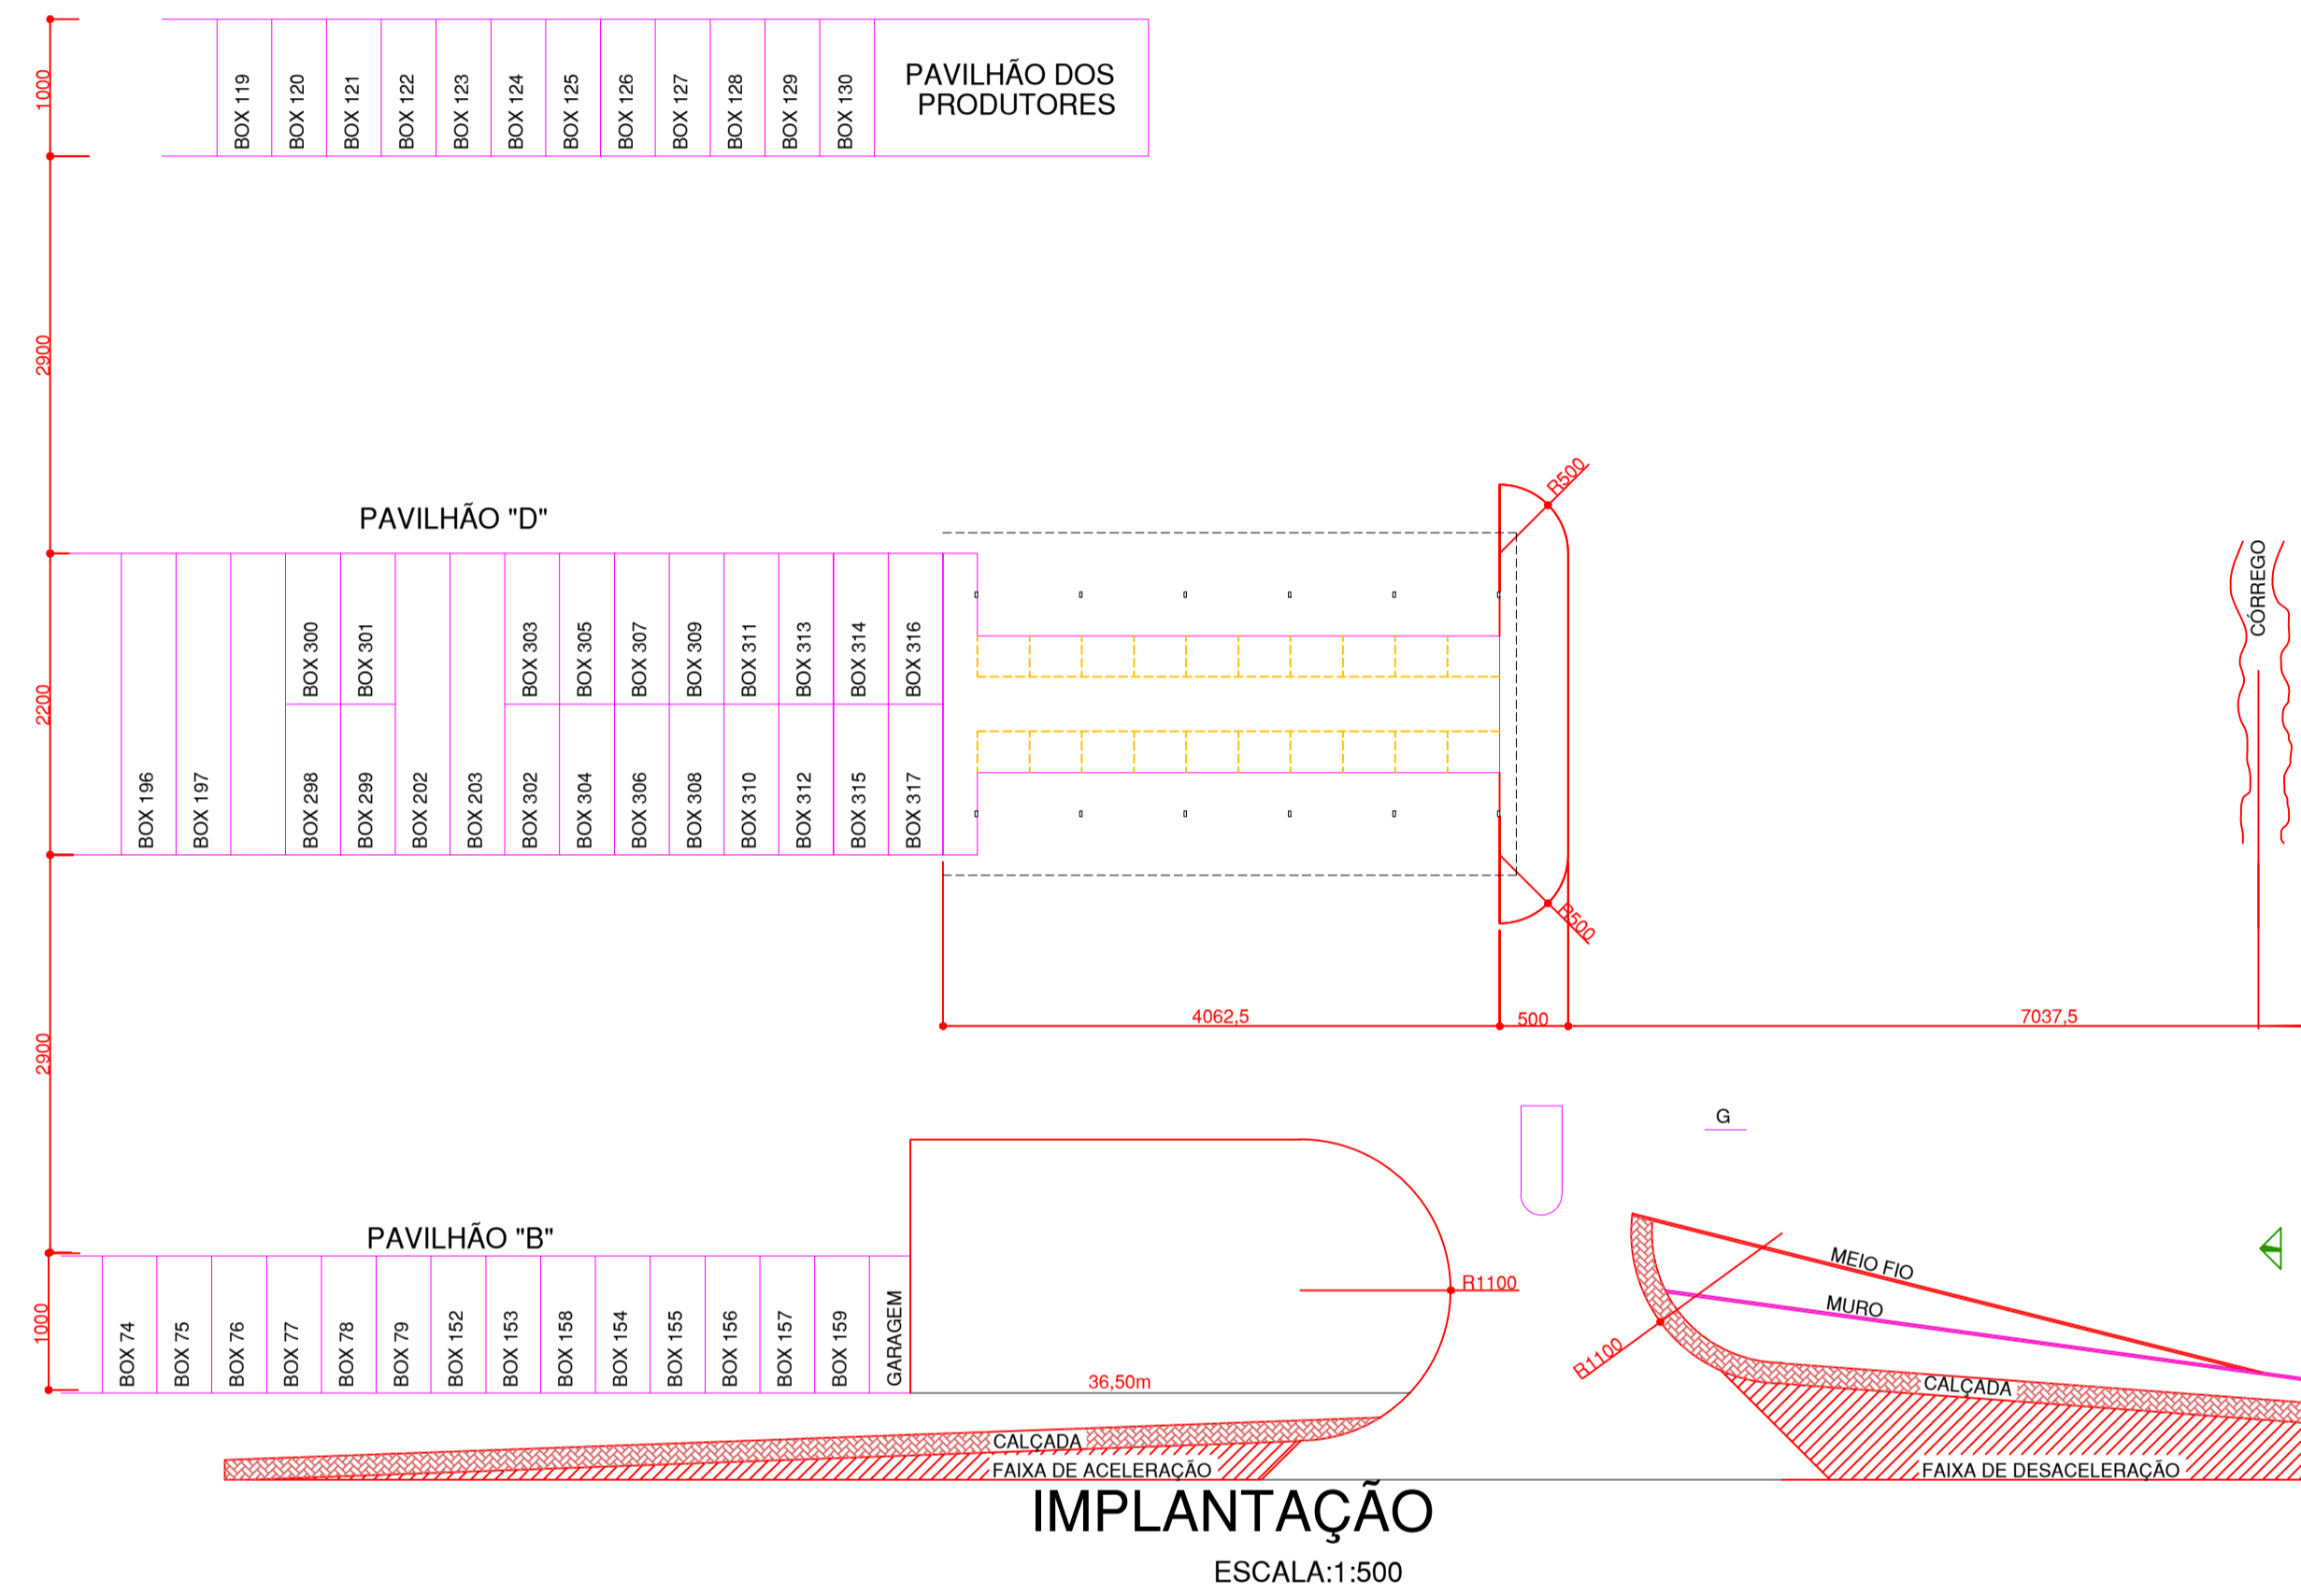

CORTE LONGITUDINAL  
ESCALA:1:100

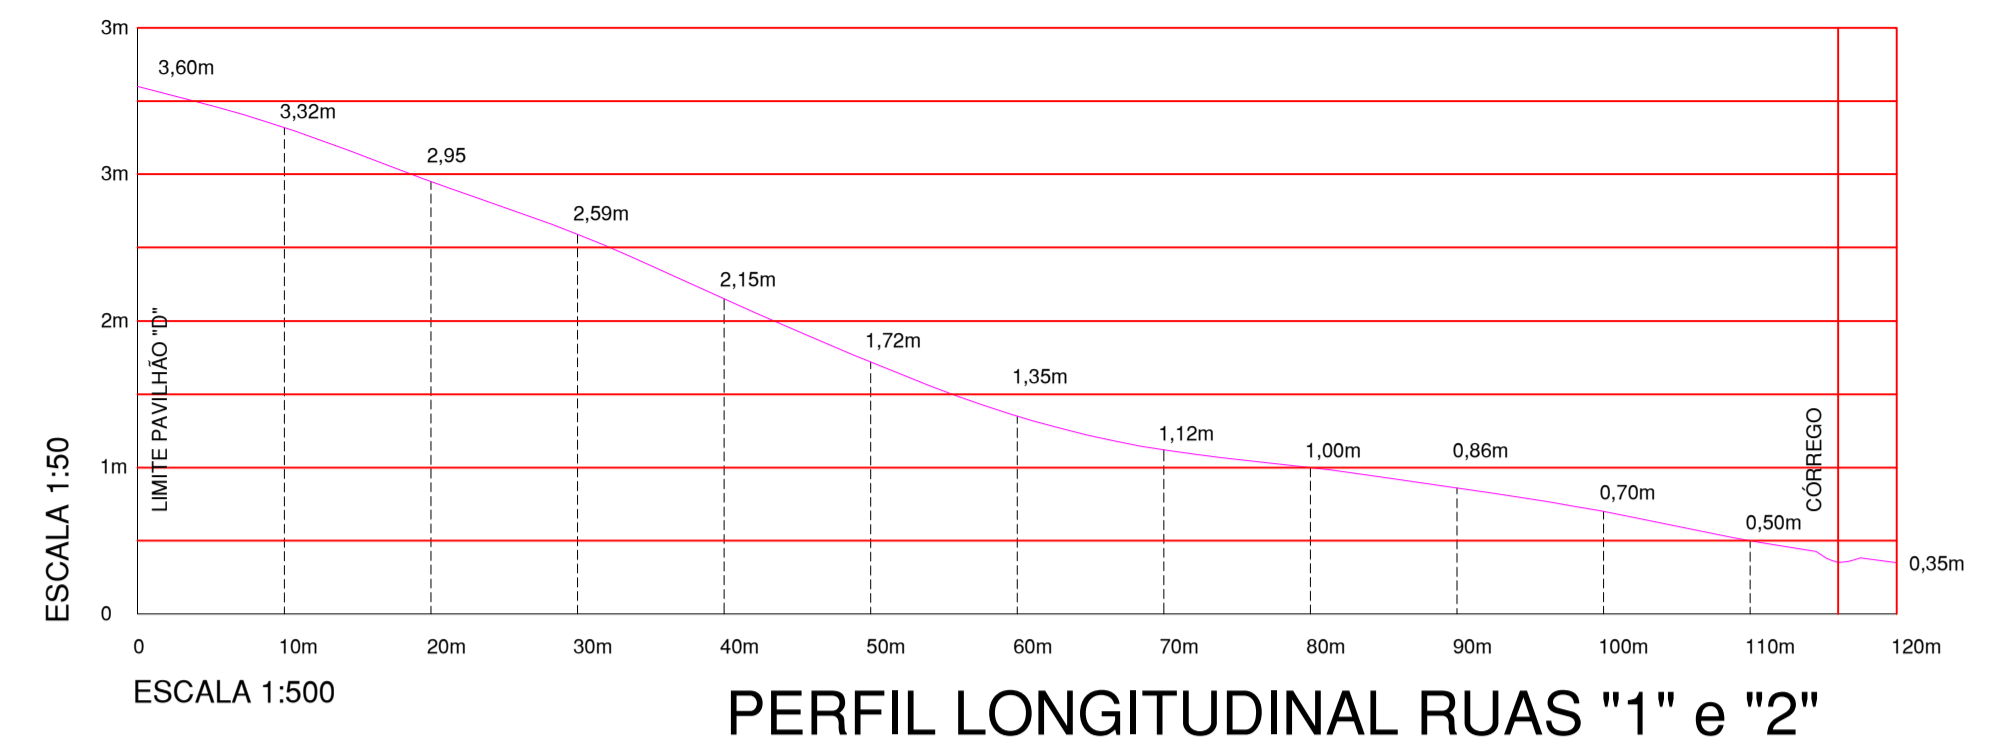

IMPLANTAÇÃO  
ESCALA:1:500

<b>OBRA PROJETO CEASA</b> PROJETO ESTRUTURAL PAVILHÃO DE PRODUTORES CEASA - FOZ DO IGUAÇU XXXXXXXXXXXX XXXXXXXXXXXX	
ASSINATURAS  	
CONTRATANTE: CENTRALS DE ABASTECIMENTO DO PARANÁ S/A CNPJ: 13.953.166/0004-88	
RESPONSÁVEL TÉCNICO ENG. OMAR RAHAL	
RESPONSÁVEL PROJETO  	RESPONSÁVEL PROJETO  
OMAR MALEO RAHAL ENG. CIVIL CREA 158.943/0-PR   <b>Comuta</b> projetos de engenharia FONE: 45.9.994.101-19 FONE: 35246182 www.comuta.com.br	GABRIEL DA FONSECA ACEVEDO ENG. CIVIL CREA 123.167/0-PR   <b>GFA GOLDEN</b> CONSTRUTORA GFA GOLDEN CONSTRUTORA LTDA CNPJ: 23.537.862/0001-71
NATUREZA DO EMPREENDIMENTO <b>OBRA PROJETO CEASA</b>	
LOCALIZAÇÃO Av. Juscelino Kubitschek, 1254 - Região Central, Foz do Iguaçu - PR, 85864-000	
<input checked="" type="checkbox"/> PROJETO <b>PROJETO ESTRUTURAL</b>	<input type="checkbox"/> ESPECIFICAÇÃO <b>ESTRUTURAL</b>
CONTEÚDO DA FOLHA <b>REFERENCIAS ARQUITETÔNICAS</b>	
<b>EST-1</b>	
DATA MARÇO - 2019	ESCALA INDICADAS
DESENHO OMAR	FOLHASY FOLHASY 01/09
ARQUIVO	