




Elevação Lateral  
Escala: 1/100

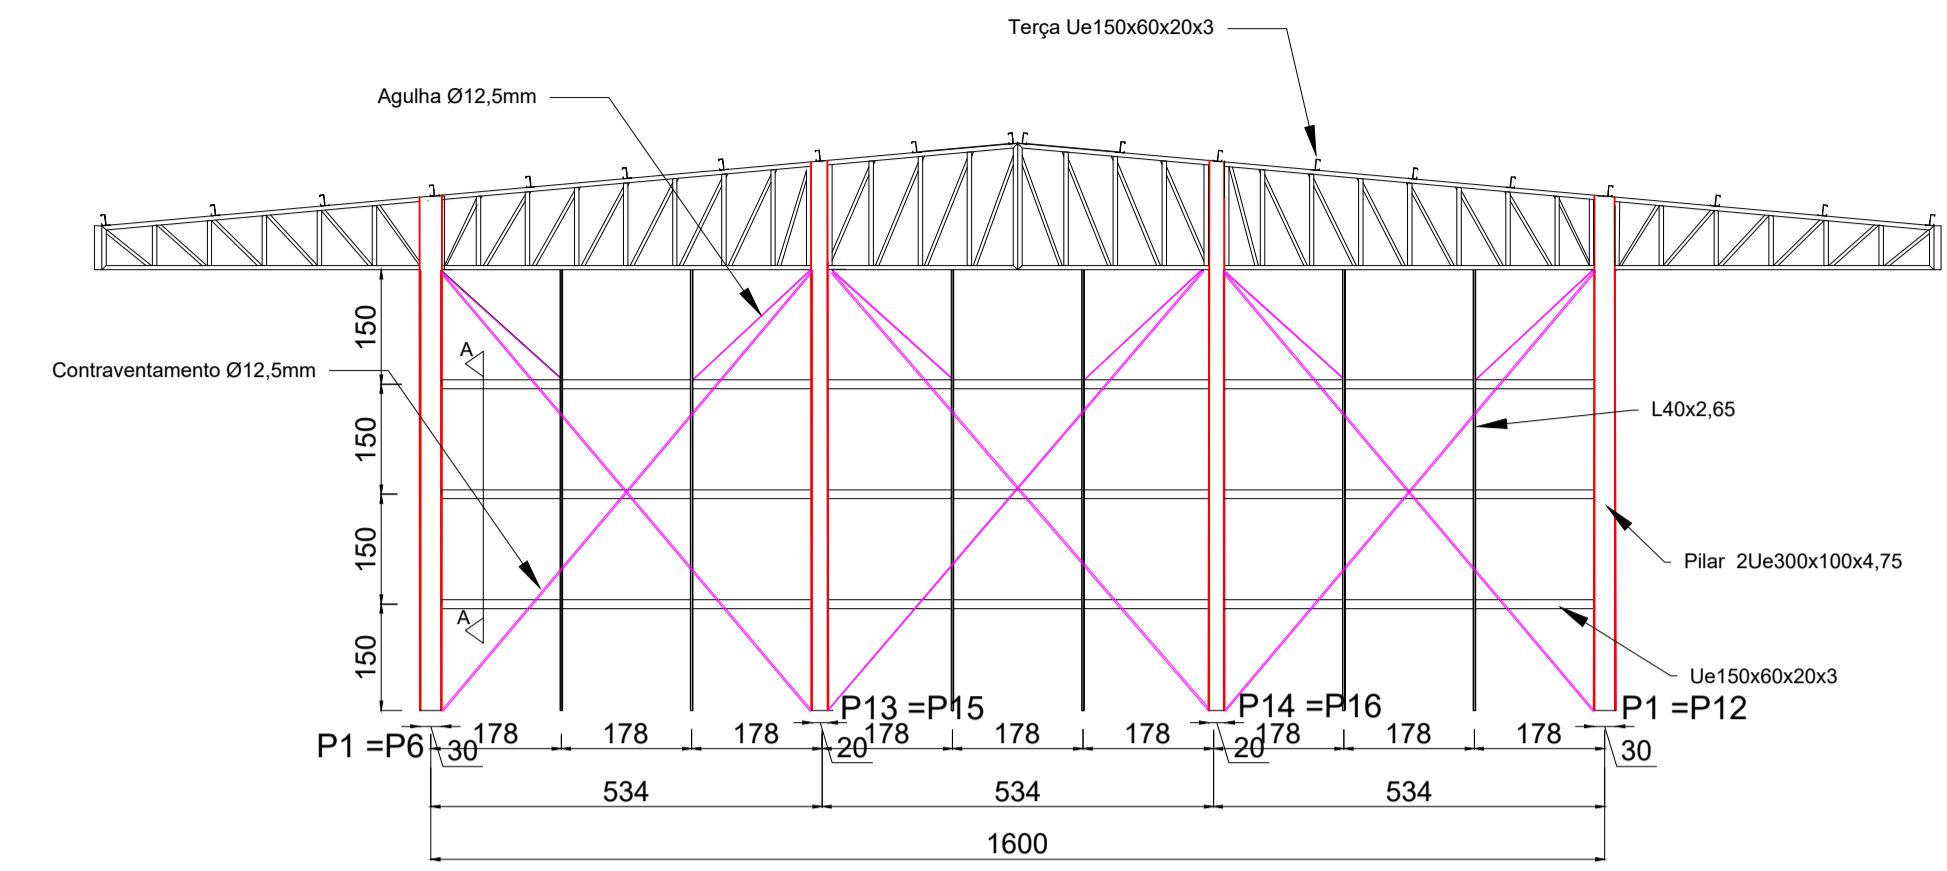



Tapamento Frontal  
Escala: 1/100

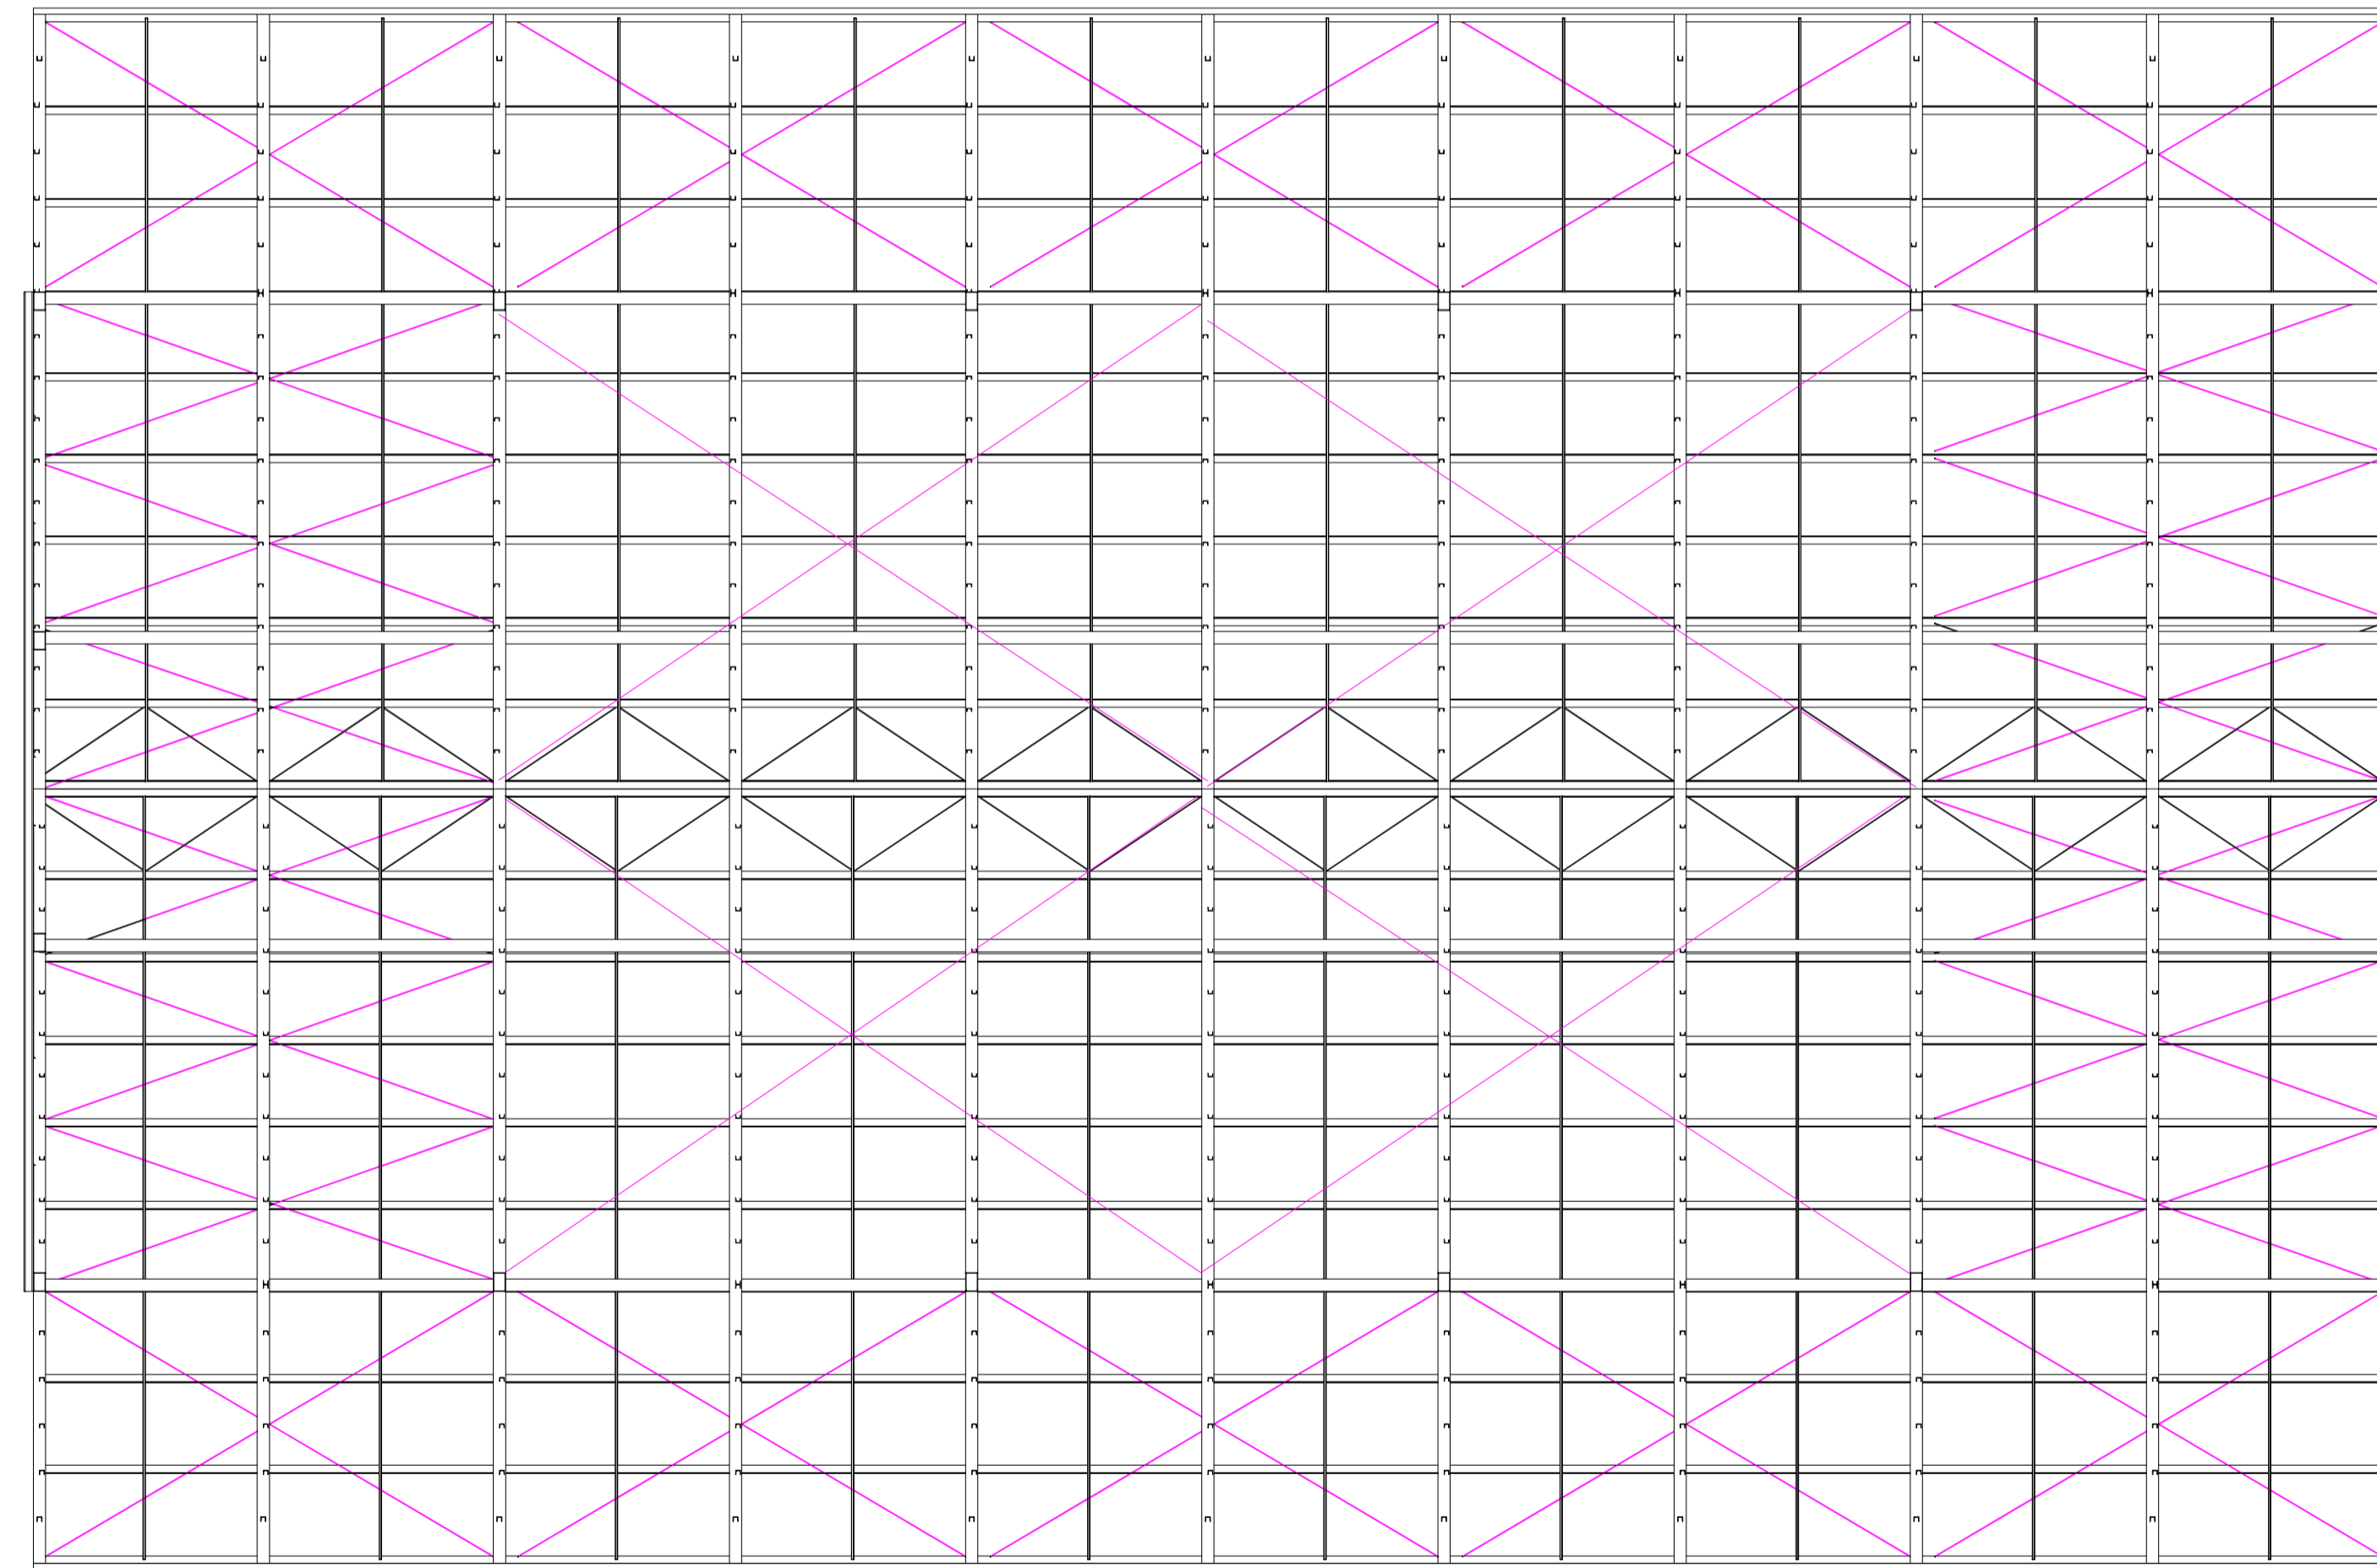

Planta de Cobertura Geral  
Escala: 1/100

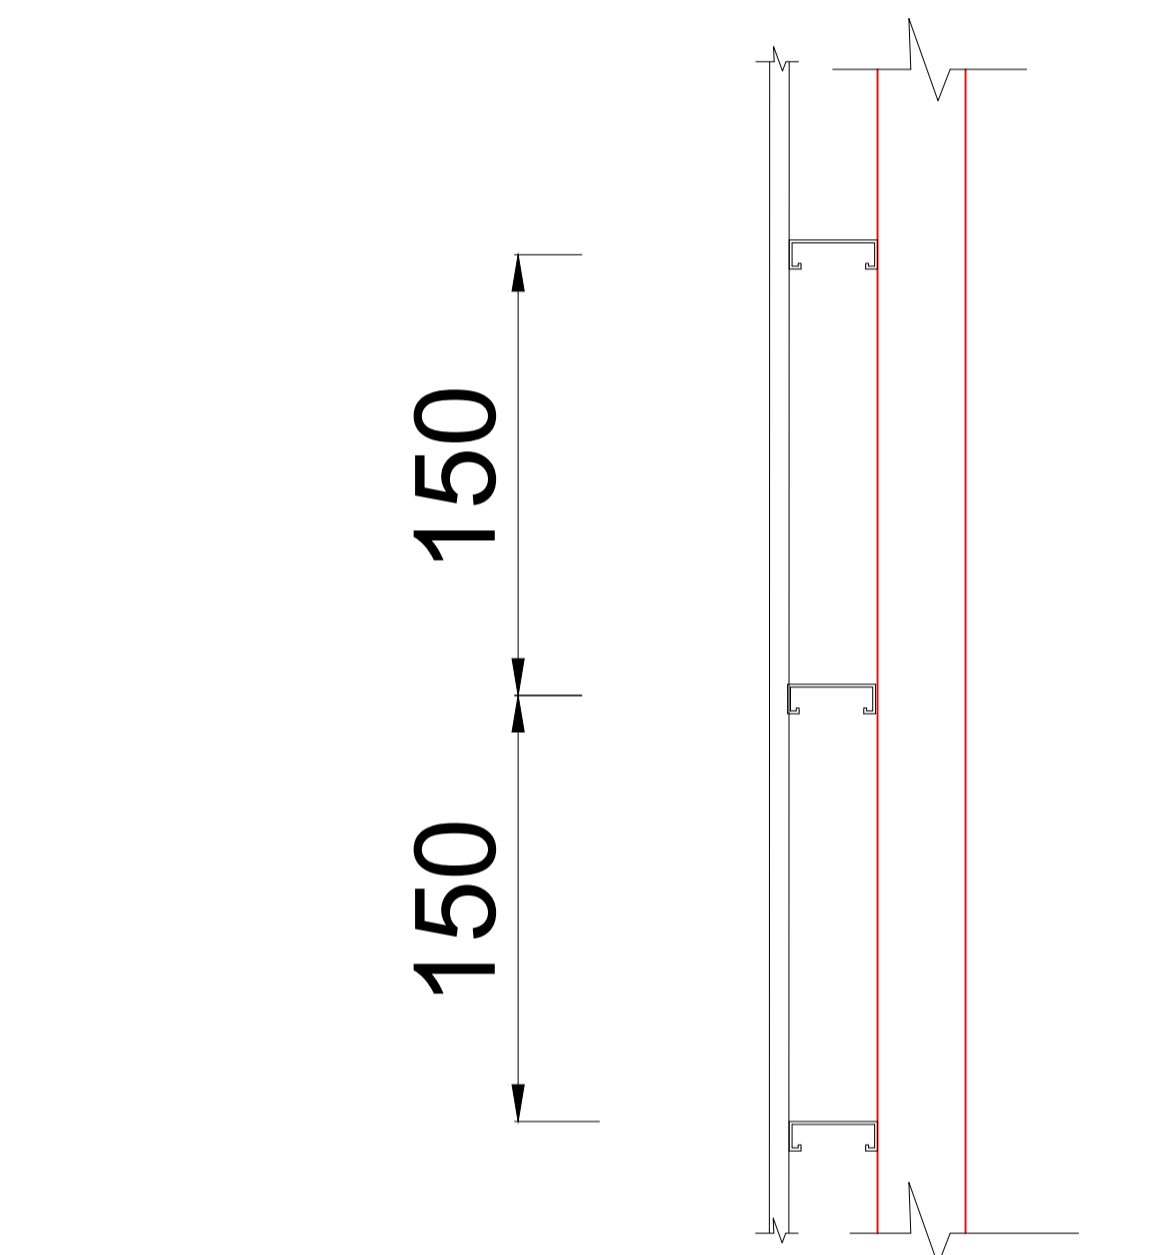

SEÇÃO A-A  
ESCALA AMPLIADA

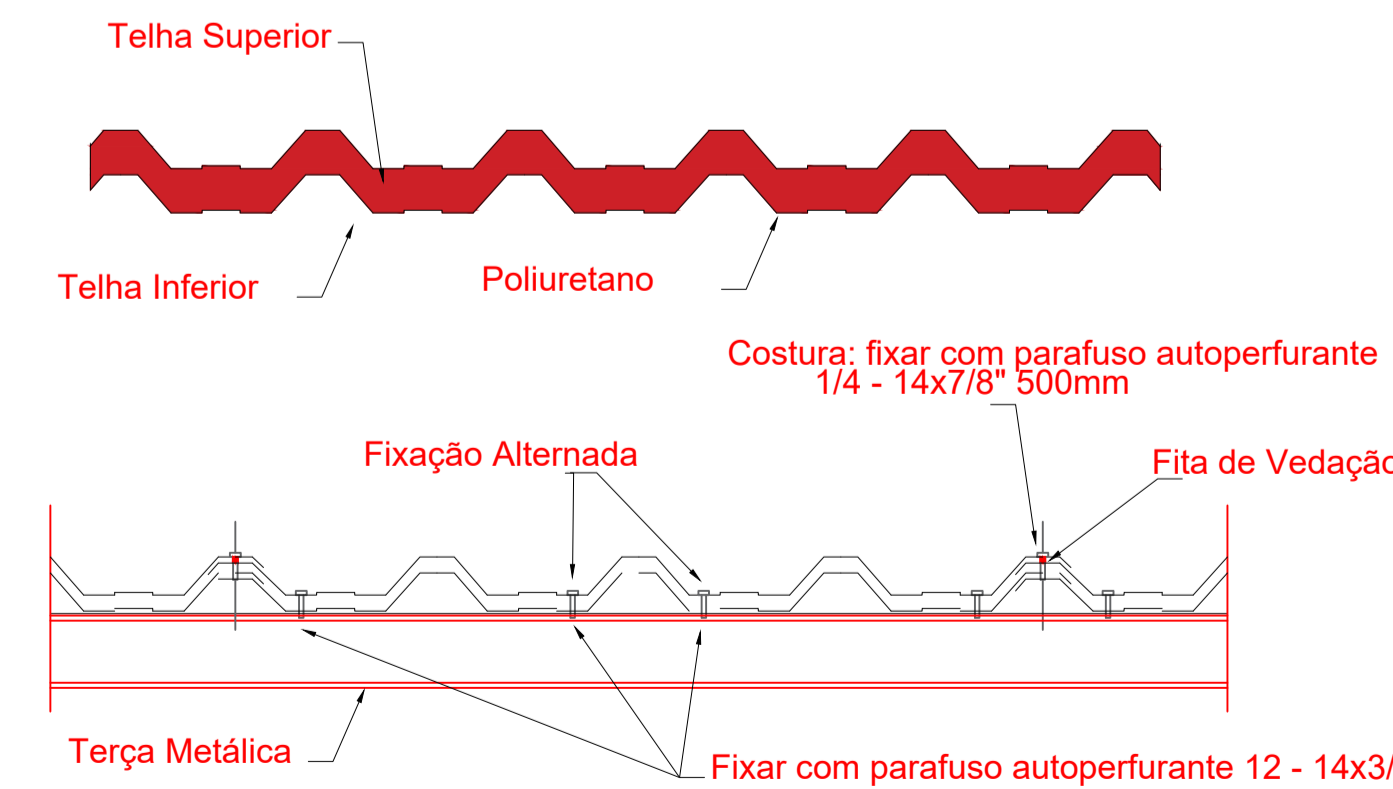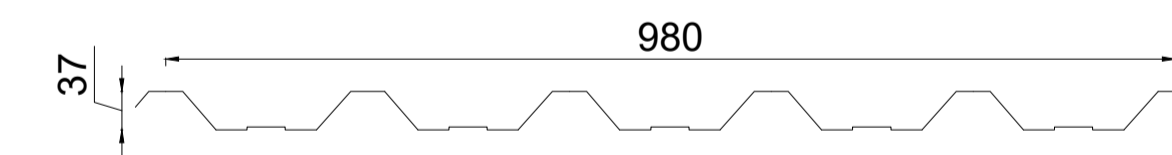

TELHA TRAPEZOIDAL SANDUICHE  
SEM ESCALA

**NOTAS PARA METÁLICAS**

- 01\*. TODOS OS PERFIS SÃO DE CHAPA DOBRADA A FRIO. Resistência ao Escoamento (fy) de 240MPa e Resistência Última (fu) de 400MPa
- 02\*. LICAÇÕES NOS NÓS SOLDADAS;
- 03\*. CONFRONTAR MEDIDAS DO PROJETO ESTRUTURAL COM O PROJETO ARQUITETÔNICO;
- 04\*. SOLDA COM ELETRODOS OU ARAME CONTÍNUO E-70XX ATENDENDO NORMAS DE SOLDA. FILETE DE SOLDA COM ESPESURA MAIOR OU IGUAL A MENOR ESPESURA DE CHAPA A SER SOLDADA, COM SOLDA CONTÍNUA EM TODO PERÍMETRO DE CONTATO ENTRE PEÇAS;
- 05\*. PARA PINTURA, LIMPAR OS MATERIAIS PARA RETIRADA DE GORDURA E CAREPAS DE LAMINAÇÃO COM ABRASIVO QUÍMICO E MECÂNICO; PINTURA COM EPOXI BICOMPONENTE COM ESPESURA MÍNIMA DE 70 MICRÔMETROS; ACABAMENTO EM TINTA ELETROSTÁTICA A PÓ, COM RESINAS EM EPÓXI PURO; ESPESURA MÍNIMA DE 100 MICRÔMETROS.

<p><b>OBRA PROJETO CEASA</b> PROJETO ESTRUTURAL PAVILHÃO DE PRODUTORES CEASA - FOZ DO IGUAÇU</p>	
<p>XXXXXXXXXXXX XXXXXXXXXXXX</p>	
<p>ASSINATURAS</p>	
<p>CONTRATANTE: CENTRIS DE ABASTECIMENTO DO PARANÁ S/A CNPJ: 73.083.166/0002-48</p>	
<p>RESPONSÁVEL TÉCNICO ENR. OMAR RAHAL</p>	
<p>RESPONSÁVEL PROJETO</p>	
<p>OMAR MALEDO RAHAL ENR. CIVIL CREA 158 943/0 PR</p>	<p>FOZ DO IGUAÇU - PR FONE: 45 9.994.101-19 FONE: 35246182 www.comuta.com.br</p>
<p>GABRIEL DA FONSECA ACEVEDO ENR. CIVIL CREA 123 167/0 PR</p>	<p><b>GFA GOLDEN</b> CONSTRUTORA</p> <p>GFA GOLDEN CONSTRUTORA LTDA CNPJ: 23.537.862/0001-71</p>
<p>NATUREZA DO EMPREENDIMENTO</p>	
<p><b>OBRA PROJETO CEASA</b></p>	
<p>LOCALIZAÇÃO Av. Juscelino Kubitschek, 1254 - Região Central, Foz do Iguaçu - PR, 85864-000</p>	
<p><input checked="" type="checkbox"/> PROJETO</p>	<p>ESPECIFICAÇÃO</p>
<p><b>PROJETO ESTRUTURAL</b></p>	<p><b>ESTRUTURAL</b></p>
<p>CONTEÚDO DA FOLHA</p> <ul style="list-style-type: none"> <li>- ELEVACÃO LATERAL</li> <li>- PLANTA DE COBERTURA</li> <li>- TAPAMENTO FRONTAL</li> <li>- TELHA TRAPEZOIDAL SANDUICHE</li> </ul>	
<p>DATA MARÇO - 2019</p>	<p>ESCALA INDICADAS</p>
<p>DESENHO OMAR</p>	<p>FOLHAFOLHAS 03/ 03</p>
<p>ARQUIVO</p>	
<p><b>EST-1</b></p>	