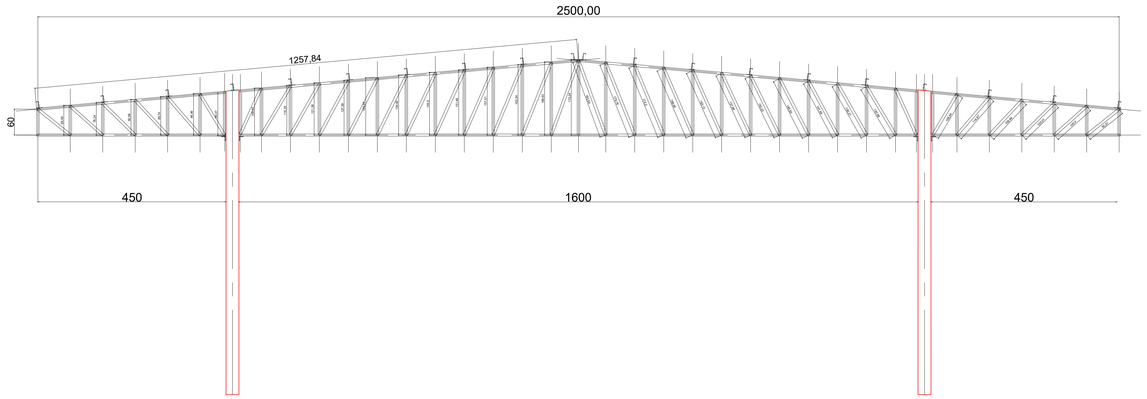

ELEVAÇÃO A

ESCALA:1:50

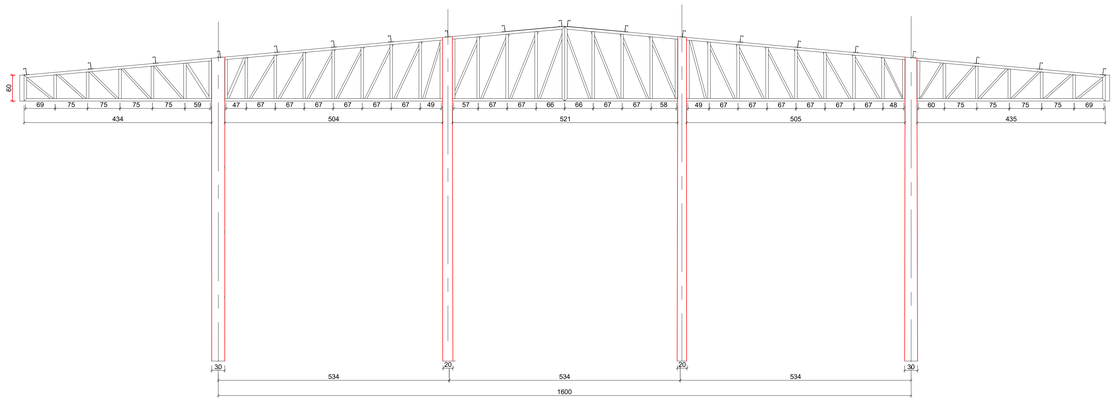

ELEVAÇÃO C

ESCALA:1:50

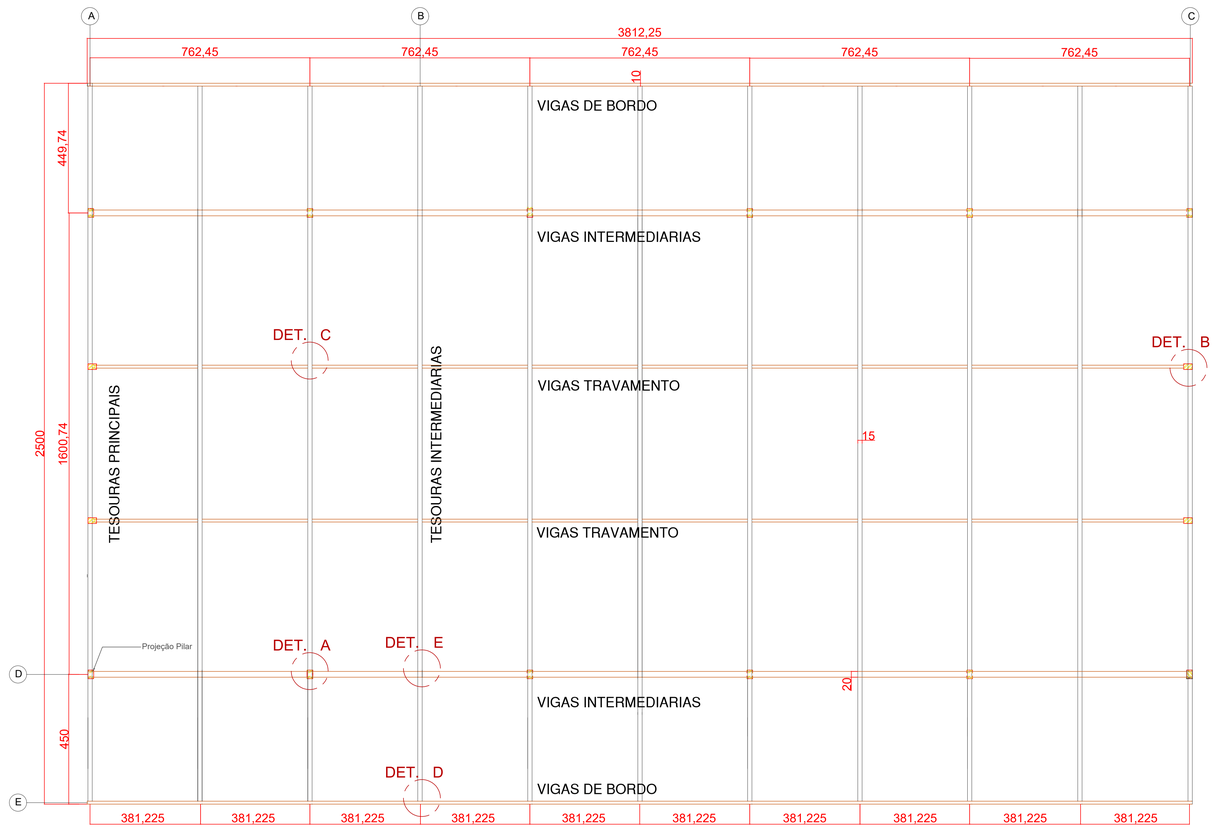

PLANTA DE TESOURA

ESCALA:1:75

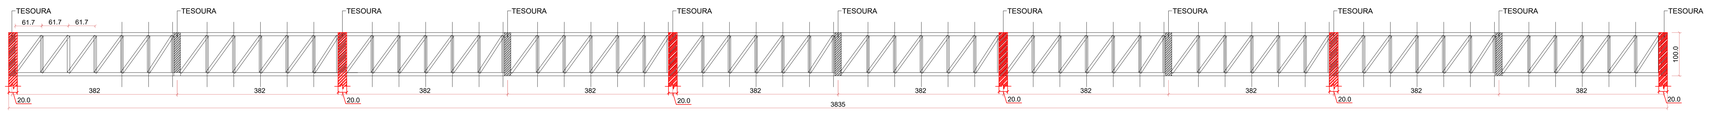

ELEVAÇÃO D

ESCALA:1:50

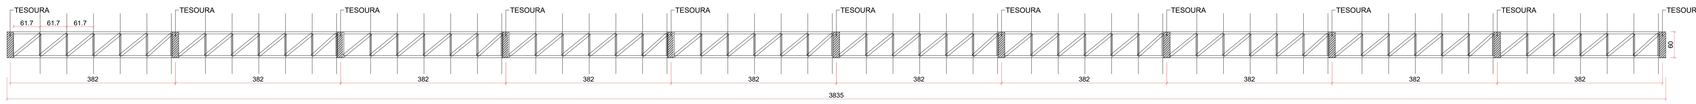

ELEVAÇÃO E

ESCALA:1:50

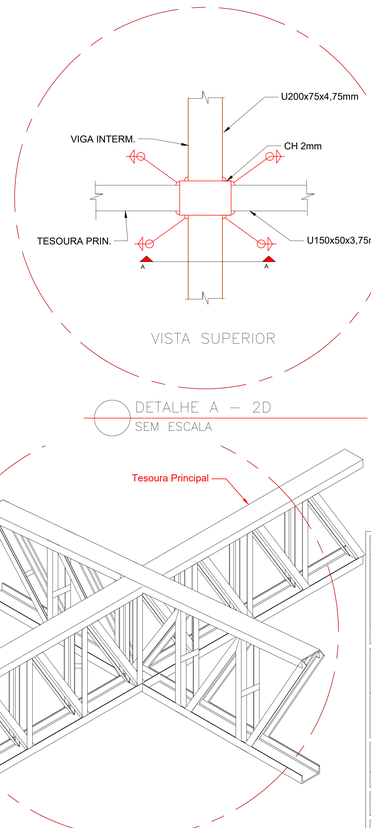

VISTA SUPERIOR

DETALHE A – 2D

SEM ESCALA

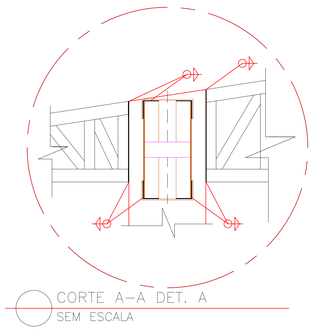

CORTE A–A DET. A

SEM ESCALA

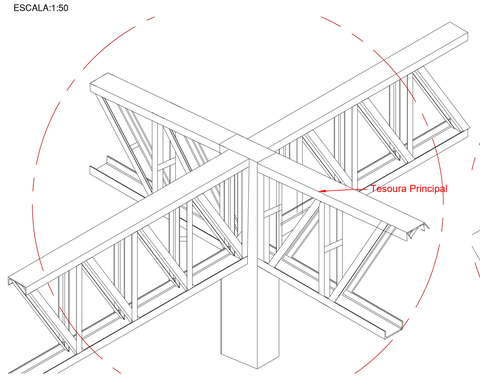

DETALHE A

SEM ESCALA

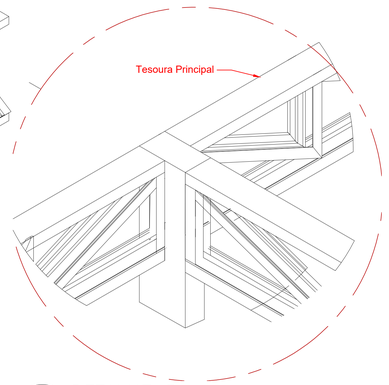

DETALHE B

SEM ESCALA

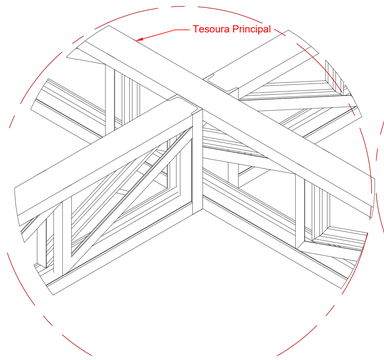

DETALHE C

SEM ESCALA

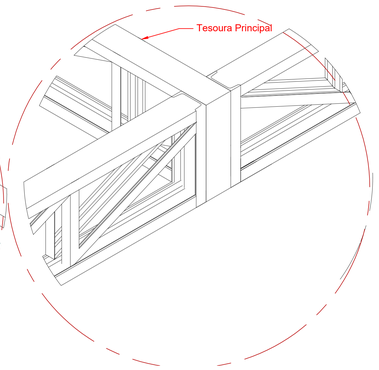

DETALHE D

SEM ESCALA

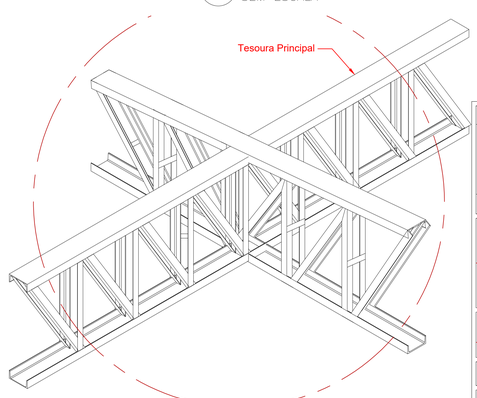

DETALHE E

SEM ESCALA

OBRA PROJETO CEASA

PROJETO ESTRUTURAL PAVILHÃO DE PRODUTORES CEASA - FOZ DO IGUAÇU

XXXXXXXXXXXX
XXXXXXXXXXXX

ASSINATURAS

CONTRATANTE: CENTRAIS DE ABASTECIMENTO DO PARANÁ S/A
CNPJ: 75.083.199/0002-04

RESPONSÁVEL TÉCNICO: ENG. OMAR RAFAEL
RESPONSAVEL TECNICO

RESPONSÁVEL PROJETO

OMAR RAFAEL RAHAL
ENG. CIVIL CREA 168 340/D PR

FOZ DO IGUAÇU - PR
FONE: 45 9 99410149
FONE: 35246162
engenharia@comulaprojetos.com.br

COORDENAÇÃO DE PROJETO

GABRIEL DA FONSECA ACEVEDO
ENG. CIVIL CREA 123.167/D PR

GFA GOLDEN CONSTRUTORA LTDA
CNPJ 23.537.882/0001-71

NATUREZA DO EMPREENDIMENTO

OBRA PROJETO CEASA

LOCALIZAÇÃO:

Av. Juscelino Kubitschek, 1254 - Região Central, Foz do Iguaçu - PR, 85864-000

	PROJETO	ESPECIFICAÇÃO
X	PROJETO ESTRUTURAL	ESTRUTURAL

CONTEÚDO DA FOLHA

- DETALHE A - 3D
- DETALHE A
- DETALHE B
- DETALHE C
- DETALHE D
- ELEVAÇÃO A
- ELEVAÇÃO C
- ELEVAÇÃO D
- ELEVAÇÃO E
- PLANTA DE TESOURA

EST-1

DATA	ESCALA	DESENHO	FOLHA/Nº FOLHAS	ARQUIVO
MARÇO - 2019	INDICADAS	OMAR	09/09	-