


IMPLANTAÇÃO CEASA/PR UNIDADE CASCAVEL

LOCAL : BR-467 - km 07 / QUADRA G1 CASCAVEL / LOTE 56 / BAIRRO BRASMADEIRA / CEP 85.809.630 / CASCAVEL - PARANÁ

PERFIL PAVIMENTAÇÃO

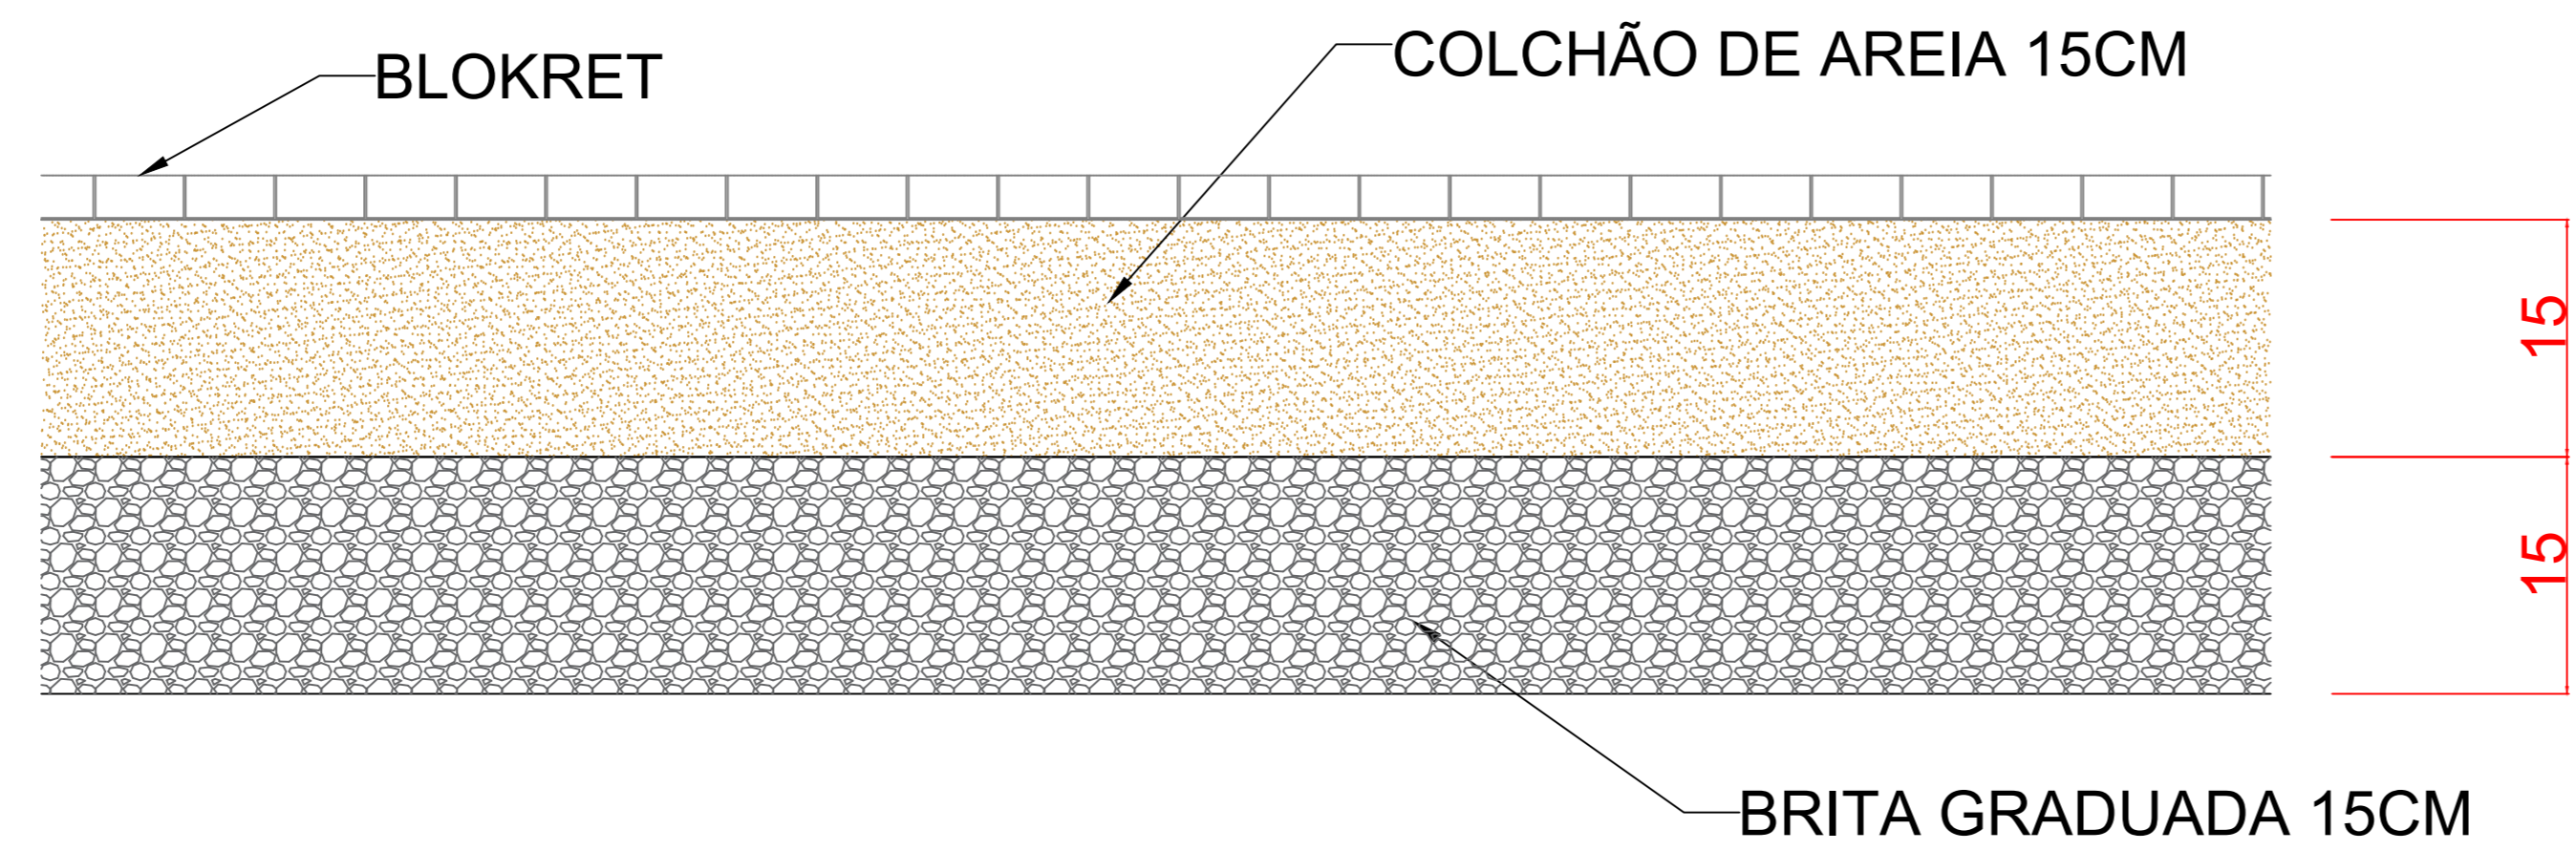

		CEASA/PR CENTRAIS DE ABASTECIMENTO DO PARANÁ S.A.	
		DIMAN - DIVISÃO DE MANUTENÇÃO	
DISCRIMINAÇÃO:	CEASA UNIDADE DE CASCAVEL NOVA PAVIMENTAÇÃO	Nº DE FOLHAS:	01
PROJETO:	MARCO ANTONIO FIGUEIREDO CREA: 9.258/D - PR	FOLHA Nº:	01
ENGR. RESP.:	MARCO ANTONIO FIGUEIREDO CREA: 9.258/D - PR	ARQUIVO:	
DESENHISTA:	FILIPPE DERKACZ LAZZERIS	ESCALA:	1:250
		DATA:	ABRIL/2018
		VISTO:	DIMAN
		VISTO:	DIRETORIA