GRADIL

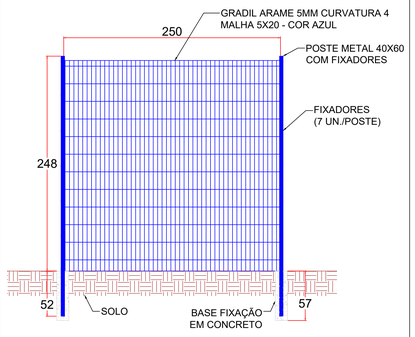

ESCALA 1:25

PORTÃO
TIPO PIVOTANTE
1 FOLHA

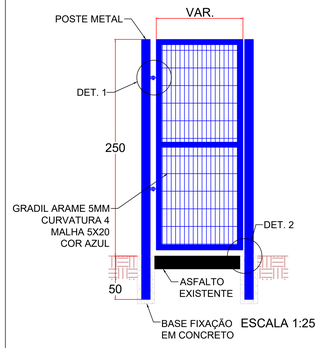

ESCALA 1:25

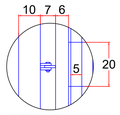

DETALHE 1
ESCALA 1:10

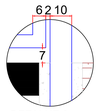

DETALHE 2
ESCALA 1:10

PORTÃO PIVOTANTE 1 FOLHA

Nº	VAR.	QUANTIDADE
01	1,00 M	1
02	1,50 M	1

PORTÃO
TIPO PIVOTANTE
2 FOLHAS

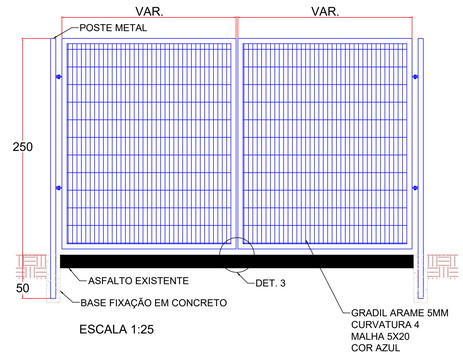

ESCALA 1:25

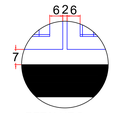

DETALHE 3
ESCALA 1:10

PORTÃO PIVOTANTE 2 FOLHAS

Nº	VAR.	QUANTIDADE
03	1,50 M	2
04	1,80 M	1
05	1,90 M	1
06	2,00 M	1
07	2,25 M	2

PORTÃO Nº 8
TIPO PIVOTANTE
2 FOLHAS 4,00 METROS

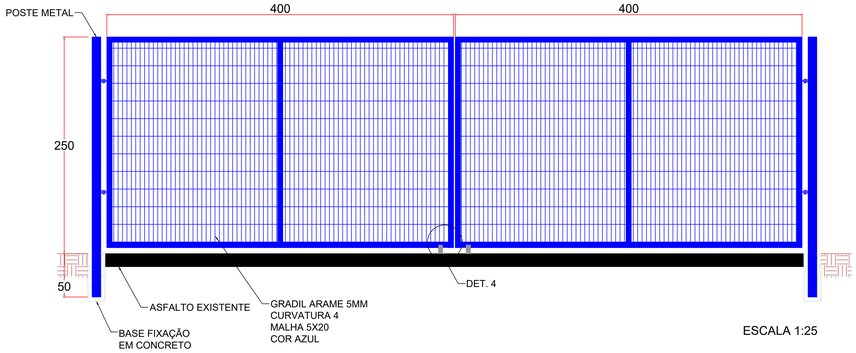

ESCALA 1:25

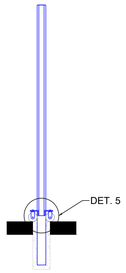

VISTA LATERAL
ESCALA 1:25

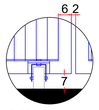

DETALHE 4
ESCALA 1:10

DETALHE 5
ESCALA 1:10

VISTA SUPERIOR
ESCALA 1:25

PORTÃO Nº 9
CORREDIÇO
1 FOLHA 4,50 METROS

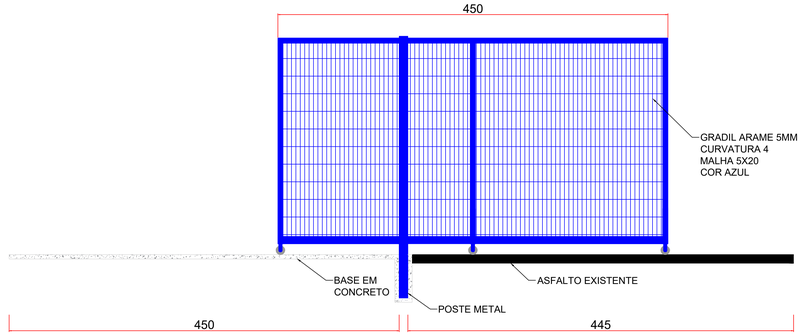

ESCALA 1:25

PORTÃO Nº10
TIPO CORREDIÇO
2 FOLHAS 4,50 METROS

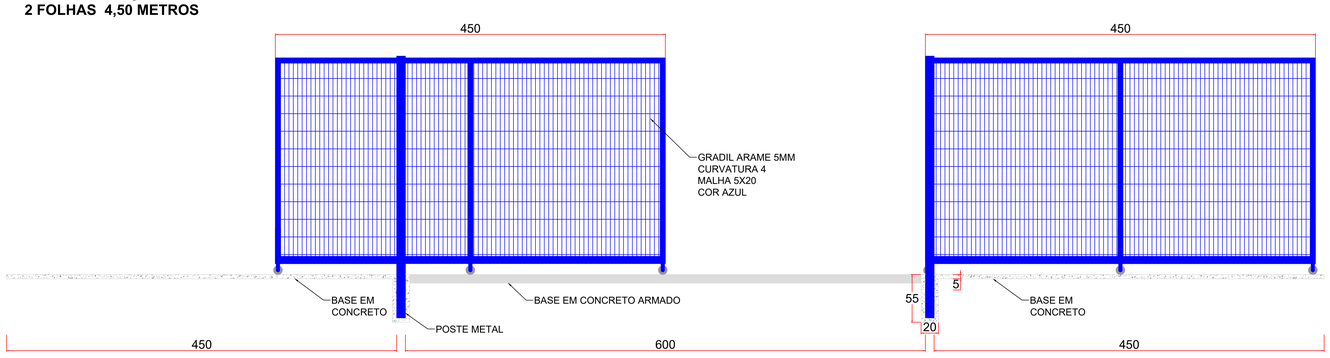

ESCALA 1:25

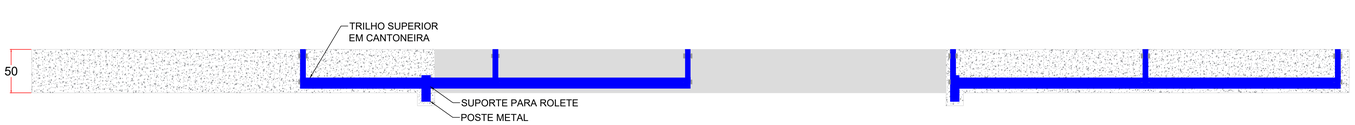

VISTA SUPERIOR
ESCALA 1:25

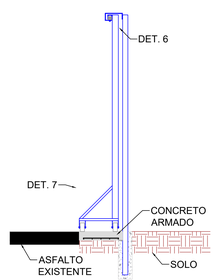

VISTA LATERAL
PORTÕES Nº 9 E Nº 10
ESCALA 1:25

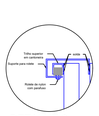

DETALHE 6
ESCALA 1:10

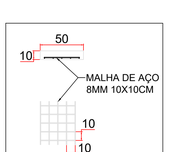

DETALHE CONCRETO ARMADO
ESCALA 1:25

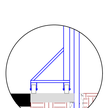

DETALHE 7
SEM ESCALA

C E A S A / P R

CENTRAIS DE ABASTECIMENTO DO PARANÁ S.A.

DIMAN - DIVISÃO DE MANUTENÇÃO

CENTRAL DE ABASTECIMENTO DE CURITIBA
GRADIL E PORTÕES PARA A ÁREA DO MERCADO DO PRODUTOR

ESTUDO: 01
PROJ.Nº: 01
ESCALA: INDICADA
DATA: NOV/2018

RESPON.: MARCO ANTONIO FIGUEIREDO CREA: 9.258/D – PR
DESENHO: MARCO ANTONIO FIGUEIREDO CREA: 9.258/D – PR
DESENHO: GABRIEL FELIPE MIQUATE