
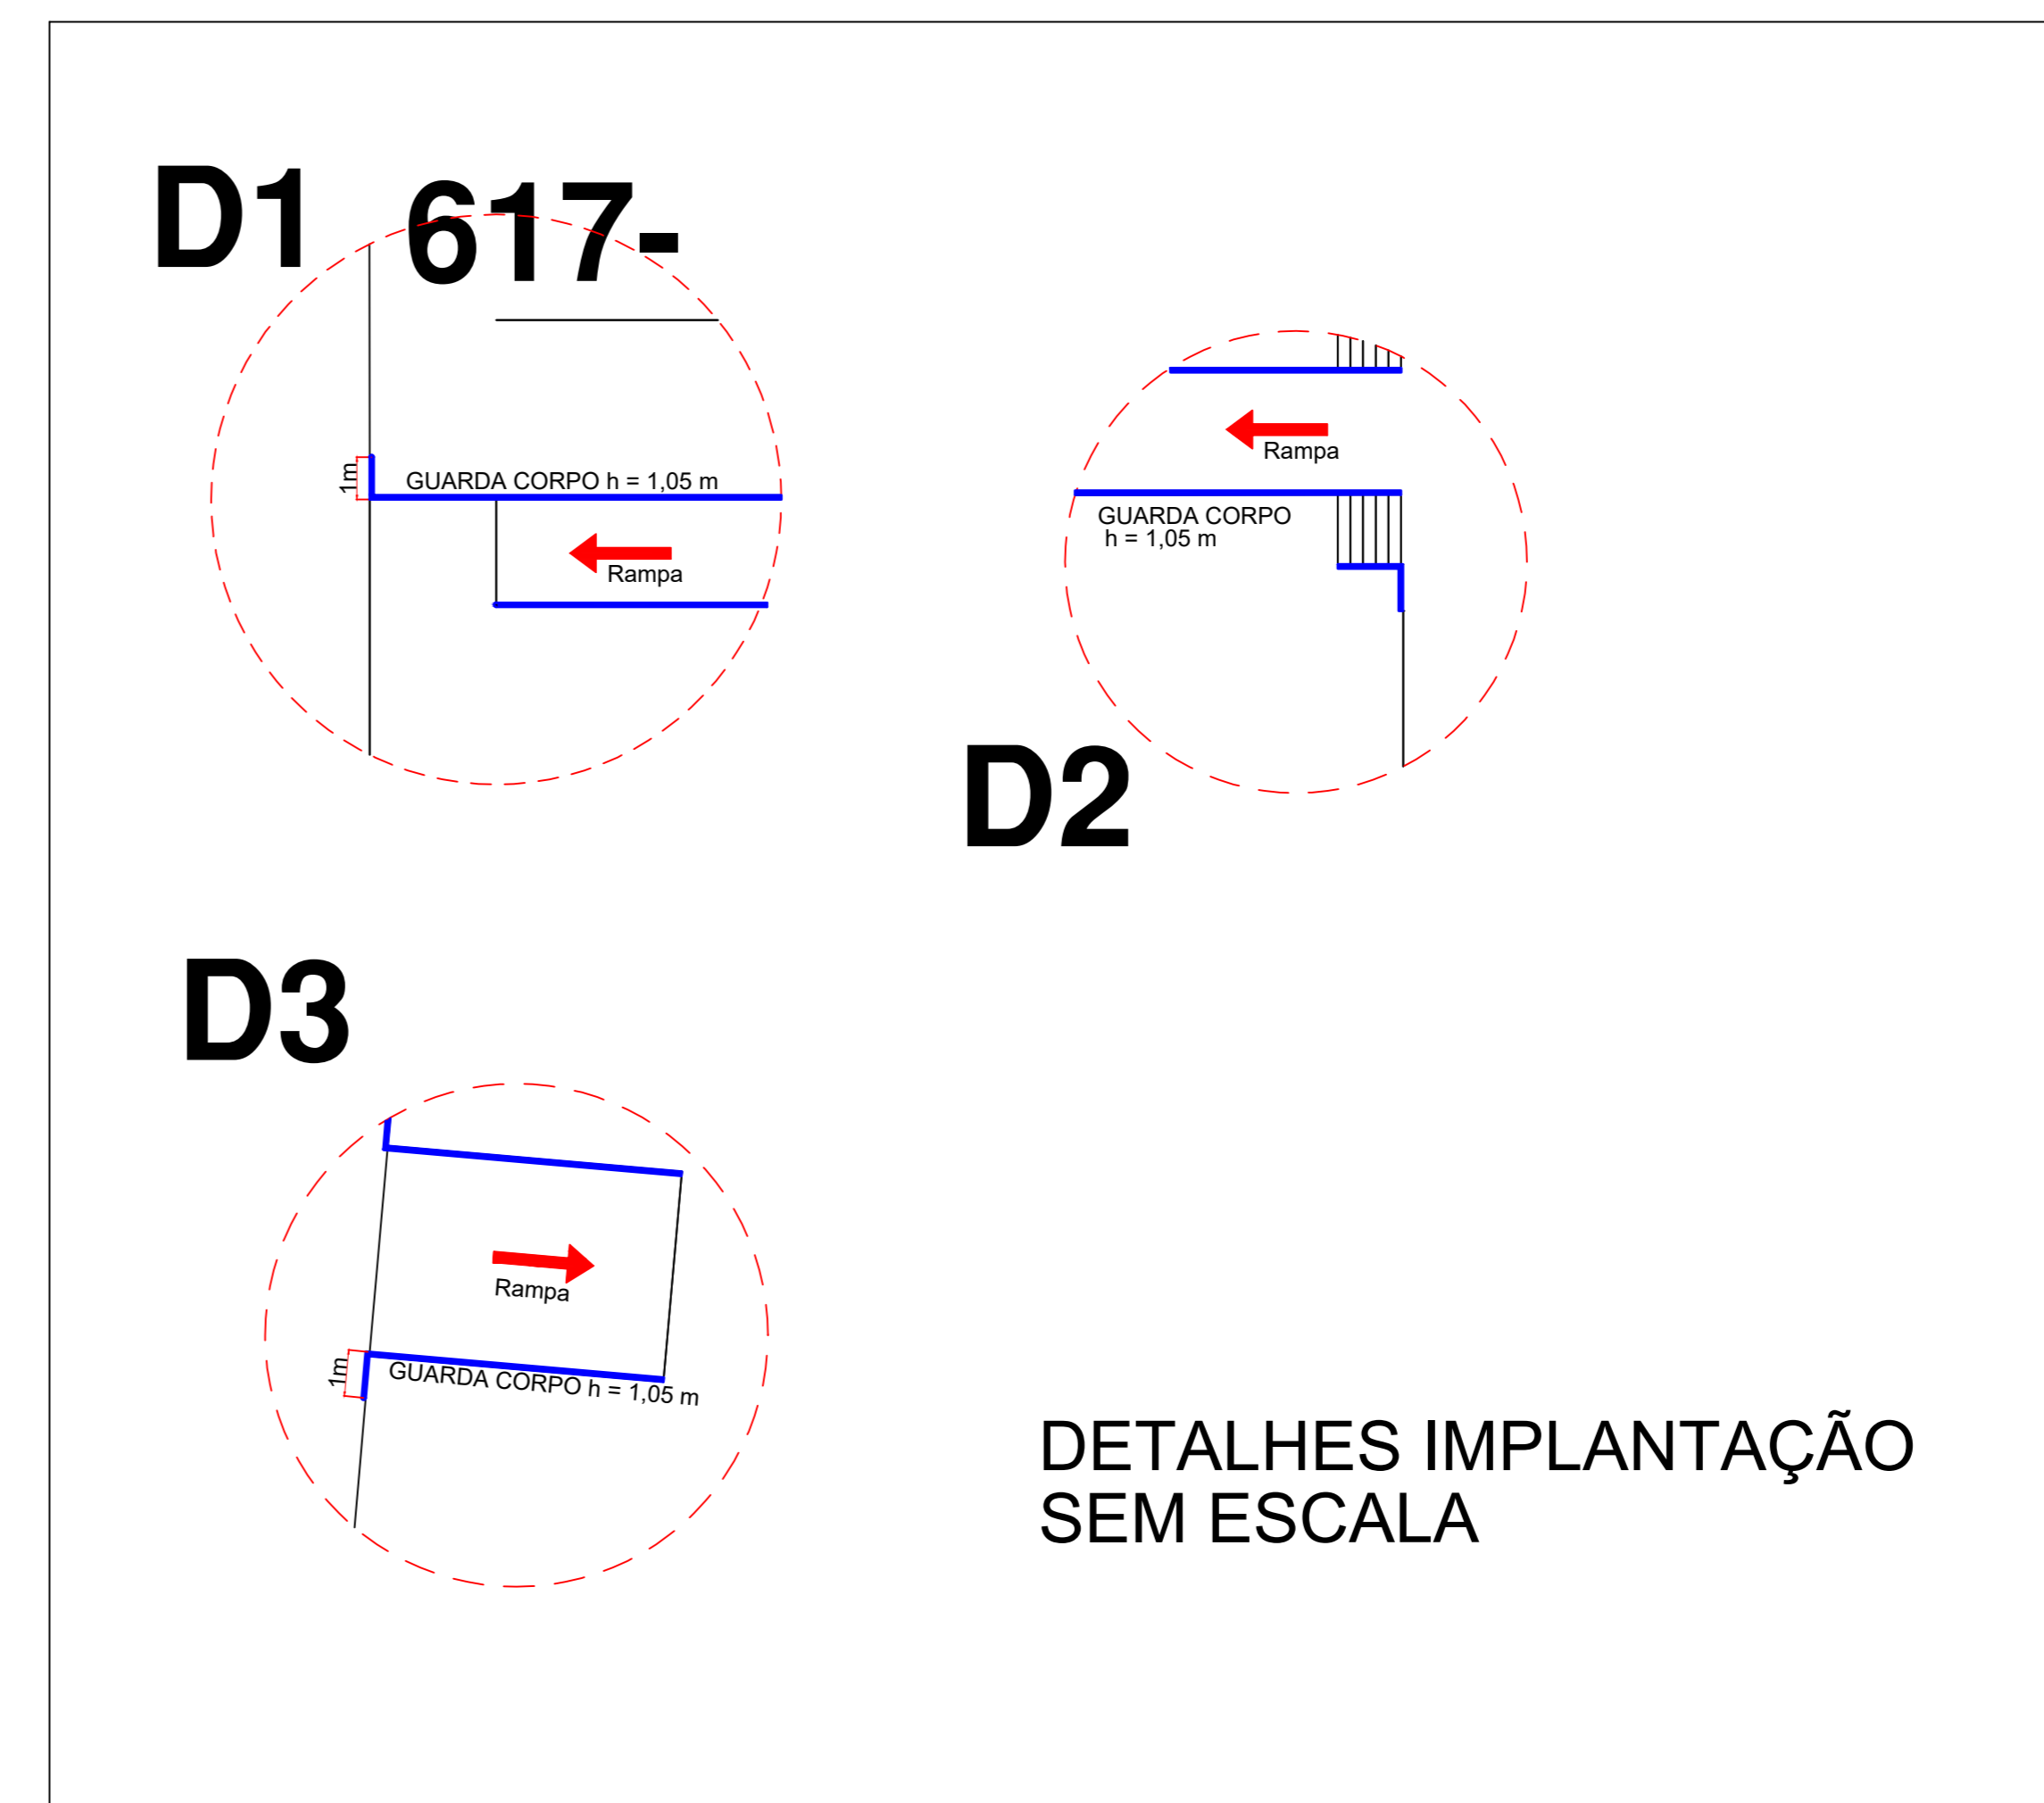
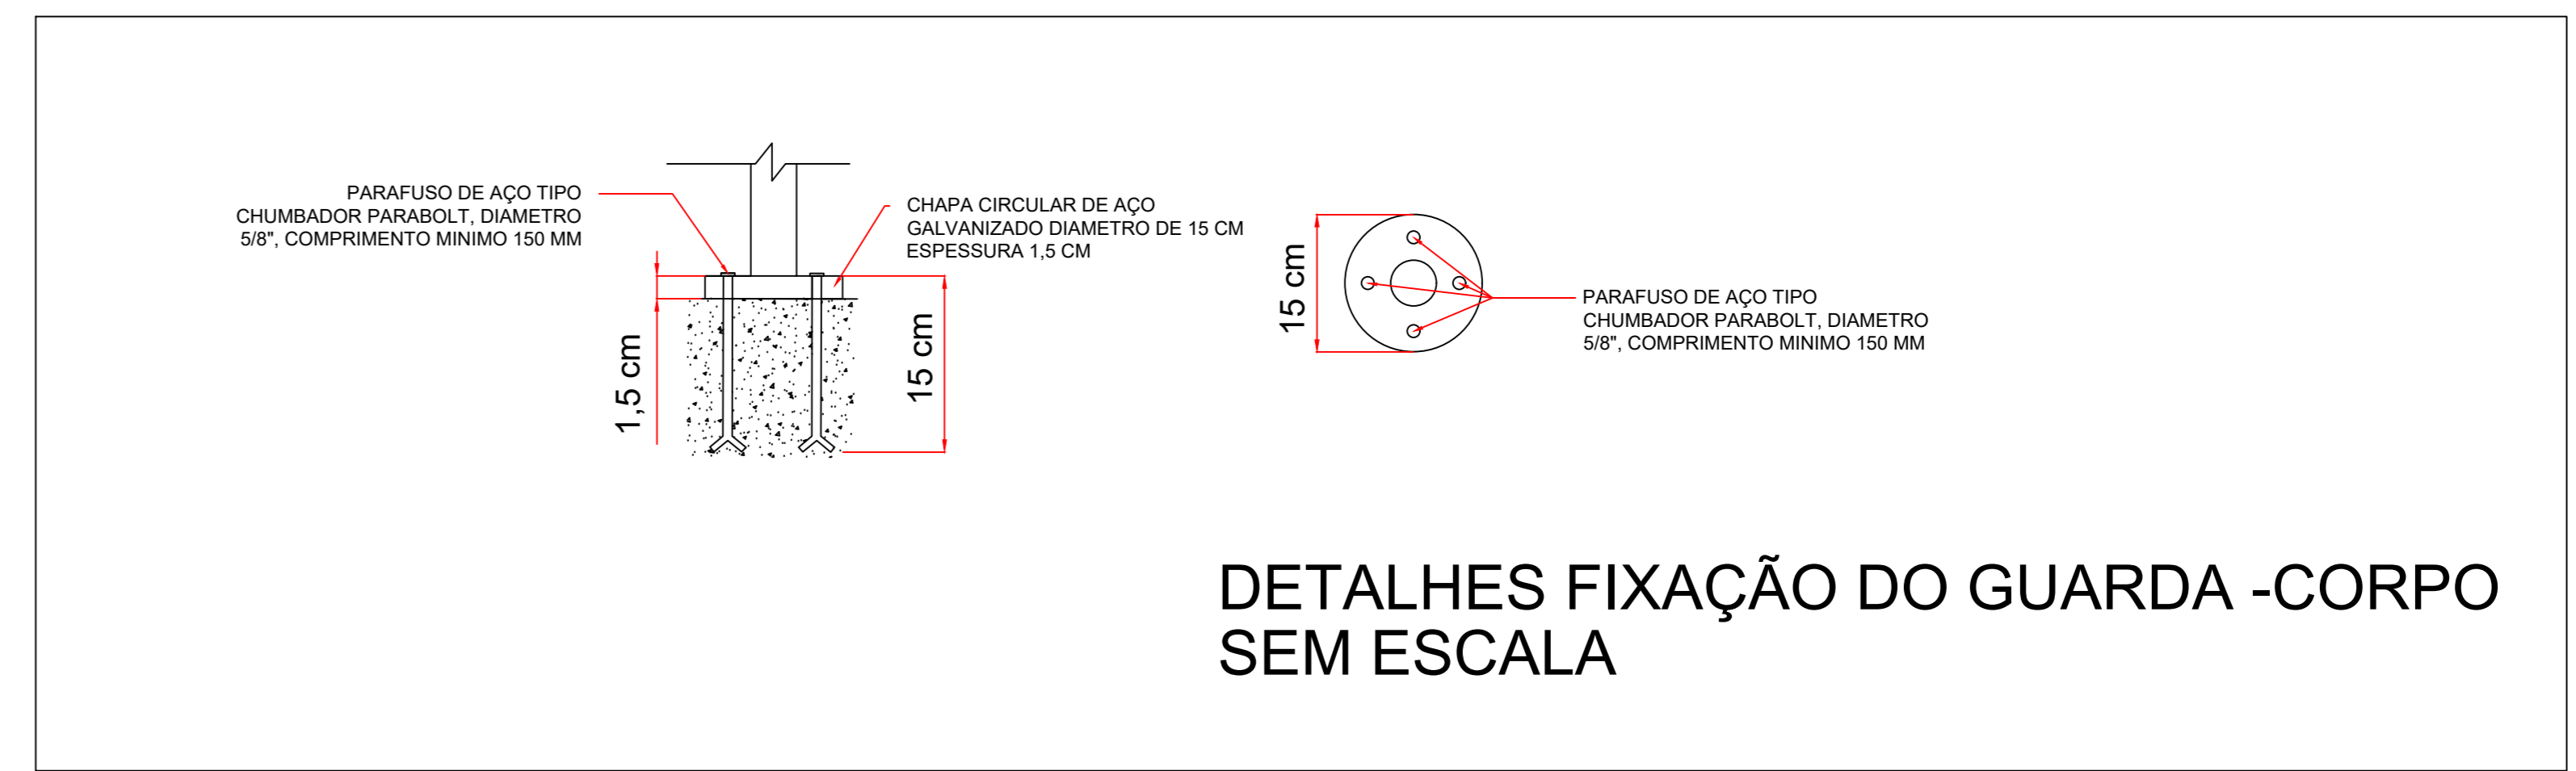


Curitiba ← BR-116 → Rio Grande do Sul

**IMPLATAÇÃO ESCALA 1:1000**

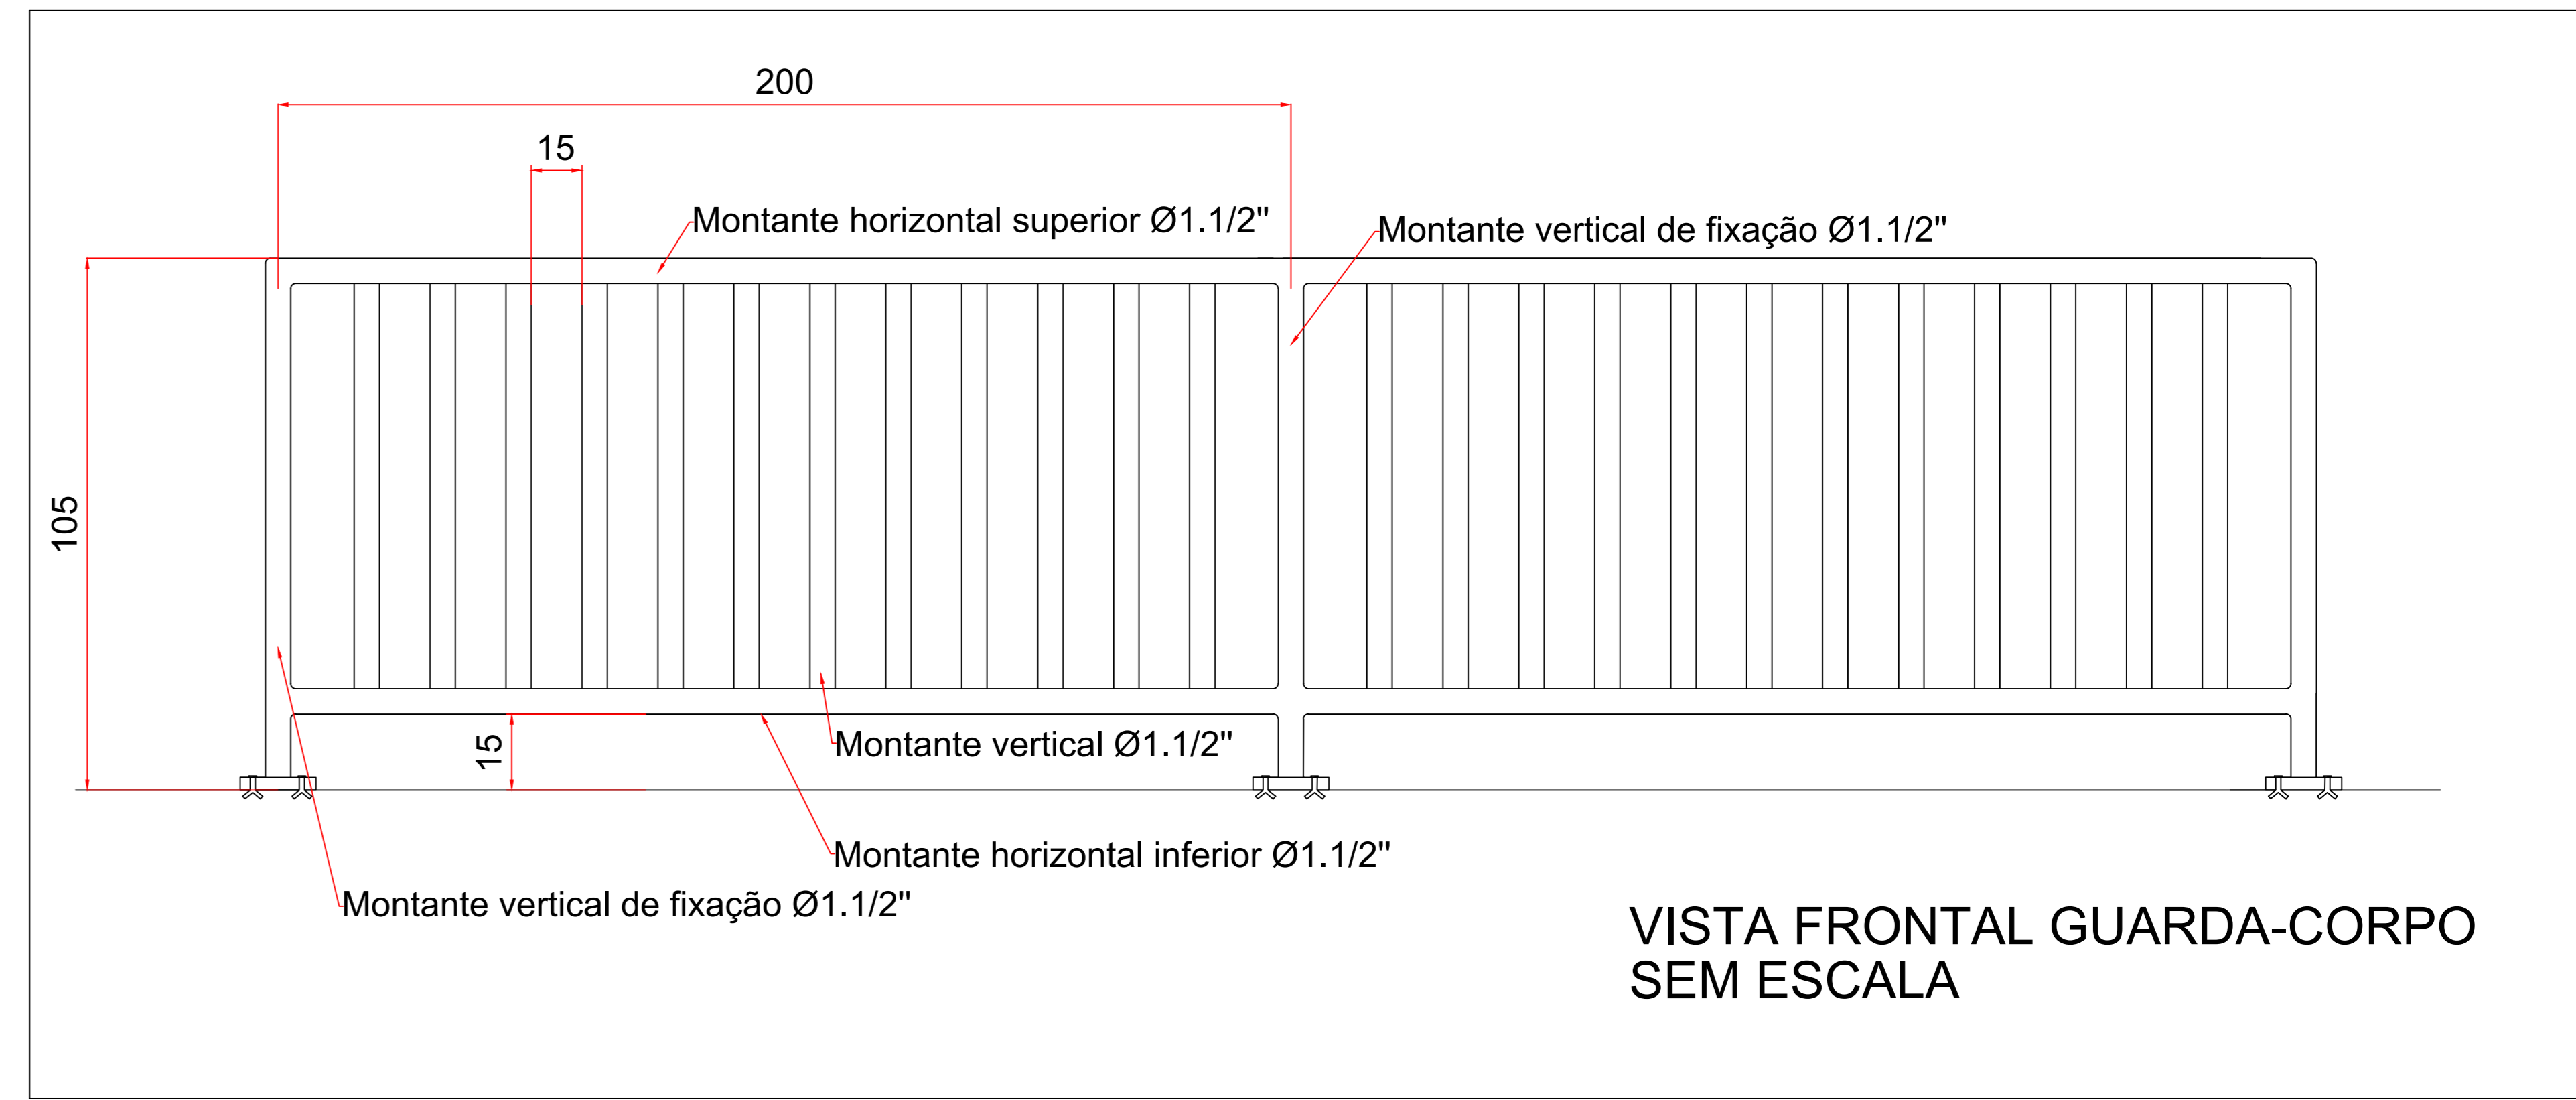

**Observações:**

- As medidas apresentadas no projeto, são estimativas, elas devem ser conferidas no local.
- Não estão indicados na implantação todos os locais que contarão com guarda-corpo.

**CEASA/PR**  
 CENTRAIS DE ABASTECIMENTO DO PARANÁ S.A.  
 DIMAN - DIVISÃO DE MANUTENÇÃO

PROJETO: MARCO ANTONIO FIGUEIREDO CREA: 9.256/D - PR Nº10 MARCO ANTONIO FIGUEIREDO  
 DES. RESP.: MARCO ANTONIO FIGUEIREDO CREA: 9.256/D - PR Nº10  
 ECONOMISTA: FLUPE DENACAZ LAZZERIS Nº10

Instalação: 01  
 Escala: 01  
 Data: Março/2019