
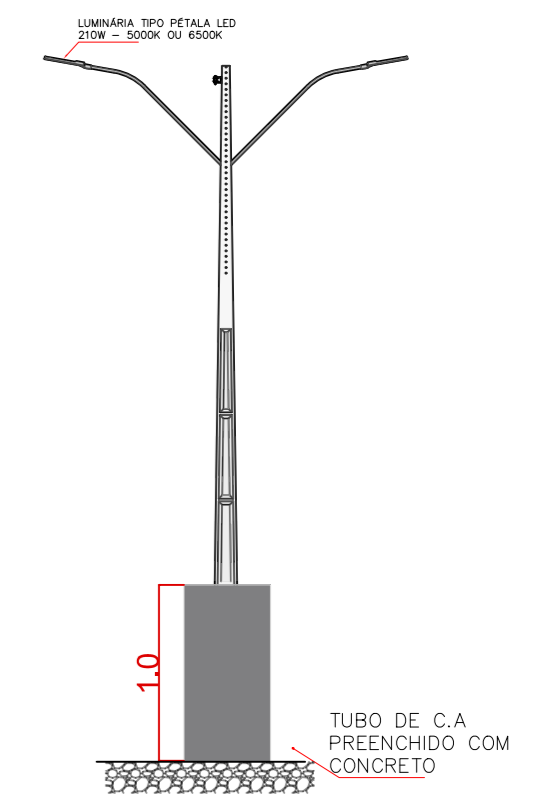
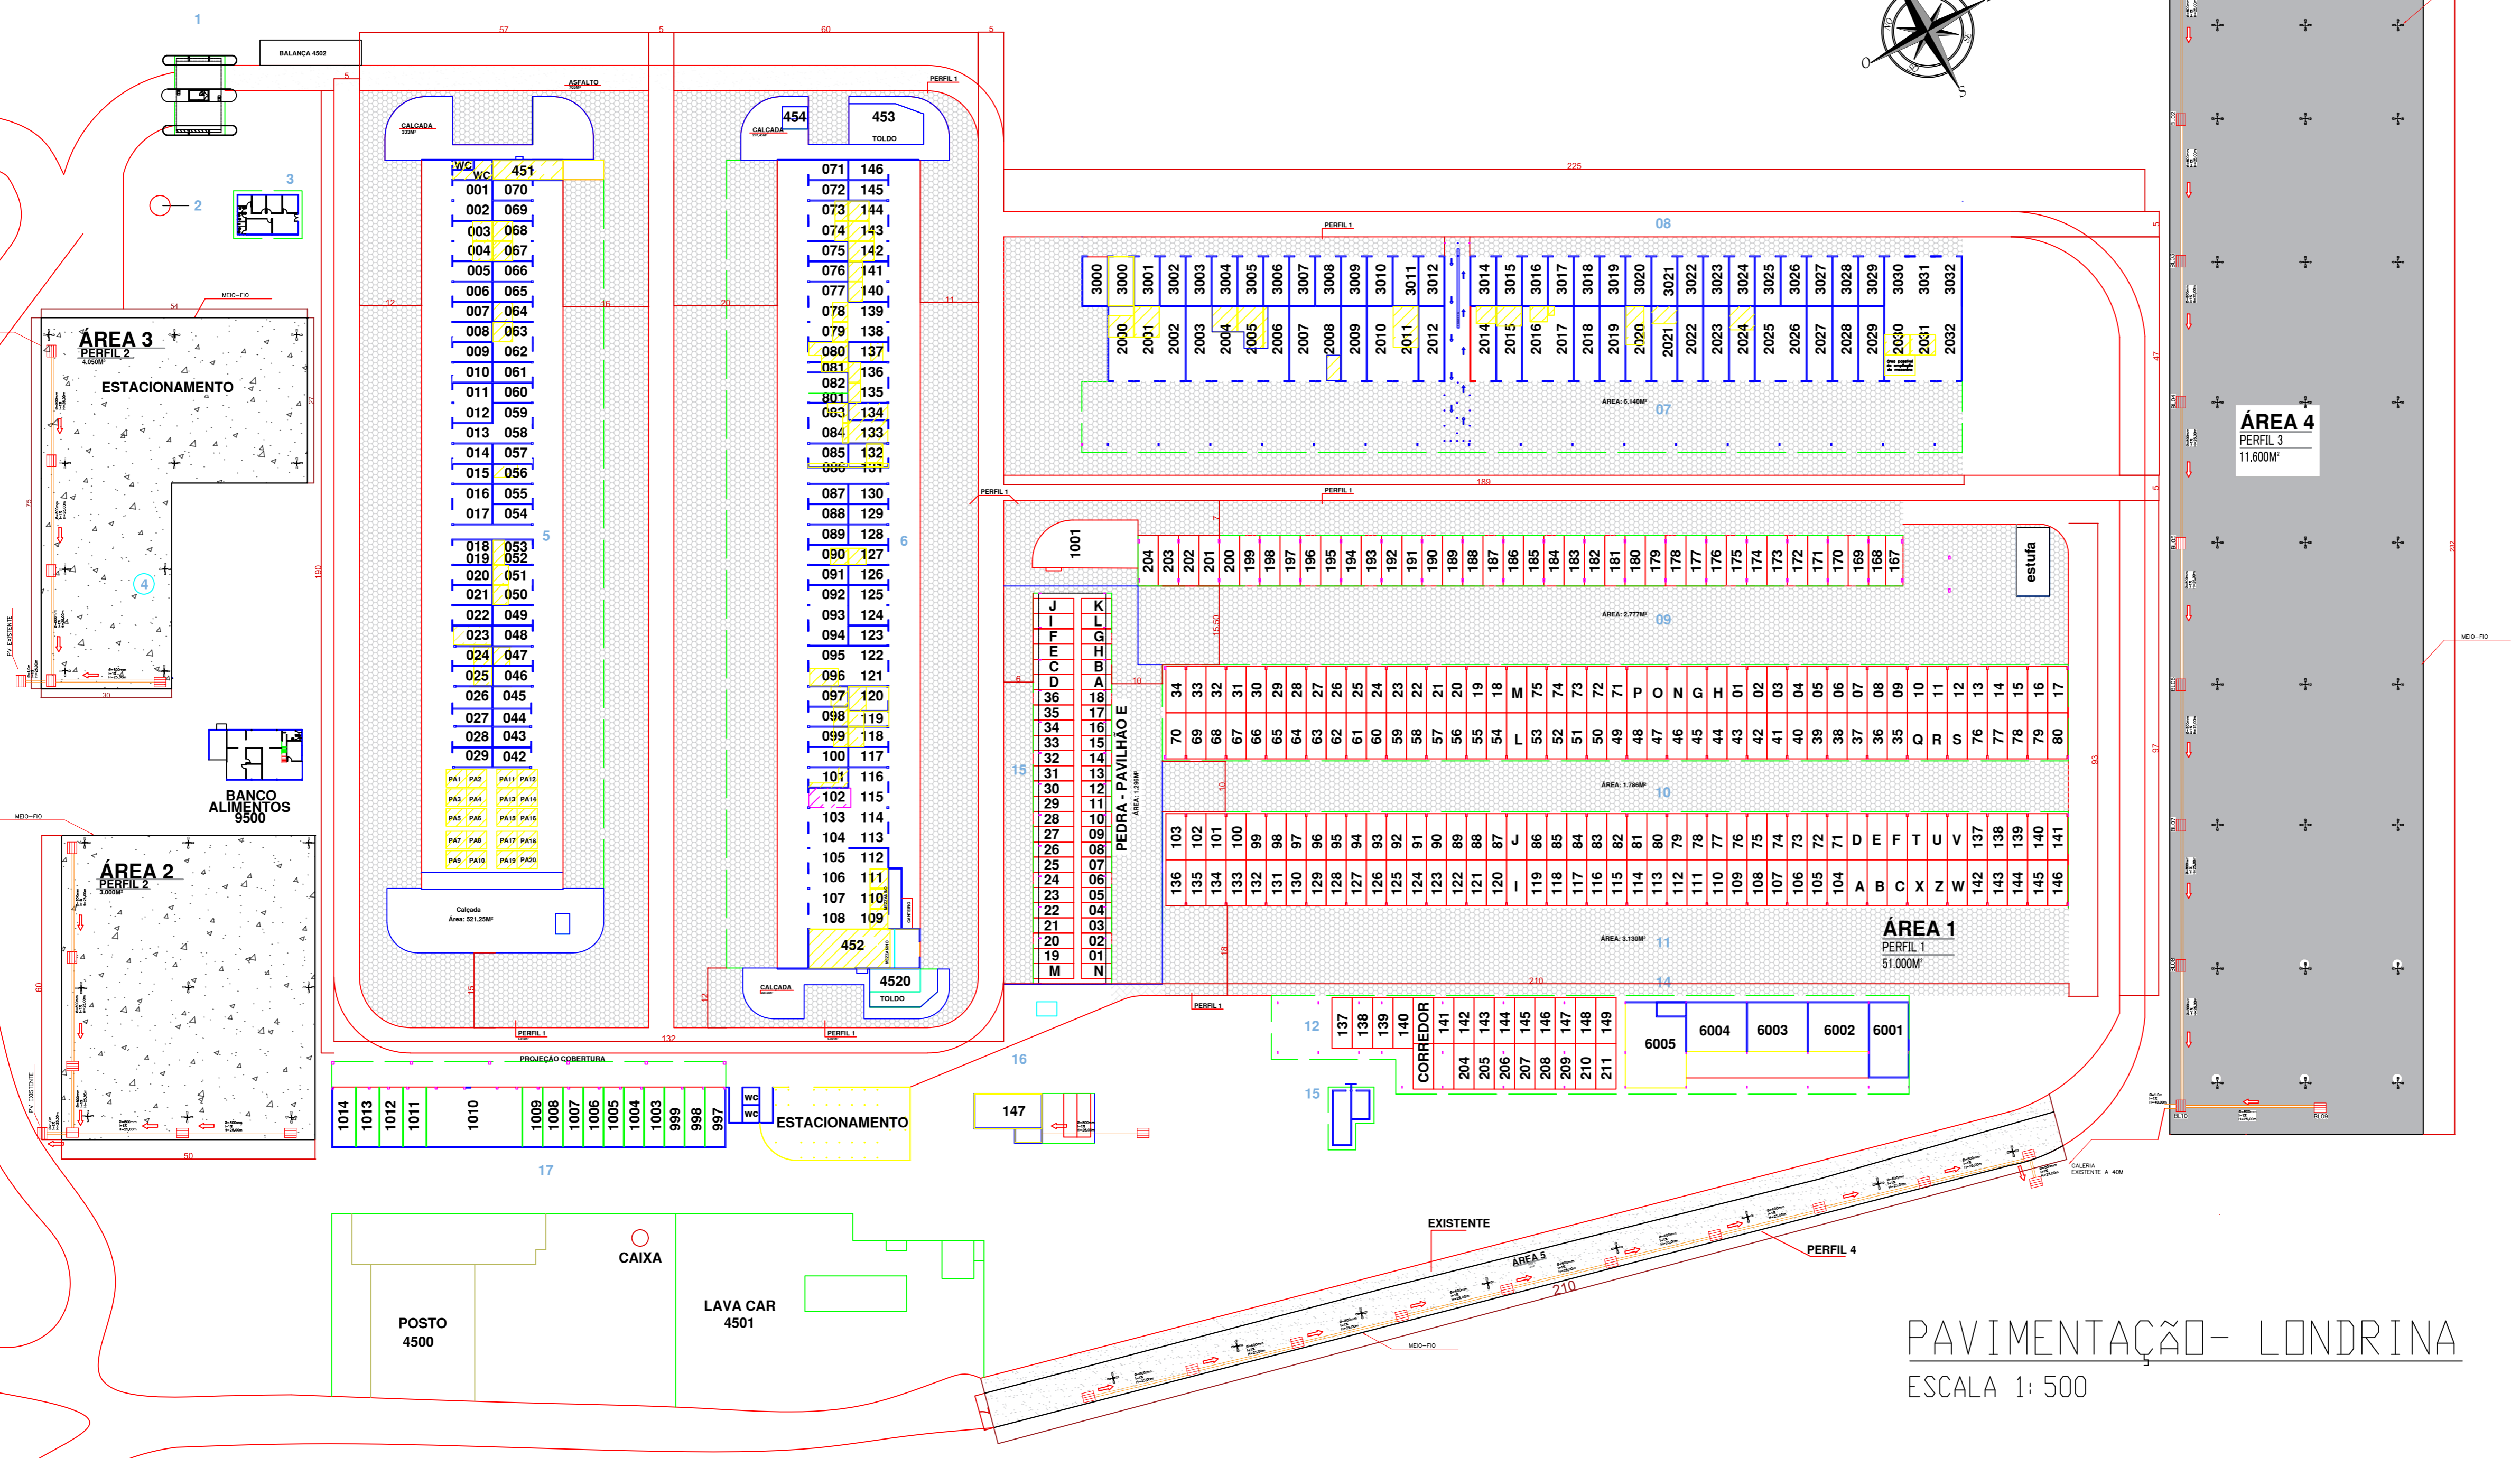



- 1 GUARITA
- 2 CAIXA D'ÁGUA
- 3 CISTERNA
- 4 ADMINISTRAÇÃO
- 5 PAVILHÃO "A"
- 6 PAVILHÃO "B"
- 7 PAVILHÃO "C"
- 8 PAVILHÃO "D"
- 9 PEDRA - PAVILHÃO A
- 10 PEDRA - PAVILHÃO B
- 11 PEDRA - PAVILHÃO C
- 12 PEDRA - PAVILHÃO D
- 13 PEDRA - PAVILHÃO E
- 14 CD - SULAMERICANA
- 15 SANITÁRIOS
- 16 ATÍPICOS
- 17 PAVILHÃO F

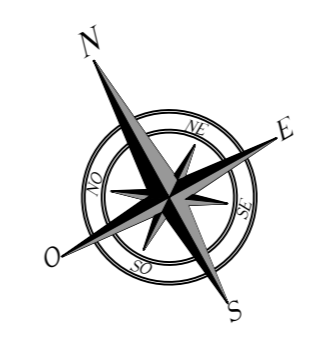


PAVIMENTAÇÃO- LONDRINA

ESCALA 1: 500


PERFIL 1
1.000M²

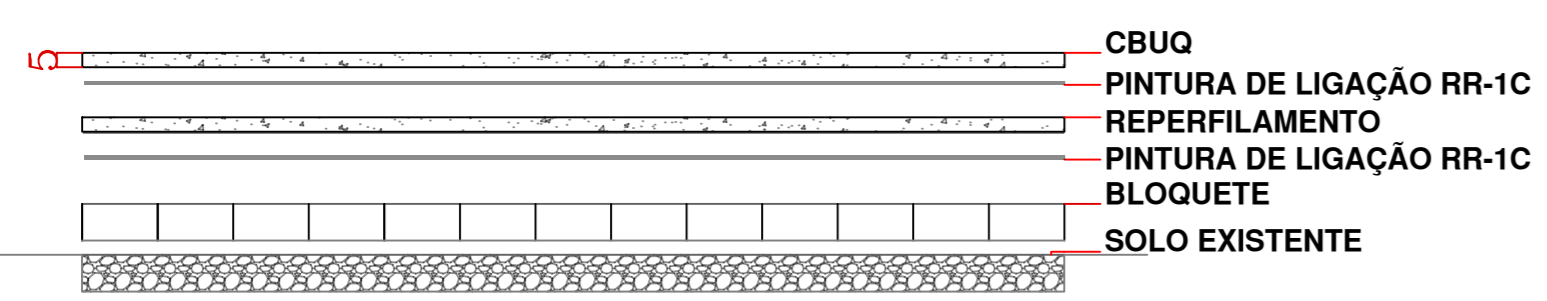


PERFIL 2
7.050M²

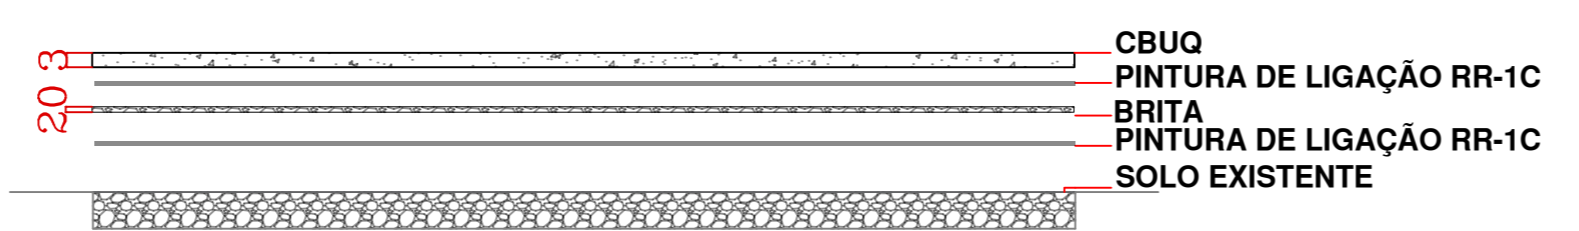

PERFIL 3
11.600M²

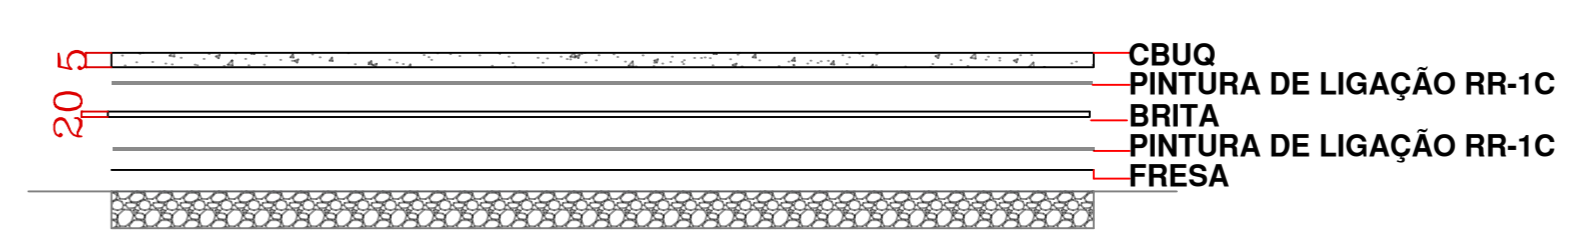

PERFIL 4
1.470M²

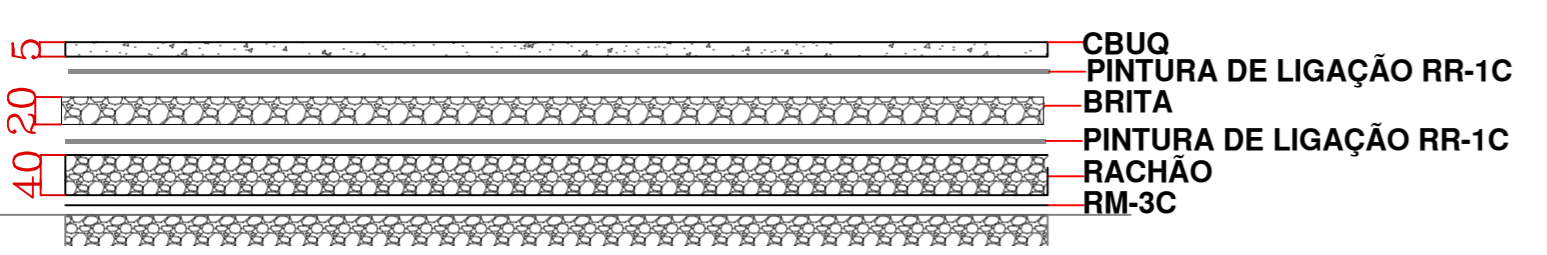

CEASA/PR	
CENTRAL DE ABASTECIMENTO DO PARANÁ S.A.	
DIVISÃO - DIVISÃO DE MANUTENÇÃO	
PROJETO: PAVIMENTAÇÃO DE BLOQUETE E RECONSTRUÇÃO DA ÁREA	DATA: 01/01
PROJETA: MARCO ANTONIO FOUERADO ODEB. S.258.10 - PR	PROJETA: MARCO ANTONIO FOUERADO
PROJ. SUPL.: MARCO ANTONIO FOUERADO ODEB. S.258.10 - PR	PROJ. SUPL.: MARCO ANTONIO FOUERADO
DESENHISTA: LAYS ELIAS STEFANY DE ANDRADE	DIRETORIA