


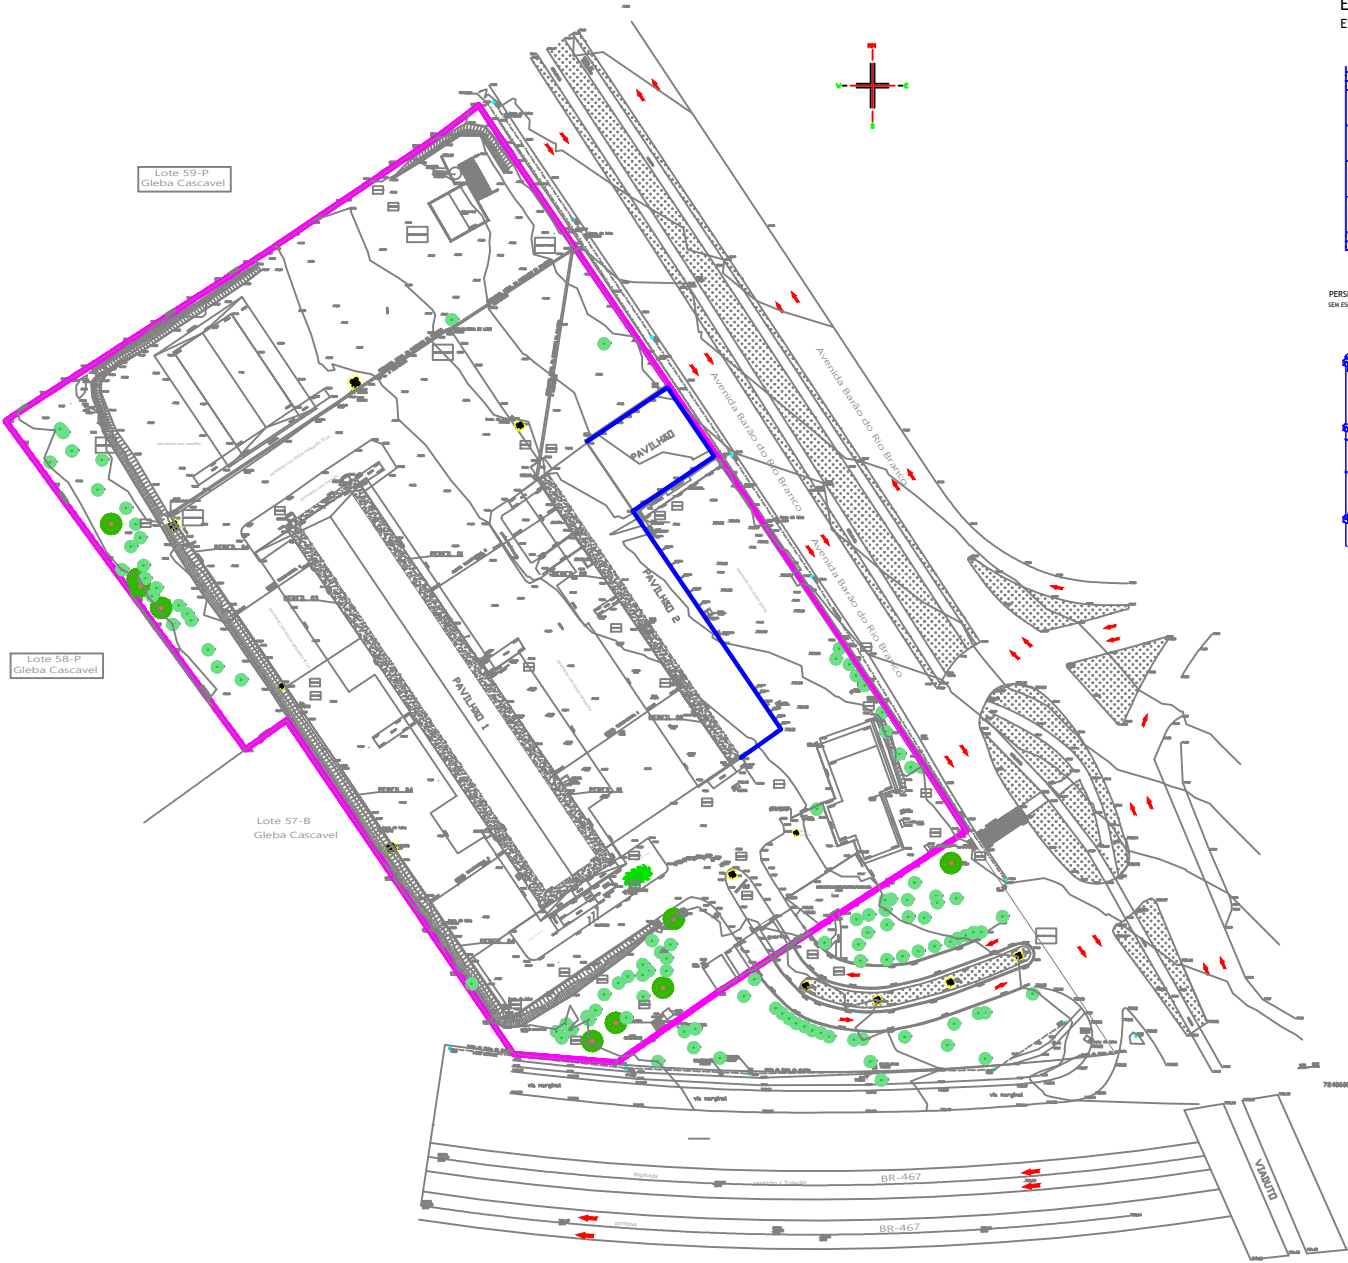

1 - POSTE GRADIL 3,53M, PERFIL 60X40 COM ESPESSURA DE 1,25MM, CABAMENTO COM PINTURA ELETROSTÁTICA A PÓ EPÓXI COM CHUMBAMENTO DOS PILARES. FIXADOS COM CONCRETO EM FUROS DE 1M


2 - GRADIL - FIO 5MM, 2,43X2,50 MALHA 50X200, GALVANIZADO COM ACABAMENTO EM PINTURA ELETROSTÁTICA A PÓ EPÓXI - COR AZUL DEL REY

3 - ALVENARIA DE BLOCOS DE CONCRETO ESTRUTURAL 14X19X39 CM (ESPESSURA 14 CM), FBK=4,5 MPA



CERCA A SER REMOVIDA E SUBSTITUÍDA POR GRADIL
CHAPISCO, REBOCO, LIXAMENTO, PINTURA LÁTEX ACRÍLICA E PINTURA ESMALTE SINTÉTICA BRILHANTE (CONFORME TERMO DE REFERÊNCIA E PLANILHA ORÇAMENTÁRIA)

ELEVAÇÃO GRADIL


ESCALA 1:50

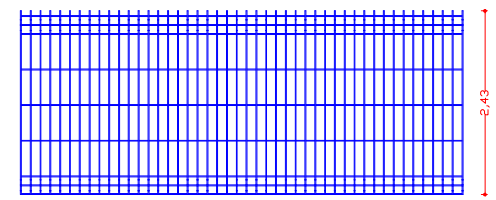


PERSPECTIVA GRADIL SEM ESCALA

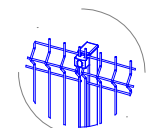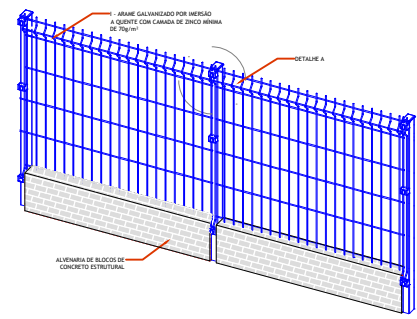

DETALHE A SEM ESCALA

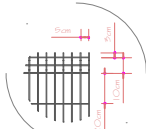


DETALHE B SEM ESCALA

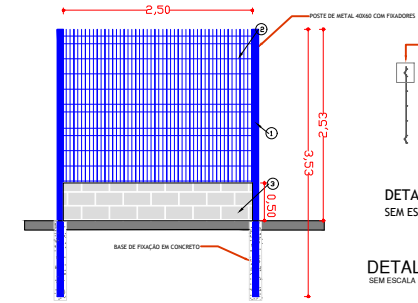





GRADIL ESCALA 1:50

DETALHE DAS ESTACAS SEM ESCALA

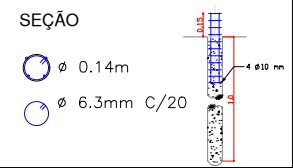

SEÇÃO

		CEASA / PR	
CENTRAIS DE ABASTECIMENTO DO PARANÁ S.A.			
DIMAN - DIVISÃO DE MANUTENÇÃO			
DETERMINAÇÃO: INSTALAÇÃO DE GRADIL NA UNIDADE		PP DE FOLHA: 01	
		FOLHA Nº: 01	
		PROJETO: REV01	
		FÍSICA: INDICADA	
		DATA: MAIO/2025	
PROJETO: RAFAEL GOMES DA SILVA CREA SP/5070214991/D	VISTO: RAFAEL GOMES DA SILVA		
ENVI-RESP: RAFAEL GOMES DA SILVA CREA SP/5070214991/D	VISTO: DIRETORIA		
DESENHISTA: GABRIELE TOMAZONI DINIZ			

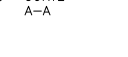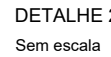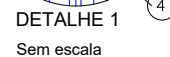
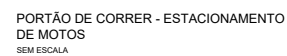


- 2 - BATENTE DE TUBO INDUSTRIAL 80X80MM, PAREDE 1,5MM COMPR. 3,53M. FIXADOS COM CONCRETO EM FUROS DE 1M.

- 4 - GRADIL - FIO 5MM, 2,43X2,50
MALHA 50X200, GALVANIZADO COM
ACABAMENTO EM PINTURA
ELEKTROSTÁTICA A PÓ EPÓXI - COR
AZUL DEL REY

- 6 - SUPORTE COM 100MM CHAPA DE 3/16" COM 2 ROLETES NYLON Ø 40MM COM PARAFUSO CONFORME CORTE "A-A"




- 8 - TRILHO EM CANTONEIRA 1
1/2"X1/8" EM FERRO Ø 5/8"

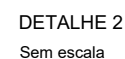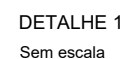

- 2 - GRADIL - FIO 5MM, 2,43X5,50
MALHA 50X200, GALVANIZADO COM
ACABAMENTO EM PINTURA
ELETROSTÁTICA A PÓ EPÓXI - COR
AZUL DEL REY

- 4 -TRINCO E FERROLHO COM FERRO
Ø 5/8 CONFORME DETALHE 02" E "03"

- 5 - DOBRADIÇA EM CHAPA 3/8 COM
PARAFUSO 3/8X1" CONFORME DETALHE 01

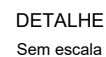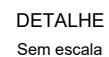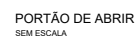

- 2 - GRADIL - FIO 5MM, 2,43X3,50
MALHA 50X200, GALVANIZADO COM
ACABAMENTO EM PINTURA
ELETROSTÁTICA A PÓ EPÓXI - COR
AZUL DEL REY

- 4 -TRINCO E FERROLHO COM FERRO
Ø 5/8 CONFORME DETALHE 02 E 03

- 5 - DOBRADIÇA EM CHAPA 3/8 COM
PARAFUSO 3/8X1" CONFORME DETALHE 01



	CEASA / PR			
	CENTRAIS DE ABASTECIMENTO DO PARANÁ S.A.			
	DIMAN - DIVISÃO DE MANUTENÇÃO			
DISCRIMINAÇÃO: PORTÕES A SEREM INSTALADOS - NA UNIDADE DE CASCAVEL			Nº DE FOLHAS:	0
			FOLHA Nº:	0
			ARQUIVO:	REV01
			ESCALA:	INDICADA
			DATA:	MAIO/202
PROJETO:	RAFAEL GOMES DA SILVA CREA SP/5070214991/D	VISTO:	RAFAEL GOMES DA SILVA	
ENQº RESP.:	RAFAEL GOMES DA SILVA CREA SP/5070214991/D	VISTO:	DIRETORIA	
DESENHISTA:	GABRIELE TOMAZONI DINIZ			