




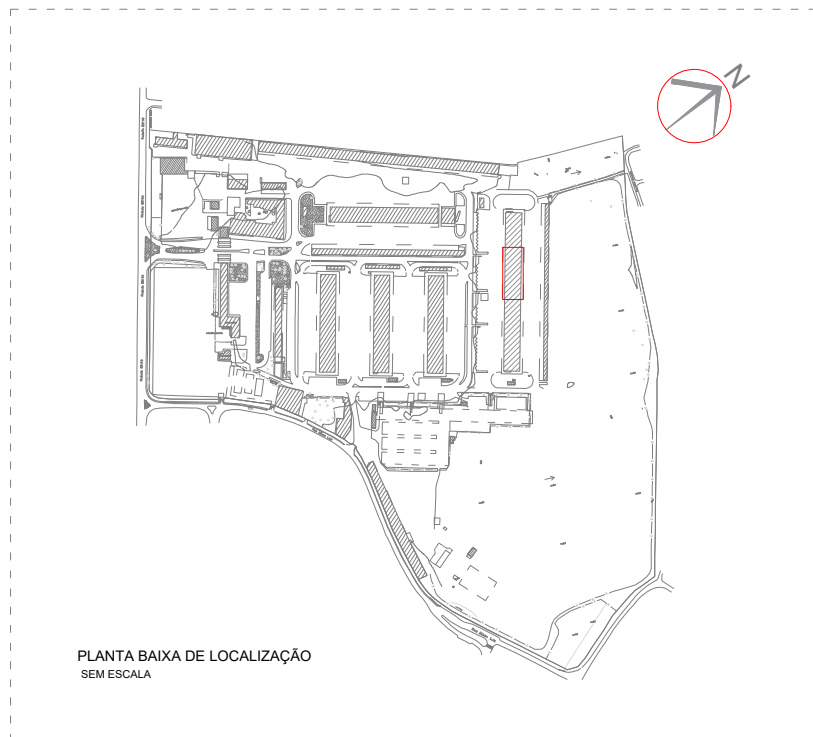


TABELA DE QUANTITATIVOS			
	Pintura Externa Resina Acrílica	m²	272,80
	Pintura Piso Epóxi	m²	984,00
	Cumeeira em aço galv.	ML	40,00
	Rufos em aço galv.	ML	64,00
	Calha em aço galv.	ML	80,00
	Projeção de área de intervenção	m²	1.280,00

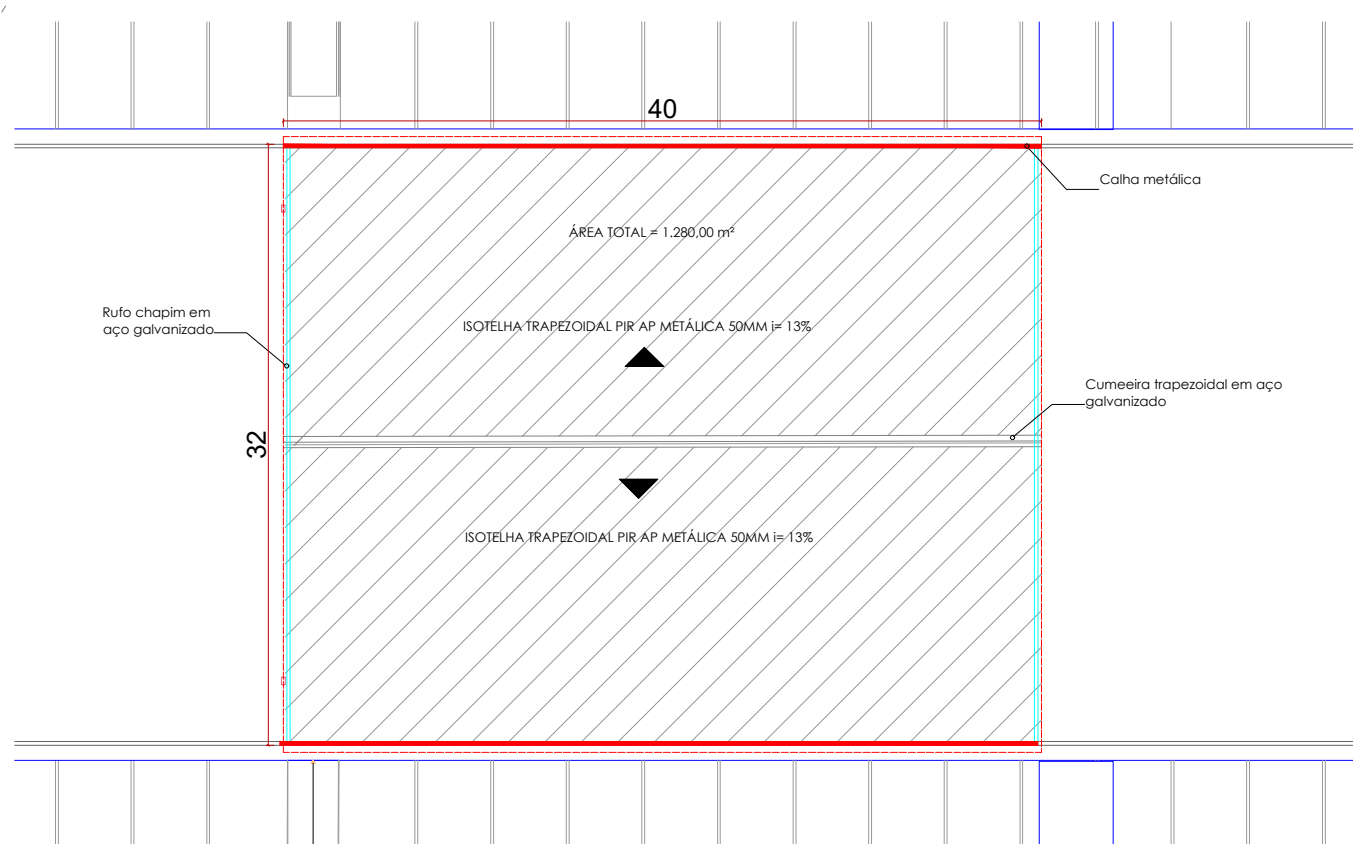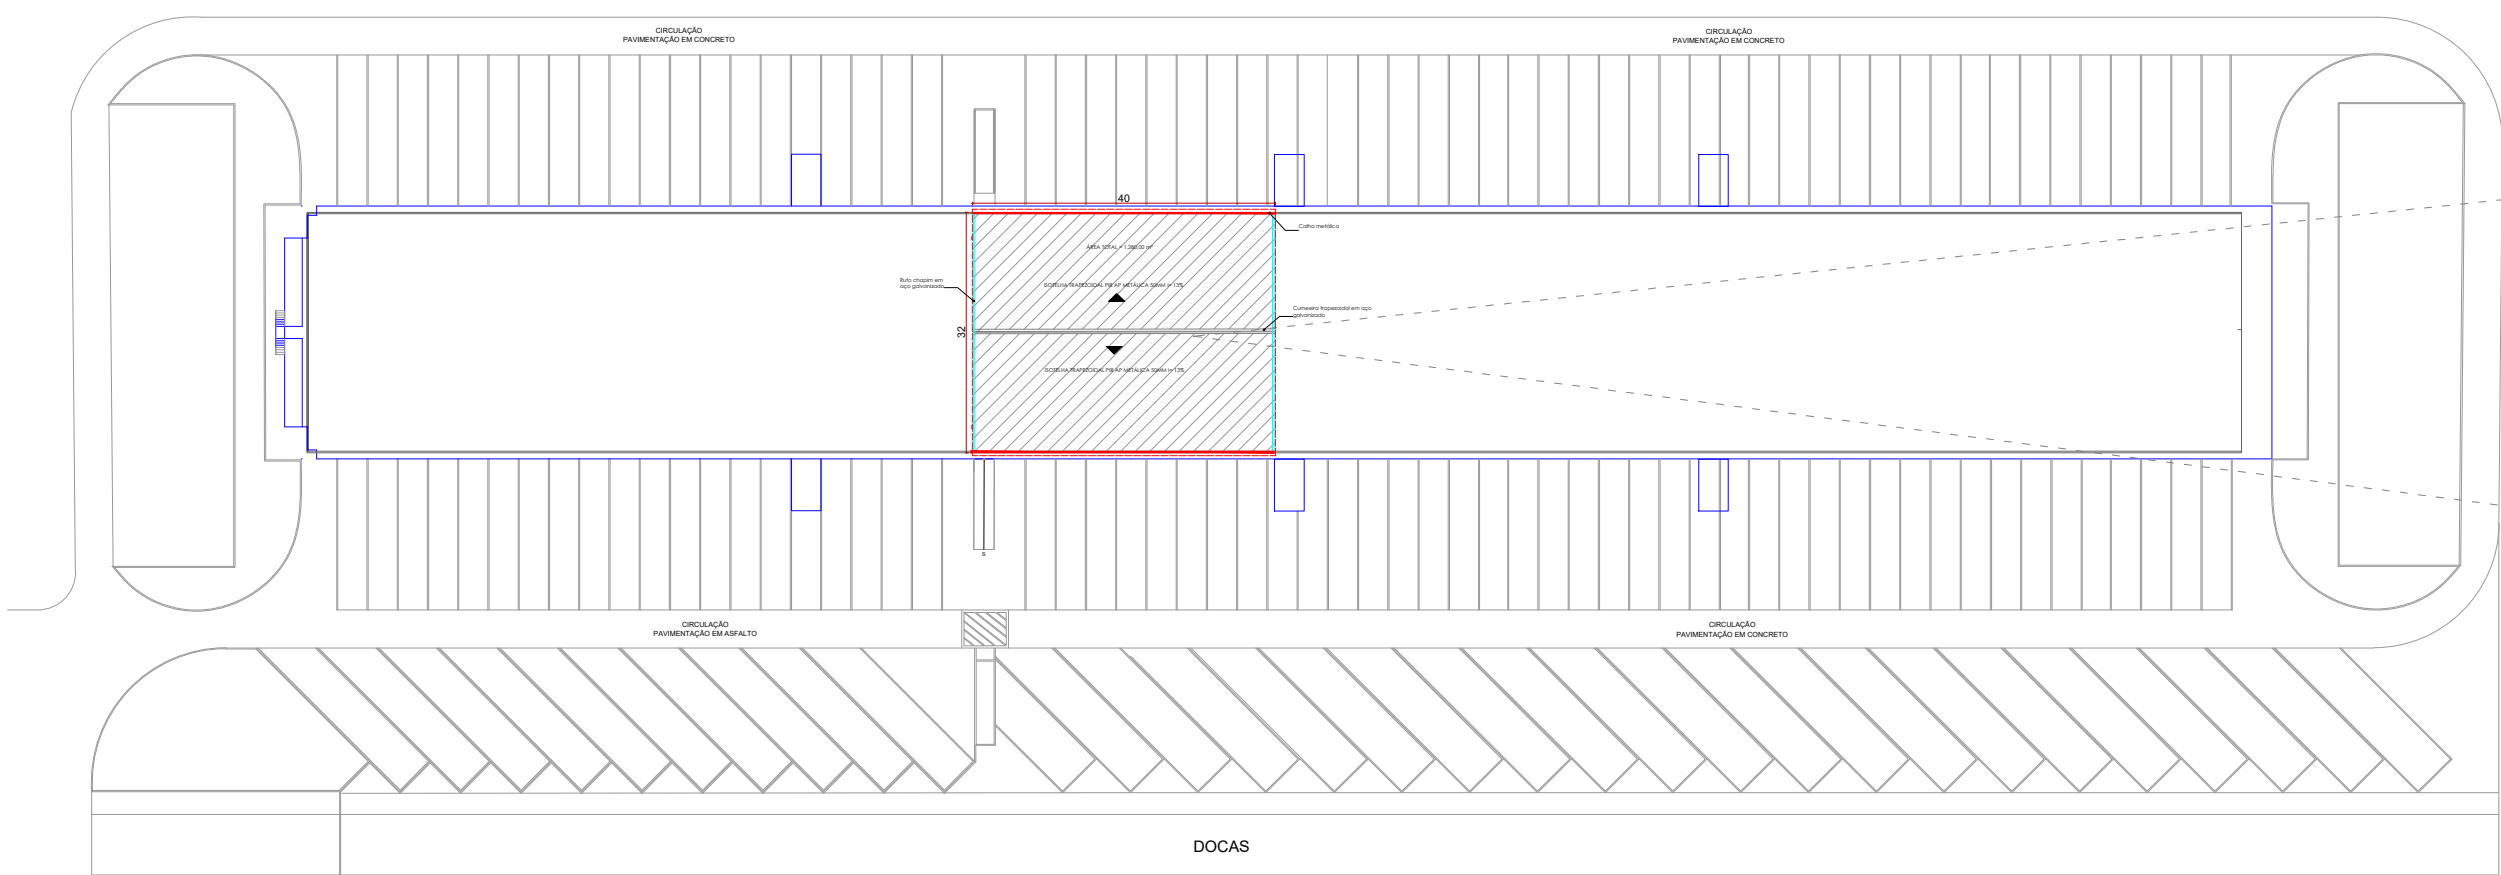


1 COBERTURA - PAVILHÃO D


1 : 1000

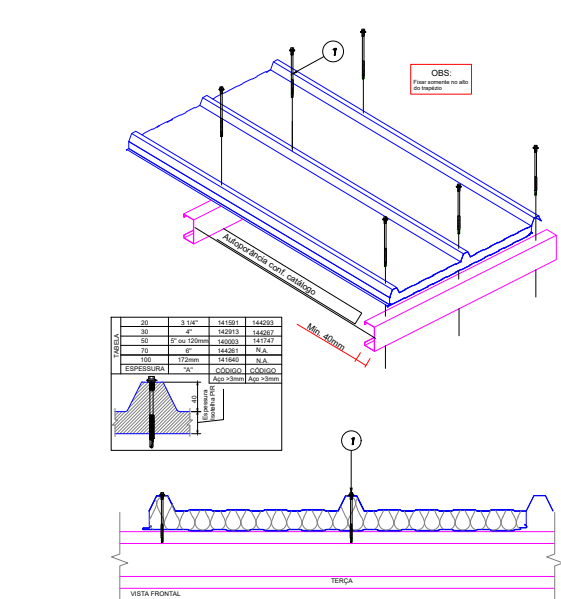


2 DET. FIXAÇÃO ISOTELHA Sem escala

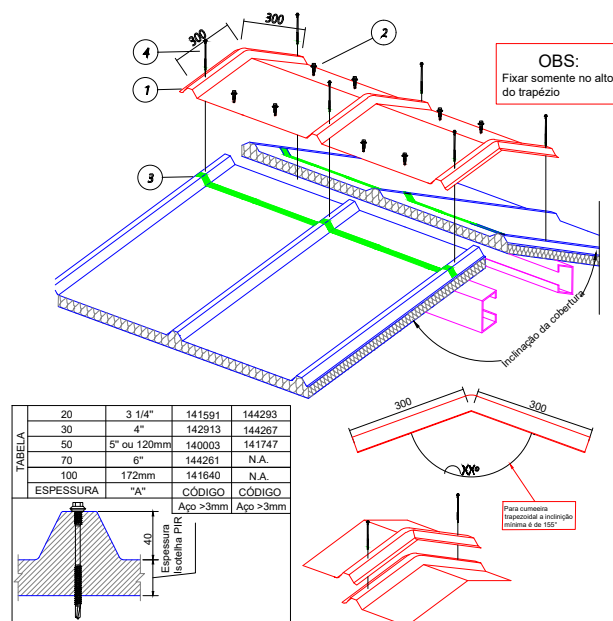


3 DET. CUMEEIRA Sem escala

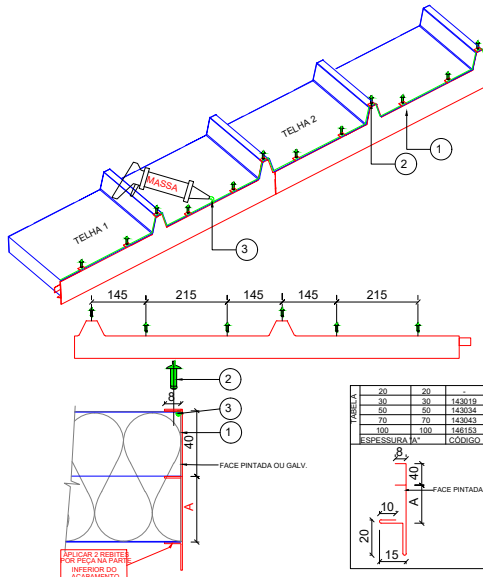


4 DET.ACABAMENTO TRAPEZ. COM PINDADEIRA Sem escala

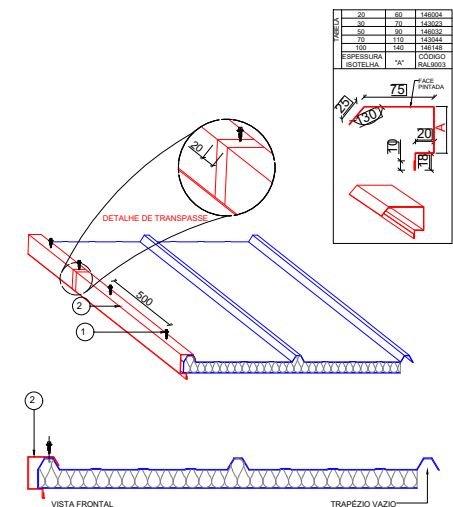

5 DET.ACABAMENTO LATERAL TIPO A Sem escala

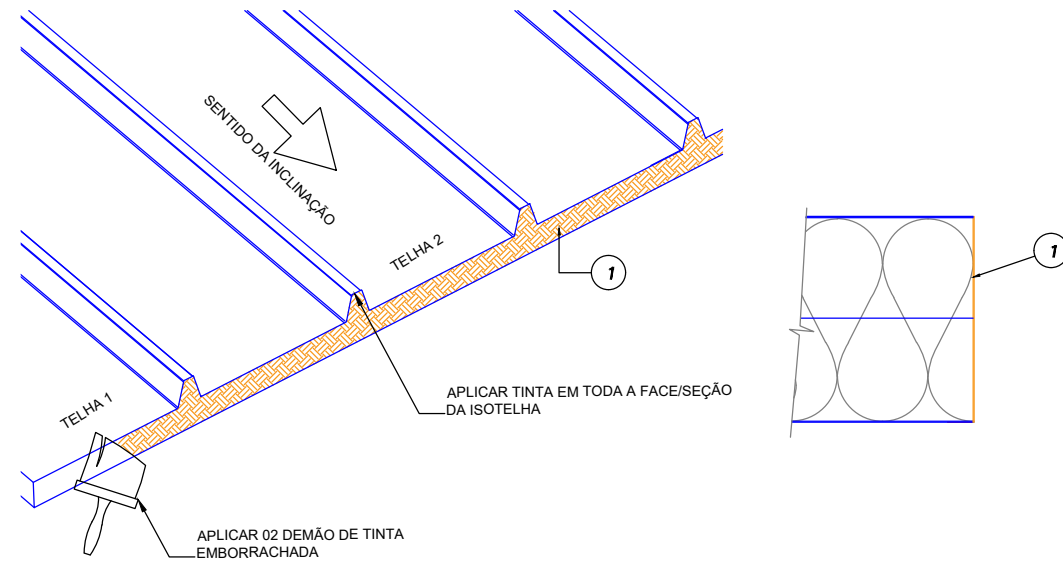


6 DET.ACABAMENTO FRONTAL COM TINTA EMBORRACHADA Sem escala

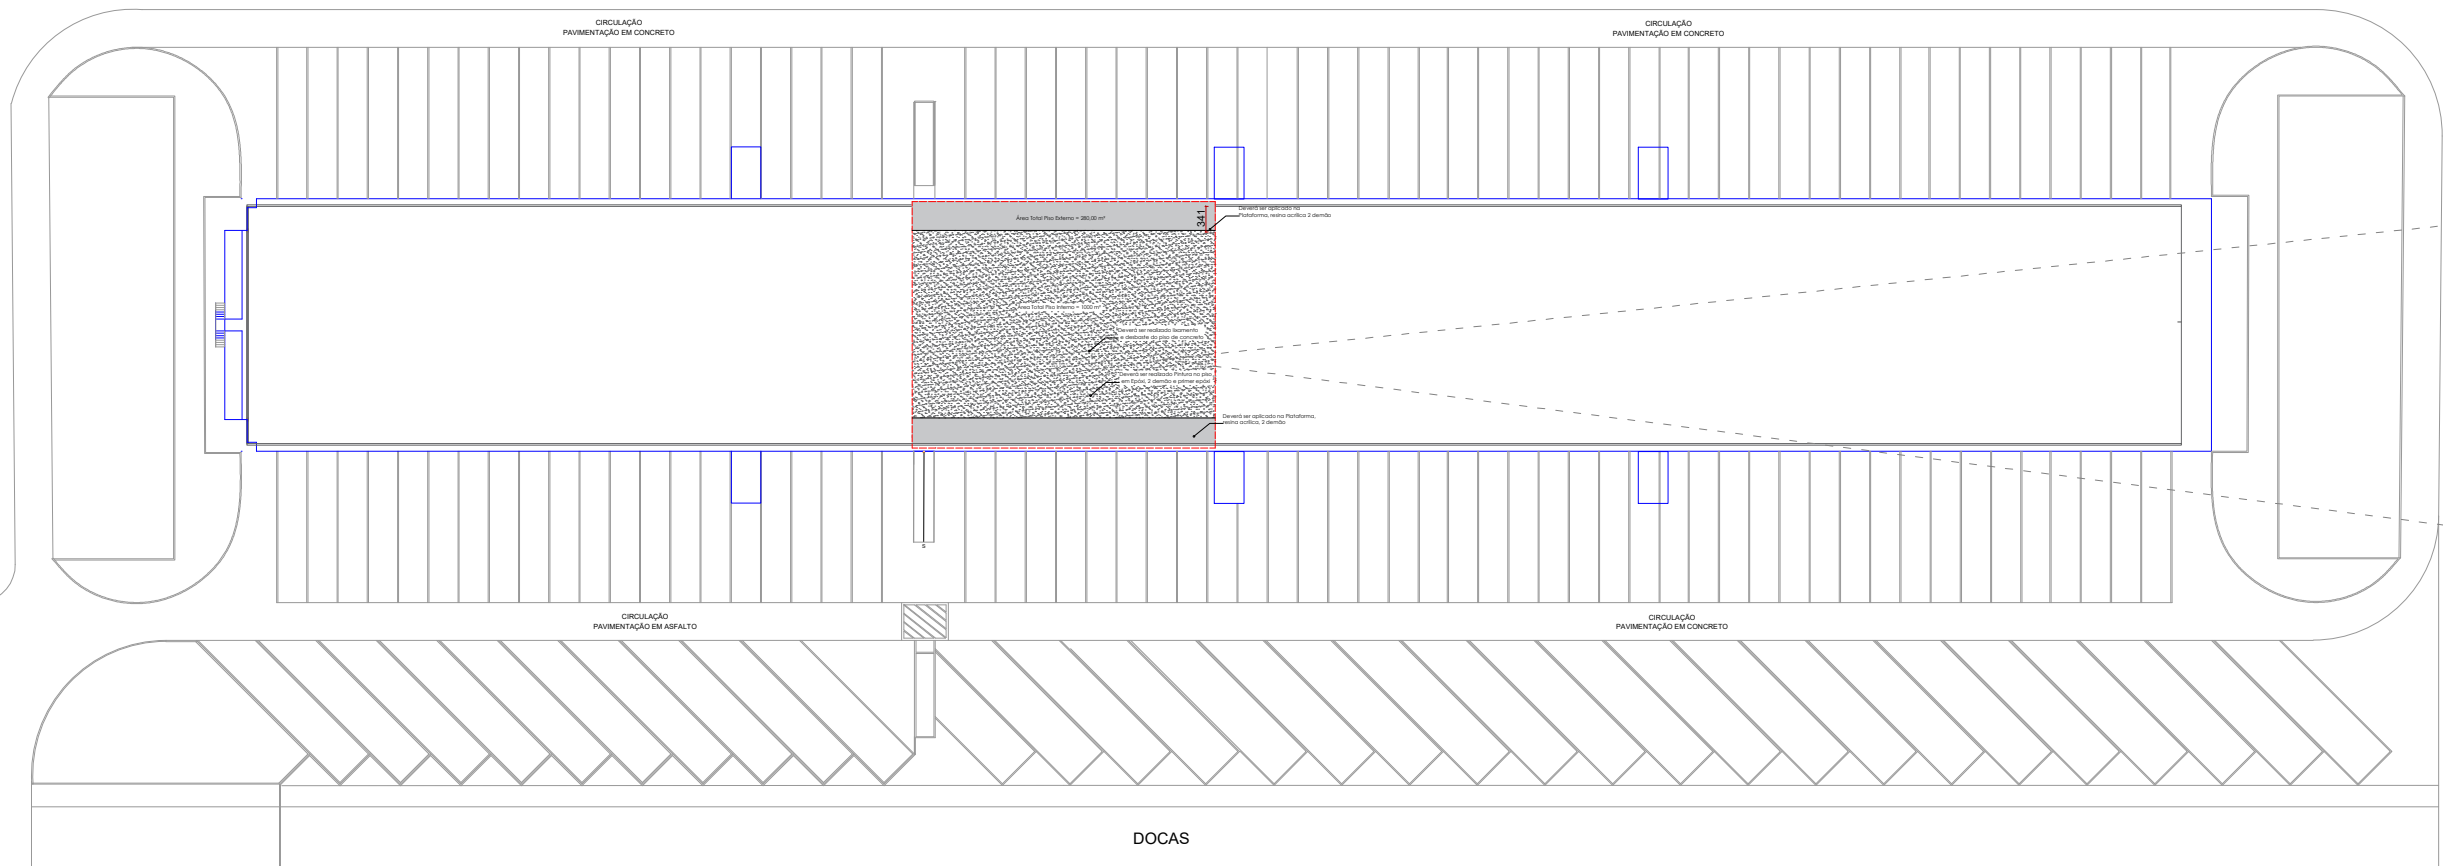

7 PLANTA BAIXA PISO

1 : 1000

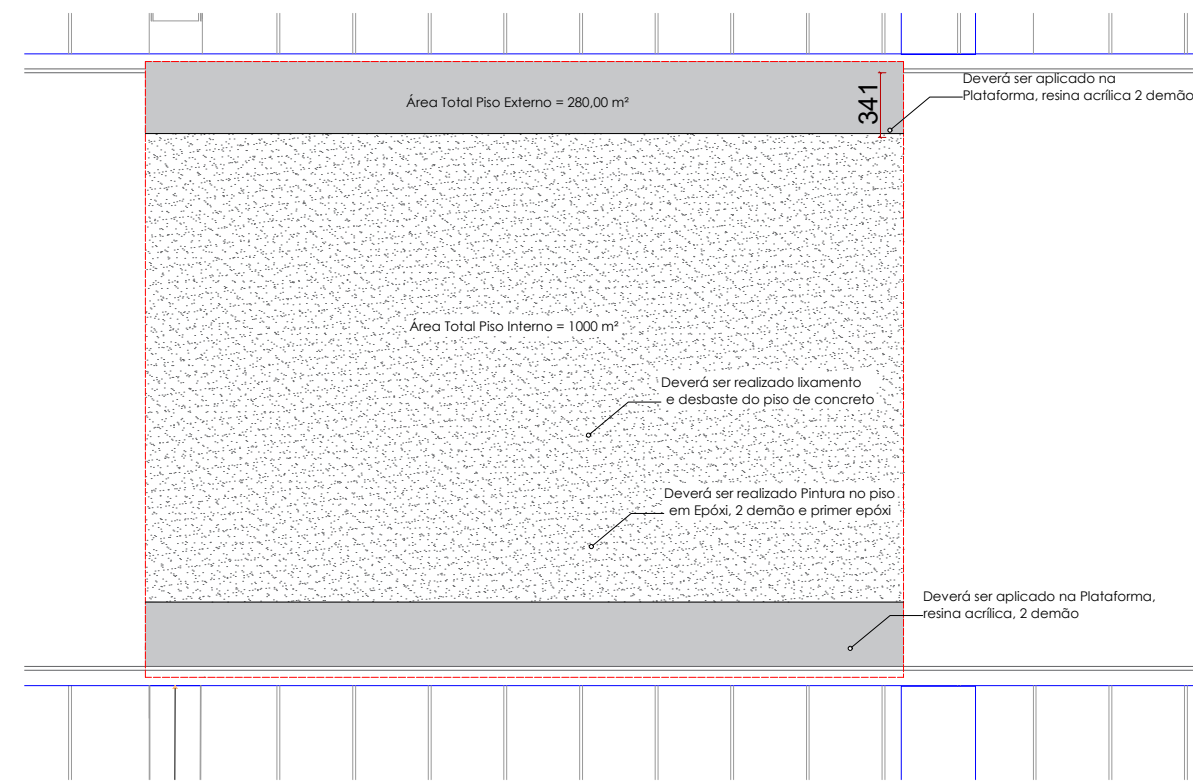

CEASA / PR

CENTRAIS DE ABASTECIMENTO DO PARANÁ S.A.

DIENG - DIVISÃO DE INFRAESTRUTURA E ENGENHARIA

01/02

DISCIPLINA:
TROCA DE COBERTURA - PAVILHÃO D
DETALHAMENTO TELHADO
PLANTA BAIXA PISO

FORMATO: A1
LARGURA: REVO
TÍTULO: INDICADA
DATA: OUTUBRO/2025

PROJETO: RAFAEL GOMES DA SILVA CREA SP/5070214991/D
ENQ. RESP.: RAFAEL GOMES DA SILVA CREA SP/5070214991/D
DESENHISTA: STEFANY ANDRADE

VISTO: RAFAEL GOMES DA SILVA
VISTO: DIRETORIA

Documento: **10_PB_FL01_COBERTURAPEDRAPAV.D.pdf**.


Assinatura Qualificada realizada por: **Rafael Gomes da Silva** em 03/10/2025 08:04.

Inserido ao protocolo **24.710.318-0** por: **Stefany Rodrigues de Andrade** em: 02/10/2025 13:51.




Documento assinado nos termos do Art. 38 do Decreto Estadual nº 7304/2021.


A autenticidade deste documento pode ser validada no endereço:
<https://www.eprotocolo.pr.gov.br/spiweb/validarDocumento> com o código:
22a40673098e3c8f4c24859a8e410c0.

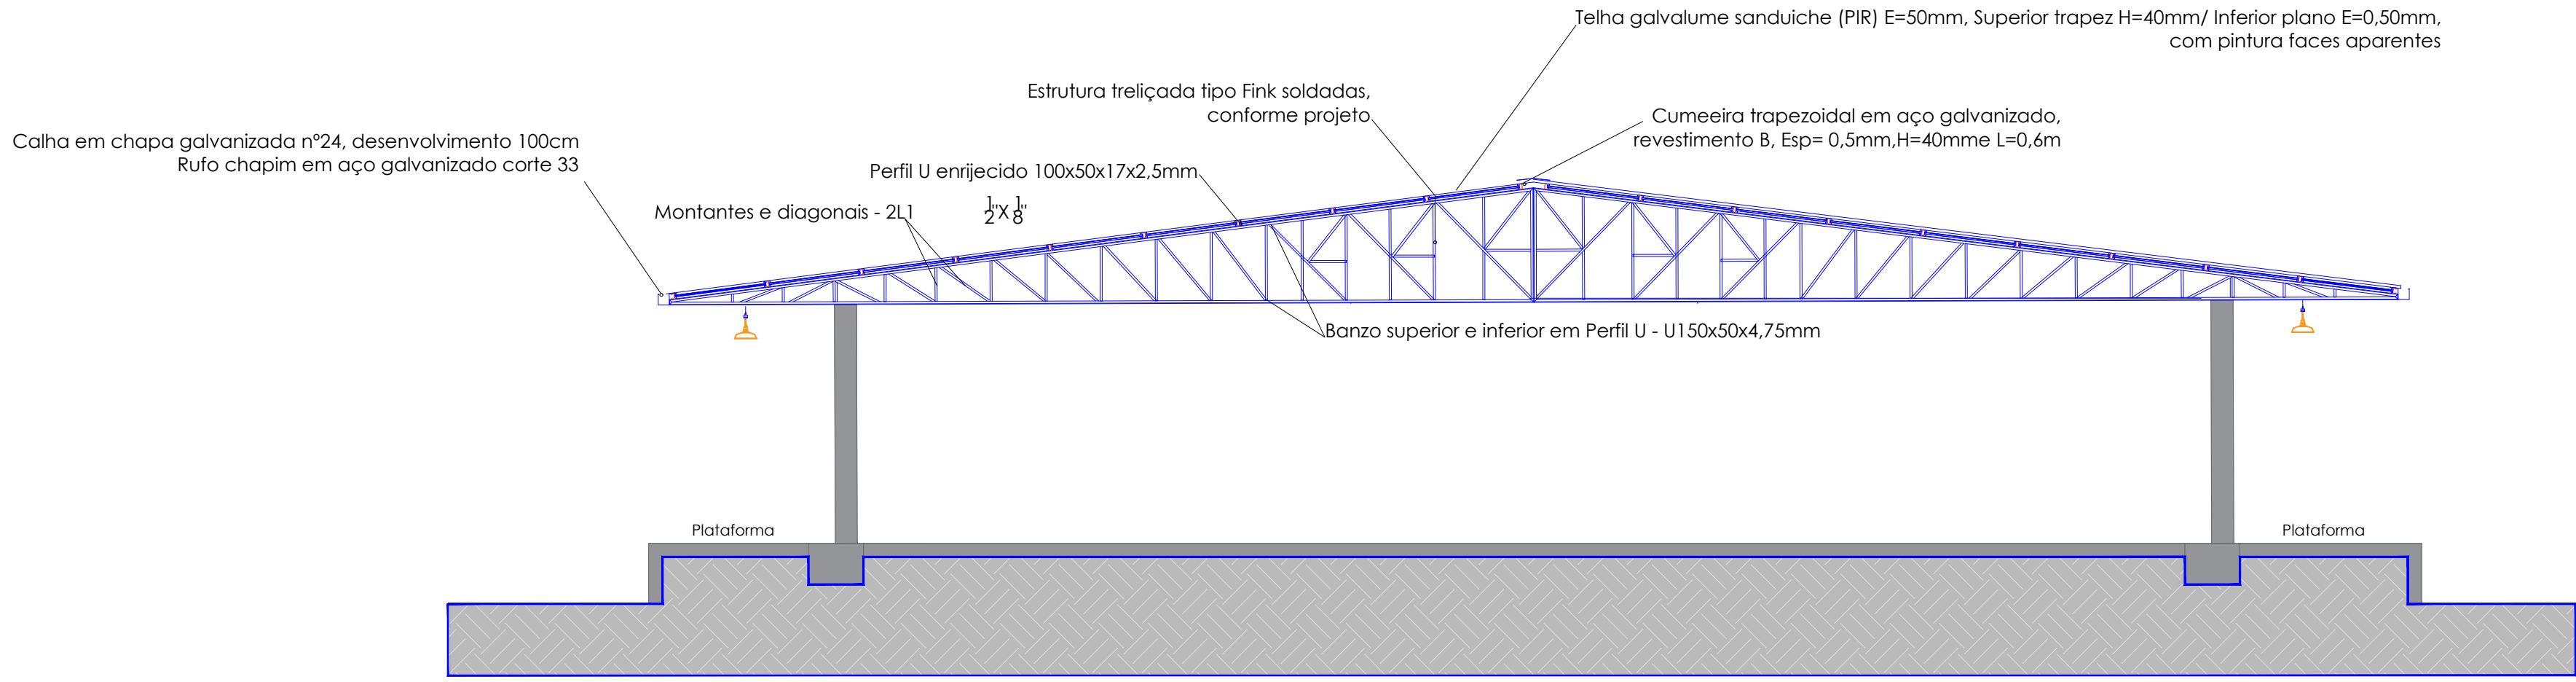


1 VISTA FRONTAL- ESTRUTURA METÁLICA
1 : 100

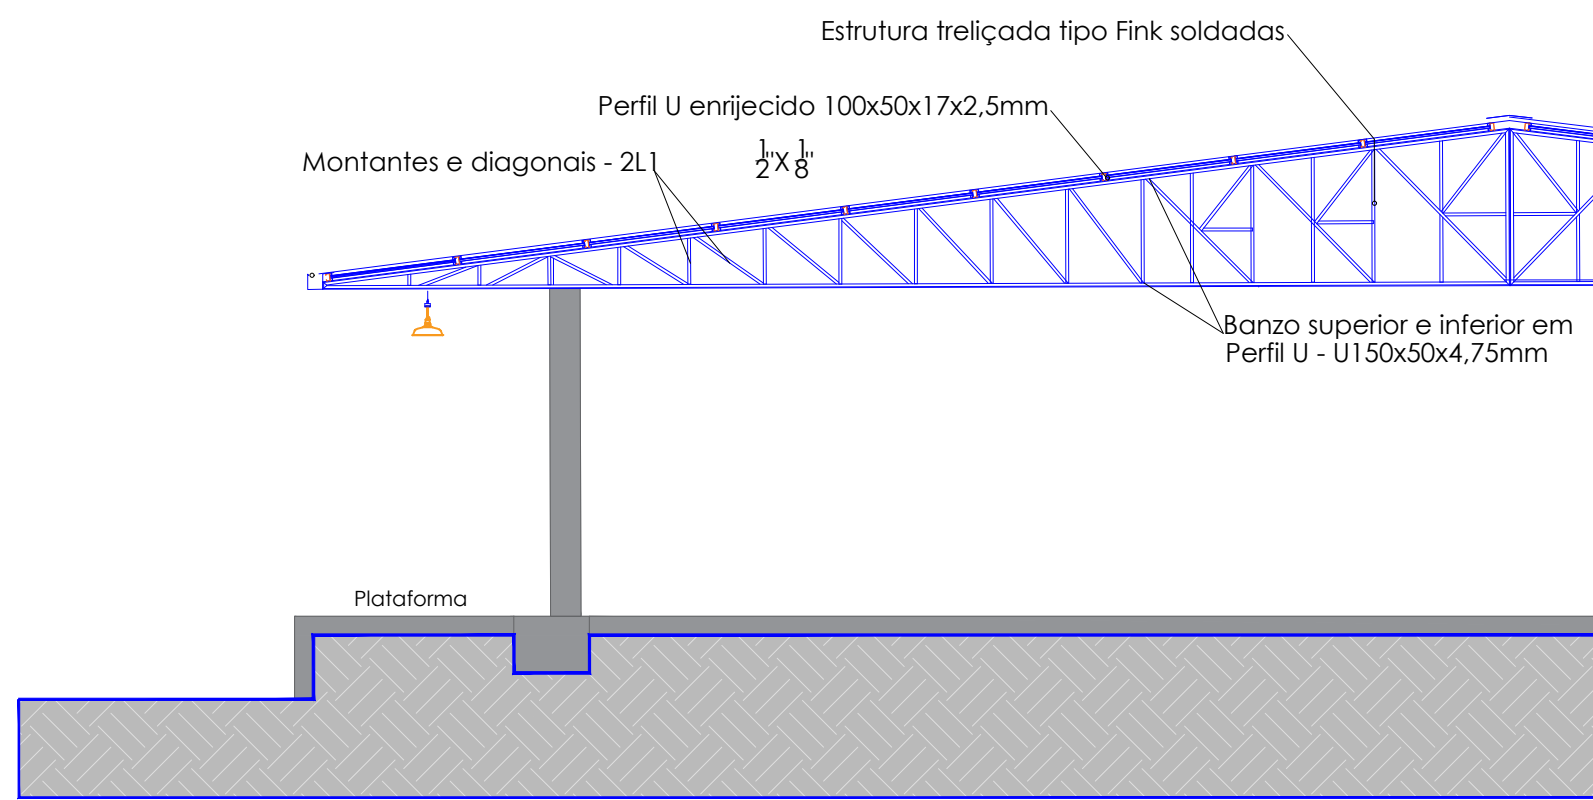






2 DETALHE - DA ESTRUTURA METÁLICA
1 : 100

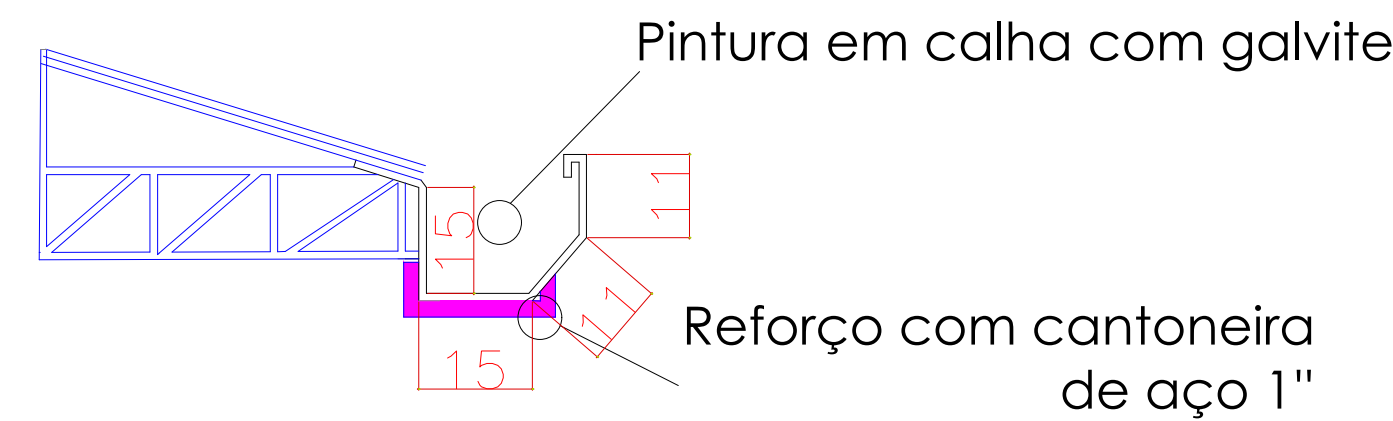

4 DET. CALHA
1 : 100

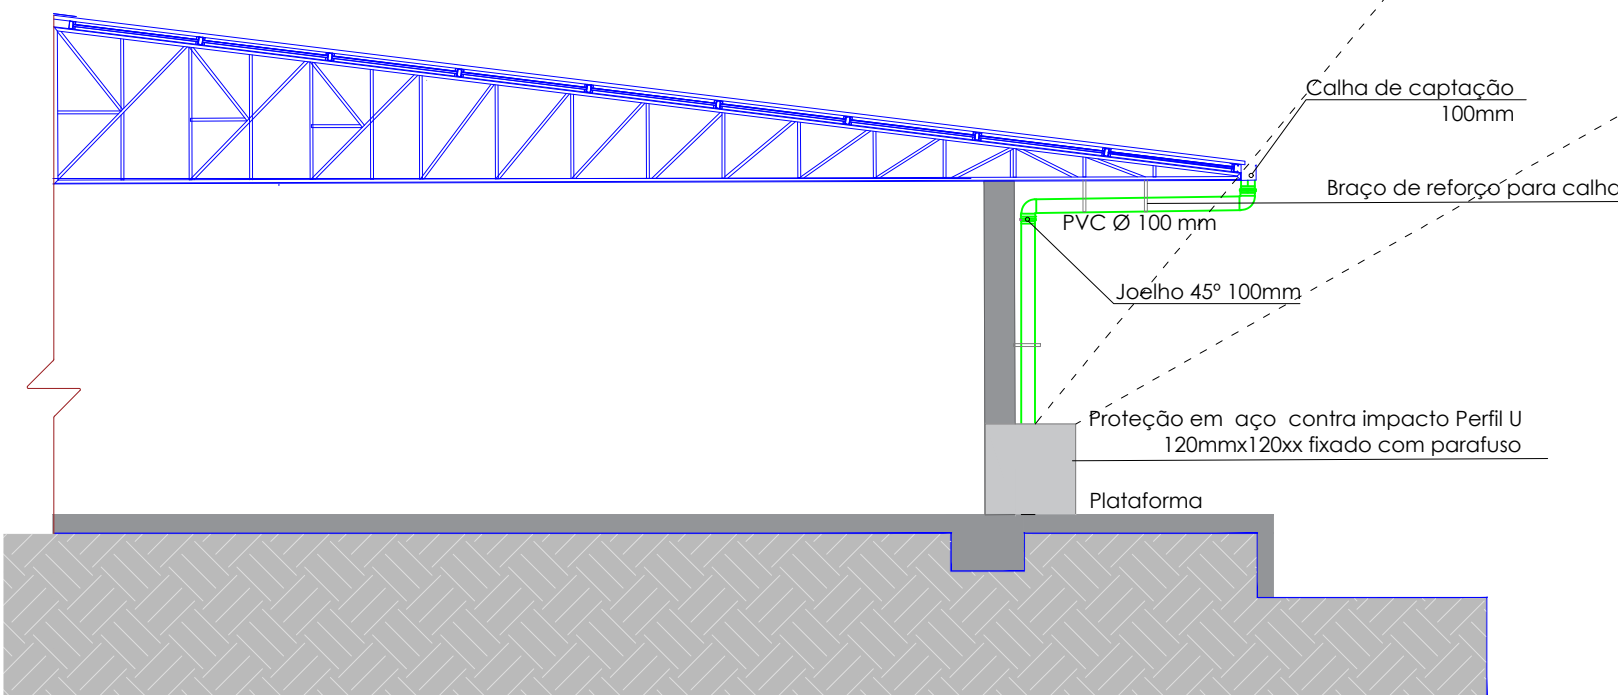


7 DET. FRONTAL TUBO DE QUEDA
1 : 100

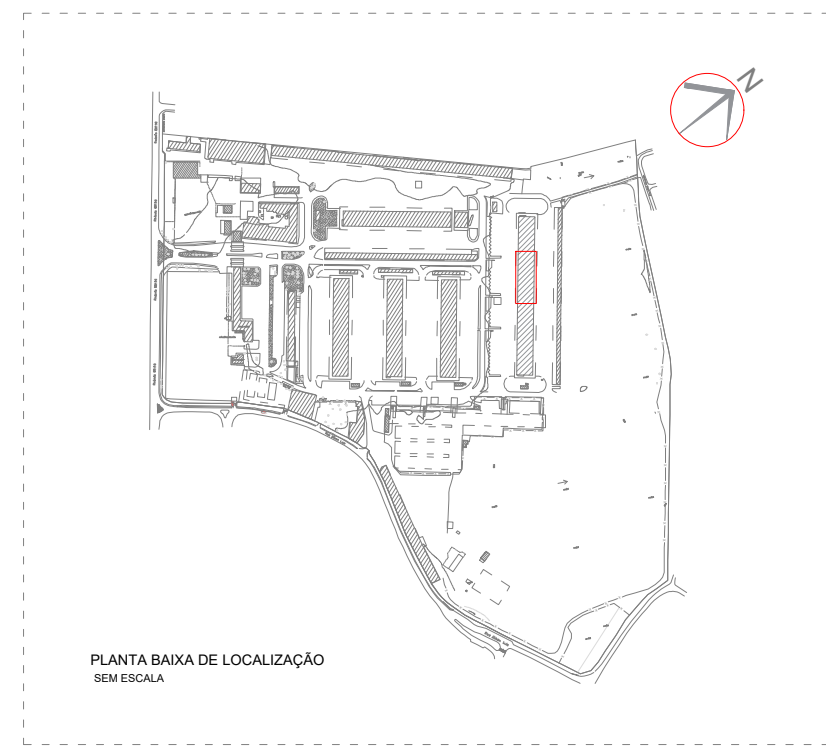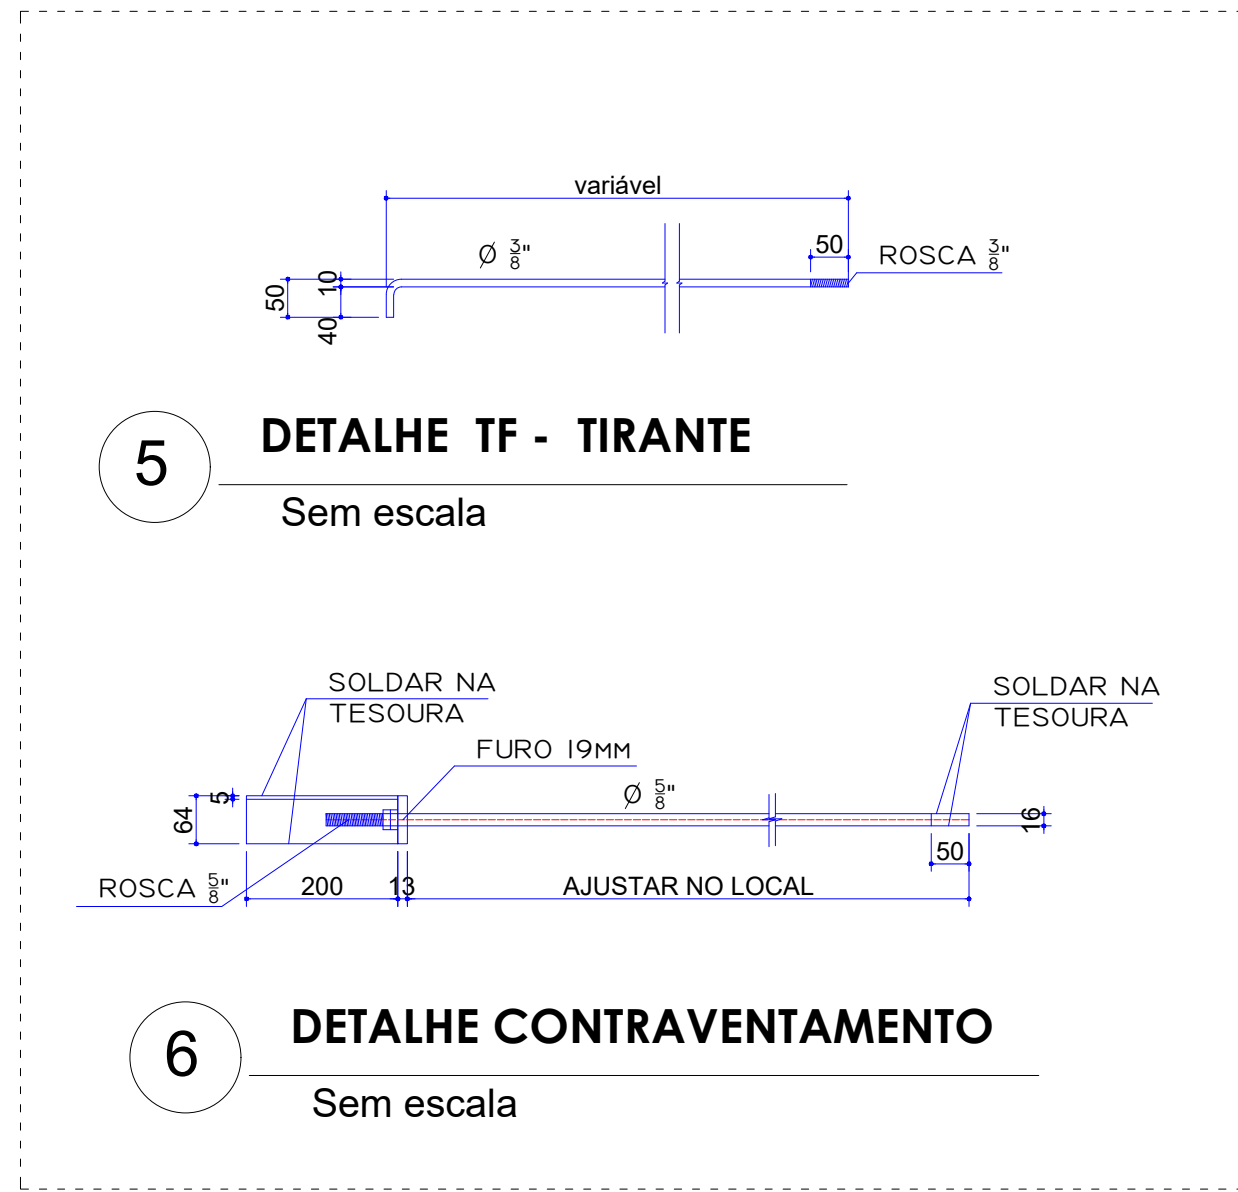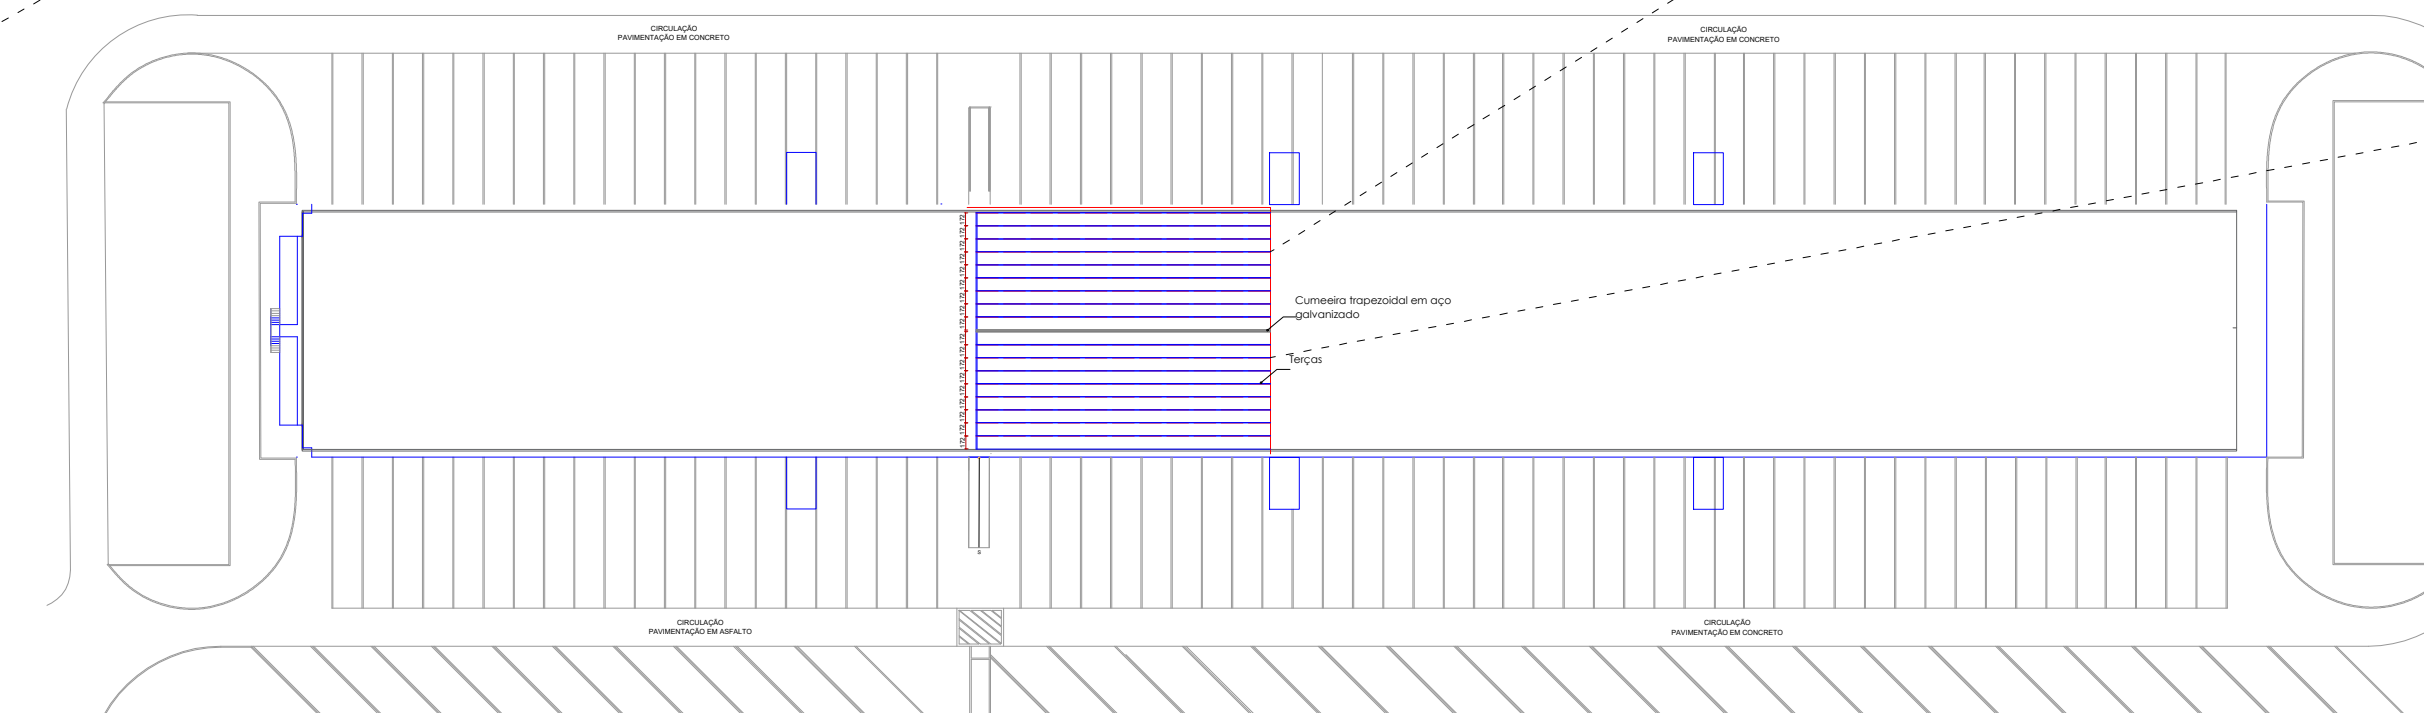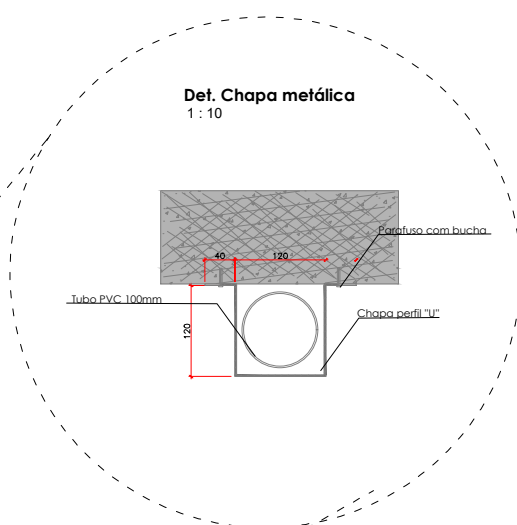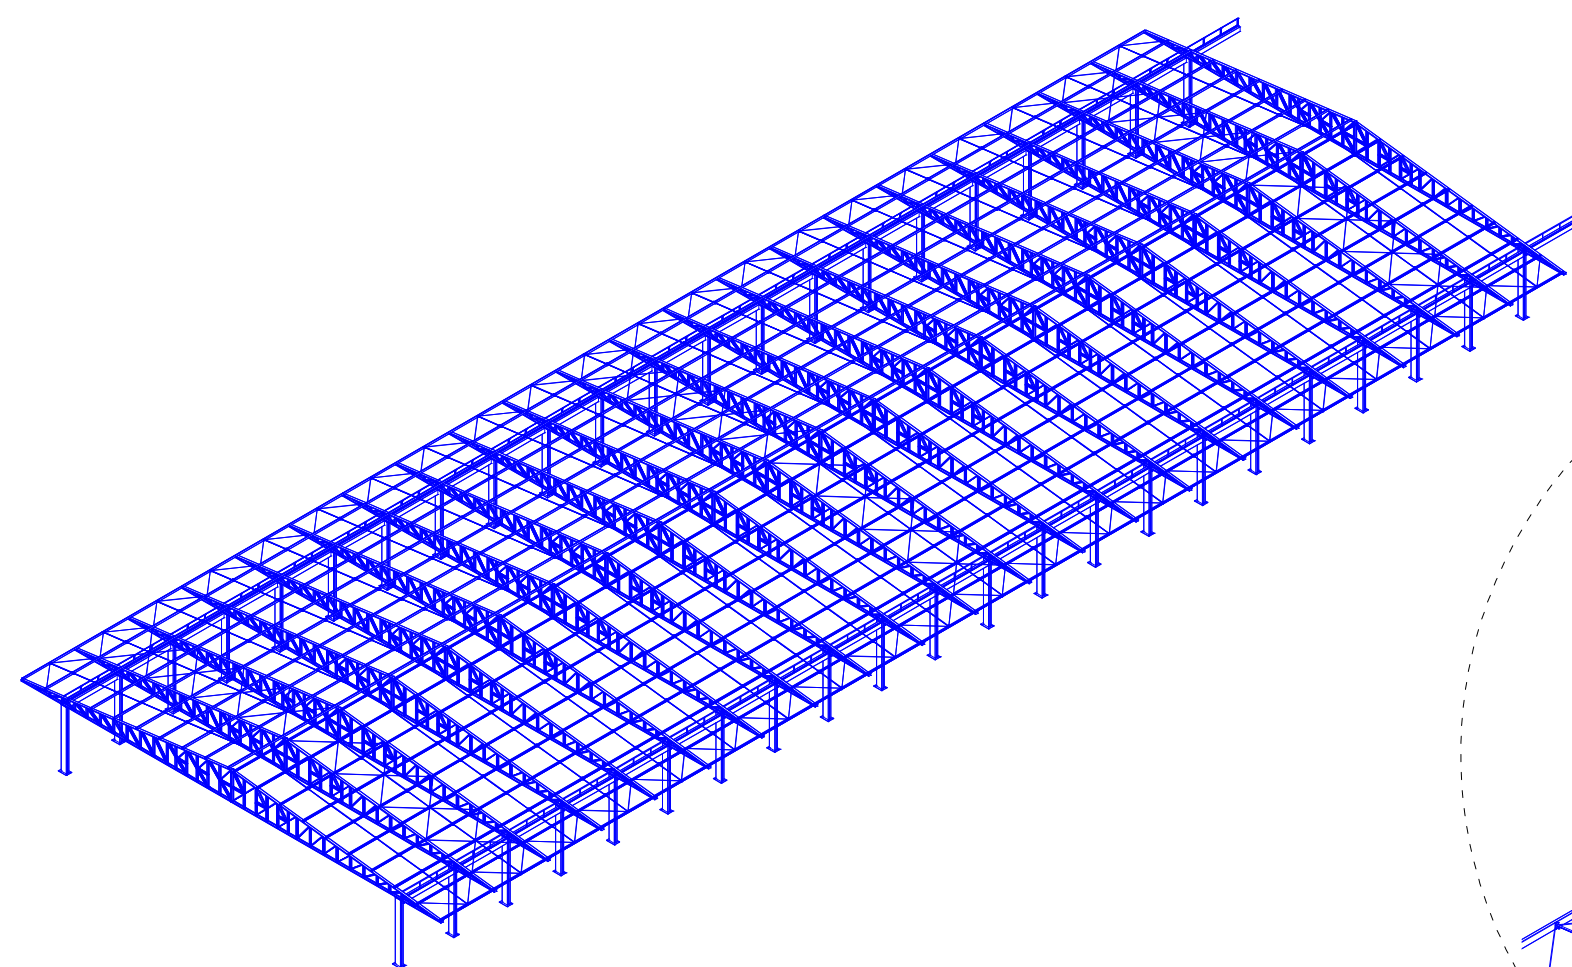


NOTAS:

- 1) MEDIDAS INDICADAS EM MILÍMETROS, EXCETO ONDE INDICADO
- 2) CONFERIR MEDIDAS IN LOCO
- 3) PERFIS LAMINADOS - ASTM A36 E/OU AÇOMINAS AÇO A572 GRAU 50
- 4) PERFIS DE CHAPAS DOBRADAS - ASTM A36 (Fy 250)
- 5) CHAPAS - ASTM A36 (Fy 250)
- 6) SOLDAS - ELETRODOS AWS E70XX
- 7) TODAS AS LIGAÇÕES DA ESTRUTURA METÁLICA DEVERÃO SER SOLDADAS, ENVOLVENDO TODO O CONTO RNO DA PEÇA. PARA PEÇAS COM ESPESURA MAIOR O IGUAL A 8,0 mm DEVERÁ SER FEITO BIZEL CONFORME NBR 8800
- 8) A MONTAGEM DEVERÁ SER PROCEDIDA CONJUNTAMENTE COM O PROJETO E TER ACOMPANHAMENTO DO ENGENHEIRO RESPONSÁVEL


Det. Tirante

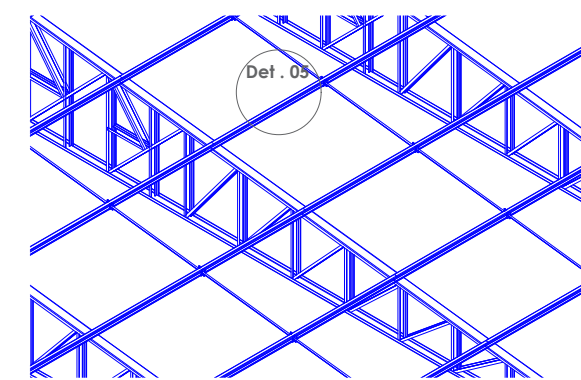

Det. Contraventamento

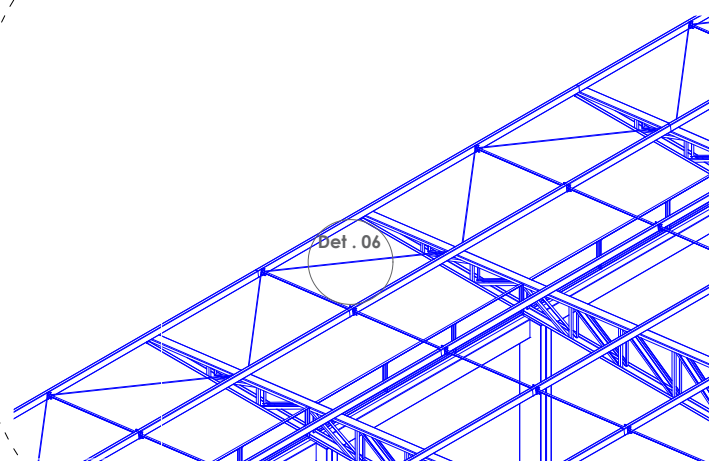

Det. Espaçamento Terças

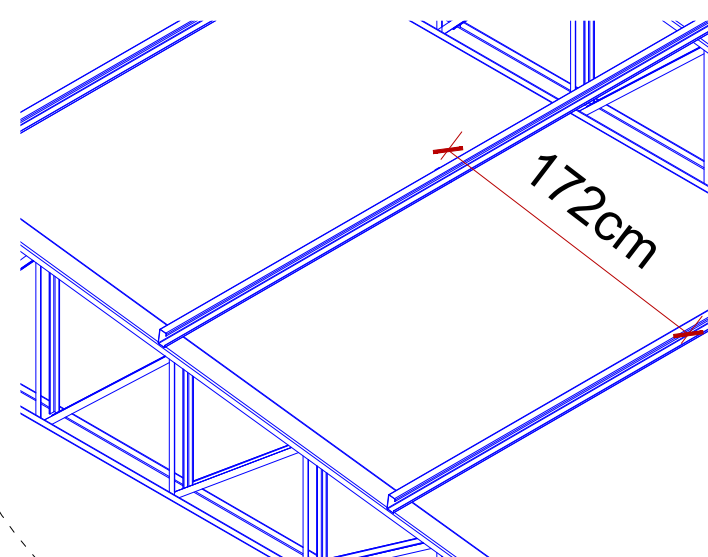

	CEASA / PR		02/02
	CENTRAIS DE ABASTECIMENTO DO PARANÁ S.A.		
DIENGO - DIVISÃO DE INFRAESTRUTURA E ENGENHARIA			
DISCROMINACÃO: TROCA DE COBERTURA - PAVILHÃO D ESTRUTURA METÁLICA DET. TUBO DE QUEDA			
PROJETO: RAFAEL GOMES DA SILVA CREA SP/5070214991/D		FORMATO: A1	
ENQ. RESP.: RAFAEL GOMES DA SILVA CREA SP/5070214991/D		LARGURA: REVO	
DESENHISTA: STEFANY ANDRADE		INDICADA	
		DATA: OUTUBRO/2025	
VISTO: RAFAEL GOMES DA SILVA			
VISTO: DIRETORIA			

Documento: **11_PB_FL02_COBERTURAPAV.D ESTRUTURA.pdf**.


Assinatura Qualificada realizada por: **Rafael Gomes da Silva** em 03/10/2025 08:04.

Inserido ao protocolo **24.710.318-0** por: **Stefany Rodrigues de Andrade** em: 02/10/2025 13:51.



Documento assinado nos termos do Art. 38 do Decreto Estadual nº 7304/2021.


A autenticidade deste documento pode ser validada no endereço:
<https://www.eprotocolo.pr.gov.br/spiweb/validarDocumento> com o código:
57a3493b1727acc0ab3e29dd19b708b0.

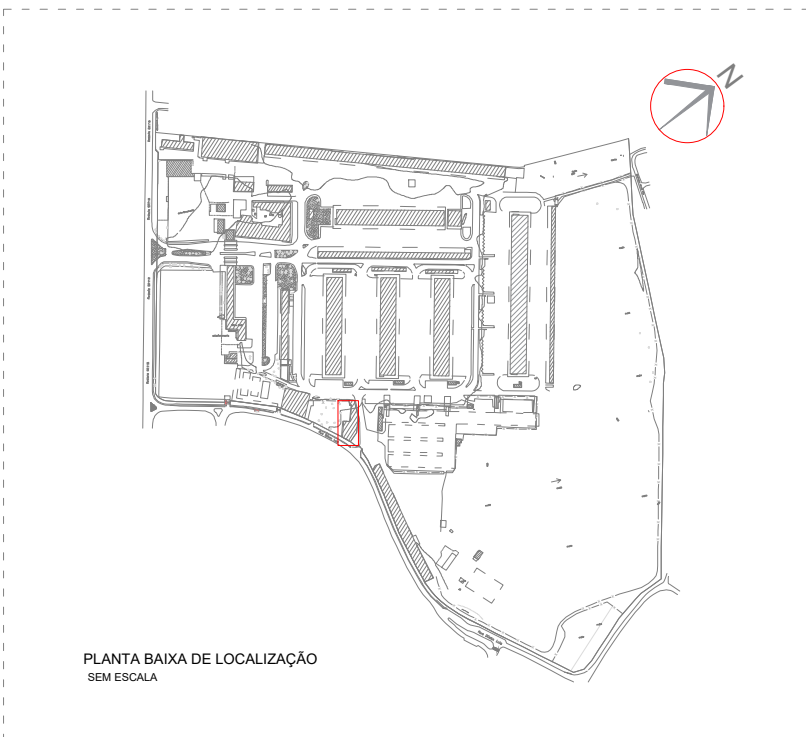


1 COBERTURA - SINDARUC

1 : 1000


Trama de aço,
composta por terças

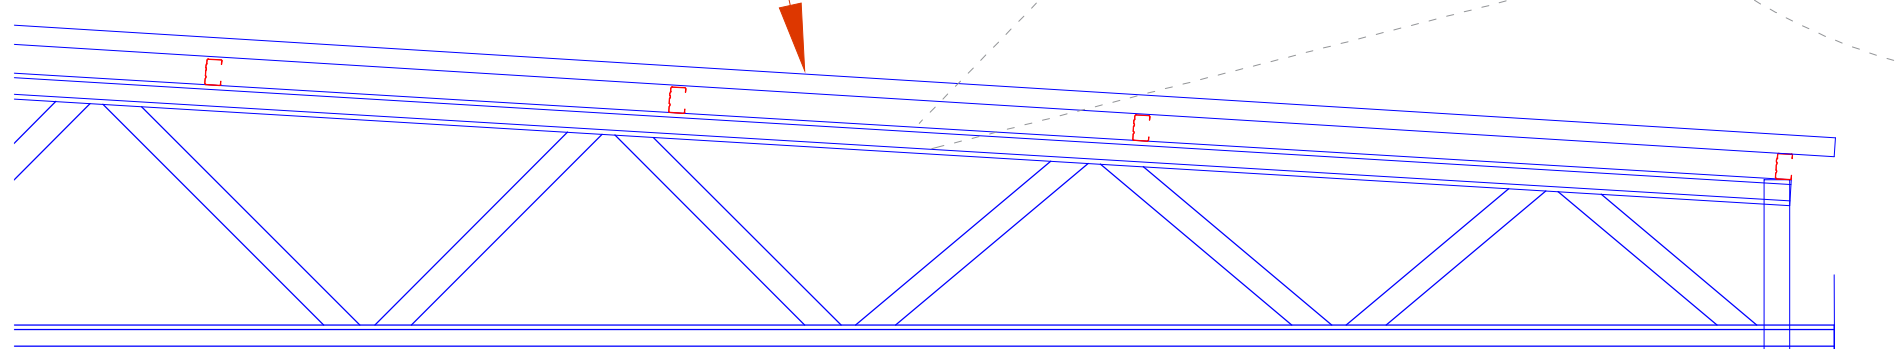

Det. Terças

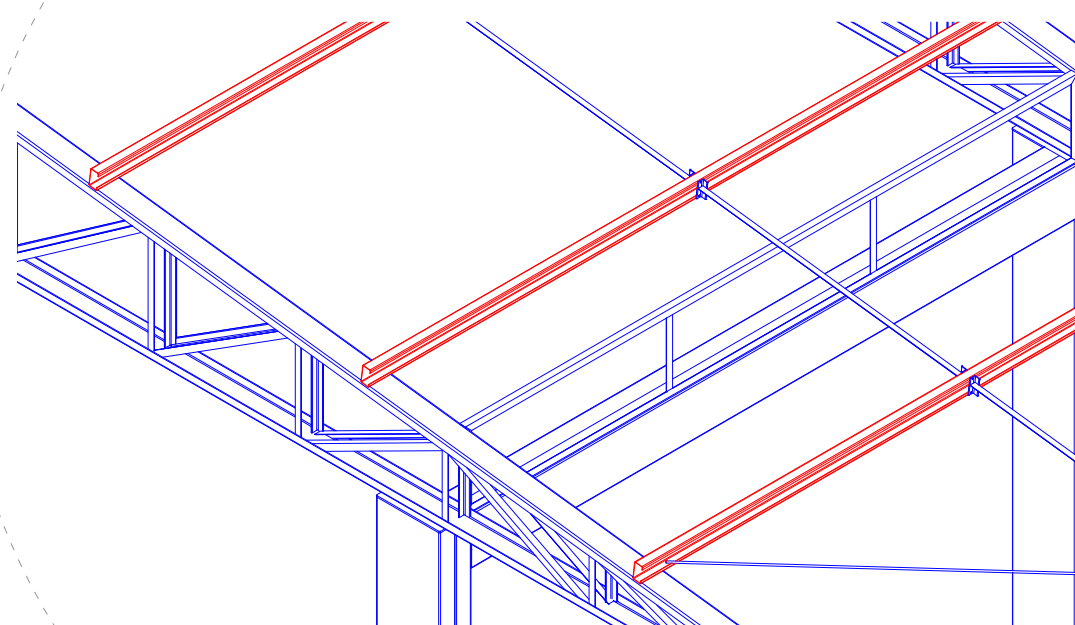

Det. Calha

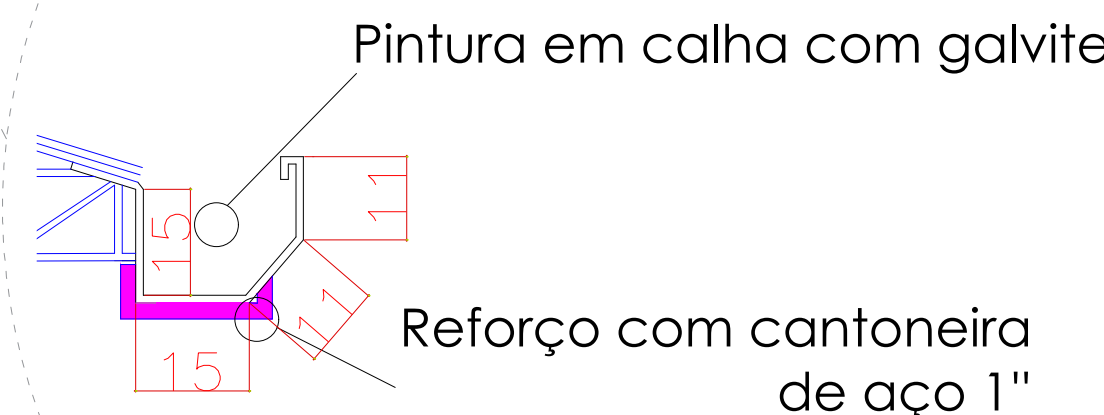

Documento: **12_PB_FL01_COBERTURASINDARUC.pdf**.

Assinatura Qualificada realizada por: **Rafael Gomes da Silva** em 03/10/2025 08:04.

Inserido ao protocolo **24.710.318-0** por: **Stefany Rodrigues de Andrade** em: 02/10/2025 13:51.



Documento assinado nos termos do Art. 38 do Decreto Estadual nº 7304/2021.

A autenticidade deste documento pode ser validada no endereço:
<https://www.eprotocolo.pr.gov.br/spiweb/validarDocumento> com o código:
fdca45779dd315889b823bb47cf57396.