


ESPECIFICAÇÕES GERAIS

- VERIFICAR TEXTO DA PRANCHA 03


RELAÇÃO DE ESQUADRIAS

ESQUADRIA	VÃO (mm)	PORTA	QUANTIDADE
EA1	4430x3000	-	01 un
EA2	5847x3000	-	06 un
PA1	5847x3000	2105x2100	01 un
EA3*	18050x2400	1400x2100 - 04 un	01 un
EA4	4427x3000	-	01 un
PA2	1500x3600	1050x2100	02 un
PA3	3600xvariável	2105x2100	02 un
EA5	11700x3580	-	01 un
EA6	4430x3000	-	01 un
EA7	5847x1800	-	06 un
PA4	5847x1800	1400x2100	01 un
PA5	5847x1800	2105x2100	01 un
EA8	2230x1800	-	01 un
p1**	950x3600	950x2100	04 un
p2**	1050x3600	1050x2100	02 un
p3**	930x1600	930x1600	16 un
L1	4600x(185/198)	-	02 un
L2	1400x60	-	136 un
L2*	2440x1060	-	04 un

E3*: esquadria se estende desde a área de administração até a manutenção
p1** e p2**: portas revestidas com laminado melamínico
p3**: portas de alumínio, abertura de 60cm, fechamento lateral fixo, box/sanitários (ver projeto)
L2 - esquadria com vedação com tela, L2* - vedação com vidro laminado


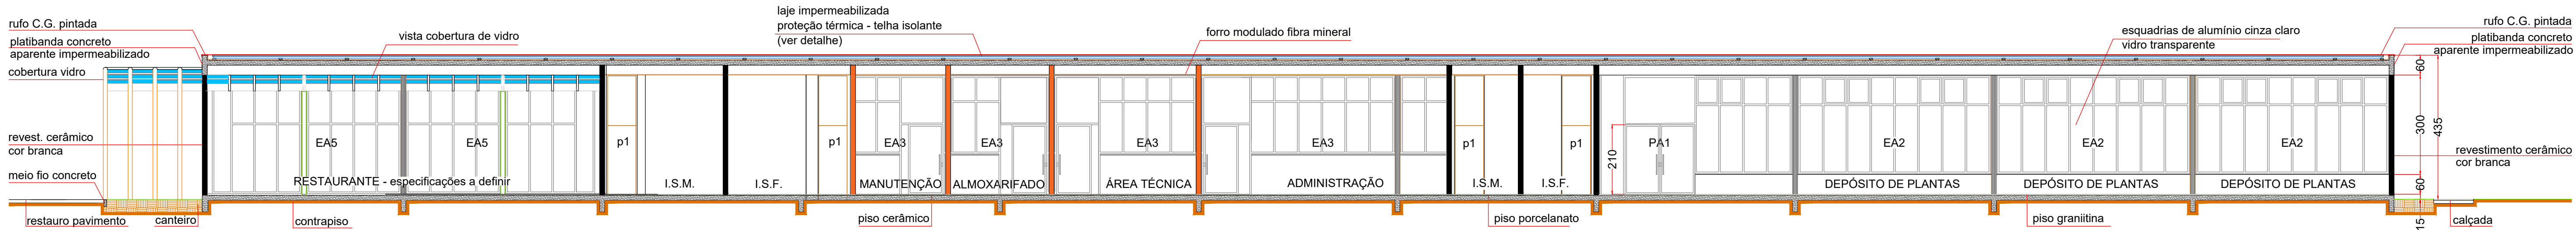


CORTE H - BLOCO DE APOIO
fachada do pavilhão omitida
ESC. 1:100

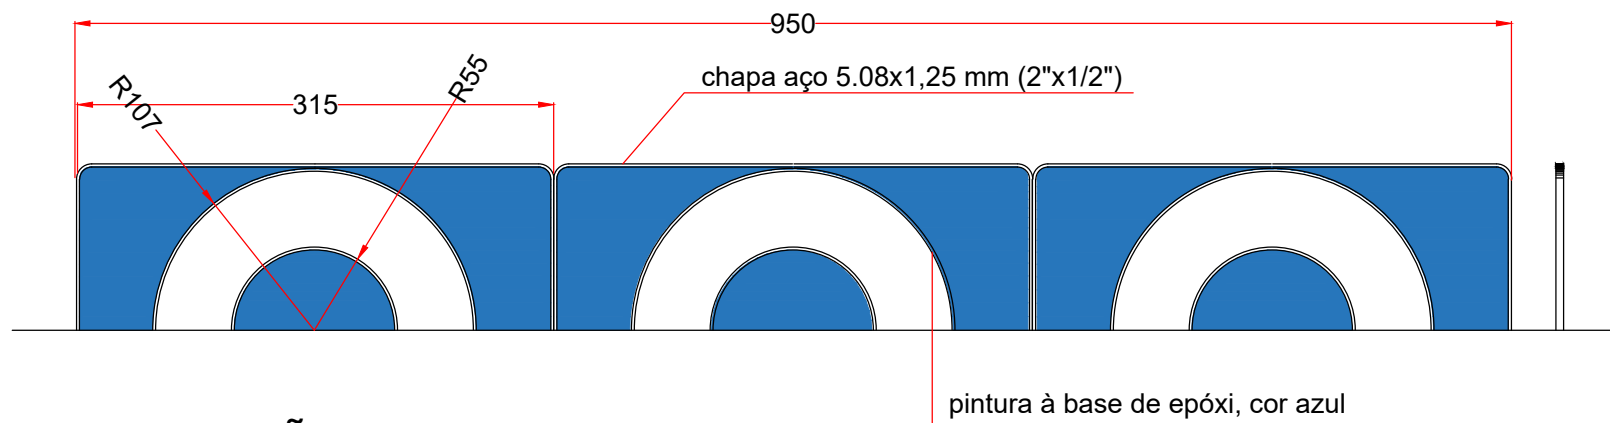


ELEVACÃO CERCA
ESCALA: 1:50


DETALHE
Laje Impermeabilizada
proteção térmica - telha isolante

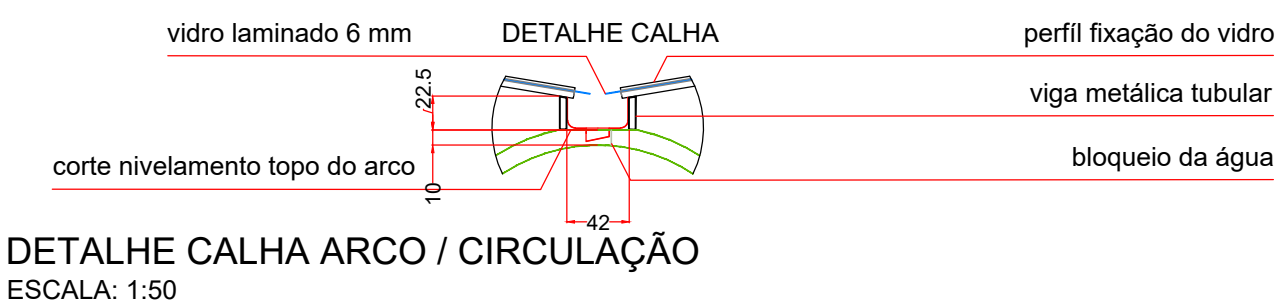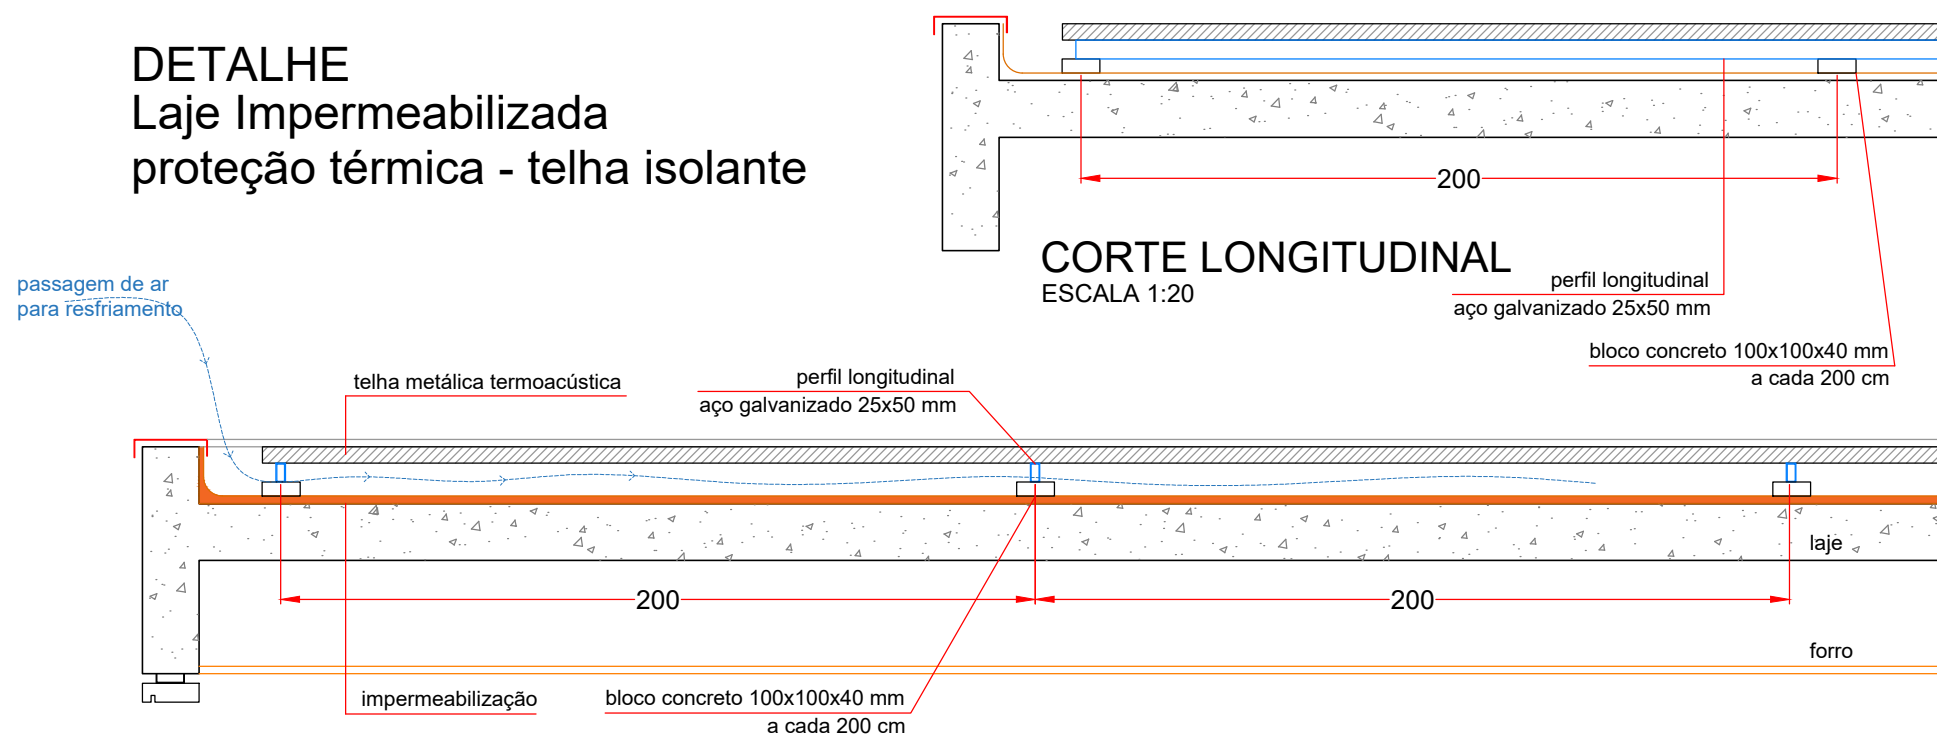


CORTE TRANSVERSAL
ESCALA 1:20

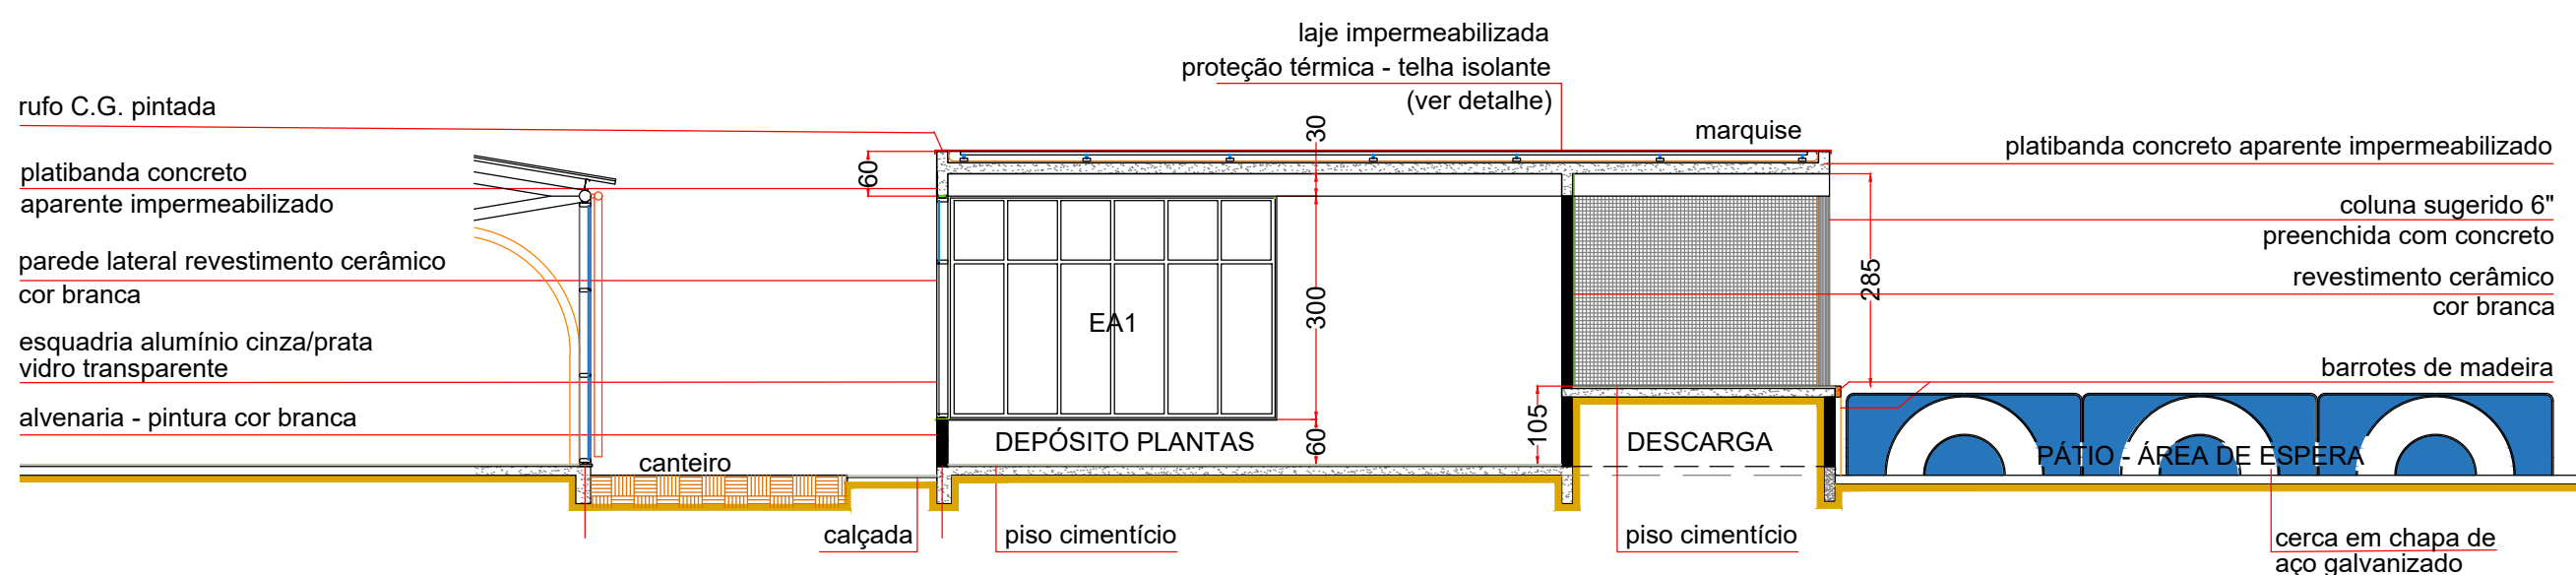


CORTE E - BLOCO DE APOIO / ÁREA DE ESPERA
ESC. 1:100

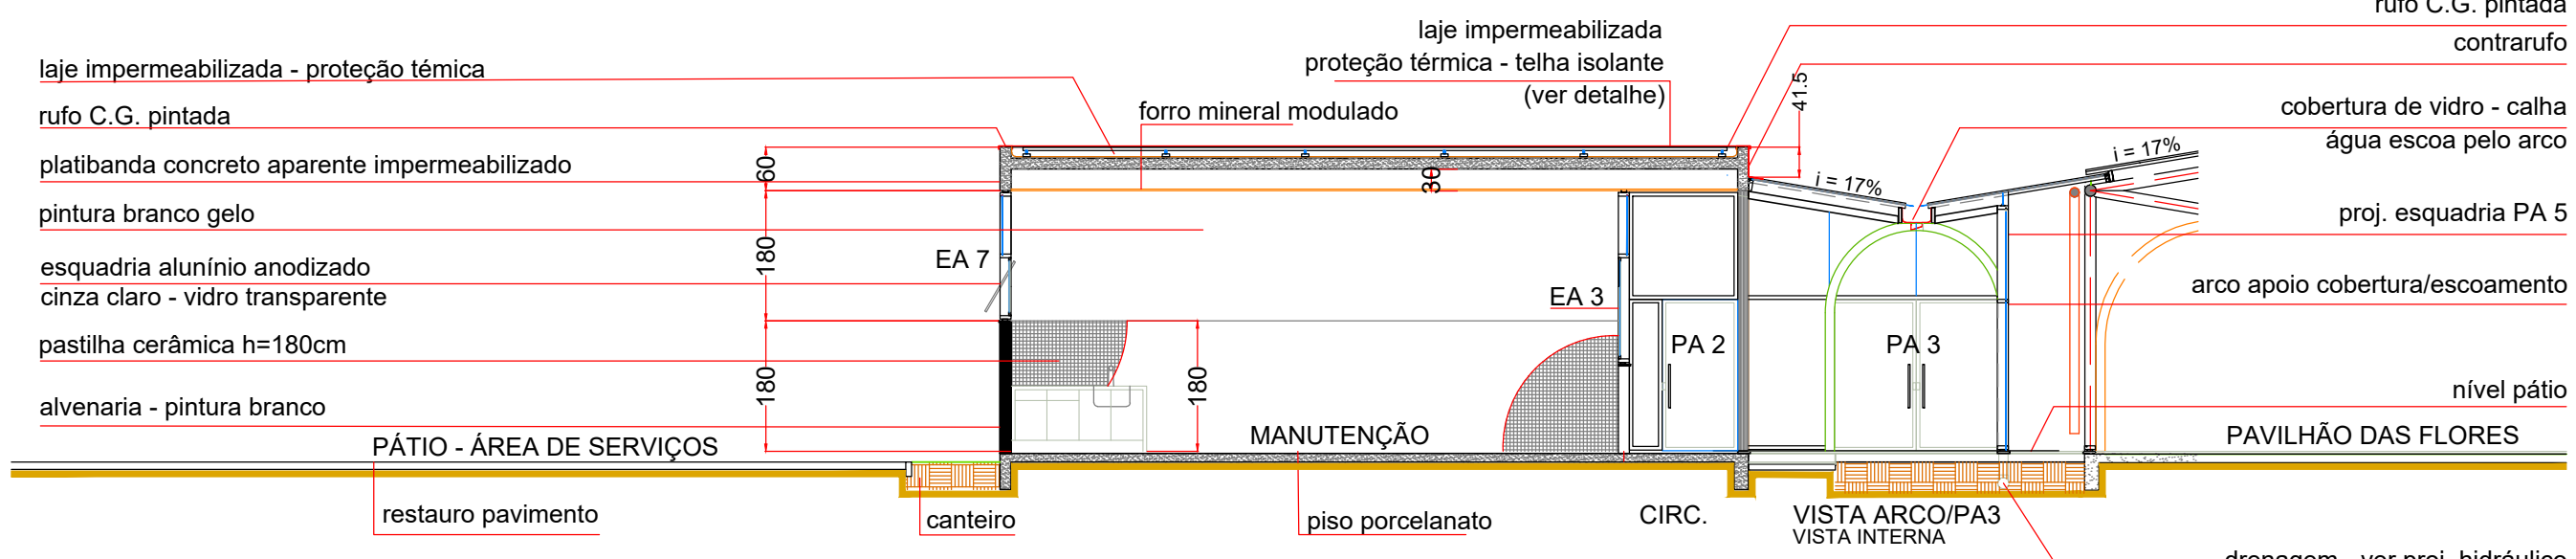


CORTE F - BLOCO DE APOIO / CIRCULAÇÃO
ESC. 1:100

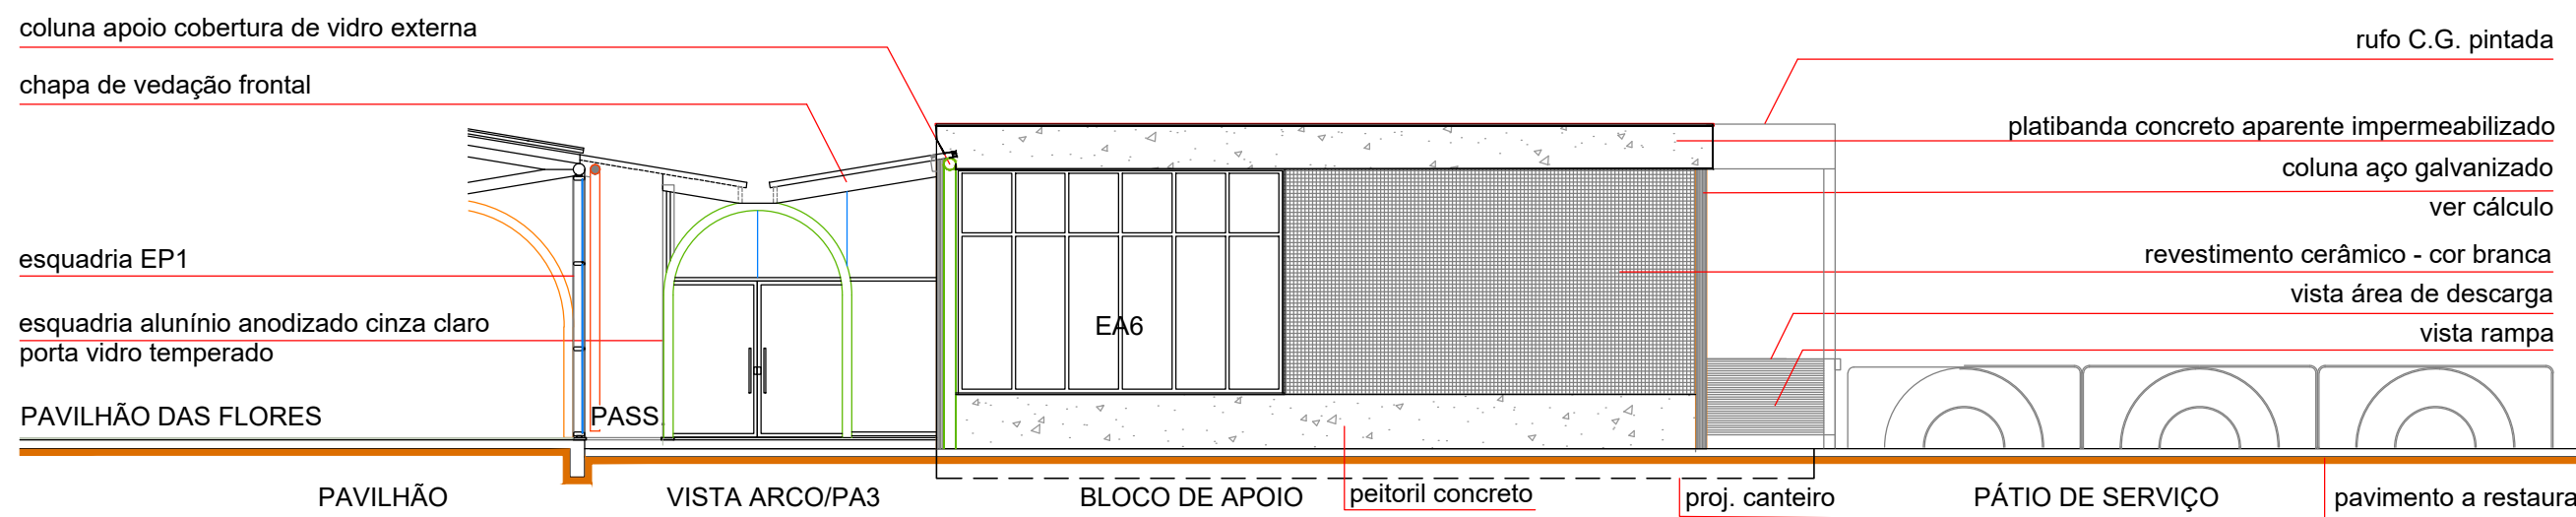


ELEVACÃO FACHADA SUL - BLOCO DE APOIO
ESC. 1:100

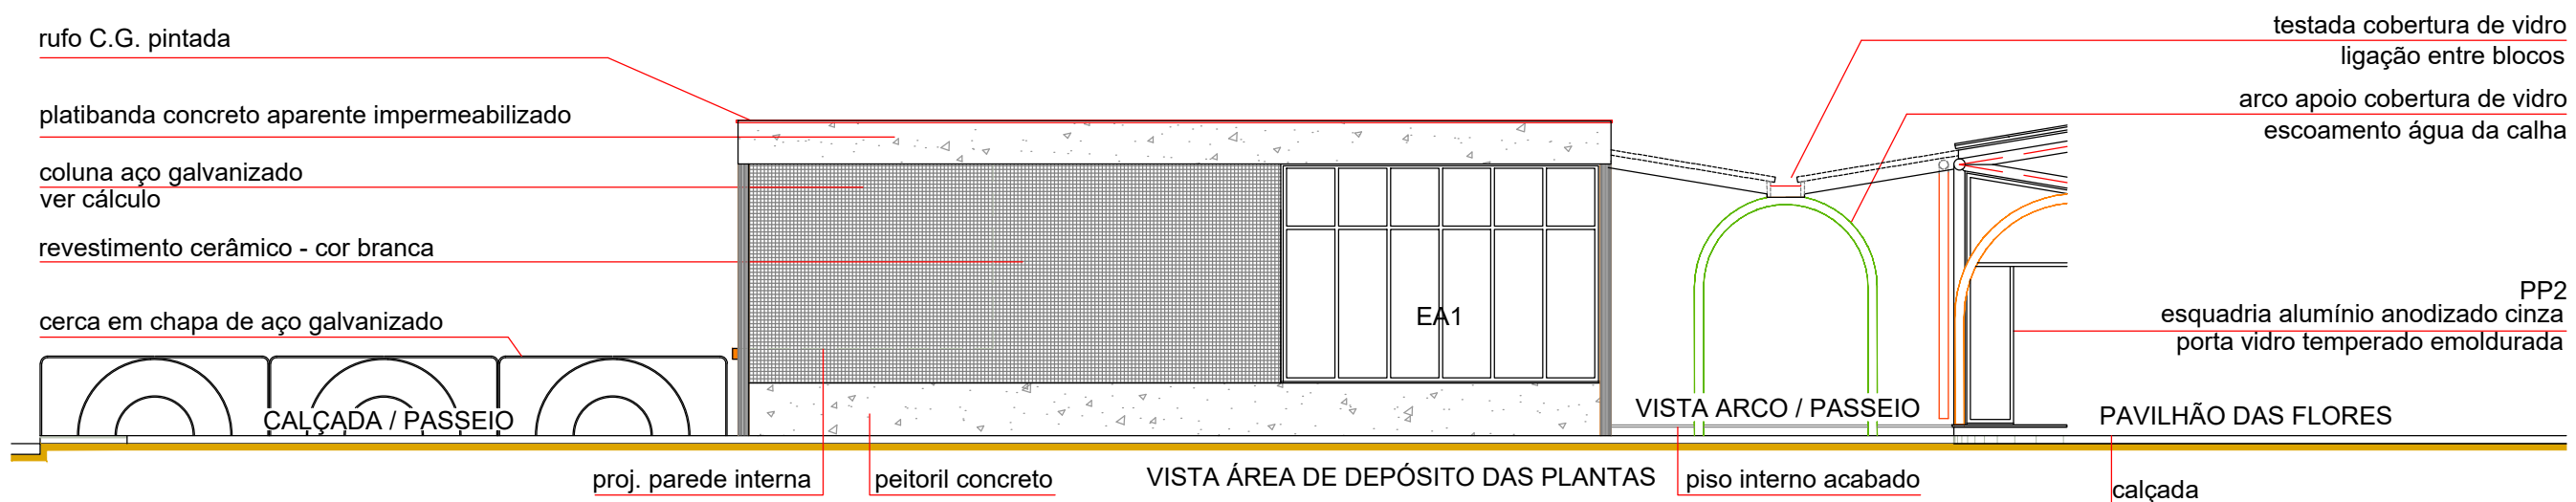

ELEVACÃO FACHADA NORTE - BLOCO DE APOIO
ESC. 1:100

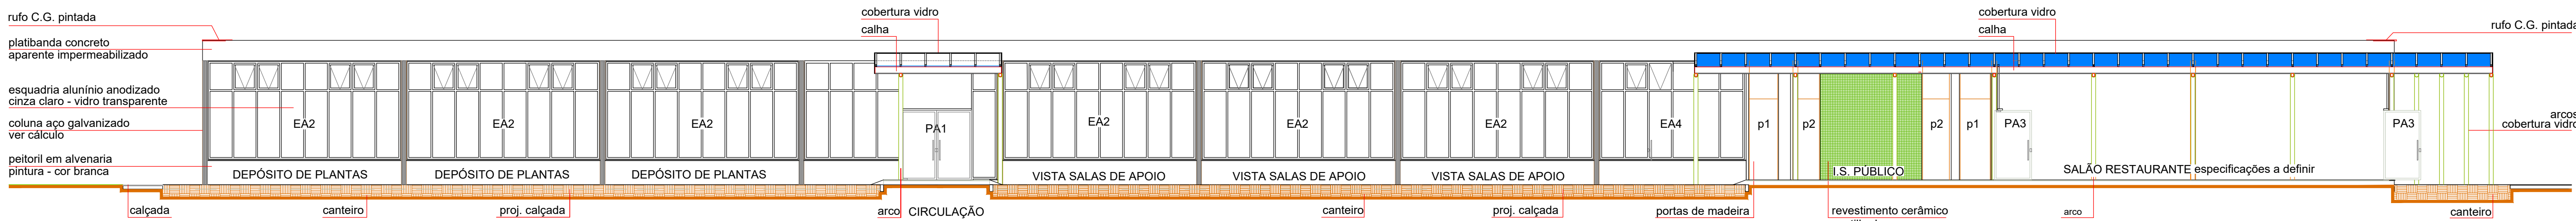

ELEVACÃO FACHADA OESTE / CORTE G
ESC. 1:100

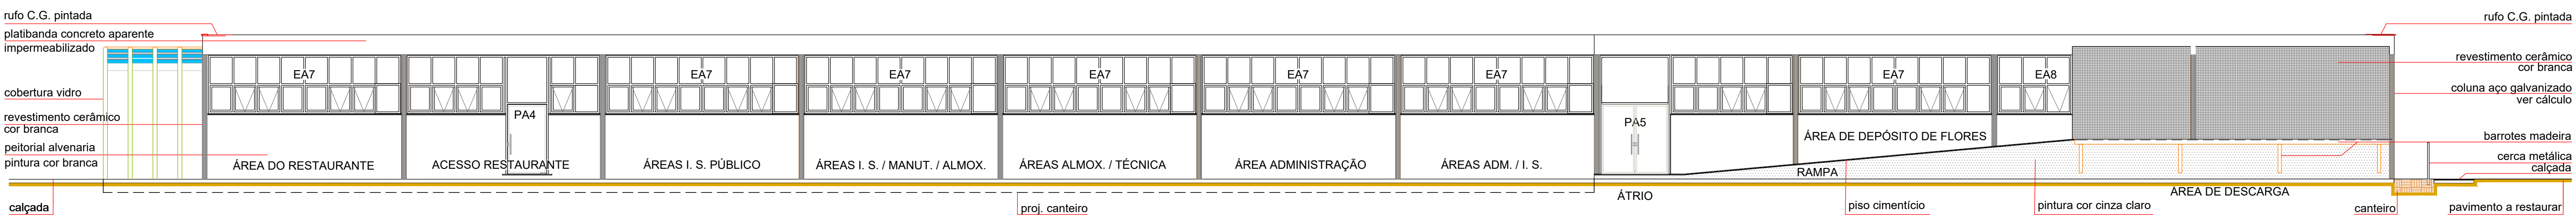

ELEVACÃO FACHADA LESTE
ESC. 1:100

OBSERVAÇÃO:
TODAS AS MEDIDAS DEVEM SER VERIFICADAS EM OBRA.
VERIFICAR PROJETOS COMPLEMENTARES.

CLIENTE: CENTRAIS DE ABASTECIMENTO DO PARANÁ - CEASA/PR
MUNICÍPIO DE CURITIBA - PARANÁ - BRASIL

OBRA: PAVILHÃO DAS FLORES
BR 116 - KM 10

PROJETO: PAVILHÃO DAS FLORES EXECUTIVO

REFERÊNCIA: BLOCO DE APOIO - CORTES, ELEVACÕES, DETALHES

ARQUITETOS RESPONSÁVEIS:
DOMINGOS HENRIQUE BONGESTAB
CAU/PR A0368-8

ANDREA KEIKO ANDO
CAU/PR A80717-2

DATA: ABR2025

ESCALA: INDICADA