


ESPECIFICAÇÕES GERAIS

- ESTRUTURA METÁLICA E COBERTURA DE LIGAÇÃO
- § Estruturas tubulares em aço galvanizado, acabamento pintura com tinta à base de epóxi - cores indicadas na PRANCHA 03;
  - § Arcos em perfis tubulares em aço galvanizado com pintura epóxi, ou similar (cores indicads na PRANCHA 03); as seções dos arcos estruturais são sugeridas, devendo seguir o projeto estrutural;
  - § Ligações, fixações entre peças e emendas das estruturas, seguir cálculo estrutural e projeto de fundações;
  - § Cobertura da ligação entre o Pavilhão e o Bloco de Apoio em vidro laminado transparente, suportado por perfil de alumínio estrutural, acabamento com tinta à base de epoxi na cor branca;
  - § Vedação do vidro com fitas de silicone. Vedação do perfil horizontal com a platibanda do Bloco de Apoio com silicone acético.


- ESQUADRIAS
- § Ver elevações das esquadrias indicadas, especificações e detalhes.

- PISOS
- § Ver desenhos dos pisos e projeto de pisagismo.


- INSTALAÇÕES
- § Ver projetos específicos.

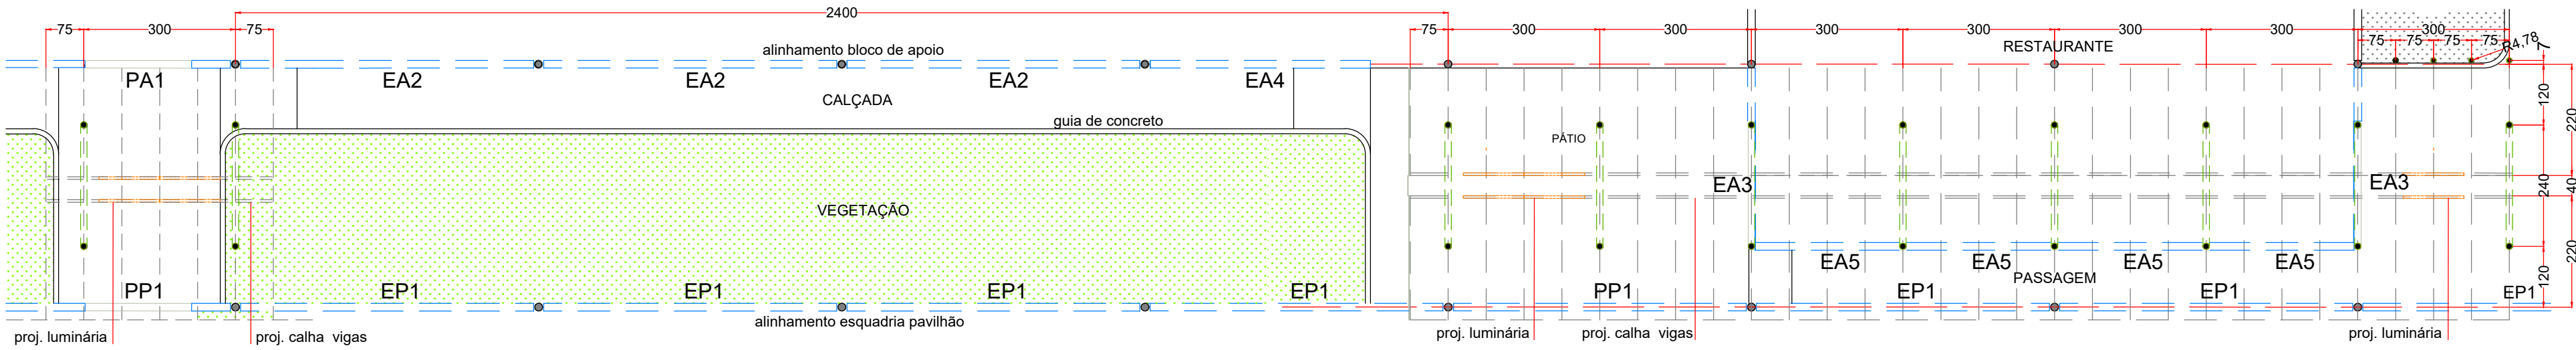


PLANTA PISO  
ESC. 1:100

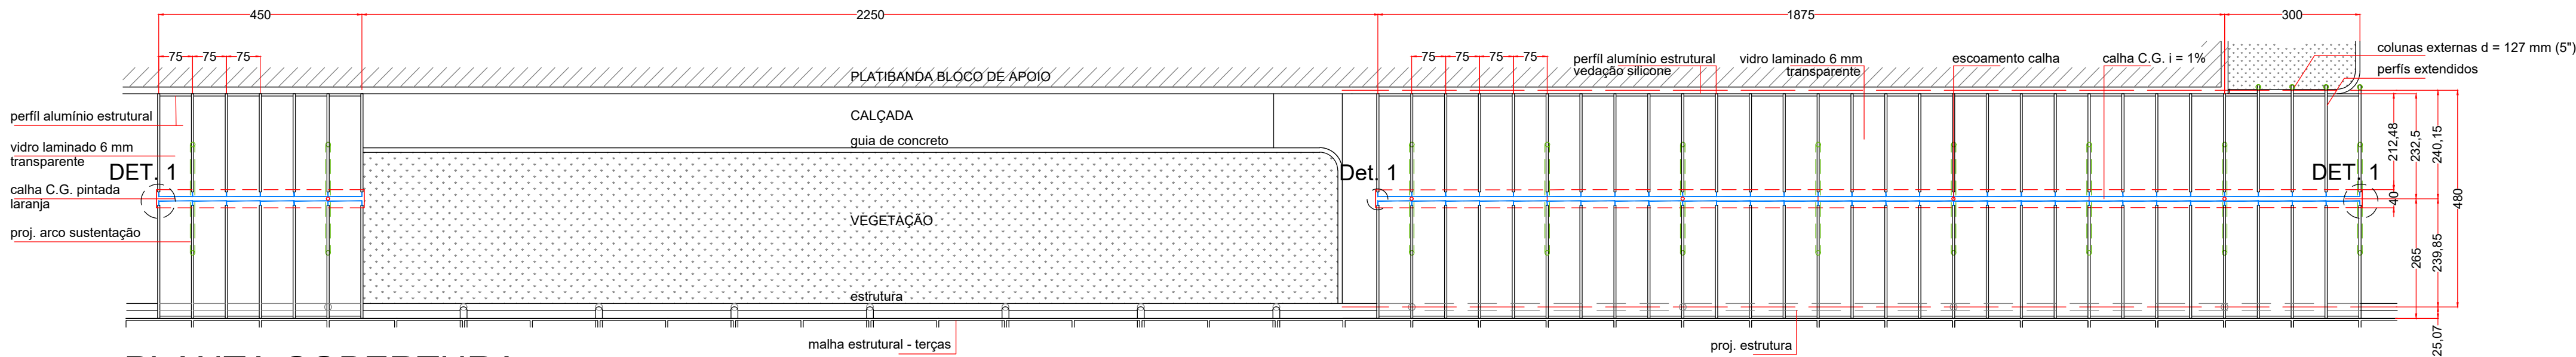






PLANTA COBERTURA  
ESC. 1:100

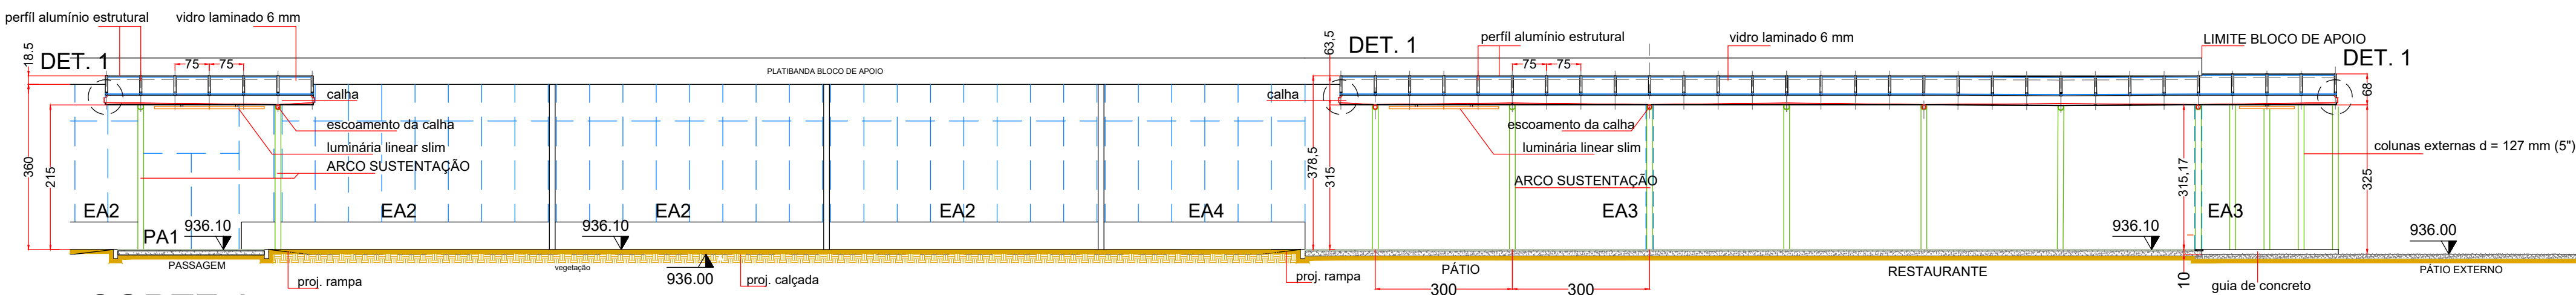


CORTE A  
ESC. 1:100

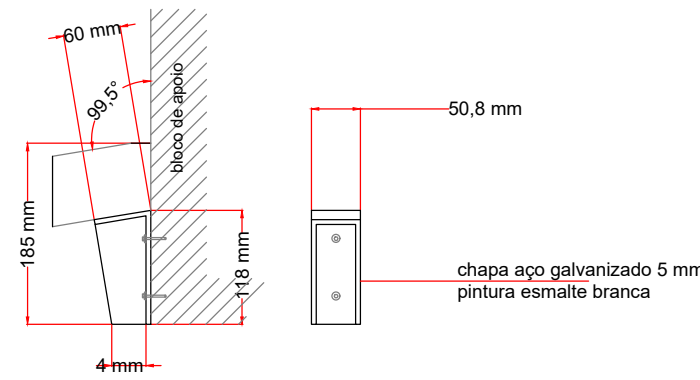

DET. 2  
peça de apoio do perfil de apoio do vidro

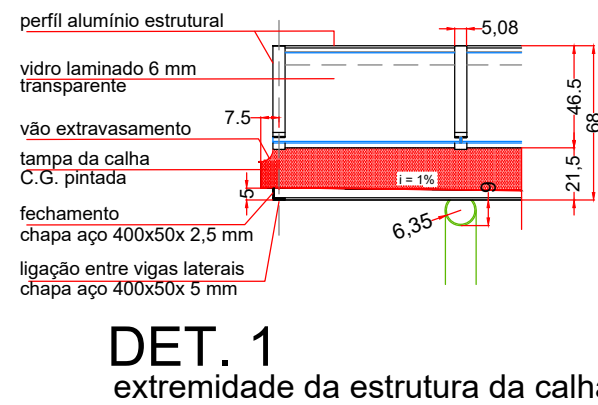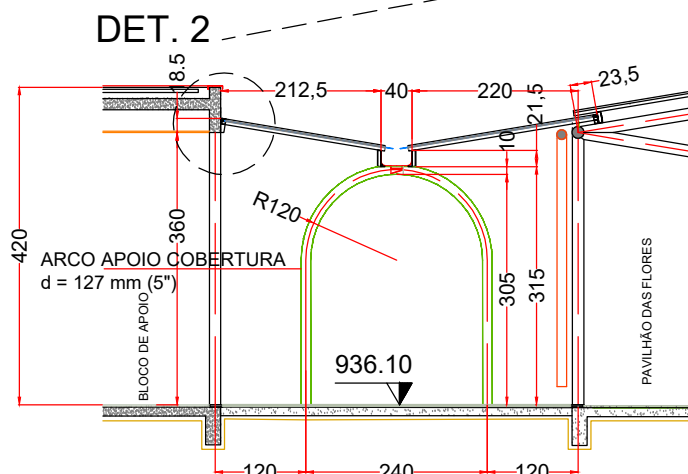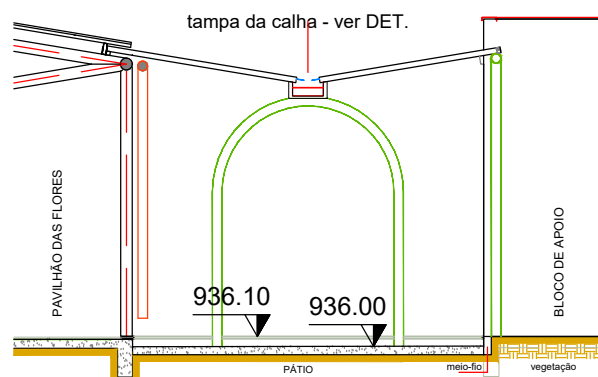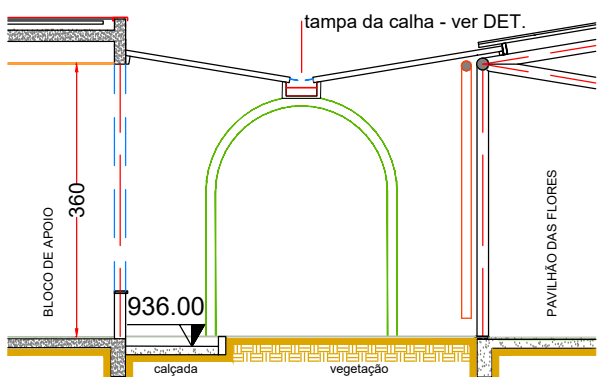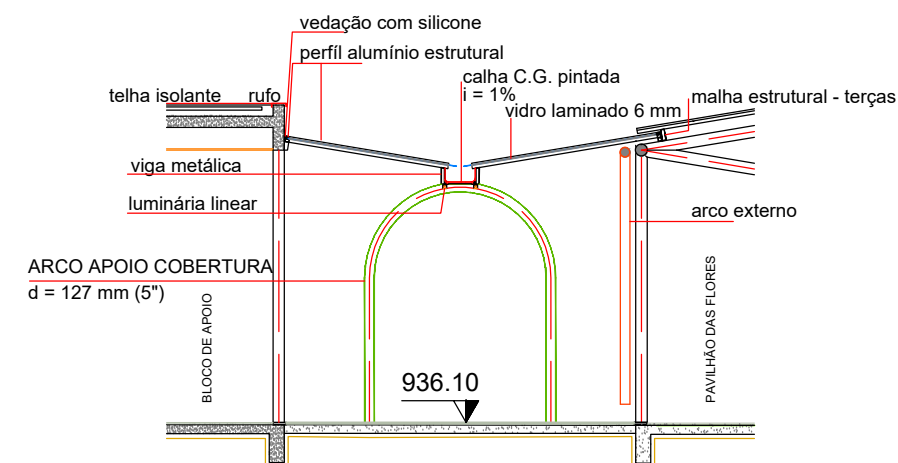

DET. 1  
extremidade da estrutura da calha

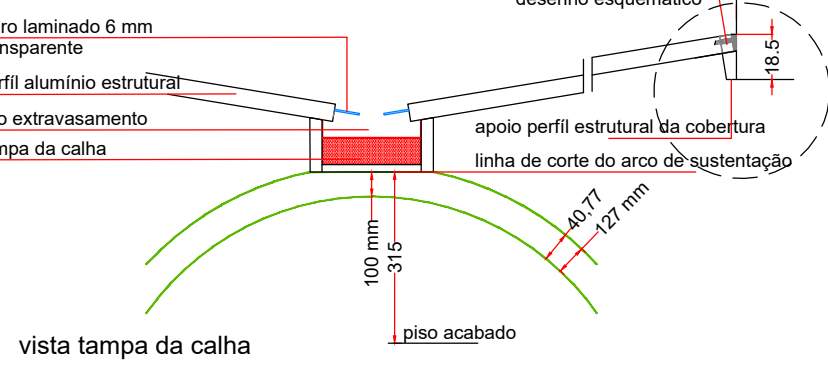

vista tampa da calha

DET. 2

OBSERVAÇÃO:  
TODAS AS MEDIDAS DEVEM SER VERIFICADAS EM OBRA.  
VERIFICAR PROJETOS COMPLEMENTARES.

CLIENTE: CENTRAIS DE ABASTECIMENTO DO PARANÁ - CEASA/PR  
MUNICÍPIO DE CURITIBA - PARANÁ - BRASIL

OBRA: PAVILHÃO DAS FLORES  
BR 116 - KM 10

PROJETO: PAVILHÃO DAS FLORES EXECUTIVO

REFERÊNCIA: BLOCO DE APOIO - COBERTURA LIGAÇÃO PAVILHÃO  
PLANTAS, CORTES, ELEVações E DETALHES

ARQUITETOS RESPONSÁVEIS:  
DOMINGOS HENRIQUE BONGESTAB  
CAUIPR A0368-9

ANDREA KEIKO ANDO  
CAUIPR A84717-2

PRANCHA:

09

DATA: ABR2025  
ESCALA: INDICADA