

ESPECIFICAÇÕES GERAIS

ESPECIFICAÇÕES

ESTRUTURA METÁLICA

§ As tubulações aparentes serão em aço inox, as demais executadas de acordo com o projeto hidráulico.
§ As ligações, fixações entre peças e emendas das estruturas devem seguir o projeto hidráulico, bem como a especificação da(s) bomba(s) e os detalhes da casa de bombas.

CORPOS DE CONCRETO

§ As bandejas da fonte serão executadas em concreto armado em formas de compensado. Na área molhada a superfície será regularizada com massa de cimento contendo aditivo impermeabilizante e pintada com tinta apropriada para piscinas nas cores indicadas ou similares. As superfícies externas das bandejas deverão permanecer aparentes e pintadas com as mesmas cores internas.
§ A piscina junto ao piso da praça será revestida com pastilha cerâmica 5x5 cm inclusive nas bordas, juntas impermeabilizadas, bem como o poço central externa e internamente.

PISOS







§ Ver desenhos dos pisos da praça.

INSTALAÇÕES

§ Ver projetos específicos.

REFERÊNCIA DE CORES E ACABAMENTOS

- terracota - cor papoula catálogo Suvinil ou similar
tinta impermeável própria para piscinas
- verde - cor panorama catálogo Suvinil ou similar
tinta impermeável própria para piscinas
- azul - cor borboleta catálogo Suvinil ou similar
pastilha cerâmica
- aço inoxidável

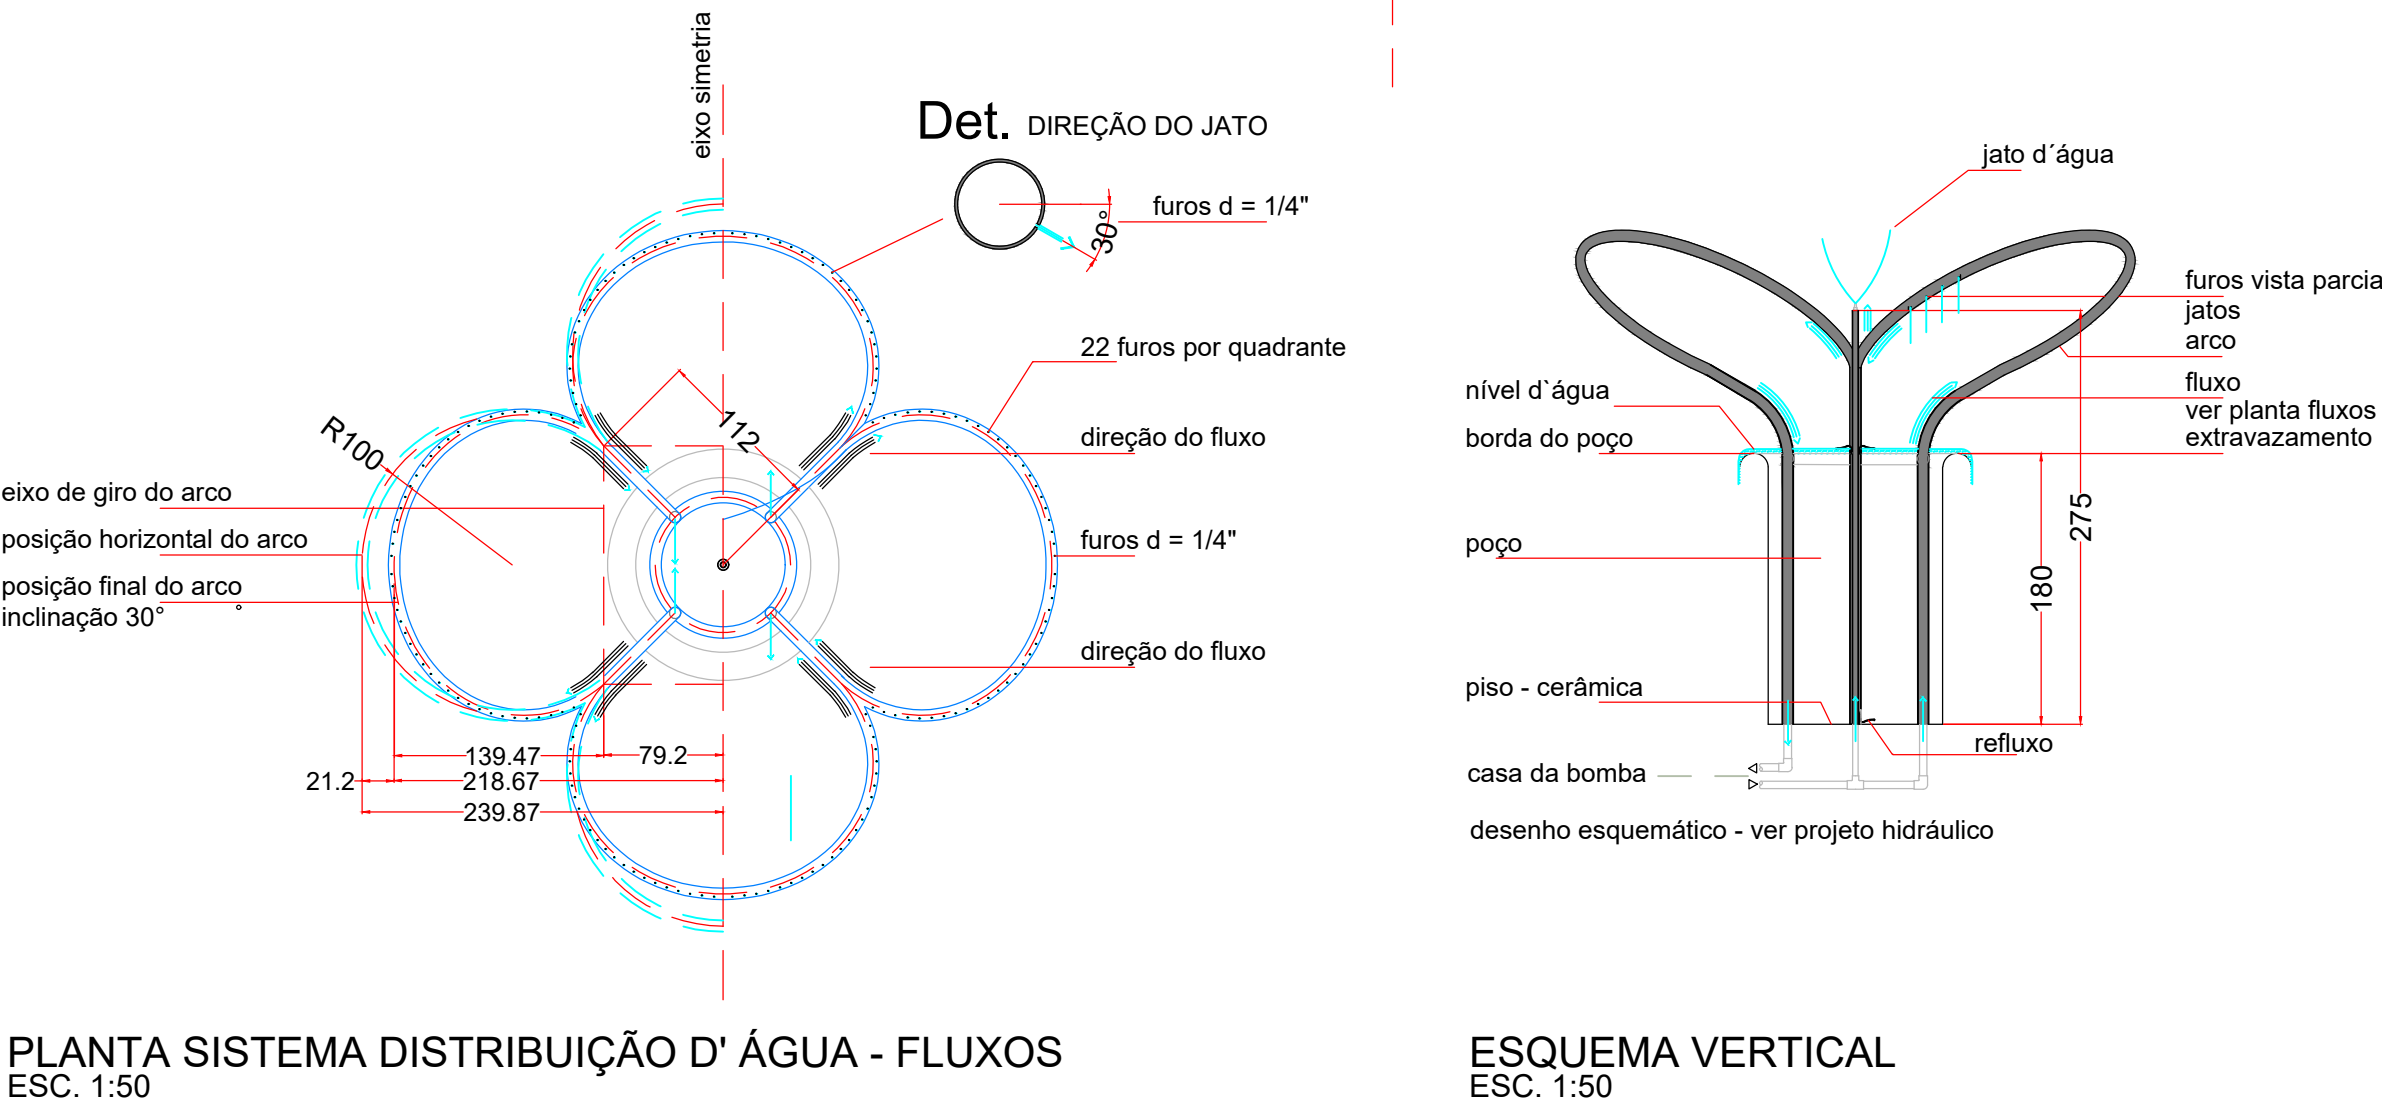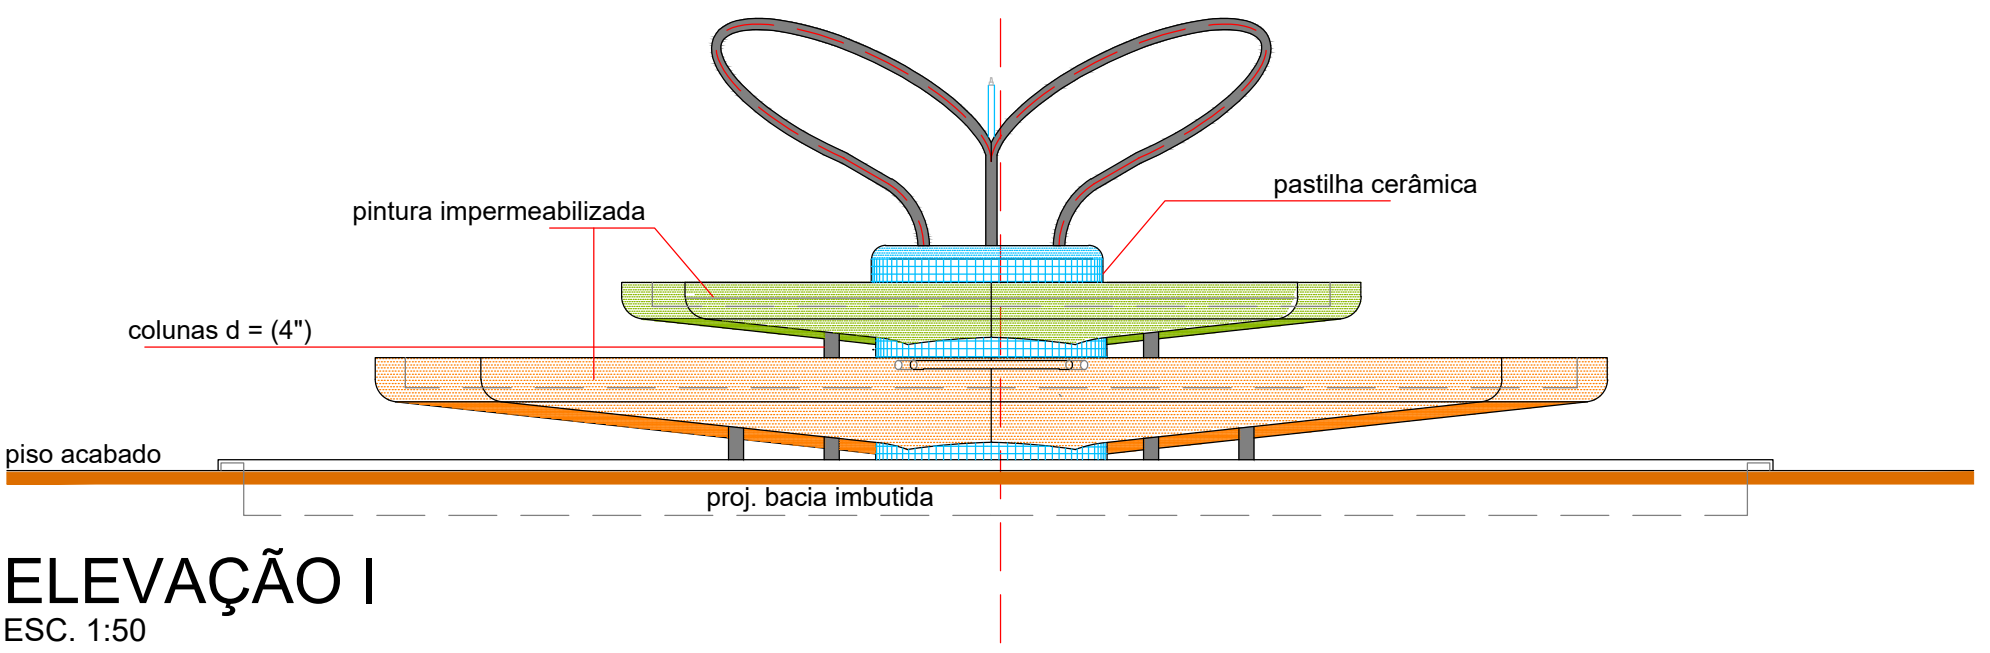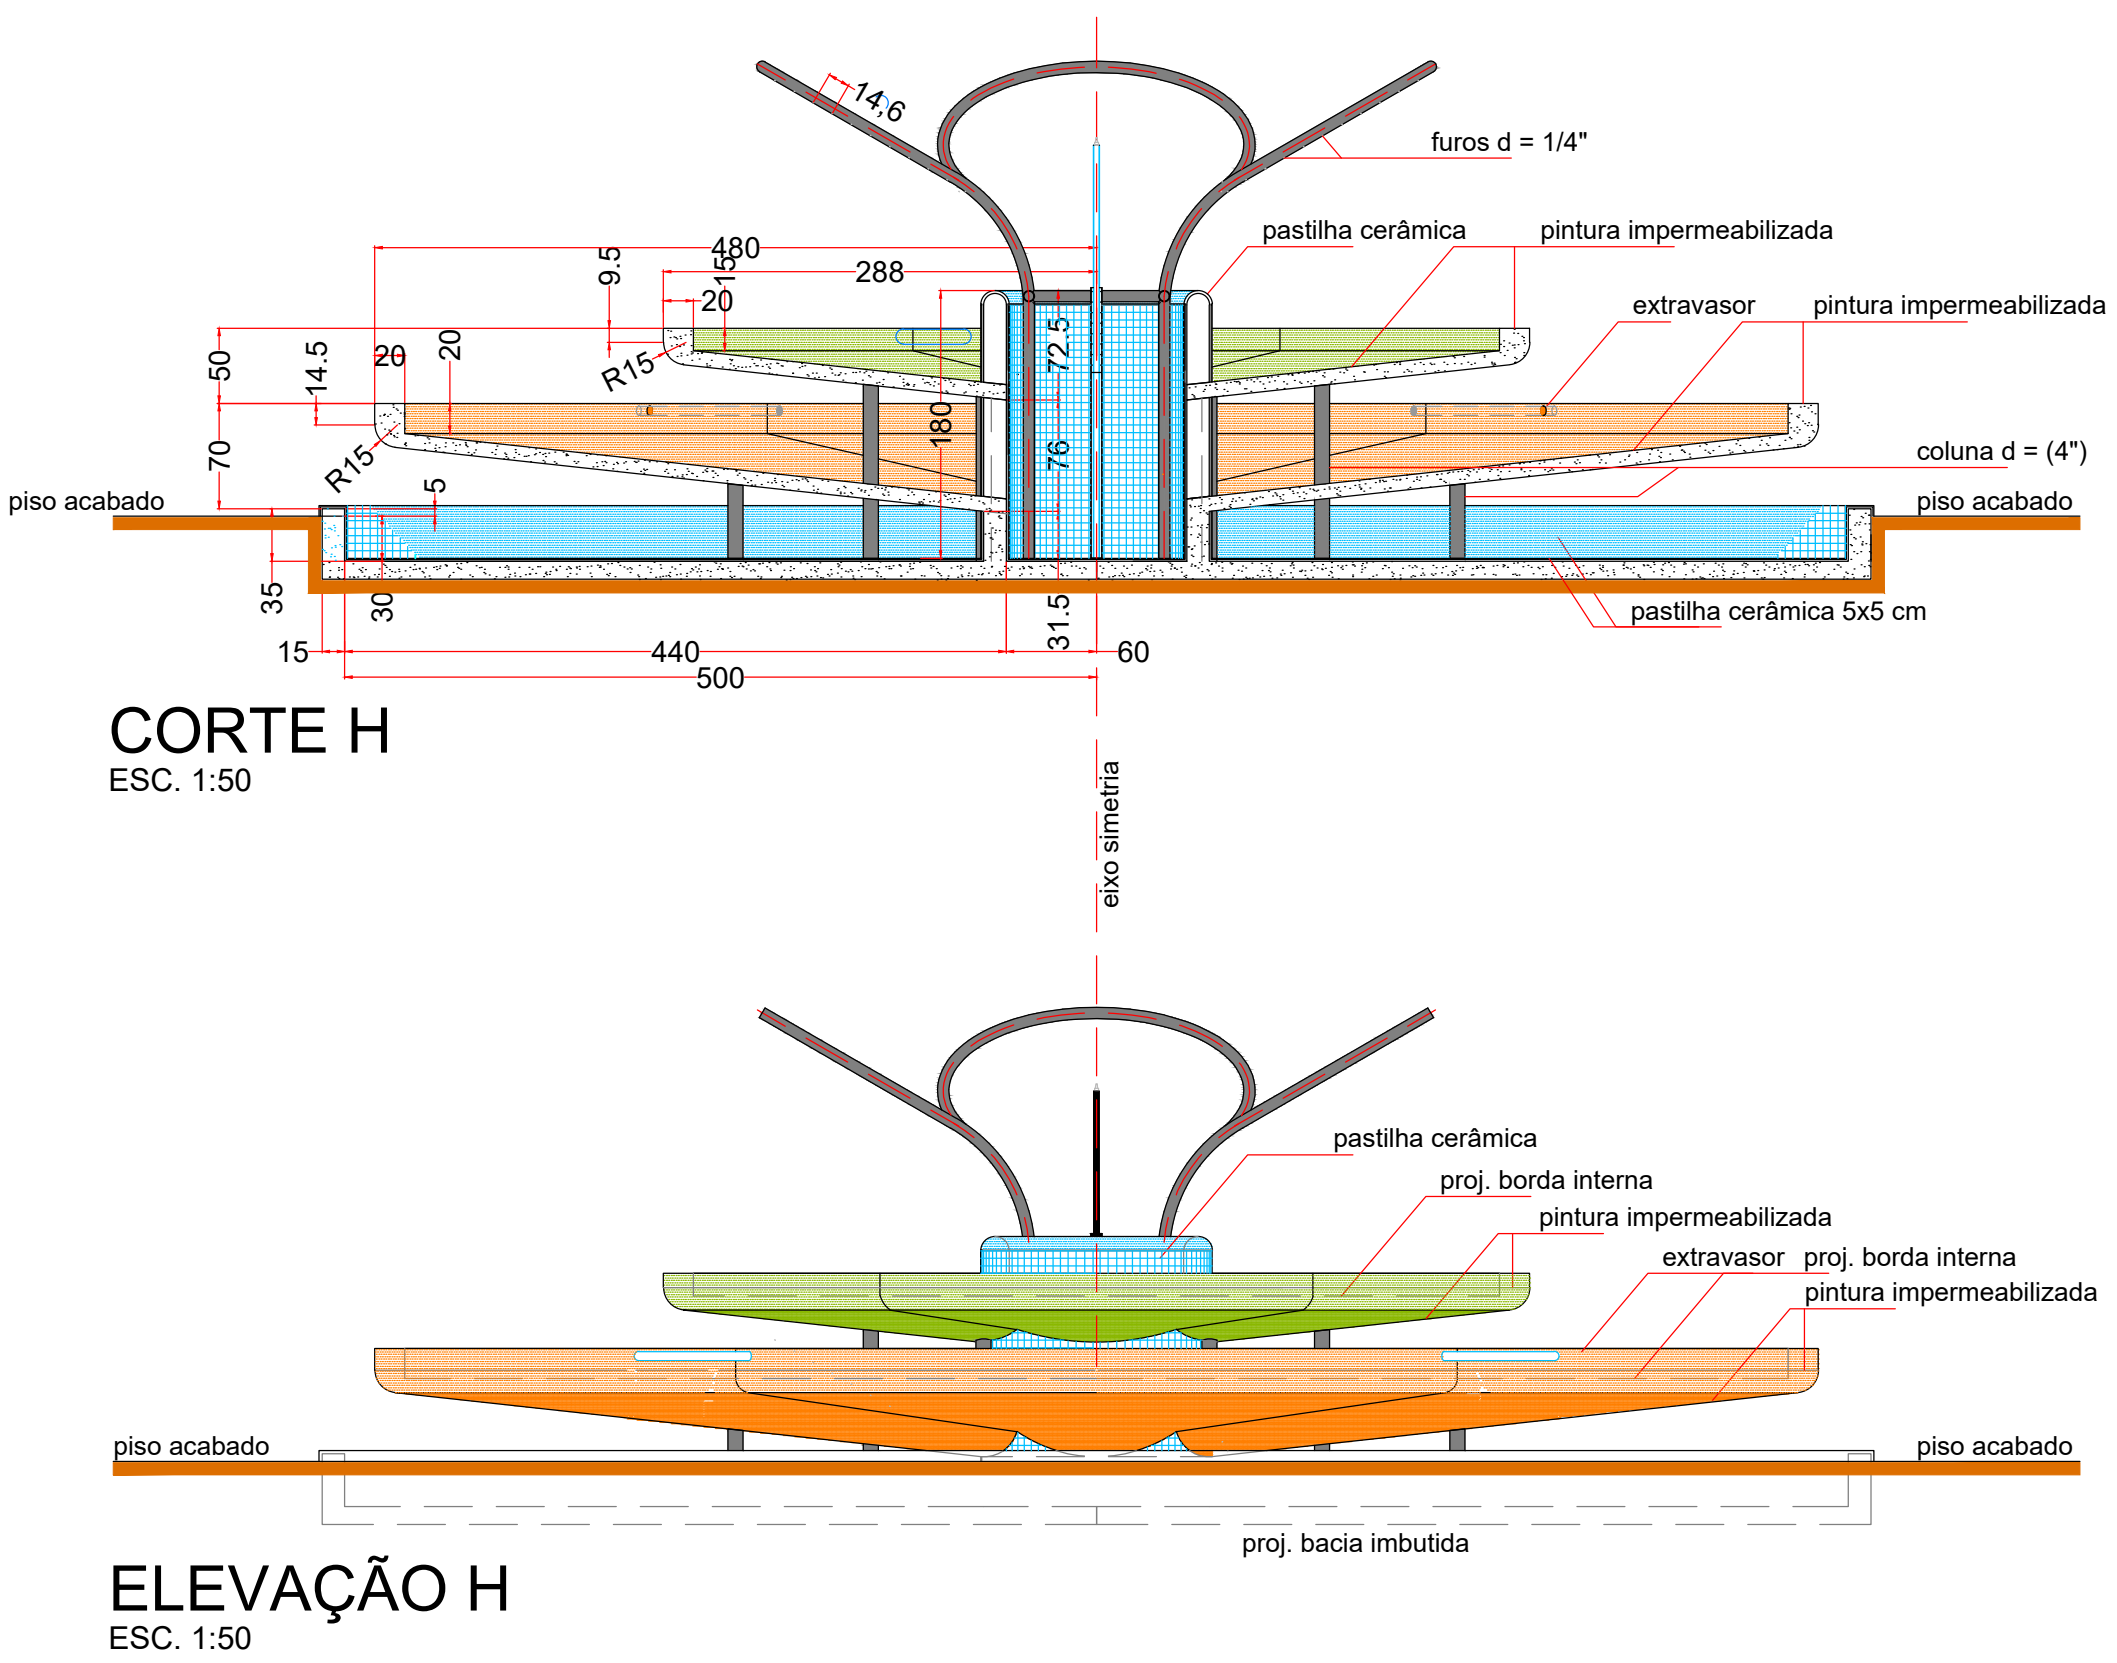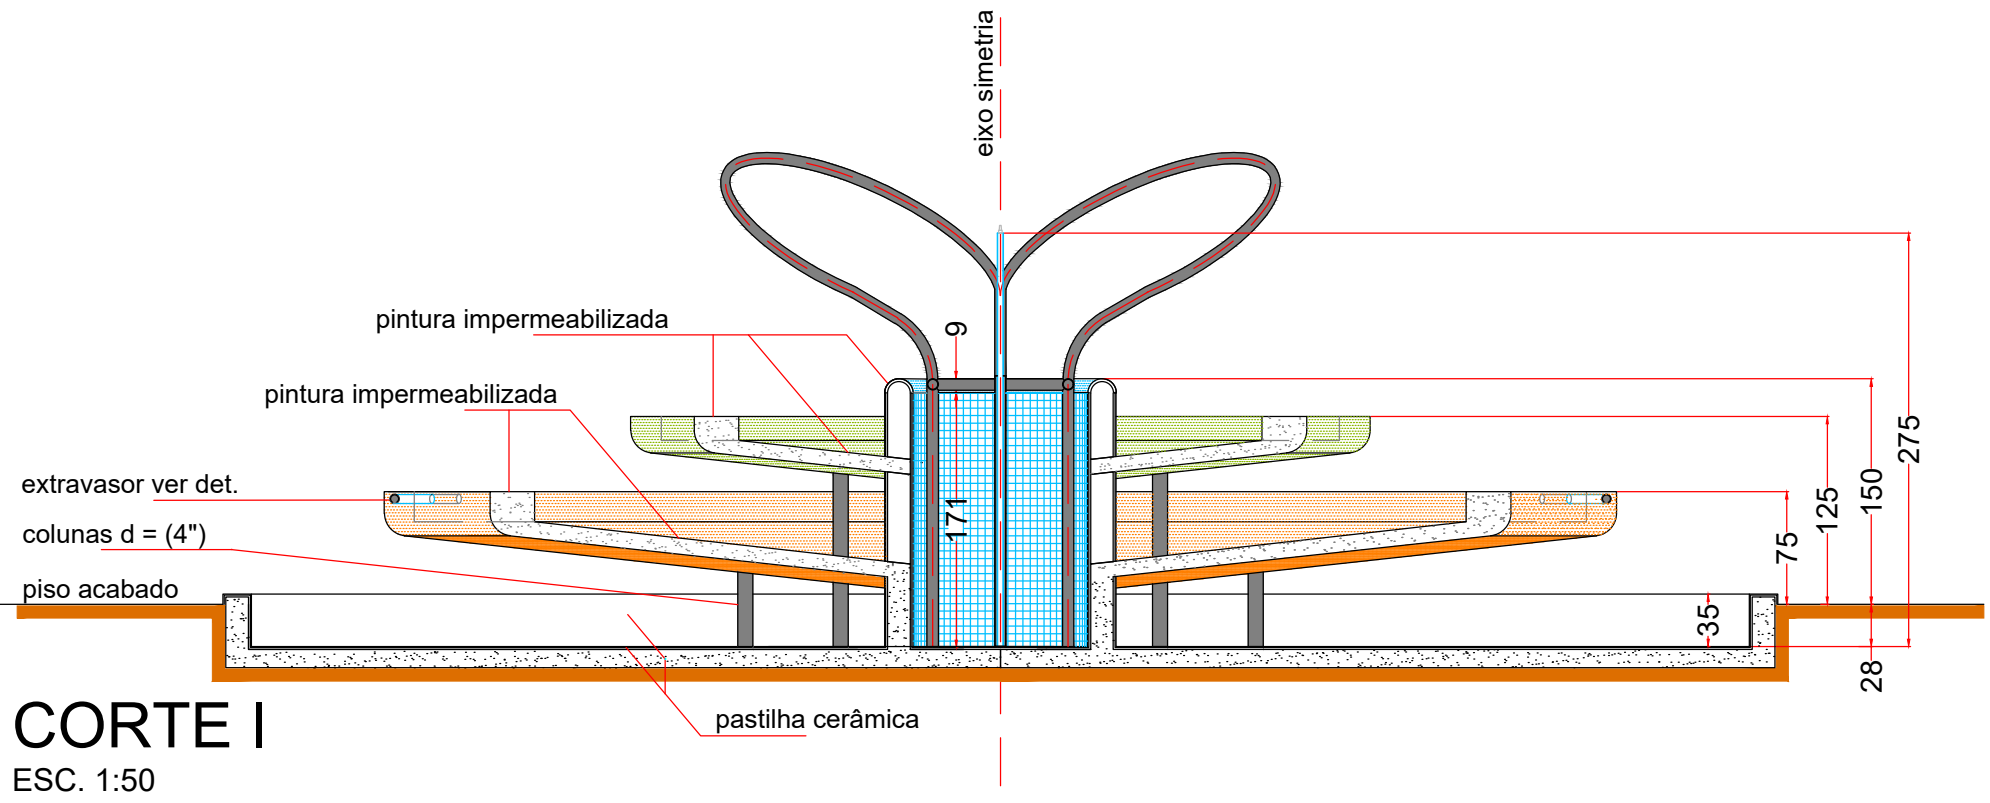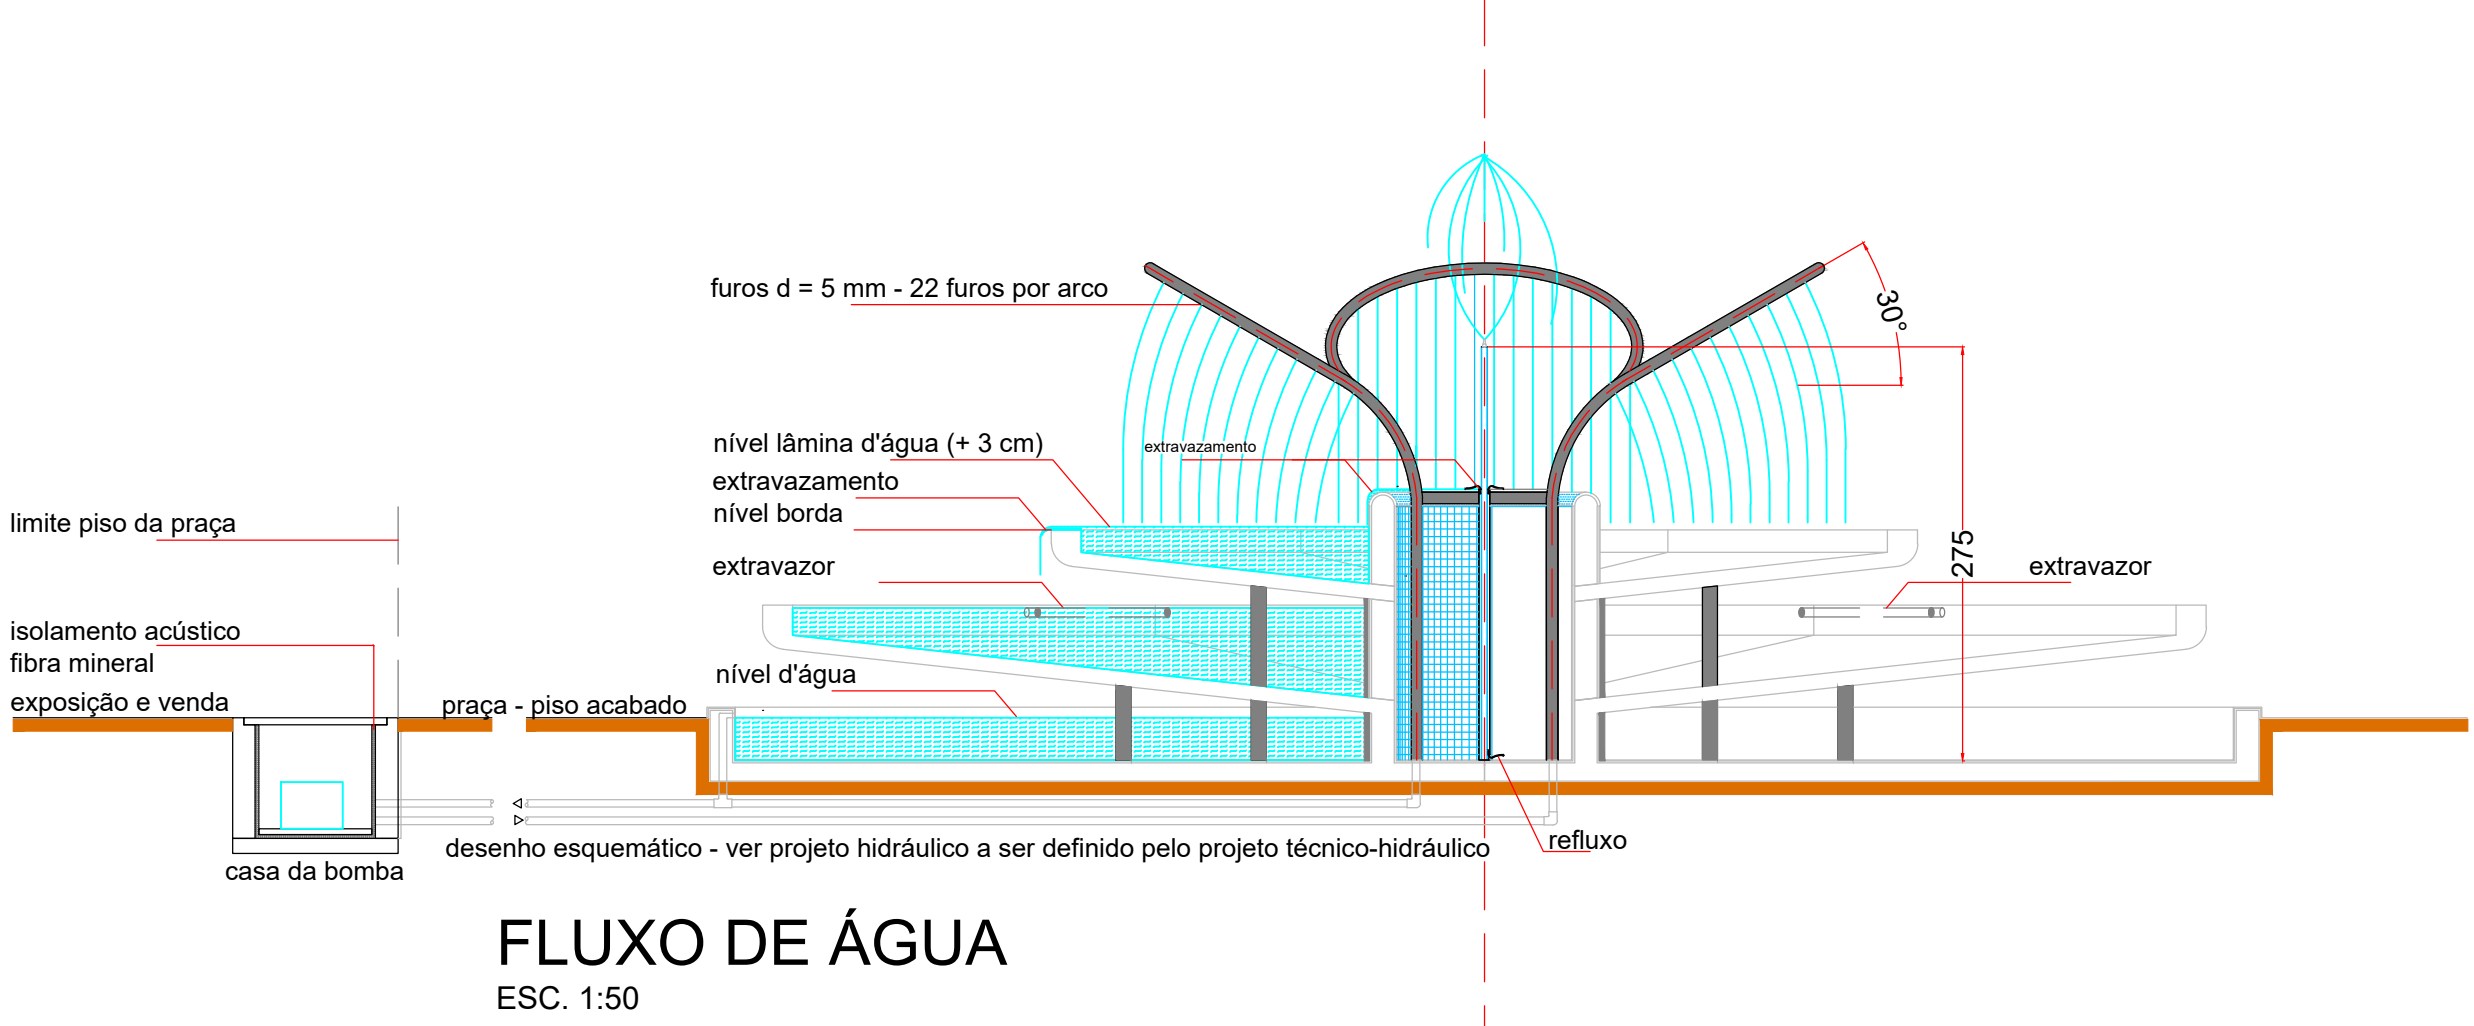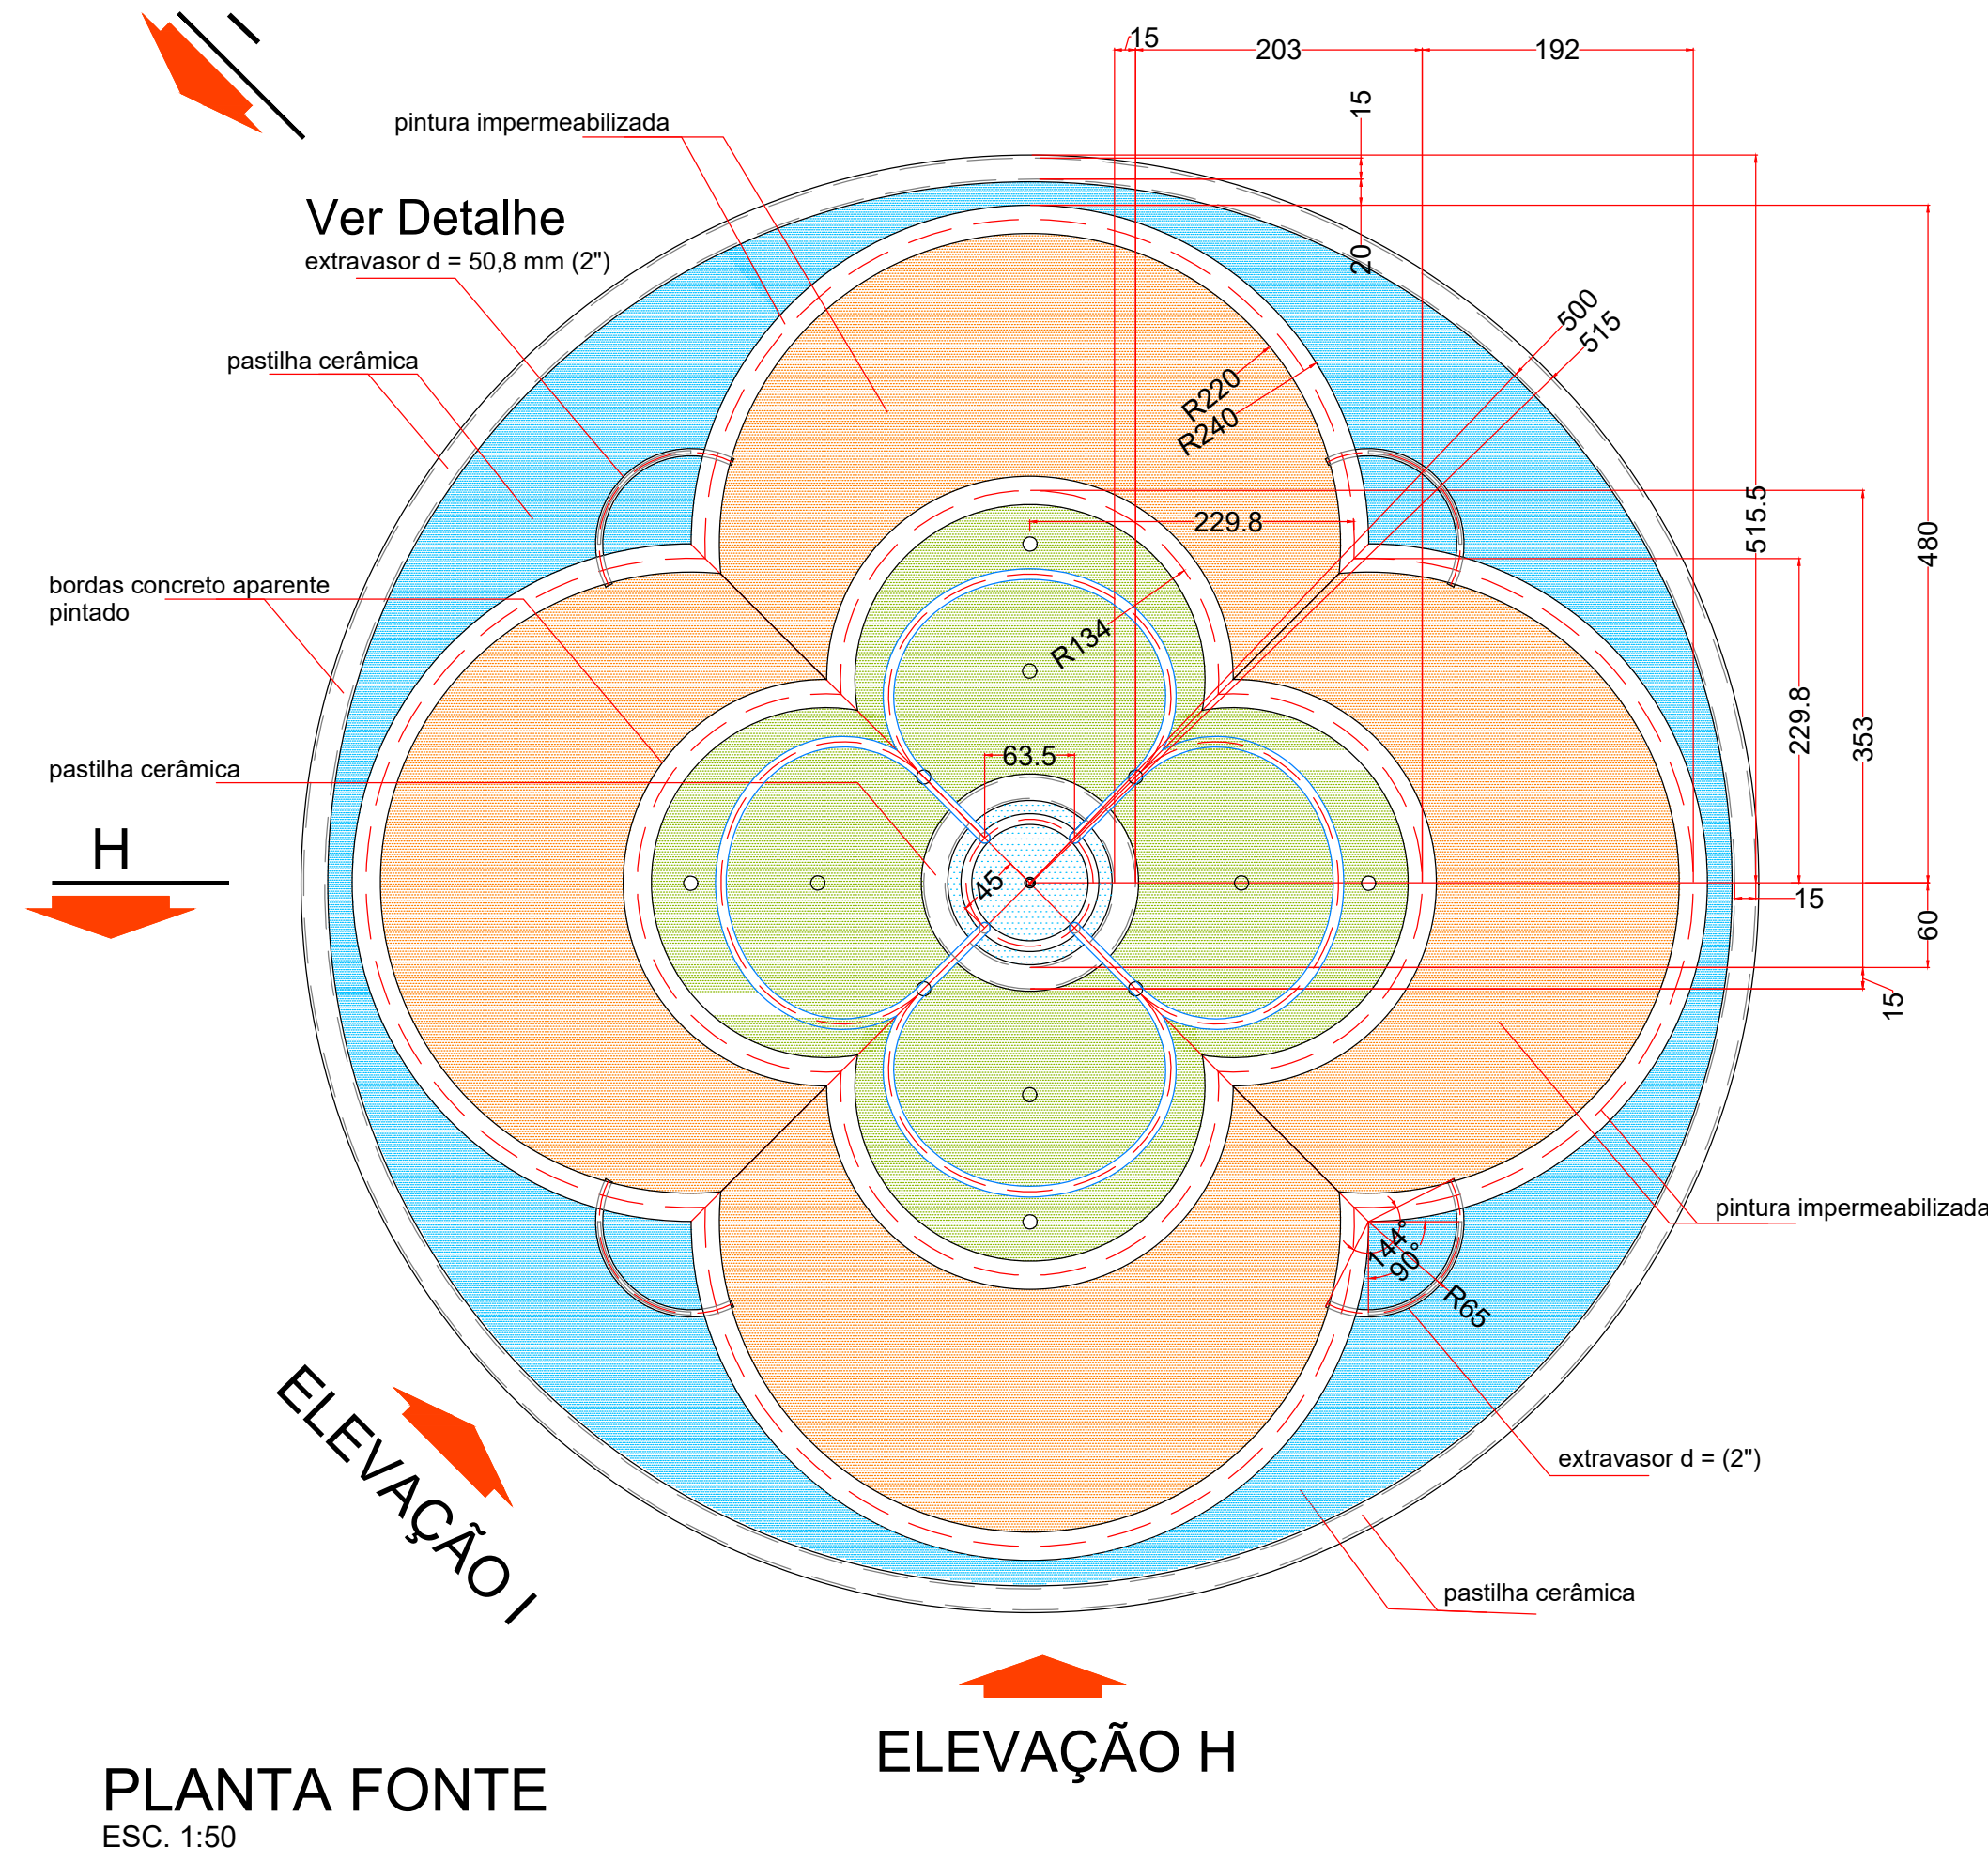

OBSERVAÇÃO:
TODAS AS MEDIDAS DEVEM SER VERIFICADAS EM OBRA.
VERIFICAR PROJETOS COMPLEMENTARES.

CLIENTE: CENTRAIS DE ABASTECIMENTO DO PARANÁ - CEASA/PR

OBRA: PAVILHÃO DAS FLORES

BR 116 - KM 10

PROJETO: PAVILHÃO DAS FLORES EXECUTIVO

REFERÊNCIA: FONTE CENTRAL

PLANTAS, CORTES, ELEVÇÕES E DETALHES

ARQUITETOS RESPONSÁVEIS: DOMINGOS HENRIQUE BONGESTAB

CAUIPR A0368-9

ANDREA KEIKO ANDO

CAUIPR A04717-2

DATA: ABR2025

ESCALA: INDICADA