



PAGINAÇÃO PISO
I.S.FEM. / I.S.MASC. / I.S.PNE / I.S.PNE e FAMÍLIA
escala: 1:50

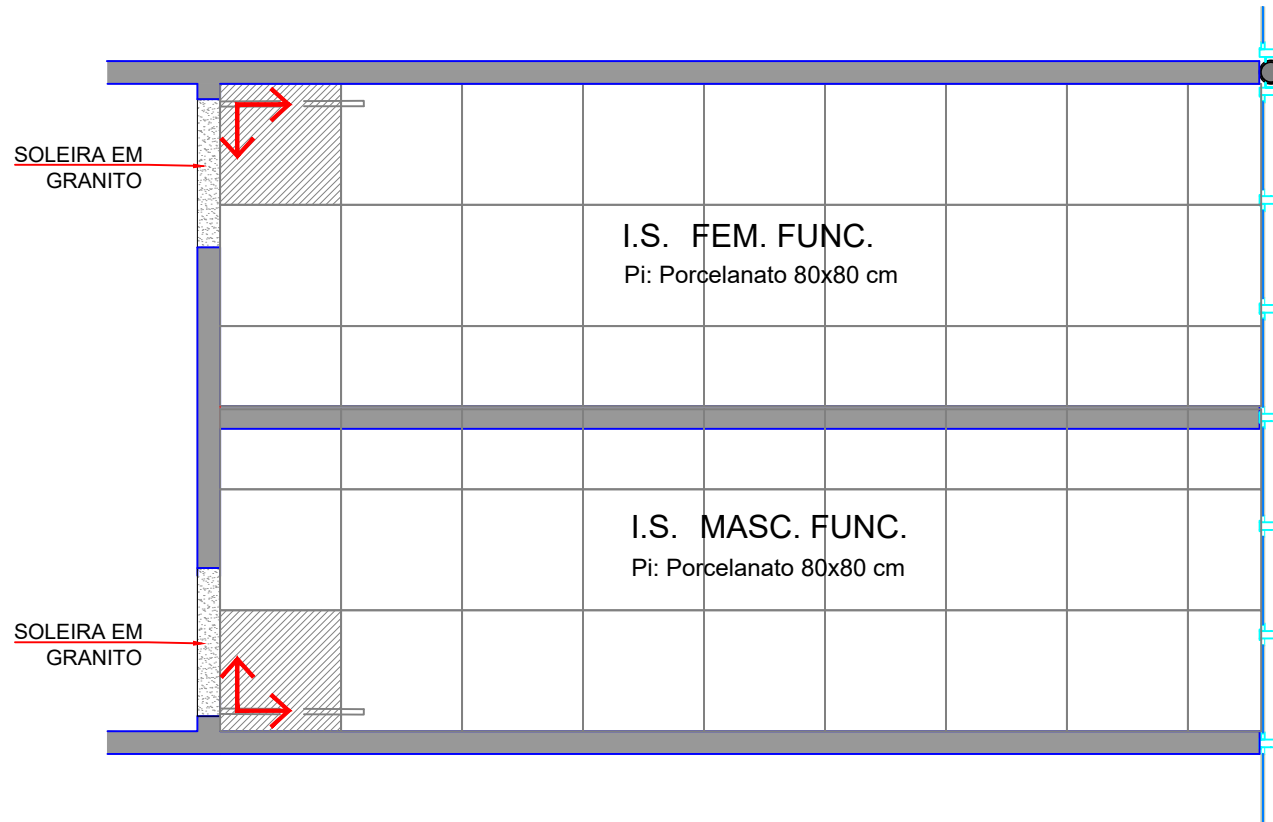

PAGINAÇÃO PISO
I.S.FEM.FUNC. / I.S.MASC.FUNC.
escala: 1:50

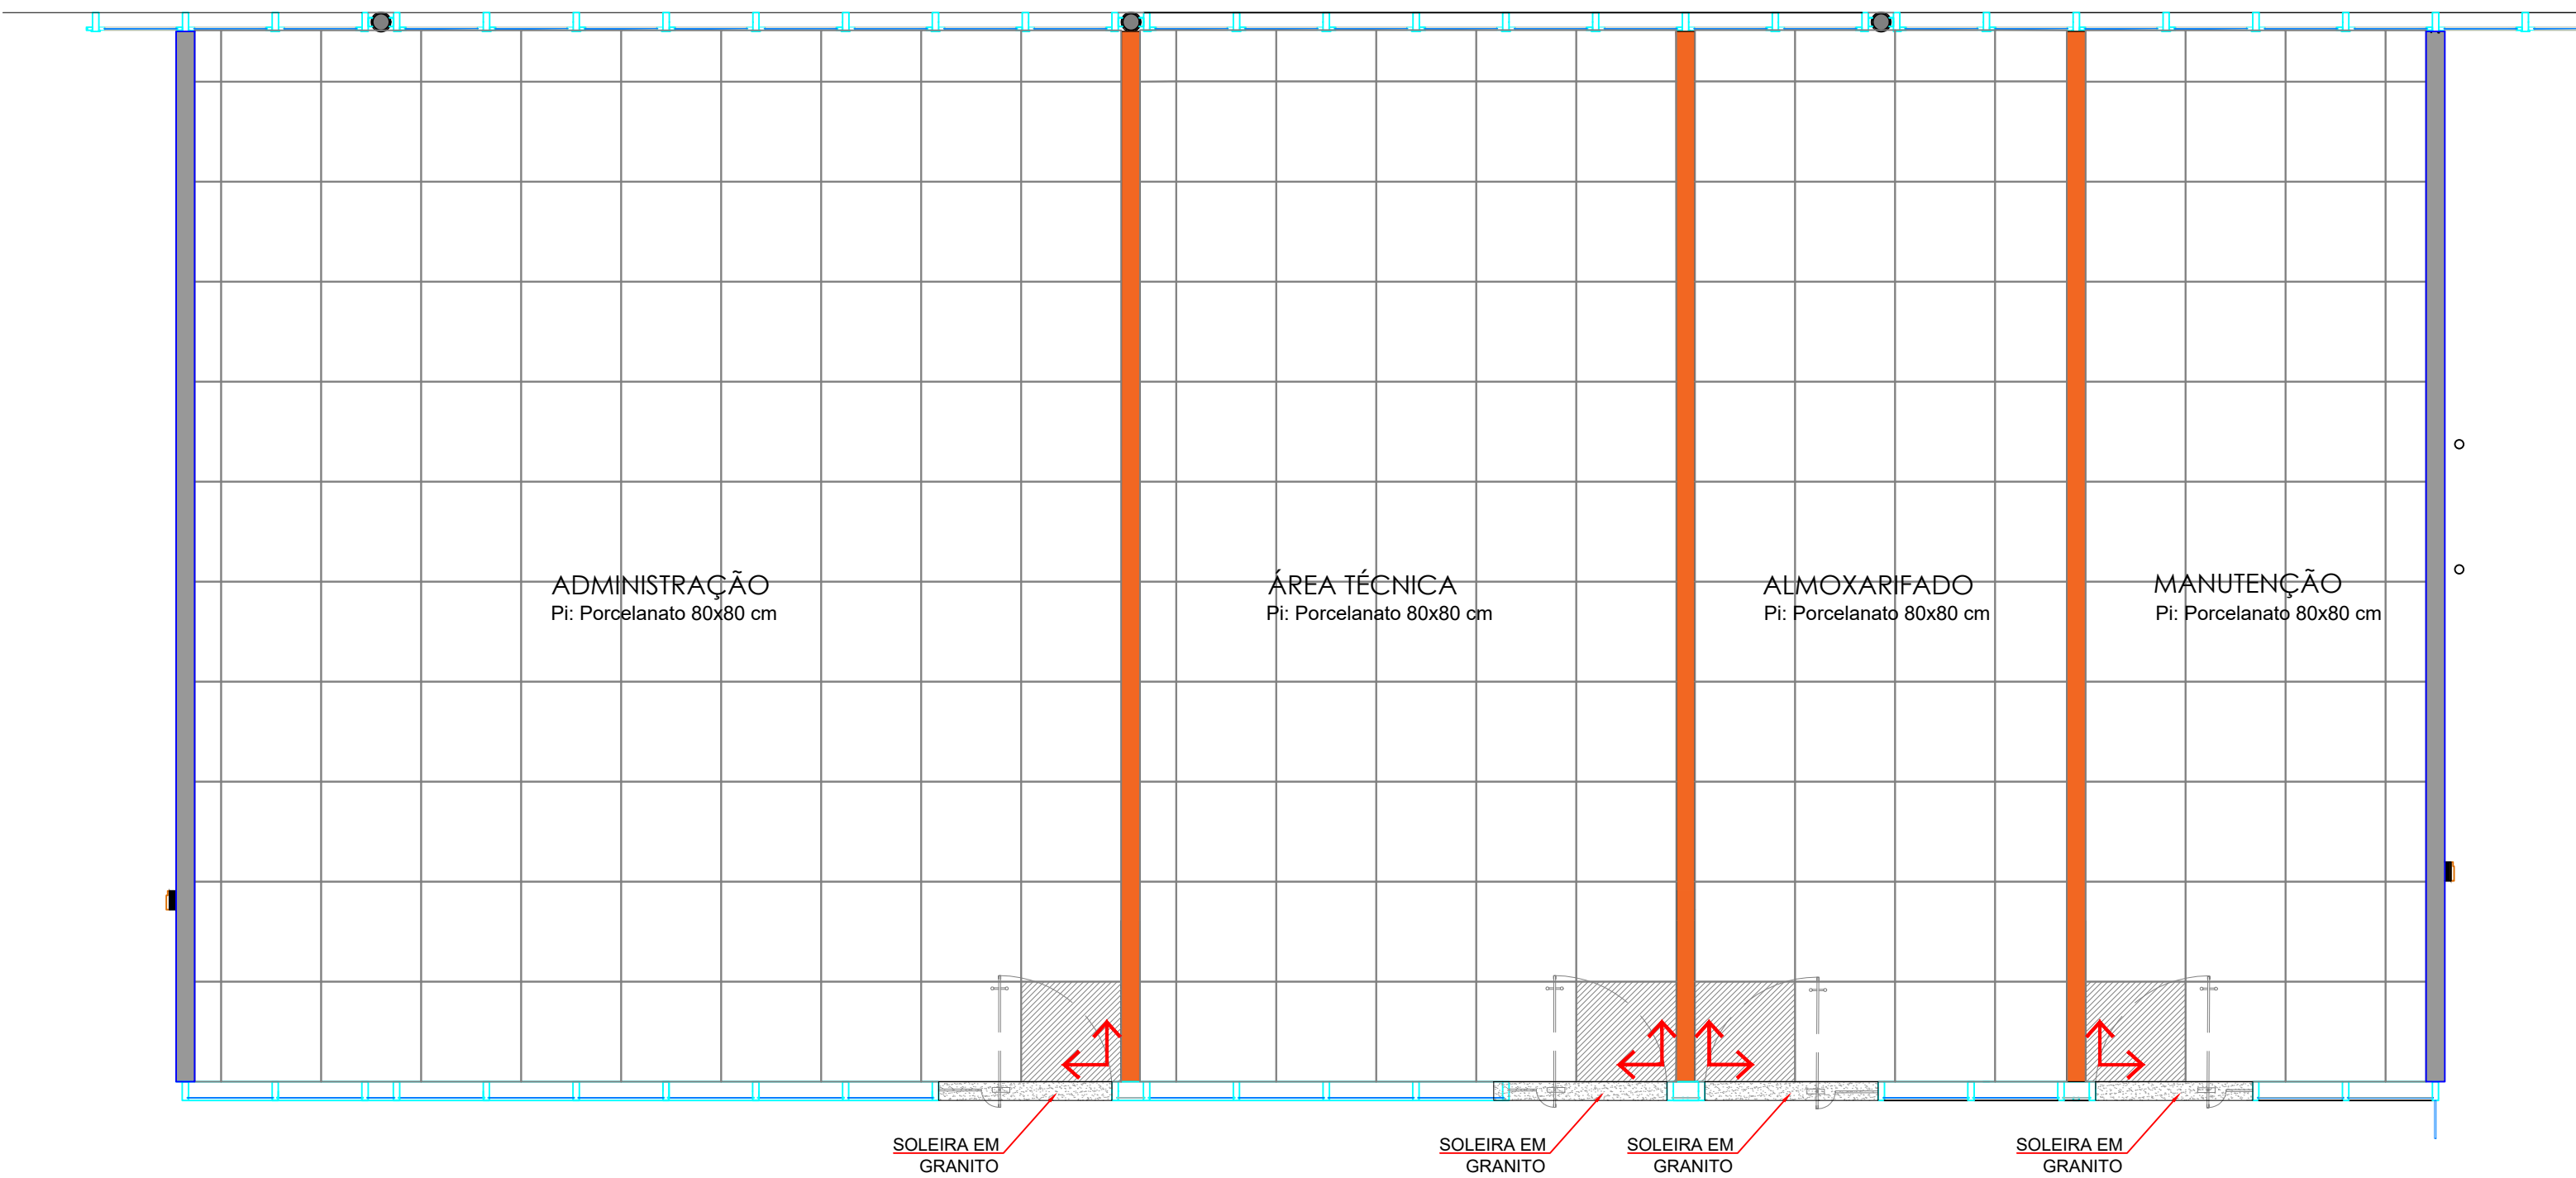

PAGINAÇÃO PISO
ADMINISTRAÇÃO / ÁREA TÉCNICA / ALMOXARIFADO / MANUTENÇÃO
escala: 1:50

ESPECIFICAÇÕES GERAIS

- PISOS
- Pisos em porcelanato retificado (60x60 ou 80x 80cm), com juntas alinhadas, na cor cinza médio ; rejunte acrílico, mesma cor;
 - As soleiras serão em granito cinza (tom similar ao porcelanato/granitina), e deverão estar rigorosamente niveladas aos pisos dos ambientes. Nos pisos em porcelanato, os rodapés serão no mesmo material, com 10cm de altura.

LEGENDA



Indicação Primeira Peça

OBSERVAÇÃO:
TODAS AS MEDIDAS DEVEM SER VERIFICADAS EM OBRA.
VERIFICAR PROJETOS COMPLEMENTARES.

FONTE: CENTRAIS DE ABASTECIMENTO DO PARANÁ - CEASA/PR
MUNICÍPIO DE CURITIBA - PARANÁ - BRASIL

OBRA: PAVILHÃO DAS FLORES
BR 116 - KM 10

PROJETO: PAVILHÃO DAS FLORES EXECUTIVO

REFERÊNCIA: PAGINAÇÃO PISO PORCELANATO

ARQUITETOS RESPONSÁVEIS
DOMINGOS HENRIQUE BONGESTABS
CAUIPR A0368-9

ANDREA KEIKO ANDO
CAUIPR A94717-2

FRANCHA:
12C

DATA: ABR2025

ESCALA: INDICADA