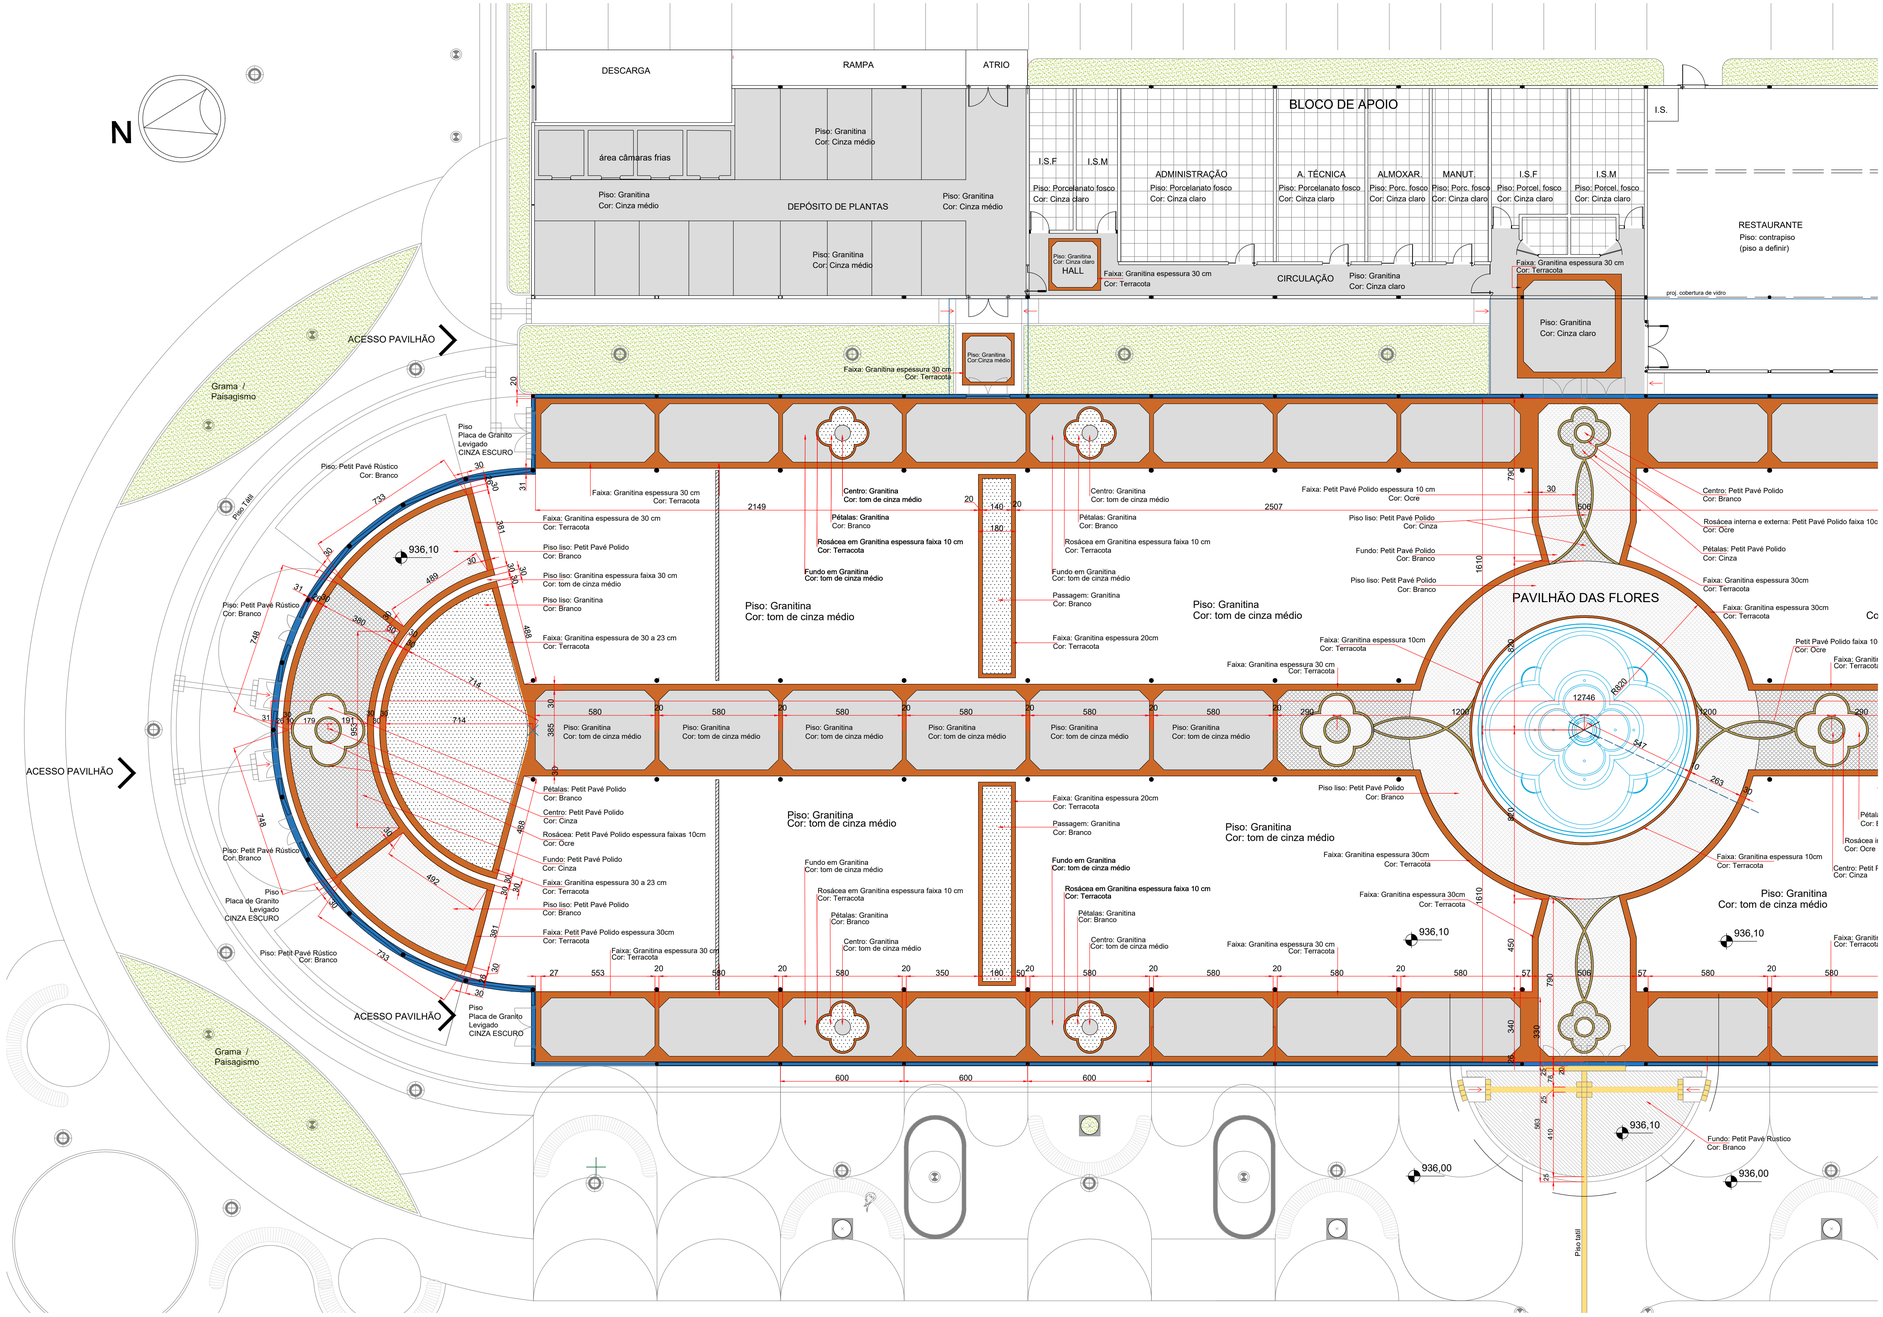

PLANTA PAGINAÇÃO PISO INTERNO - LADO A

ESC. 1:125

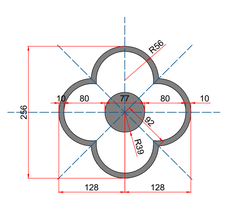

DET. Rosácea piso corredores laterais - Granitina

ESC. 1:50

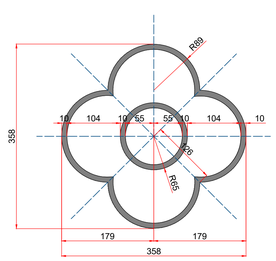

DET. Rosácea piso eixo central - Petit pavé

ESC. 1:50

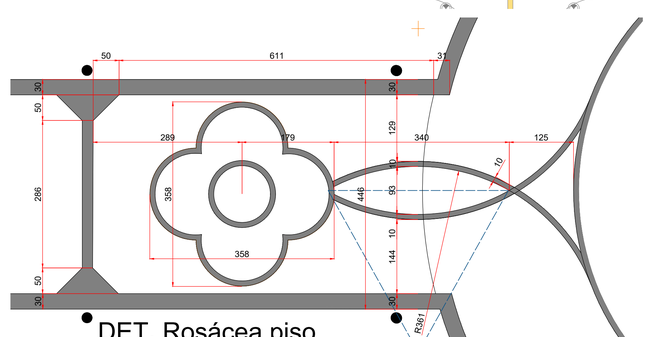

DET. Rosácea piso próximo a fonte

ESC. 1:50

SETORIZAÇÃO

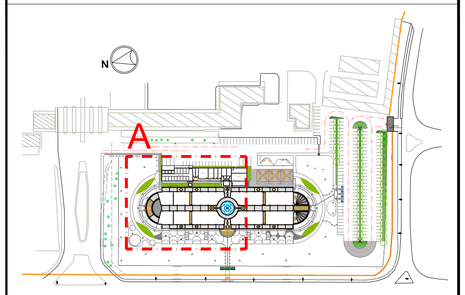

Implantação

ESC. 1:2000

LEGENDA

DESCRIÇÃO	QUANTIDADE
Granitina, cor BRANCO (15mm espessura de massa), com juntas de dilatação de 1,20 x 120m, no mesmo tom do piso;	234,89 m2
Granitina, cor CINZA MÉDIO (15mm espessura de massa), com juntas de dilatação de 1,20 x 120m, no mesmo tom do piso;	3,164,79 m2
Granitina, cor TERRACOTA (15mm espessura de massa), com juntas de dilatação de 1,20 x 120m, no mesmo tom do piso;	343,89 m2
Petiti Pavé polico, cor BRANCO	304,56 m2
Petiti Pavé polico, cor OCRE	12,37 m2
Petit Pavé polido, cor CINZA	100,69 m2
Porcelanato retificado, 60x60 ou 80x80 cm, com juntas alinhas, cor cinza médio	263,83 m2
Petiti Pavé Natural, cor BRANCO (marquise)	44,00 m2
Granito cinza claro, aspecto escovado (soleira por todo perímetro do pavilhão)	75,00 m2

OBSERVAÇÃO:

TODAS AS MEDIDAS DEVEM SER VERIFICADAS EM OBRA.
VERIFICAR PROJETOS COMPLEMENTARES.

CLIENTE: CENTRAIS DE ABASTECIMENTO DO PARANÁ - CEASA/PR
MUNICIPIO DE CURITIBA - PARANÁ - BRASIL

OBRA: PAVILHÃO DAS FLORES
BR 116 - KM 10

PROJETO: PAVILHÃO DAS FLORES EXECUTIVO

REFERÊNCIA: PLANTA PAGINAÇÃO PISO - LADO A

PRANCHA: 13

ARQUITETOS RESPONSÁVEIS:
DOMINGOS HENRIQUE BONGESTABS
CAU/PR A0368-9
ANDREA KEIKO ANDO
CAU/PR A94717-2

DATA: ABR2025

ESCALA: INDICADA