



PLANTA PAGINAÇÃO PISO INTERNO - LADO B
ESC. 1:125

DET. Rosácea piso
acesso principal
e inst. sanitárias
ESC. 1:50

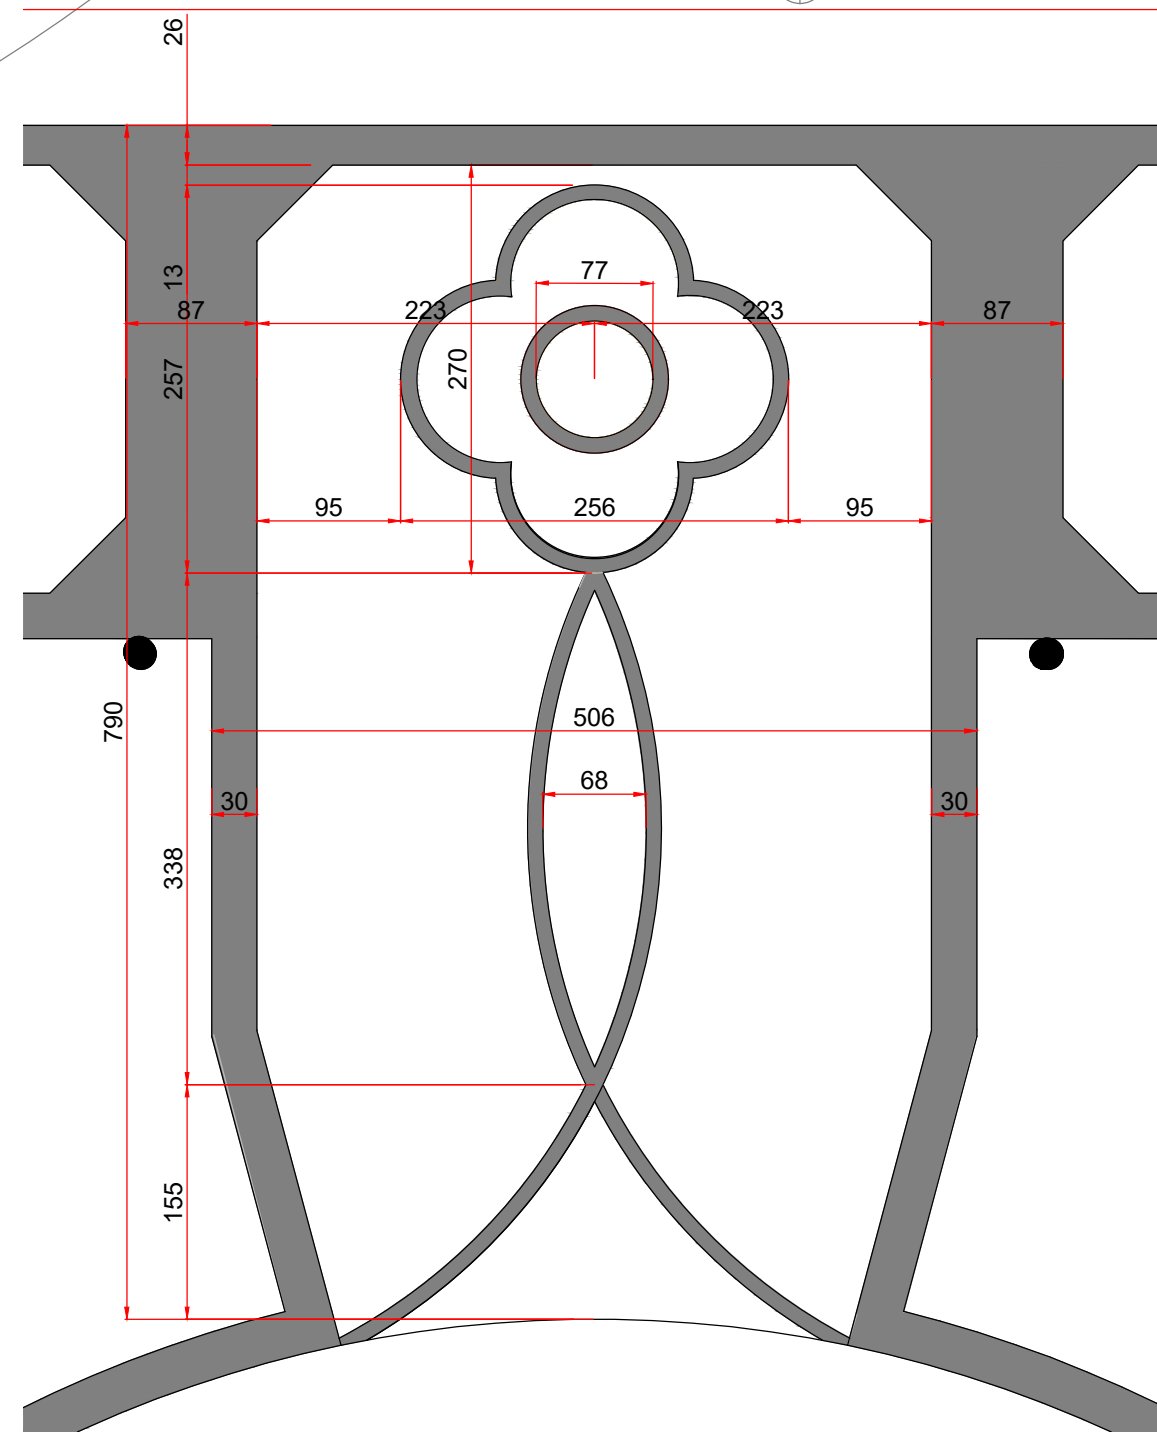

SETORIZAÇÃO

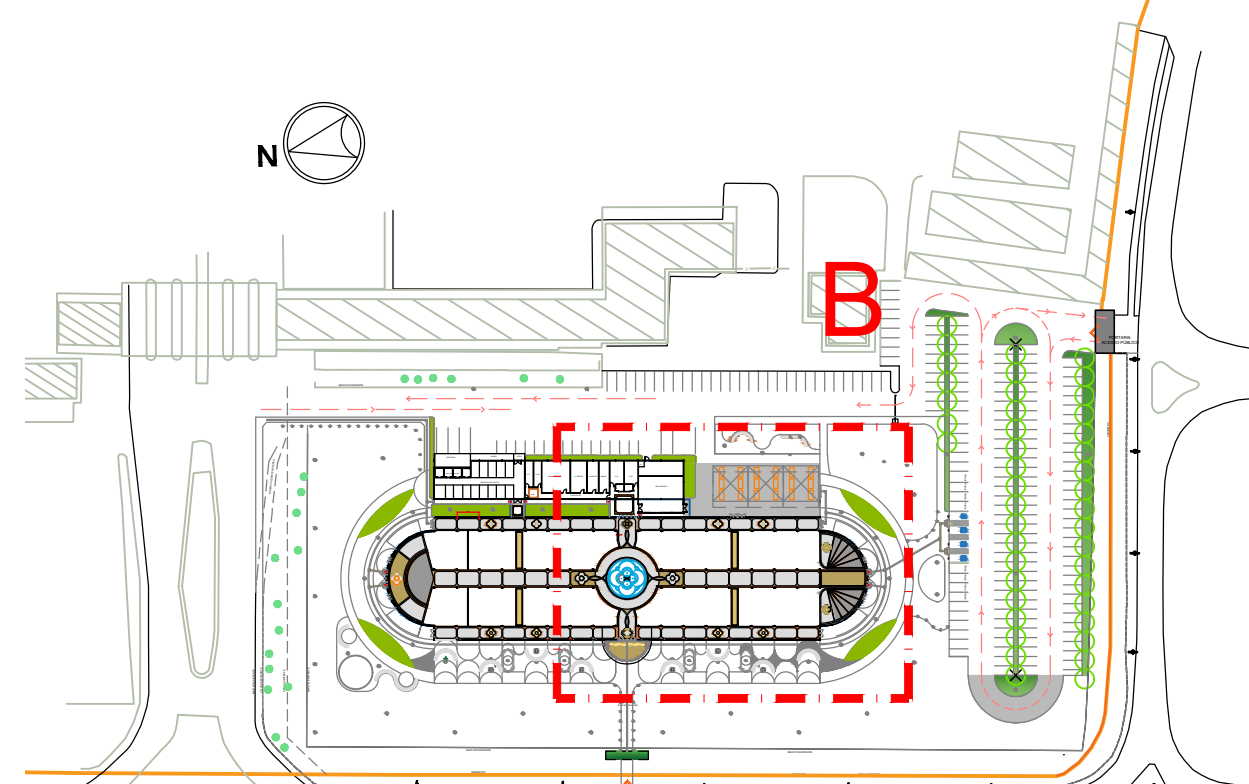

Implantação
ESC. 1:2000

LEGENDA

DESCRIÇÃO	QUANTIDADE
Granitina, cor BRANCO (15mm espessura de massa), com juntas de dilatação de 1,20 x 120m, no mesmo tom do piso;	234,89 m2
Granitina, cor CINZA MÉDIO (15mm espessura de massa), com juntas de dilatação de 1,20 x 120m, no mesmo tom do piso;	3.164,79 m2
Granitina, cor TERRACOTA (15mm espessura de massa), com juntas de dilatação de 1,20 x 120m, no mesmo tom do piso;	343,89 m2
Petiti Pavé polido, cor BRANCO	304,56 m2
Petiti Pavé polido, cor OCRE	12,37 m2
Petiti Pavé polido, cor CINZA	100,69 m2
Porcelanato retificado, 60x60 ou 80x80 cm, com juntas alinhadas, cor cinza médio	263,83 m2
Petiti Pavé Natural, cor BRANCO (marquise)	44,00 m2
Granito cinza claro, aspecto escovado (soleira por todo perímetro do pavilhão)	75,00 m2

OBSERVAÇÃO:
TODAS AS MEDIDAS DEVEM SER VERIFICADAS EM OBRA.
VERIFICAR PROJETOS COMPLEMENTARES.

CLIENTE: CENTRAIS DE ABASTECIMENTO DO PARANÁ - CEASA/PR
MUNICÍPIO DE CURITIBA - PARANÁ - BRASIL

OBRA: PAVILHÃO DAS FLORES
BR 116 - KM 10

PROJETO: PAVILHÃO DAS FLORES EXECUTIVO

REFERÊNCIA: PLANTA PAGINAÇÃO PISO - LADO B

ARQUITETOS RESPONSÁVEIS:
DOMINGOS HENRIQUE BONGESTAB
CAUPR A0388-B

ANDREA KEIKO ANDO
CAUPR A8711-2

DATA: ABR2025
ESCALA: INDICADA