


## PONTOS DE INSTALAÇÕES HIDRÁULICAS

ESC. 1:250

### CONVENÇÕES

- BOCA DE LOBO EXISTENTE - VERIFICAR CONDIÇÕES DE USO E DA REDE DE DRENAGEM ATUAL
- TORNEIRA COM PROTEÇÃO - COM ÁGUA POTÁVEL NO PAVILHÃO (10 un), NÃO POTÁVEL NO JARDIM (10 un)
- REDE DE DISTRIBUIÇÃO DE ÁGUA (PARCIAL) A CARGO DO PROJETO HIDRÁULICO
- REDE DE DRENAGEM (PARCIAL) A CARGO DO PROJETO HIDRÁULICO
- HIDRANTE DE INCÊNDIO
- TORNEIRA PARA REGA DO JARDIM

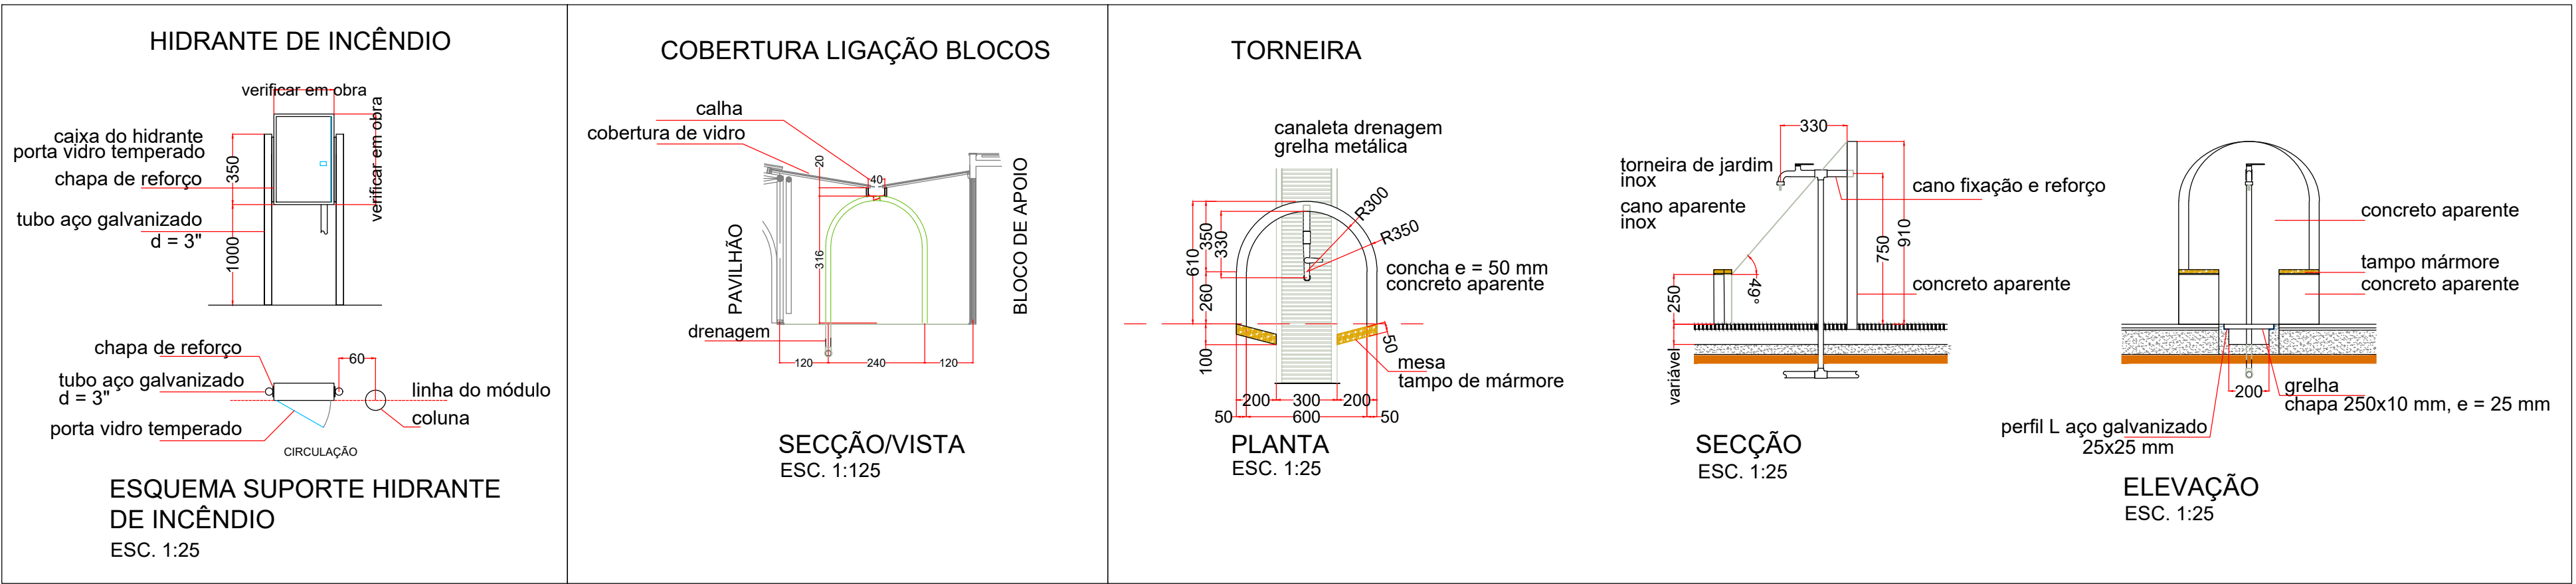

OBSERVAÇÃO:  
TODAS AS MEDIDAS DEVEM SER VERIFICADAS EM OBRA.  
VERIFICAR PROJETOS COMPLEMENTARES.

CLIENTE: CENTRAIS DE ABASTECIMENTO DO PARANÁ - CEASA/PR

OBRA: MUNICÍPIO DE CURITIBA - PARANÁ - BRASIL  
PAVILHÃO DAS FLORES

PROJETO: PAVILHÃO DAS FLORES EXECUTIVO  
INSTALAÇÕES HIDRÁULICAS para projetos complementares

ARQUITETOS RESPONSÁVEIS:  
DOMINGOS HENRIQUE BONGESTAB  
CALUPR A03969

ANDREA NEKO ANDO  
CALUPR AB717-2

DATA: ABR2025  
ESCALA: INDICADA

PRONCHIA:  
17A