


PLANTA GERAL PAISAGISMO  
ESC. 1:250

DETALHE  
RAMPA DE ACESSO  
CORREDOR ENTRE OS BLOCOS  
ESC. 1:10

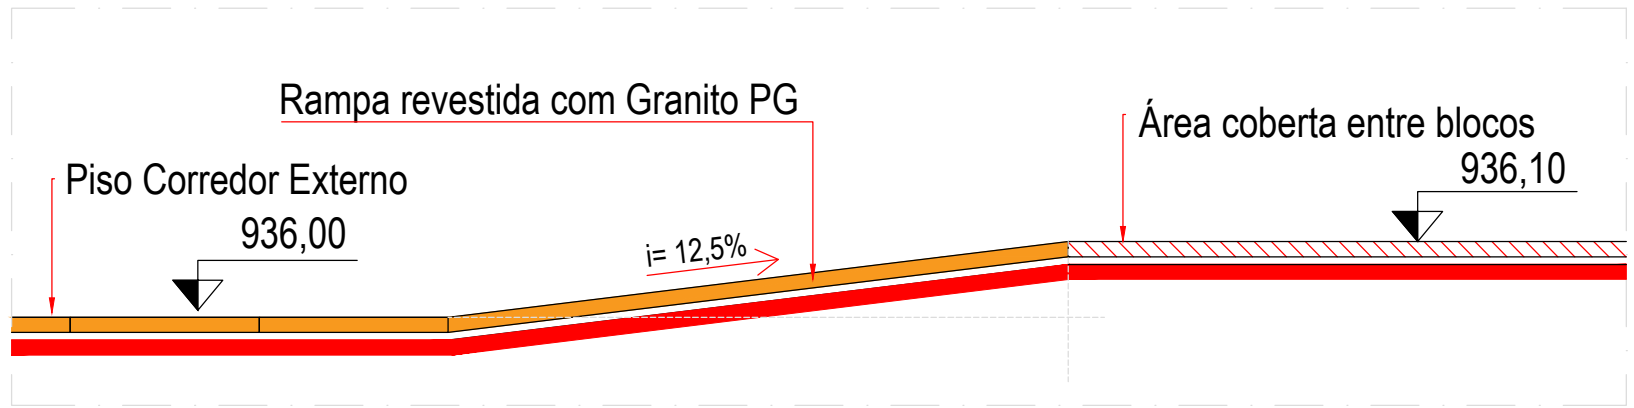

OBSERVAÇÃO:  
TODAS AS MEDIDAS DEVEM SER VERIFICADAS EM OBRA.  
VERIFICAR PROJETOS COMPLEMENTARES.

CLIENTE: CENTRAIS DE ABASTECIMENTO DO PARANÁ - CEASA/PR

OBRA: PAVILHÃO DAS FLORES

PROJETO: PROJETO PAISAGISMO - Projeto Executivo

PLANTA GERAL PAISAGISMO

ARQUITETOS RESPONSÁVEIS  
DOMINGOS HENRIQUE BONGESTAB  
CAUIPR A0388-9

ANDREA KEIRO ANDO  
CAUIPR A04111-2

18

DATA: ABR2025  
ESCALA: 1:250