



PLANTA Canteiro Elevado

ESC. 1:50

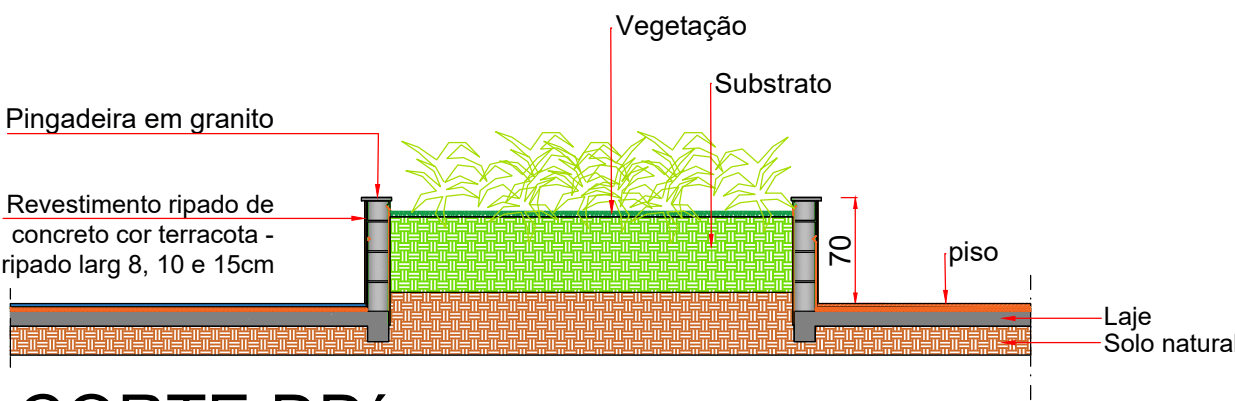


CORTE DD'

ESC. 1:50

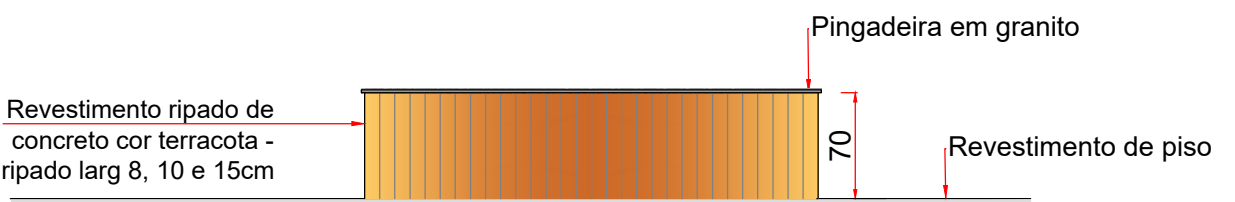

ELEVAÇÃO


ESC. 1:50

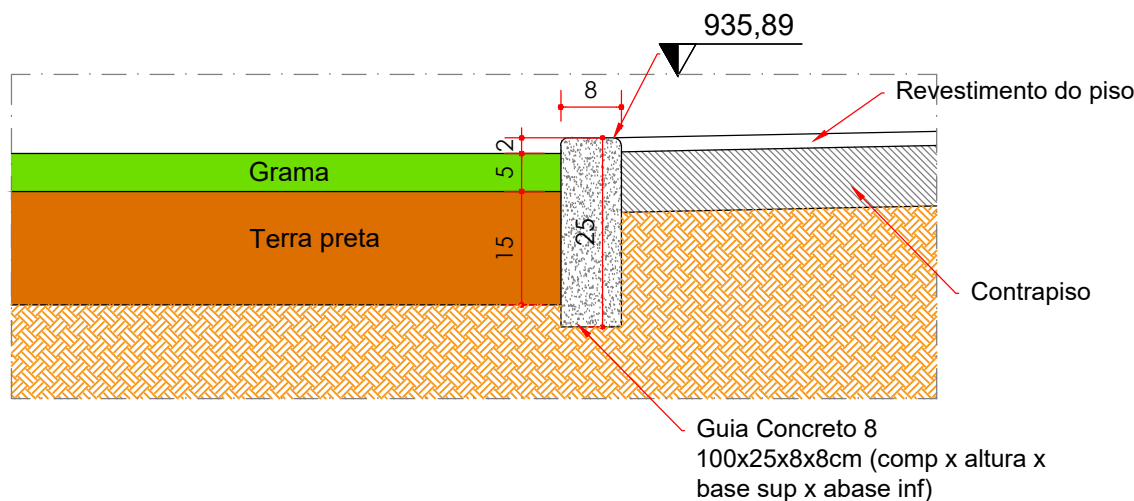

DETALHE Guia de concreto 8

GUIA DE CONCRETO PRÉ-MOLDADO, 100x25x8x8cm (comp x altura x base sup x base inf)
DELIMITADOR DAS ÁREAS PAVIMENTADAS COM ÁREAS DE GRAMA.


ESC. 1:10

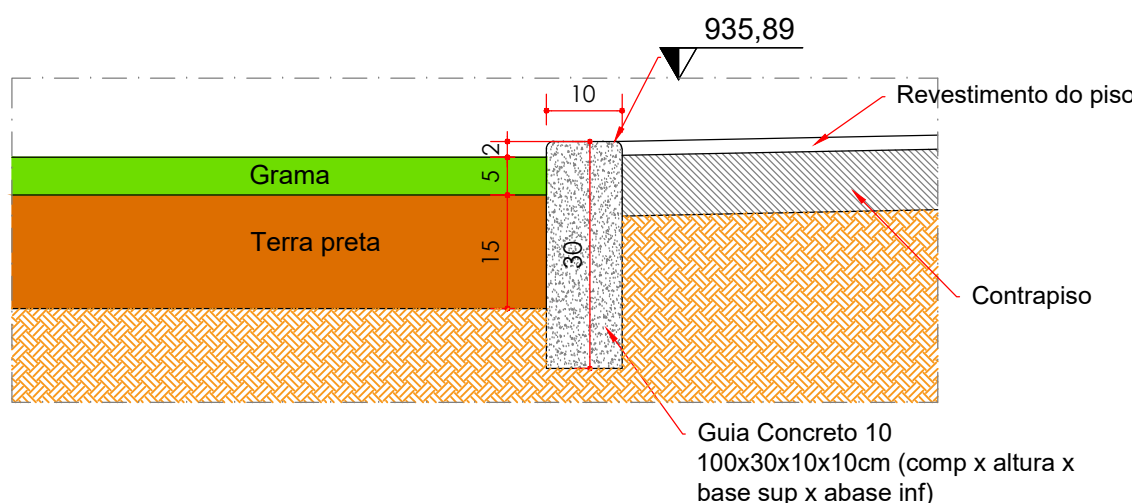

DETALHE Guia de concreto 10


GUIA DE CONCRETO PRÉ-MOLDADO, 100x30x10x10cm (comp x altura x base sup x base inf)
DELIMITADOR DAS ÁREAS PAVIMENTADAS COM ASFALTO

ESC. 1:10

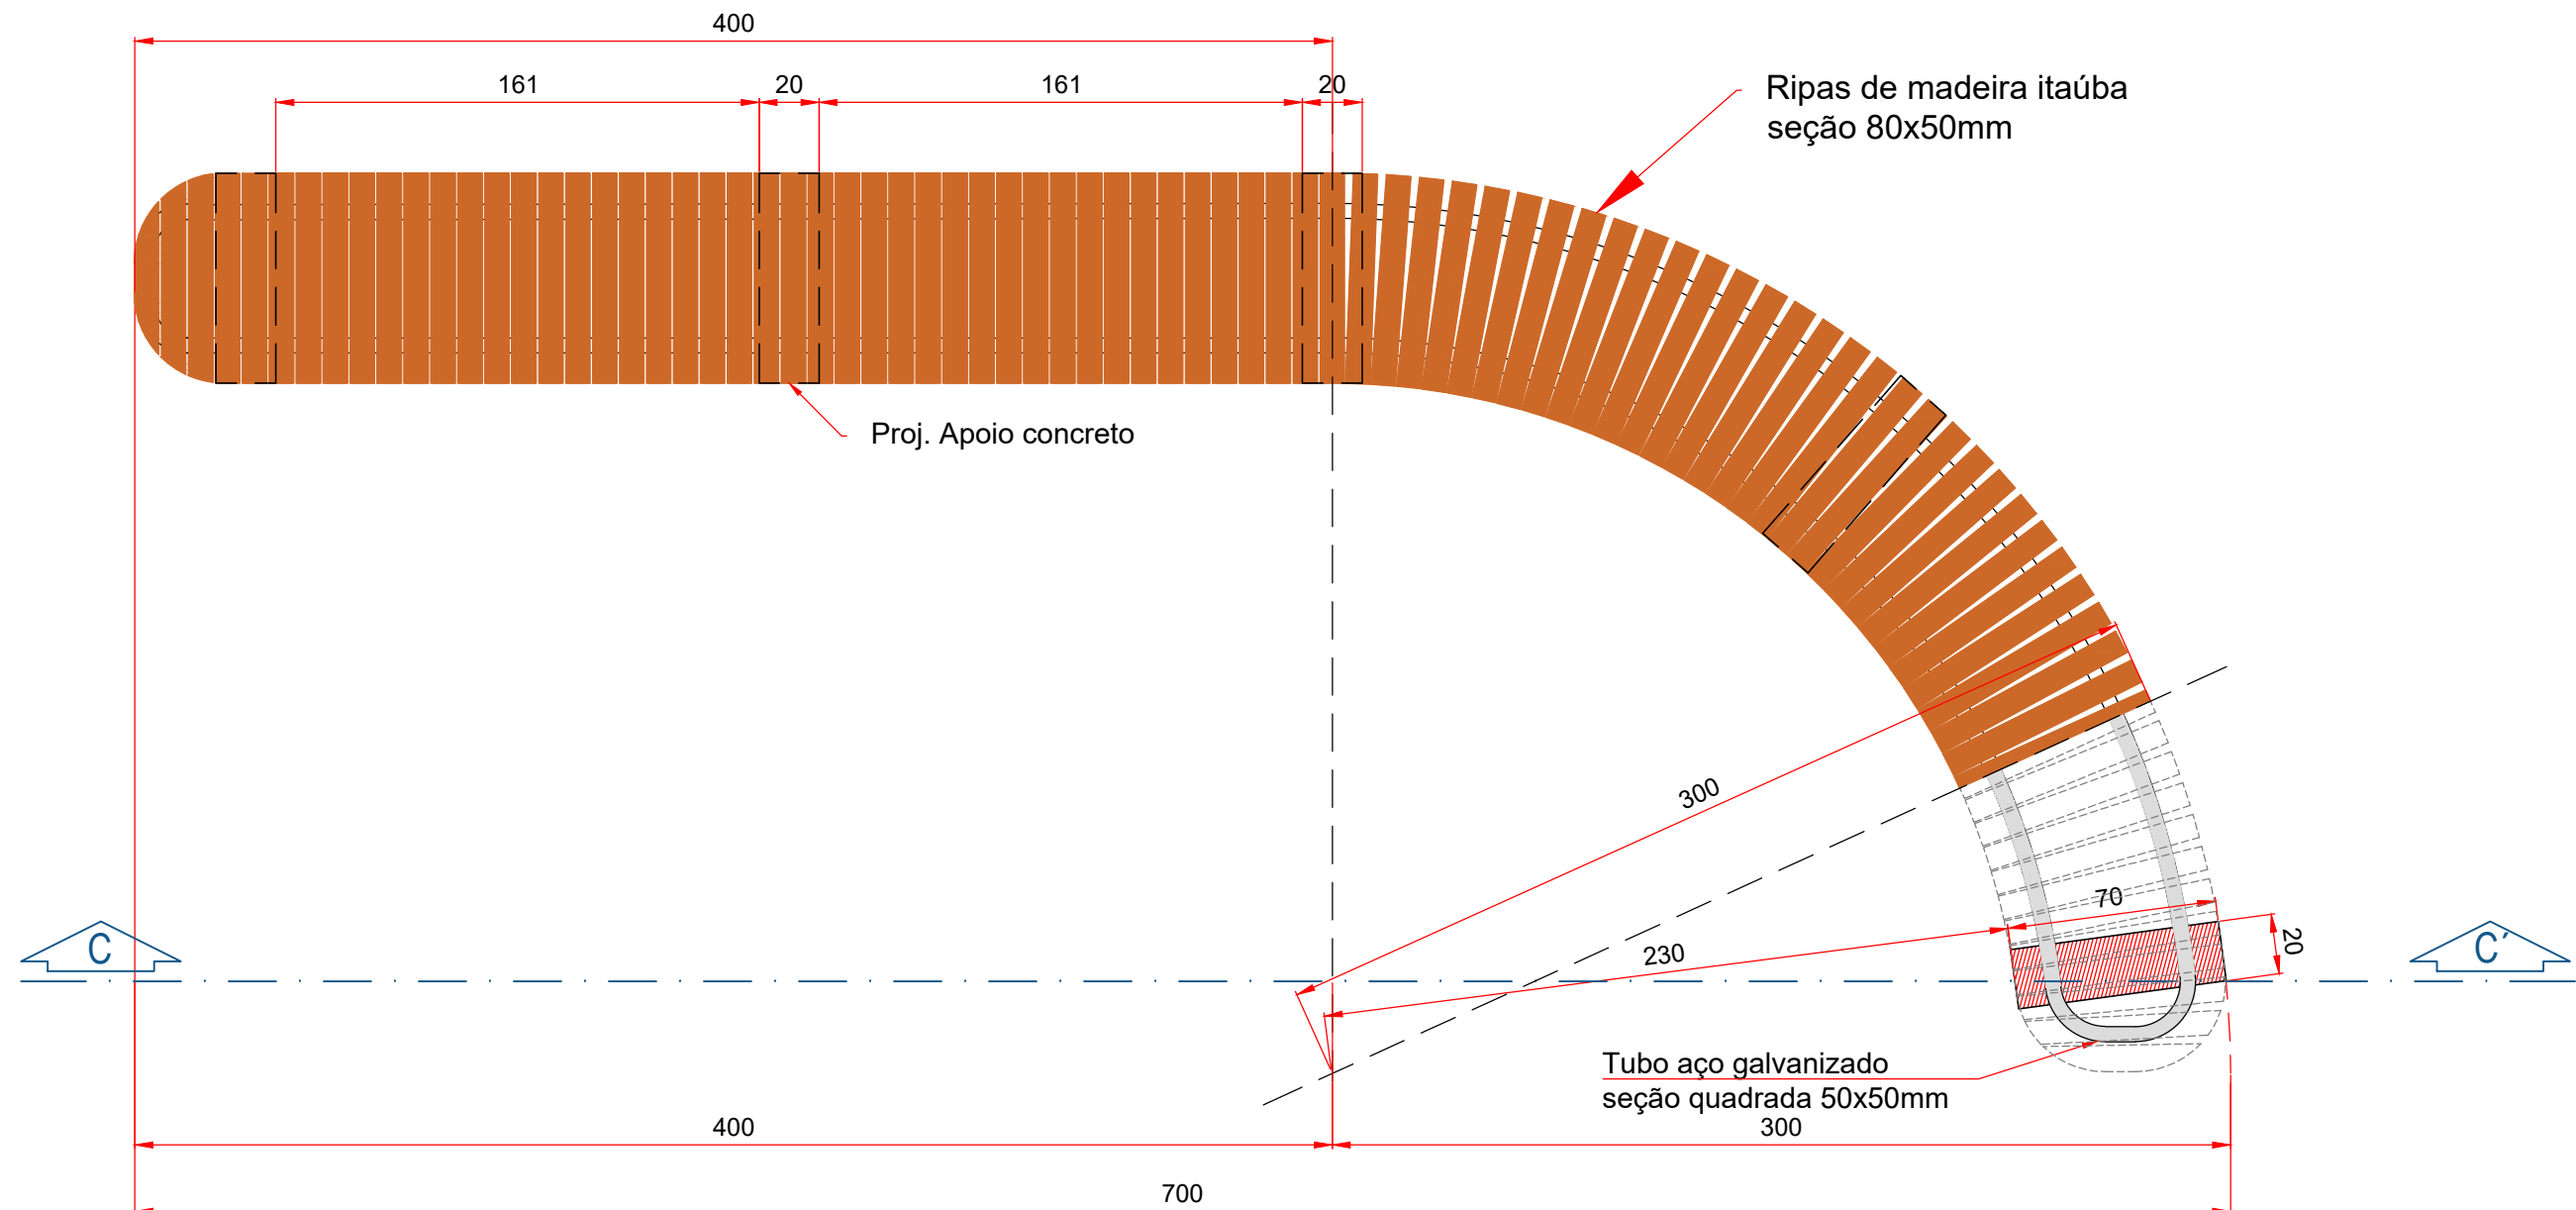


PLANTA BANCO ARCO EM "L"

ESC. 1:25

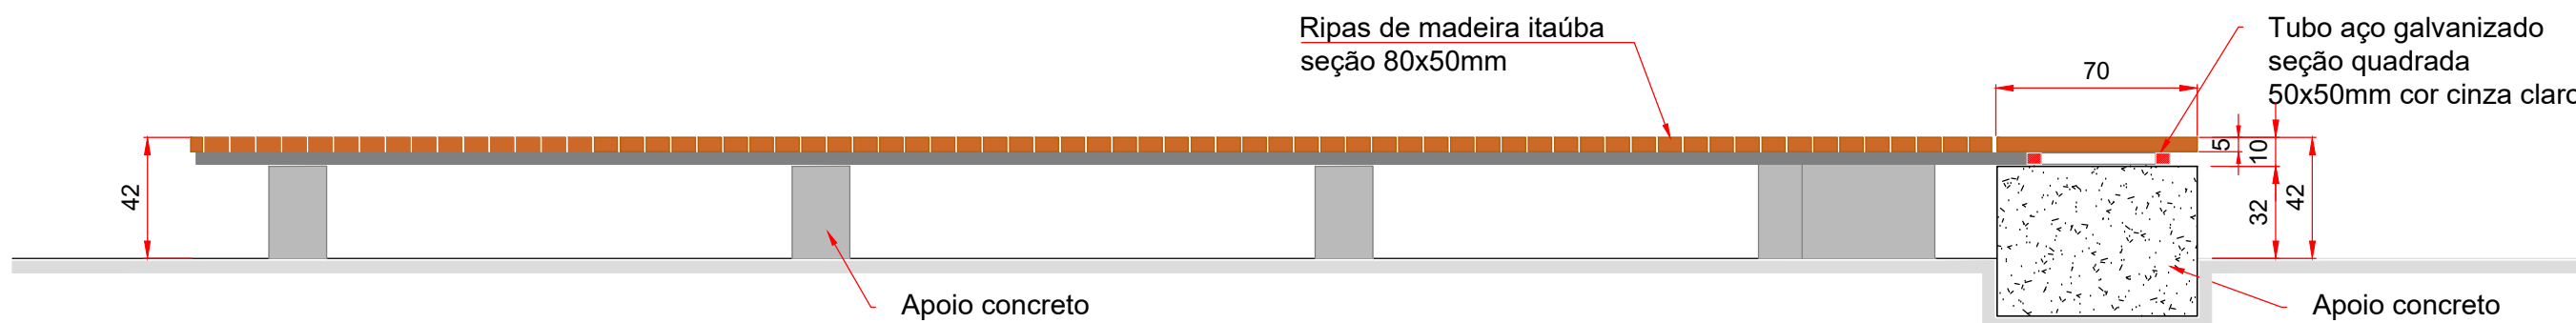


CORTE CC'

ESC. 1:25

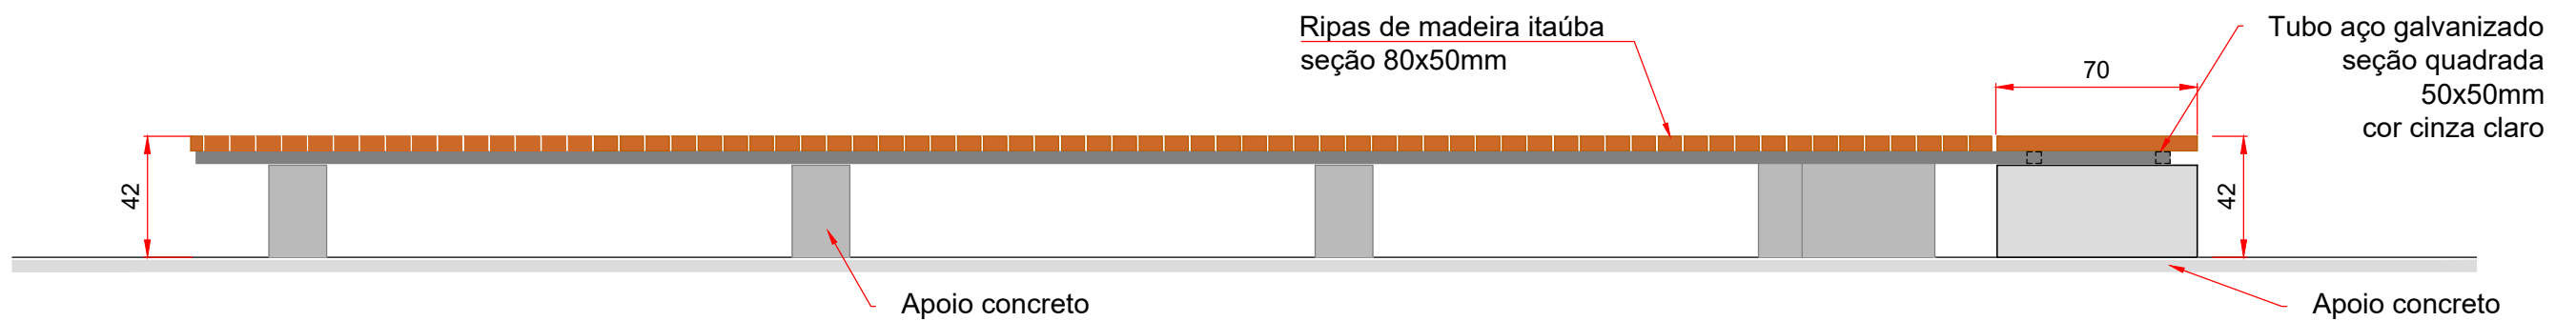

ELEVAÇÃO

ESC. 1:25

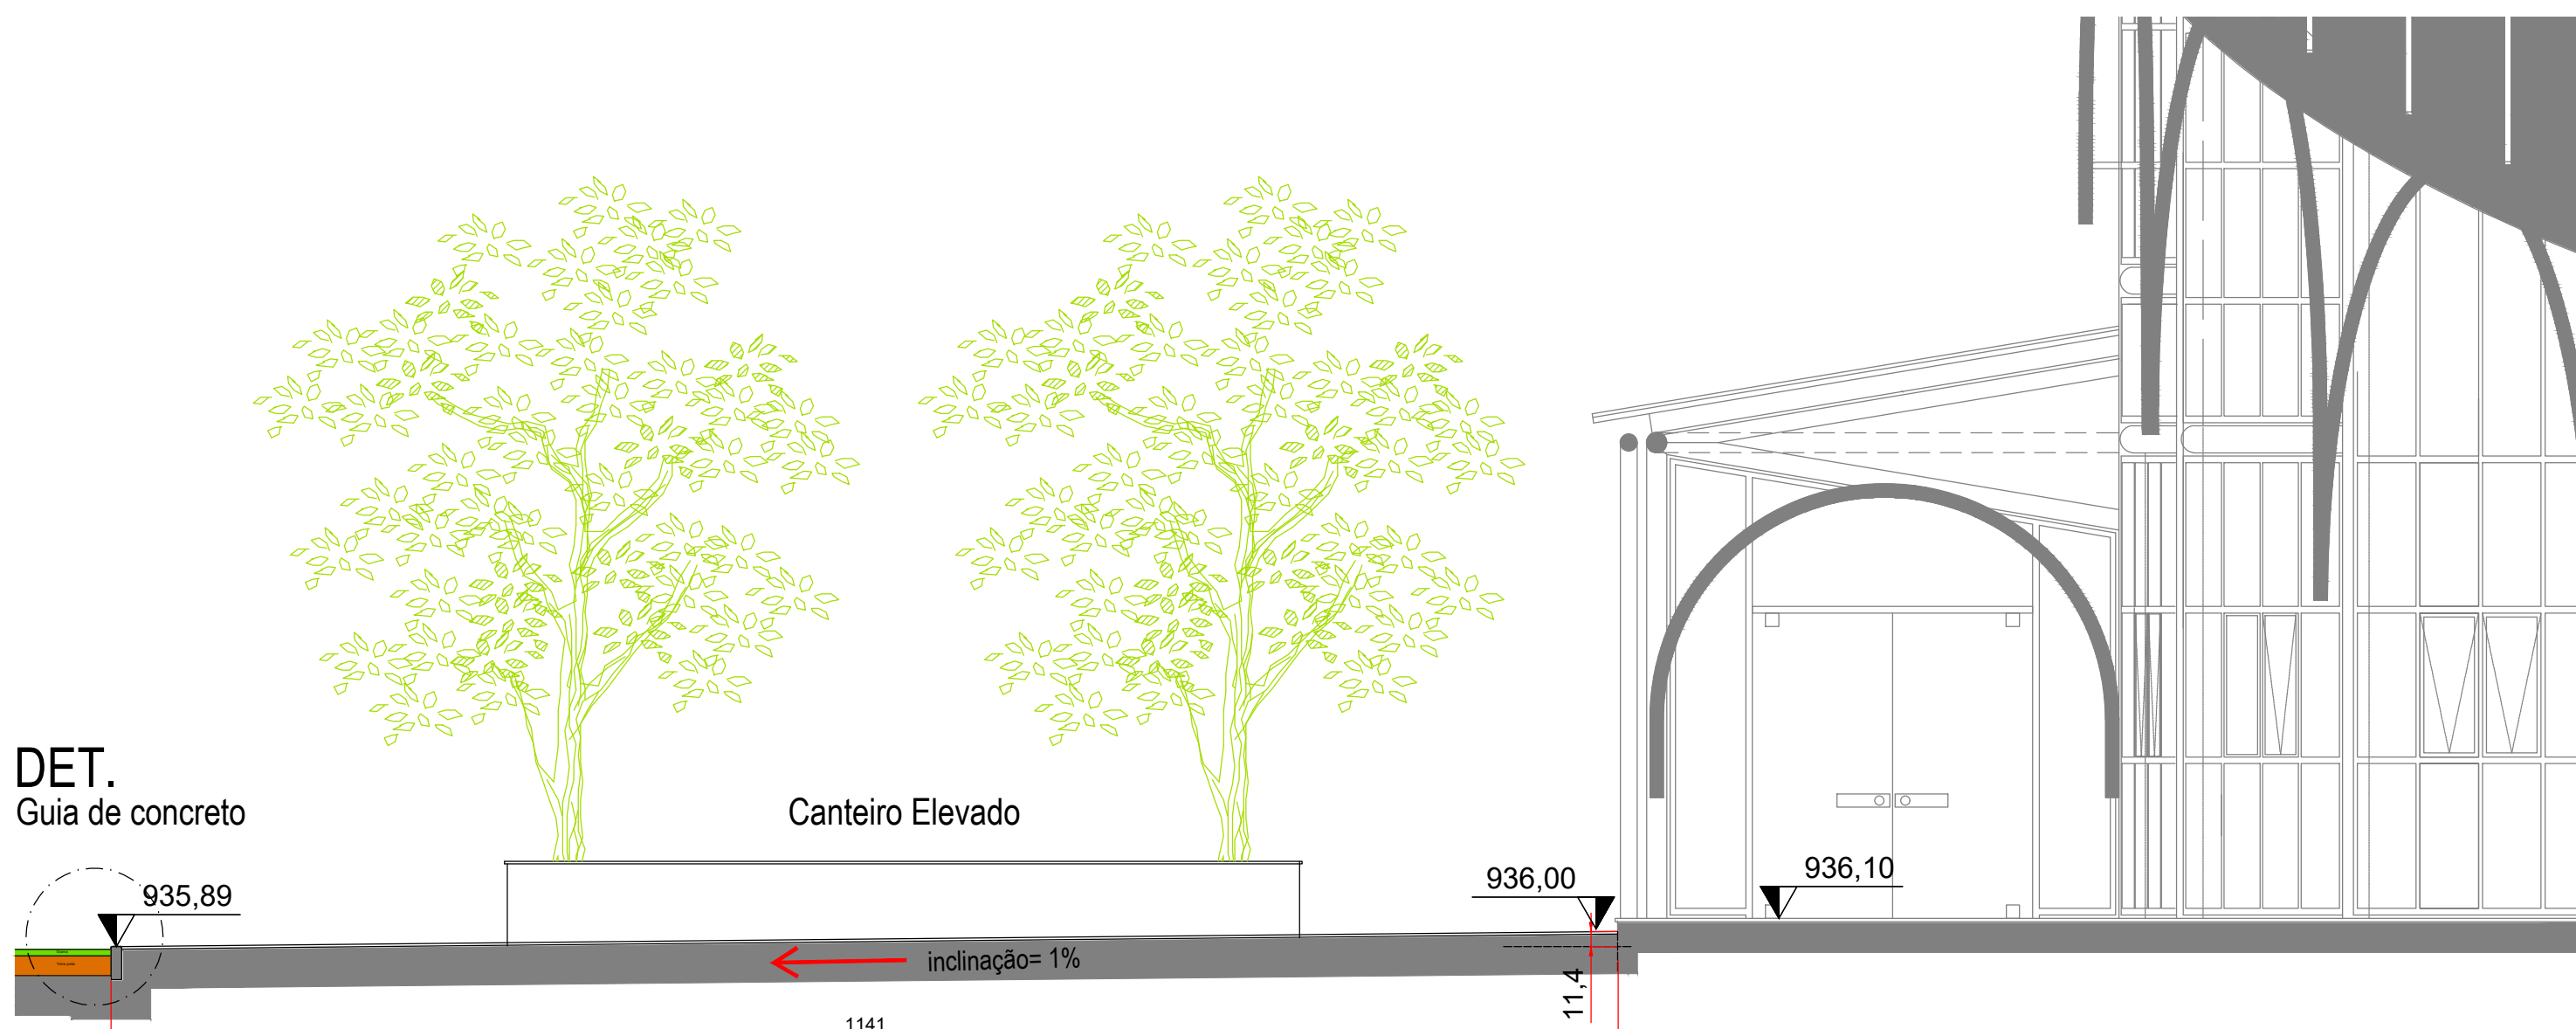

DET. Guia de concreto

INCLINAÇÃO CALÇADA / ELEVAÇÃO CANTEIRO ELEVADO

CALÇADA EM TORNO DA EDIFICAÇÃO COM INCLINAÇÃO DE 2% PARA ESCOAMENTO DE ÁGUA.

ESC. 1:50

OBSERVAÇÃO:
TODAS AS MEDIDAS DEVEM SER VERIFICADAS EM OBRA.
VERIFICAR PROJETOS COMPLEMENTARES.

CLIENTE: CENTRAIS DE ABASTECIMENTO DO PARANÁ - CEASA/PR
MUNICÍPIO DE CURITIBA - PARANÁ - BRASIL

OBRA: PAVILHÃO DAS FLORES
BR 116 - KM 10

PROJETO: PROJETO PAISAGISMO - Projeto Executivo

REFERÊNCIA: BANCO CURVO EM "L" - INCLINAÇÃO CALÇADA
CANTEIRO ELEVADO

ARQUITETOS RESPONSÁVEIS
DOMINGOS HENRIQUE BONGESTABS
CAUI/PR A0368-9

ANDREA KEIKO ANDO
CAUI/PR A94717-2

FRANCHA:

22

DATA: ABR2025

ESCALA: INDICADA