




PLANTA BANCO ARCO DUPLO
ESC. 1:25

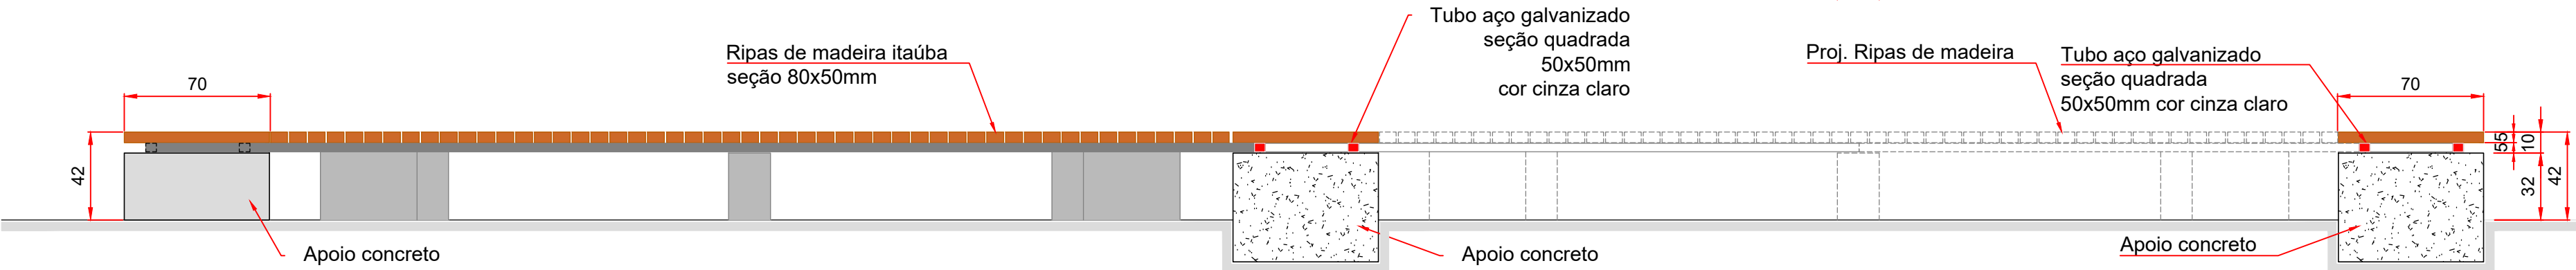


CORTE BB'
ESC. 1:25

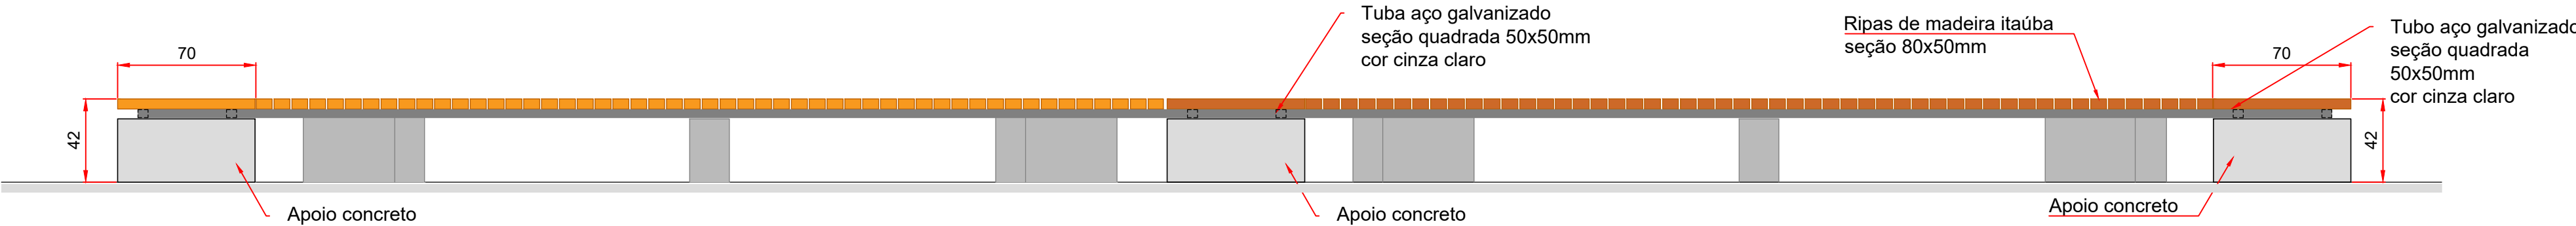


ELEVÇÃO
ESC. 1:25

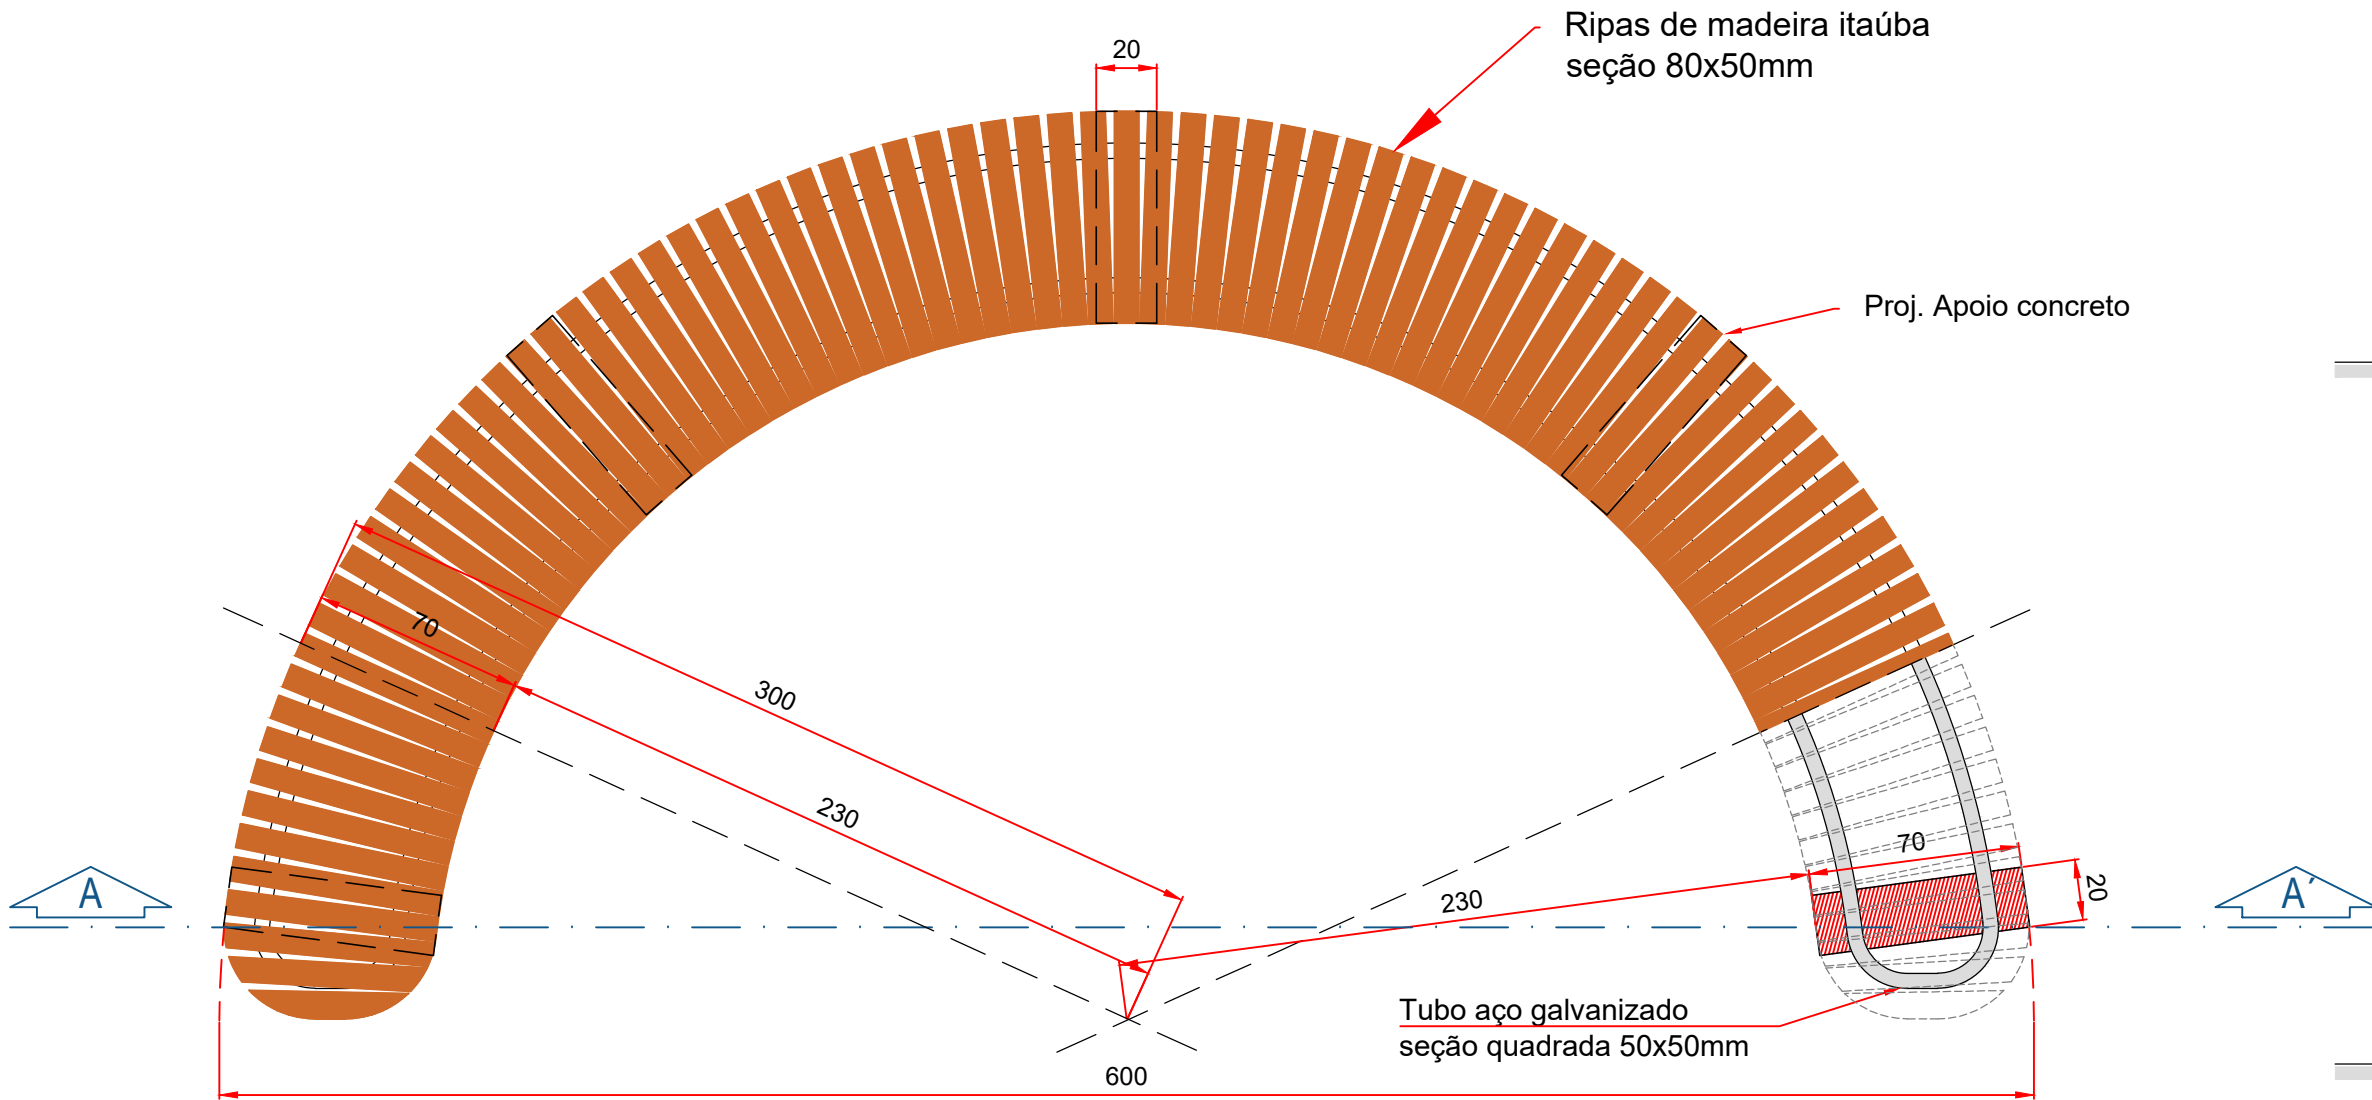

PLANTA BANCO ARCO
ESC. 1:25

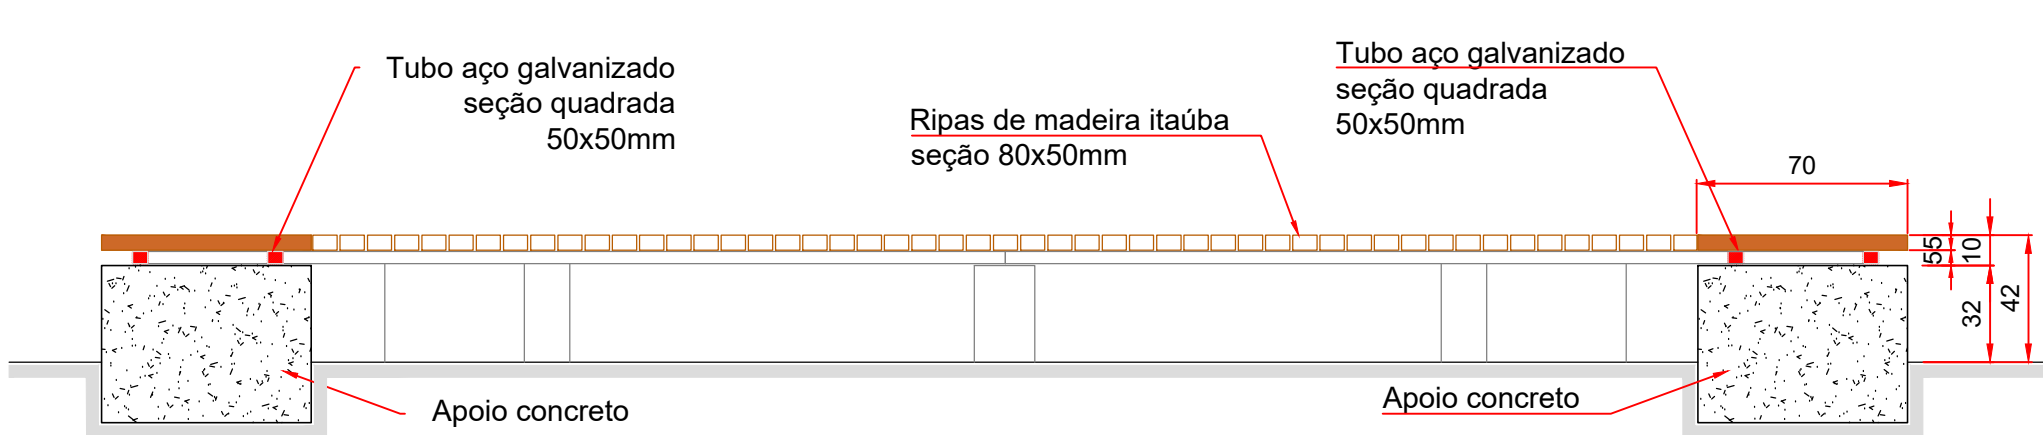

CORTE AA'
ESC. 1:25

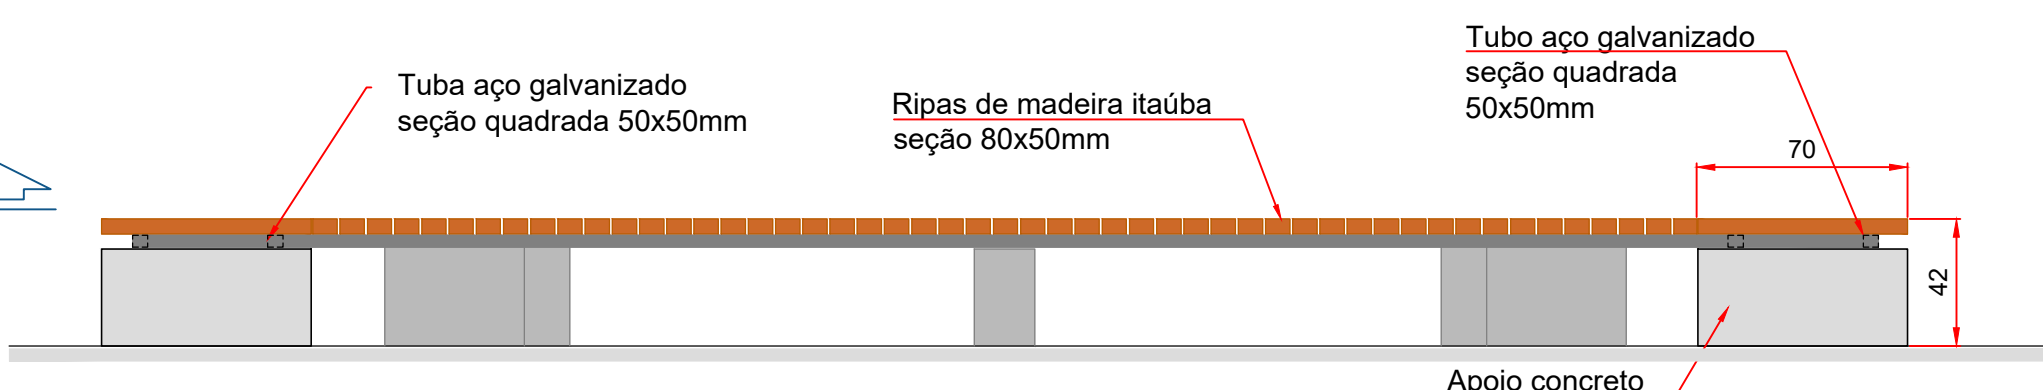

ELEVÇÃO
ESC. 1:25

OBSERVAÇÃO:
TODAS AS MEDIDAS DEVEM SER VERIFICADAS EM OBRA.
VERIFICAR PROJETOS COMPLEMENTARES.

CLIENTE: CENTRAIS DE ABASTECIMENTO DO PARANÁ - CEASA/PR	
MUNICÍPIO DE CURITIBA - PARANÁ - BRASIL	
OBRA: PAVILHÃO DAS FLORES	
BR 116 - KM 10	
PROJETO: PROJETO PAISAGISMO - Projeto Executivo	
REFERÊNCIA: BANCO ARCO DUPLO	
BANCO ARCO	
ARQUITETOS RESPONSÁVEIS: DOMINGOS HENRIQUE BONGESTAB CAU/PR A0368-9	ANDREA KEIKO ANDO CAU/PR A94717-2
DATA: ABR2025	ESCALA: 1:25