



DET. PISO - Trecho 01
ESC. 1:25

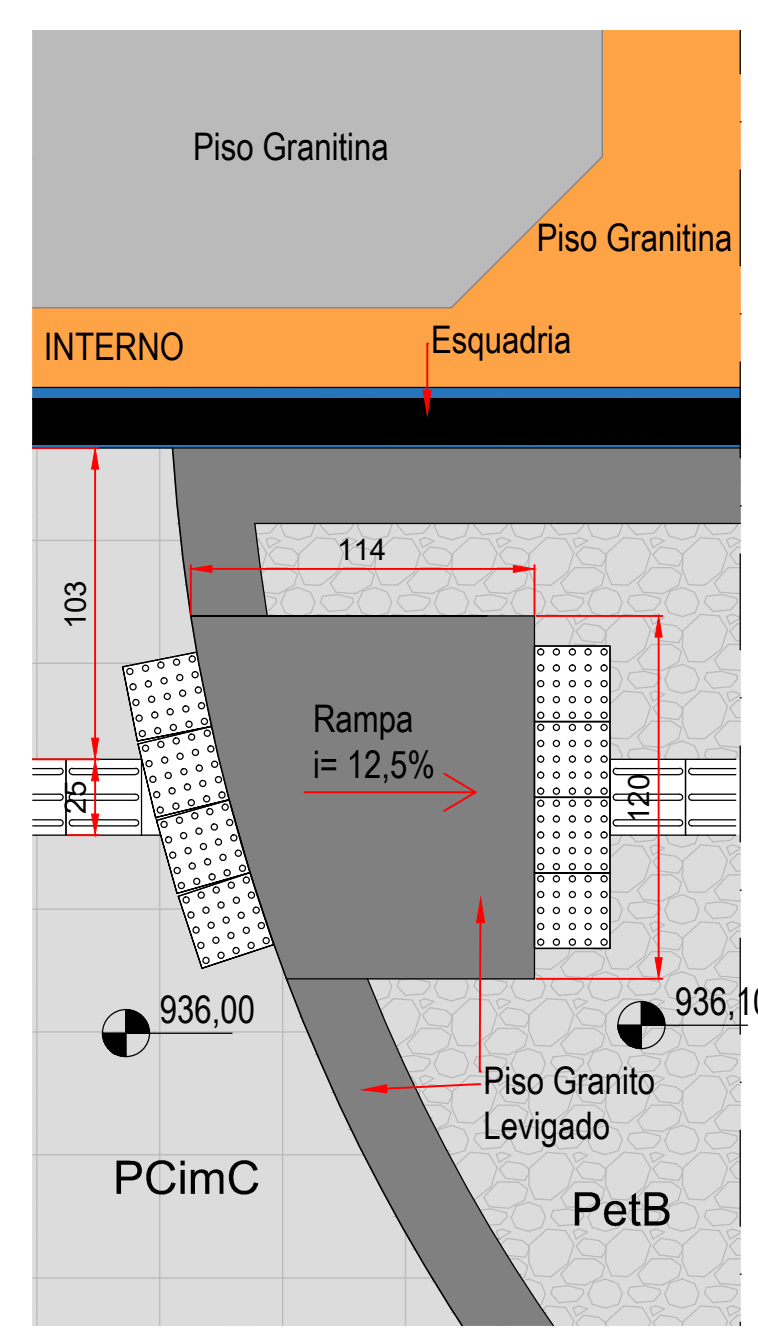


DET. PISO - Trecho 02
ESC. 1:25




DET. PISO - Trecho 03
ESC. 1:25

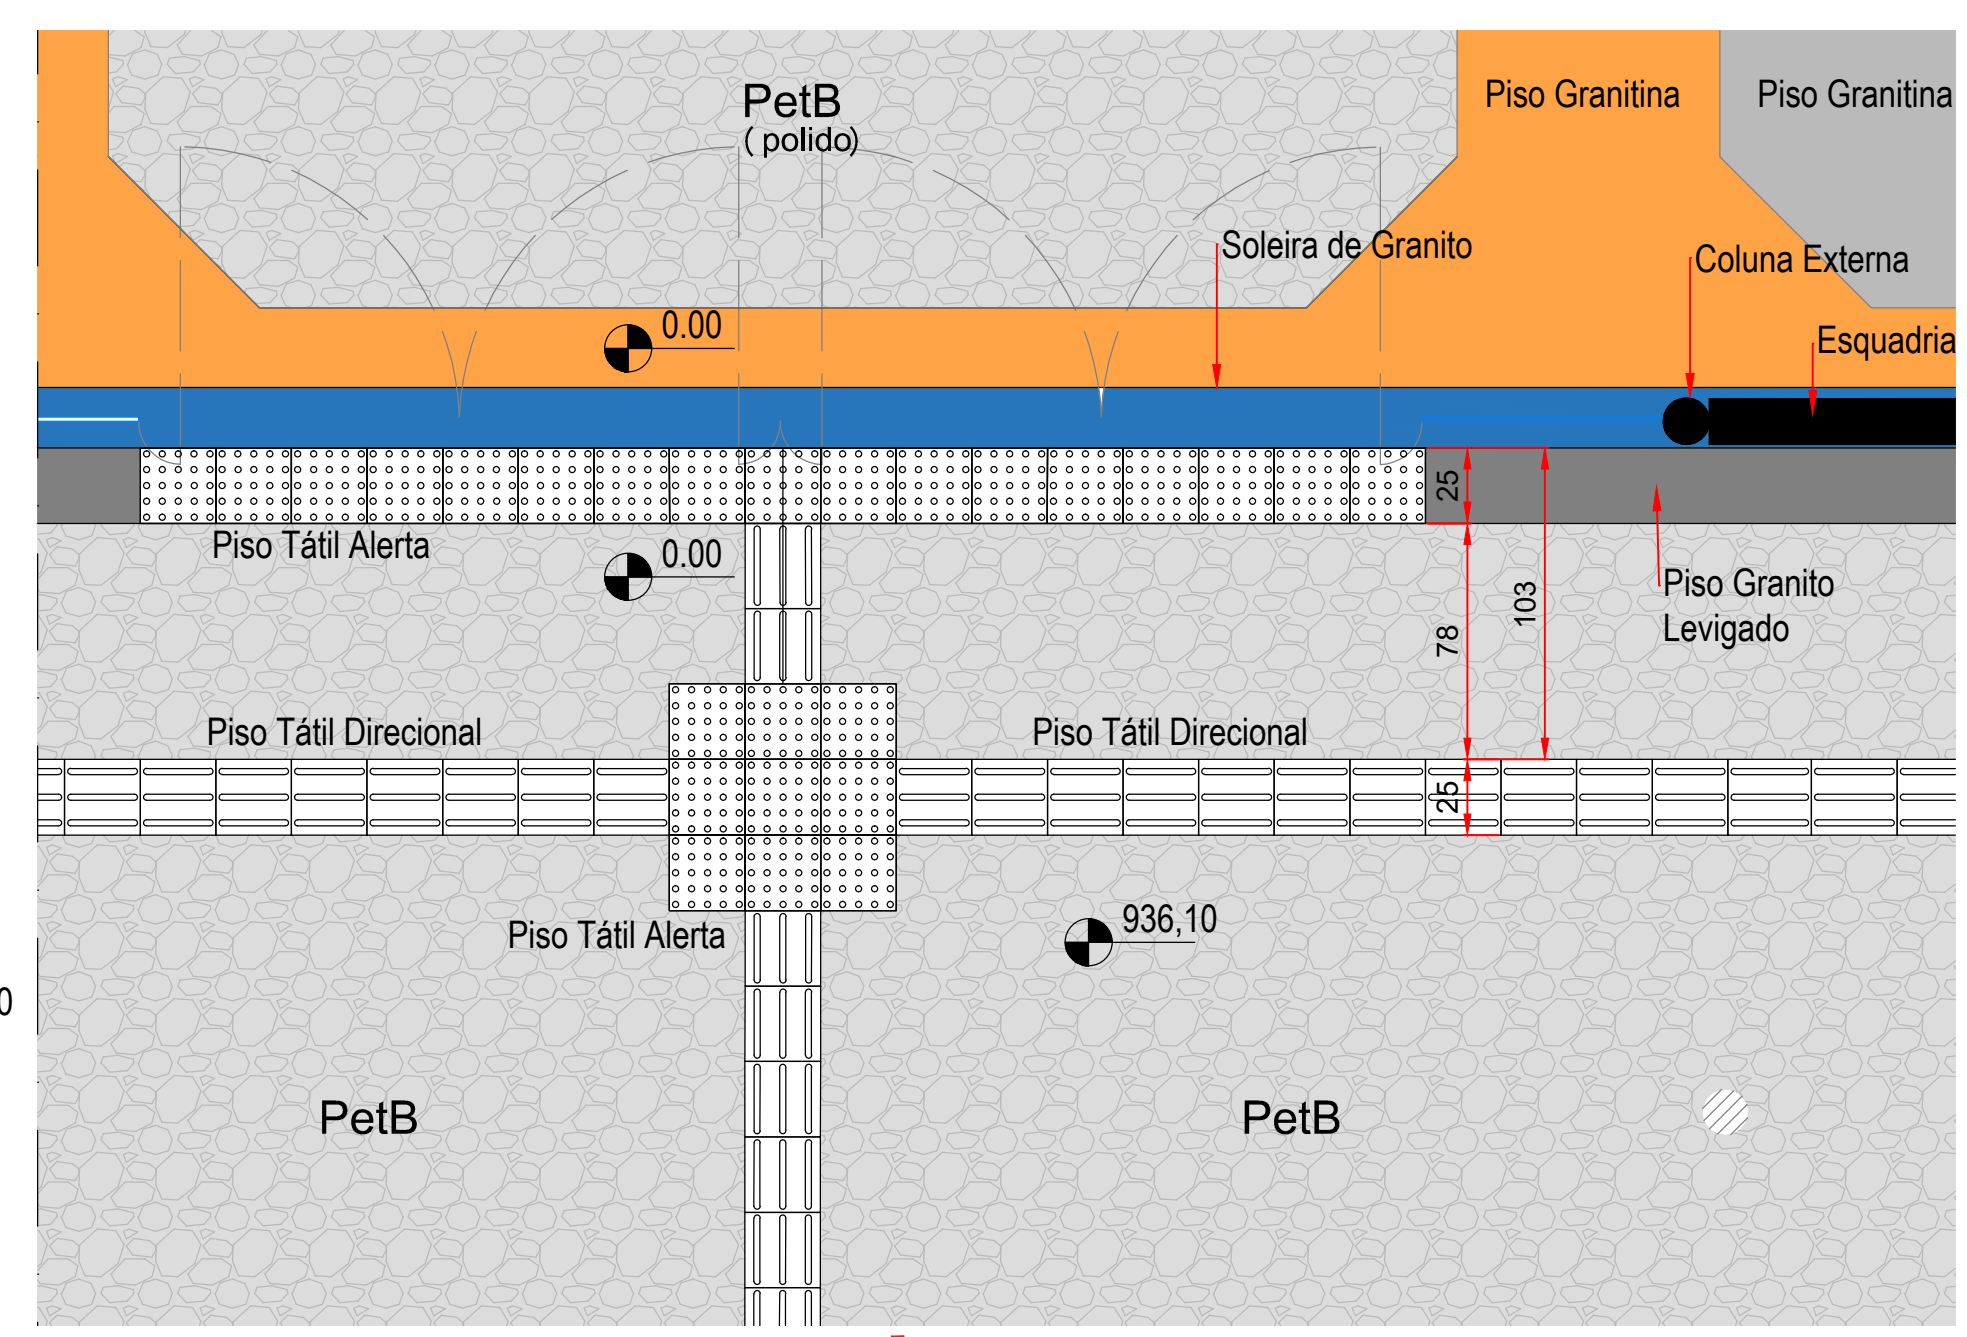


DET. PISO - Trecho 04
ESC. 1:25

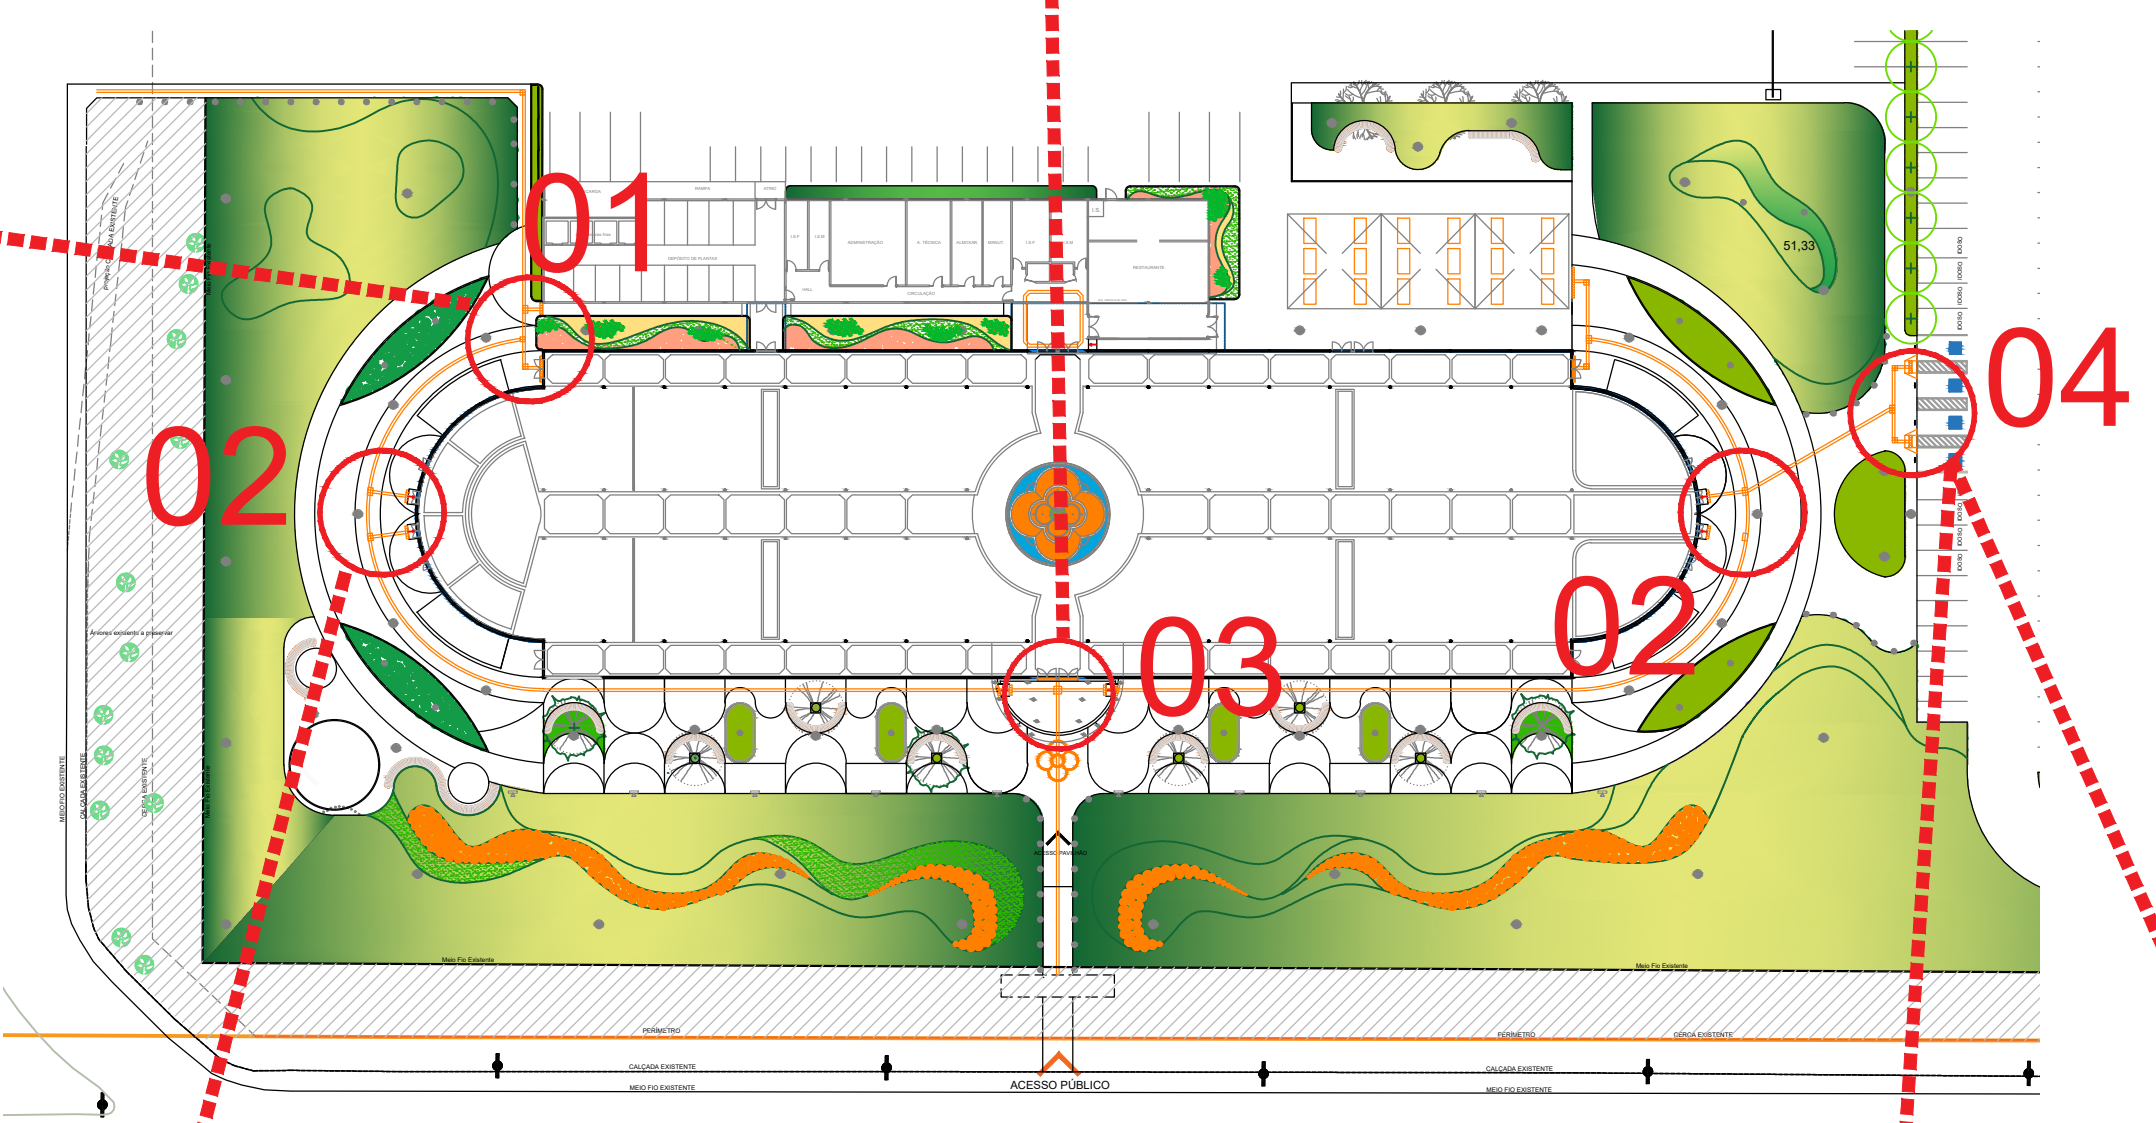

PLANTA Locação Detalhes
ESC. 1:750

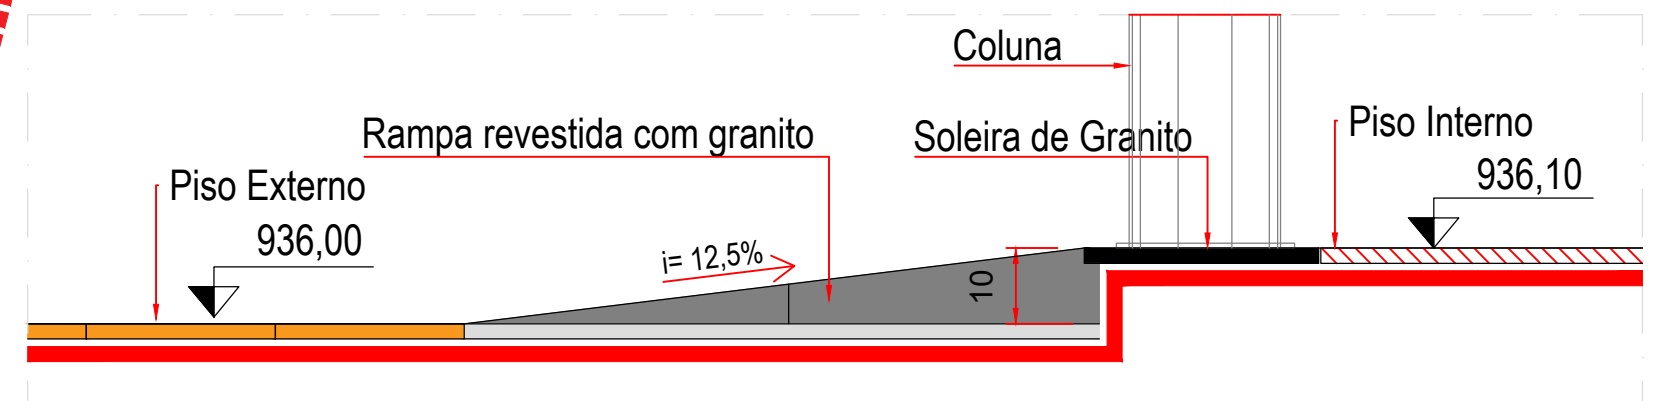

DETALHE
RAMPA DE ACESSO
ESC. 1:10

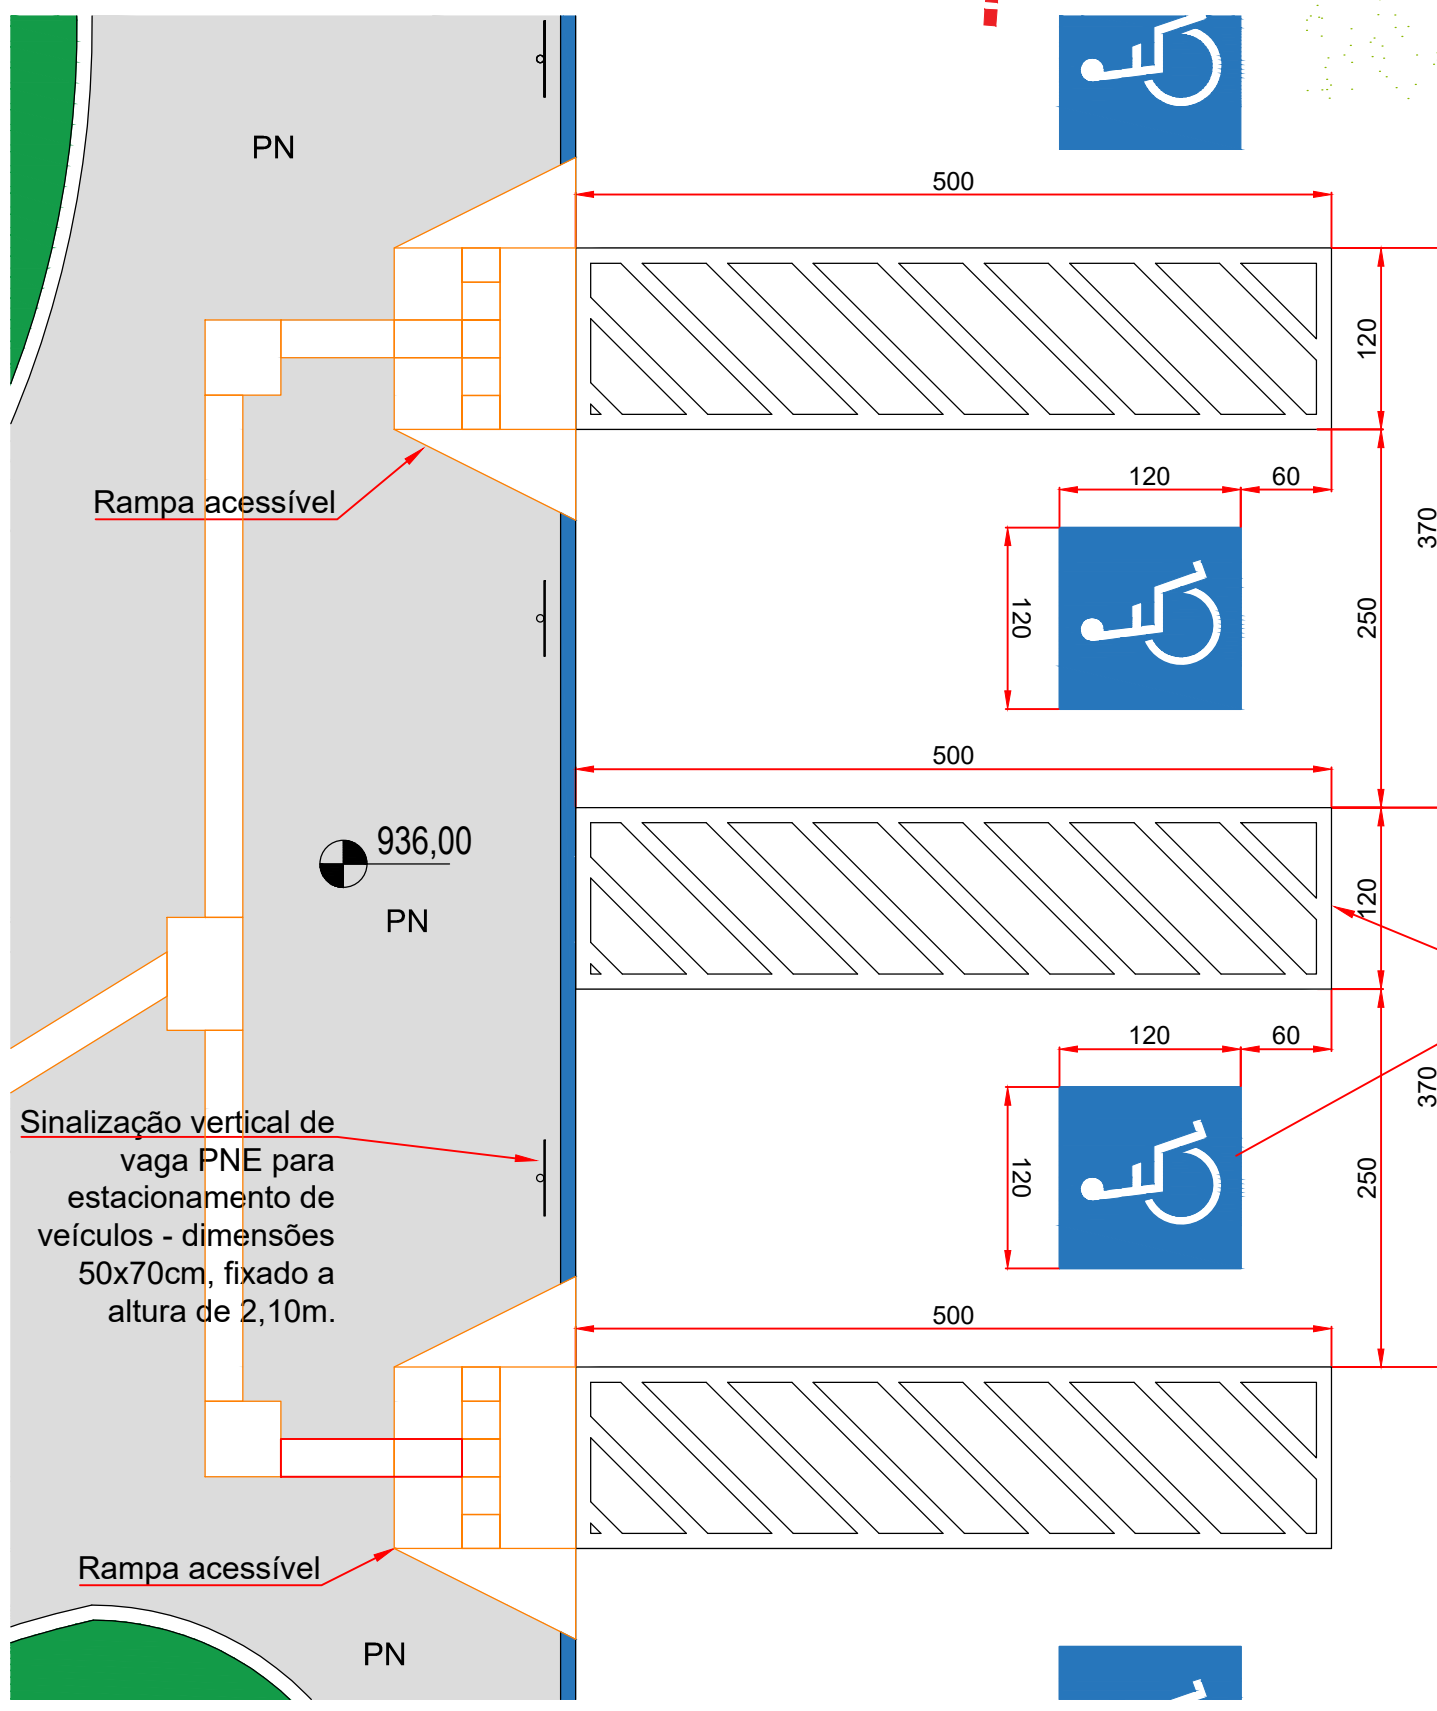

DETALHAMENTO
VAGAS PNE / IDOSOS
ESC. 1:50

LEGENDA		
DESCRIÇÃO	QUANTIDADE	
PTDi PISO TÁTIL CONCRETO DIRECIONAL (25x25cm)	1.550 un aprox. (355,91 m²)	
PTAAlert PISO TÁTIL CONCRETO DE ALERTA (25x25cm)	200 un aprox.	
GUIA DE CONCRETO 8 (SINAPI 41681) Guia de concreto pré-moldado, comp. 30cm, 25x8x8cm (Ht.LapxL.inf), delimitador das áreas pavimentadas (pavimento e tipo moído) com áreas de grama e pedrisco.		
GUIA DE CONCRETO 10 (SINAPI 41682) Guia de concreto pré-moldado, comp. 100cm, 30x10x12cm (Ht.LapxL.inf), delimitador das áreas pavimentadas e asfalto existente.		
SINALIZAÇÃO ESTACIONAMENTO EXCLUSIVO PLACA COM SINALIZAÇÃO VERTICAL DE REGULAMENTAÇÃO DE VAGA DE ESTACIONAMENTO DESTINADA EXCLUSIVAMENTE A VEÍCULOS QUE TRANSPORTEM PESSOAS PORTADORAS DE DEFICIÊNCIA E COM DIFICULDADE DE LOCOMOÇÃO.	04 un	
OBSERVAÇÃO: TODAS AS MEDIDAS DEVEM SER VERIFICADAS EM OBRA. VERIFICAR PROJETOS COMPLEMENTARES.		
CLIENTE: CENTRAIS DE ABASTECIMENTO DO PARANÁ - CEASA/PR MUNICÍPIO DE CURITIBA - PARANÁ - BRASIL OBRA: PAVILHÃO DAS FLORES BR 116 - KM 10 PROJETO: PROJETO PAISAGISMO - Projeto Executivo REFERÊNCIA: DETALHAMENTO PAVIMENTAÇÃO - PISO TÁTIL		
ARQUITETOS RESPONSÁVEIS: DOMINGOS HENRIQUE BONGESTABIS CAUIPR A0368-9		PRANCHAS: 24 DATA: ABR2025 ESCALA: INDICADA