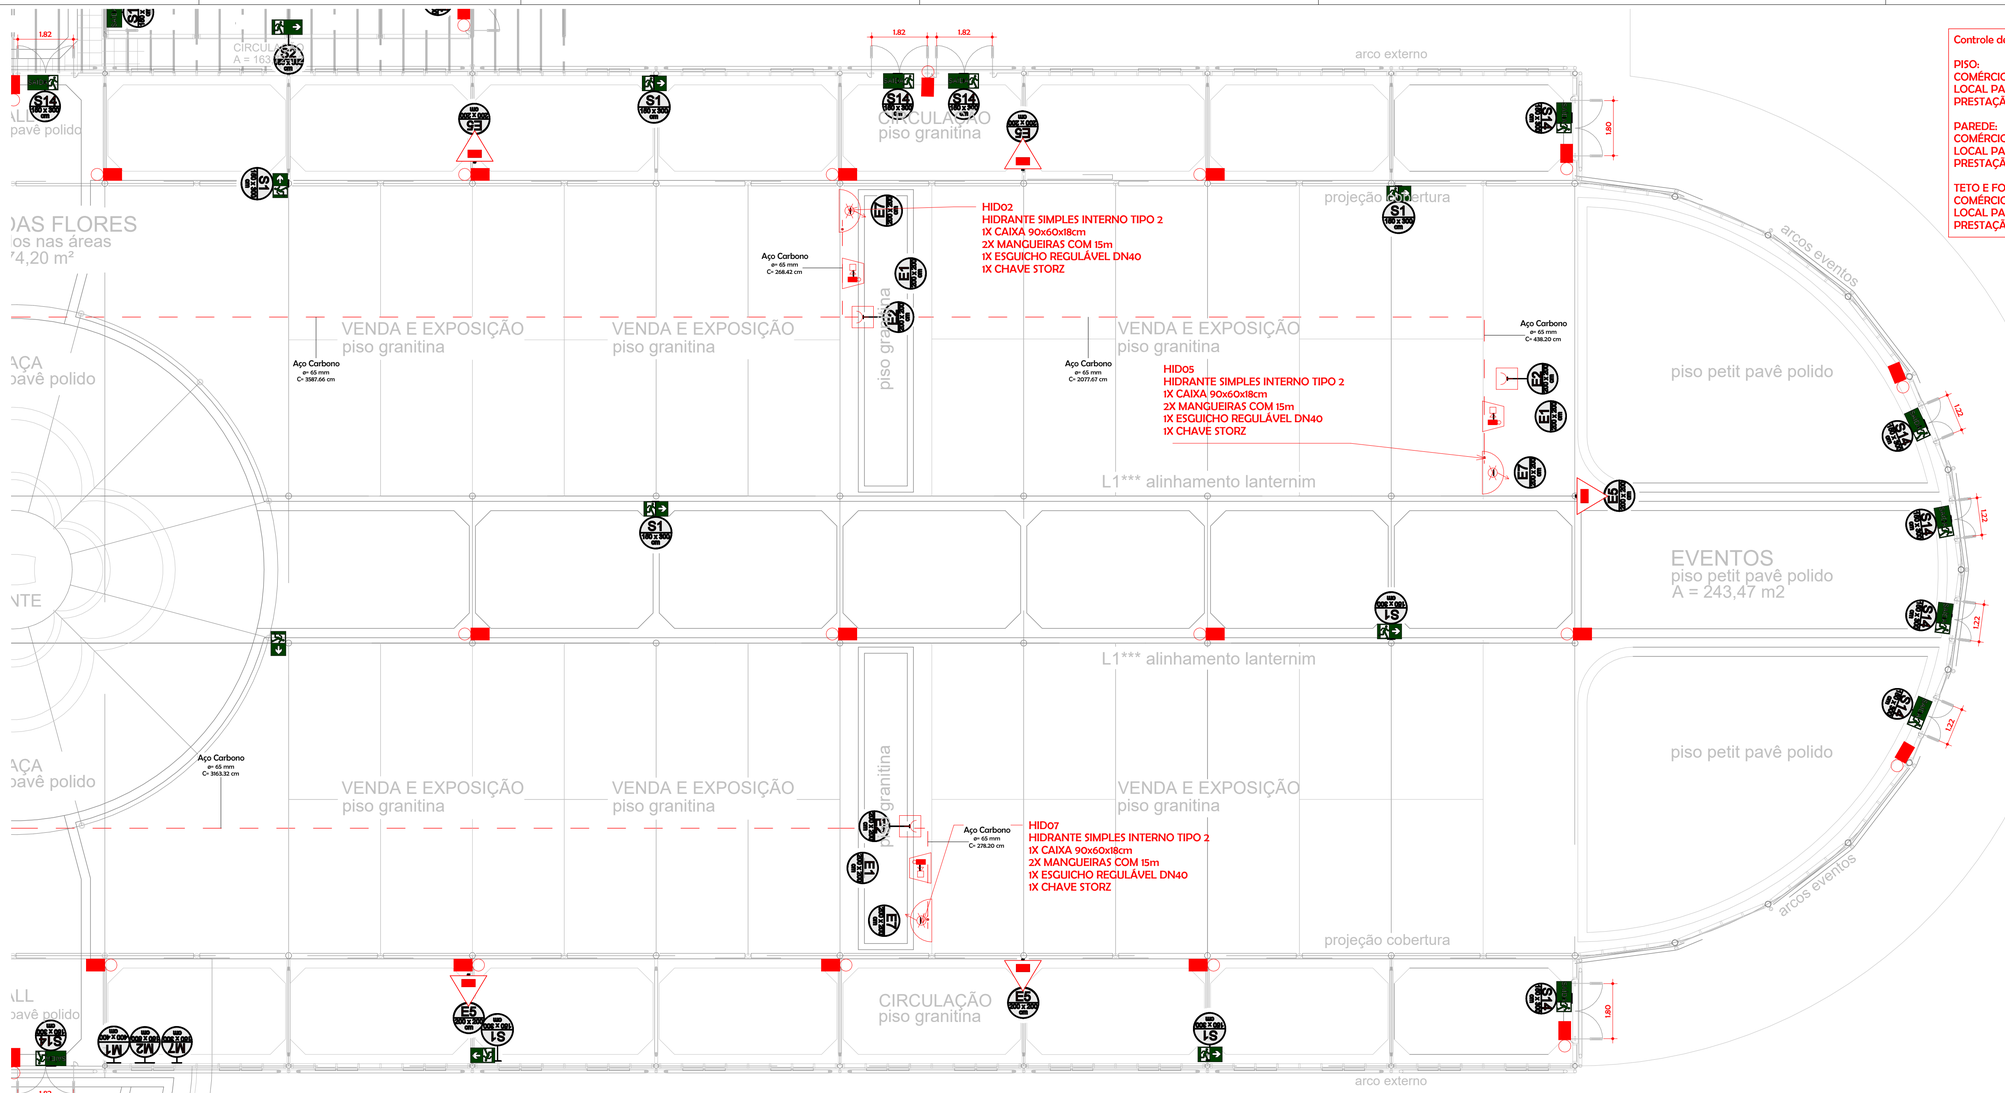

Controle de Materiais de Acabamento e Revestimento (CMAR)

PISO:
COMÉRCIO COM BAIXA CARGA DE INCÊNDIO C-1.....Classe I, II-A, III-A ou IV-A
LOCAL PARA REFEIÇÃO F-8.....Classe I, II-A, III-A ou IV-A
PRESTAÇÃO DE SERVIÇO PROFISSIONAL D-1.....Classe I, II-A, III-A ou IV-A

PAREDE:
COMÉRCIO COM BAIXA CARGA DE INCÊNDIO C-1.....Classe I ou II-A
LOCAL PARA REFEIÇÃO F-8.....Classe I ou II-A
PRESTAÇÃO DE SERVIÇO PROFISSIONAL D-1.....Classe I, II-A ou III-A

TETO E FORRO:
COMÉRCIO COM BAIXA CARGA DE INCÊNDIO C-1.....Classe I ou II-A
LOCAL PARA REFEIÇÃO F-8.....Classe I ou II-A
PRESTAÇÃO DE SERVIÇO PROFISSIONAL D-1.....Classe I ou II-A

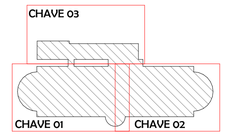

1 A - Térreo - PPCI - Chave 2

1 : 100

LEGENDA GERAL - SÍMBOLOS - IT 03

EXTINTORES PORTÁTEIS

	EXTINTOR PORTÁTIL - CARGA DE DEÓXIDO DE CARBONO (CO^2)
	EXTINTOR PORTÁTIL - CARGA DE PÓ BC
	EXTINTOR PORTÁTIL - CARGA DE PÓ ABC

SISTEMA DE HIDRANTES

	HIDRANTE SIMPLES
	REGISTRO DE RECALQUE SEM VÁLVULA DE RETENÇÃO
	ACIONADOR DE BOMBA DE INCÊNDIO (BOTOEIRA TIPO LIGA DESLIGA)
	BOMBA DE INCÊNDIO
	RESERVA DE INCÊNDIO

LEGENDA GERAL - SÍMBOLOS - IT 03

SISTEMA DE ALARME

	AVISADOR TIPO SIRENE

COMPLEMENTOS

	ACIONADOR MANUAL DO SISTEMA DE DETECÇÃO E ALARME
	CENTRAL DE DETECÇÃO E ALARME
	BATERIAS DO SISTEMA DE DETECÇÃO E ALARME

LEGENDA GERAL - SÍMBOLOS - IT 03

ILUMINAÇÃO DE EMERGÊNCIA

	PONTO DE ILUMINAÇÃO DE EMERGÊNCIA

SINALIZAÇÃO DE ALERTA

CÓDIGO	SÍMBOLO	SIGNIFICADO	FORMA E COR	APLICAÇÃO
SI		SAÍDA DE EMERGÊNCIA	SÍMBOLO: RETÂNGULO FUNDO: VERDE PICTOGRAMA: FOTOLUMINESCENTE	INDICAÇÃO DO SENTIDO (ESQUERDA OU DIREITA) DE UMA SAÍDA DE EMERGÊNCIA, ESPECIALMENTE PARA SER FIXADO EM COLUNAS. DIMENSÕES MÍNIMAS: L = 1,5 H
S2				INDICAÇÃO DO SENTIDO (ESQUERDA OU DIREITA) DE UMA SAÍDA DE EMERGÊNCIA. DIMENSÕES MÍNIMAS: L = 2,0 H
S3				INDICAÇÃO DE UMA SAÍDA DE EMERGÊNCIA A SER AFIXADA ACIMA DA PORTA, PARA INDICAR O SEU ACESSO
SI4	SAÍDA	SAÍDA DE EMERGÊNCIA	SÍMBOLO: RETANGULAR FUNDO: VERDE MENSAGEM "SAÍDA" OU MENSAGEM "SAÍDA" E PICTOGRAMA E/ OU SETA DIRECIONAL: FOTOLUMINESCENTE, COM ALTURA DE LETRA SEMPRE >= 50mm	INDICAÇÃO DA SAÍDA DE EMERGÊNCIA, COM OU SEM COMPLEMENTAÇÃO DO PICTOGRAMA FOTOLUMINESCENTE (SETA OU IMAGEM, OU AMBOS)

SINALIZAÇÃO COMPLEMENTAR - MENSAGENS ESCRITAS

CÓDIGO	SÍMBOLO	SIGNIFICADO	FORMA E COR	APLICAÇÃO
MI		INDICAÇÃO DOS SISTEMAS DE PROTEÇÃO CONTRA INCÊNDIO EXISTENTES NA EDIFICAÇÃO	SÍMBOLO: RETANGULAR FUNDO: VERDE MENSAGEM ESCRITA REFERENTE AOS SISTEMAS DE PROTEÇÃO CONTRA INCÊNDIO NA EDIFICAÇÃO, O TIPO DE ESTRUTURA E OS TELEFONES DE EMERGÊNCIA. LETRAS: BRANCAS	NA ENTRADA PRINCIPAL DA EDIFICAÇÃO
M2		INDICAÇÃO DA LOTAÇÃO MÁXIMA ADMITIDA NO RECINTO DE REUNIÃO DE PÚBLICO	SÍMBOLO: RETANGULAR FUNDO: VERDE MENSAGEM ESCRITA "LOTAÇÃO MÁXIMA ADMINITIDA: XX PESSOAS SENTADAS XY PESSOAS EM PÉ". LETRAS: BRANCAS.	NAS ENTRADAS PRINCIPAIS DOS RECINTOS DE REUNIÃO DE PÚBLICO
M7		AS PORTAS DEVEM PERMANECER ABERTAS DURANTE O EXPEDIENTE	SÍMBOLO: RETANGULAR FUNDO: VERDE MENSAGEM ESCRITA "AS PORTAS DEVEM PERMANECER ABERTAS DURANTE O EXPEDIENTE": FOTOLUMINESCENTE	NAS PORTAS DE SAÍDAS DE EMERGÊNCIA COM DISPOSITIVO ANTIPÂNICO

SINALIZAÇÃO DE EQUIPAMENTOS DE COMBATE A INCÊNDIO E ALARME

CÓDIGO	SÍMBOLO	SIGNIFICADO	SIGNIFICADO	APLICAÇÃO
E1		ALARME SONORO	SÍMBOLO: QUADRADO FUNDO: VERMELHA PICTOGRAMA: FOTOLUMINESCENTE	INDICAÇÃO DO LOCAL DE ACIONAMENTO DO ALARME DE INCÊNDIO
E2		COMANDO MANUAL DE ALARME OU BOMBA DE INCÊNDIO		PONTO DE ACIONAMENTO DE ALARME DE INCÊNDIO OU BOMBA DE INCÊNDIO. DEVE VIR SEMPRE ACOMPANHADO DE UMA MENSAGEM ESCRITA, DESIGNANDO O EQUIPAMENTO ACIONADO POR AQUELE PONTO
E5		EXTINTOR DE INCÊNDIO		INDICAÇÃO DE LOCALIZAÇÃO DOS EXTINTORES DE INCÊNDIO
E7		ABRIGO DE MANGUEIRA E HIDRANTE		INDICAÇÃO DO ABRIGO DA MANGUEIRA DE INCÊNDIO COM OU SEM HIDRANTE NO SEU INTERIOR

HISTÓRICO DE ATUALIZAÇÕES/SUBSTITUIÇÃO DO PSCIP		
	DESCRIMINAÇÃO DA ATUALIZAÇÃO/SUBSTITUIÇÃO	Nº DO PSCIP

SEMEAR CONSULTORIA E CAPACITAÇÃO

OBRA/ ENDEREÇO
PAVILHÃO DAS FLORES - BR 116 km 10 Ceasa Curitiba, 22881 - Tatuquara, Curitiba - PR, 81690-500

ÁREA	OCUPAÇÃO	PARA USO DO C.B.
4522,52m²	C1 - COMERCIAL F8 - RESTAURANTE D1 - SERVIÇOS PROFISSIONAIS	

PRANCHA 04 / 08

CONTEÚDO DA PRANCHA
PLANTA TÉRREO - CHAVE 2

PROPRIETÁRIO
CENTRAL DE ABASTECIMENTO DO PARANÁ - CNPJ:75.063.164/0001-67

ESCALA

RESPONSÁVEL TÉCNICO
ALESSANDRA R. CABRAL - ENGENHEIRA CIVIL - CREA - PR143.670/D

DATA
15/09/2025

A1