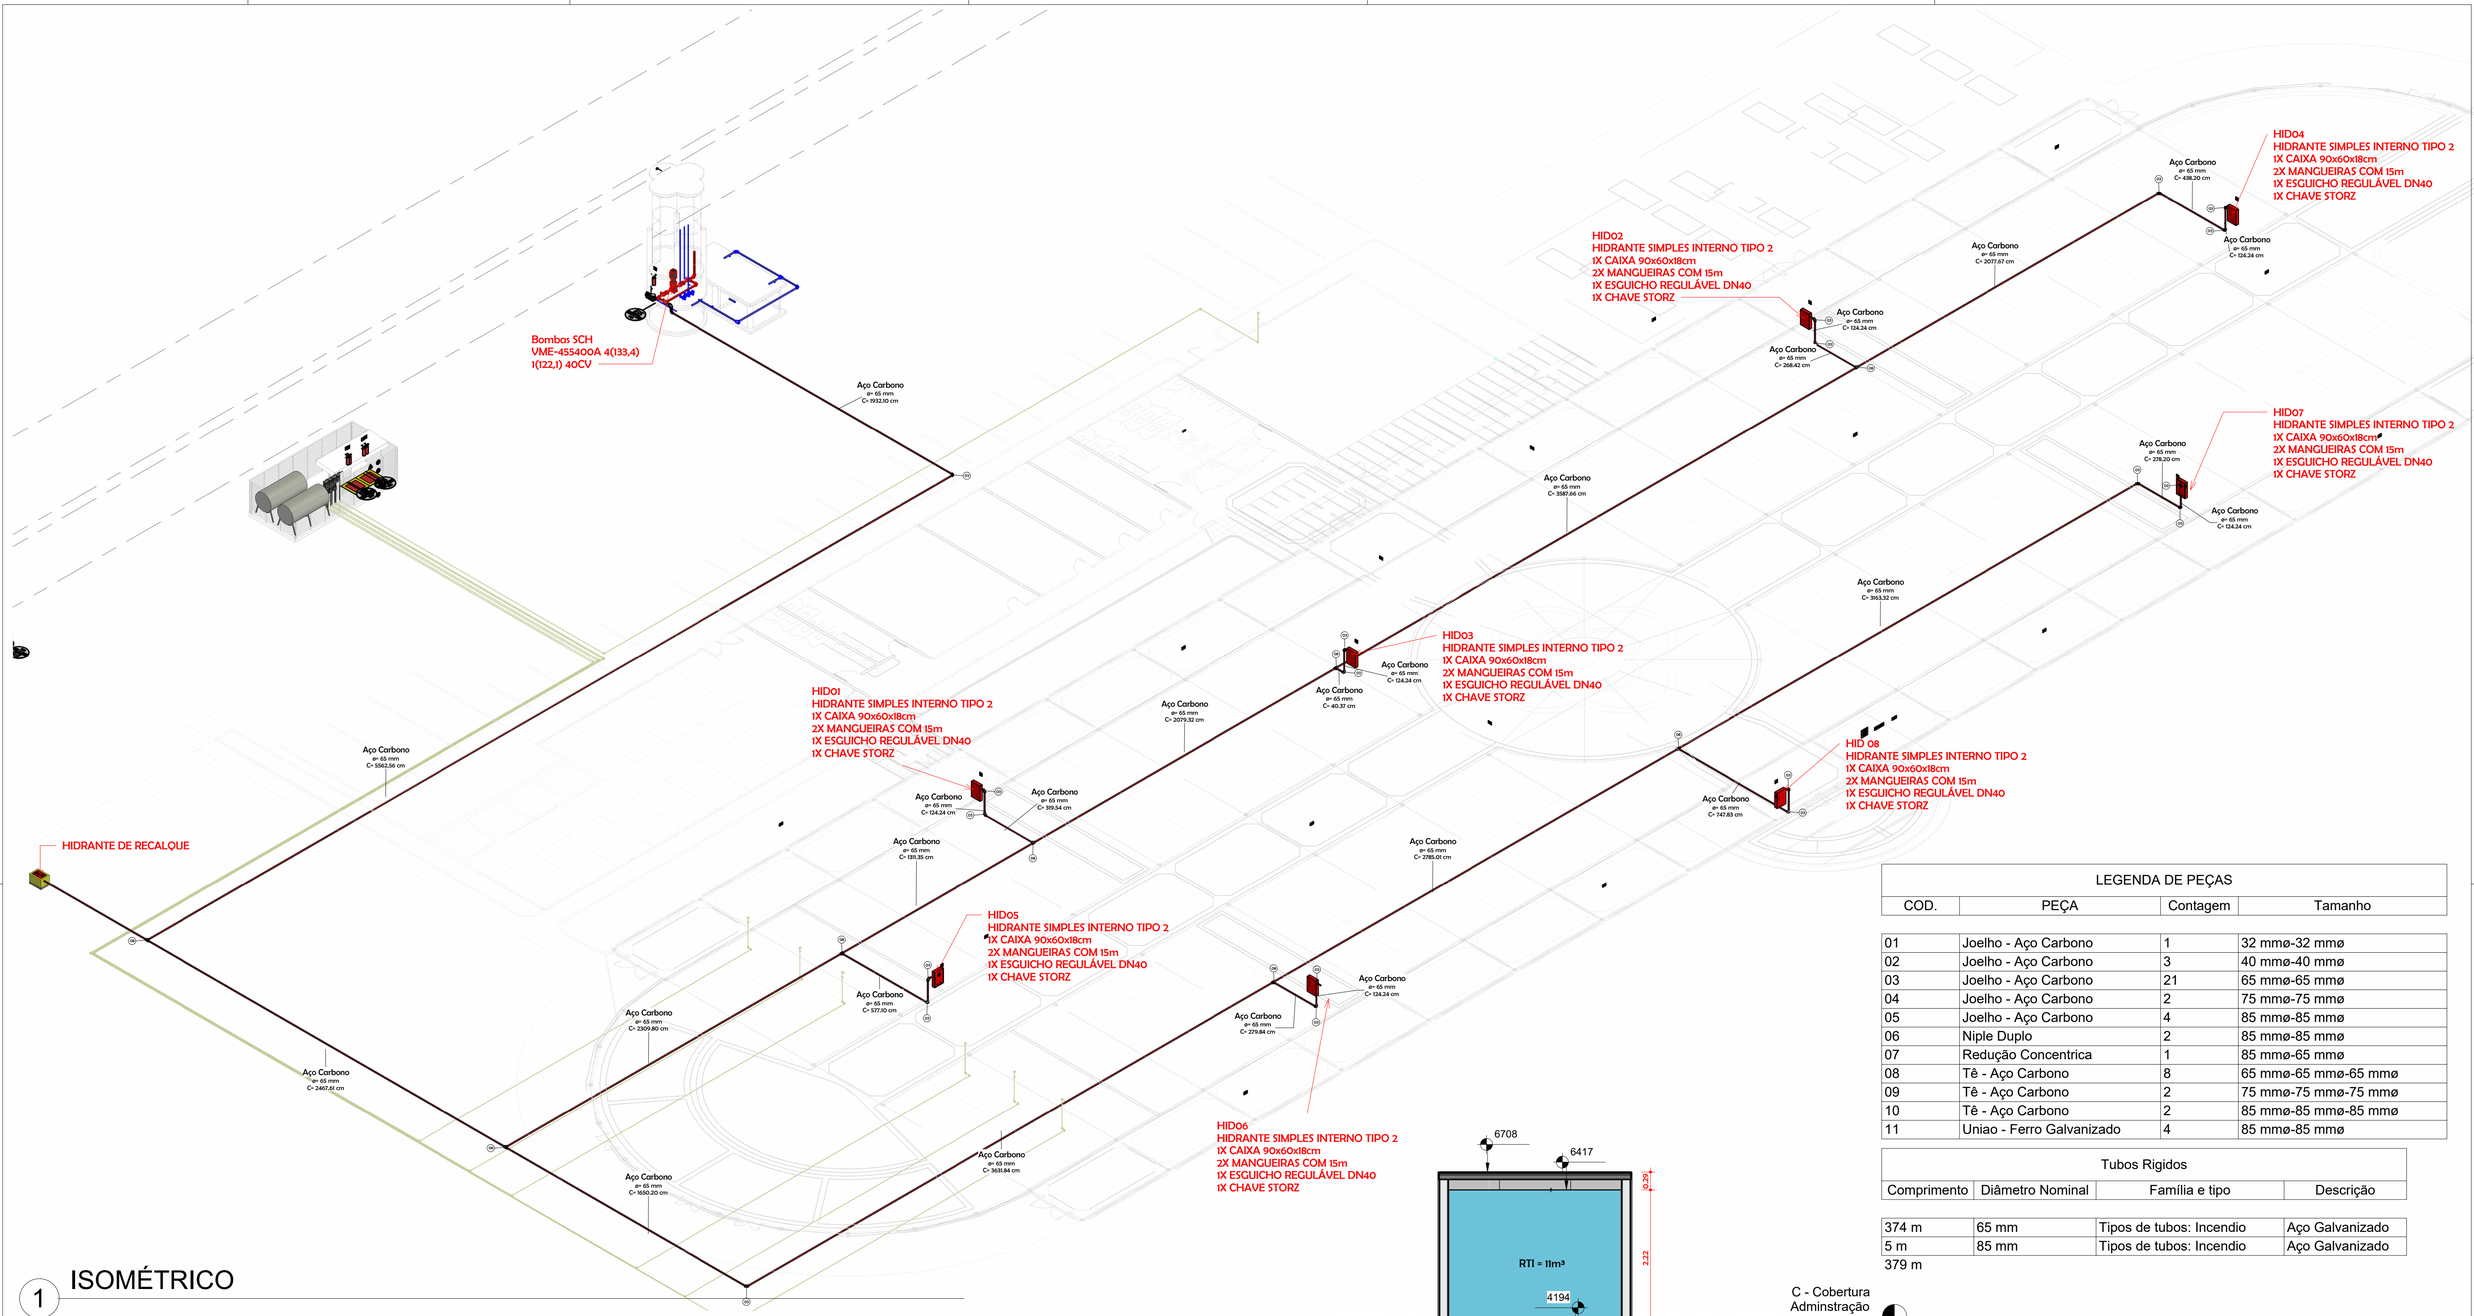


1 ISOMÉTRICO

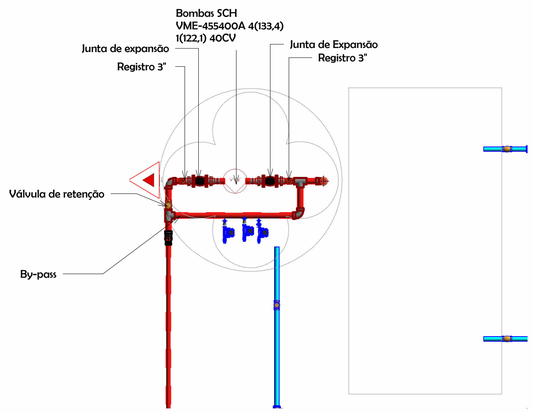


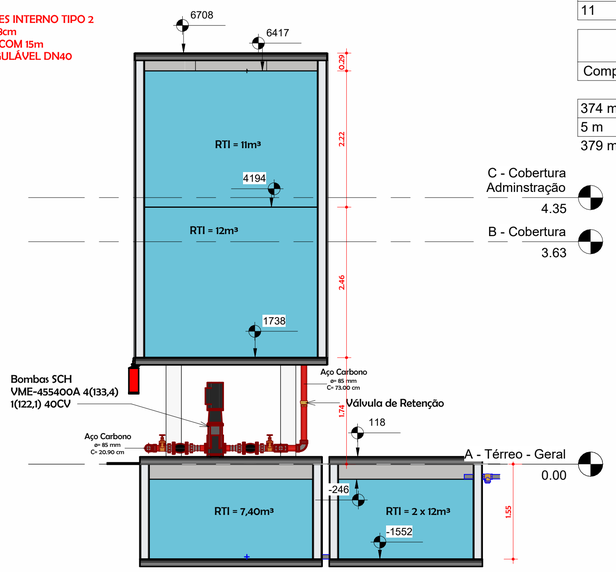


3 Corte Bomba
1 : 50

| LEGENDA DE PEÇAS | | | |
|---|---|---|---|
| COD. | PEÇA | Contagem | Tamanho |
| 01 | Joelho - Aço Carbono | 1 | 32 mmø-32 mmø |
| 02 | Joelho - Aço Carbono | 3 | 40 mmø-40 mmø |
| 03 | Joelho - Aço Carbono | 21 | 65 mmø-65 mmø |
| 04 | Joelho - Aço Carbono | 2 | 75 mmø-75 mmø |
| 05 | Joelho - Aço Carbono | 4 | 85 mmø-85 mmø |
| 06 | Niple Duplo | 2 | 85 mmø-85 mmø |
| 07 | Redução Concentrica | 1 | 85 mmø-65 mmø |
| 08 | Tê - Aço Carbono | 8 | 65 mmø-65 mmø-65 mmø |
| 09 | Tê - Aço Carbono | 2 | 75 mmø-75 mmø-75 mmø |
| 10 | Tê - Aço Carbono | 2 | 85 mmø-85 mmø-85 mmø |
| 11 | Uniao - Ferro Galvanizado | 4 | 85 mmø-85 mmø |

| Tubos Rigidos | | | |
|---|---|---|---|
| Comprimento | Diâmetro Nominal | Família e tipo | Descrição |
| 374 m | 65 mm | Tipos de tubos: Incendio | Aço Galvanizado |
| 5 m | 85 mm | Tipos de tubos: Incendio | Aço Galvanizado |
| 379 m | | | |

| HISTÓRICO DE ATUALIZAÇÕES/SUBSTITUIÇÃO DO PSCIP | | |
|---|---|---|
| | DESCRIMINAÇÃO DA ATUALIZAÇÃO/SUBSTITUIÇÃO | Nº DO PSCIP |
| | | |
| | | |
| | | |

SEMEAR CONSULTORIA E CAPACITAÇÃO

OBRA/ ENDEREÇO
PAVILHÃO DAS FLORES - BR 116 km 10 Ceasa Curitiba, 22881 - Tatuquara, Curitiba - PR, 81690-500

ÁREA
4522,52m²

OCUPAÇÃO
CI - COMERCIAL
FR - RESTAURANTE
DI - SERVIÇOS PROFISSIONAIS

PARA USO DO C.B.

PRANCHA
06
08

CONTEÚDO DA PRANCHA
ISOMÉTRICO

PROPRIETÁRIO
CENTRAL DE ABASTECIMENTO DO PARANÁ - CNPJ:75.063.164/0001-67

ESCALA

RESPONSÁVEL TÉCNICO
ALESSANDRA R. CABRAL - ENGENHEIRA CIVIL - CREA - PR143.670/D

DATA
15/09/2025

A1