


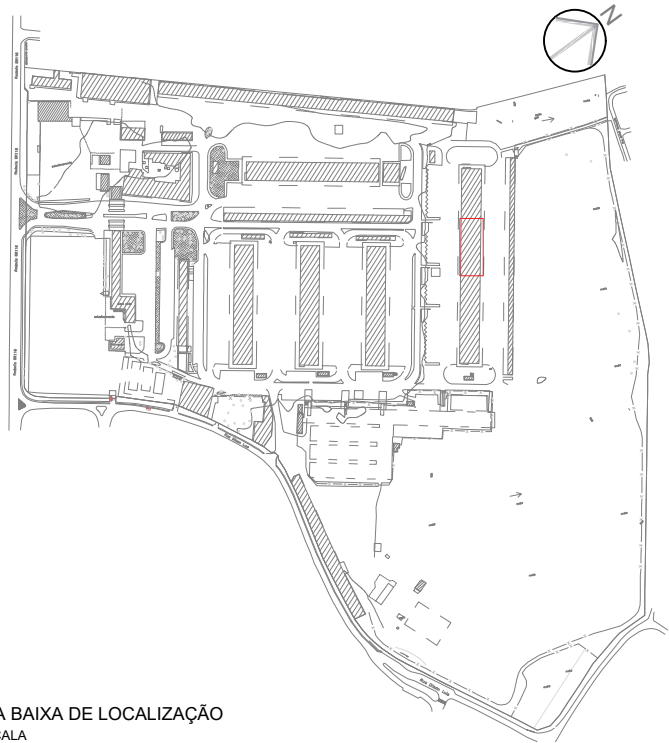


PLANTA BAIXA DE LOCALIZAÇÃO
SEM ESCALA


CÓD.	MATERIAL	PAREDE DIM.(CM)	ACABAMENTO	AMBIENTE
1	STEEL FRAME		PINTURA ACRILICA PREMIUM BRNCA - SUVINIL OU SIMILAR	ÁREAS INTERNAS

LEGENDA

- CORREDOR
- OBRA EXISTENTE
- PAREDE EM STEEL FRAME A SER CONSTRUÍDA

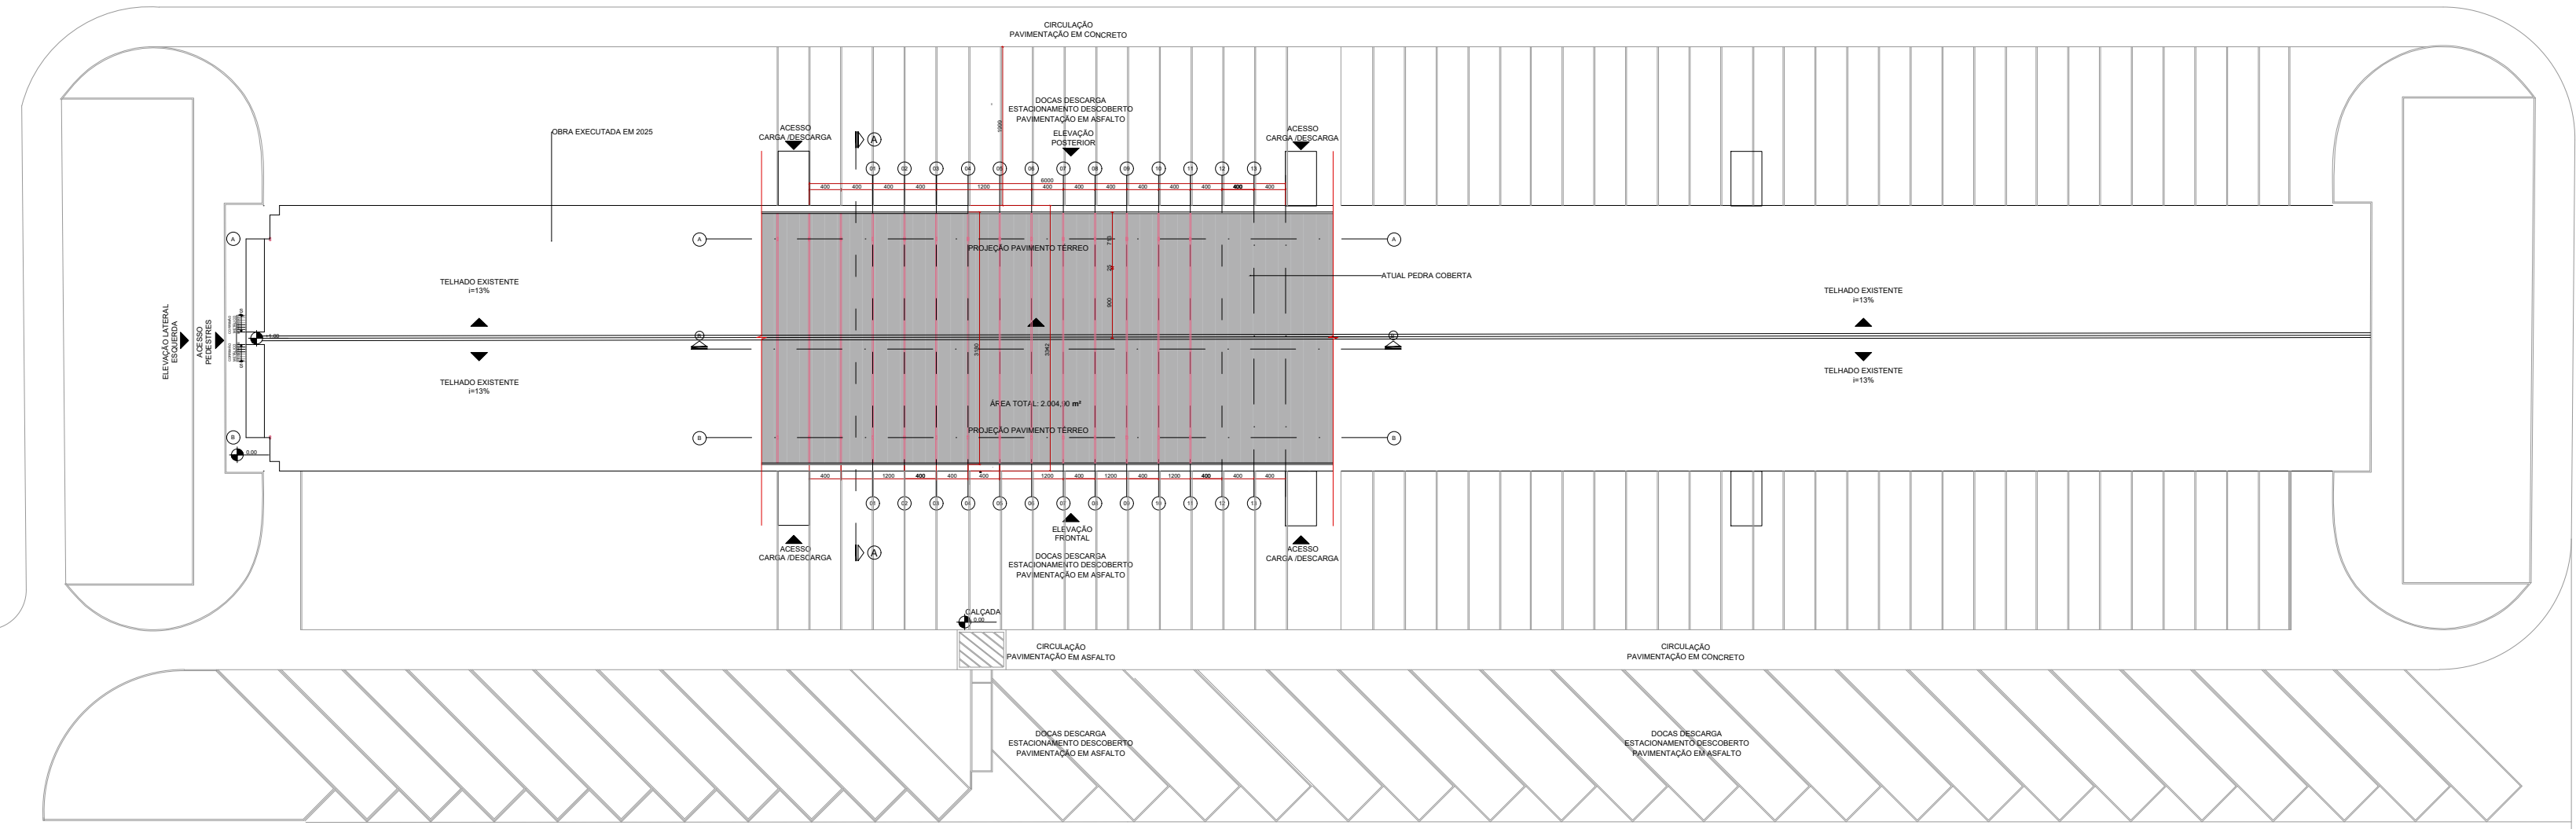


1
PLANTA DE COBERTURA E IMPLANTAÇÃO
SEM ESCALA

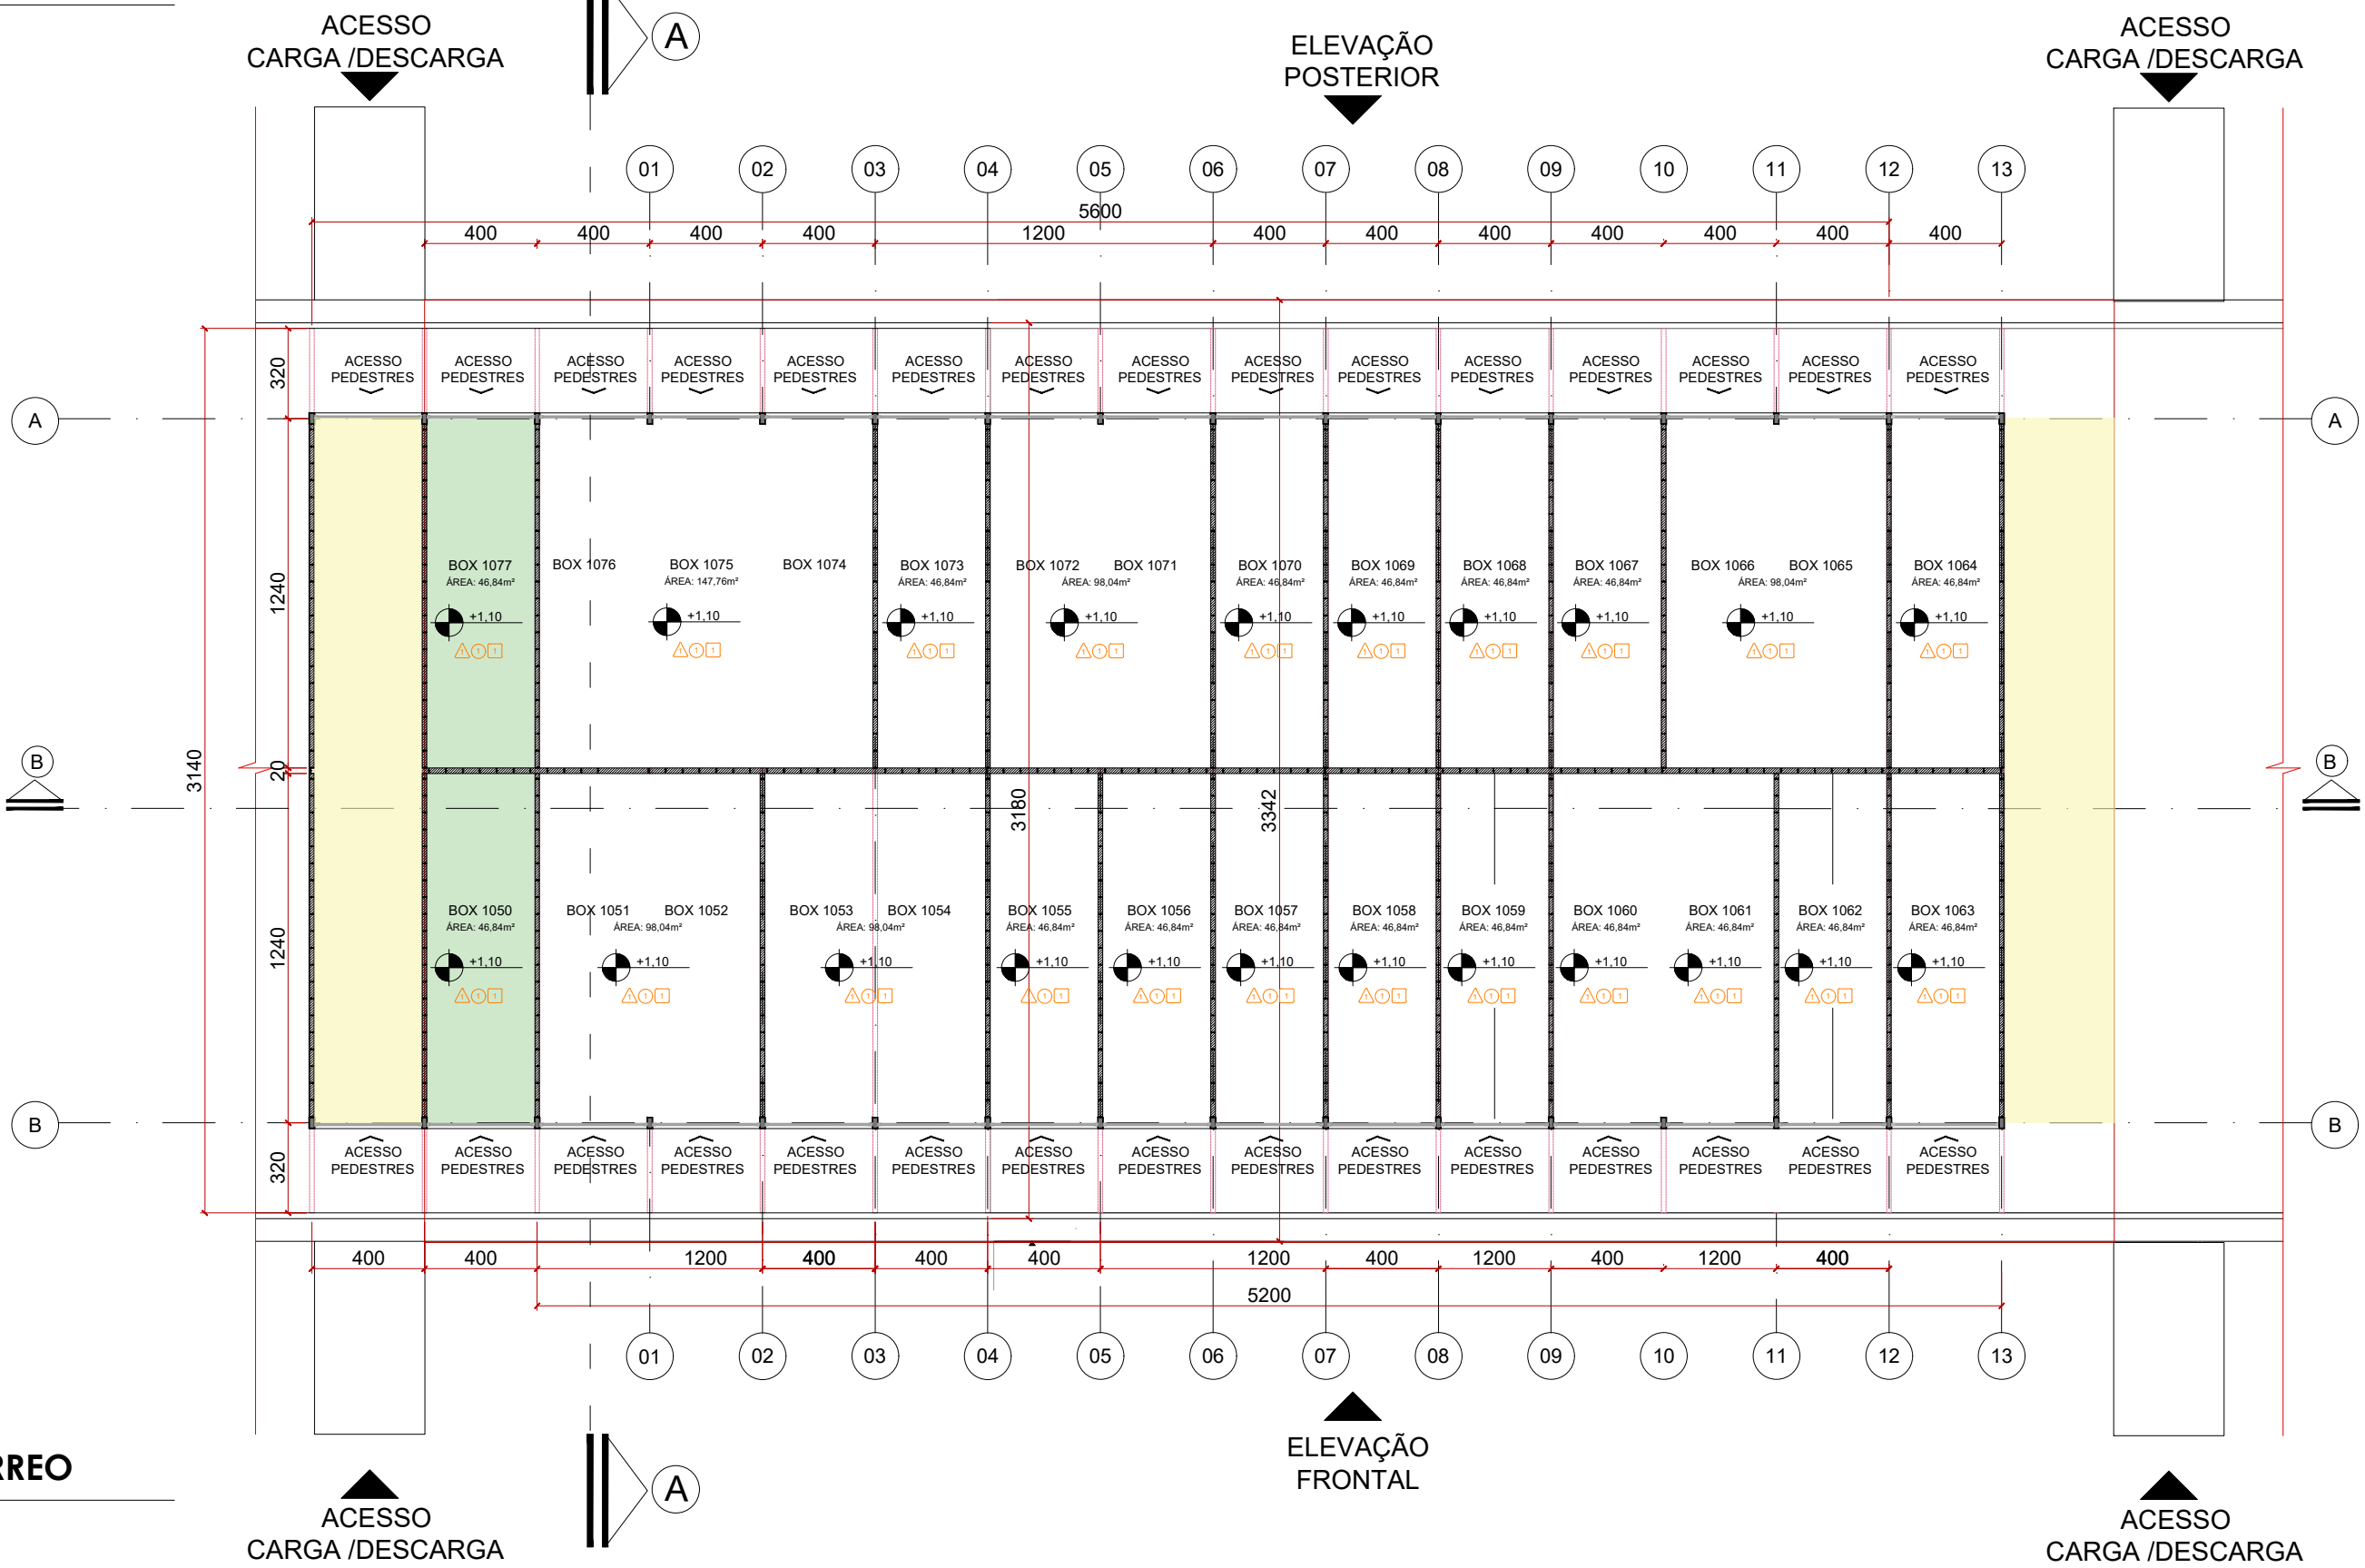


2
PLANTA PAV. TÉRREO
SEM ESCALA

	CEASA / PR		01/06
	CENTRAIS DE ABASTECIMENTO DO PARANÁ S.A. DIENG - DIVISÃO DE INFRAESTRUTURA E ENGENHARIA		
DESCRIÇÃO: FECHAMENTO LATERAL PAV. D - PEDRA COBERTA			FORMATO: A2
PROJETO: RAFAEL GOMES DA SILVA CREA SP/5070214991/D			REVISÃO: REV0
PROJ. SUPL.: RAFAEL GOMES DA SILVA CREA SP/5070214991/D			INDICADA: ABRIL/2026
ORIENTAÇÃO: THAYANA RALINE			DIRETORIA

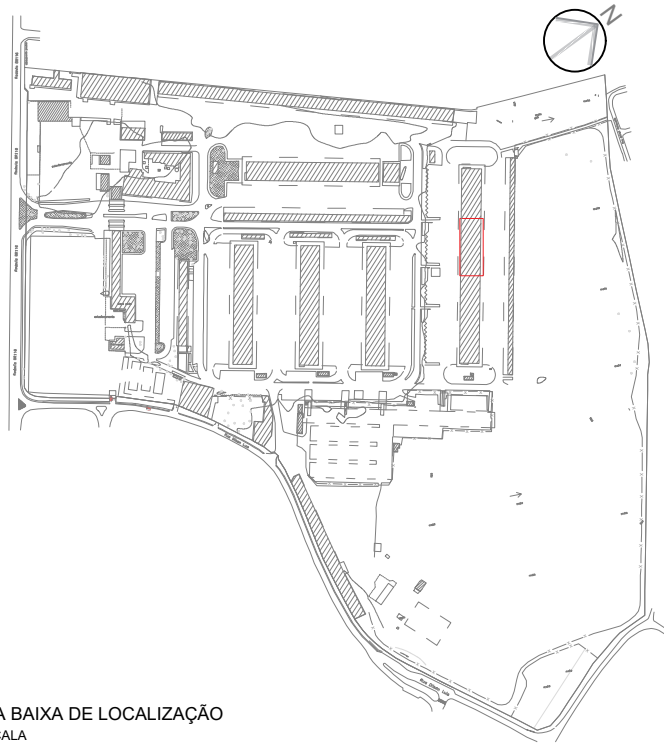

PLANTA BAIXA DE LOCALIZAÇÃO
SEM ESCALA

ELEVAÇÃO FRONTAL

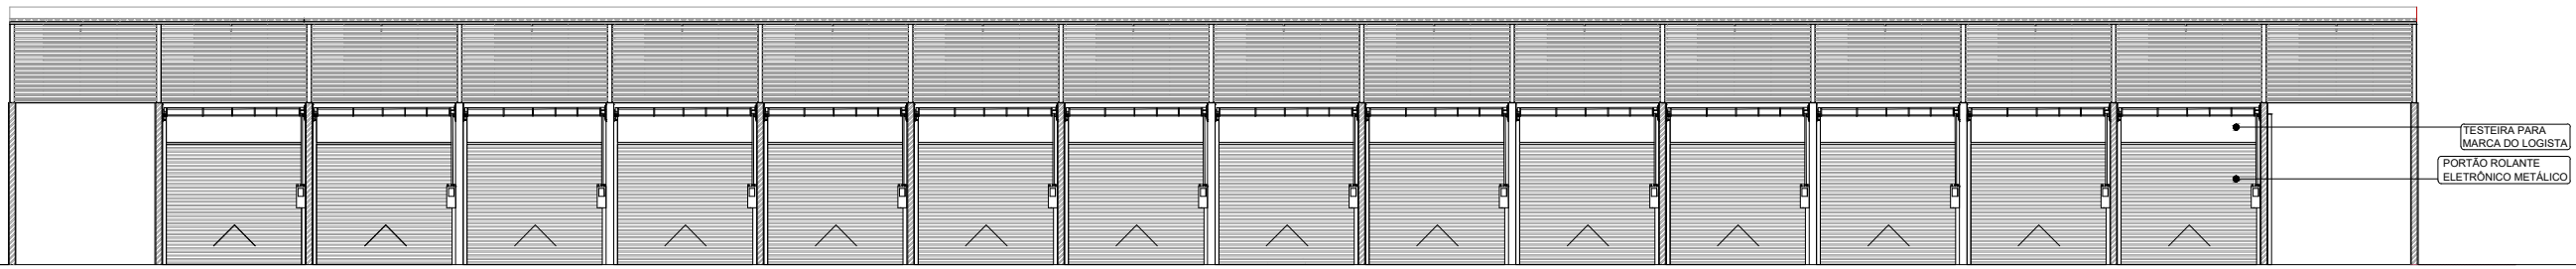

TESTEIRA PARA
MARCA DO LOGISTA
PORTÃO ROLANTE
ELETRÔNICO METÁLICO

ELEVAÇÕES


SEM ESCALA

ALTURA FINAL ∇ +7,64

COBERTURA ∇ +5,40

PAVIMENTO
TÉRREO ∇ +1,10


TERRENO ∇ 0,00

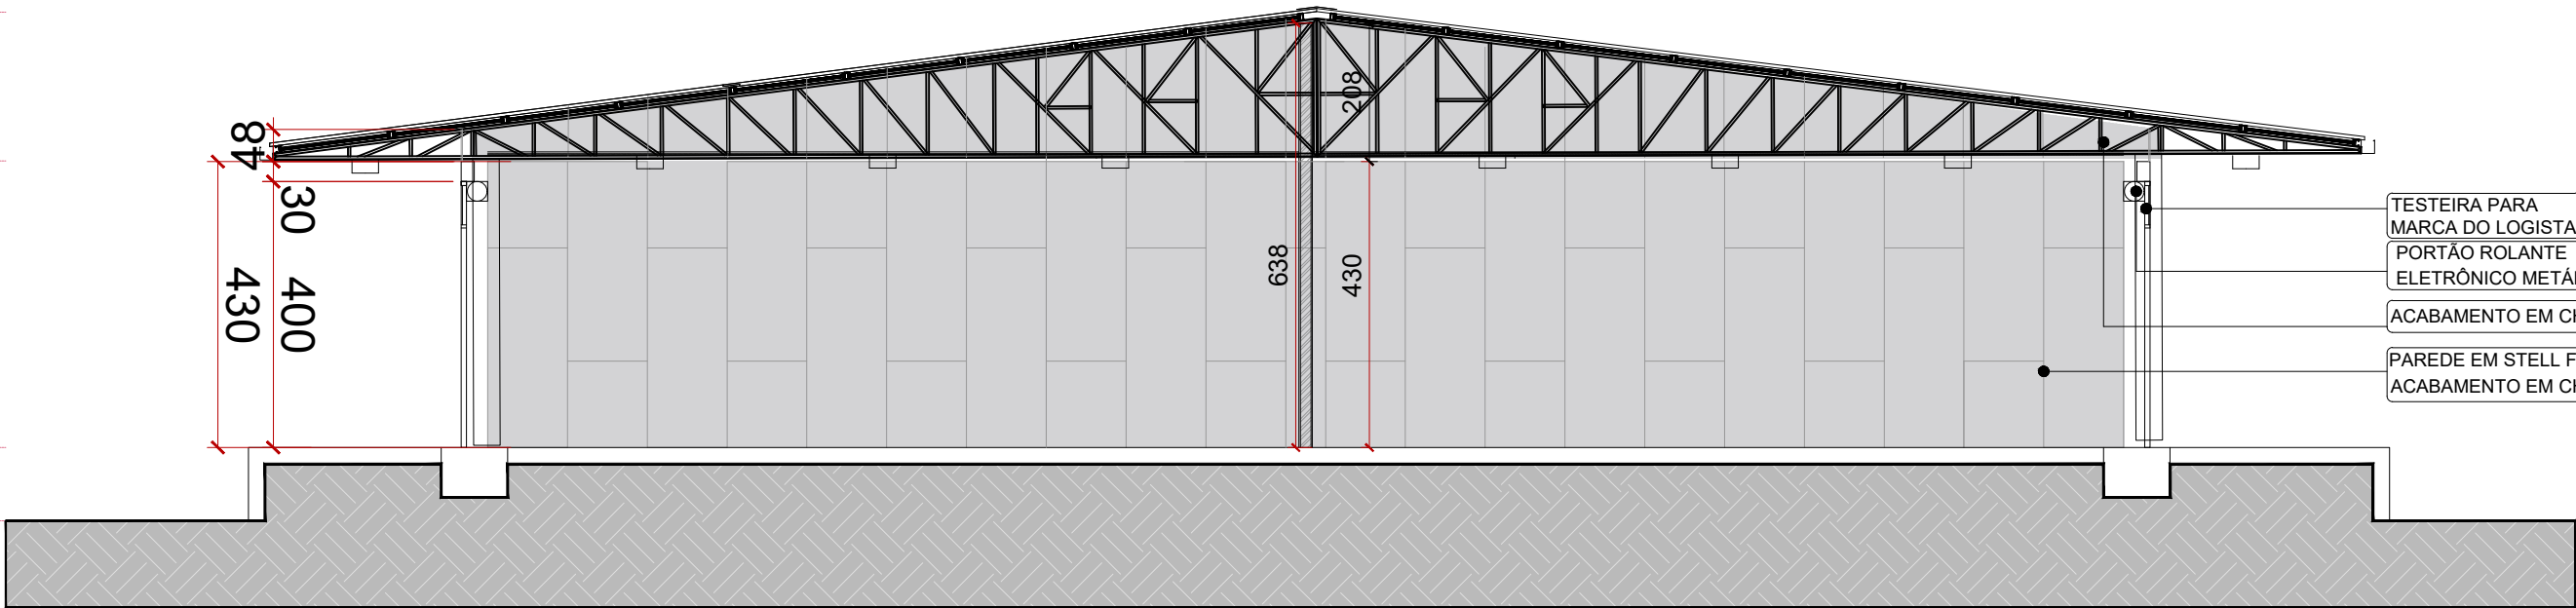

TESTEIRA PARA
MARCA DO LOGISTA
PORTÃO ROLANTE
ELETRÔNICO METÁLICO EM CHAPA PERFORADA
ACABAMENTO EM CHAPAS CIMENTÍCIAS
PAREDE EM STEEL FRAME
ACABAMENTO EM CHAPAS CIMENTÍCIAS

CORTE AA''


SEM ESCALA

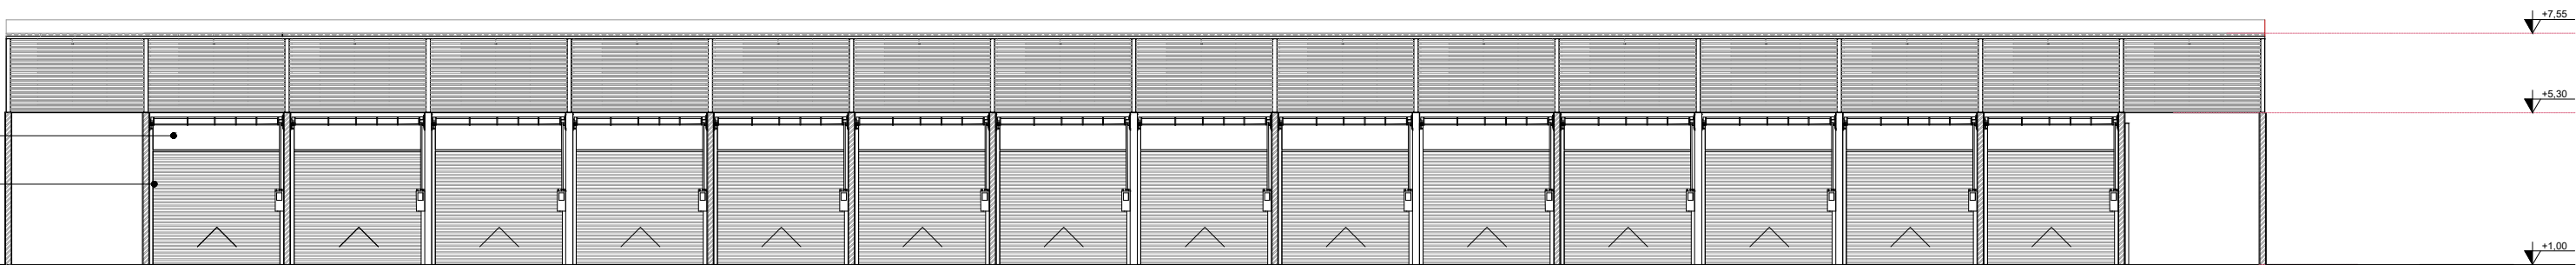


TESTEIRA PARA
MARCA DO LOGISTA
PORTÃO ROLANTE
ELETRÔNICO METÁLICO

CORTE BB''


SEM ESCALA

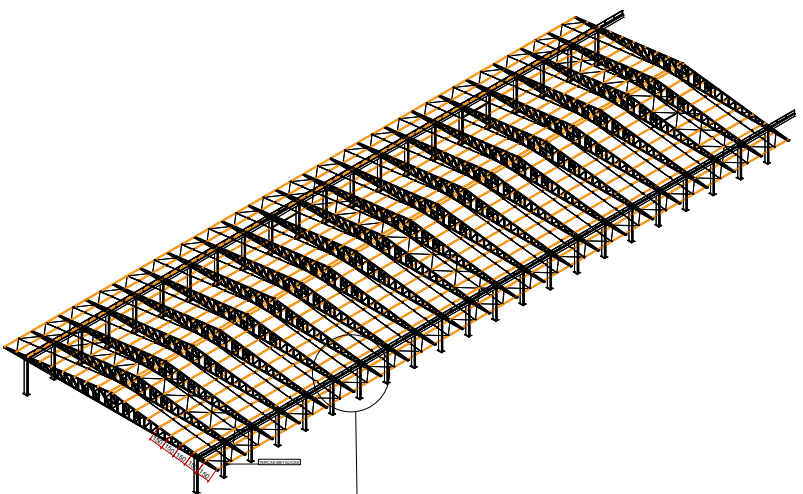

ISOMÉTRICA ESTRUTURAL
SEM ESCALA

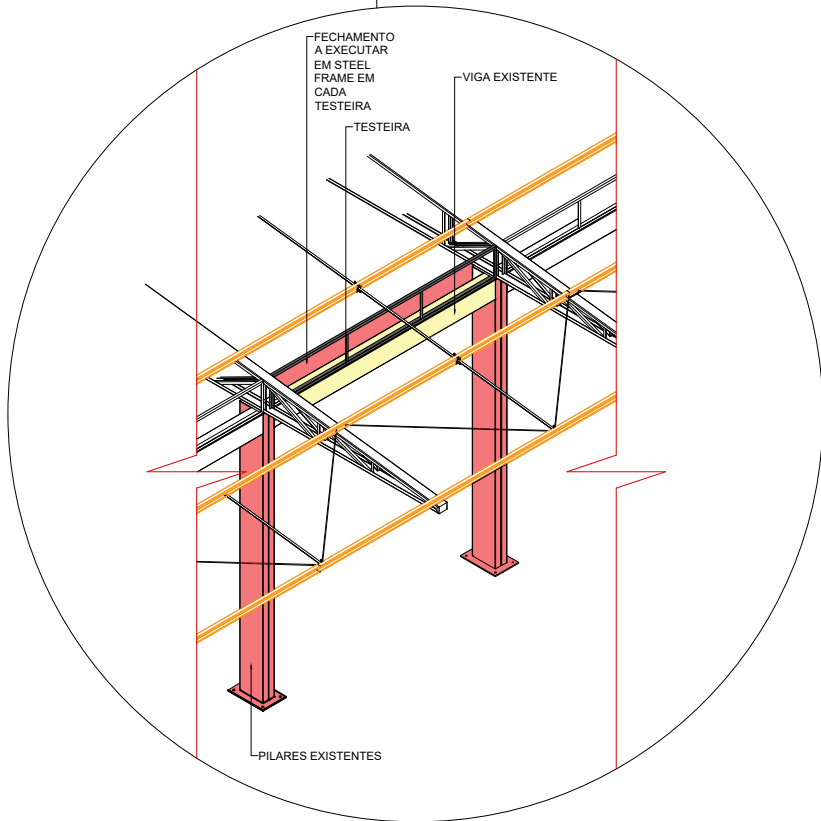


	CEASA / PR		02/06
	CENTRAIS DE ABASTECIMENTO DO PARANÁ S.A.		
DIENG - DIVISÃO DE INFRAESTRUTURA E ENGENHARIA			
RECOMENDADO: FECHAMENTO LATERAL PAV. D - PEDRA COBERTA			
PROJETO: RAFAEL GOMES DA SILVA CREA SP/5070214991/D		VOTO: RAFAEL GOMES DA SILVA	
PROJ. RESP.: RAFAEL GOMES DA SILVA CREA SP/5070214991/D		VOTO: THAYANA RALINE	
ORDEMISTA: THAYANA RALINE		DIRETORIA	
FORMATO: A2		REVISÃO: REVO	
TÉCNICA: INDICADA		DATA: ABRIL/2026	

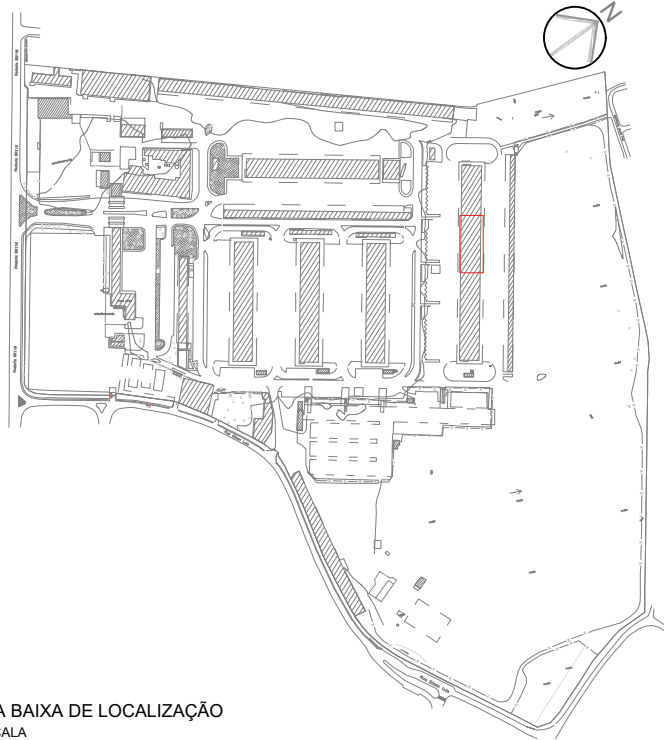

PLANTA BAIXA DE LOCALIZAÇÃO
SEM ESCALA

LEGENDA

- CORREDOR
- OBRA EXISTENTE
- PAREDE EM STEEL FRAME A SER CONSTRUÍDA

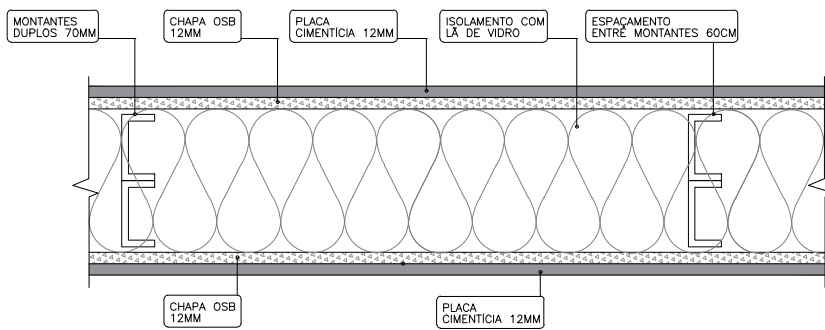

NUM DE PAREDES	M²		TOTAL M²
PAREDES DIVISÓRIAS ENTRE BOXES			
20	69,192		1383,84
PAREDES CENTRAIS			
12	24,244		290,928
PAREDES DA TESTEIRA			
26	3,42		88,92
			TOTAL M²
			1763,688
PINTURA			3.527,38

MEMORIAL DE CÁLCULO:


PROJETO - NÚMERO DE PAREDES DIVISÓRIAS (20) x (ÁREA DE CADA PAREDE + FECHAMENTO DO OITÃO DE CADA PAREDE)

PROJETO - NÚMERO DE PAREDES (11) x ÁREA DE CADA PAREDE

PROJETO - NÚMERO DE TESTEIRAS (22) x ÁREA DE CADA TESTEIRA


- OBS:
- TODAS AS PAREDES SERÃO EXECUTADAS COM MONTANTES DUPLOS 70MM, COM MANTA TÉRMICA DE Lã DE VIDRO. A PARTE INTERNA RECEBE ACABAMENTO EM CHAPA OSB 12MM MAIS CHAPA CIMENTÍCIA 12MM.
 - PARTE EXTERNA EM OSB 12MM, MANTA HIDRÓFUGA E CHAPA CIMENTÍCIA, COM JUNTAS DE DILATAÇÃO EM FITA TELADA PRONTA PARA RECEBER PINTURA.
 - MONTANTES DEVERÃO SER EXECUTADOS COM DISTÂNCIAMENTO MÁXIMO DE 60CM COM PERFIL HORIZONTAL DE TRAVAMENTO DE 1 A 1,50M

	CEASA / PR		03/06
	CENTRAIS DE ABASTECIMENTO DO PARANÁ S.A.		
DIENG - DIVISÃO DE INFRAESTRUTURA E ENGENHARIA			
RECOMENDAÇÃO: FECHAMENTO LATERAL PAV. D - PEDRA COBERTA			
PROJETO: RAFAEL GOMES DA SILVA CREA SP/5070214991/D		VOTO: RAFAEL GOMES DA SILVA	
PROJ. SUP: RAFAEL GOMES DA SILVA CREA SP/5070214991/D		VOTO: DIRETORIA	
REVISOR: THAYANA RALINE			

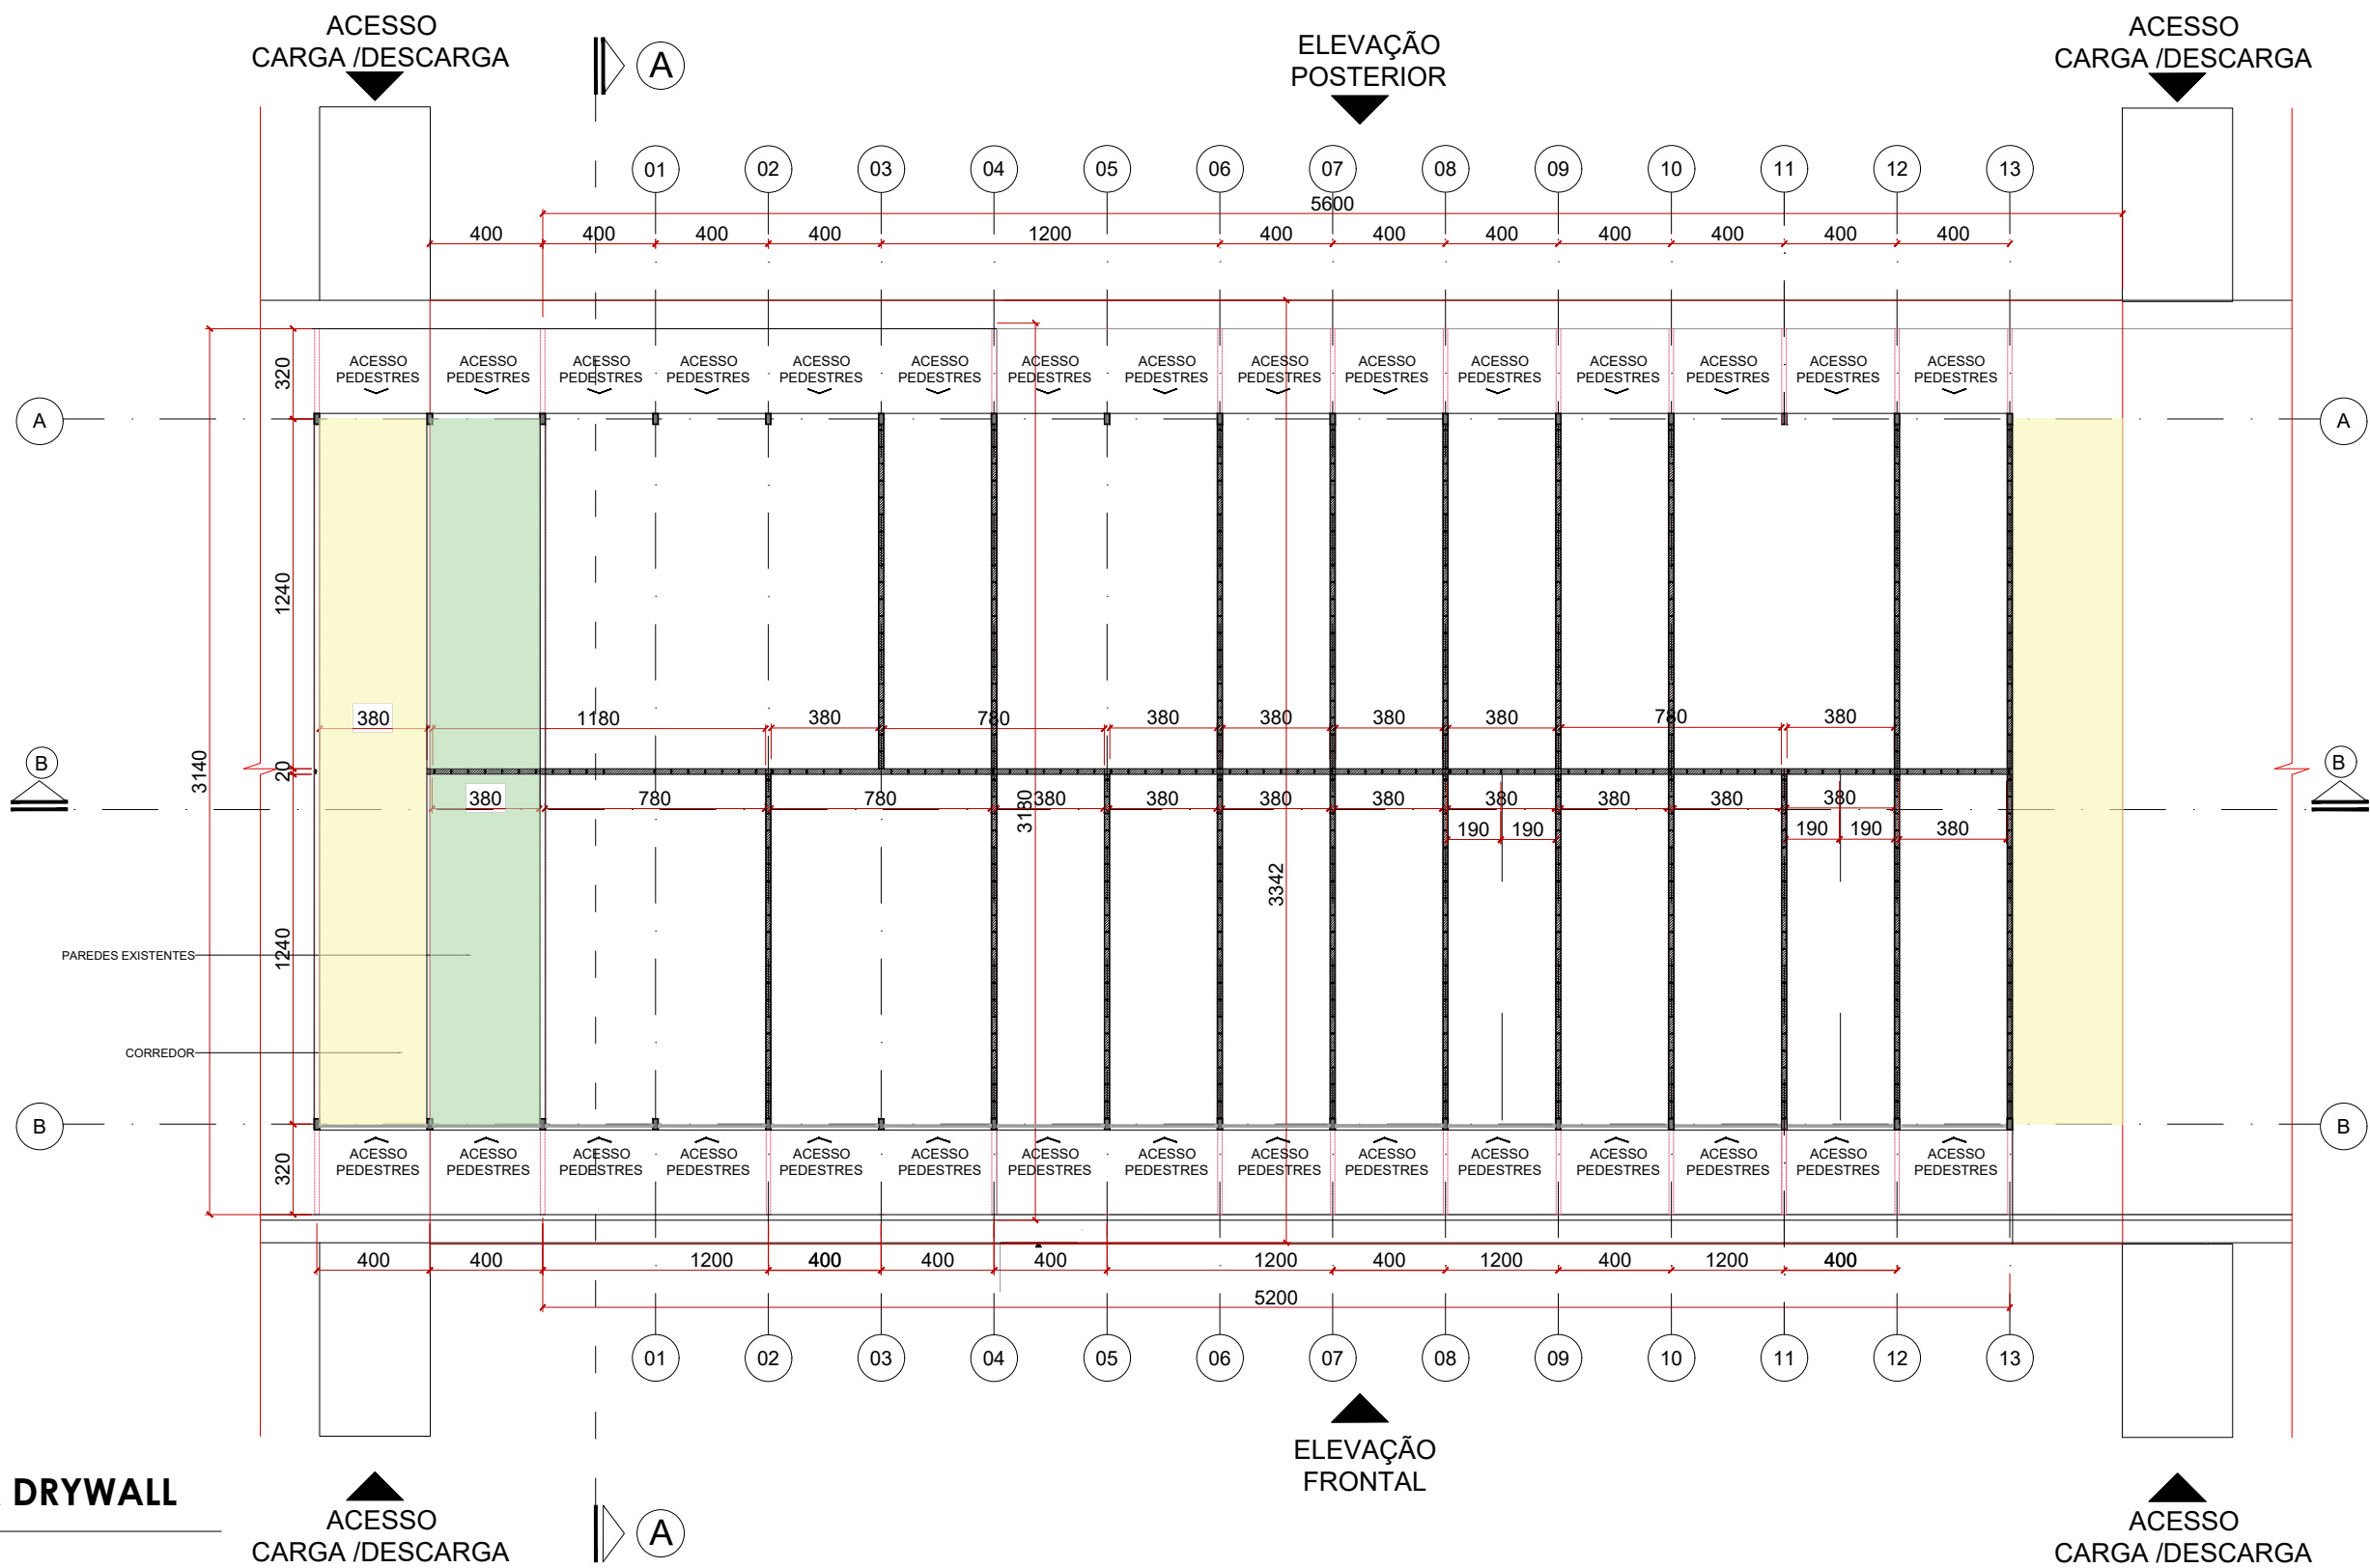


PLANTA BAIXA DRYWALL

SEM ESCALA

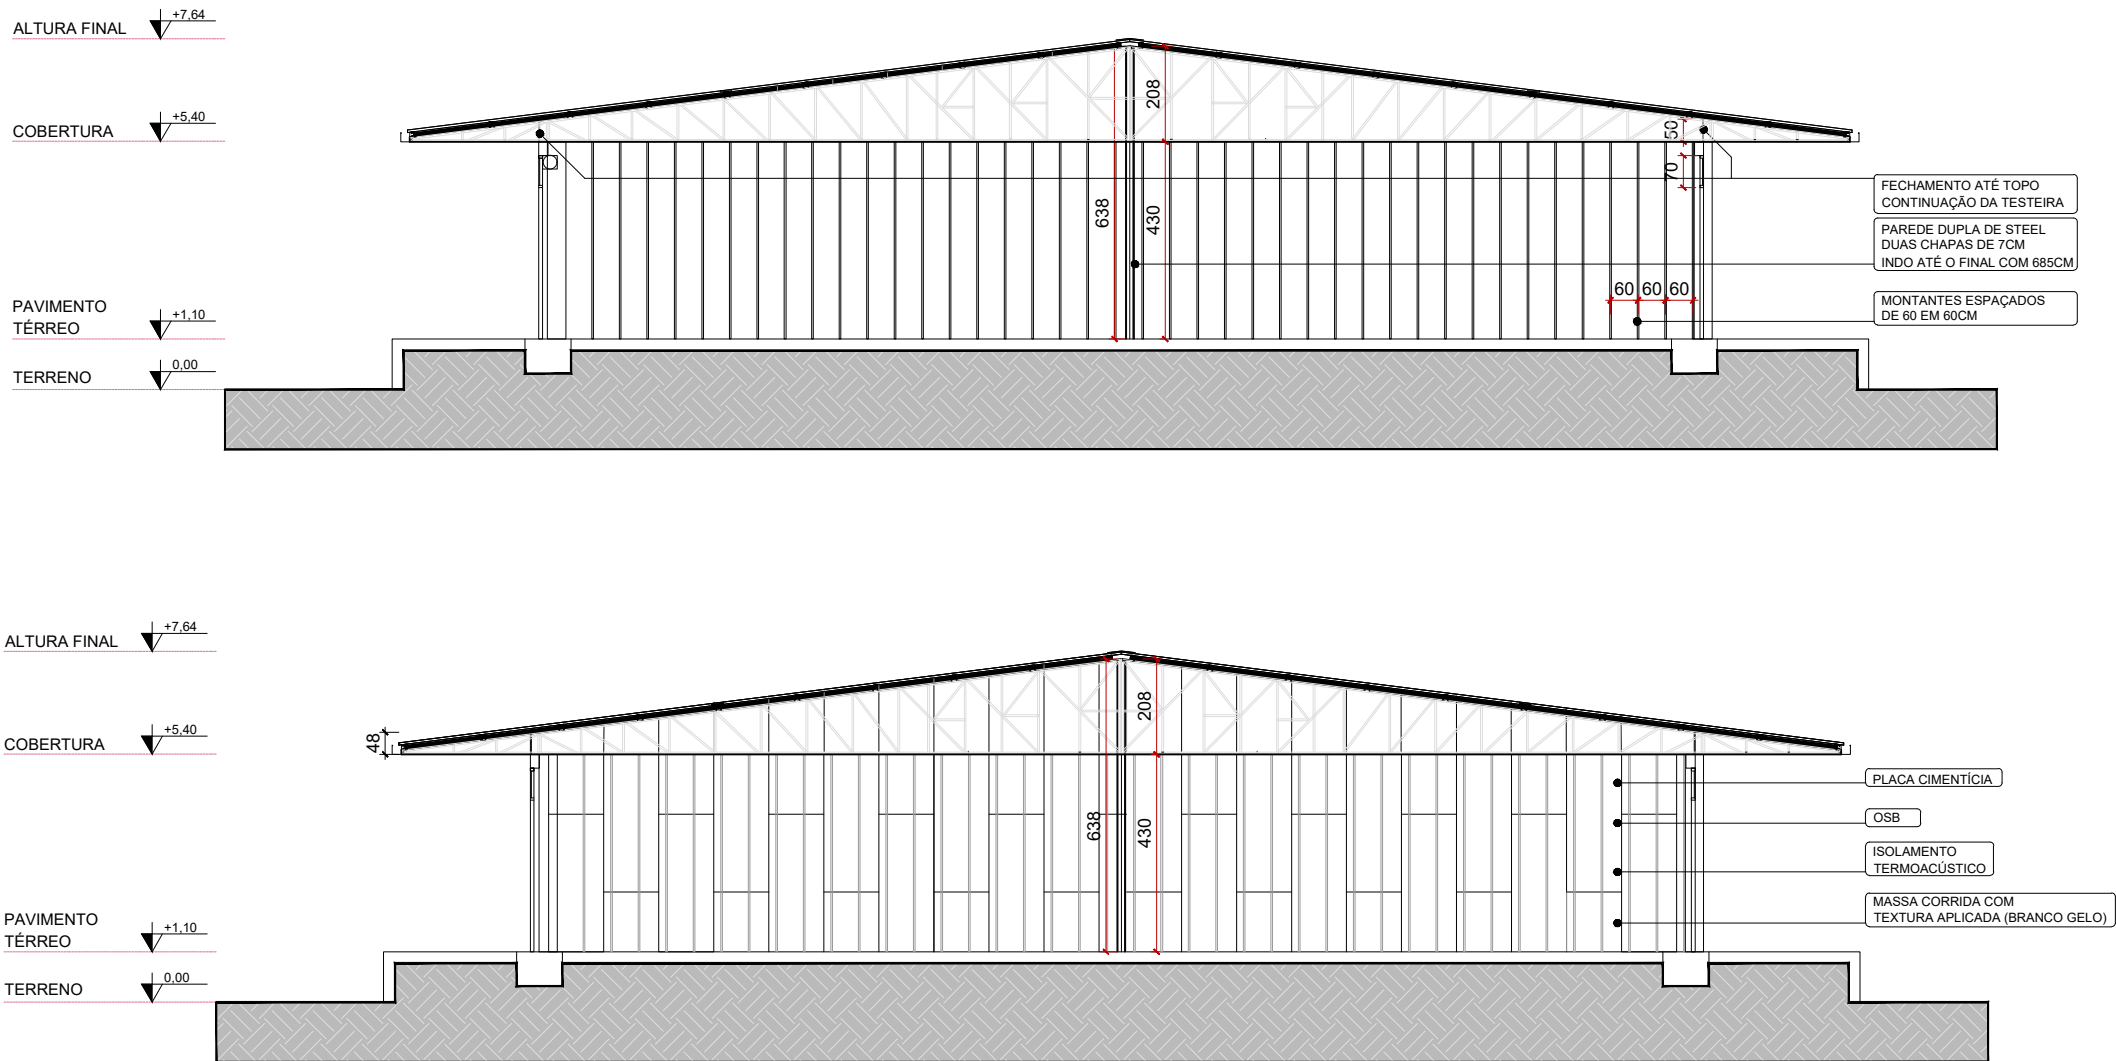

CORTE AA''

SEM ESCALA

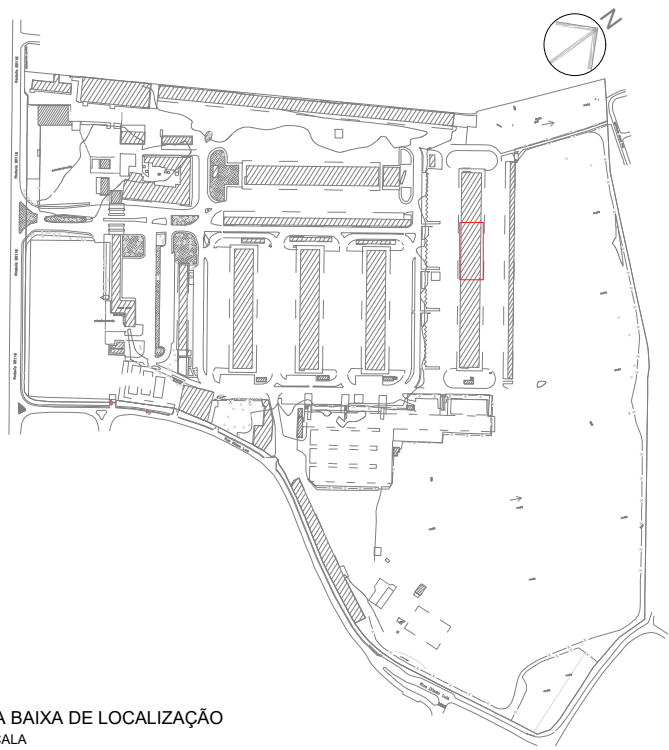


PLANTA BAIXA DE LOCALIZAÇÃO
SEM ESCALA

LEGENDA

- CORREDOR
- OBRA EXISTENTE
- PAREDE EM STEEL FRAME A SER CONSTRUÍDA


QUADRO DE DISTRIBUIÇÃO (QCD)

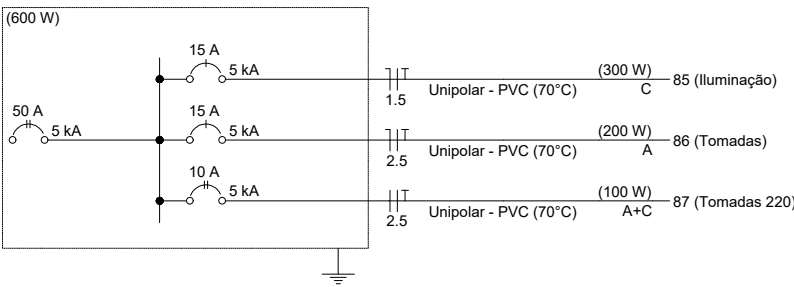

LEGENDA ELÉTRICA

- Quadro de distribuição
- T reto 90°
- Tomada alta a 2,00 - 2,25m do piso
- Tomada média a 1,20 - 1,30m do piso

		CEASA / PR		04/06
CENTRAIS DE ABASTECIMENTO DO PARANÁ S.A.		DIENG - DIVISÃO DE INFRAESTRUTURA E ENGENHARIA		
RECOMENDAÇÃO: FECHAMENTO LATERAL PAV. D - PEDRA COBERTA				
PROJETO: RAFAEL GOMES DA SILVA CREA SP/5070214991/D		VISTO: RAFAEL GOMES DA SILVA		FORMATO: A2
PROJ. RESP.: RAFAEL GOMES DA SILVA CREA SP/5070214991/D		VISTO:		DESENHO: REVO
DESENHISTA: THAYANA RALINE		VISTO:		INDICADA: ABRIL/2026
		DIRETORIA		

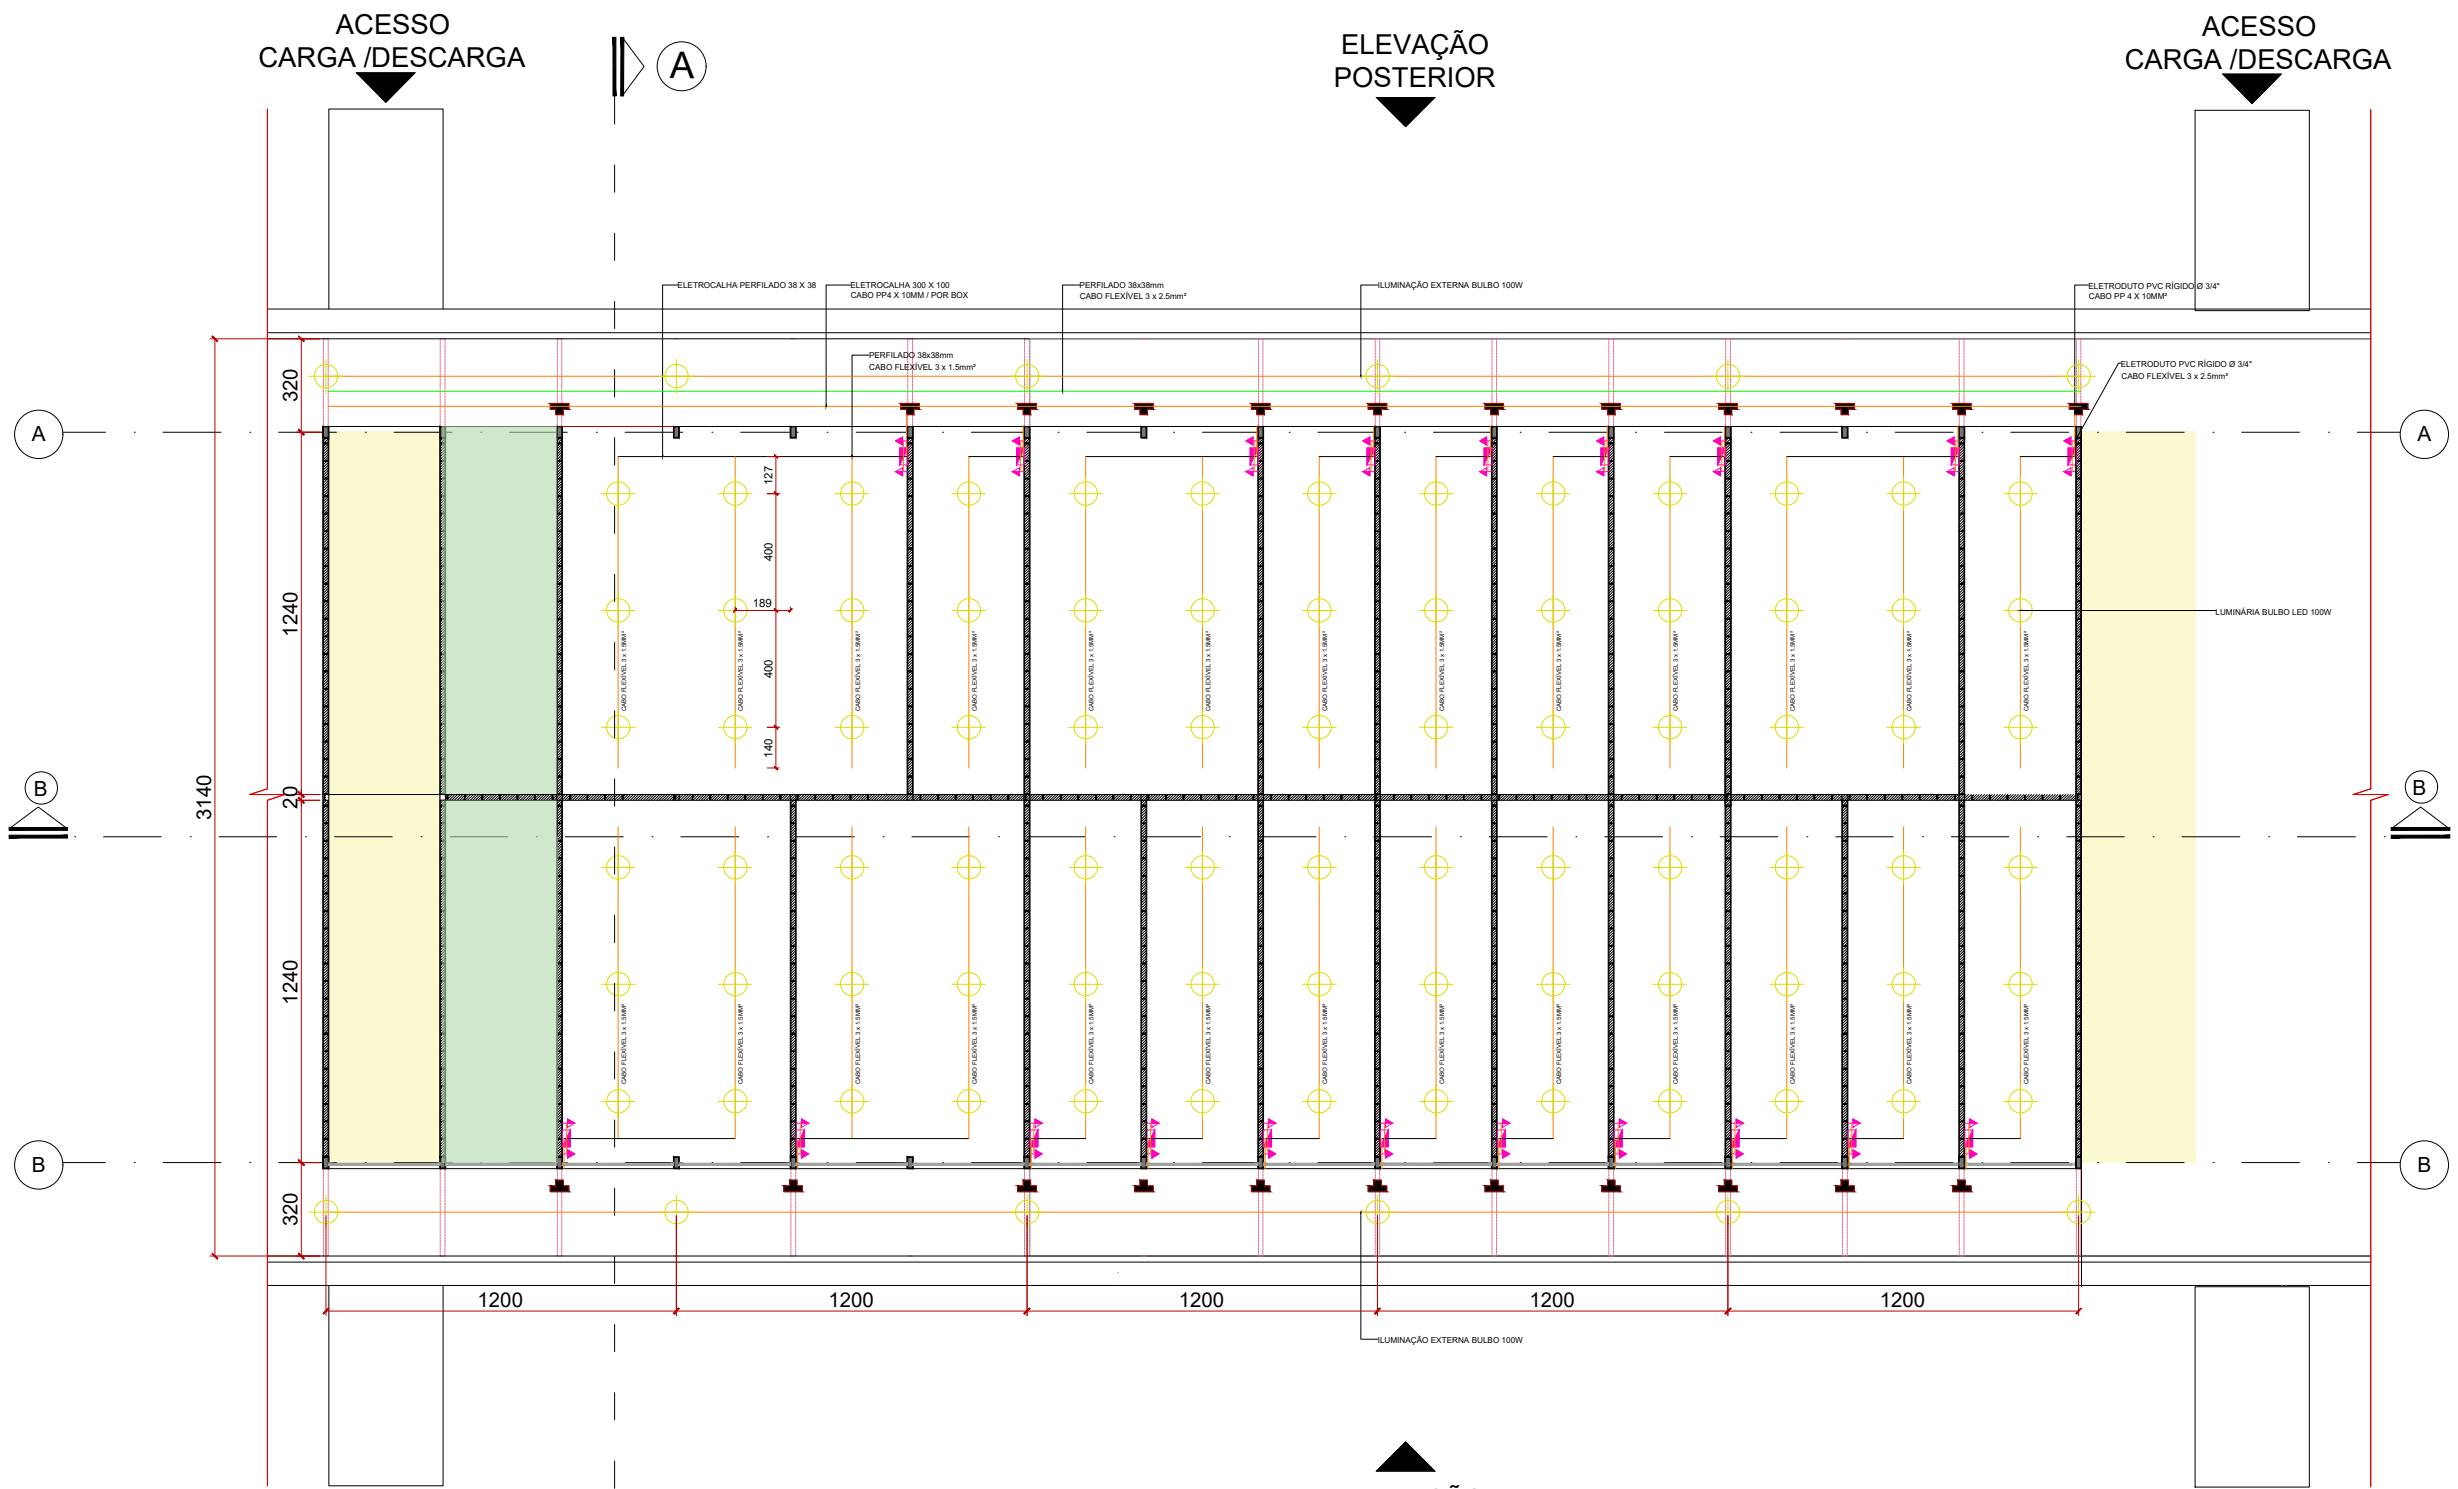

PLANTA BAIXA DRYWALL


SEM ESCALA

ALTURA FINAL +7,64

COBERTURA +5,40


PAVIMENTO TÉRREO +1,10

TERRENO 0,00

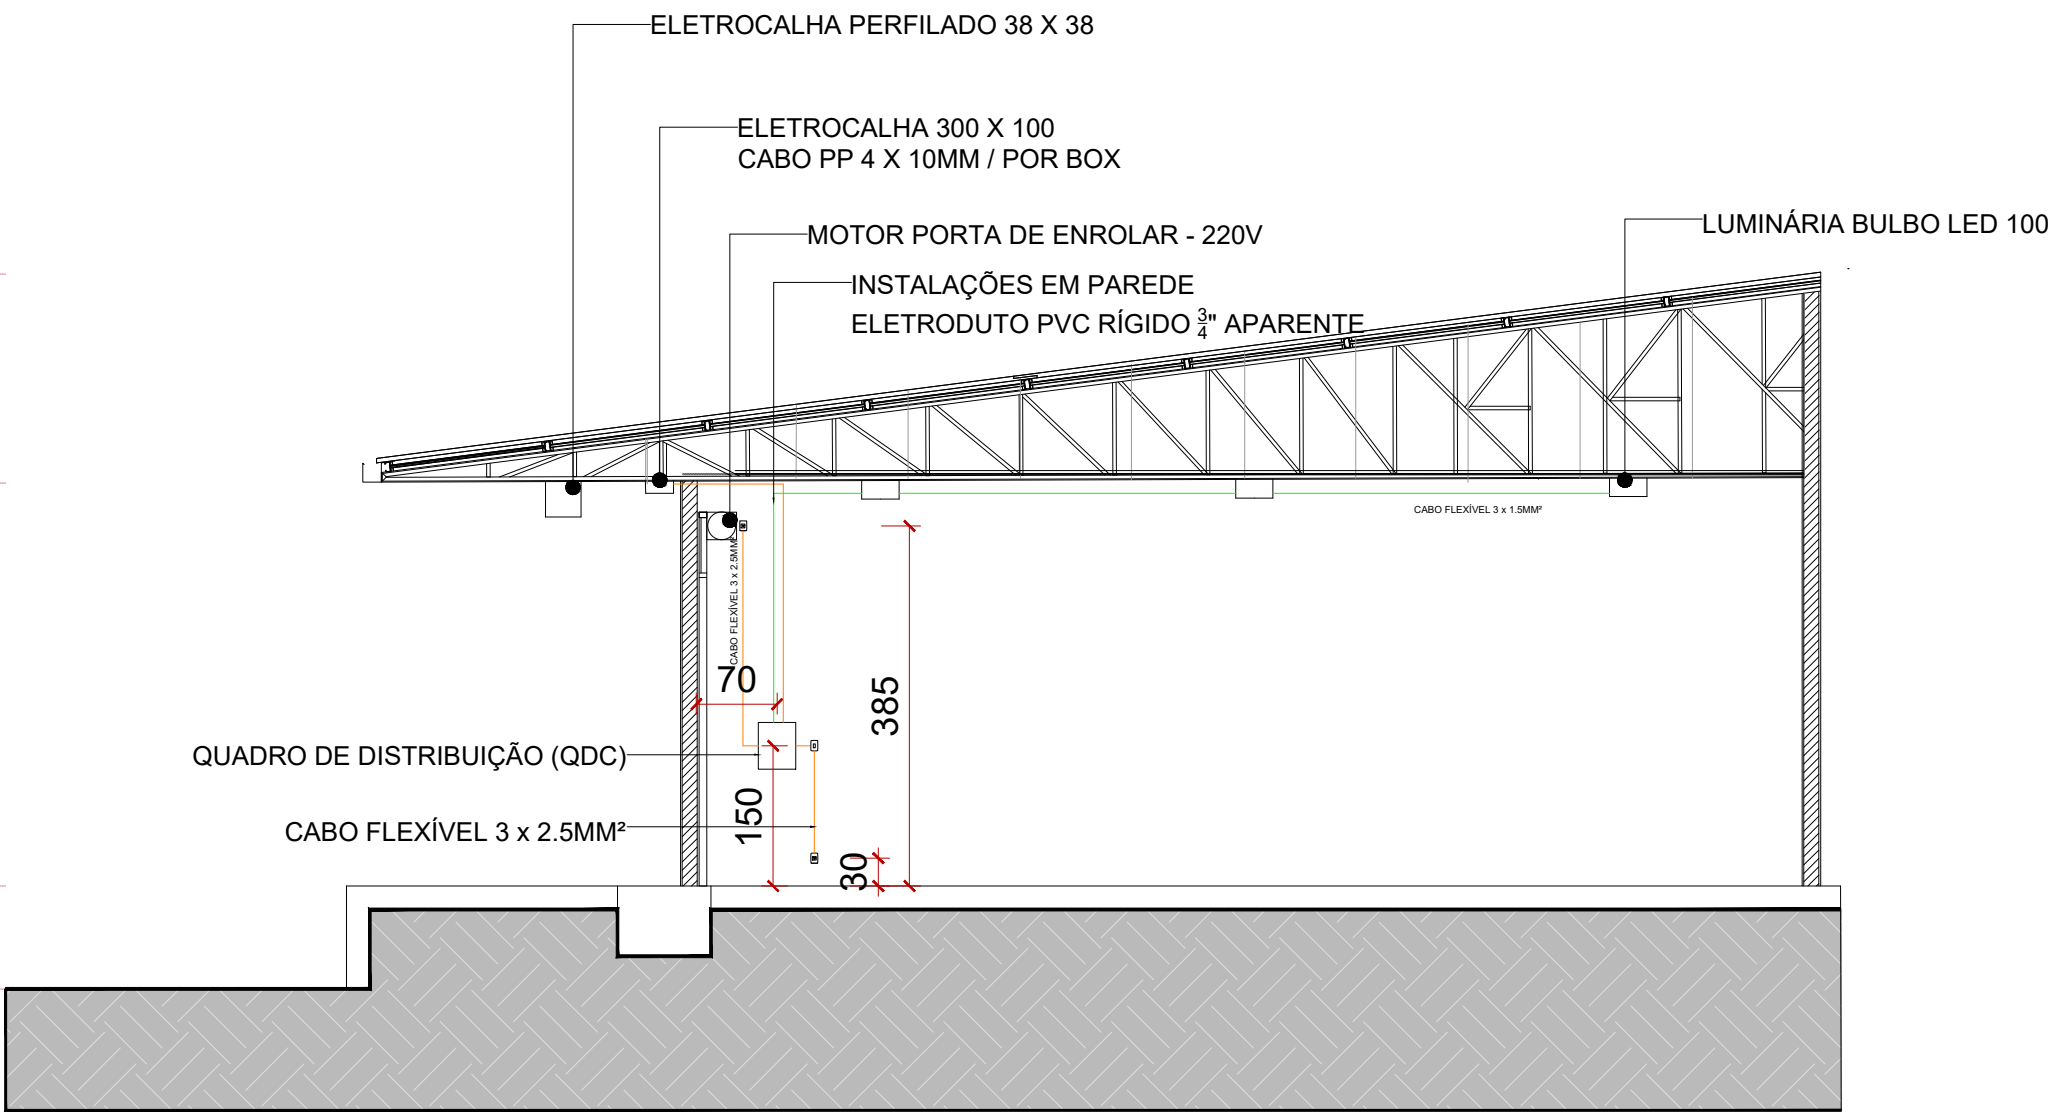

CORTE AA'' PAREDE LADO ESQUERDO

SEM ESCALA

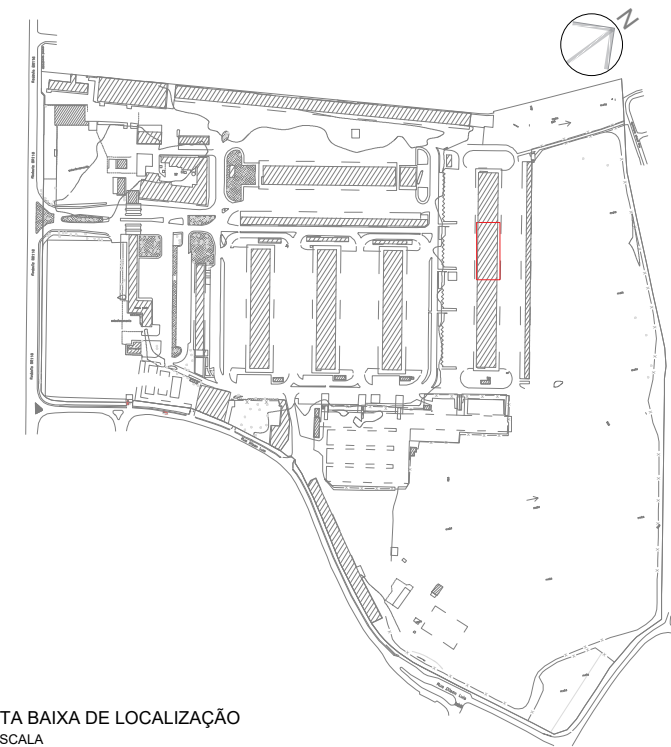

PLANTA BAIXA DE LOCALIZAÇÃO
SEM ESCALA




LEGENDA

- CORREDOR
- OBRA EXISTENTE
- PAREDE EM STEEL FRAME A SER CONSTRUÍDA

Legenda de condutos - Pavimento


Água fria

10 PLANTA BAIXA DRYWALL
SEM ESCALA

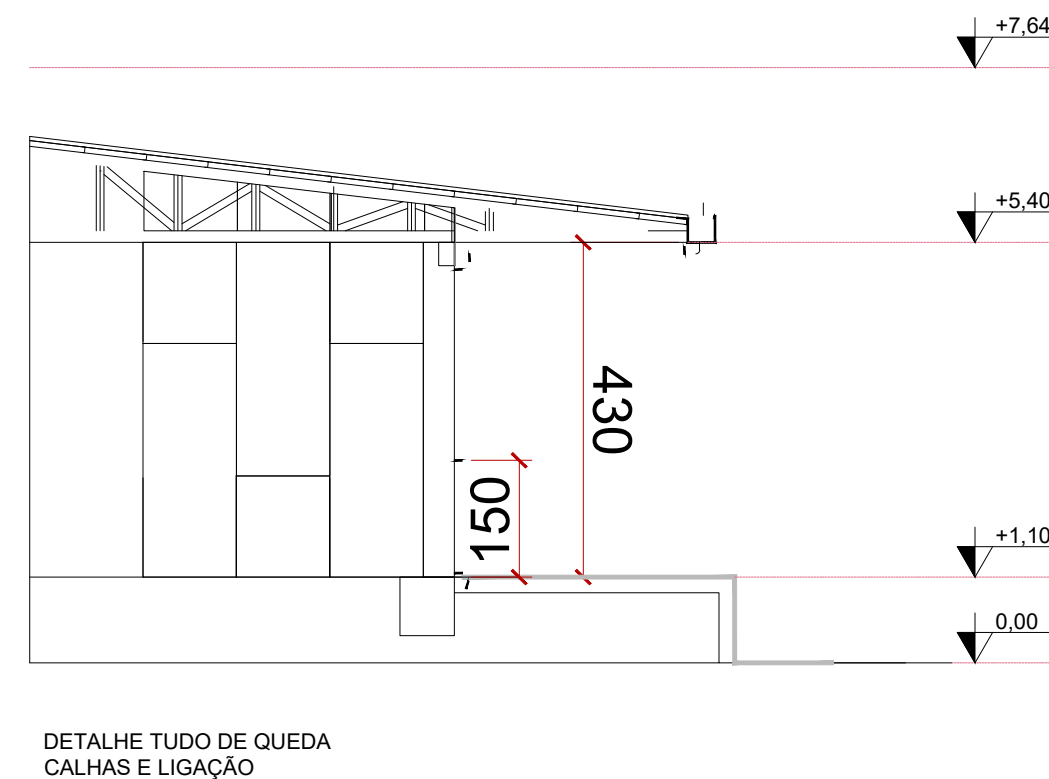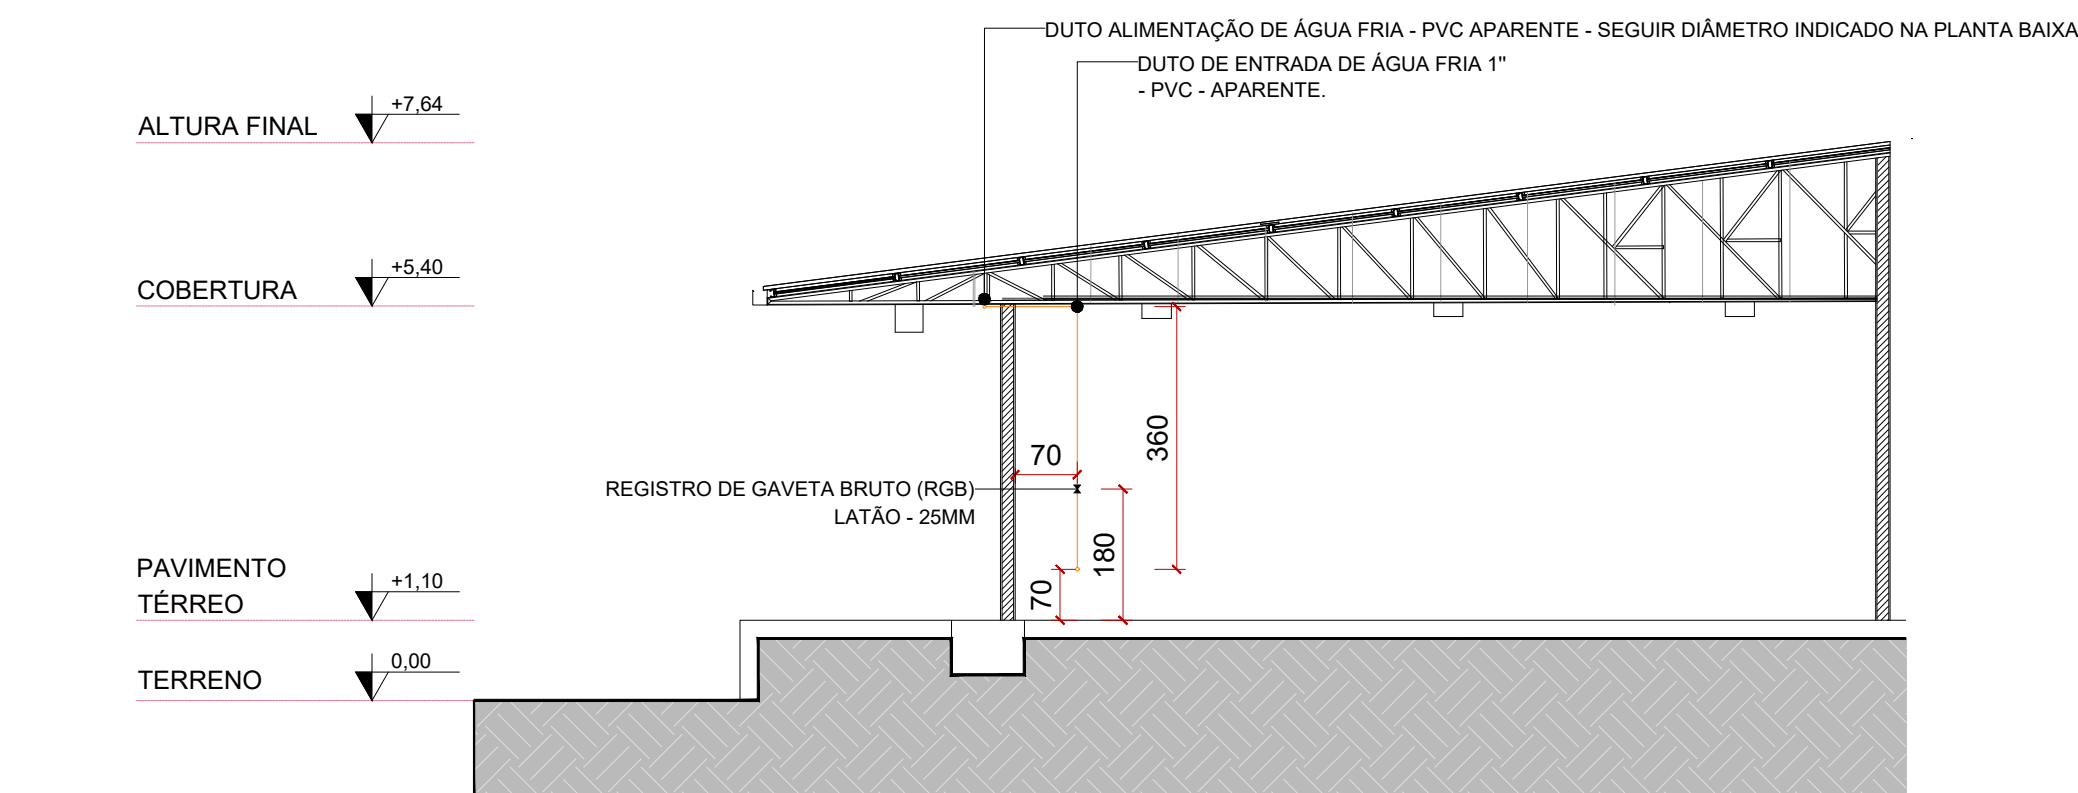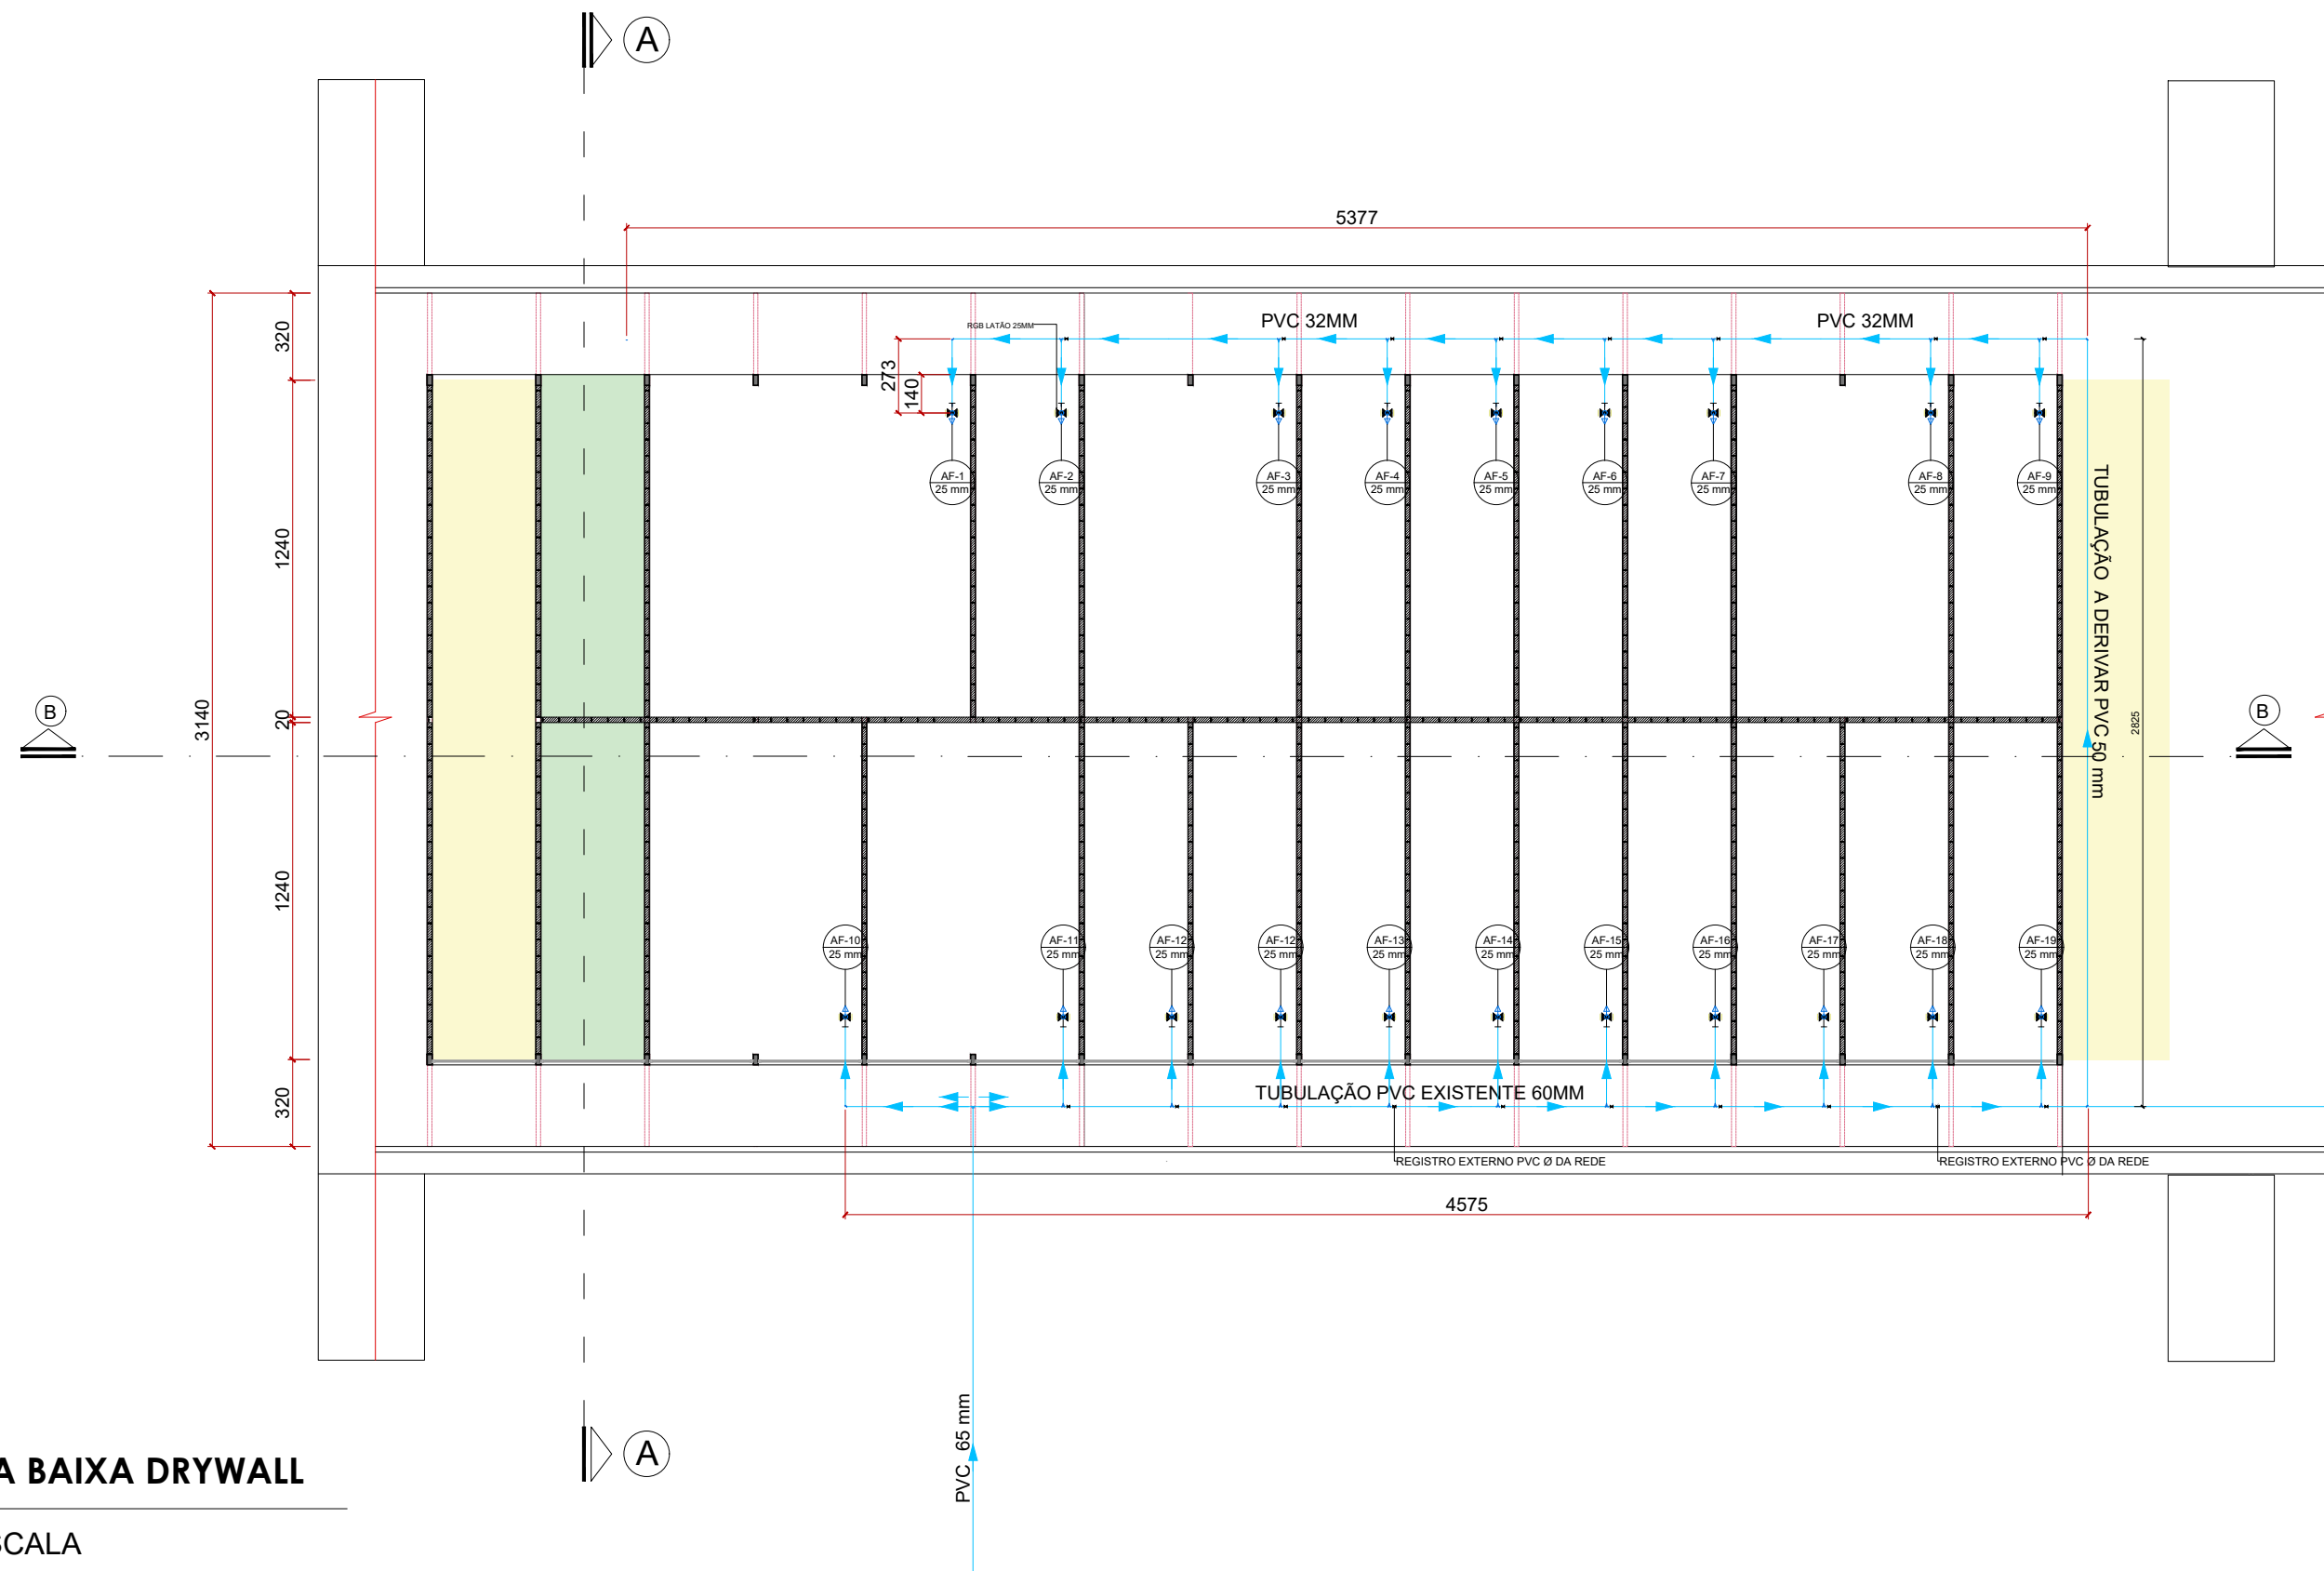


11 CORTE AA'' PAREDE LADO DIREITO
SEM ESCALA


	CEA SA / PR		05/06
	CENTRAIS DE ABASTECIMENTO DO PARANÁ S.A.		
DIENG - DIVISÃO DE INFRAESTRUTURA E ENGENHARIA			
FECHAMENTO LATERAL PAV. D - PEDRA COBERTA		FOLIO: A2	
		REVISÃO: REVO	
		INDICADA	
		ABRIL/2026	
PROJETO: RAFAEL GOMES DA SILVA CREA SP/5070214991/D		VISTO: RAFAEL GOMES DA SILVA	
EMP. RESP.: RAFAEL GOMES DA SILVA CREA SP/5070214991/D		VISTO: DIRETORIA	
DESENHISTA: THAYANA RALINE			

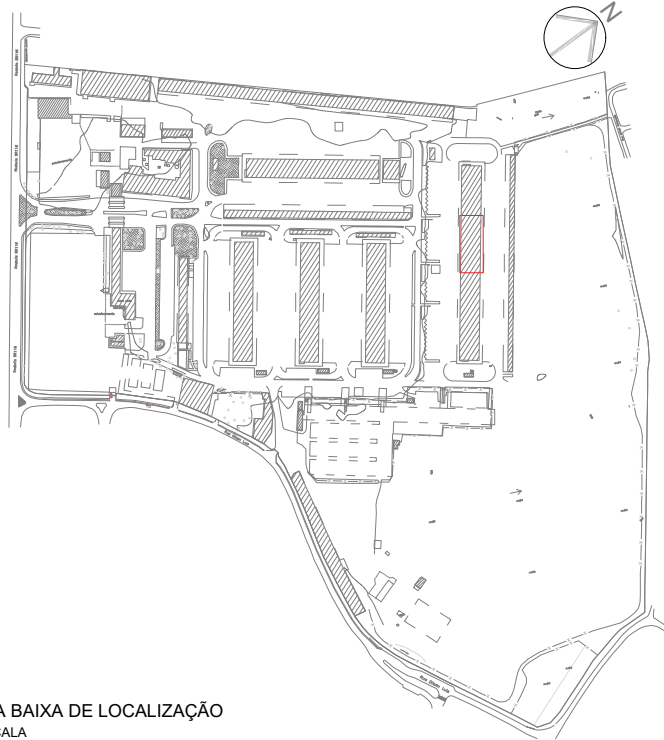

PLANTA BAIXA DE LOCALIZAÇÃO
SEM ESCALA

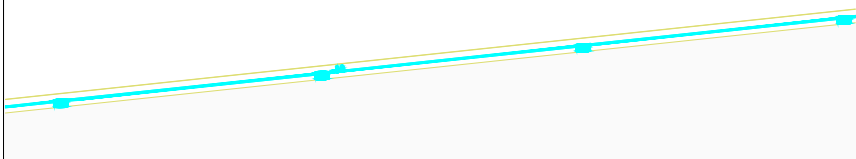

aço inox Ø 1/4" x 1.1/4" com
porca Ø 1/4" em aço inox
para fixão usar parafuso
cabeça sextavada

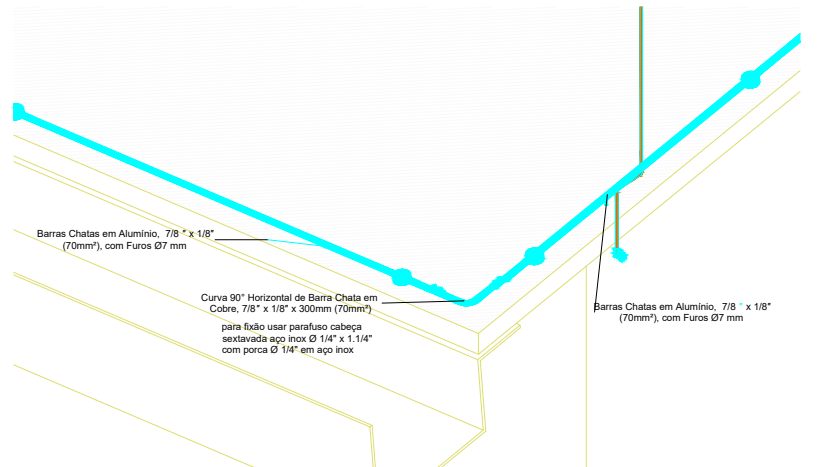

Obs:
- TODAS AS FURAÇÕES EFETUADAS PARA PASSAGEM DE CABOS NA ESTRUTURA DO TELHADO DEVEM RECEBER TRATAMENTO IMPERMEABILIZANTE COM POLIURETANO NO ATO DA EXECUÇÃO.
- O CONECTOR DEVE SER INSERIDO NA ESTRUTURA DE PILAR PRÉ-FABRICADO DURANTE SUA FABRICAÇÃO.
- O CABO DE COBRE NU DE 35MM² DEVE SER COM FIOS DE 2.5MM².

TERMINAL ESTANHAADO 1 FURO 1 COMPRESSÃO, 35MM²

CABO DE COBRE NU 35MM² 7 VIAS DE 2.5MM²

BARRAS CHATASDE ALUMÍNIO, 2" X 1/2" (70MM²), COM FUROS Ø7MM

FIXADOR UNIVERSAL DE LATÃO ESTANHAADO PARA CABOS DE 16 A 35MM²

CONECTOR COM DISCO EM LATÃO E ROSCA FÊMEA M12. DISTÂNCIA ENTRE RE-BAR E FACE DA FÔRMA REGULÁVEL ENTRE 20 E 40MM



CEASA / PR

CENTRAIS DE ABASTECIMENTO DO PARANÁ S.A.

DIENG - DIVISÃO DE INFRAESTRUTURA E ENGENHARIA

06/06

RECUPERAÇÃO: FECHAMENTO LATERAL PAV. D - PEDRA COBERTA

FORMATO: A2
DESENHO: REV0
REVISÃO: INDICADA
DATA: ABRIL/2026

ELABORADO: RAFAEL GOMES DA SILVA CREA SP/5070214991/D


VERIFICADO: RAFAEL GOMES DA SILVA

REVISÃO: RAFAEL GOMES DA SILVA CREA SP/5070214991/D


VERIFICADO: RAFAEL GOMES DA SILVA

REVISÃO: THAYANA RALINE

DIRETORIA

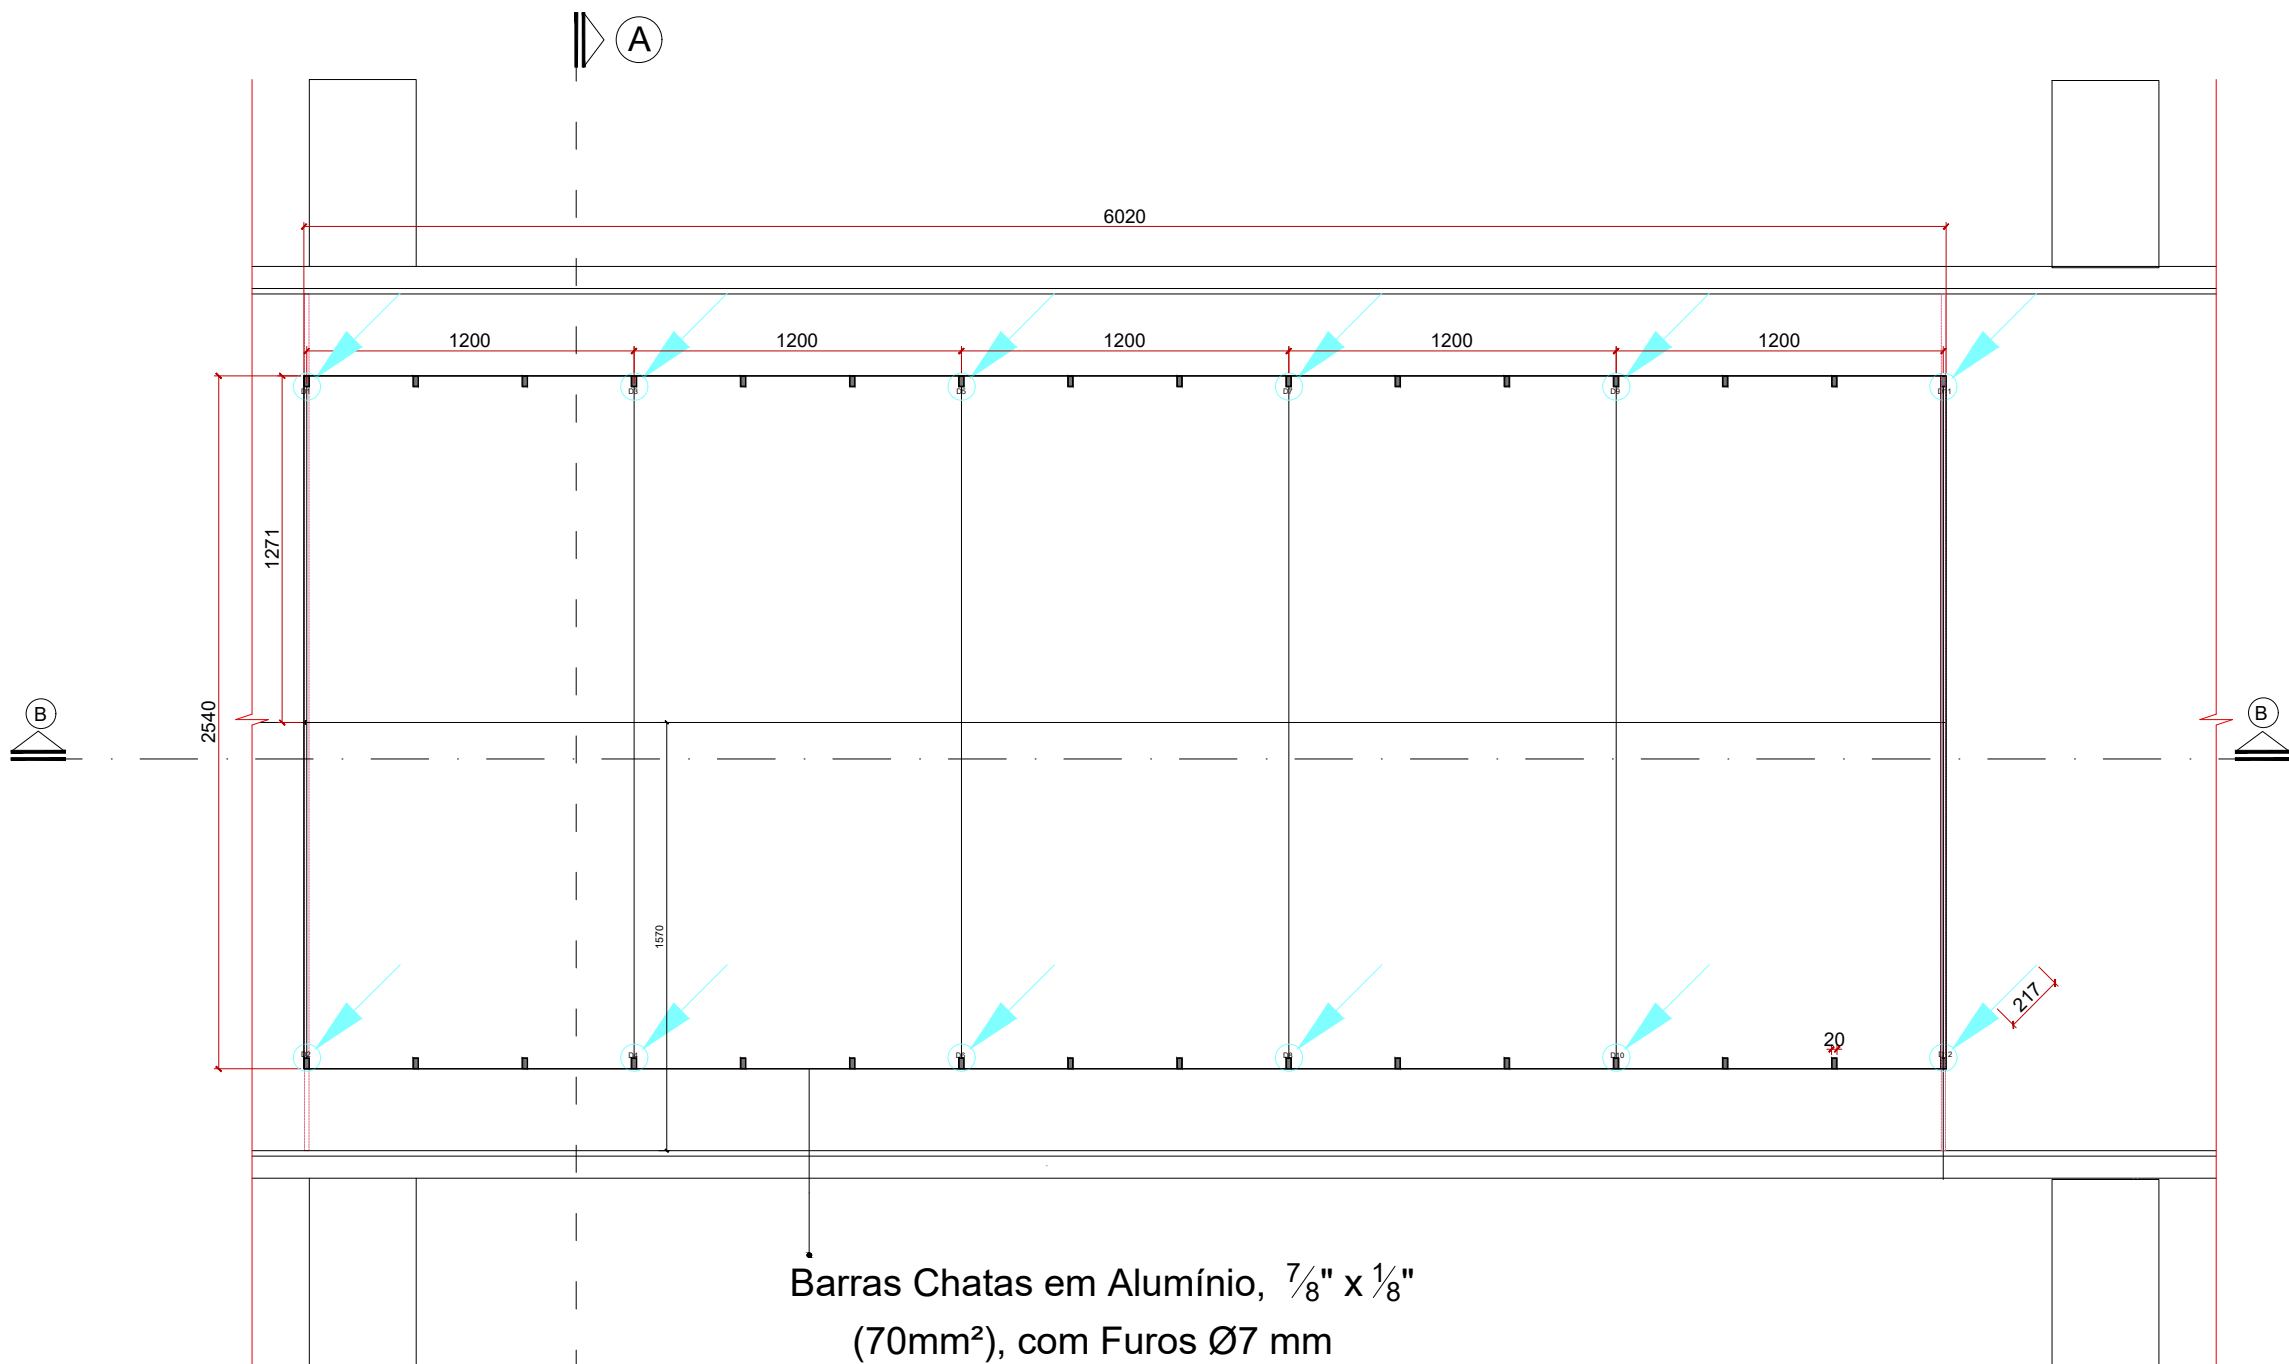

Barras Chatas em Alumínio, 7/8" x 1/8"
(70mm²), com Furos Ø7 mm

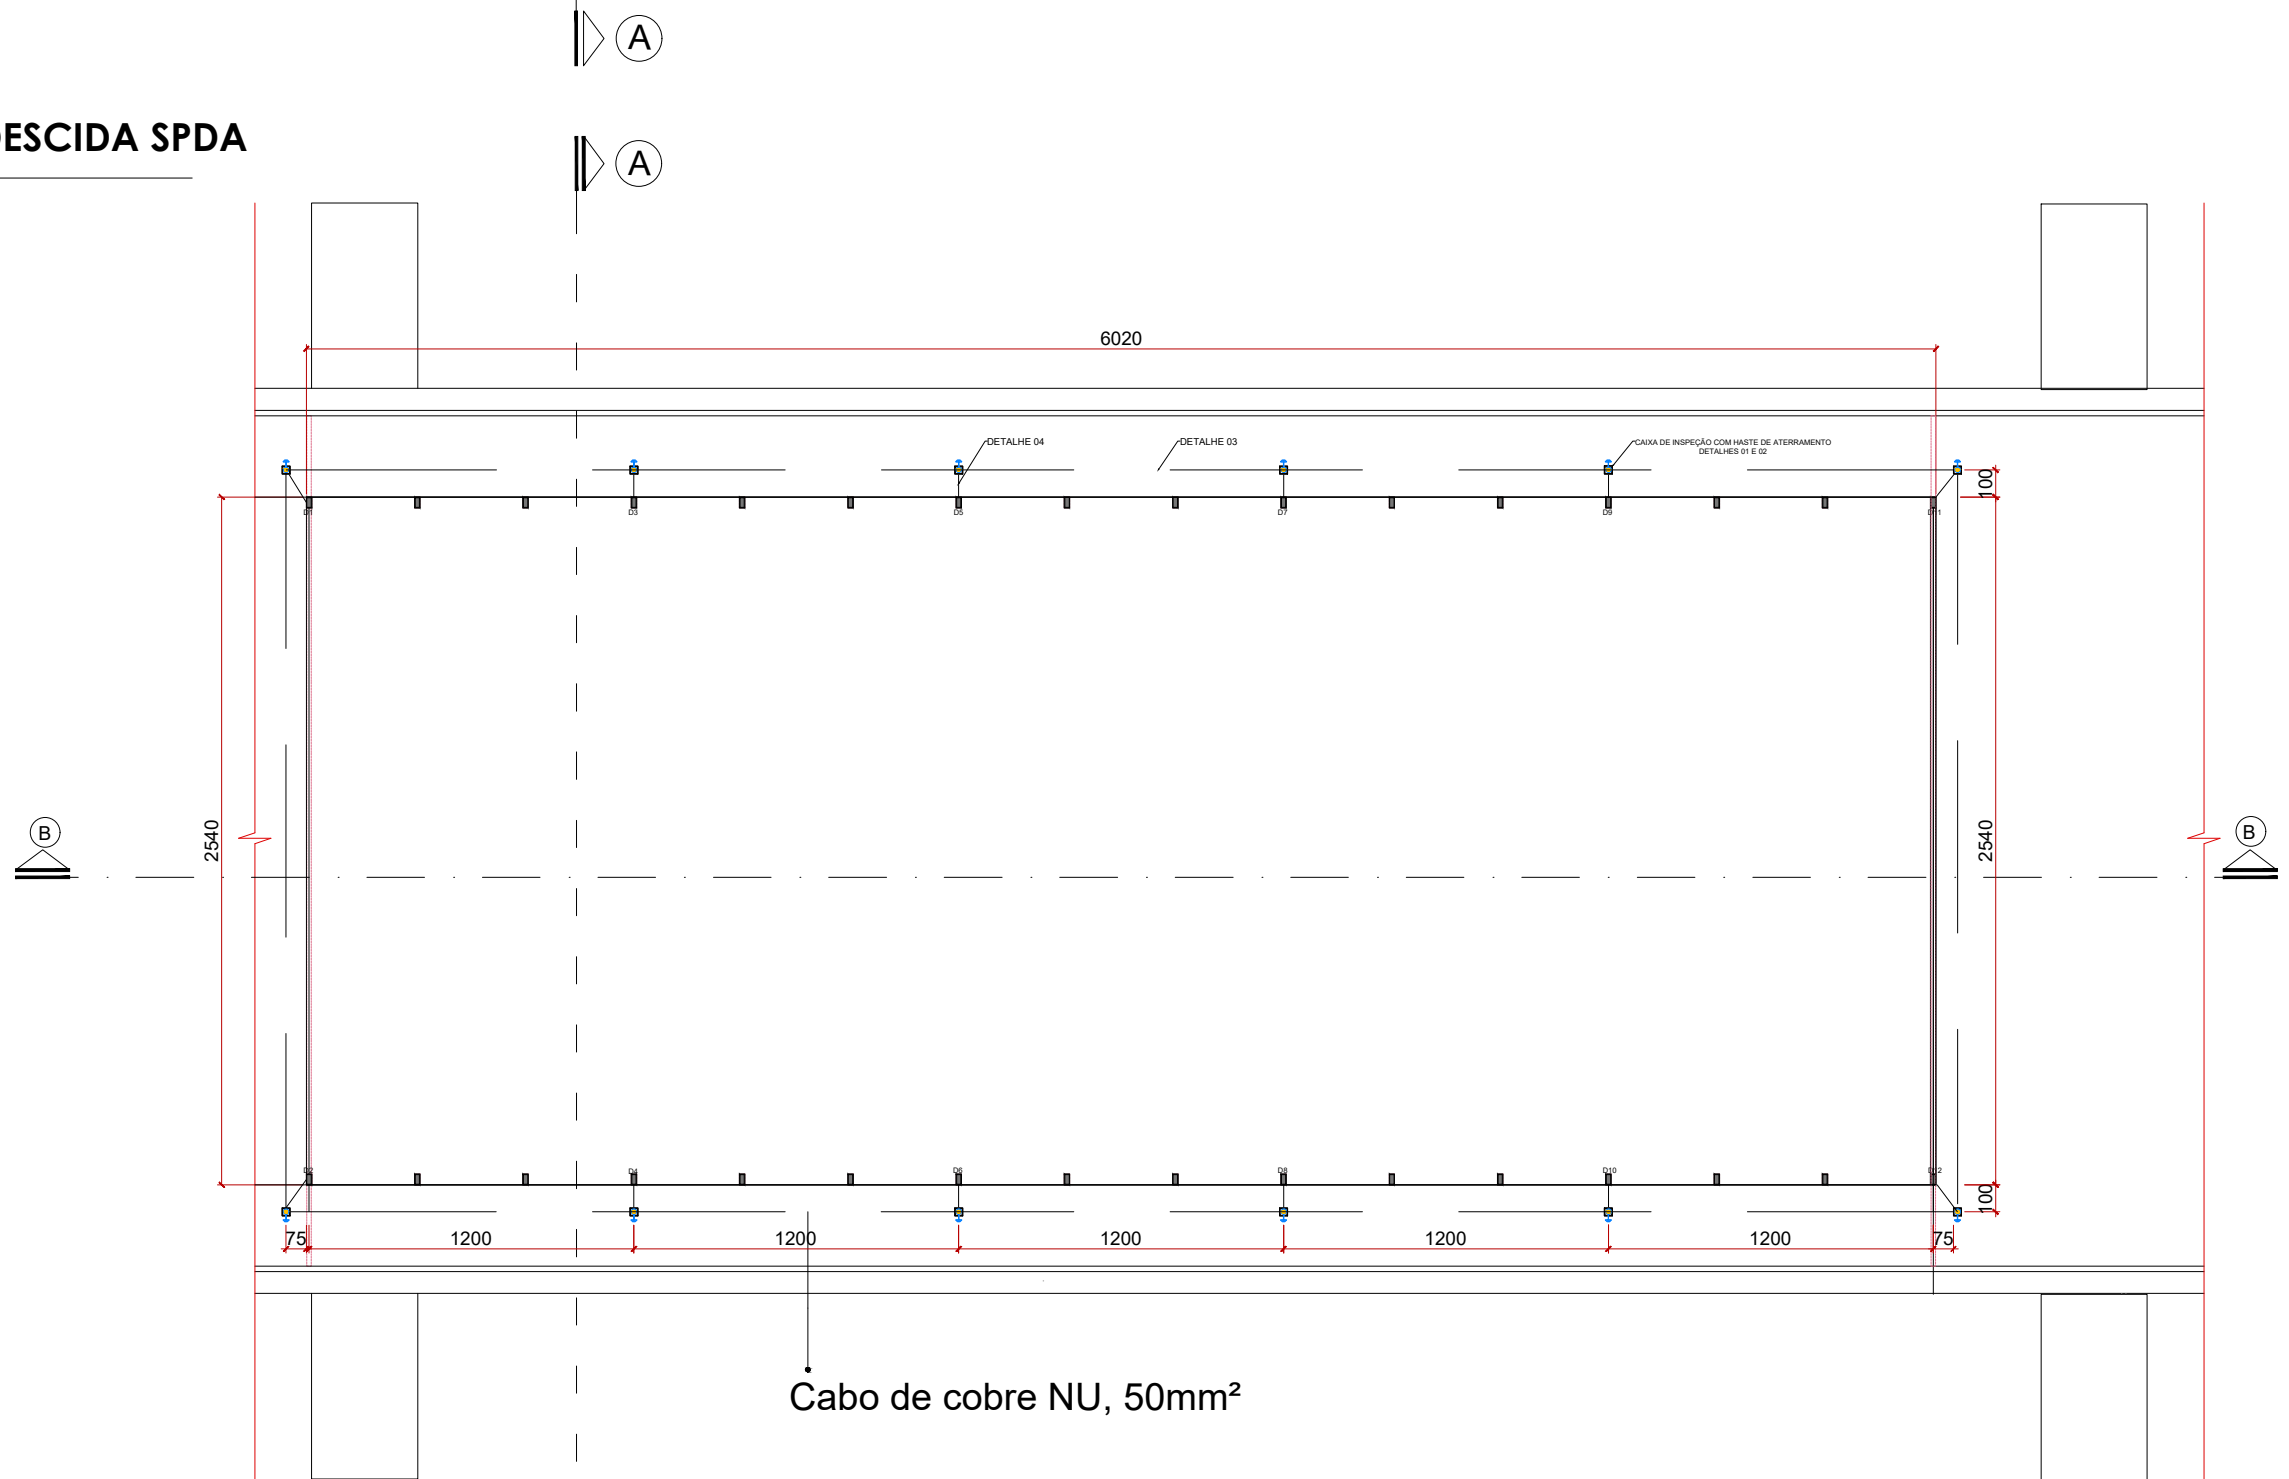

Cabo de cobre NU, 50mm²

12


PLANTA BAIXA DESCIDA SPDA

SEM ESCALA

13

PLANTA BAIXA ATERRAMENTO SPDA

SEM ESCALA

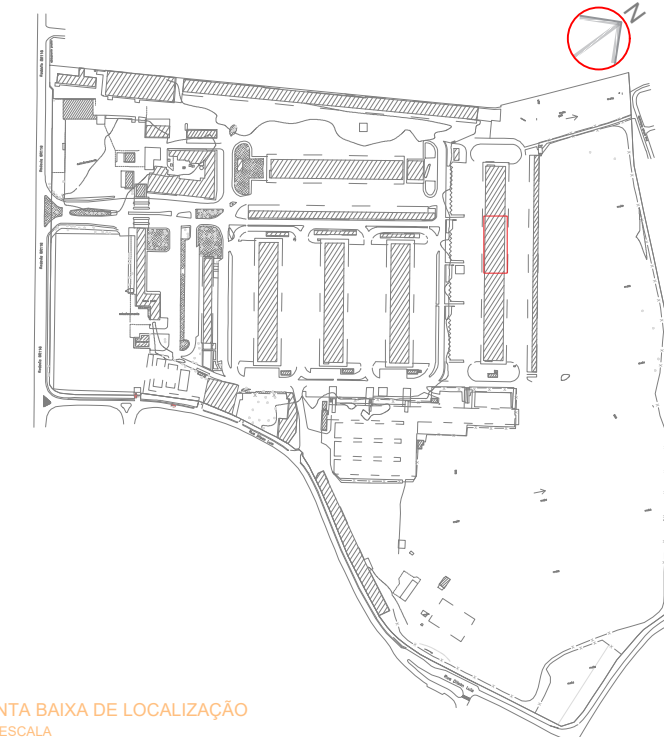

PLANTA BAIXA DE LOCALIZAÇÃO
SEM ESCALA



C:\Users\CEASA\AppData\Local\PackageMicrosoft\Windows\Client_Core_x64\1029my\Temp\StateScreen\Clip\FA3DA021-7656-48A5-870D-879D5A776043.png



PRIMEIRA FRETE DE TRABALHO




SEGUNDA FRETE DE TRABALHO



TERCEIRA FRETE DE TRABALHO



QUARTA FRETE DE TRABALHO

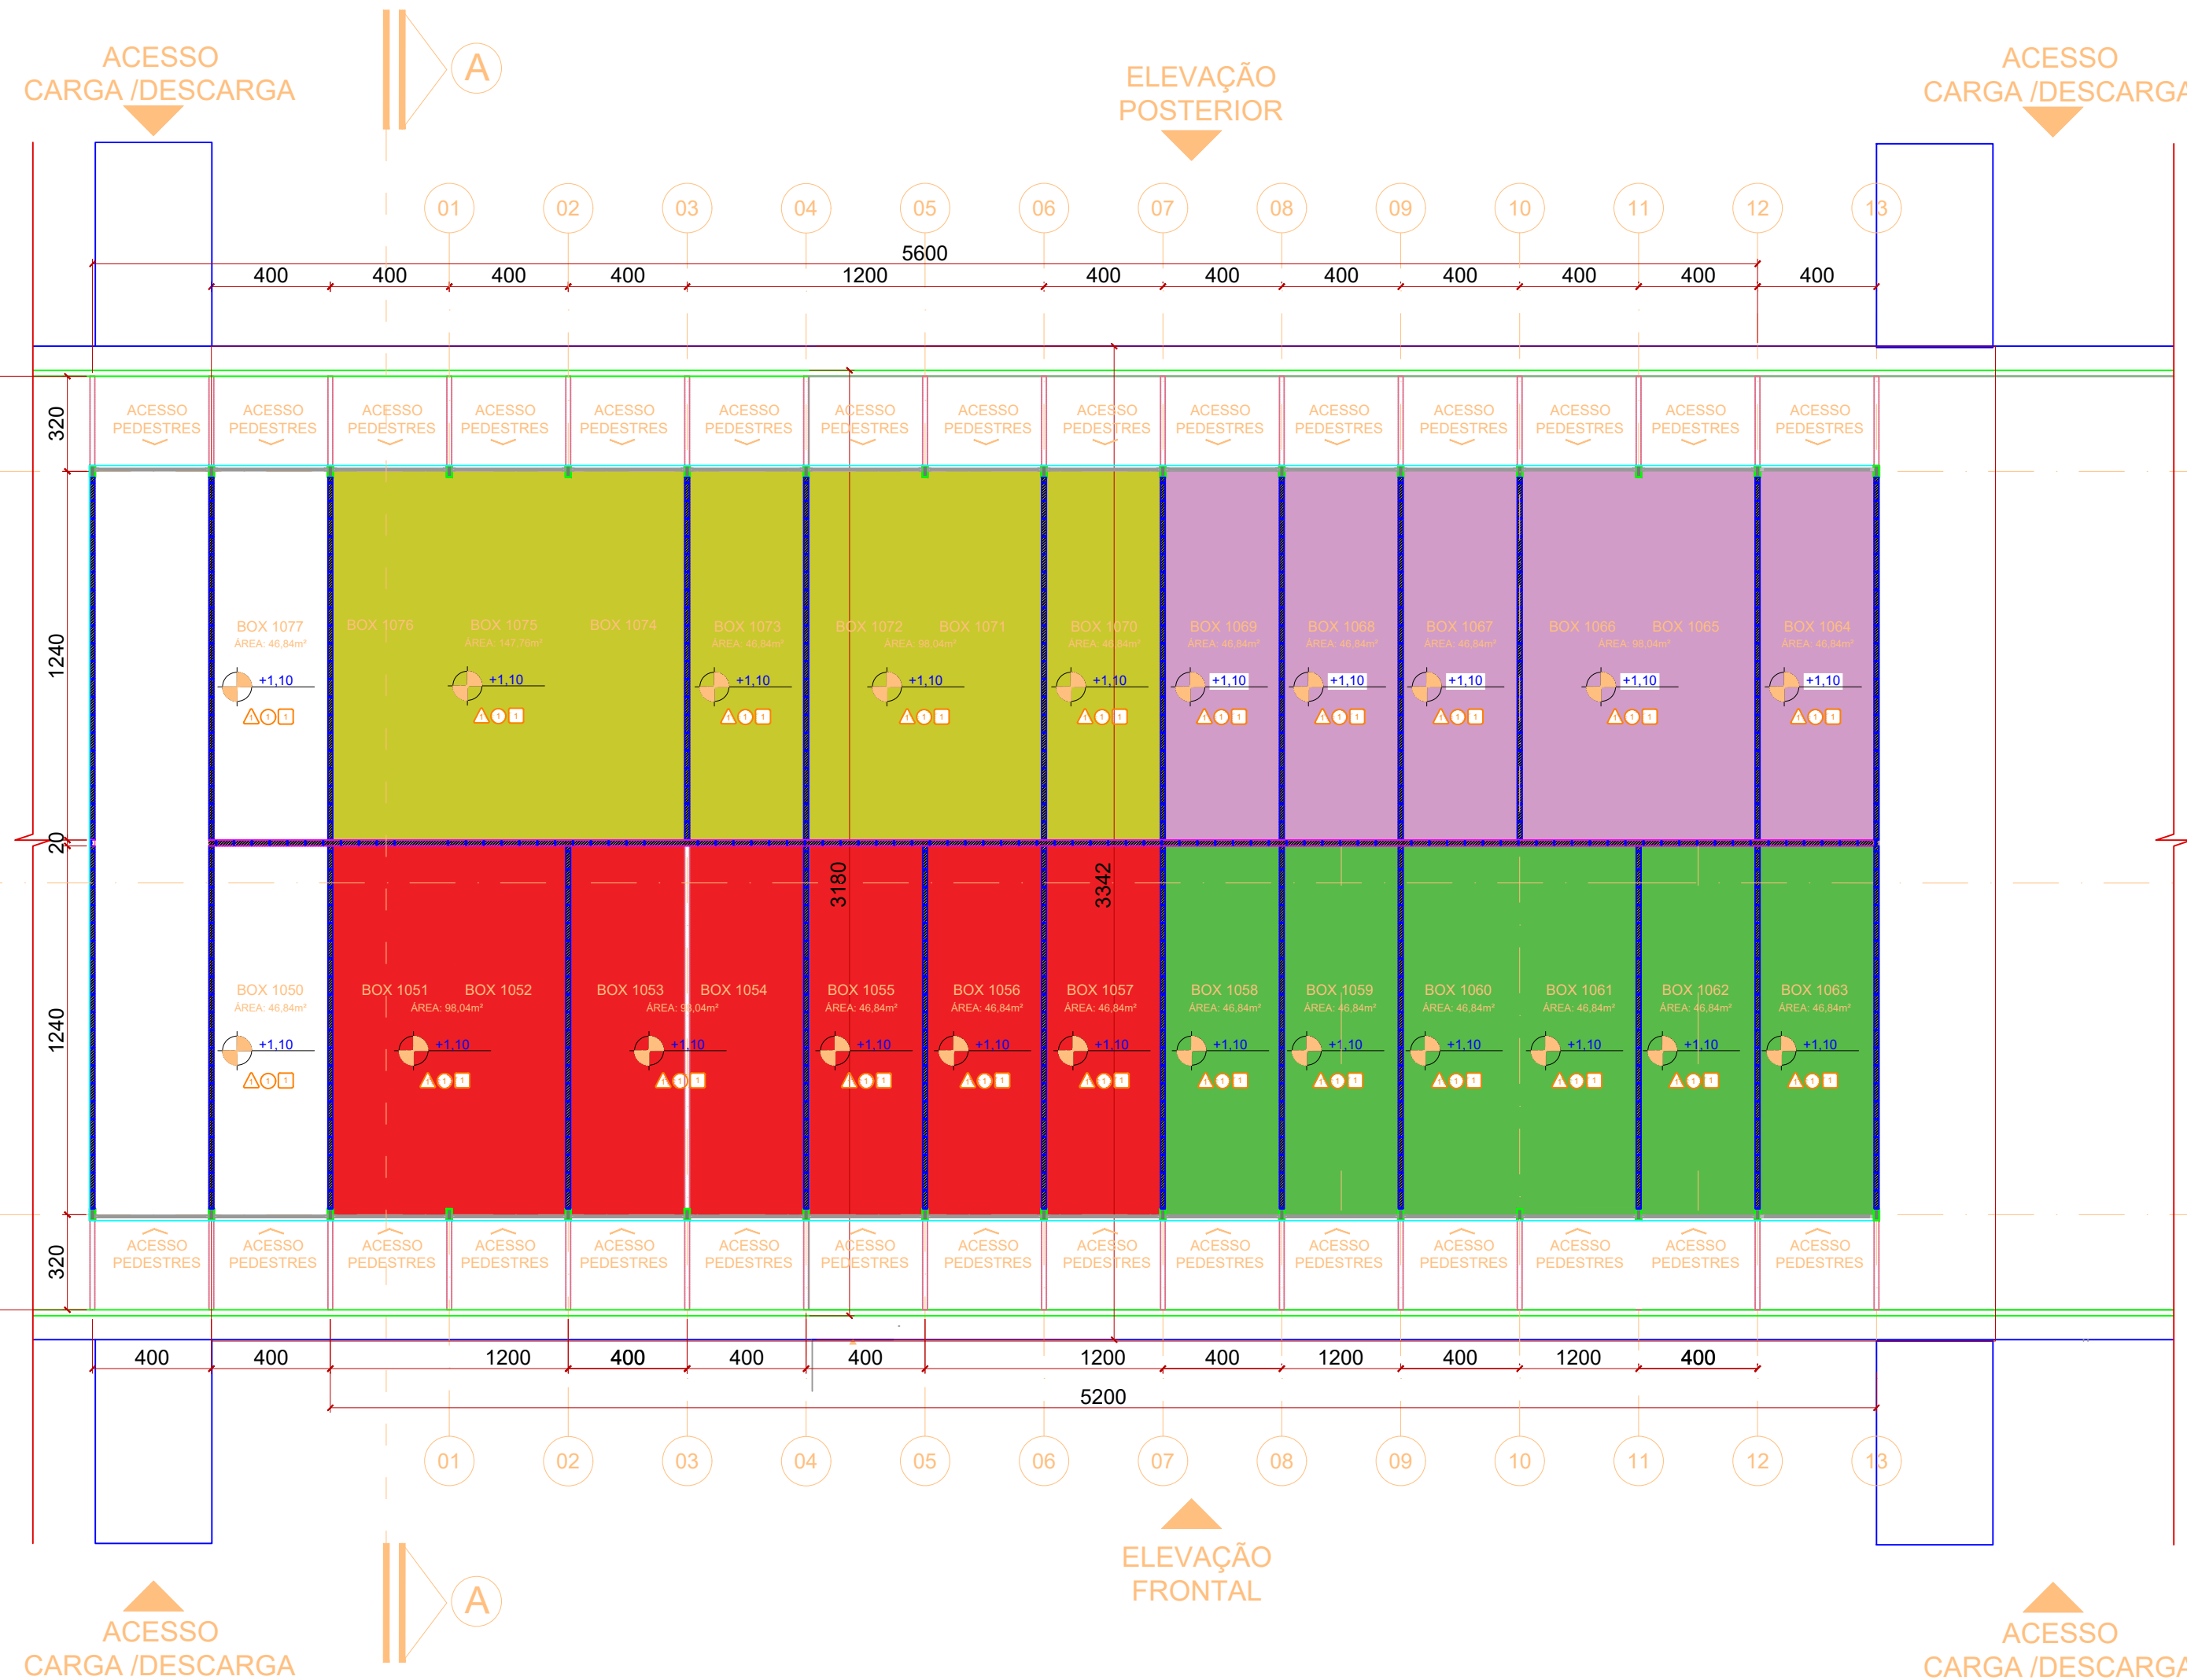

1 FRENTES DE TRABALHO SEM ESCALA

	CEASA / PR		07
	CENTRAIS DE ABASTECIMENTO DO PARANÁ S.A. DIENG - DIVISÃO DE INFRAESTRUTURA E ENGENHARIA		
INFORMAÇÃO: FRENTES DE TRABALHO PAV. D - PEDRA COBERTA			FORMATO: A2
PROJETO: RAFAEL GOMES DA SILVA CREA SP/5070214991/D			REVISÃO: REVO
REVISÃO: RAFAEL GOMES DA SILVA CREA SP/5070214991/D			INDICADA: INDICADA
REVISÃO: THAYANA RALINE			DATA: JULHO/2026
REVISÃO: THAYANA RALINE			DIRETORIA: DIRETORIA