



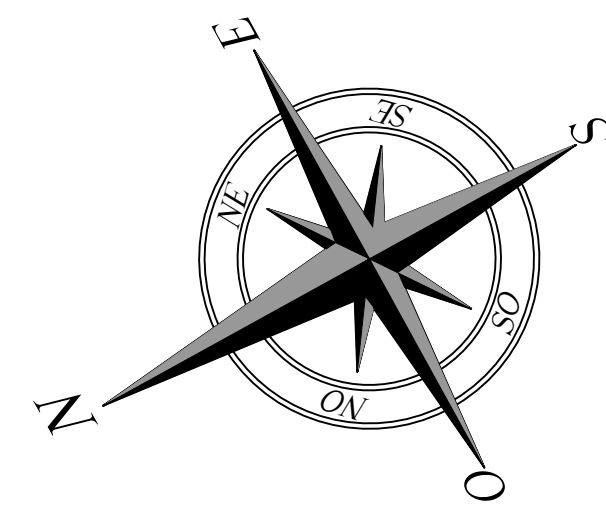

651 - Medição Copel
621 - DML Ceasa

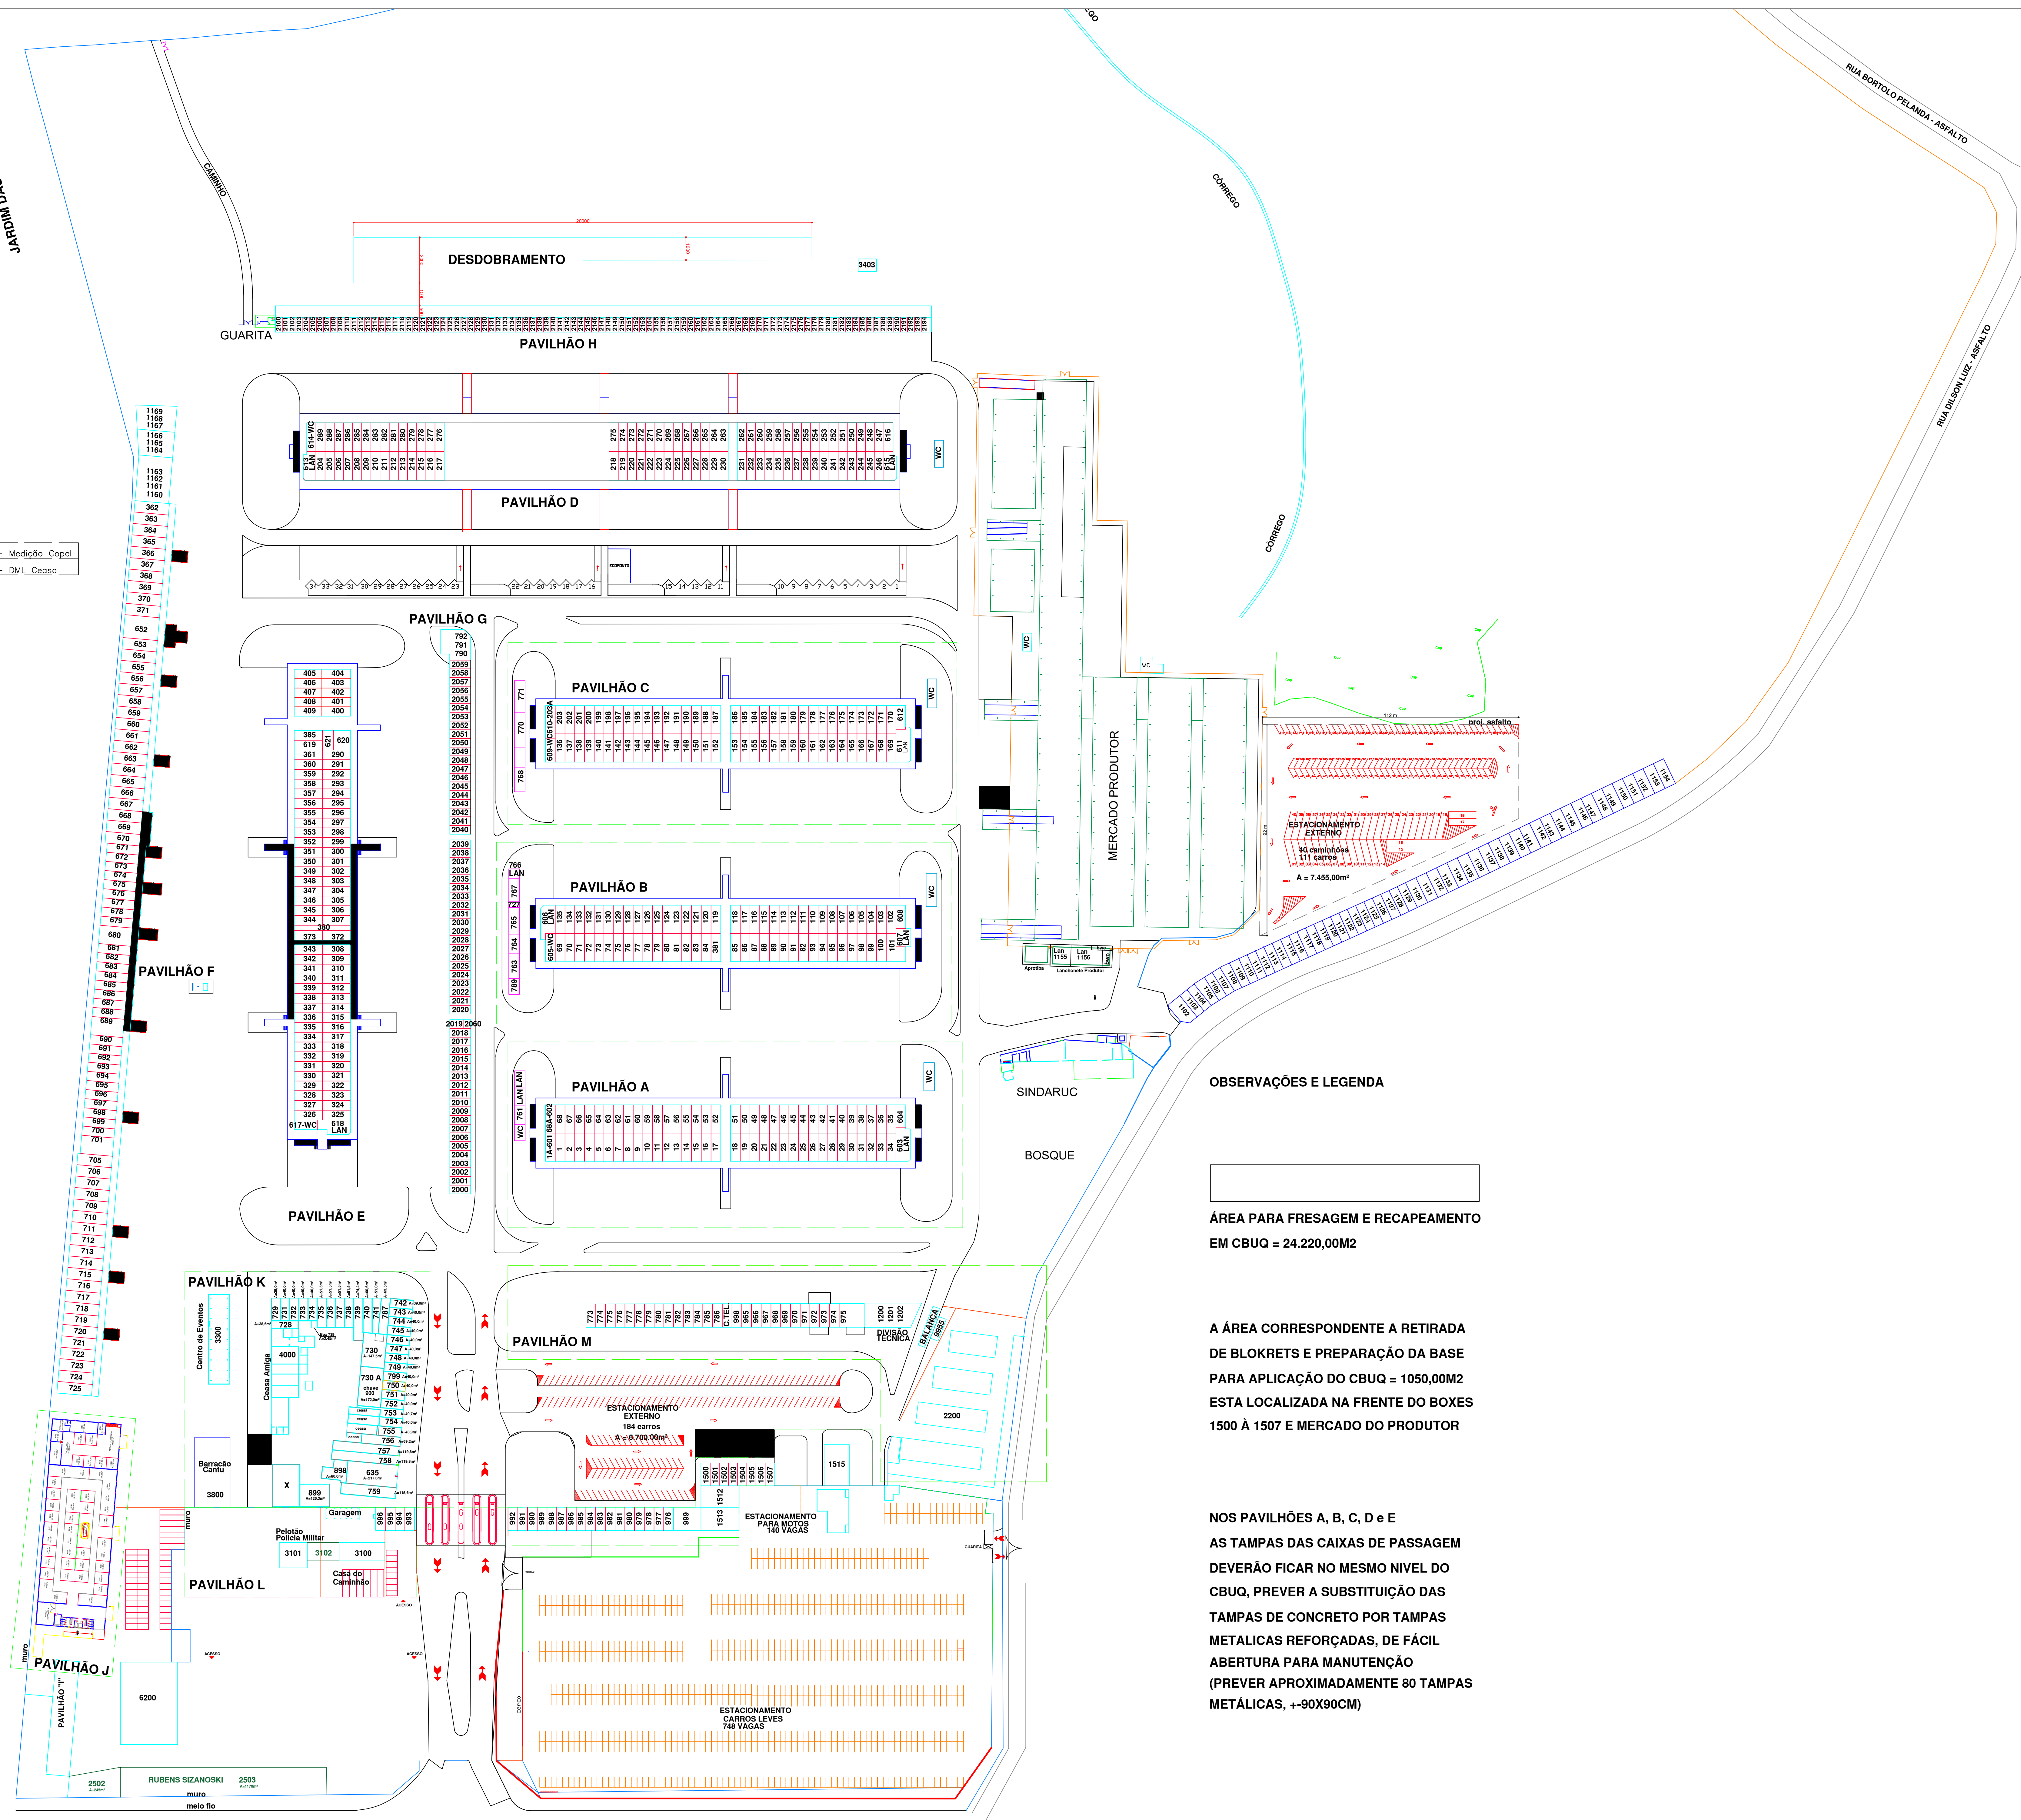

OBSERVAÇÕES E LEGENDA

ÁREA PARA FRESAGEM E RECAPEAMENTO
EM CBUQ = 24.220,00M2

A ÁREA CORRESPONDENTE A RETIRADA
DE BLOKRETS E PREPARAÇÃO DA BASE
PARA APLICAÇÃO DO CBUQ = 1050,00M2
ESTA LOCALIZADA NA FRENTE DO BOXES
1500 À 1507 E MERCADO DO PRODUTOR

NOS PAVILHÕES A, B, C, D e E
AS TAMPAS DAS CAIXAS DE PASSAGEM
DEVERÃO FICAR NO MESMO NÍVEL DO
CBUQ, PREVER A SUBSTITUIÇÃO DAS
TAMPAS DE CONCRETO POR TAMPAS
METÁLICAS REFORÇADAS, DE FÁCIL
ABERTURA PARA MANUTENÇÃO
(PREVER APROXIMADAMENTE 80 TAMPAS
METÁLICAS, +-90X90CM)

		CEASA/PR	
CENTRAIS DE ABASTECIMENTO DO PARANÁ S.A.		DIMAN - DIVISÃO DE MANUTENÇÃO	
PROJETO: MARCO ANTONIO FIGUEIREDO. CREA: 9.258/D - PR		Nº DE FOLHAS: 01	
INSTRUMENTO: MARCO ANTONIO FIGUEIREDO. CREA: 9.258/D - PR		FOLHA Nº: 01	
DESENHISTA: ADILSON SILVEIRA		ARQUIVO:	
		ESCALA: 1:1000	
		DATA: JANEIRO/2021	
Curitiba ← BR-116 → Rio Grande do Sul