



# LADO ESQUERDO

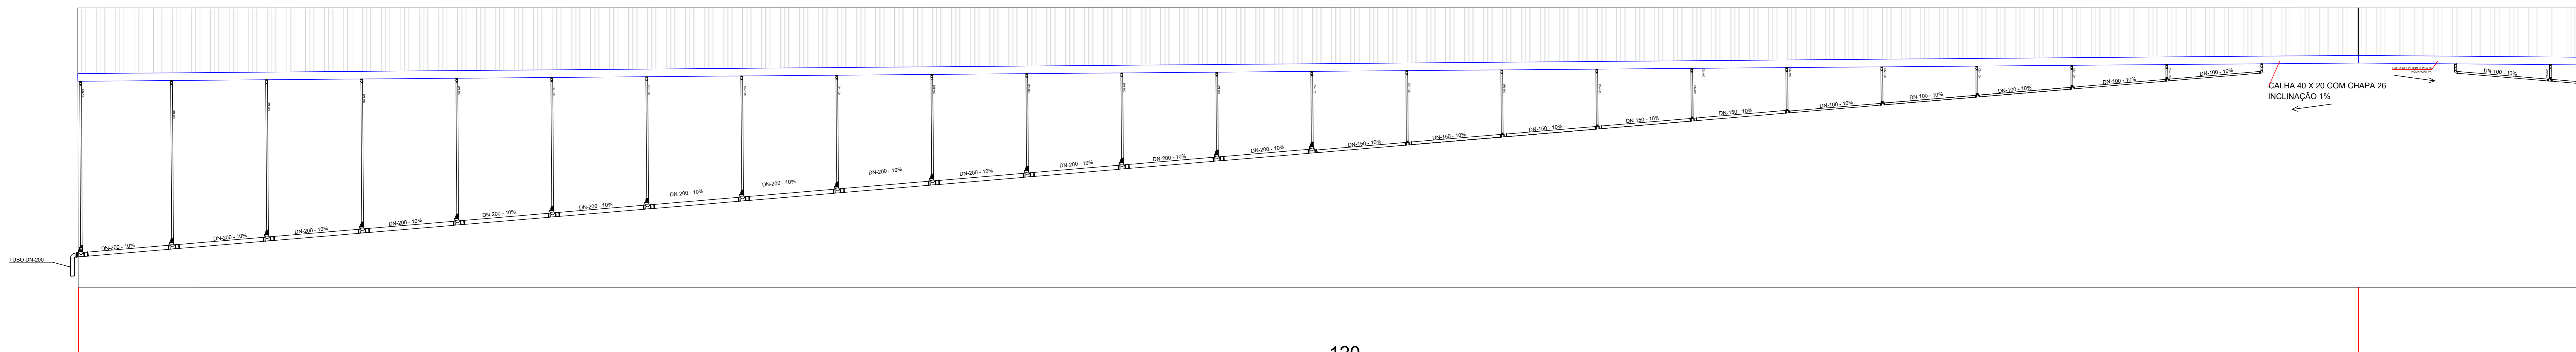


VISTA FRONTAL SEM ESCALA

# LADO DIREITO

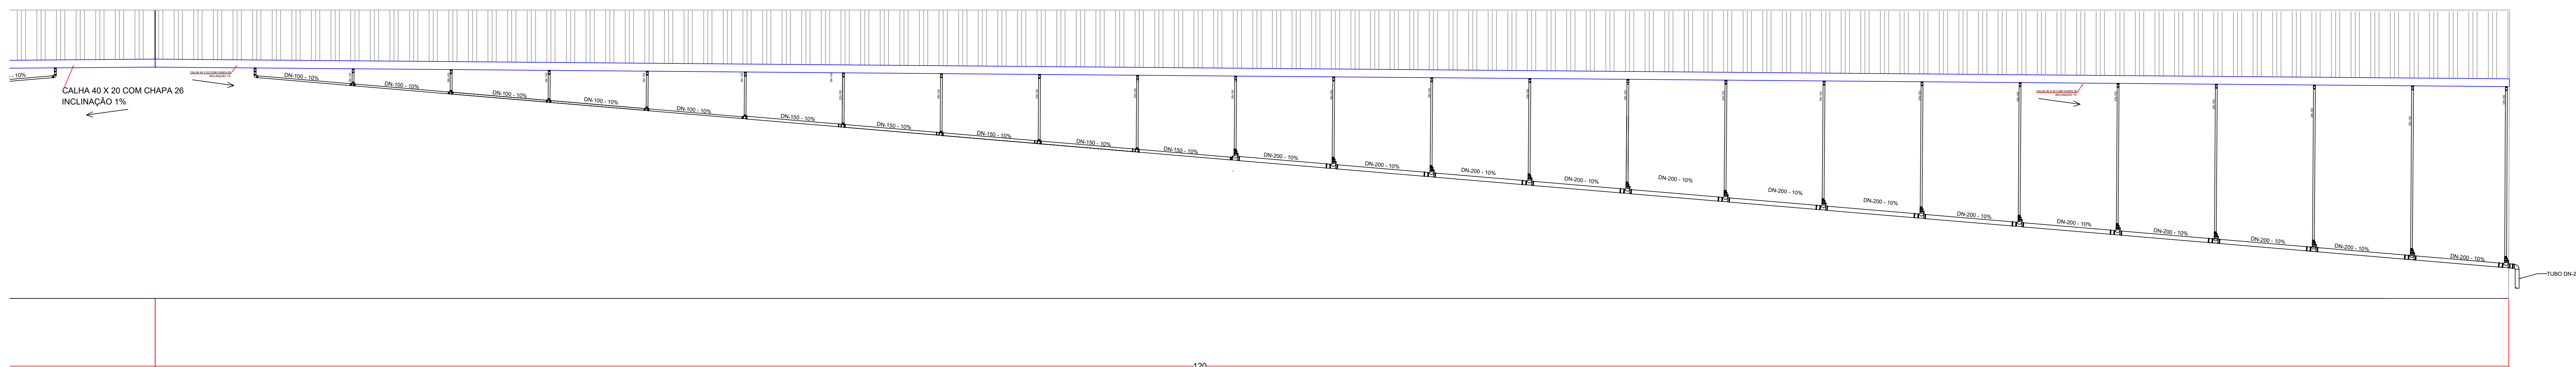

VISTA FRONTAL SEM ESCALA

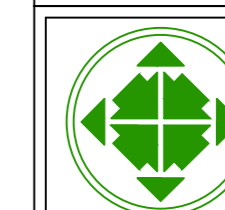

**CEASA/PR**  
CENTRAIS DE ABASTECIMENTO DO PARANÁ S.A.  
DIMAN - DIVISÃO DE MANUTENÇÃO

DISCRIMINAÇÃO: **CENTRAL DE ABASTECIMENTO DE FOZ DO IGUAÇU**  
**VISTA FRONTAL, CORTE E DETALHE DA CALHA DO PAV**

Nº DE FOLHAS: **02**  
FOLHA Nº: **02**  
ARQUIVO:  
ESCALA: **INDICADA**  
DATA: **JULHO/2019**

PROJETO: MARCO ANTONIO FIGUEIREDO CREA: 9.258/D - PR VISTO:  
EMP. RESP: MARCO ANTONIO FIGUEIREDO CREA: 9.258/D - PR DIMAN  
DESENHISTA: FILIPE DERKACZ LAZZERIS VISTO: DIRETORIA