
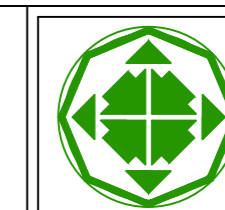


PLANTA DE LOCALIZAÇÃO DOS PÓRTICOS

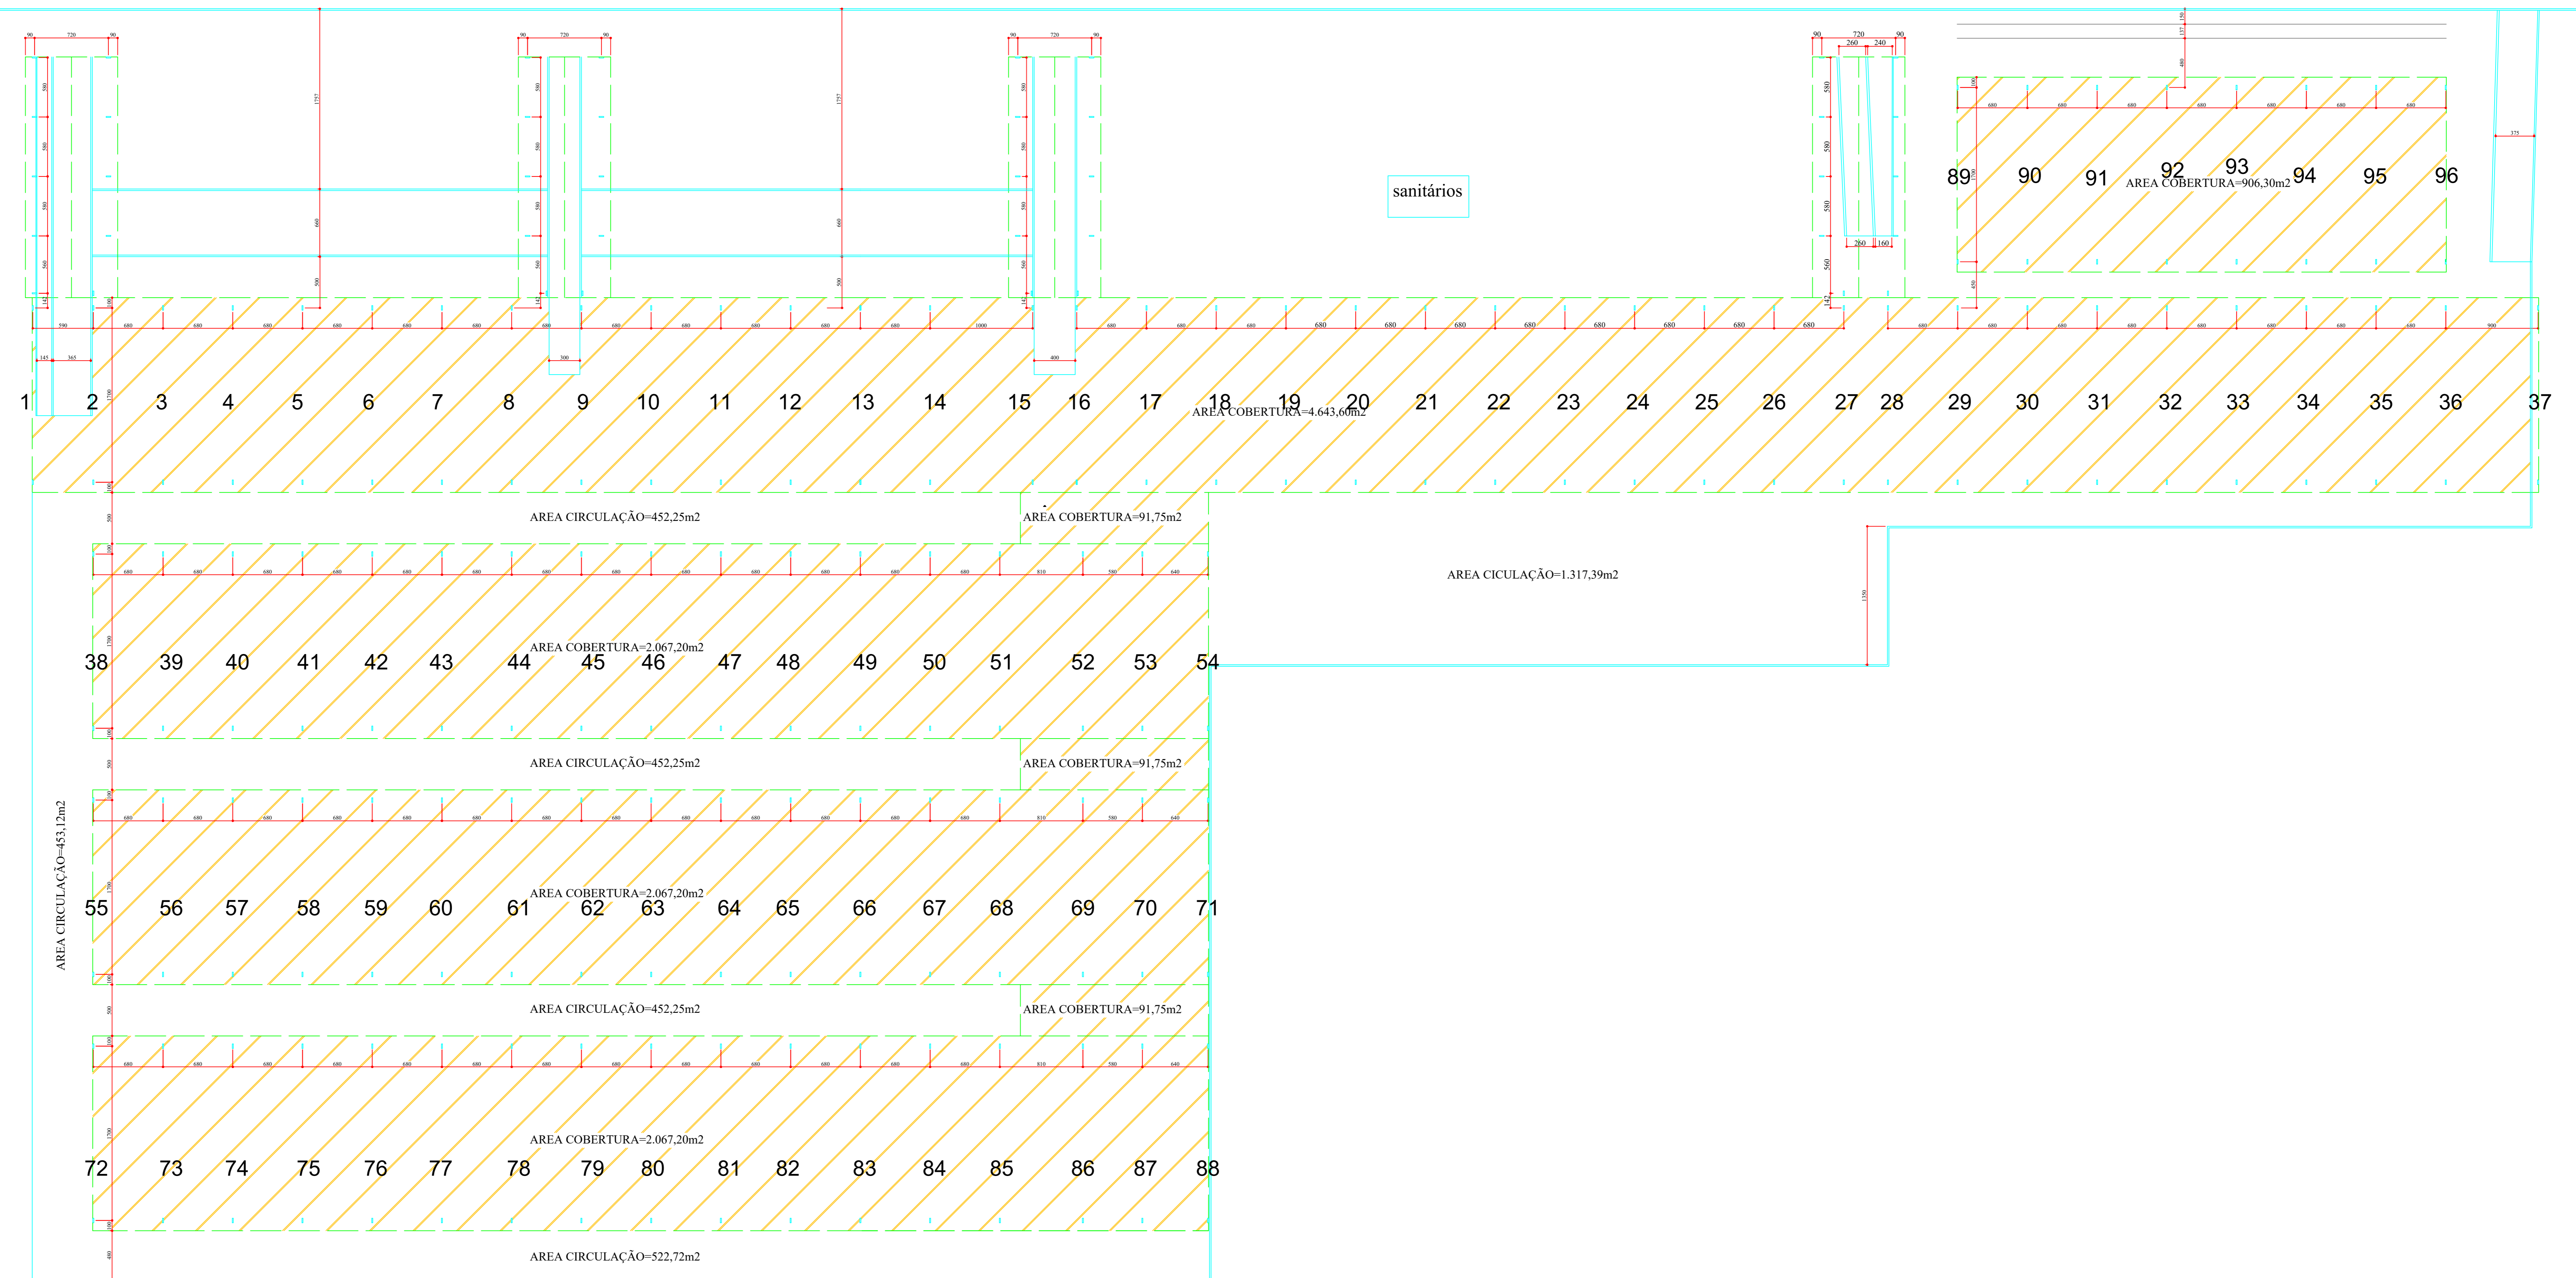

CEASA/PR
CENTRAIS DE ABASTECIMENTO DO PARANÁ S.A.
DIMAN - DIVISÃO DE MANUTENÇÃO

DISCRIMINAÇÃO:
CENTRAL DE ABASTECIMENTO DE CURITIBA
LOCALIZAÇÃO DOS PÓRTICOS DO MERCADO
DO PRODUTOR

Nº DE FOLHAS:
FOLHA Nº:
ARQUIVO:
ESCALA/INDICADA:
DATA: JAN/2019

PROJETO: MARCO ANTONIO DE FIGUEIREDO VISTO:
ENF. RESP.: MARCO ANTONIO DE FIGUEIREDO VISTO: DIMAN
DESENHISTA: FILIPE DERKACZ LAZZERIS VISTO: DIRETORIA