



PINTURA DO ESTACIONAMENTO
ESCALA 1:200

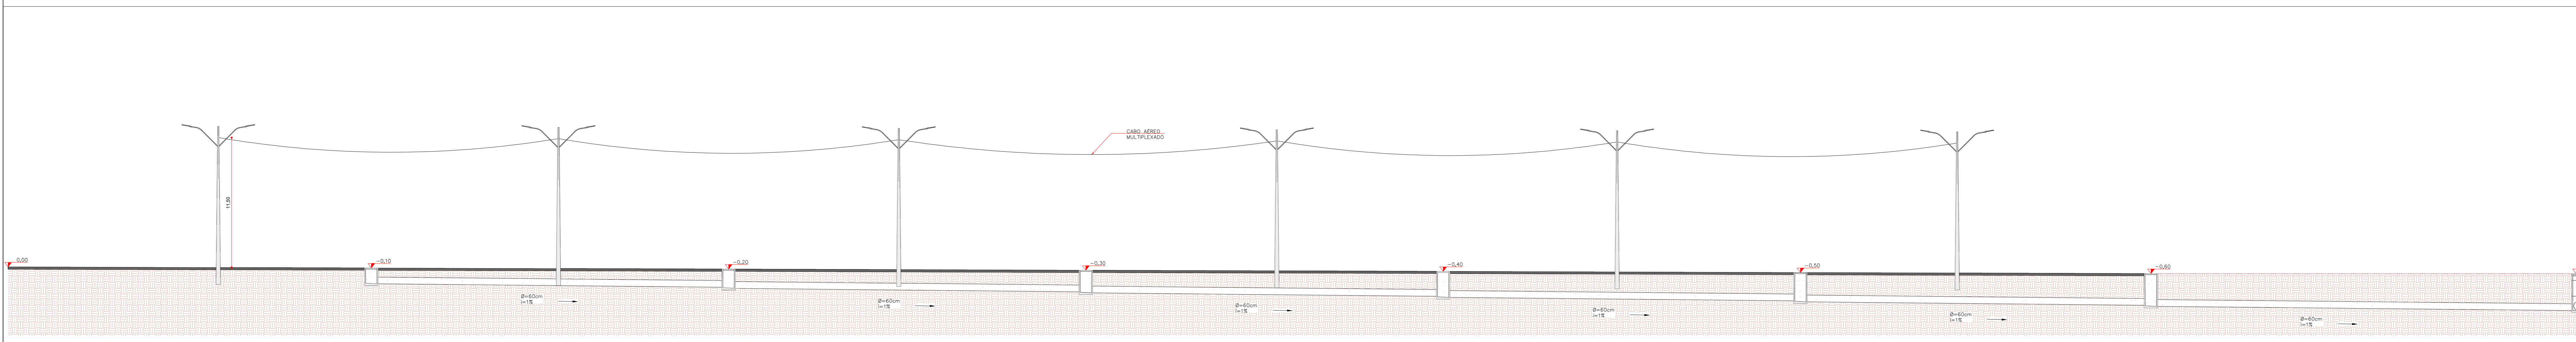

CORTE B
ESCALA 1:200

 

<p>CEASA/PR CENTRAIS DE ABASTECIMENTO DO PARANÁ S.A.</p>		<p>DISCIPLINA: 02</p>	
		<p>PROJETO: 02</p>	
<p>ESTACIONAMENTO DO COMPRADOR</p>		<p>INDICAÇÃO</p>	
<p>PROJETO: MARCO ANTONIO FIGUEIREDO CREA: 9.258/D - PR</p>		<p>DATA: MAIO/2019</p>	
<p>PROJETO: MARCO ANTONIO FIGUEIREDO CREA: 9.258/D - PR</p>		<p>DATA: MAIO/2019</p>	
<p>PROJETO: GABRIEL FELIPE VICIATE</p>		<p>DATA: MAIO/2019</p>	