



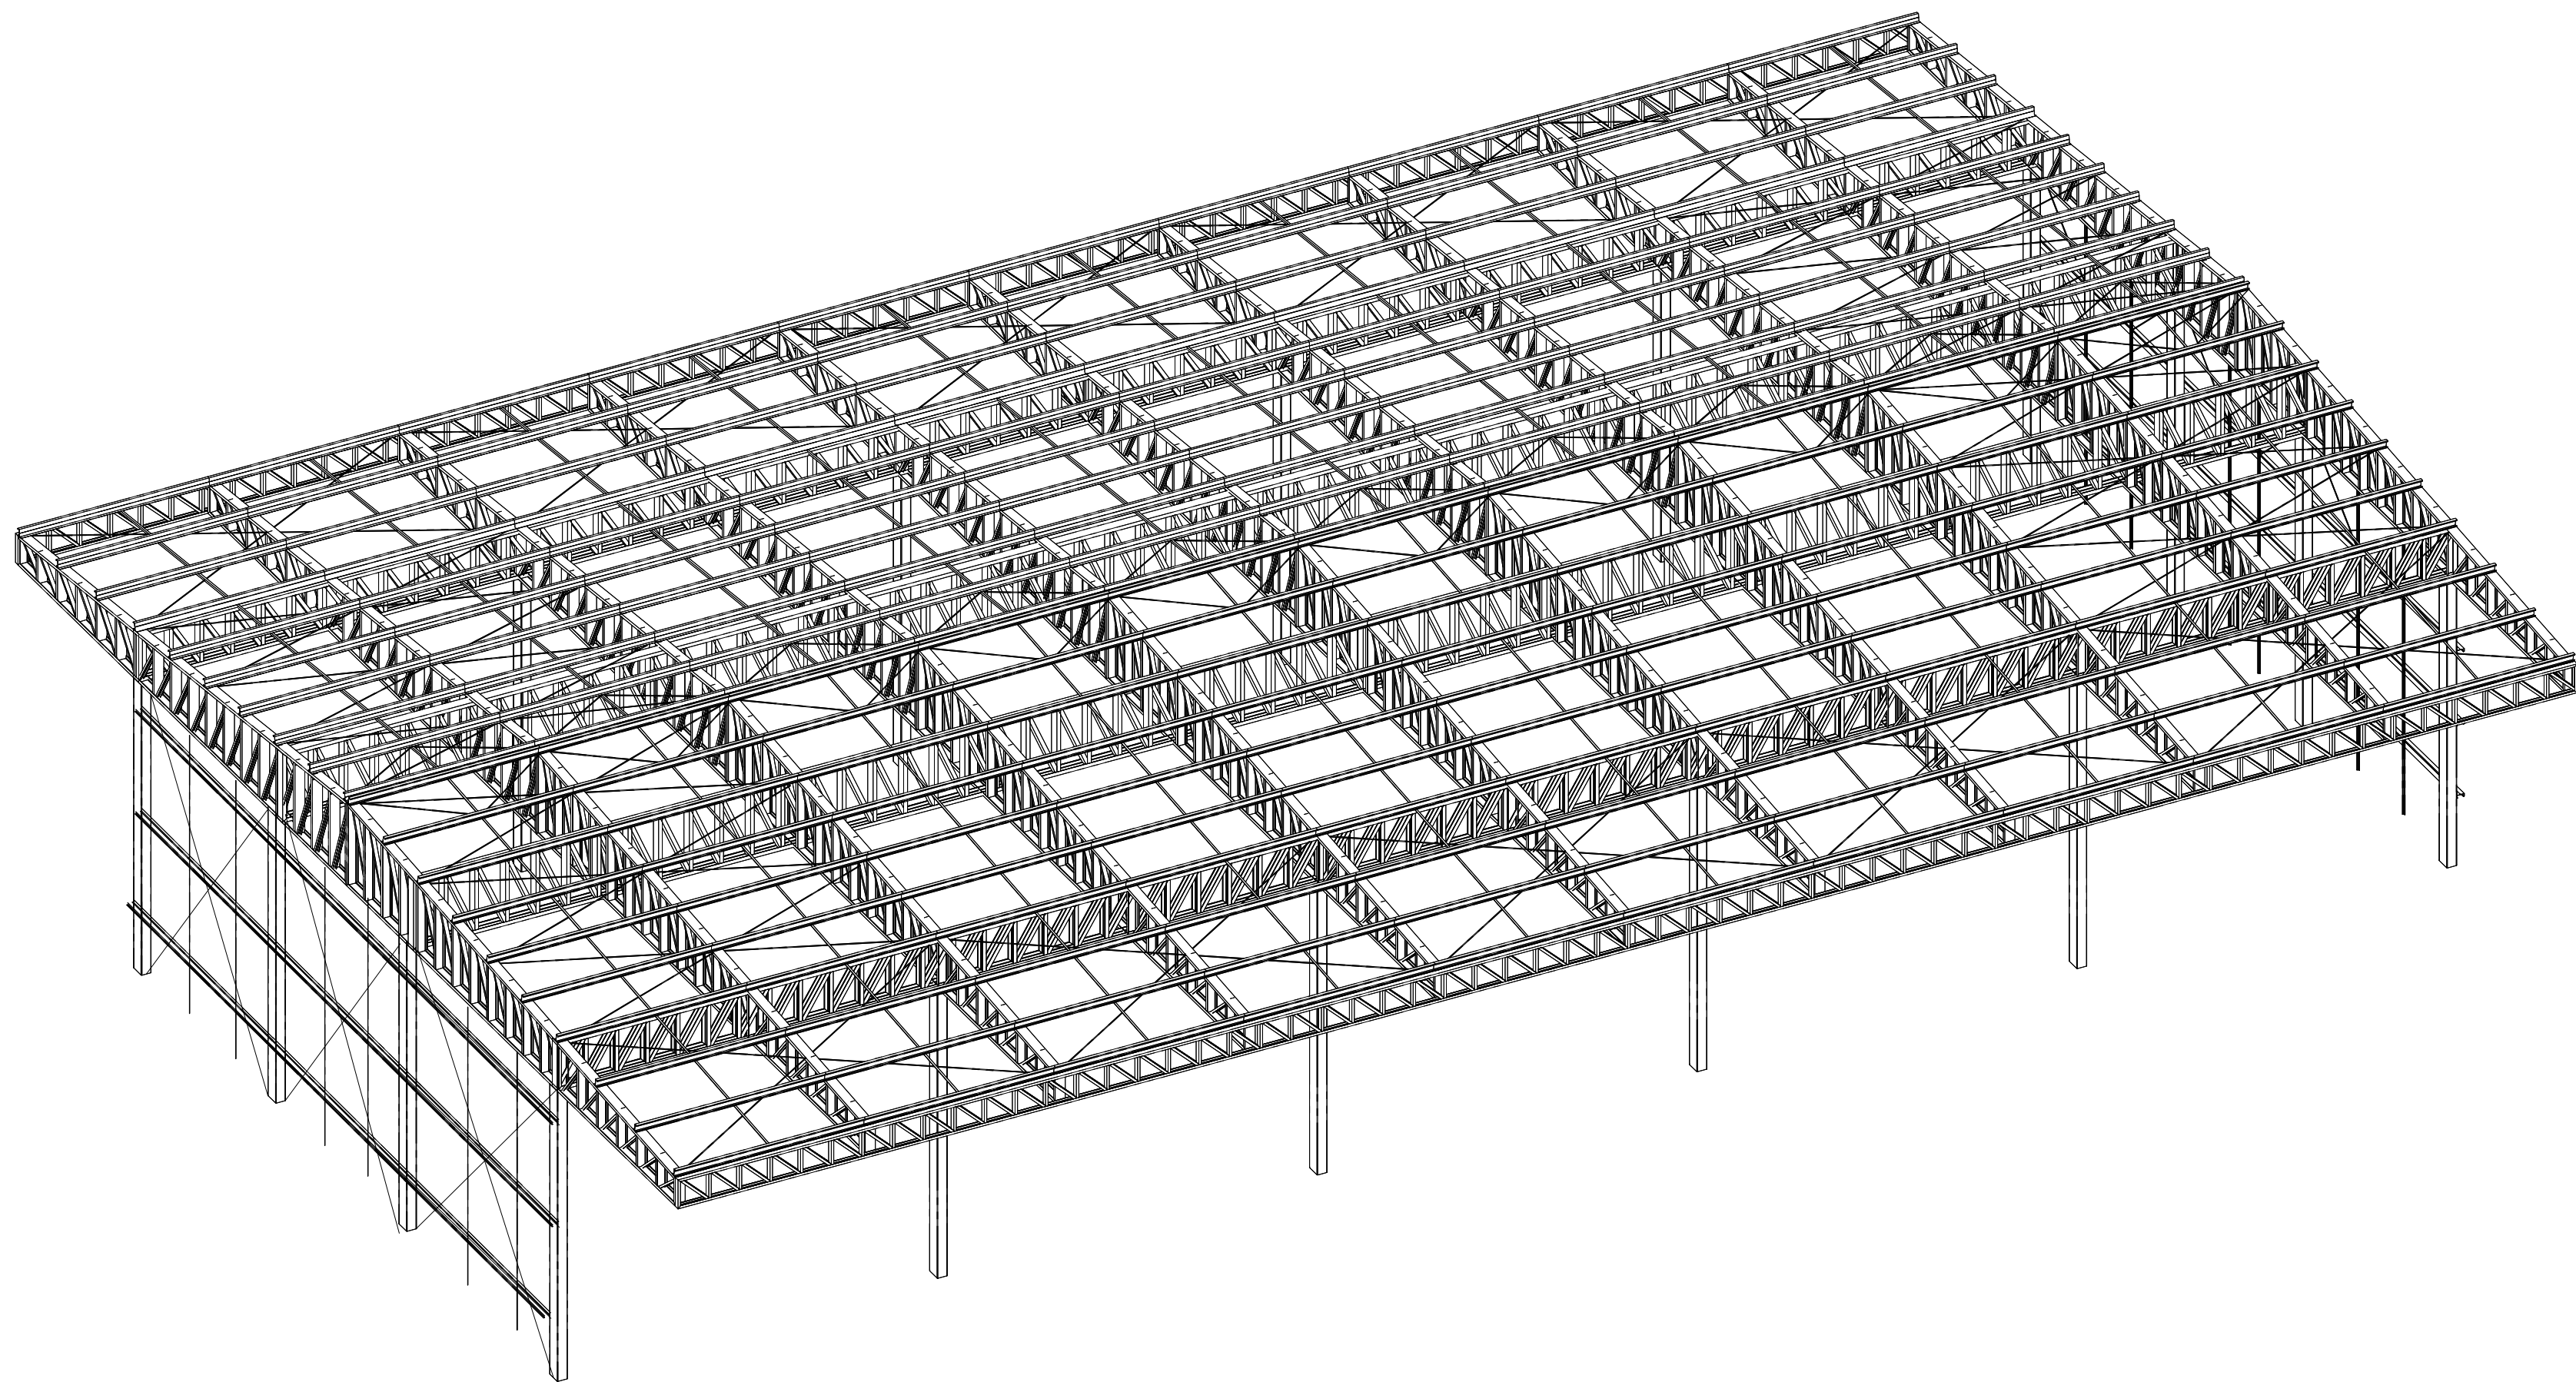


PERSPECTIVA 3D – A
SEM ESCALA

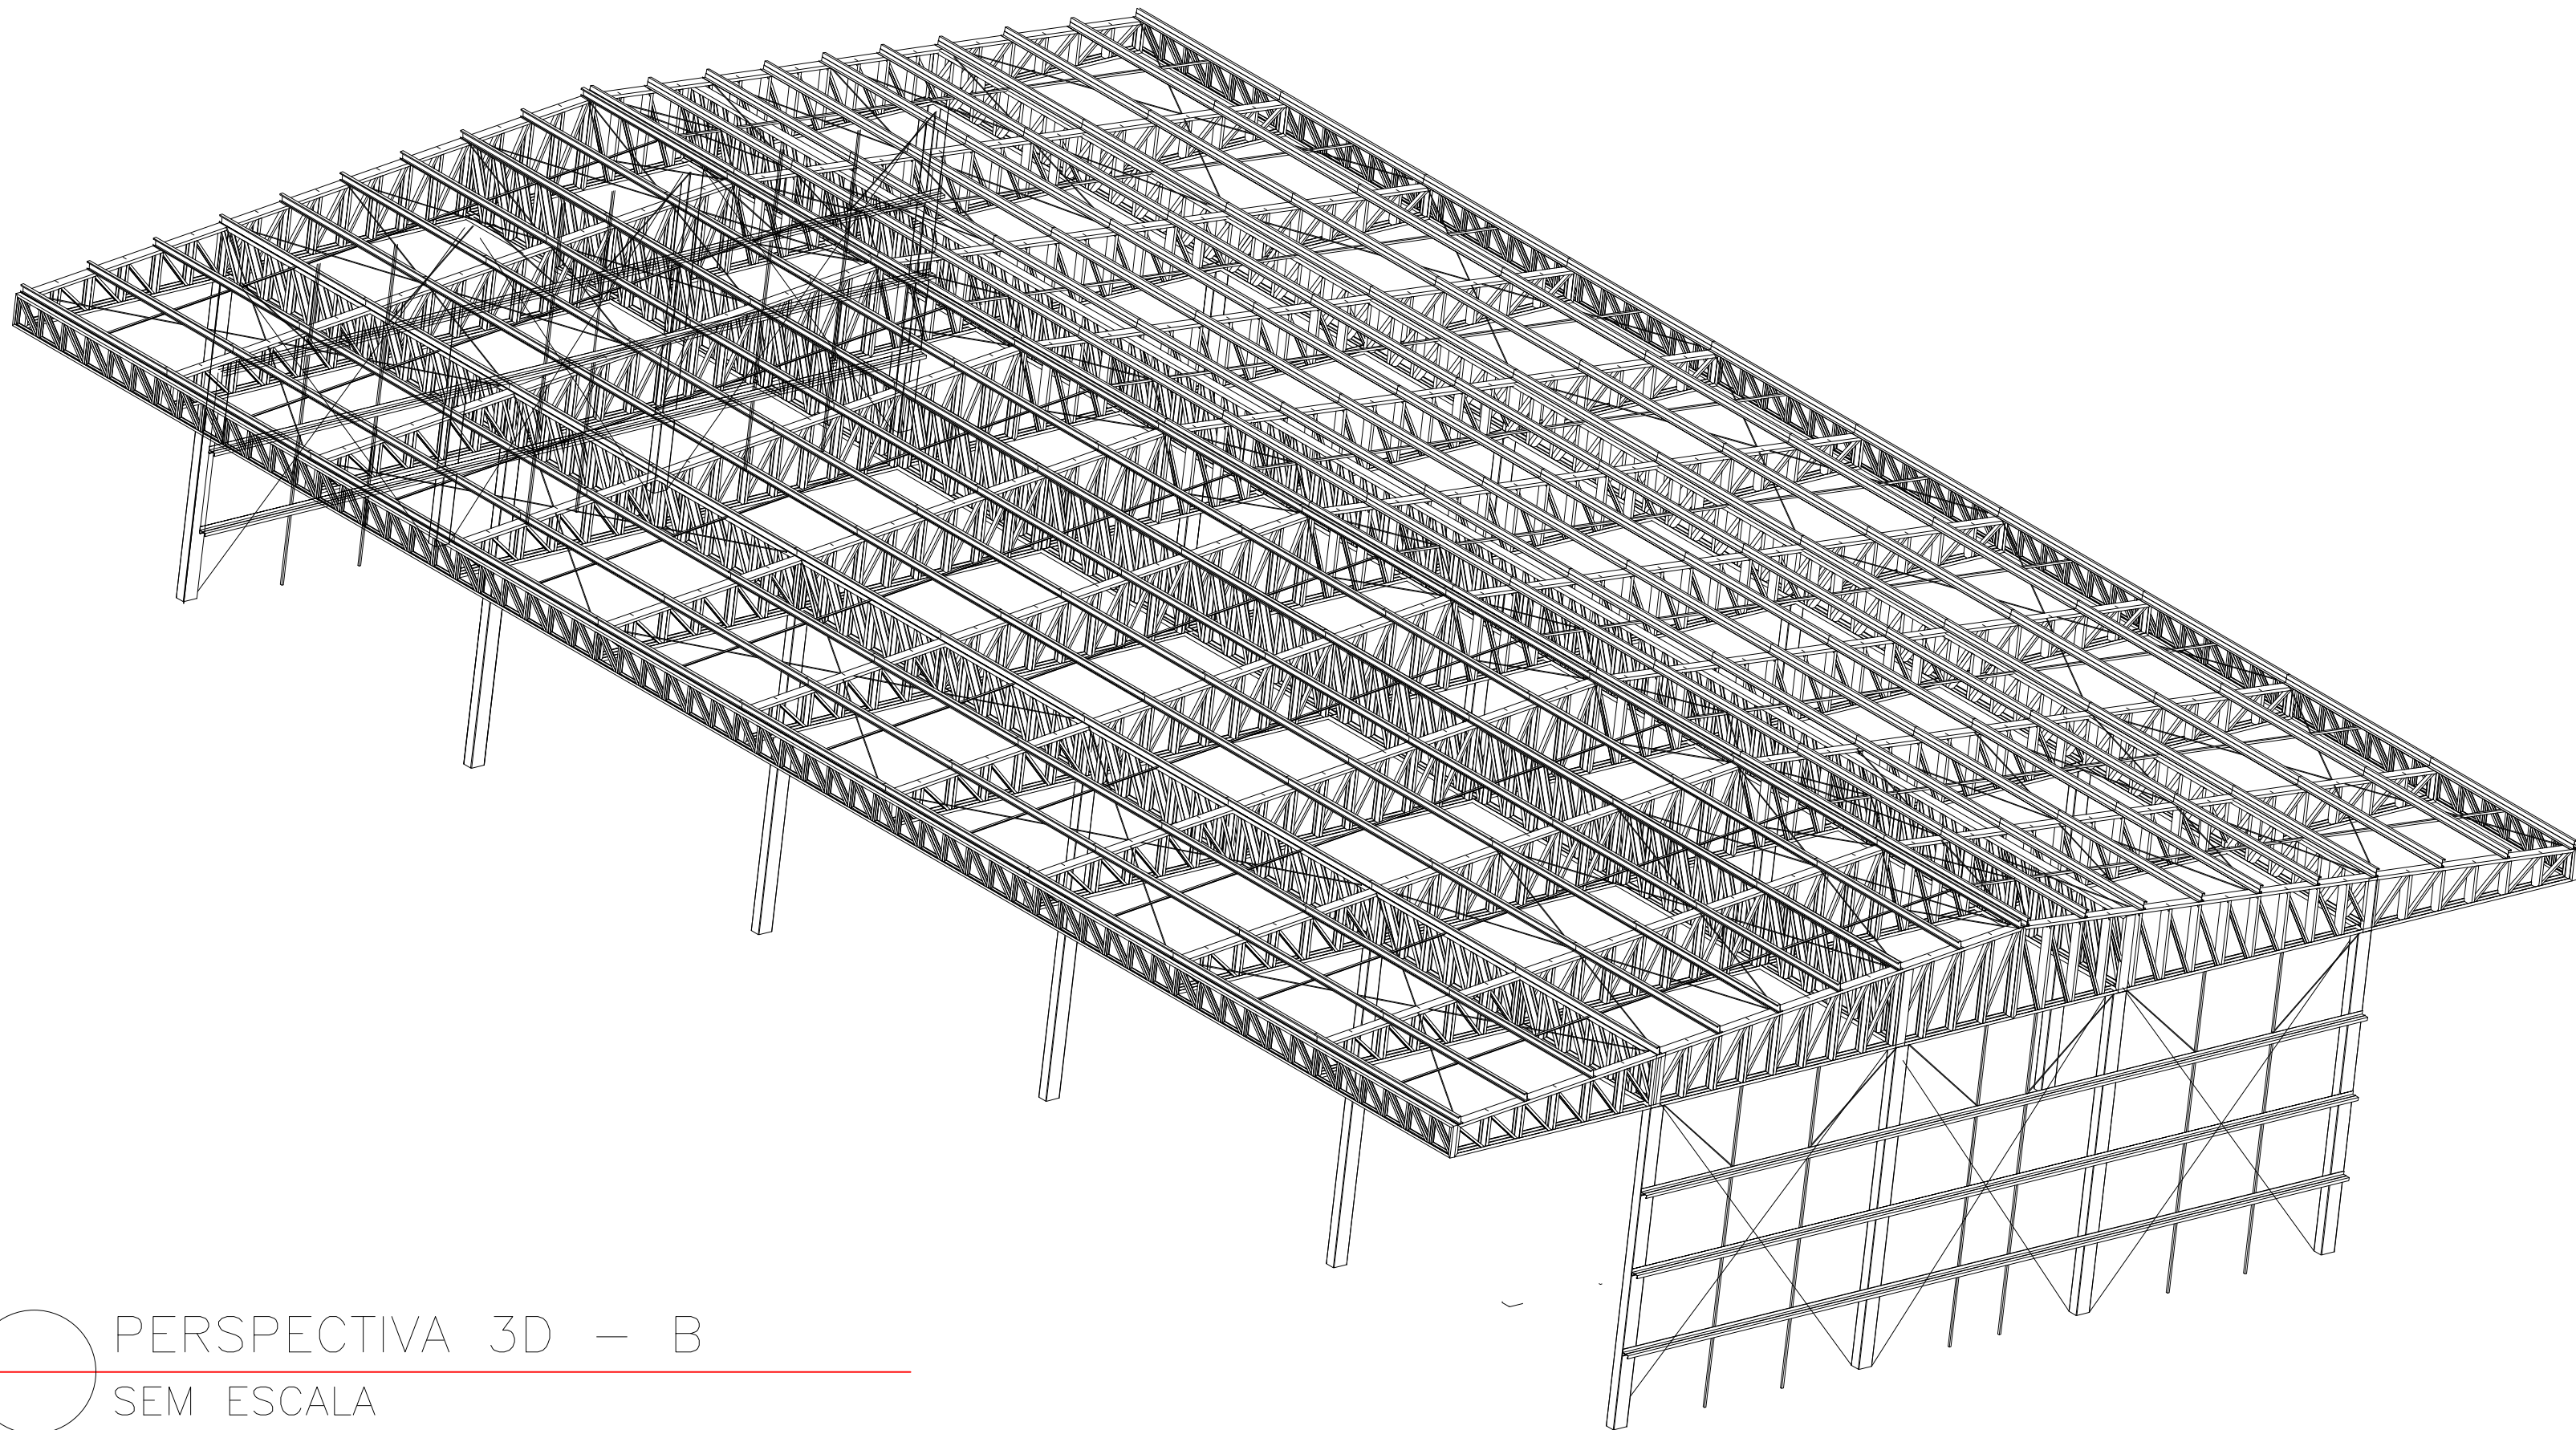


PERSPECTIVA 3D – B
SEM ESCALA


LEGENDA TESOURAS

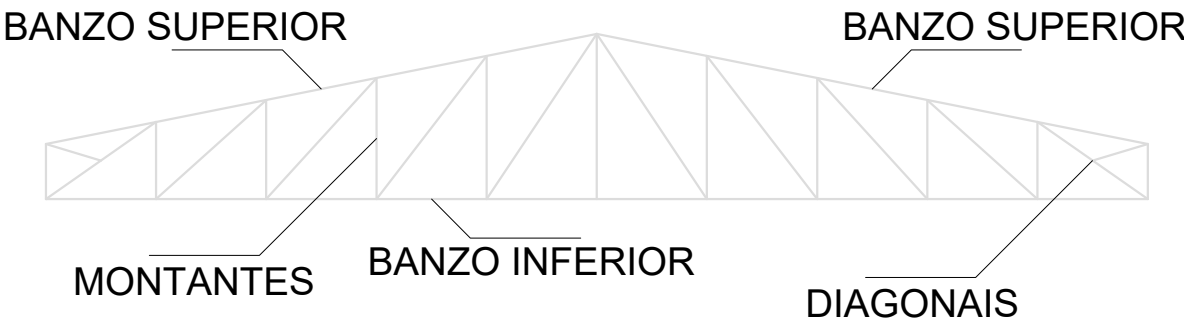

DETALHE DE ANCORAGEM

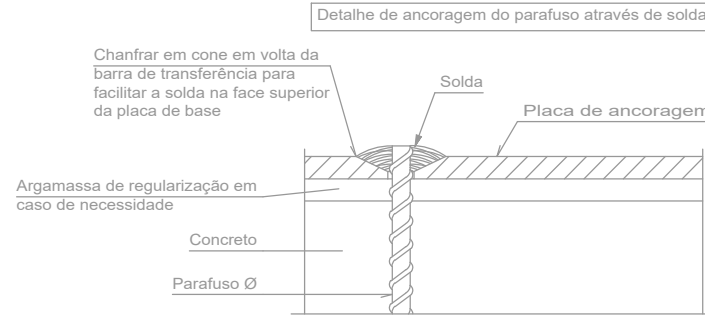

DETALHE SOLDA

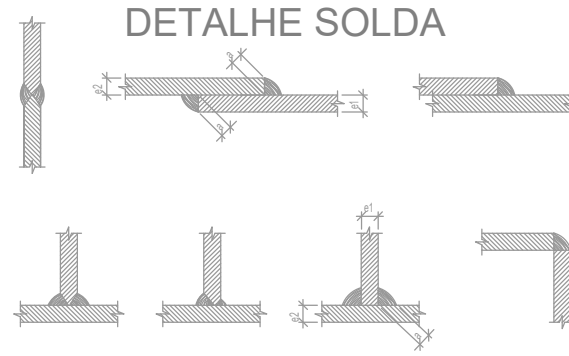

OS CORDÕES DE SOLDA SERÃO CONTÍNUOS E DE PENETRAÇÃO COMPLETA

Ø19x2 -> Ø19x10
Ø24x1 -> Ø19x20

NOTA:

1- Conforme o Contratante, definiu-se que a fabricação da estrutura será realizada in loco. Em razão disso, as ligações serão soldadas. Prováveis mudanças no processo de fabricação são permitidas, no entanto consultando o projetista.

NA DÚVIDA, NÃO EXECUTE: ESCLAREÇA ANTES.

OBRA PROJETO CEASA PROJETO ESTRUTURAL PAVILHÃO DE PRODUTORES CEASA - FOZ DO IGUAÇU	
XXXXXXXXXXXX XXXXXXXXXXXX	
ASSINATURAS	
CONTRATANTE: CENTRAIS DE ABASTECIMENTO DO PARANÁ S/A CNPJ: 75.985.184/0002-48	
RESPONSÁVEL TÉCNICO ENG. OMAR RAHAL	
RESPONSÁVEL PROJETO OMAR MALEO RAHAL ENG. CIVIL CREA 188.943/D PR	GABRIEL DA FONSECA ACEVEDO ENG. CIVIL CREA 123.187/D PR
 Comuta projetos de engenharia	FOZ DO IGUAÇU - PR FONE: 45 9.984.10.149 FONE: 35246182 abastecimento@comutaparaná.com.br
GFA GOLDEN CONSTRUTORA LTDA CNPJ: 23.537.862/0001-71	
NATUREZA DO EMPREENDIMENTO	
OBRA PROJETO CEASA	
LOCALIZAÇÃO Av. Juscelino Kubitschek, 1254 - Região Central, Foz do Iguaçu - PR, 85864-000	
☒ PROJETO	ESPECIFICAÇÃO
PROJETO ESTRUTURAL	ESTRUTURAL
CONTEÚDO DA FOLHA	
- DETALHE SOLDA - DETALHE DE ANCORAGEM - PERSPECTIVA 3D - A - PERSPECTIVA 3D - B	
DATA MARÇO - 2019	ESCALA INDICADAS
DESENHO OMAR	FOLHAS/FOLHAS 02/09
ARQUIVO	

EST-1