
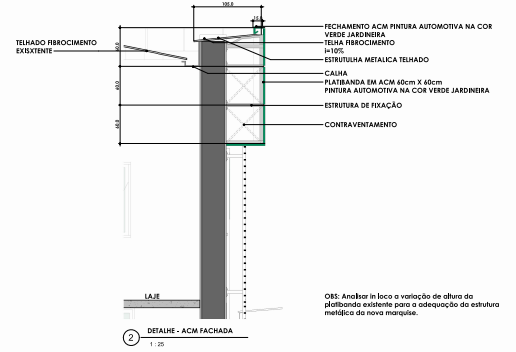


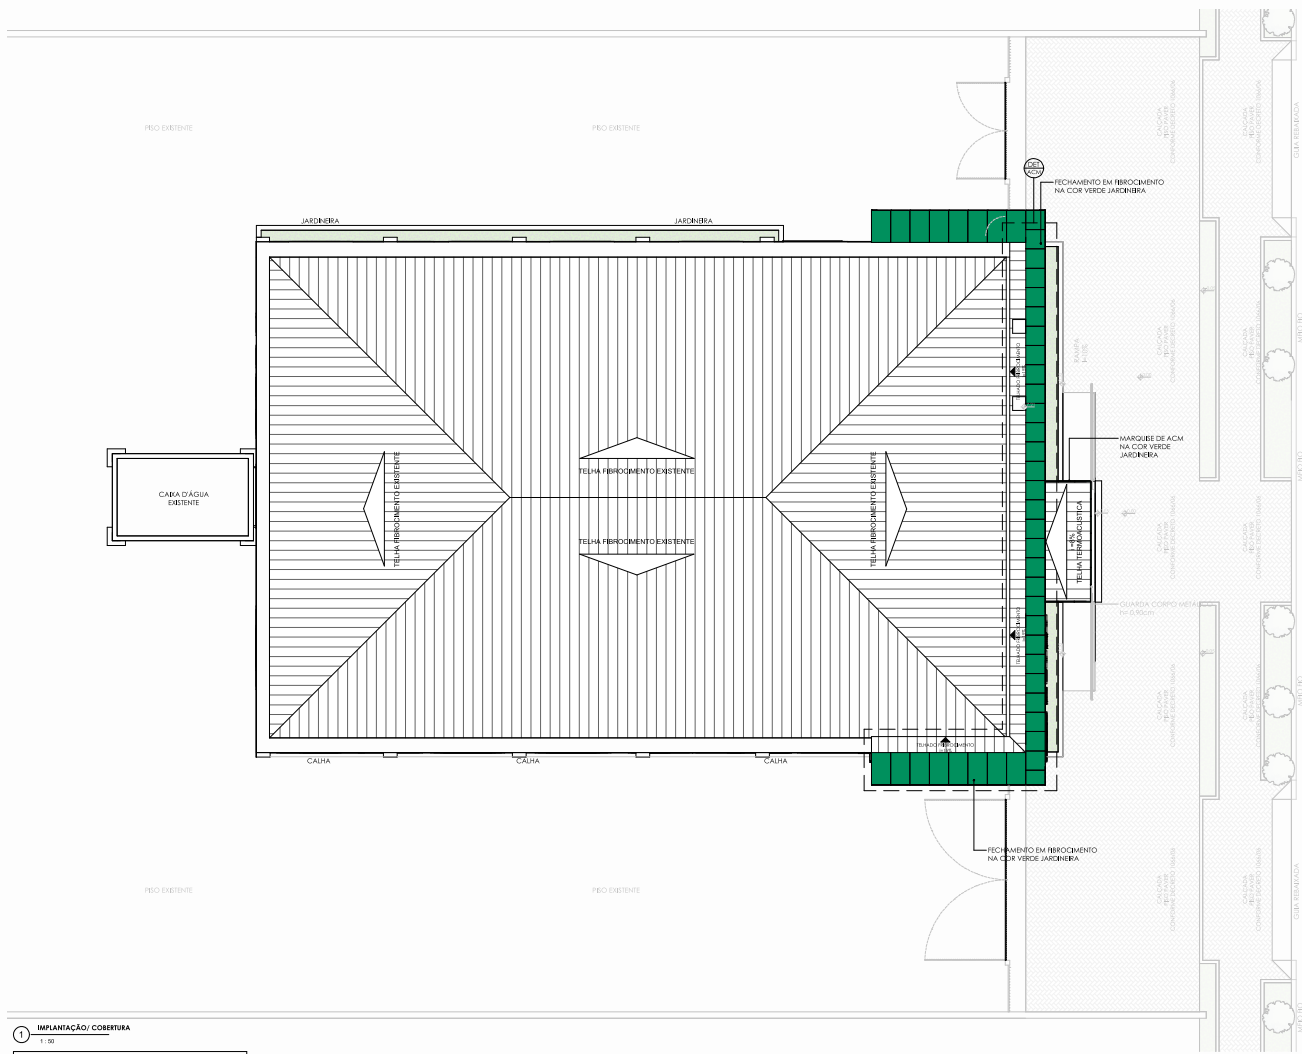

1 IMPLANTAÇÃO/ COBERTURA

1:50

Legenda da Implantação e Cobertura
1. Telha Fibrocimento





PROJETO EXECUTIVO			
[illegible][illegible]

3) OBSERVAÇÕES GERAIS:


A. AS INFORMAÇÕES ADICIONAIS AO PROJETO NÃO CONTIDAS NESSAS PRANCHAS, ESTARÃO PRESENTES NO MEMORIAL DESCRITIVO DE ARQUITETURA.


B. ESTE PROJETO POSSUI DIREITOS AUTORAIS RESERVADOS AOS AUTORES DO PROJETO.

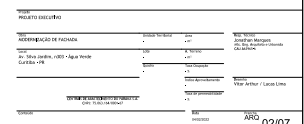

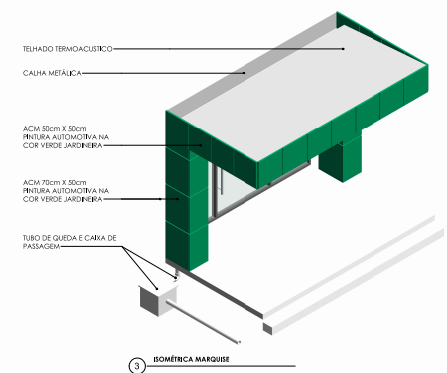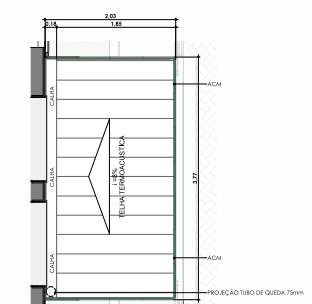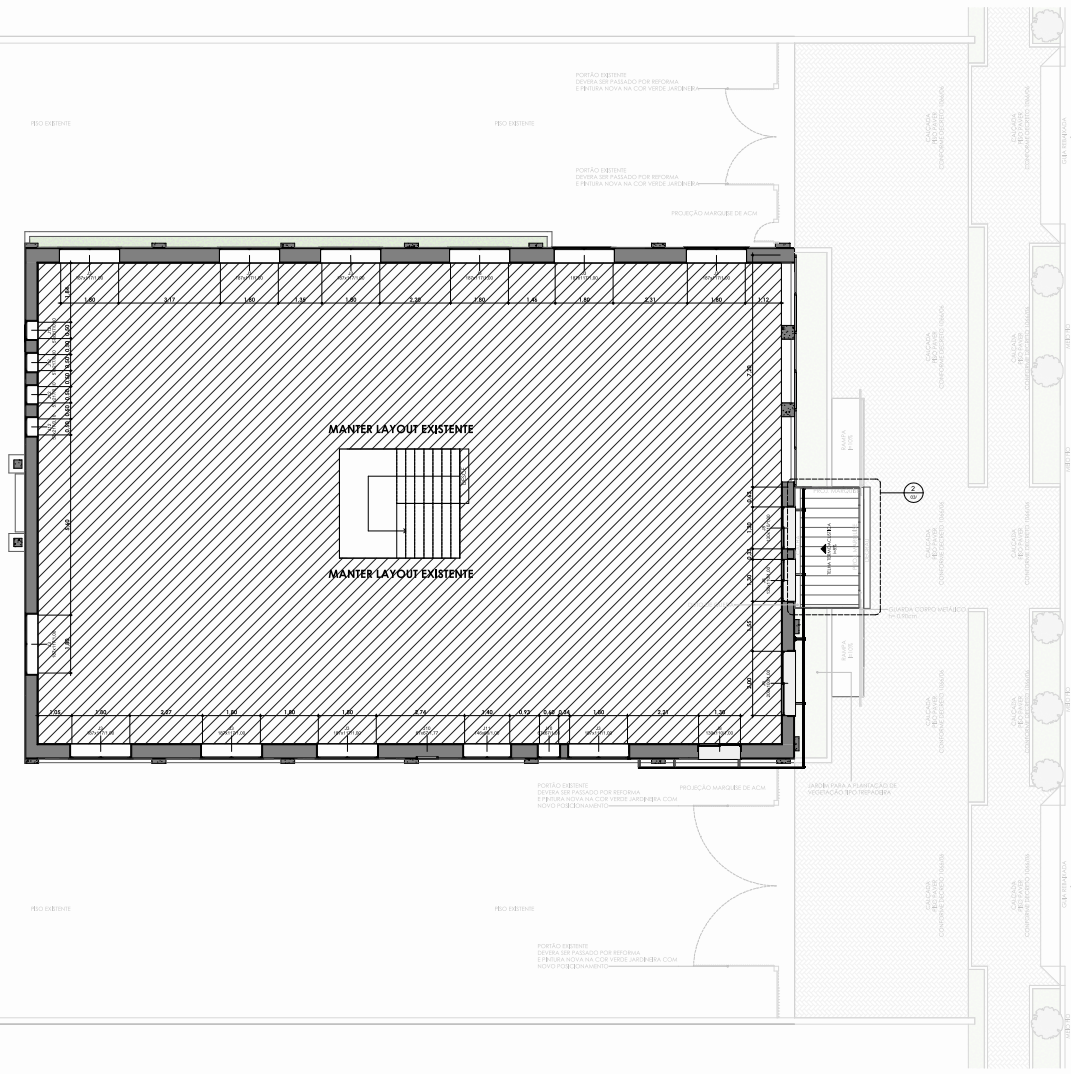


1:25

 

 

OBS: ATENDER A TODOS OS ITENS APLICÁVEIS DA
NBR 9050:2021 PARA A ACESSIBILIDADE.

 

OBS: Analisar in loco a variação de altura da platibanda existente para a adequação da estrutura metálica da nova marquise.



— MONTANTES
50x50mm
METALON
NA COR PRETA

— MONTANTES
20x30mm
METALON
NA COR PRETA



5 ISOMÉTRICA BRISE

- 260 barras de 200cm
 - 29 barras de 89,5cm
 - 25 barras de 69,5cm
 - 53 barras de 110cm
- TOTAL = 621,62m**
TOTAL = 104 BARRAS DE 6m





[illegible]



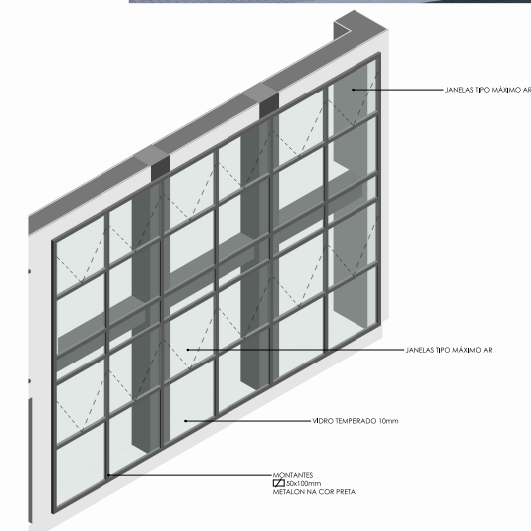



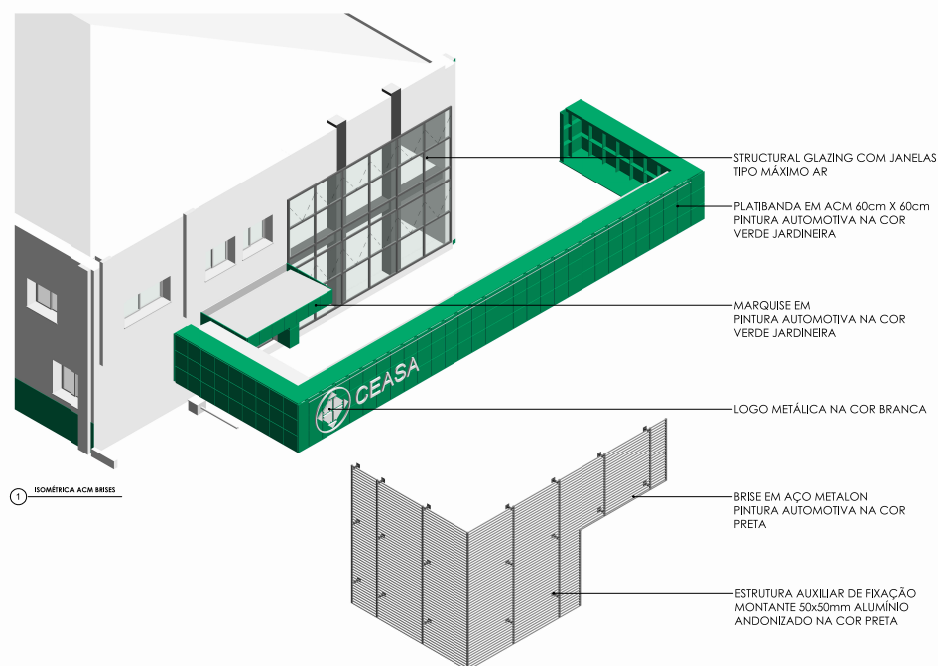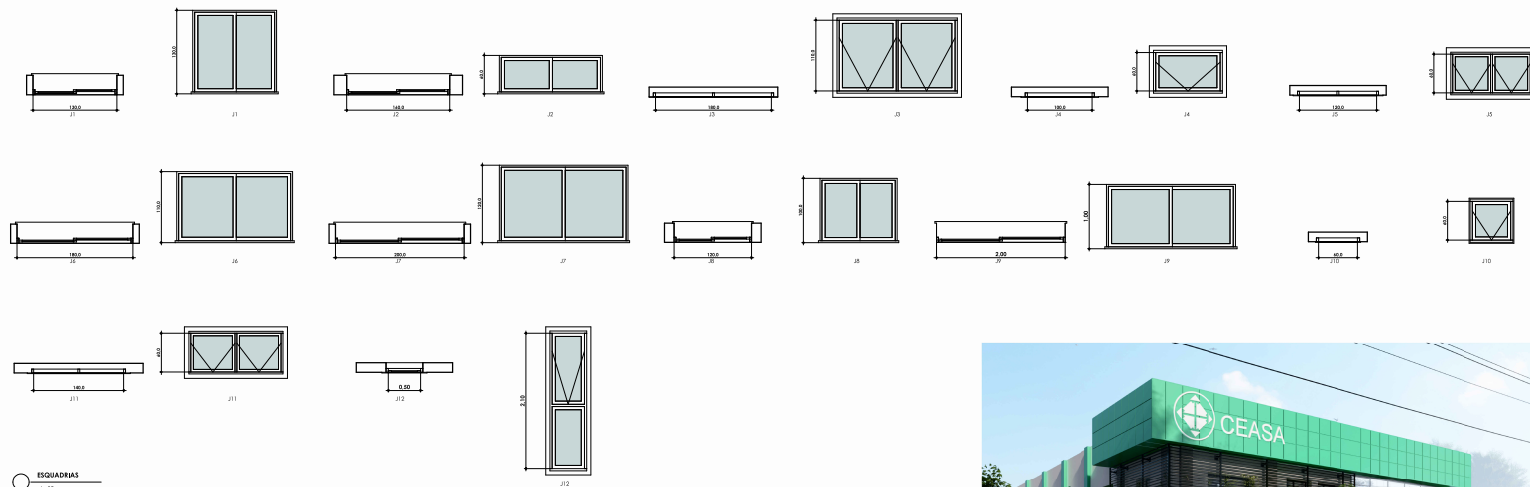


[illegible]