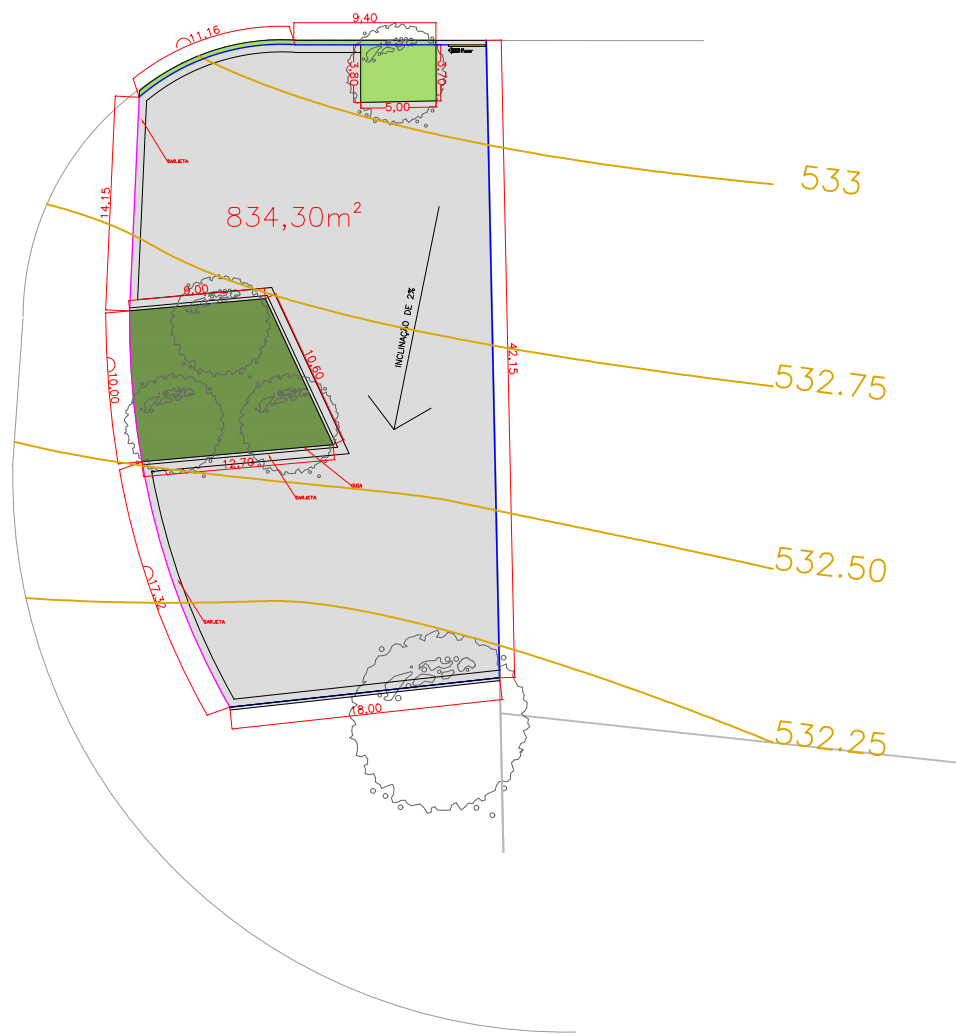


DETALHE - COMPOSIÇÃO PISO PARA ESTACIONAMENTO

1 PISO EM CONCRETO
ESCALA: 1/50

	CEASA / PR		Nº DE FOLHAS: 01
	CENTRAIS DE ABASTECIMENTO DO PARANÁ S.A.		
DISCRIMINAÇÃO: ESTACIONAMENTO PARA MOTOS	DIMAN - DIVISÃO DE MANUTENÇÃO		FOLHA Nº: 01
			PROJETO: REV01
			REVISÃO: INDICADA
			DATA: JULHO/2024
PROJETO: RAFAEL GOMES DA SILVA CREA SP/5070214991/D	VISTO: RAFAEL GOMES DA SILVA		
DESENVOLVIDO: GABRIELE TOMAZONI DINIZ	DIRETORIA		

Documento: **10_MGAESTACIONAMENTOEST.CONCRETO.pdf**.


Assinatura Qualificada realizada por: **Rafael Gomes da Silva** em 27/08/2024 13:37.

Inserido ao protocolo **20.832.618-0** por: **Stefany Rodrigues de Andrade** em: 27/08/2024 13:26.



Documento assinado nos termos do Art. 38 do Decreto Estadual nº 7304/2021.

A autenticidade deste documento pode ser validada no endereço:
<https://www.eprotocolo.pr.gov.br/spiweb/validarDocumento> com o código:
d57bb119cbff45c529f816ab68c60c11.

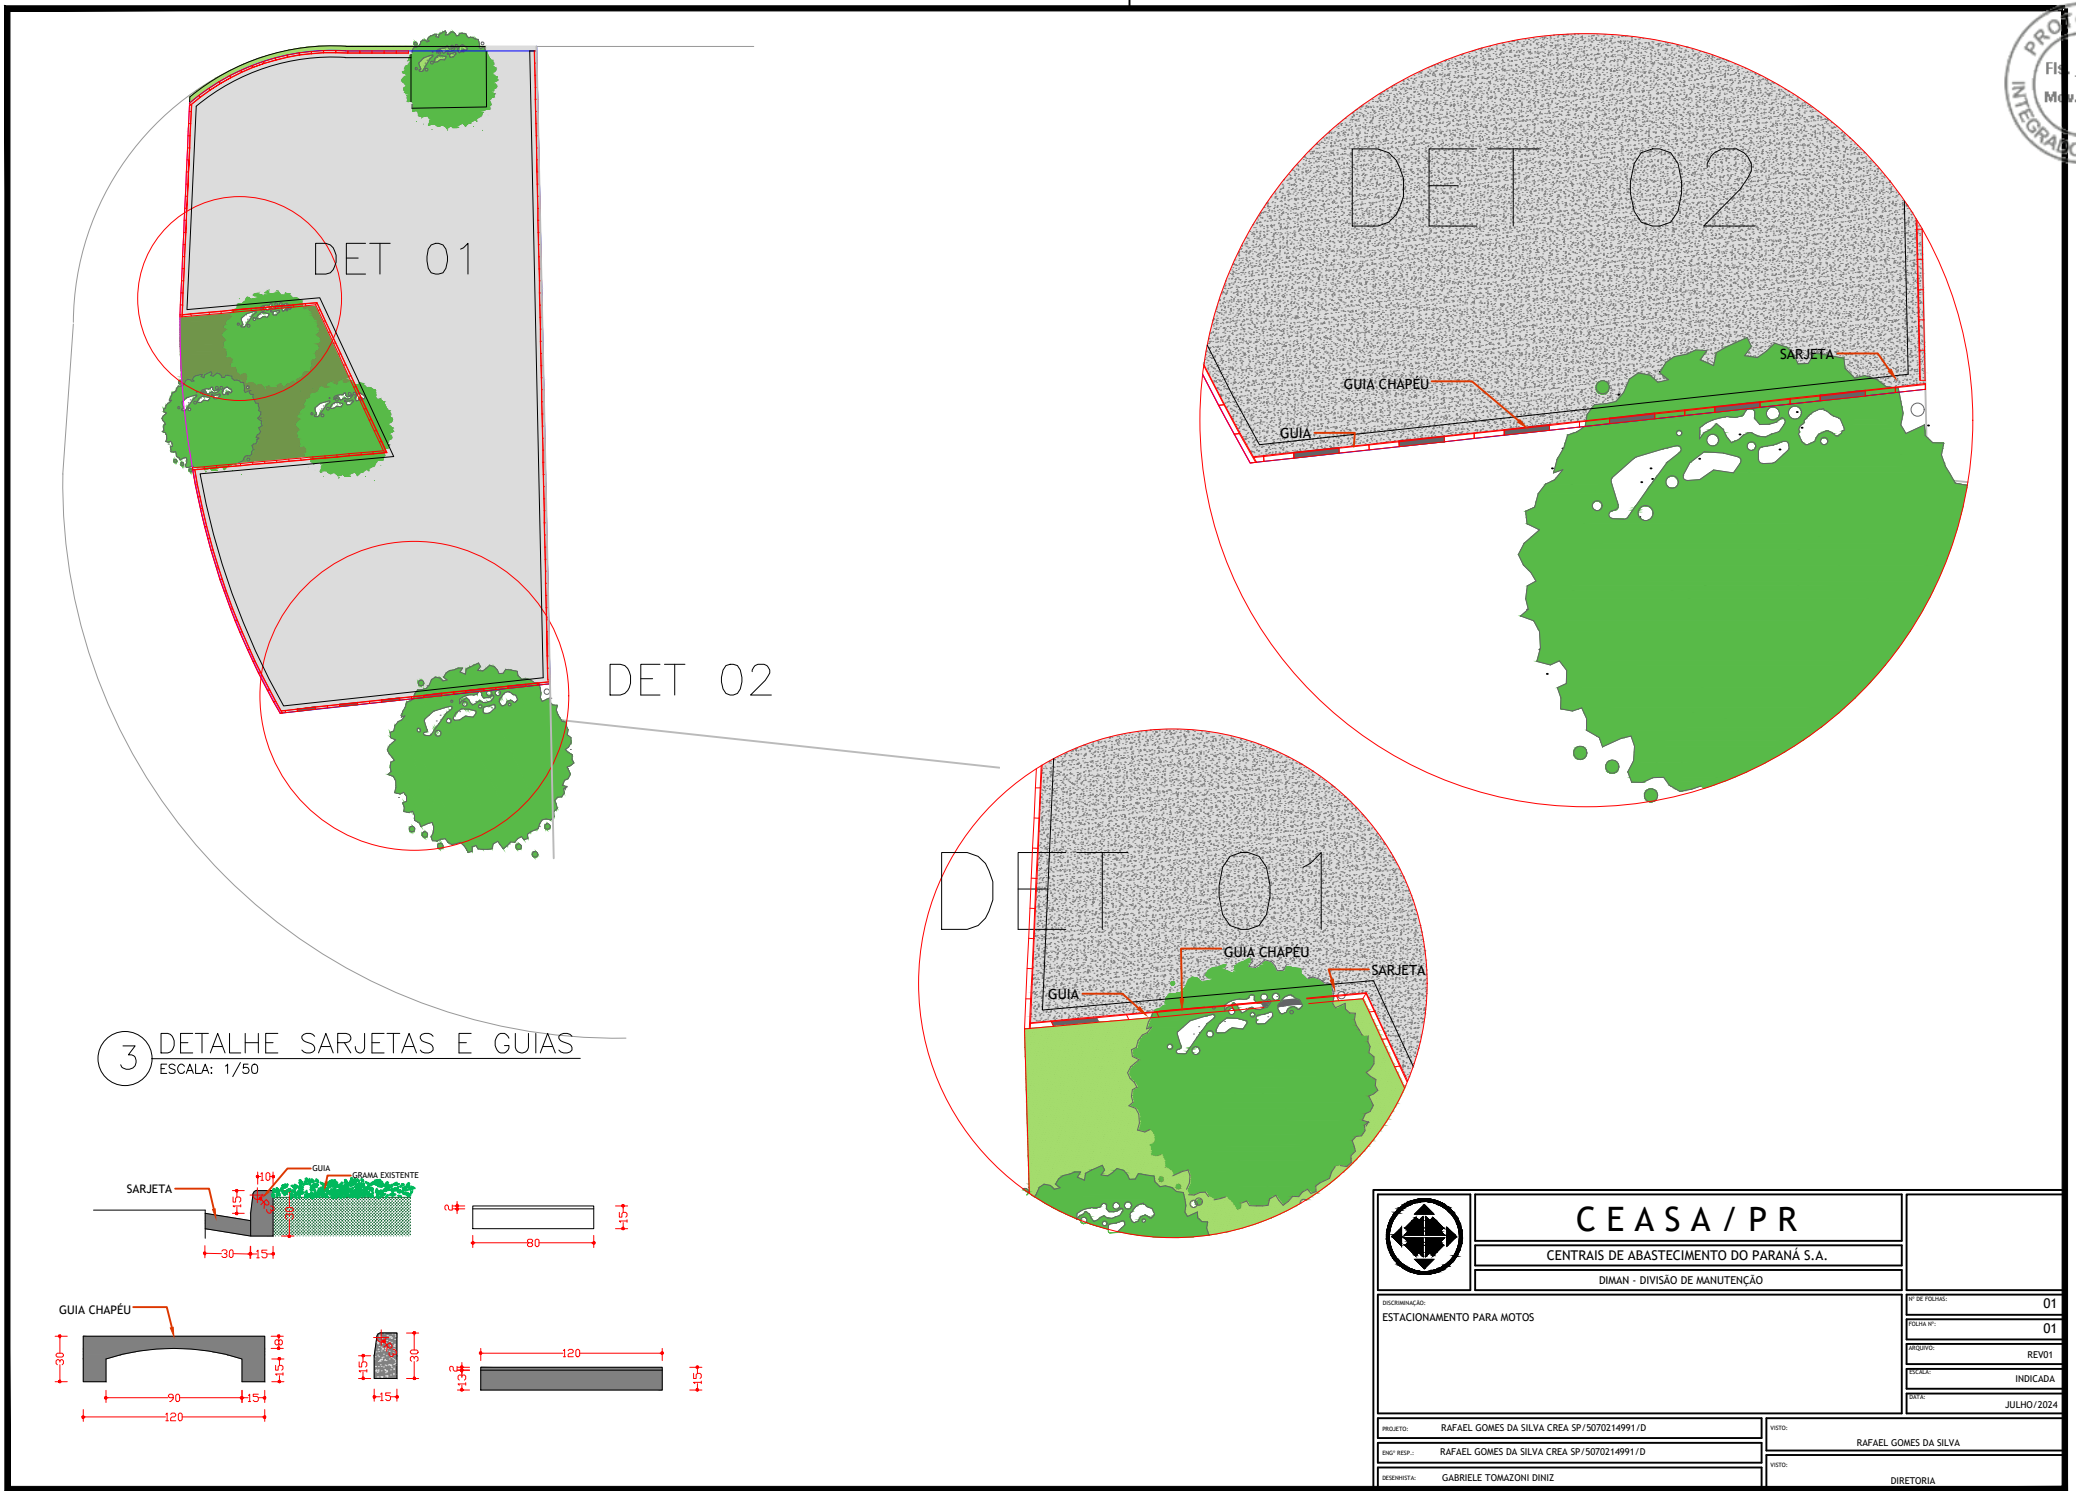

Documento: **11_MGAESTACIONAMENTODET.SARJETAS.pdf**.


Assinatura Qualificada realizada por: **Rafael Gomes da Silva** em 27/08/2024 13:37.

Inserido ao protocolo **20.832.618-0** por: **Stefany Rodrigues de Andrade** em: 27/08/2024 13:26.





Documento assinado nos termos do Art. 38 do Decreto Estadual nº 7304/2021.

A autenticidade deste documento pode ser validada no endereço:
<https://www.eprotocolo.pr.gov.br/spiweb/validarDocumento> com o código:
836d0038f847b21b27d414b96adf013b.




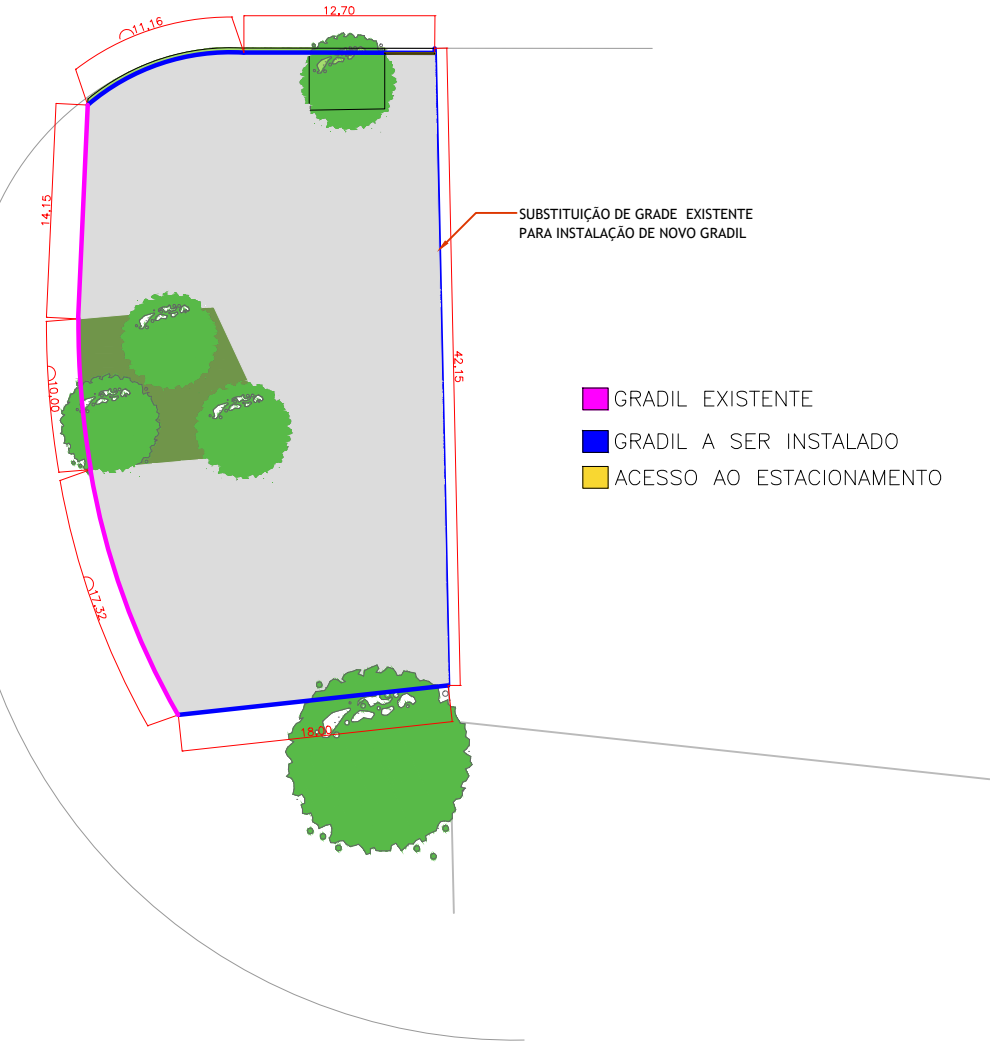


2 GRADIS
ESCALA: 1/50




ELEVAÇÃO GRADIL
ESCALA 1:50

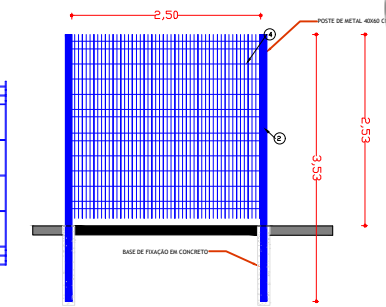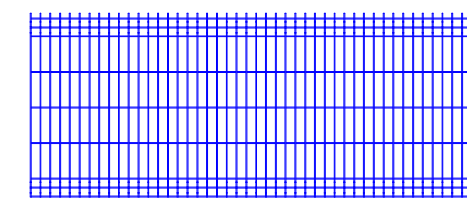

PERSPECTIVA GRADIL
SEM ESCALA

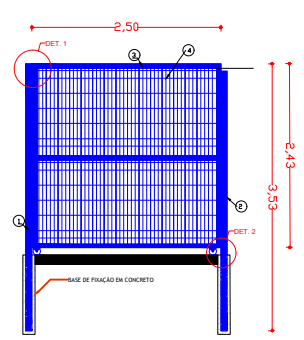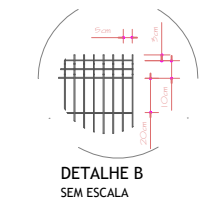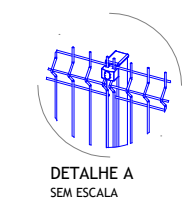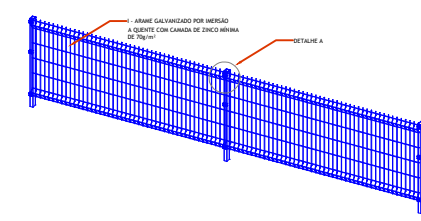

PORTÃO DE CORRER
1 FOLHA
ESCALA 1:50

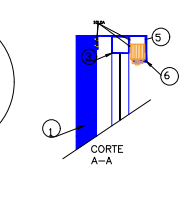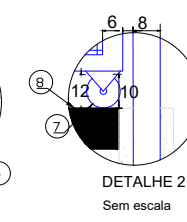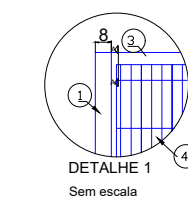

1 - POSTE GRADIL 3,53M, PERFIL 60X40 COM ESPESSURA DE 1,25MM, CABAMENTO COM PINTURA ELETROSTÁTICA A PÓ EPÓXI COM CHUMBAMENTO DOS PILARES. FIXADOS COM CONCRETO EM FUROS DE 1M

2 - BATENTE DE TUBO INDUSTRIAL 80X80MM, PAREDE 1,5MM COMPR. 3,43M. FIXADOS COM CONCRETO EM FUROS DE 1M.

3 - ESTRUTURA EM TUBO INDUSTRIAL 60X40MM, PAREDE 1,5MM

4 - GRADIL - FIO 5MM, 2,43X2,50 MALHA 50X200, GALVANIZADO COM ACABAMENTO EM PINTURA ELETROSTÁTICA A PÓ EPÓXI - COR AZUL DEL REY

5 - TRILHO SUPERIOR EM CANTONEIRAS 2X1/8" CONFORME CORTE "A-A"

6 - SUPORTE COM 100MM CHAPA DE 3/16" COM 2 ROLETES NYLON Ø 40MM COM PARAFUSO CONFORME CORTE "A-A"

7 - 2 ROLDANAS Ø 100MM COM ROLAMENTOS BLINDADOS COM SUPORTE CONFORME DETALHE CORTE "A-A"

8 - TRILHO EM CANTONEIRA 1 1/2"X1/8" EM FERRO Ø 5/8"

		CEASA/PR	
CENTRAIS DE ABASTECIMENTO DO PARANÁ S.A.		DIMAN - DIVISÃO DE MANUTENÇÃO	
DISCRIMINAÇÃO: ESTACIONAMENTO PARA MOTOS		Nº DE FOLHAS: 01	
PROJETO: RAFAEL GOMES DA SILVA CREA SP/5070214991/D		FOLHA Nº: 01	
ENQ/RESP.: RAFAEL GOMES DA SILVA CREA SP/5070214991/D		REVISÃO: REV01	
AUTORIZAÇÃO: GABRIELE TOMAZONI DINIZ		INDICADA	
		DATA: JULHO/2024	
		RÁFEL GOMES DA SILVA	
		DIRETORIA	

Documento: **12_MGAESTACIONAMENTOEST.GRADIL.pdf**.



Assinatura Qualificada realizada por: **Rafael Gomes da Silva** em 27/08/2024 13:37.

Inserido ao protocolo **20.832.618-0** por: **Stefany Rodrigues de Andrade** em: 27/08/2024 13:26.



Documento assinado nos termos do Art. 38 do Decreto Estadual nº 7304/2021.

A autenticidade deste documento pode ser validada no endereço:
<https://www.eprotocolo.pr.gov.br/spiweb/validarDocumento> com o código:
9efde4a8a1597f5f340205fc4bd5a43a.

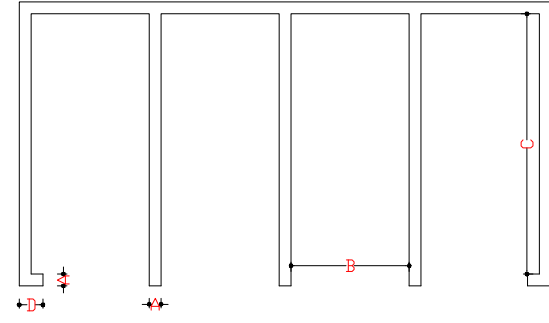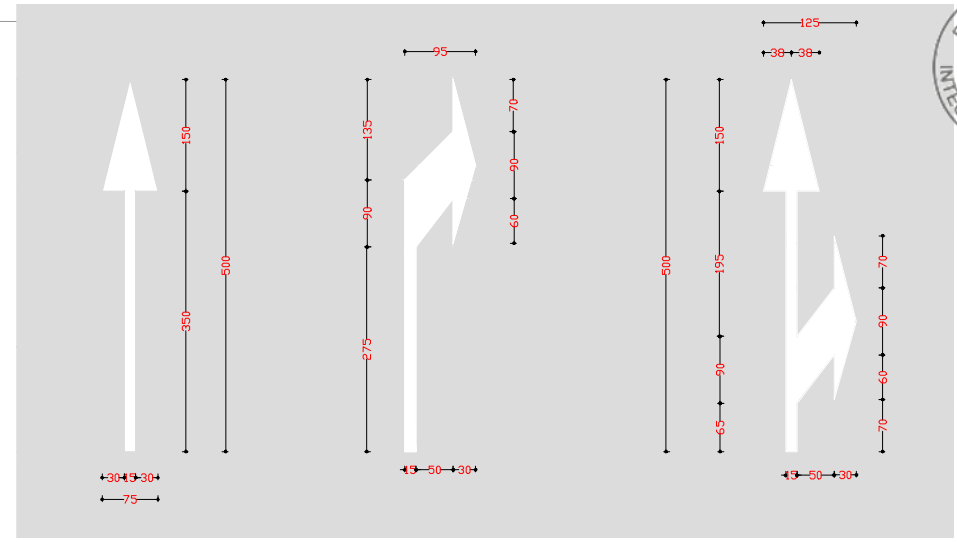

DIMENSÕES (m)	
Largura da linha A	Mínima 0,10 Máxima 0,20
Largura efetiva da vaga B	1,00
Comprimento da vaga C	2,20
Delimitador da vaga D (Opcional)	Mínima 0,20 Máxima(critério projetista)

		CEASA / PR	
CENTRAIS DE ABASTECIMENTO DO PARANÁ S.A.			
DIMAN - DIVISÃO DE MANUTENÇÃO			
DISCRIMINAÇÃO: ESTACIONAMENTO PARA MOTOS		Nº DE FOLHAS: 01	
		FOLHA Nº: 01	
		Projeto: REV01	
		Escala: 1/25	
		Data: JULHO/2024	
PROJETO: RAFAEL GOMES DA SILVA CREA SP/5070214991/D	REVISÃO: RAFAEL GOMES DA SILVA		
PROJ. RESP.: RAFAEL GOMES DA SILVA CREA SP/5070214991/D	REVISÃO: RAFAEL GOMES DA SILVA		
ORIENTISTA: GABRIELE TOMAZONI DINIZ	REVISÃO: GABRIELE TOMAZONI DINIZ		

4 SUGESTÃO DE
LOCAÇÃO DE VAGAS

Documento: **13_MGAESTACIONAMENTOSINALIZACAO.pdf**.

Assinatura Qualificada realizada por: **Rafael Gomes da Silva** em 27/08/2024 13:37.

Inserido ao protocolo **20.832.618-0** por: **Stefany Rodrigues de Andrade** em: 27/08/2024 13:26.



Documento assinado nos termos do Art. 38 do Decreto Estadual nº 7304/2021.

A autenticidade deste documento pode ser validada no endereço:
<https://www.eprotocolo.pr.gov.br/spiweb/validarDocumento> com o código:
b5dc4c872e608eee7e6ca8ab3feff60.