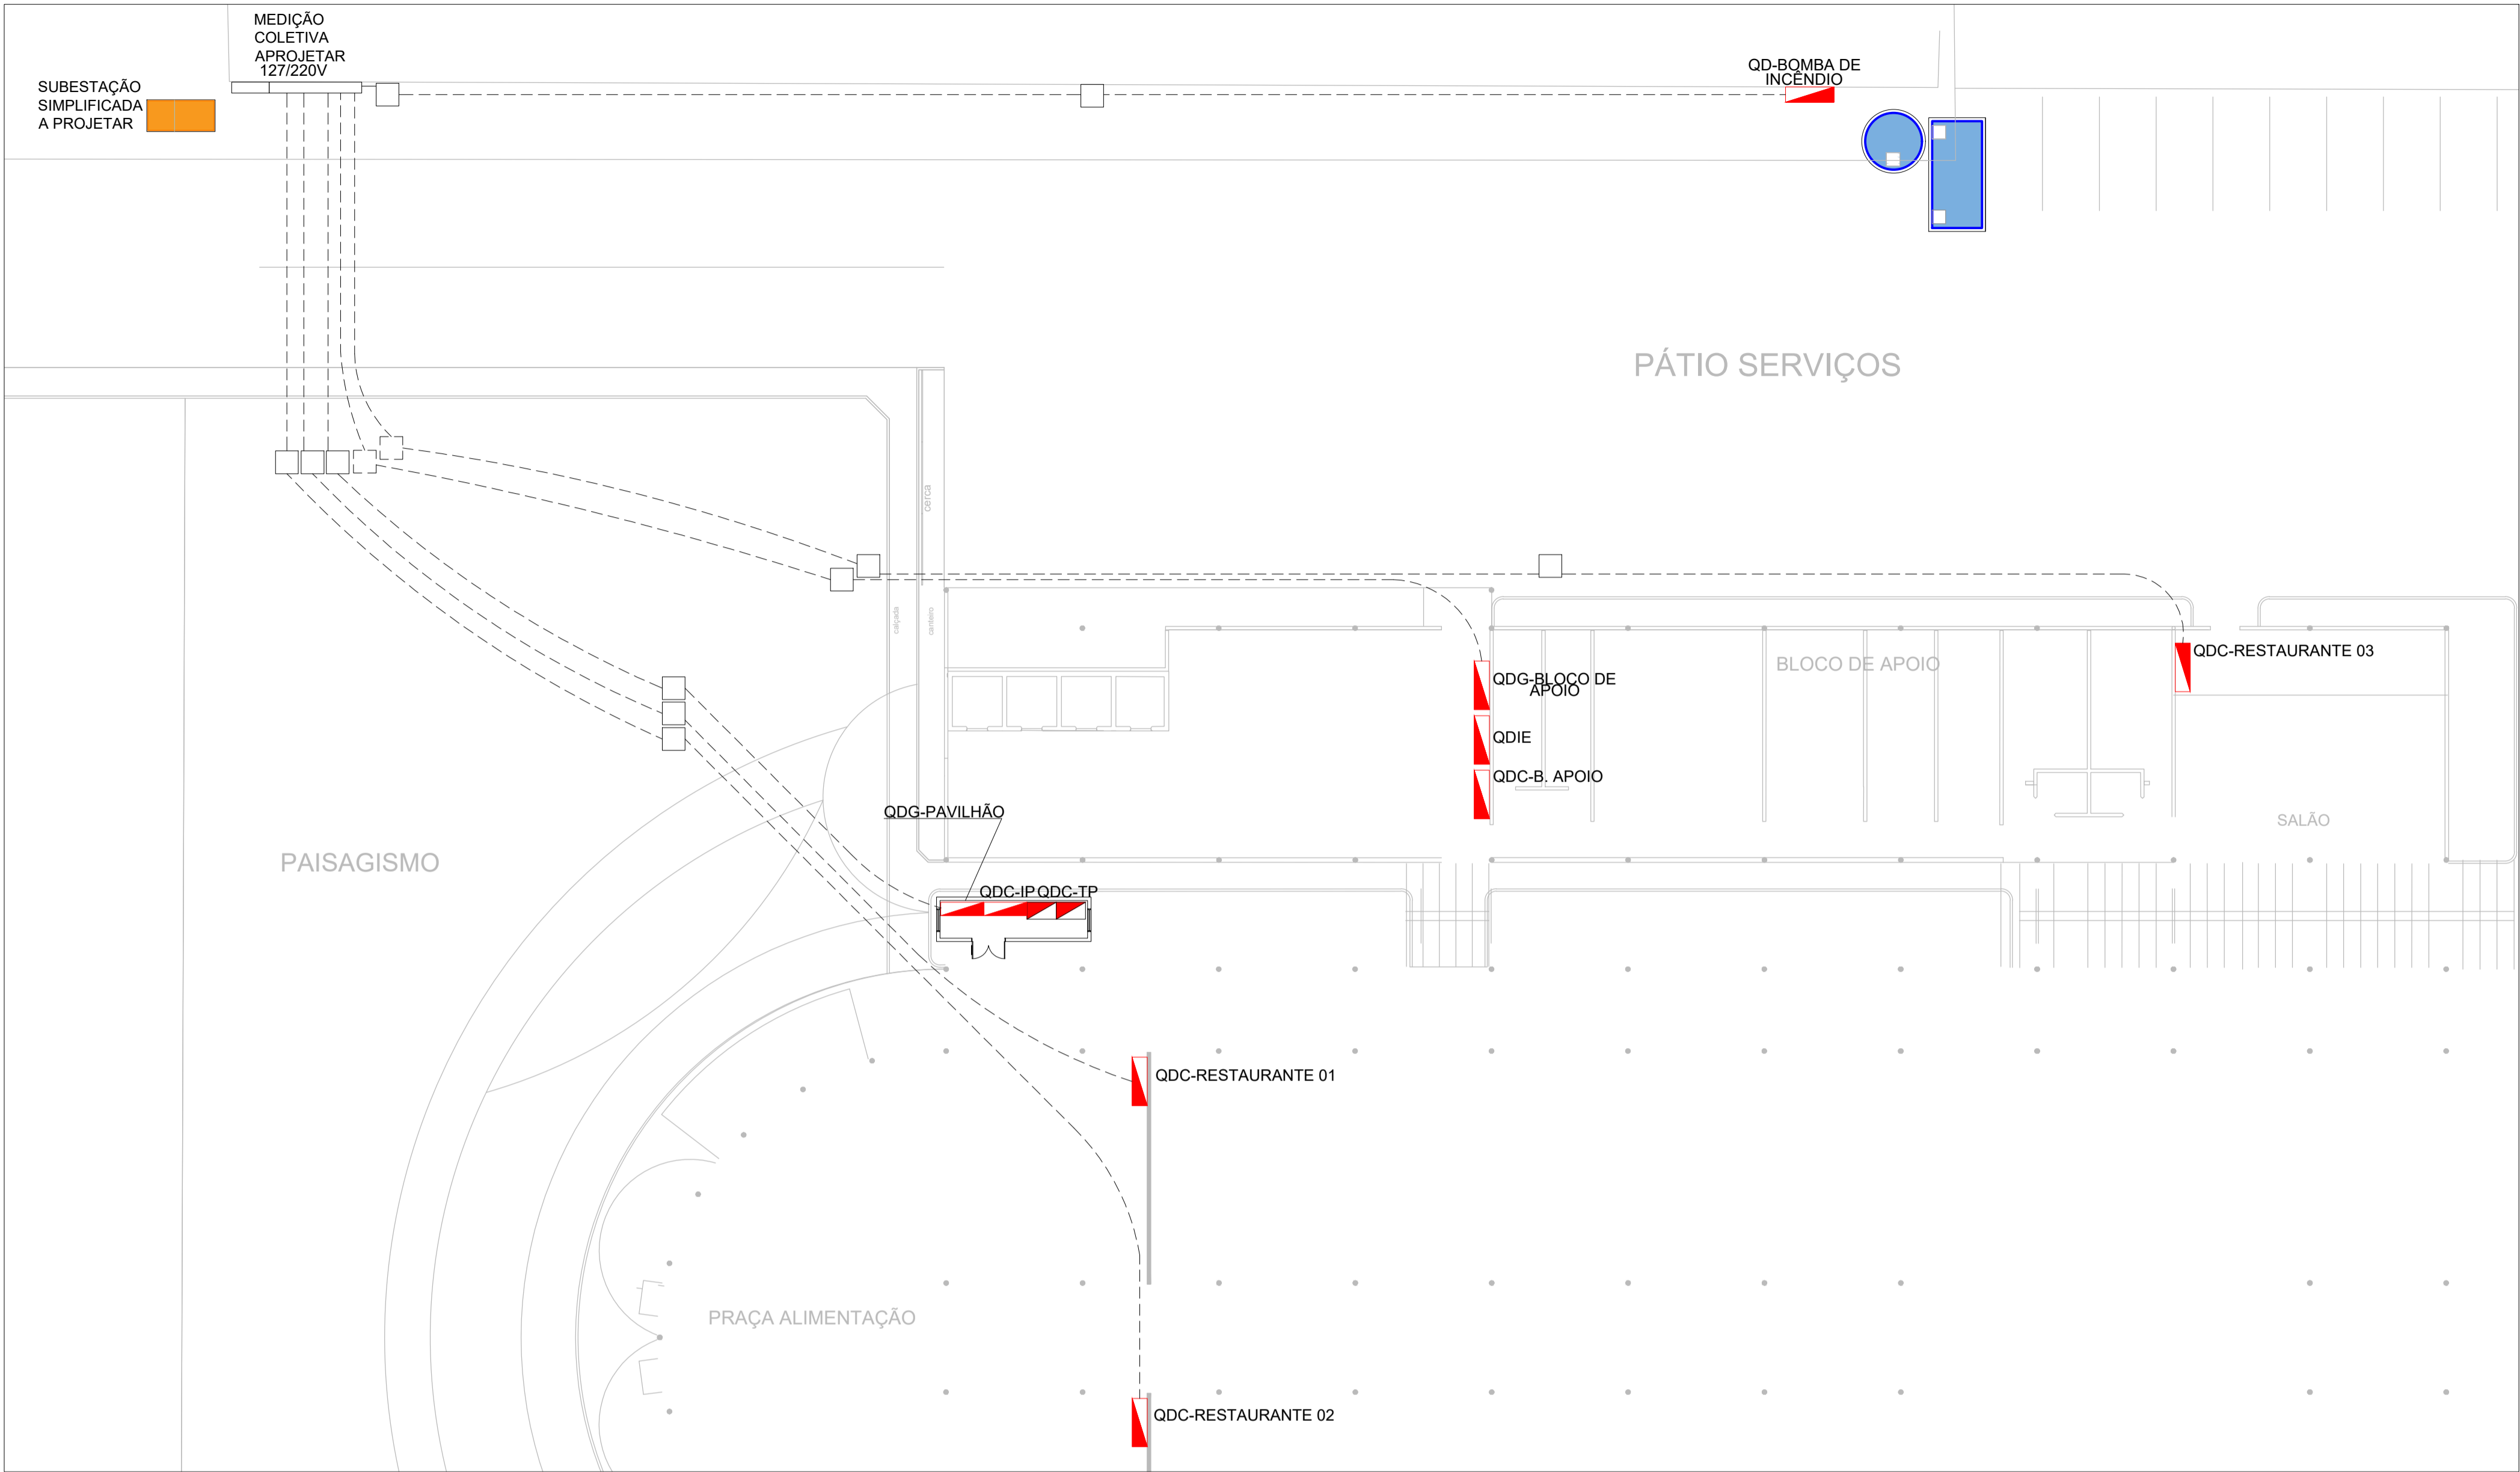

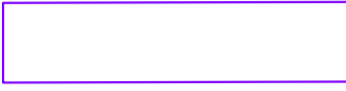



CONFIGURAÇÕES PARA PLOTAGEM	FORMATO	COR	PENA	COR PLOT.	RED	YELLOW	WHITE	GREEN	CANAL	BRUNO	MAGENTA	252	251	74	154
A1 - 594x841mm															



EXECUTIVO - Planta MPS  
Escala: 1/200



- Quadro de distribuição

- Leito de distribuição de cabos

- Eletroduto embutido

### NOTAS DE PROJETO

- É NECESSÁRIO DPS PARA LINHAS DE SINAL COMPATÍVEIS COM A TOPOLOGIA DE REDE E O PROTOCOLO DE COMUNICAÇÃO UTILIZADO. SUGESTÃO: VERIFICAR FABRICANTES DE DPS PARA CADA PROTOCOLO DE COMUNICAÇÃO.
- AS MEDIDAS DE PROTEÇÃO CONTRA SURTOS (MPS) SÓ SERÃO EFETIVAS SE HOVER TAMBÉM DPS EM LINHA DE SINAL (VERIFICAR PROTOCOLOS DE COMUNICAÇÃO NO PROJETO DE CABEAMENTO ESTRUTURADO).
- A COORDENAÇÃO DOS DPS EM LINHA DE ENERGIA ESTÃO ESPECIFICADOS EM PROJETO.
- O ESQUEMA DE LIGAÇÃO A SER UTILIZADO PARA INSTALAÇÃO DOS DPS PARA TODOS OS QUADROS DE DISTRIBUIÇÃO DE ENERGIA SERÁ O PARALELO.
- É RECOMENDADA A INSTALAÇÃO DE FUSÍVEIS ANTECEDENDO OS DPS PARA MINIMIZAR AS QUEDAS DE TENSÃO EM CASO DE DESCARGA ATMOSFÉRICA OU CORRENTES INDUZIDAS.

Proprietário: Ceasa-PR - Centrais de Abastecimento do Paraná S.A.  
Representante (P/P): RAFAEL GOMES DA SILVA

Autor do Projeto: Engº Eletricista JOEL TADEU PEREIRA  
CREA: PR - 18040/D

05				
04				
03				
02				
01	06/09/2025	G	SEMEAR	Revisão 01
00	01/04/2025	G	SEMEAR	Emissão Inicial
REV.	DATA	TIPO	POR	DESCRIÇÃO DAS REVISÕES

### EMI S S O E S

TIPOS DE EMISSÃO	A - PRELIMINAR B - P/ CONHECIMENTO C - P/ APROVAÇÃO	D - APROVAÇÃO E - P/ COTAÇÃO F - CONFORME COMPRADO	G - P/ CONSTRUÇÃO H - CONFORME CONSTRUÍDO I - CANCELADO
------------------	---	--	---

## MERCADO DAS FLORES

EMI S S O			EMITENTE			
PROJ.	J.T.P.	06/09/2025				
DES.	J.T.P.	06/09/2025				
VERIF.	B.V.C.S	10/06/2025				
APROV.	R.G.S.	XX/XX/2025				
CLIENTE			TÍTULO:			
			MERCADO DAS FLORES			
			'ELÉTRICA-SPDA-MPS'			
			PROJETO 'TIPO' ( EXECUTIVO)			
			'EX. ATERRAMENTO, LEGENDA, DETALHES, NOTAS'			
NÚMERO ARQUIVO: SM_CEASA_2025_ELET-SPDA_MF_F03_R01			ESCALA: INDICADA	FORMATO: A1	NÚMERO: SM_CEASA_2025_ELET-SPDA_MF_F03_R01	REVISÃO: 01

Formato ABNT A1 - 594mm x 841mm