
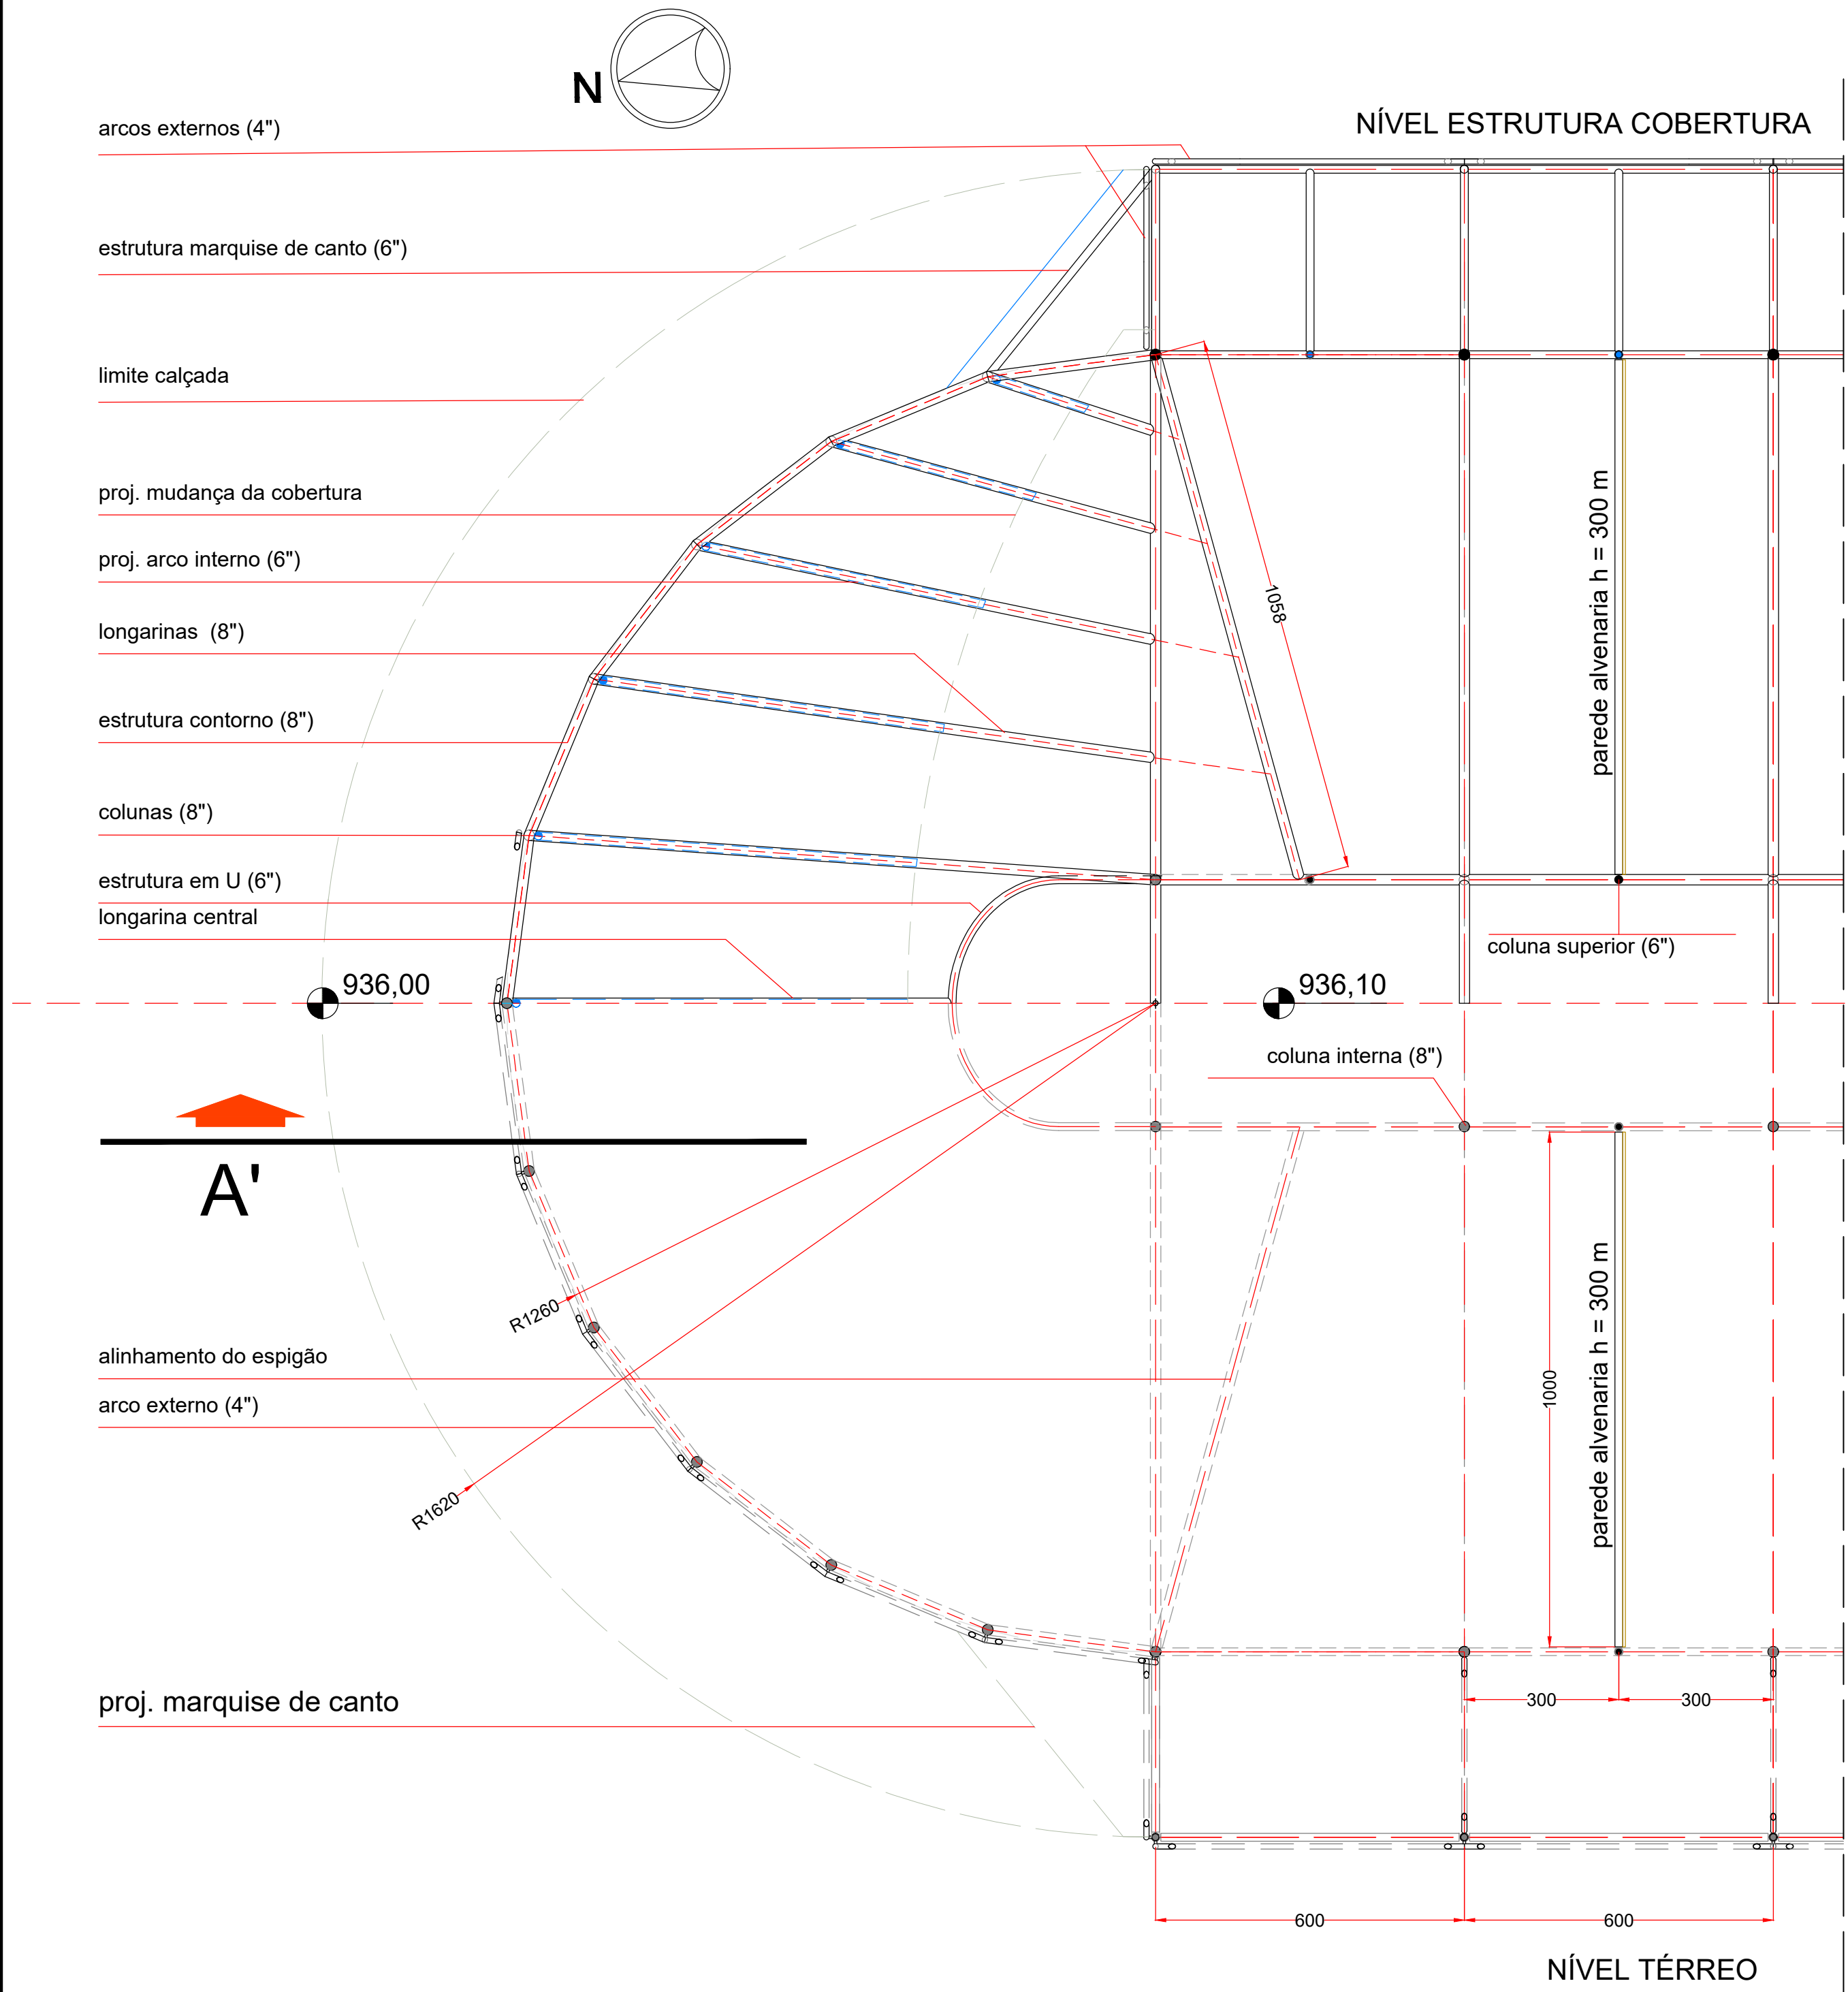


CORTE A' - PAVILHÃO DAS FLORES - ESTRUTURA

ESC. 1:100


OBS: (n'') = SECÇÃO SUGERIDA

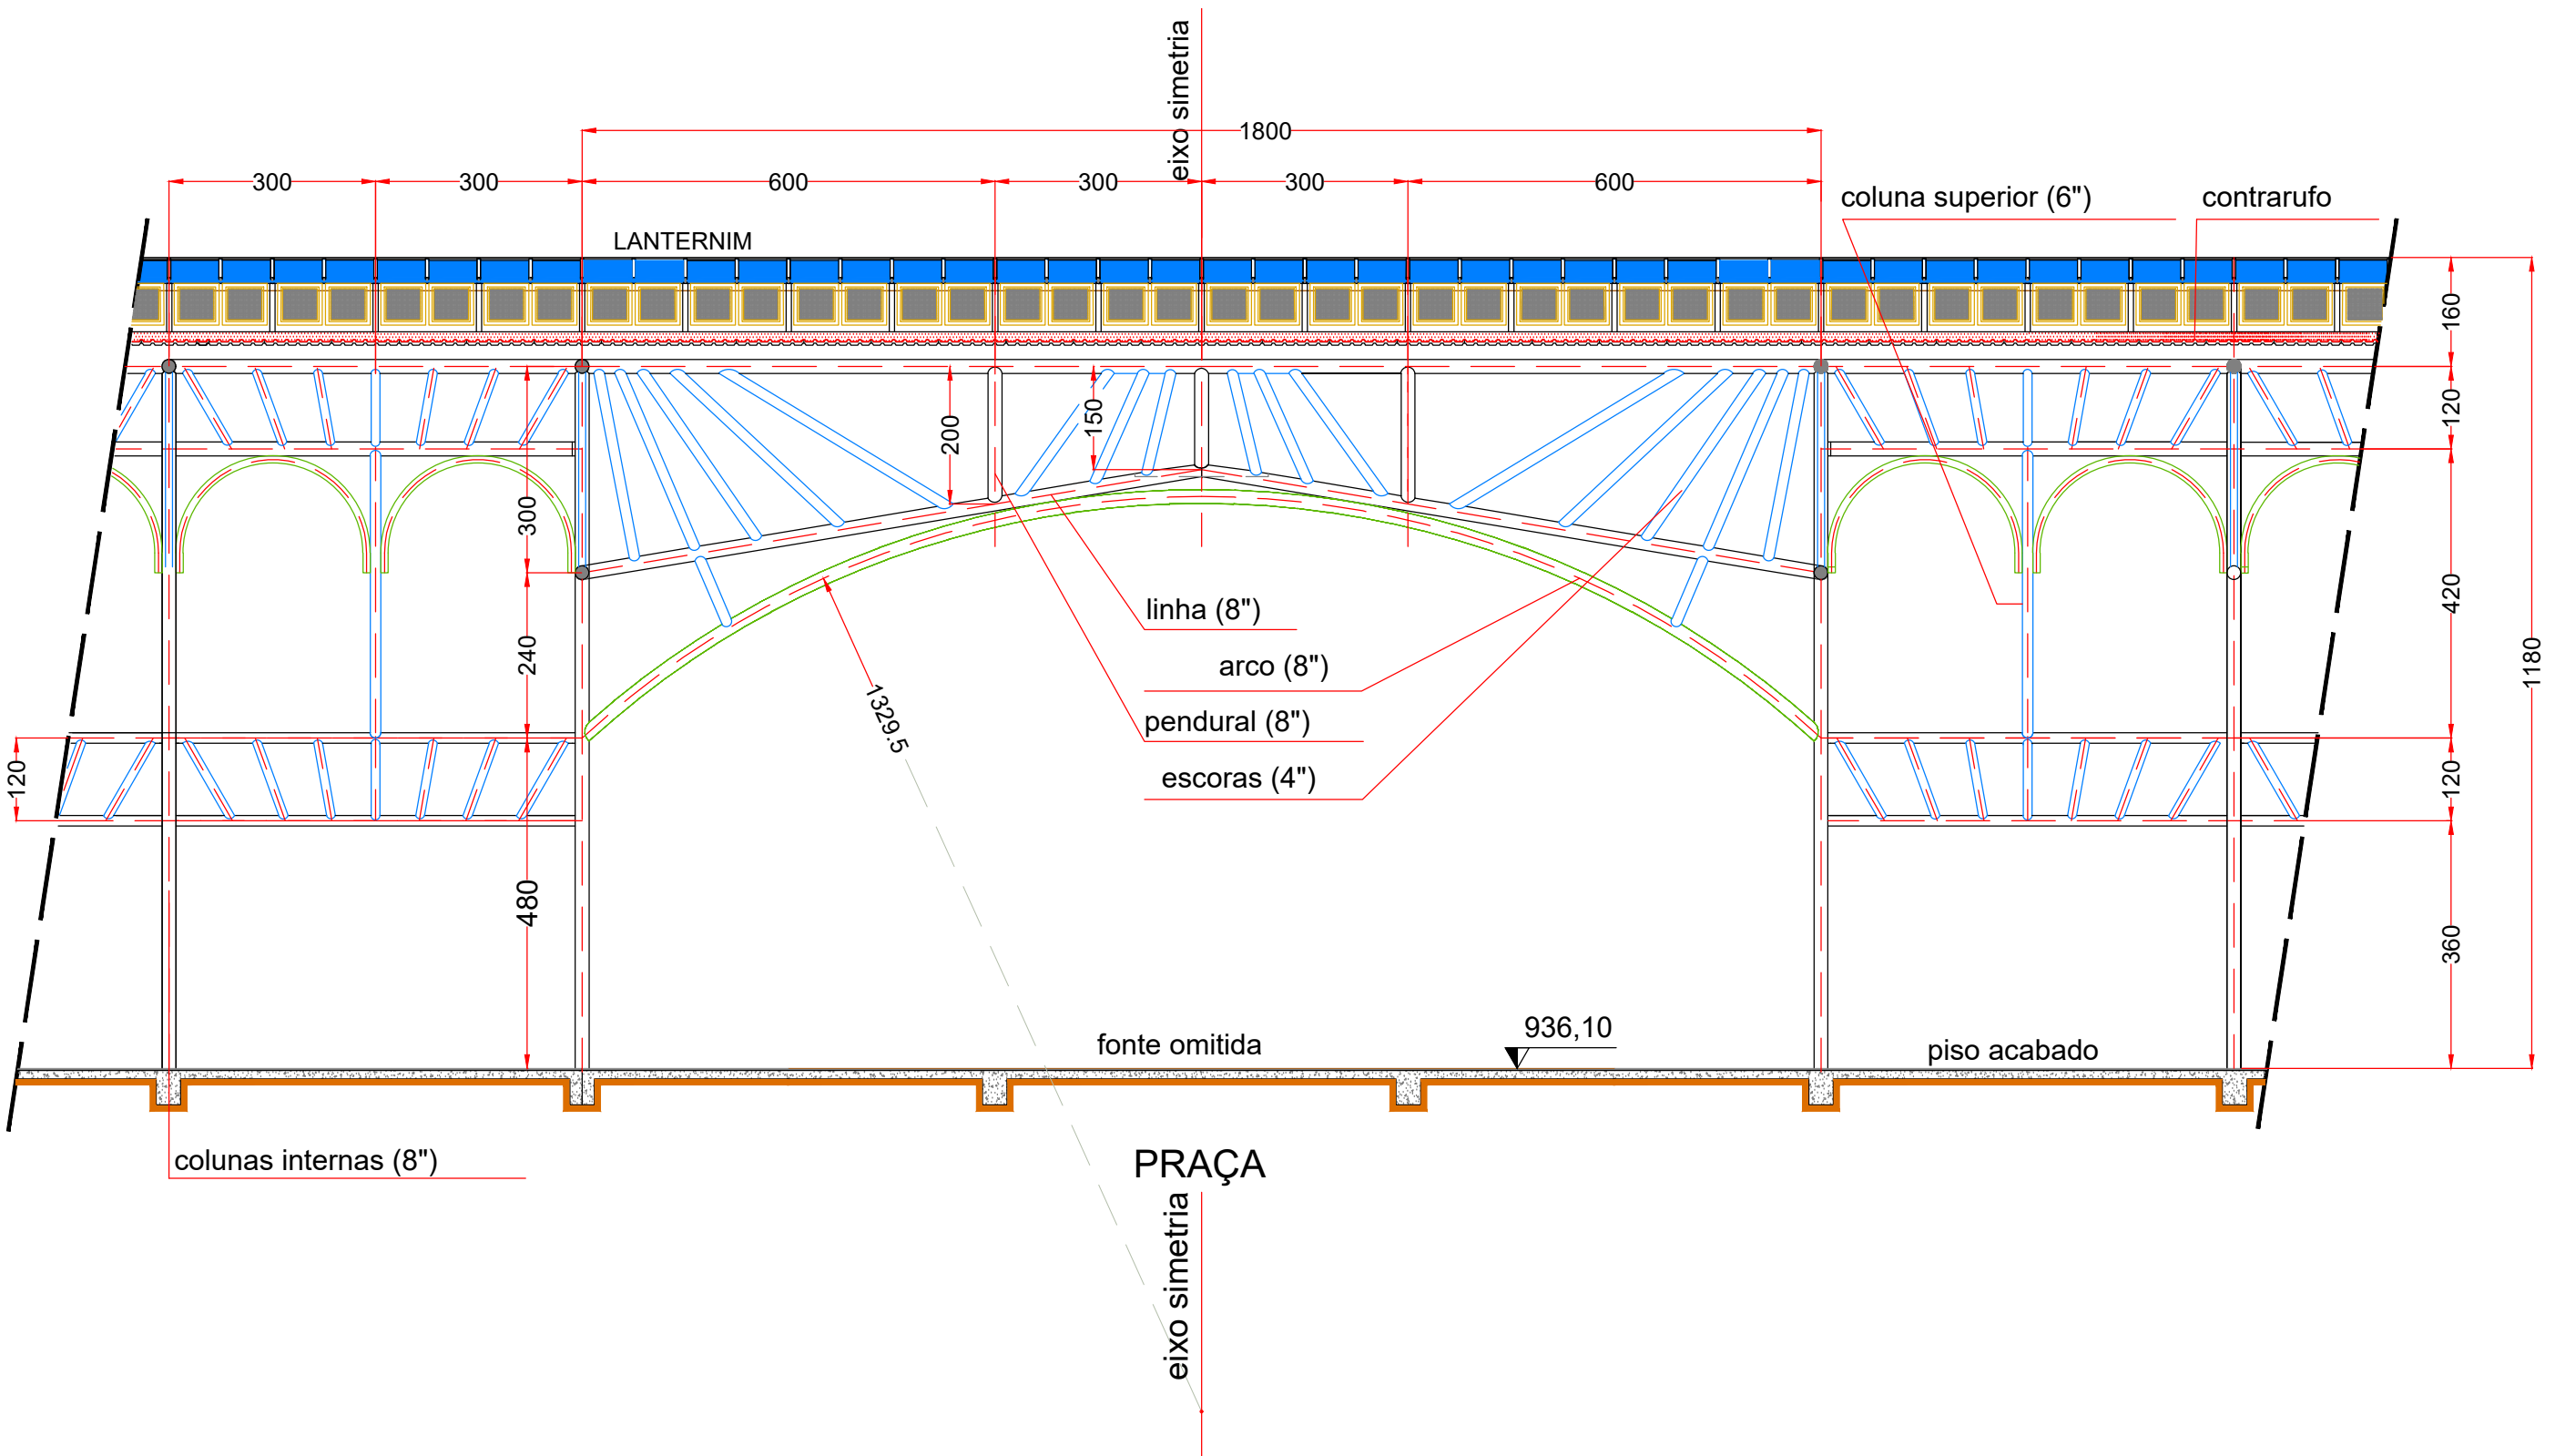

PLANTA PARCIAL PAVILHÃO DAS FLORES - ESTRUTURA

ESC. 1:100

OBS: (n'') = SECÇÃO SUGERIDA

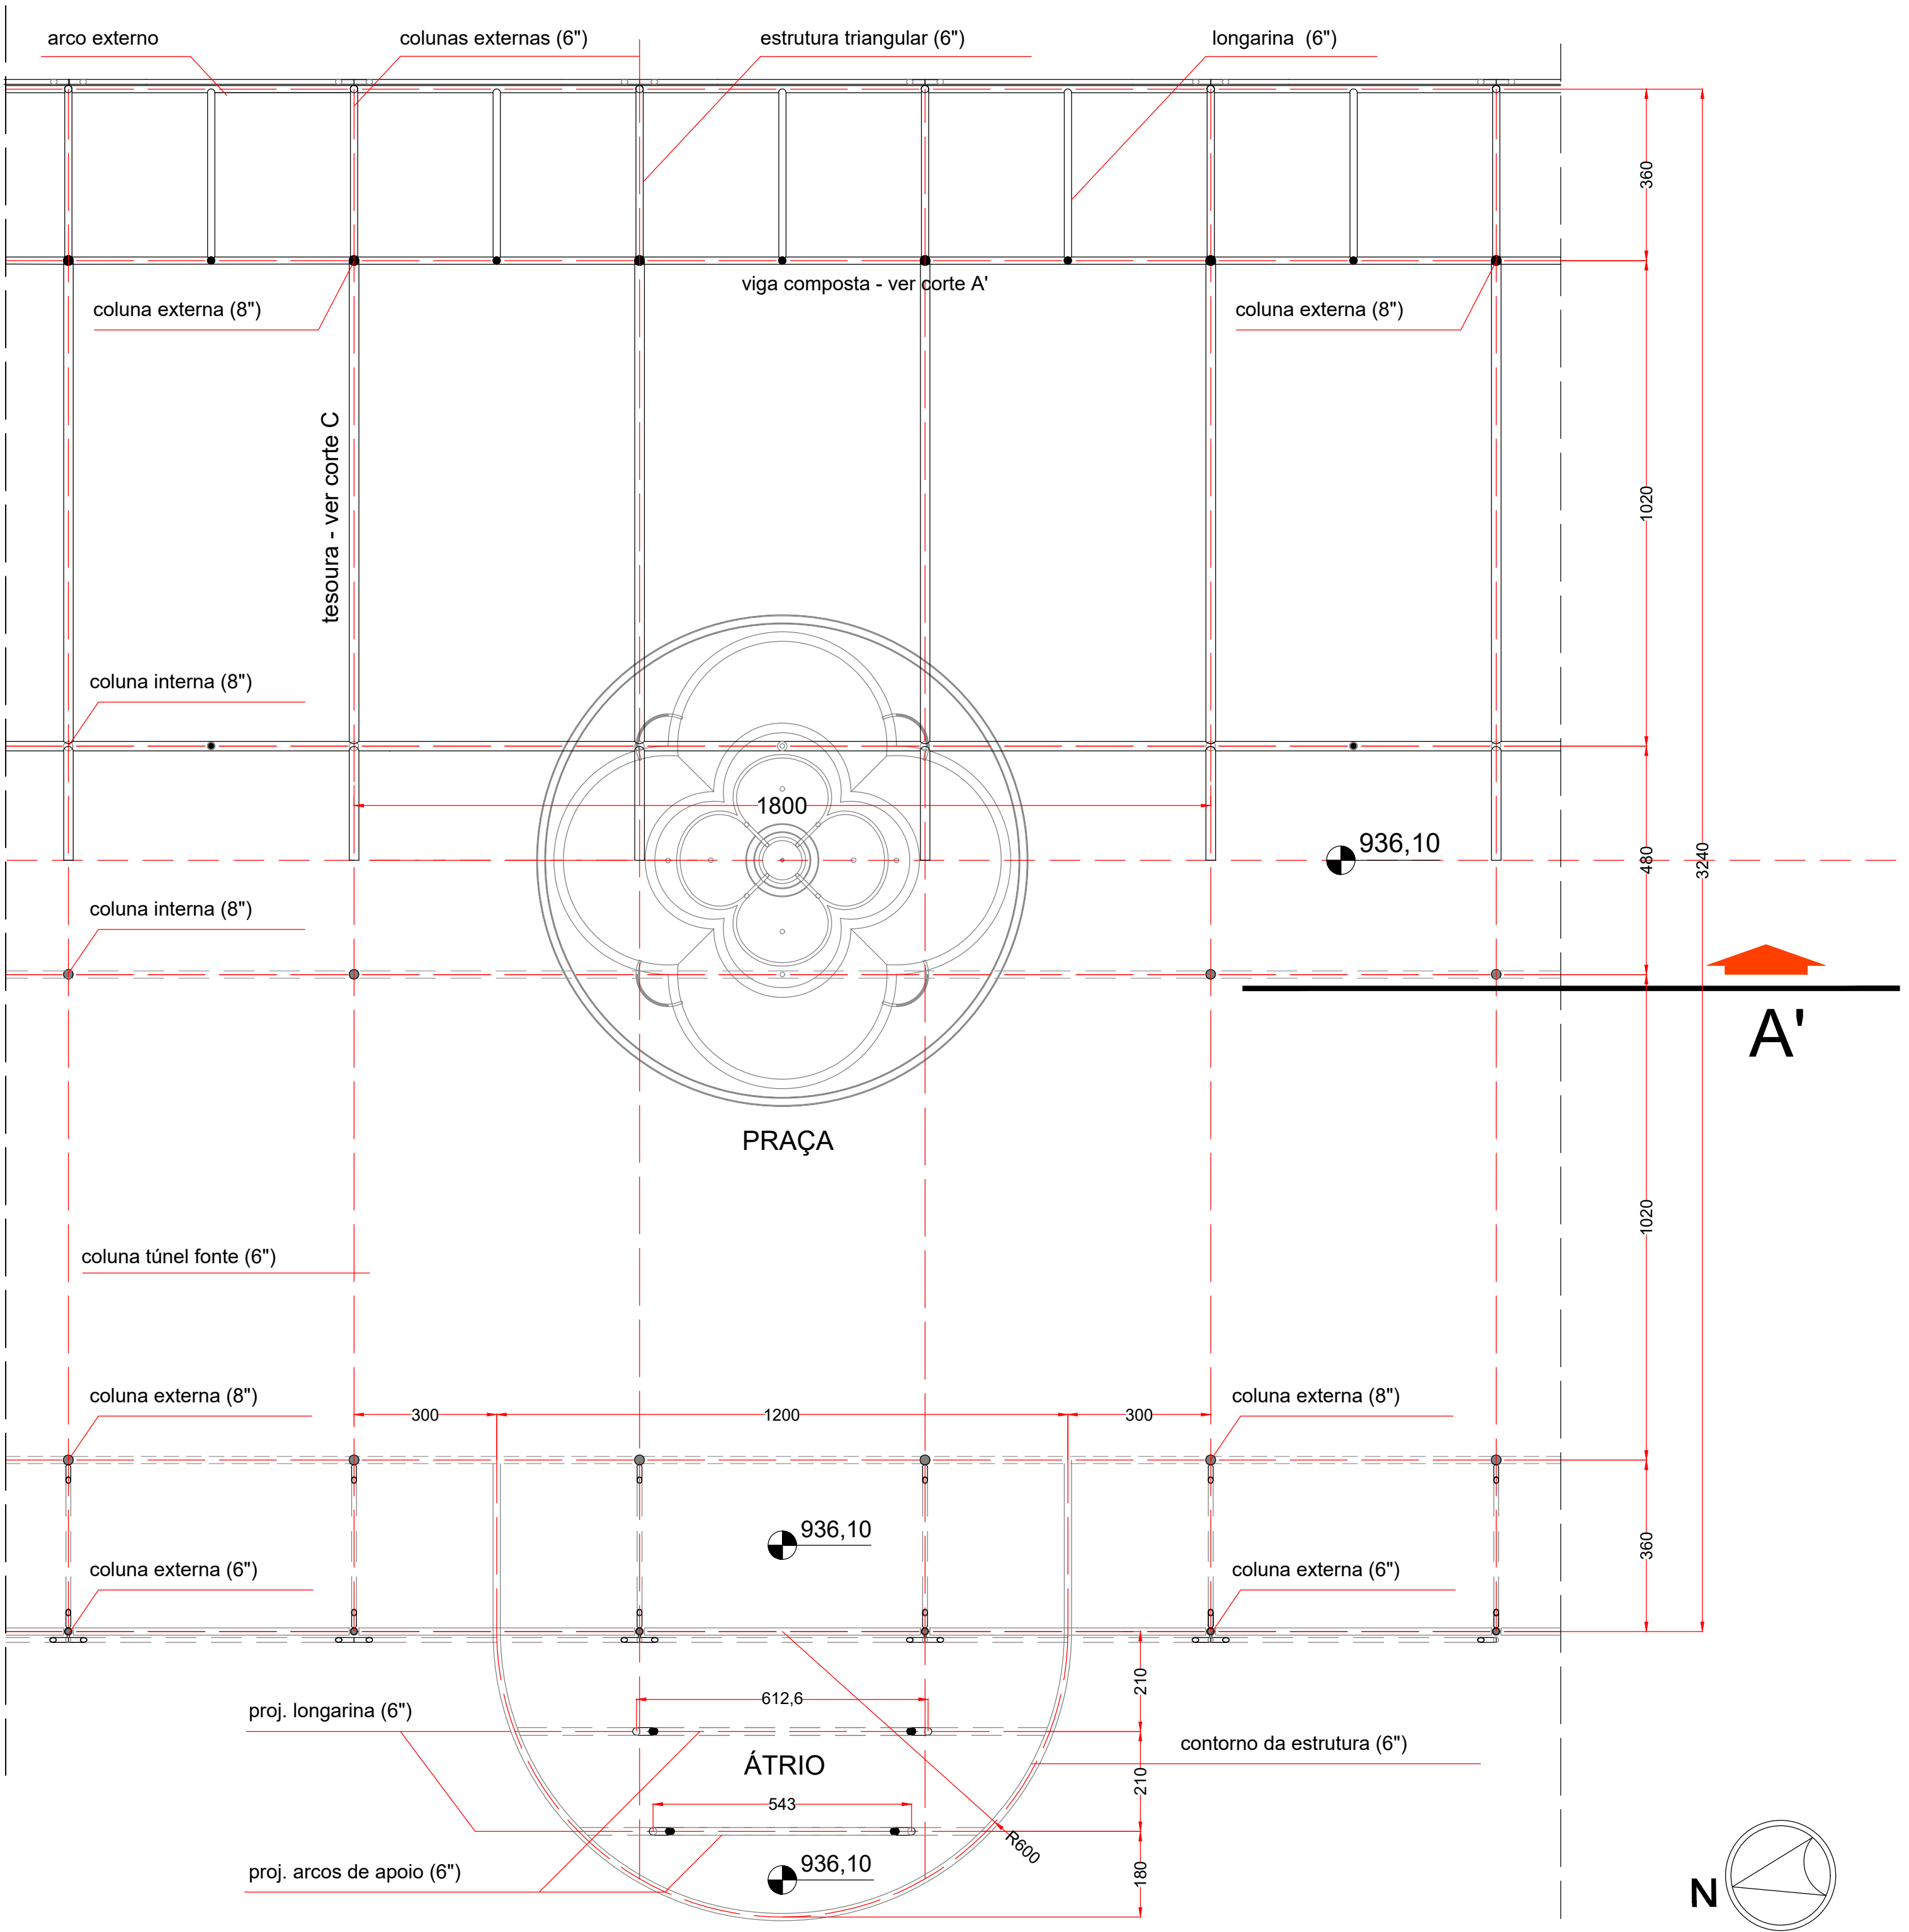

OBSERVAÇÃO:
TODAS AS MEDIDAS DEVEM SER VERIFICADAS EM OBRA.
VERIFICAR PROJETOS COMPLEMENTARES.

CLIENTE: CENTRAIS DE ABASTECIMENTO DO PARANÁ - CEASA/PR

OBRA: PAVILHÃO DAS FLORES

BR 116 - KM 10

PROJETO: PAVILHÃO DAS FLORES EXECUTIVO

REFERÊNCIA: CORTE A' / PLANTA PARCIAL - ESTRUTURA

ARQUITETOS RESPONSÁVEIS:
DOMINGOS HENRIQUE BONGESTAB
CALUPR.AB006-9

ANDREA KIRO ANDO
CALUPR.AB011-2

05

DATA: ABR2025

ESCALA: 1:100