

CORTE B - ESTRUTURA


ESC. 1:100

OBS: (n°) = SECÇÃO SUGERIDA

CORTE D - ESTRUTURA

ESC. 1:100

OBS: (n°) = SECÇÃO SUGERIDA

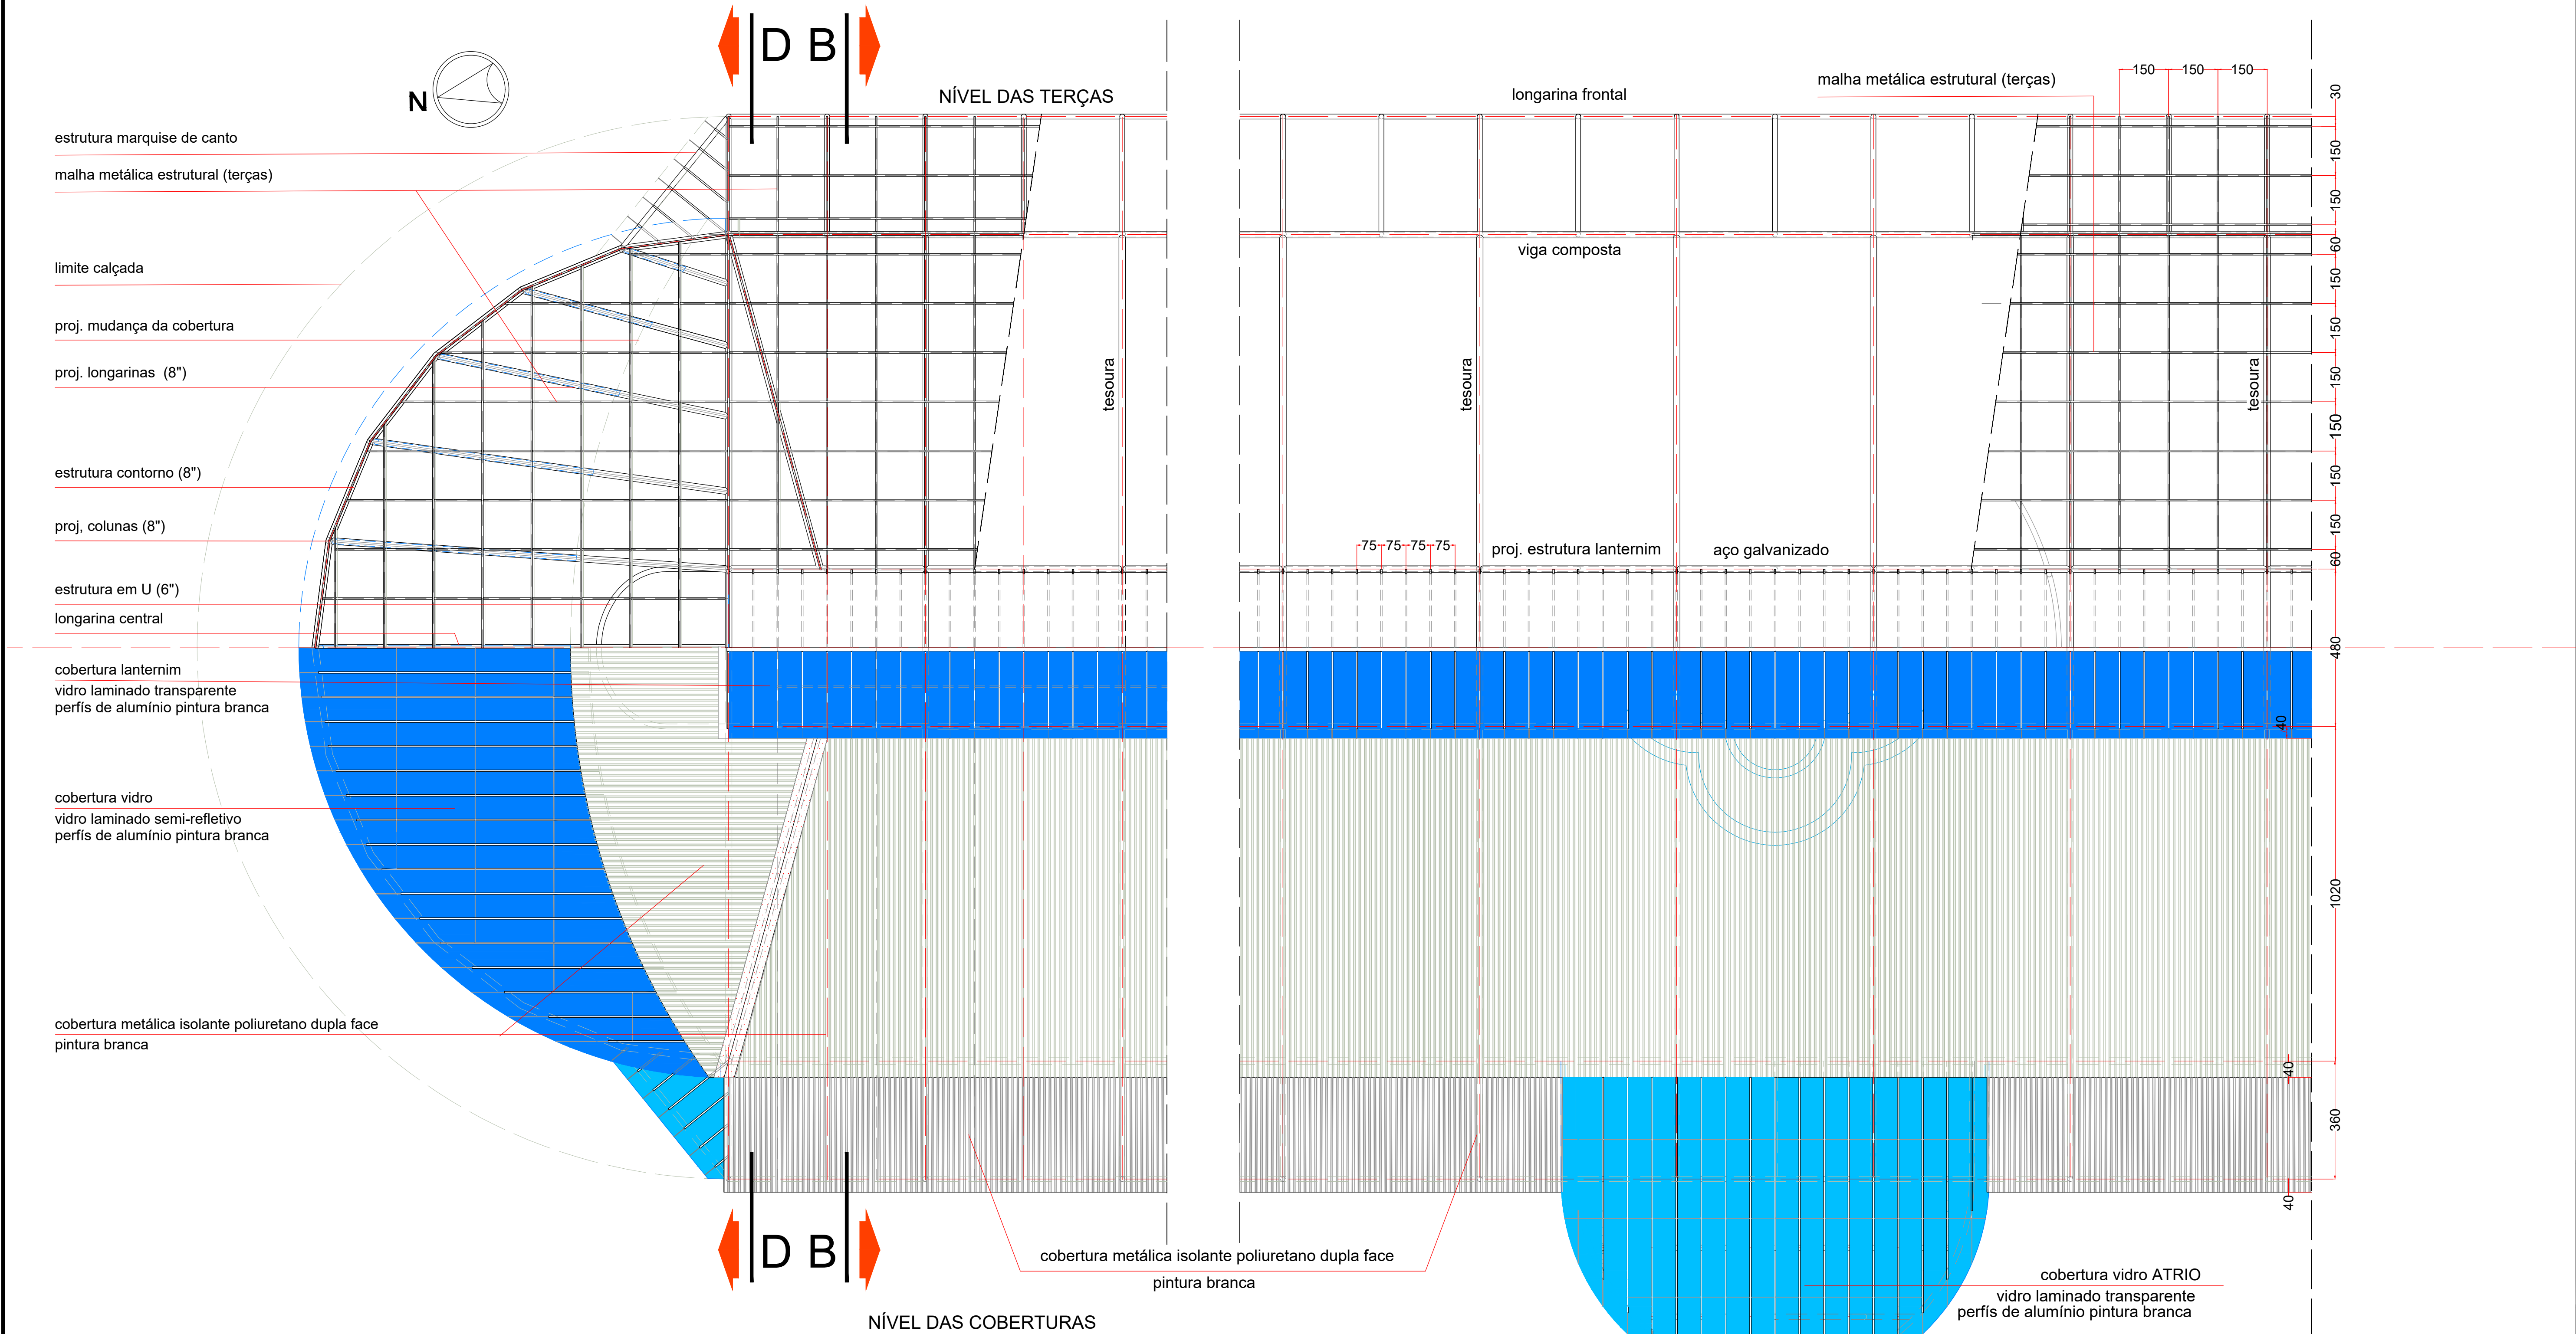

PLANTA PARCIAL PAVILHÃO DAS FLORES - ESTRUTURA


ESC. 1:100

OBS: (n°) = SECÇÃO SUGERIDA

ESPECIFICAÇÕES GERAIS

- VERIFICAR TEXTO DA PRANCHA 03

SITUAÇÃO

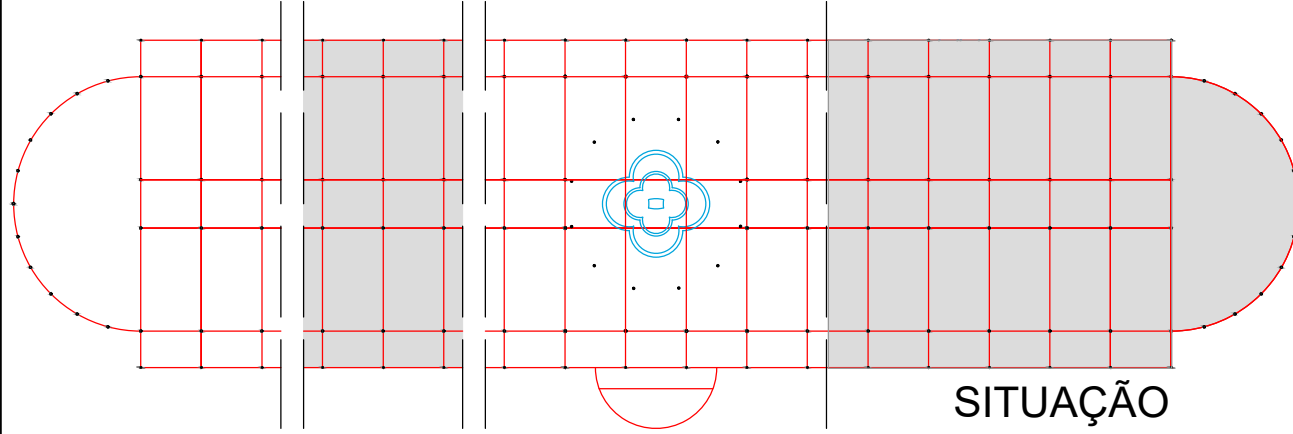

OBSERVAÇÃO:  
TODAS AS MEDIDAS DEVEM SER VERIFICADAS EM OBRA.  
VERIFICAR PROJETOS COMPLEMENTARES.

CLIENTE: CENTRAIS DE ABASTECIMENTO DO PARANÁ - CEASA/PR

MUNICÍPIO DE CURITIBA - PARANÁ - BRASIL

OBRA: PAVILHÃO DAS FLORES

BR 116 - KM 10

PROJETO: PAVILHÃO DAS FLORES EXECUTIVO

REFERÊNCIA: CORTE B / D / PLANTA PARCIAL - ESTRUTURA

ARQUITETOS RESPONSÁVEIS

DOMINGOS HENRIQUE BONGESTAB

CAU/PR A0388-B

ANDREA KEIKO ANDO

CAU/PR A04711-2

PRIMEIRA:

06

DATA:

ABR2025

ESCALA:

1:100