


ESQUADRIAS EVENTOS/PRAÇA DE ALIMENTAÇÃO

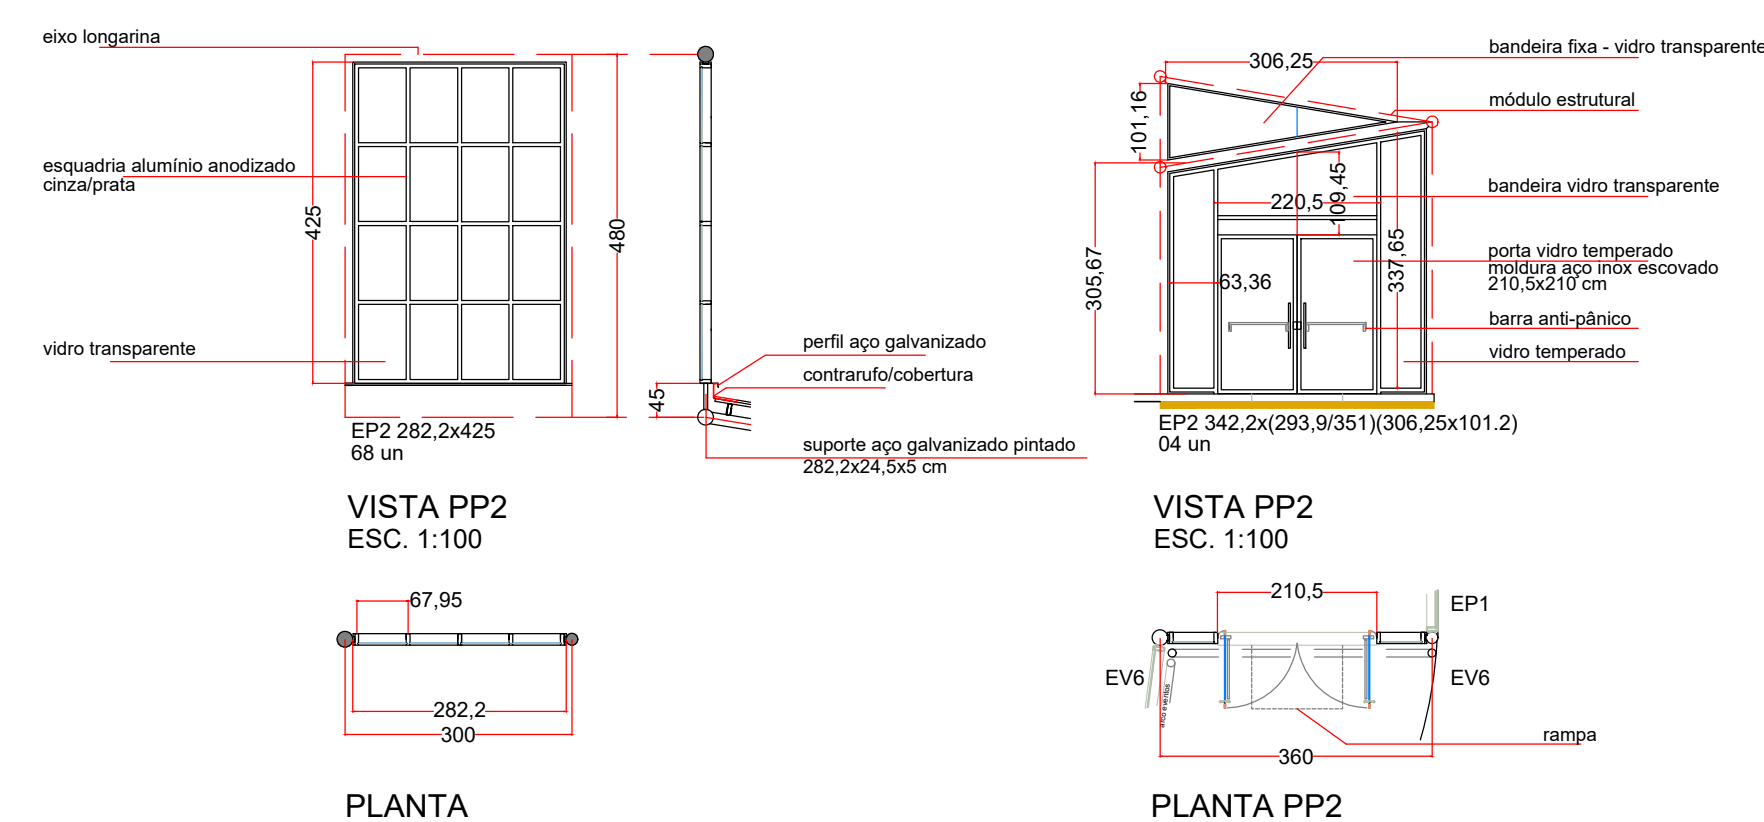

Technical drawings of the door assembly, including front and side views, and a detail of the handle.

VISTA P1 ESC. 1:50

- bandeira fixa 52x150x4 cm
- guarnição 360x4x1,5 cm
- folha da porta 502x10x4 cm
- revestimento metálico

VISTA PNE ESC. 1:50

- forno fibra mineral
- bandeira fixa 107x150x4 cm
- guarnição 360x4x1,5 cm
- folha da porta 107x210x4 cm
- revestimento metálico

PLANTA P1 ESC. 1:50

95

detalhe batente

60 60 100 25

PLANTA PNE ESC. 1:50

110

- revestimento metálico
- placa 180° 10"
- estrutura de madeira
- barra aço inox revestido 40 cm, $\phi = 25$ mm

SECÇÃO TRANSVERSAL
ESC. 1:50

estrutura lanternim aço galvanizado
esquadria alumínio anodizado
tela aço galvanizado sereno 22, malha 3 mm
L2
esquadria alumínio anodizado
vidro transparente
contranúfo
telha isolante
cobertura contra ruído - perfil V-12
estrutura cobertura
cobertura de contranúfo
chapa aço galvanizado
contranúfo

L2 módulo telado 65x60 cm
172 painéis de vidro 244x106 cm
64 un

L2
VISTA LATERAL
ESC. 1:50

cobertura vidro laminado semi-refletivo
perfil alumínio estrutural
estrutura lanternim aço galvanizado
esquadria alumínio anodizado 140x60 cm
tela aço galvanizado sereno 22, malha 3 mm
telha isolante
vidro laminado transparente
cobertura
contra ruído
estrutura cobertura
244
106
75
75
60
L1

SECÇÃO TRANSVERSAL
ESC. 1:50

cobertura vidro laminado semi-refletivo
perfis em alumínio estrutural pintura branco
moldeira aço galvanizado cinza claro
esquadria alumínio anodizado cinzafurada
vidro laminado semi-refletivo
contranúfo

ELEVACÃO FRONTAL
ESC. 1:50

L1 460X(185/198)
02 un
480
185
198

[illegible]






OBSERVAÇÃO:
TODAS AS MEDIDAS DEVEM SER VERIFICADAS EM OBRA.
VERIFICAR PROJETOS COMPLEMENTARES.

CLIENTE: CENTRAIS DE ABASTECIMENTO DO PARANÁ - CEASA/PR

OBRA: **PAVILHÃO DAS FLORES**

PROJETO: PAVILHÃO DAS FLORES EXECUTIVO

REFERÊNCIA:
ESQUADRIAS

ARQUITETOS RESPONSÁVEIS
DOMINGOS HENRIQUE BONGESTABO
CAUIPR A0308-9

ANDREA KEIKO A.
CAUTER, MATHIEU

10

DATA:	ABR2025
ESCALA:	INDICADA